AS1L2

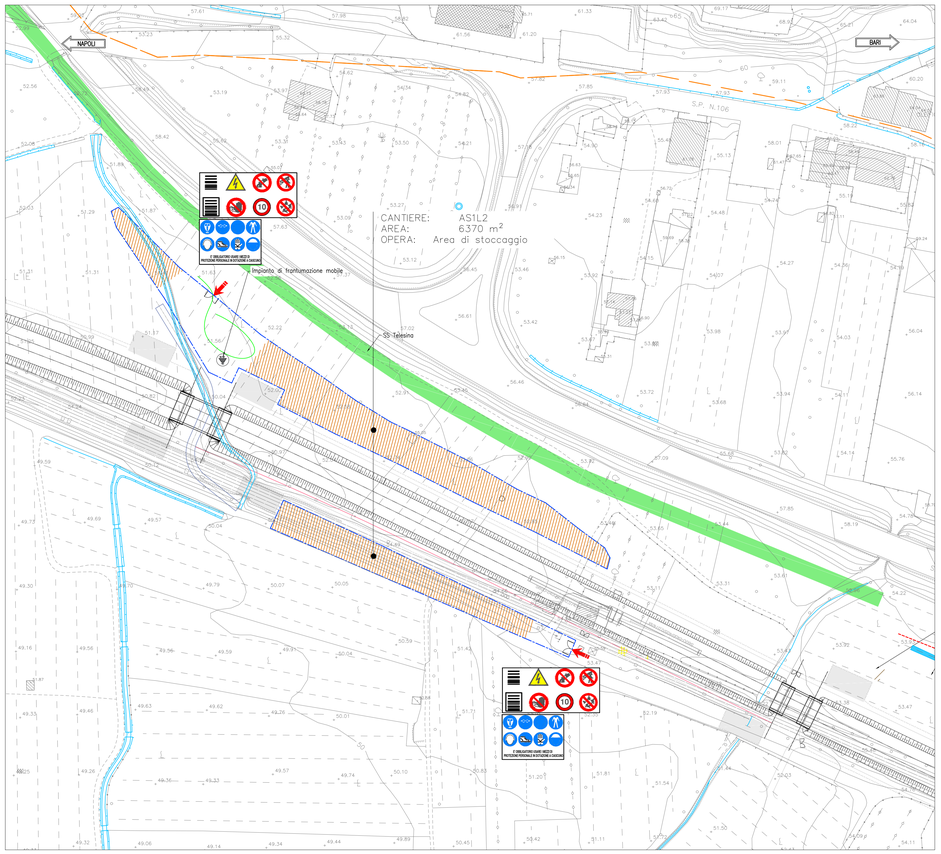

CO1L2

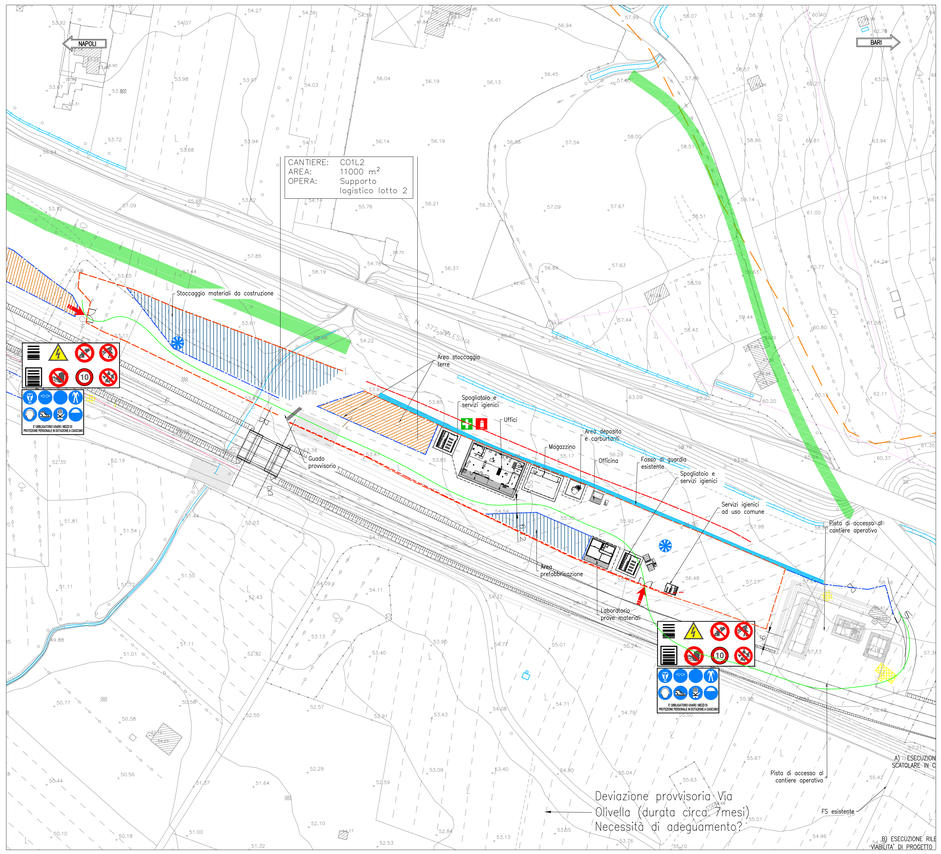

QUADRO D'UNIONE

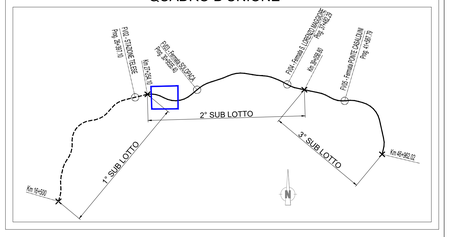

CG1L2

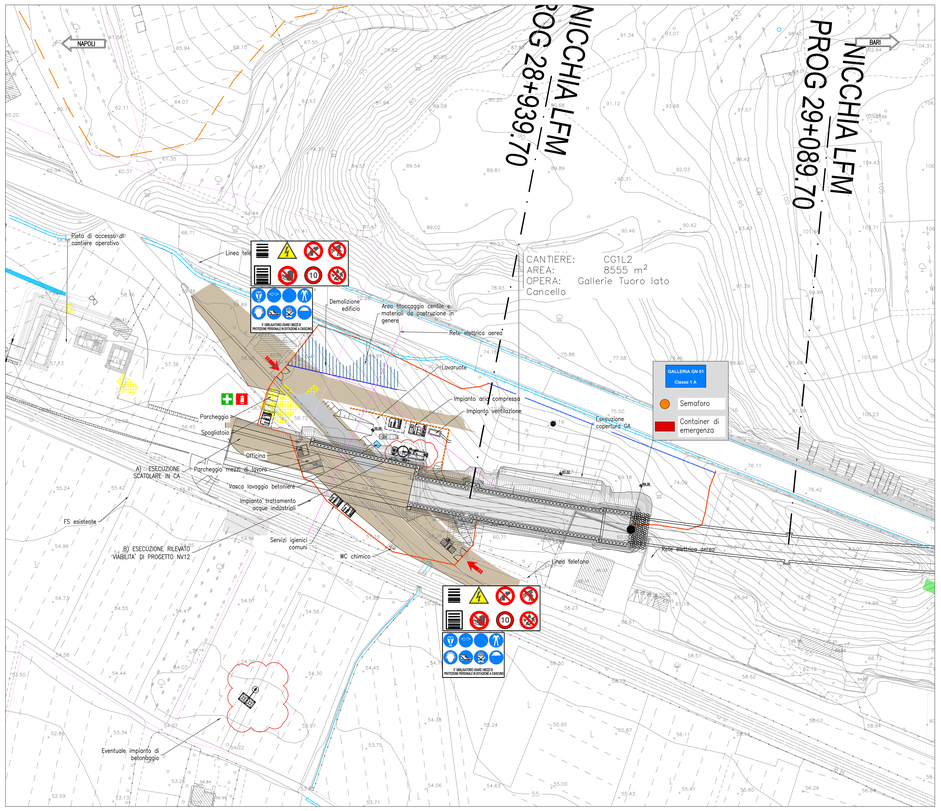

DT1L2 - CG2L2

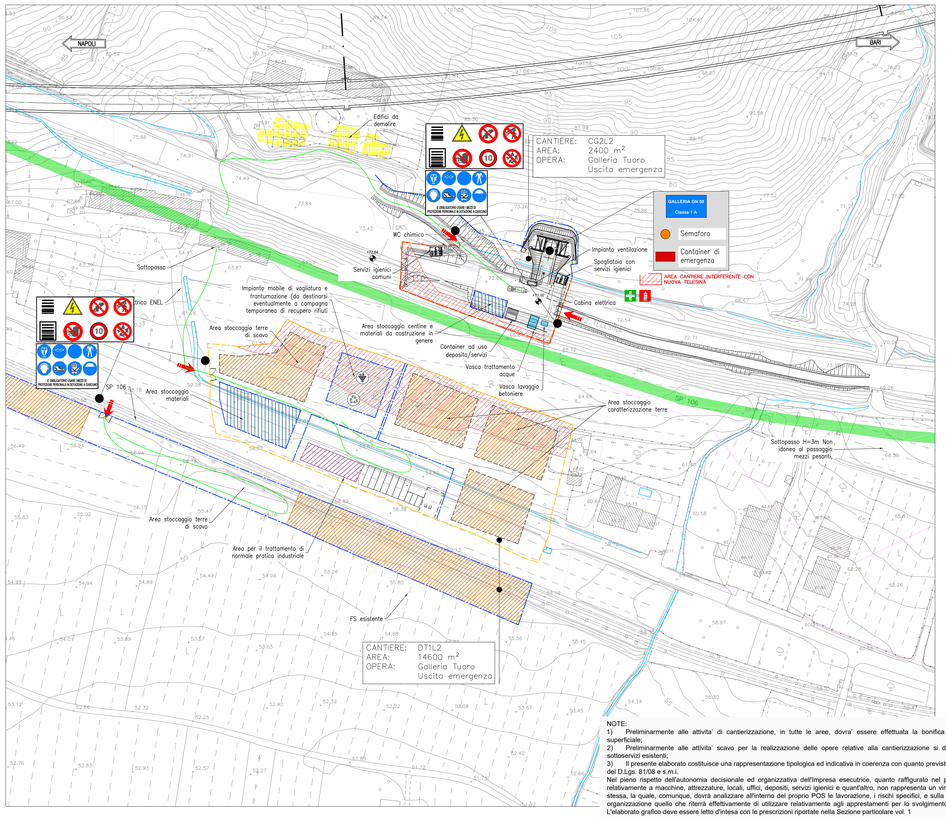

NOTE:
1) Preliminarmente alle attivita' di cantierizzazione, in tutte le aree, dovra' essere effettuata la bonifica da ordigni bellici superficiale;
2) Preliminarmente alle attivita' scavo per la realizzazione delle opere relative alla cantierizzazione si dovranno verificare sottoservizi esistenti;
3) Il presente elaborato costituisce una rappresentazione tipologica ed indicativa in coerenza con quanto previsto dall'allegato XV del D.Lgs. 81/08 e s.m.i.
Nel pieno rispetto dell'autonomia decisionale ed organizzativa dell'impresa esecutrice, quanto raffigurato nel presente elaborato relativamente a macchine, attrezzature, locali, uffici, depositi, servizi igienici e quant'altro, non rappresenta un vincolo per l'impresa stessa, la quale, comunque, dovrà analizzare all'interno del proprio POS le lavorazione, i rischi specifici, e sulla base della propria organizzazione quello che riterrà effettivamente di utilizzare relativamente agli apprestamenti per lo svolgimento delle lavorazioni. L'elaborato grafico deve essere letto d'intesa con le prescrizioni riportate nella Sezione particolare vol. 1

LEGENDA

AREA DI CANTIERE DI RIFERIMENTO
Ubicazione area di occupazione temporanea

SIMBOLO	DESCRIZIONE
	CB – CANTIERE BASE
	CO – CANTIERE OPERATIVO
	CG – CANTIERE OPERATIVO GALLERIA
	DT – DEPOSITO TEMPORANEO
	AT – AREA TECNICA
	AR – CANTIERE ARMAMENTO
	AS – AREA DI STOCCAGGIO
	FABBRICATI DA DEMOLIRE
	NUOVA PISTA DI CANTIERE
	PISTA DI CANTIERE SU STRADE ESISTENTI
	VIABILITÀ ESISTENTE
	TRACCIATO DI PROGETTO
	DEVIZIONE VIABILITA' ESISTENTE PROPOSTA
	AREE DI LAVORO
	ACCESSO CARRABILE
	ACCESSO PEDONALE
	BARRIERE ANTIRUMORE
	RECINZIONE IN LAMIERA
	RECINZIONE AREA LOGISTICA CON NEW-YERSEY
	RECINZIONE IN PLASTICA STAMPATA H=1,20
	RECINZIONE IN RETE ELETTROSALDATA SU NEW JERSEY
	RECINZIONE STACCIONATA
	RECINZIONE IN RETE ELETTROSALDATA
	PERCORSO PEDONALE
	VIABILITA' DI CANTIERE
	TORRE FARO

LEGENDA CARTELLONISTICA D.LGS 81/08 E S.M.I.

PERICOLO GENERICO (CODICE FIGURA: W001 - ATTENZIONE AREA DI CANTIERE DALLO - SERVIZI IMPIEGO)	DIVIETO DI ACCESSO ALLE PERSONE NON AUTORIZZATE (CODICE FIGURA: C037 - ATTENZIONE AREA DI CANTIERE DALLO - SERVIZI IMPIEGO)
CADUTA MATERIALI (CODICE FIGURA: W009 - ATTENZIONE AREA DI CANTIERE DALLO - SERVIZI IMPIEGO)	DIVIETO DI PASSARE SOTTO I CARICHI SOSPESI (CODICE FIGURA: C038 - ATTENZIONE AREA DI CANTIERE DALLO - SERVIZI IMPIEGO)
TENSIONE ELETTRICA PERICOLOSA (CODICE FIGURA: W012 - ATTENZIONE AREA DI CANTIERE DALLO - SERVIZI IMPIEGO)	DIVIETO DI SOSTARE NEL RAGGIO D' AZIONE DELL' ESCAVATORE (CODICE FIGURA: C039 - ATTENZIONE AREA DI CANTIERE DALLO - SERVIZI IMPIEGO)
PERICOLO DI MORTE (CODICE FIGURA: W040 - ATTENZIONE AREA DI CANTIERE DALLO - SERVIZI IMPIEGO)	CONTROLLO TRIMESTRALE DELLE FUNI (CODICE FIGURA: P010 - PRESCRIZIONE OBBLIGATORIA DALLO - SERVIZI IMPIEGO)
CARICHI SOSPESI (CODICE FIGURA: W041 - ATTENZIONE AREA DI CANTIERE DALLO - SERVIZI IMPIEGO)	CASCO DI PROTEZIONE OBBLIGATORIO (CODICE FIGURA: P014 - PRESCRIZIONE OBBLIGATORIA DALLO - SERVIZI IMPIEGO)
MATERIALE INFIAMMABILE O ALTA TEMPERATURA (CODICE FIGURA: W021 - ATTENZIONE AREA DI CANTIERE DALLO - SERVIZI IMPIEGO)	PROTEZIONE OBBLIGATORIA DELL'UDITO (CODICE FIGURA: P016 - PRESCRIZIONE OBBLIGATORIA DALLO - SERVIZI IMPIEGO)
SOSTANZE NOCIVE IRRITANTI (CODICE FIGURA: W023 - ATTENZIONE AREA DI CANTIERE DALLO - SERVIZI IMPIEGO)	PROTEZIONE OBBLIGATORIA DEGLI OCCHI (CODICE FIGURA: P017 - PRESCRIZIONE OBBLIGATORIA DALLO - SERVIZI IMPIEGO)
SCHIACCIAMENTO DELLE MANI (CODICE FIGURA: W029 - ATTENZIONE AREA DI CANTIERE DALLO - SERVIZI IMPIEGO)	PROTEZIONE OBBLIGATORIA DEL VISO (CODICE FIGURA: P018 - PRESCRIZIONE OBBLIGATORIA DALLO - SERVIZI IMPIEGO)
PERICOLO SCHEGGE (CODICE FIGURA: W030 - ATTENZIONE AREA DI CANTIERE DALLO - SERVIZI IMPIEGO)	GUANTI DI PROTEZIONE OBBLIGATORI (CODICE FIGURA: P019 - PRESCRIZIONE OBBLIGATORIA DALLO - SERVIZI IMPIEGO)
PERICOLO DI INCIAMPO (CODICE FIGURA: W033 - ATTENZIONE AREA DI CANTIERE DALLO - SERVIZI IMPIEGO)	PROTEZIONE OBBLIGATORIA DEL CORPO (CODICE FIGURA: P020 - PRESCRIZIONE OBBLIGATORIA DALLO - SERVIZI IMPIEGO)
CARRELLO DI MOVIMENTAZIONE (CODICE FIGURA: W034 - ATTENZIONE AREA DI CANTIERE DALLO - SERVIZI IMPIEGO)	CALZATURE DI SICUREZZA OBBLIGATORIE (CODICE FIGURA: P021 - PRESCRIZIONE OBBLIGATORIA DALLO - SERVIZI IMPIEGO)
DIVIETO DI AVVICINARSI ALLE PERSONE NON AUTORIZZATE (CODICE FIGURA: C001 - PROIBIZIONE AREA DI CANTIERE DALLO - SERVIZI IMPIEGO)	PROTEZIONE OBBLIGATORIA DELLE VIE RESPIRATORIE (CODICE FIGURA: P022 - PRESCRIZIONE OBBLIGATORIA DALLO - SERVIZI IMPIEGO)
DIVIETO DI PASSARE E SOSTARE NEL RAGGIO DI AZIONE DELL'AUTOGRU (CODICE FIGURA: C002 - PROIBIZIONE AREA DI CANTIERE DALLO - SERVIZI IMPIEGO)	USO OBBLIGATORIO DELLA CINTURA DI SICUREZZA (CODICE FIGURA: P023 - PRESCRIZIONE OBBLIGATORIA DALLO - SERVIZI IMPIEGO)
VIETATO FUMARE O USARE FIAMME LIBERE (CODICE FIGURA: C003 - PROIBIZIONE AREA DI CANTIERE DALLO - SERVIZI IMPIEGO)	PRONTO SOCCORSO (CODICE FIGURA: F001 - PRESCRIZIONE AREA DI CANTIERE DALLO - SERVIZI IMPIEGO)
DIVIETO DI SPEGNERE CON ACQUA (CODICE FIGURA: C004 - PROIBIZIONE AREA DI CANTIERE DALLO - SERVIZI IMPIEGO)	PERCORSO / USCITA DI EMERGENZA (CODICE FIGURA: F002 - PRESCRIZIONE AREA DI CANTIERE DALLO - SERVIZI IMPIEGO)
DIVIETO DI RIMUOVERE LE PROTEZIONI E I DISPOSITIVI DI SICUREZZA (CODICE FIGURA: C005 - PROIBIZIONE AREA DI CANTIERE DALLO - SERVIZI IMPIEGO)	ESTINTORE (CODICE FIGURA: F003 - PRESCRIZIONE AREA DI CANTIERE DALLO - SERVIZI IMPIEGO)
DIVIETO DI INQUINARE (CODICE FIGURA: C006 - PROIBIZIONE AREA DI CANTIERE DALLO - SERVIZI IMPIEGO)	CARTELLO STOP (CODICE FIGURA: R001 - PRESCRIZIONE AREA DI CANTIERE DALLO - SERVIZI IMPIEGO)
CARTELLO LIMITE DI VELOCITA' (CODICE FIGURA: C007 - PROIBIZIONE AREA DI CANTIERE DALLO - SERVIZI IMPIEGO)	LAVORI IN CORSO (CODICE FIGURA: R002 - PRESCRIZIONE AREA DI CANTIERE DALLO - SERVIZI IMPIEGO)
CARTELLO LIMITE DI VELOCITA' (CODICE FIGURA: C008 - PROIBIZIONE AREA DI CANTIERE DALLO - SERVIZI IMPIEGO)	PERICOLO RESTRINGIMENTO DI CORSIA (CODICE FIGURA: W004 - ATTENZIONE AREA DI CANTIERE DALLO - SERVIZI IMPIEGO)
PERICOLO RESTRINGIMENTI DI CORSIA (CODICE FIGURA: W005 - ATTENZIONE AREA DI CANTIERE DALLO - SERVIZI IMPIEGO)	CARTELLO DI GRANDE FORMATO DATI DI CANTIERE (CODICE FIGURA: G001 - ATTENZIONE AREA DI CANTIERE DALLO - SERVIZI IMPIEGO)
SEMAFORO (CODICE FIGURA: W006 - ATTENZIONE AREA DI CANTIERE DALLO - SERVIZI IMPIEGO)	CARTELLO DI GRANDE FORMATO NORME DI SICUREZZA (CODICE FIGURA: G002 - ATTENZIONE AREA DI CANTIERE DALLO - SERVIZI IMPIEGO)

COMMITTENTE:

RFI RETE FERROVIARIA ITALIANA
GRUPPO FERROVIE DELLO STATO ITALIANE

Firmato digitalmente da: LACOPO LUCA
Data: 28/05/2021 00:15:03

DIREZIONE LAVORI:

ITALFERR
GRUPPO FERROVIE DELLO STATO ITALIANE

APPALTATORE:

TELESE S.c.a r.l.
Consorzio Telese Società Consortile a Responsabilità Limitata

Ghella · ITINERA · SALCEF GROUP · SALCEF CONSTRUCTION · COGET IMPIANTI

PROGETTAZIONE:

MANDATARIA: SYSTRA

MANDANTI: SWS · SOTECNI SYSTRA GROUP

IL DIRETTORE DELLA PROGETTAZIONE:
Ing. L. IACOPO
Responsabile integrazione fra le varie prestazioni specialistiche

PROGETTO ESECUTIVO

ITINERARIO NAPOLI-BARI
RADDOPPIO TRATTA CANCELLO - BENEVENTO
II LOTTO FUNZIONALE FRASSO TELESINO – VITULANO
2° E 3° SUBLOTTO TELESE – SAN LORENZO – VITULANO

PIANO DI SICUREZZA E COORDINAMENTO
PLANIMETRIA DI CANTIERE Tav. 1 di 7

APPALTATORE	IL RESPONSABILE DEI LAVORI (ai sensi del D.Lgs. 81/2008 ss.mm.ii)	SCALA:
IL DIRETTORE TECNICO Ing. M. FERRONI	Ing. Natale Bevacqua — Data / Firma — Incaricato con nota: RFI-DPR-DIS-NBA0011P2020/0000460 del 03/08/2020	1:1000

COMMESSA	LOTTO	FASE	ENTE	TIPO DOC.	OPERA/DISCIPLINA	PROGR.	REV.
IF2R	02	E	ZZ	PU	SZ0000	004	C

Rev.	Descrizione	Redatto	Data	Verificato	Data	Approvato	Data	Autorizzato Data
A	Emissione	F. Mazzeo F. Lavargna	30/06/2021	F. Mazzeo	01/07/2021	F. Mazzeo	01/07/2021	IL COORDINATORE PER LA PROGETTAZIONE ai sensi del D.Lgs. 81/2008 e smm.ii Ing. Fiorenzo Mazzola
B	Emissione a seguito istruttoria IF2R-RV-0000000133	F. Mazzeo F. Lavargna	30/10/2021	F. Mazzeo	31/10/2021	F. Mazzeo	31/10/2021	IL DIRETTORE DELLA PROGETTAZIONE Ing. Lucio Lacopo
C	Emissione per adeguamento a modifiche progettuali	F. Mazzeo F. Lavargna	16/12/2021	F. Mazzeo	16/12/2021	F. Mazzeo	16/12/2021	16/12/2021

File: IF2R.0.2.E.ZZ.PU.SZ.00.0.0.004.C.dwg — n. Elab.: