


LEGENDA

AREA DI CANTIERE DI RIFERIMENTO	
Ubicazione aree di occupazione temporanea	
SIMBOLO	DESCRIZIONE
[Orange box]	CB - CANTIERE BASE
[Green box]	CO - CANTIERE OPERATIVO
[Purple box]	CG - CANTIERE OPERATIVO GALLERIA
[Red box]	DT - DEPOSITO TEMPORANEO
[Blue box]	AT - AREA TECNICA
[Light Blue box]	AR - CANTIERE ARMAMENTO
[Dark Blue box]	AS - AREA DI STOCCAGGIO
[Yellow box]	FABBRICATI DA DEMOLIRE
[Green box]	NUOVA PISTA DI CANTIERE
[Red box]	PISTA DI CANTIERE SU STRADE ESISTENTI
[Green box]	VIABILITA' ESISTENTE
[Red box]	TRACCIATO DI PROGETTO
[Yellow box]	DEVIAZIONE VIABILITA' ESISTENTE PROPOSTA
[Red box]	AREE DI LAVORO
[Red arrow]	ACCESSO CARRABILE
[Green arrow]	ACCESSO PEDONALE
[Red box]	BARRIERE ANTRUMORE
[Red box]	RECINZIONE IN LAMIERA
[Red box]	RECINZIONE AREA LOGISTICA CON NEW-YERSEY
[Red box]	RECINZIONE IN PLASTICA STAMPATA H=1,20
[Red box]	RECINZIONE IN RETE ELETTRISALDATA SU NEW-YERSEY
[Red box]	RECINZIONE STACCONATA
[Red box]	RECINZIONE IN RETE ELETTRISALDATA
[Red box]	PERCORSO PEDONALE
[Red box]	VIABILITA' DI CANTIERE
[Red box]	TORRE FARO

LEGENDA CARTELLONISTICA D LGS 81/08 E S.M.I.

[Yellow triangle]	PERICOLO ESPLOSIONE	[Red circle]	VIETATO ACCESSO ALLE PERSONE NON AUTORIZZATE
[Yellow triangle]	CAQUITA' MATERIALI	[Red circle]	VIETATO DI PASSARE SOTTO I CARICHI SOGSESI
[Yellow triangle]	TENSIONE ELETTRICA PERICOLOSA	[Red circle]	VIETATO DI SOSTARE NEL RAGGIO D'AZIONE DELL'ESCAVATORE
[Yellow triangle]	PERICOLO DI MORTE	[Red circle]	CONTROLO TRIMESTRALE DELLE FILM
[Yellow triangle]	CARICHI SOGSESI	[Red circle]	CARICO DI PROTEZIONE OBBLIGATORIO
[Yellow triangle]	MATERIALE INFIAMMABILE O ALTA TEMPERATURA	[Red circle]	PROTEZIONE OBBLIGATORIA DELLO UDITO
[Yellow triangle]	SOSTANZE NOCIVE IRRITANTI	[Red circle]	PROTEZIONE OBBLIGATORIA DEGLI OCCHI
[Yellow triangle]	SCARICAMENTO DELLE MANI	[Red circle]	PROTEZIONE OBBLIGATORIA DEL VISO
[Yellow triangle]	PERICOLO DI RICHIOCCO	[Red circle]	QUANTI DI PROTEZIONE OBBLIGATORIA
[Yellow triangle]	PERICOLO DI RIMOPIAMENTO	[Red circle]	PROTEZIONE OBBLIGATORIA DEL CORPO
[Yellow triangle]	CAPELLI/DI MOVIMENTAZIONE	[Red circle]	CALZATURE DI SICUREZZA OBBLIGATORIE
[Yellow triangle]	VIETATO DI MOVIMENTARE ALLE PERSONE NON AUTORIZZATE	[Red circle]	PROTEZIONE OBBLIGATORIA DELLE VIE RESPIRATORIE
[Yellow triangle]	VIETATO DI PASSARE E SOSTARE NEL RAGGIO D'AZIONE DELL'AUTOMOTORE	[Red circle]	USO OBBLIGATORIO DELLA CINTURA DI SICUREZZA
[Yellow triangle]	VIETATO FUMARE O USARE FIAMME LIBERE	[Red circle]	PRONTO SOCCORSO
[Yellow triangle]	VIETATO DI SPORRENE CON ACQUA	[Red circle]	PERICOLO DI CADUTA DI CORPI
[Yellow triangle]	VIETATO DI RIMOVIERE LE PROTEZIONI E I DISPOSITIVI DI SICUREZZA	[Red circle]	PERICOLO DI CADUTA DI CORPI
[Yellow triangle]	VIETATO DI INGIUNGERE	[Red circle]	ESTINTORE
[Yellow triangle]	CANTELLO LIMITE DI VELOCITA'	[Red circle]	CANTELLO STOP
[Yellow triangle]	CANTELLO LIMITE DI VELOCITA'	[Red circle]	LAVORI IN CORSO
[Yellow triangle]	PERICOLO DI RINGHIANTAMENTO DI CORSA	[Red circle]	PERICOLO DI RINGHIANTAMENTO DI CORSA
[Yellow triangle]	PERICOLO DI RINGHIANTAMENTO DI CORSA	[Red circle]	CANTELLO DI GRANDE FORMATO DATI DI CANTIERE
[Yellow triangle]	PERICOLO DI RINGHIANTAMENTO DI CORSA	[Red circle]	CANTELLO DI GRANDE FORMATO NORME DI SICUREZZA

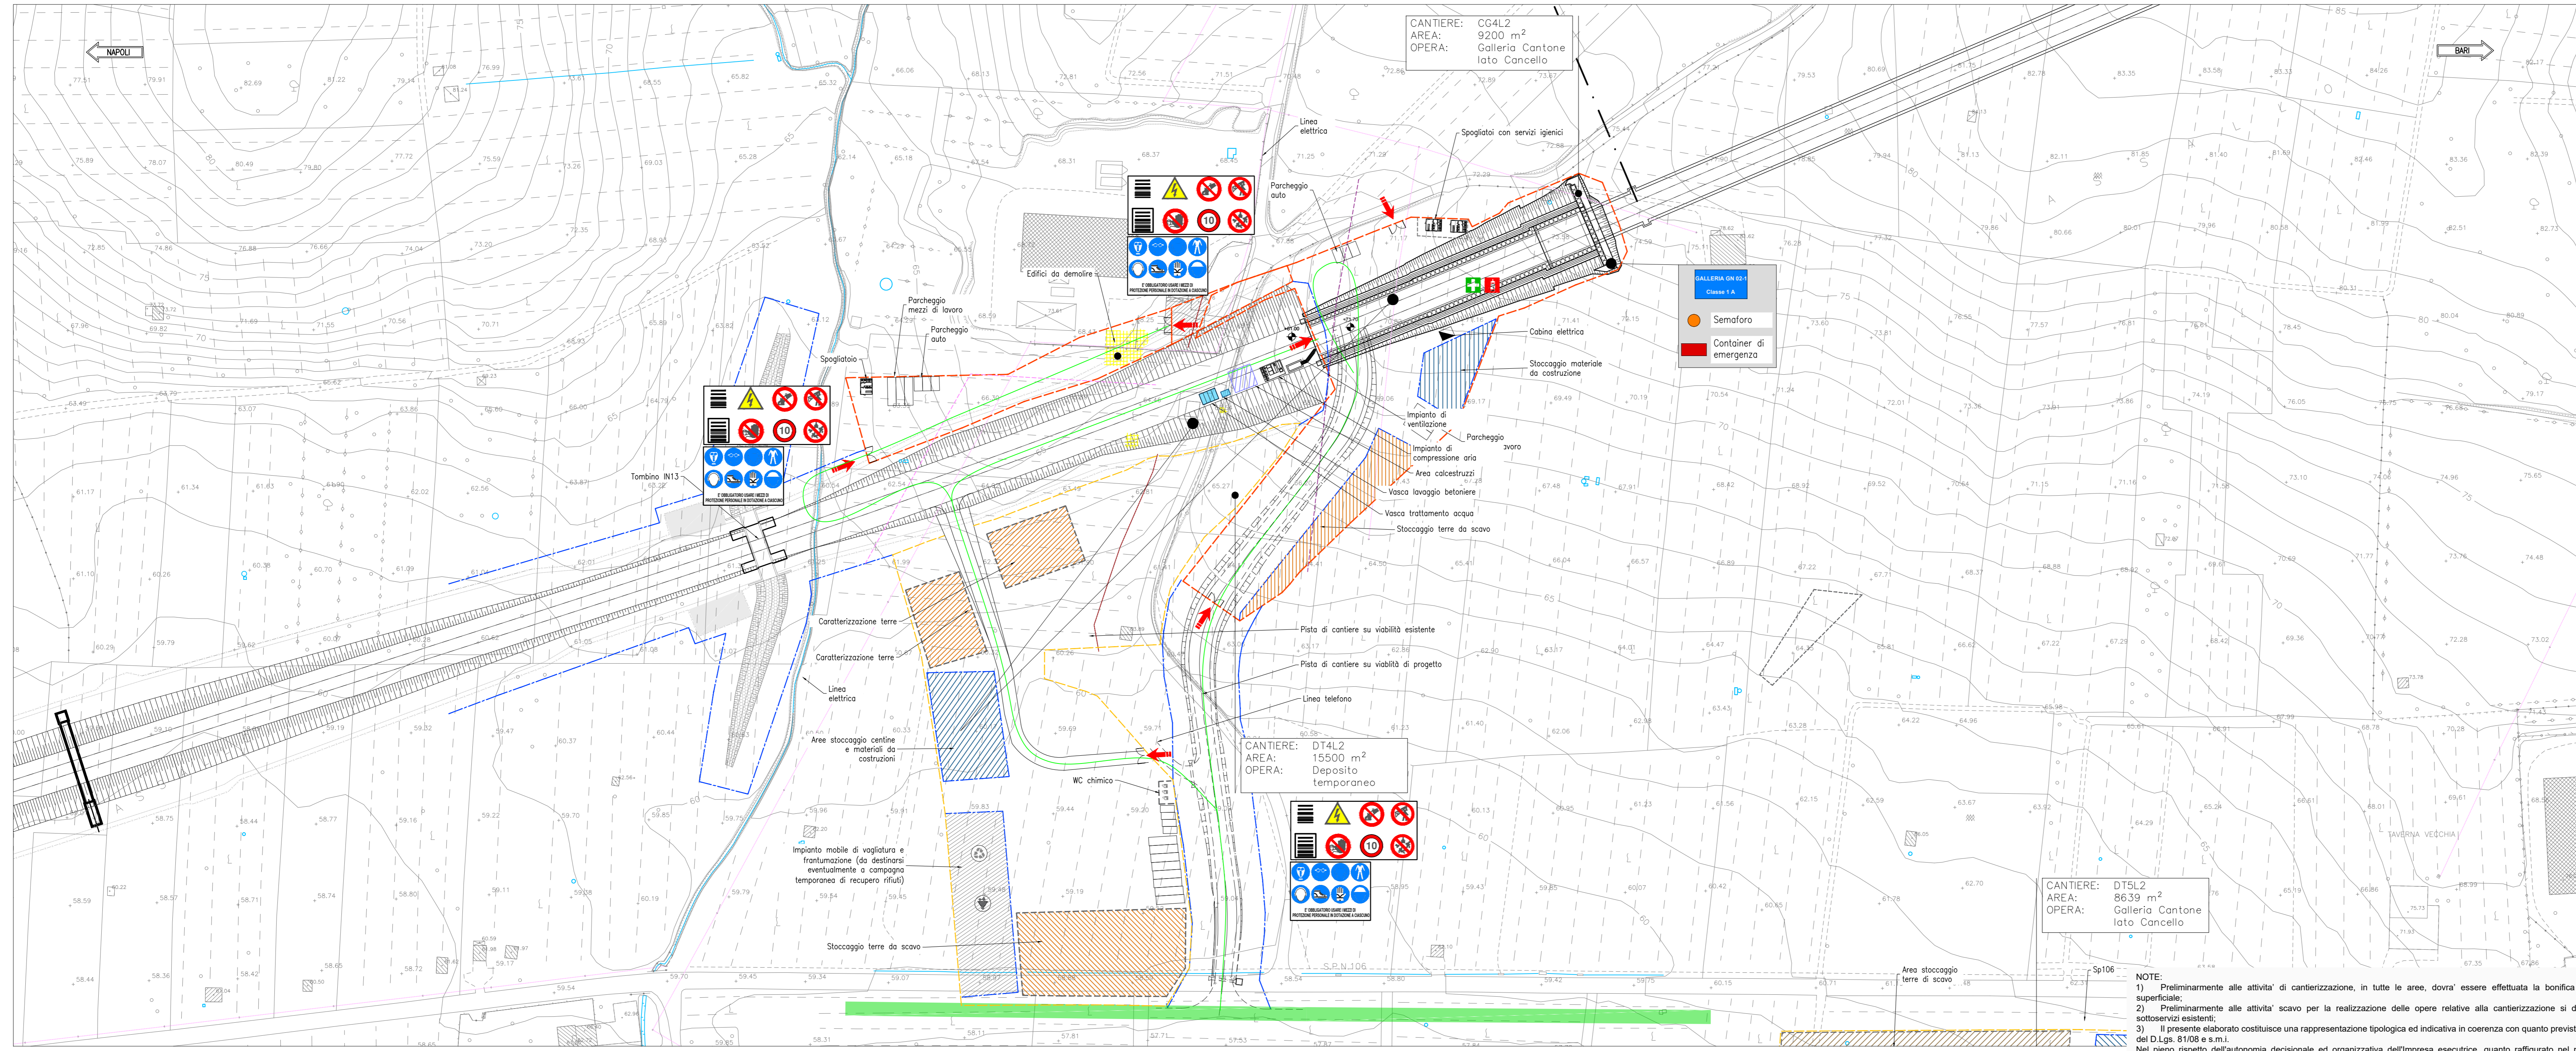

COMMITTENTE: RFI RETE FERROVIARIA ITALIANA GRUPPO FERROVIE DELLO STATO ITALIANE

DIREZIONE LAVORI: ITALFERR GRUPPO FERROVIE DELLO STATO ITALIANE

APPALTATORE: TELESE S.p.a. s.r.l. Consulenza, Edilizia, Società, Conoscenza e Responsabilità Limitate

PROGETTAZIONE: GHELLA, ITINERA, SALCEF, COGET IMPIANTI

MANDATARIA: SYSTRA, SWS, SOTECNI

IL DIRETTORE DELLA PROGETTAZIONE: Ing. L. SACCO

PROGETTO ESECUTIVO

ITINERARIO NAPOLI-BARI RADDOPPIO TRATTA CANCELLO - BENEVENTO IL LOTTO FUNZIONALE FRASSO TELESINO - VITULANO 2° E 3° SUBLOTTO TELESE - SAN LORENZO - VITULANO

PIANO DI SICUREZZA E COORDINAMENTO PLANIMETRIA DI CANTIERE Tav. 2 di 7

APPALTATORE	IL RESPONSABILE DEI LAVORI (ai sensi del D.Lgs. 81/2008 ss.mm.ii.)	SCALA:						
Ing. L. SACCO	Ing. Natale Devoquoz	1:1000						
Completato con nota RFI-DN-DES-NE-A001/1/FP/22/000005480 del 03/09/2020								
COMMESSA	LOTTO	FASE	ENTE	TIPO DOC.	OPERA/DISCIPLINA	PROGR.	REV.	
IF2R	02	E	ZZ	PU	SZ0000	005	C	
REV.	Descrizione	Redatto	Data	Verificato	Data	Approvato	Data	Autorizzato Data
A	Emissione	F. Maccari	30/09/2021	F. Maccari	01/10/2021	F. Maccari	01/10/2021	
B	Emissione e approvazione RFI-DN-DES-NE-A001/1/FP/22/000005480 del 03/09/2020	F. Maccari	30/10/2021	F. Maccari	31/10/2021	F. Maccari	31/10/2021	
C	Emissione per approvazione a posteriori RFI-DN-DES-NE-A001/1/FP/22/000005480 del 03/09/2020	F. Maccari	16/12/2021	F. Maccari	16/12/2021	F. Maccari	16/12/2021	

File: IF2R.0.2.E.ZZ.PU.SZ.00.0.005.C.dwg

NOTE:

- 1) Preliminarmente alle attività di cantierizzazione, in tutte le aree, dovrà essere effettuata la bonifica da ordigni bellici superficiali;
- 2) Preliminarmente alle attività di scavo per la realizzazione delle opere relative alla cantierizzazione si dovranno verificare sottoservizi esistenti;
- 3) Il presente elaborato costituisce una rappresentazione spoglia ed indicativa in coerenza con quanto previsto dall'articolo XV del D.Lgs. 81/08 e s.m.i.

Nel pieno rispetto dell'autonomia decisionale ed organizzativa dell'impresa esecutrice, quanto raffigurato nel presente elaborato relativamente a macchine, attrezzature, locali, uffici, depositi, servizi igienici e quant altro, non rappresenta un vincolo per l'impresa stessa, la quale, comunque, dovrà analizzare all'interno del proprio POS le lavorazioni, i rischi specifici, e sulla base della propria organizzazione quella che riterrà effettivamente di utilizzare relativamente agli appalti per lo svolgimento delle lavorazioni. L'elaborato grafico deve essere letto d'insieme con le prescrizioni riportate nella Sezione particolare vol. 1