
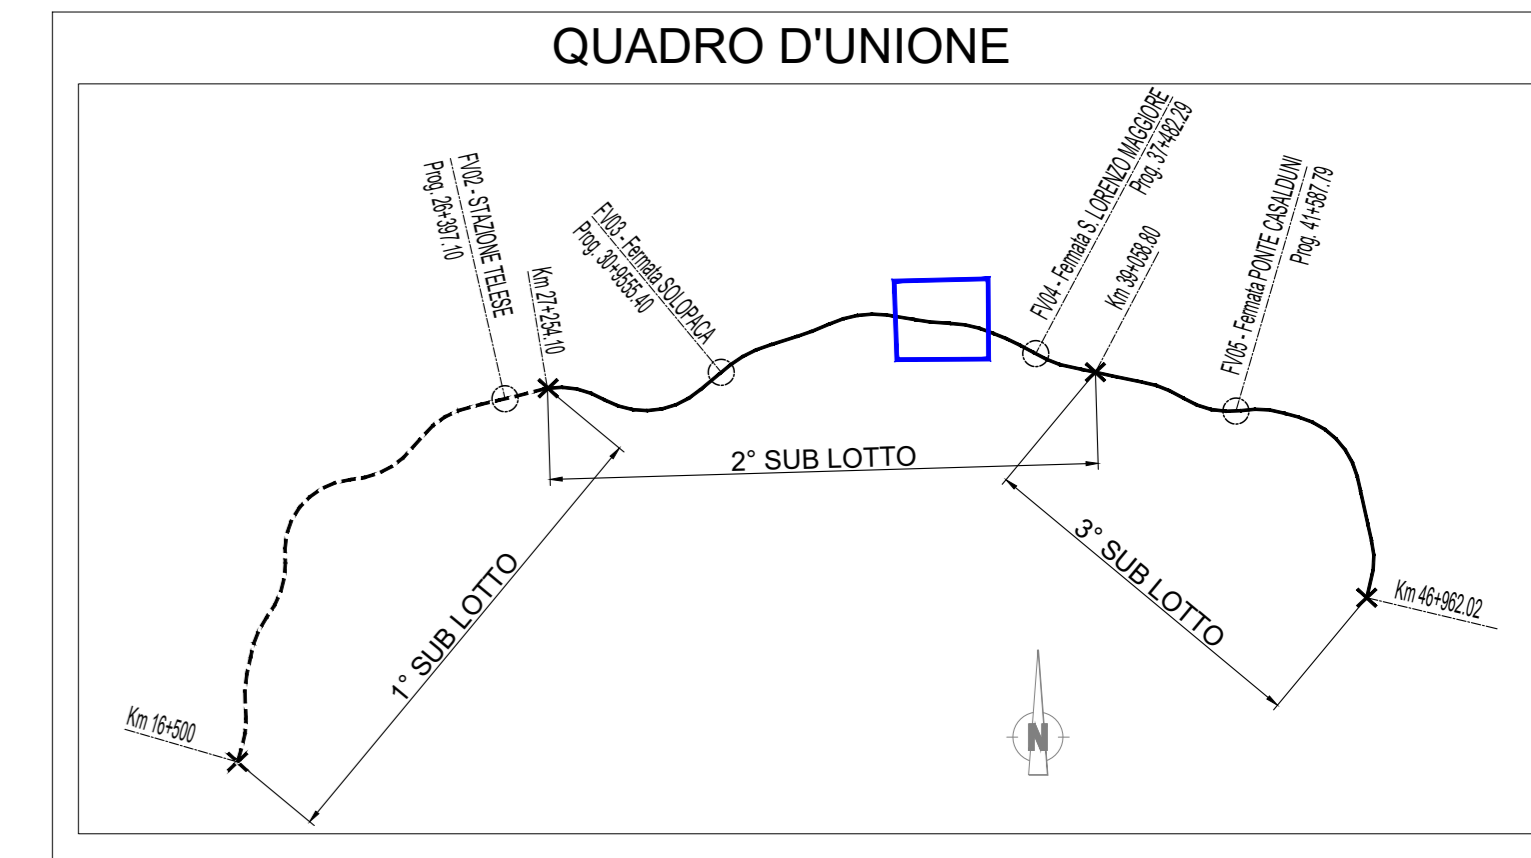


CG11L2 - DT10L2 - AT11L2 - AS2L2

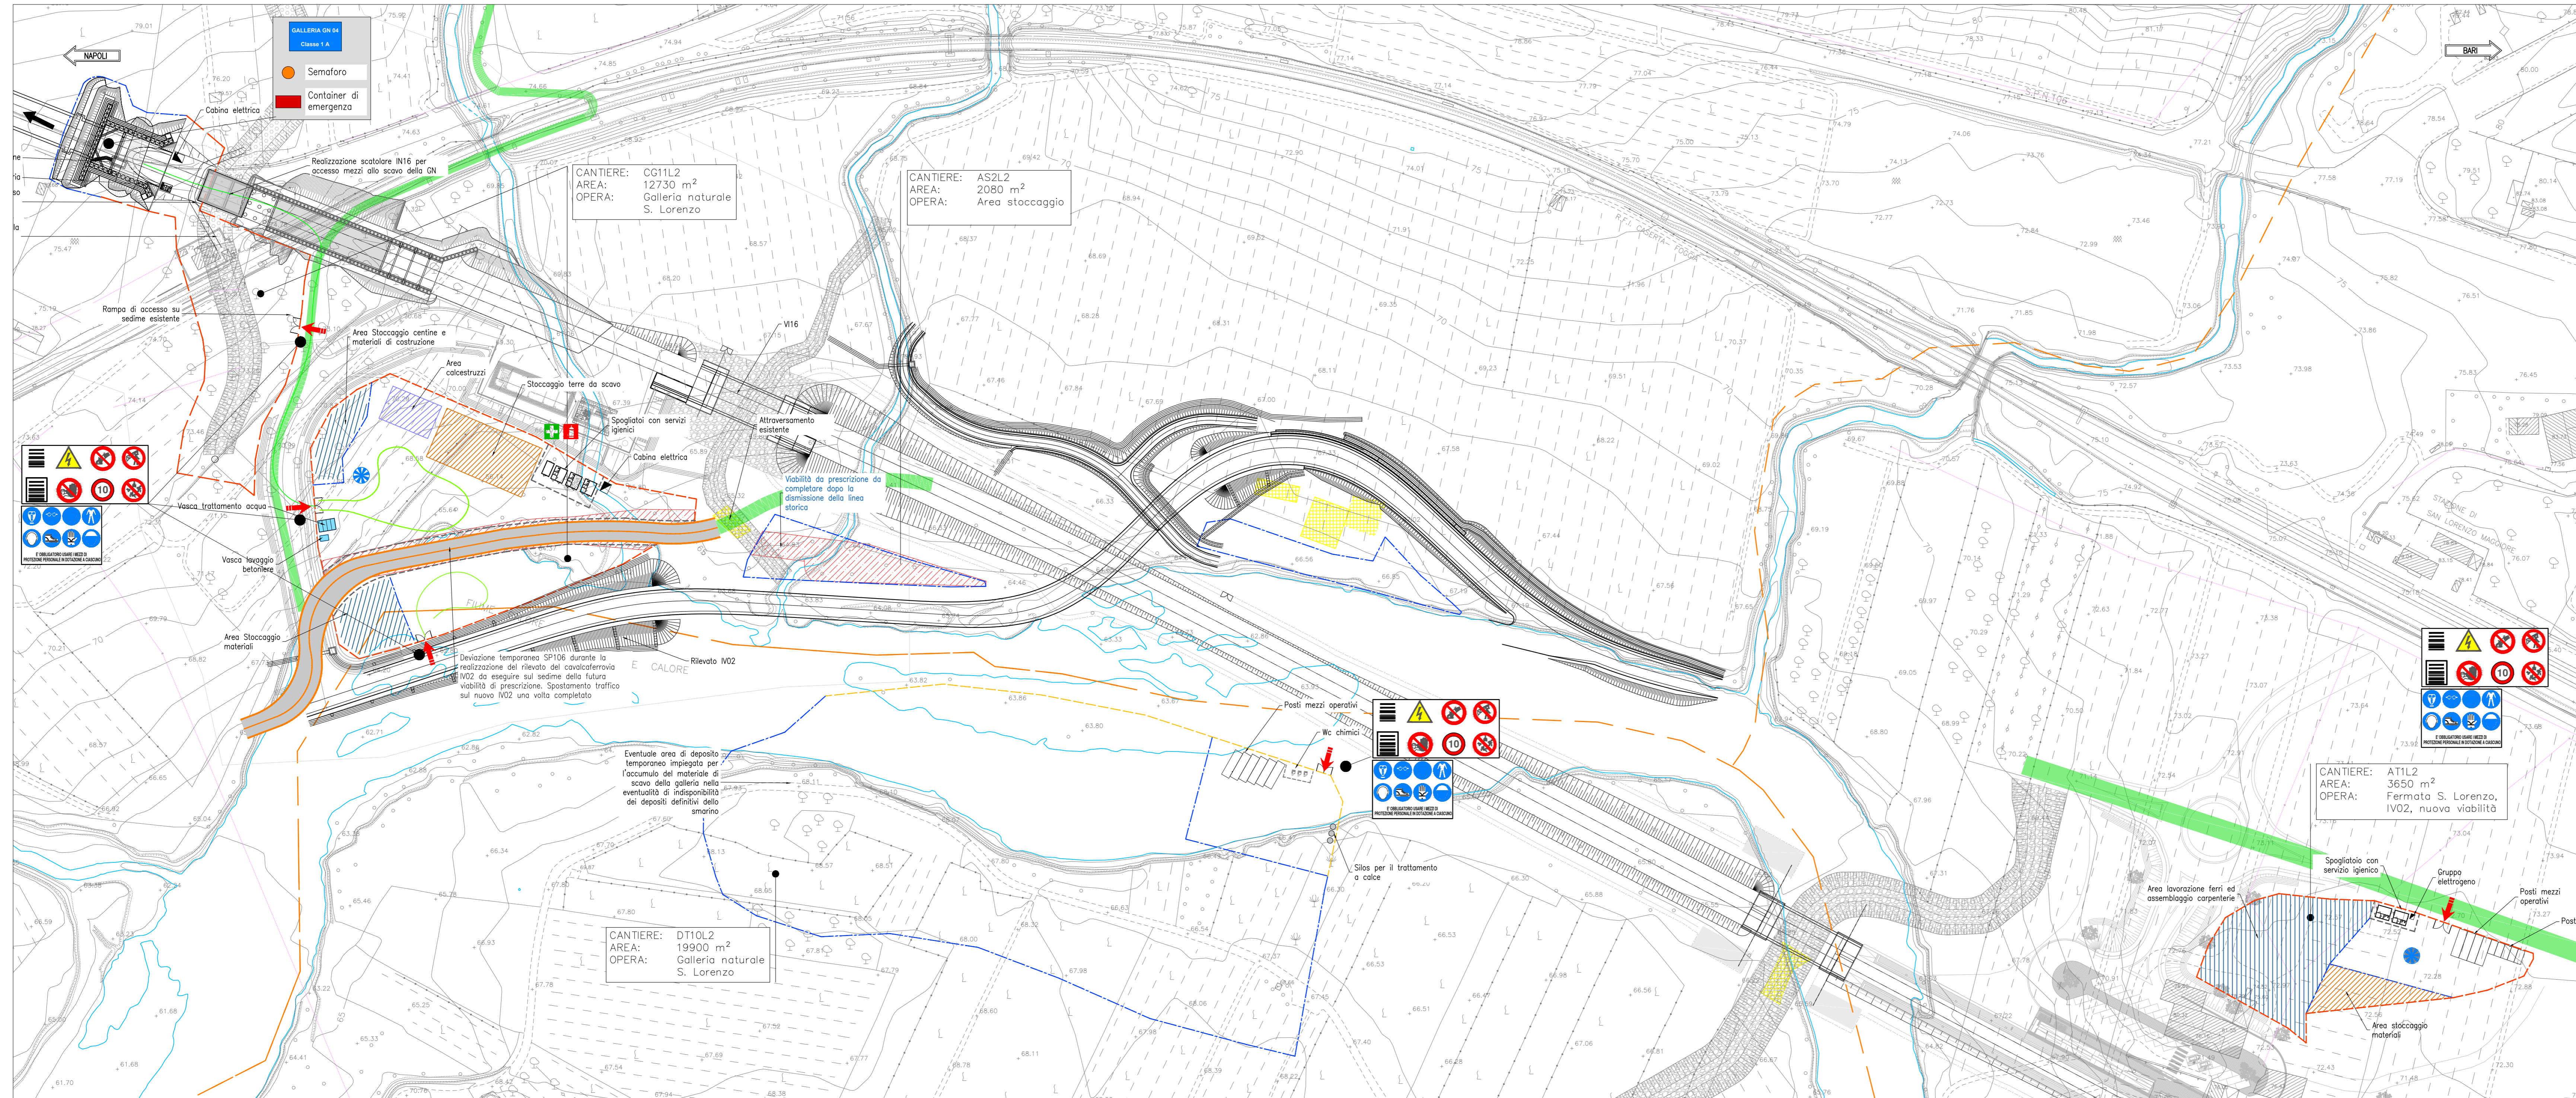


LEGENDA

AREA DI CANTIERE DI RIFERIMENTO	
Ubicazione aree di occupazione temporanea	
SIMBOLO	DESCRIZIONE
[Orange box]	CB - CANTIERE BASE
[Green box]	CO - CANTIERE OPERATIVO
[Purple box]	CG - CANTIERE OPERATIVO GALLERIA
[Red box]	DT - DEPOSITO TEMPORANEO
[Blue box]	AR - AREA TECNICA
[Yellow box]	AS - AREA DI STOCCAGGIO
[Blue hatched box]	FABBRICATI DA DEMOLIRE
[Green hatched box]	NUOVA PISTA DI CANTIERE
[Red dashed line]	PISTA DI CANTIERE SU STRADE ESISTENTI
[Green dashed line]	VIABILITÀ ESISTENTE
[Red dashed line]	TRACCIATO DI PROGETTO
[Yellow dashed line]	DEVIAZIONE VIABILITÀ ESISTENTE PROPOSTA
[Red dashed line]	AREE DI LAVORO
[Red arrow]	ACCESSO CARRABILE
[Green arrow]	ACCESSO PEDONALE
[Green dashed line]	BARRIERE ANTRUMORE
[Red dashed line]	RECINZIONE IN LAMIERA
[Red dashed line]	RECINZIONE AREA LOGISTICA CON NEW-YERSEY
[Red dashed line]	RECINZIONE IN PLASTICA STAMPATA H=1,20
[Red dashed line]	RECINZIONE IN RETE ELETTROSALDATA SU NEW-YERSEY
[Red dashed line]	RECINZIONE IN RETE ELETTROSALDATA
[Red dashed line]	PERCORSO PEDONALE
[Red dashed line]	VIABILITÀ DI CANTIERE
[Blue circle]	TORRE FARO


LEGENDA CARTELLONISTICA D LGS 81/08 E S.M.I.

[Yellow triangle]	PERICOLO ESPLOSIONE	[Red circle]	DIETI DI AVVICINAMENTO A PERSONE NON AUTORIZZATE
[Yellow triangle]	CAVITÀ MATERIALI	[Red circle]	DIETI DI PASSARE SOTTO/CAVITÀ BOSCHI
[Yellow triangle]	TENSIONI ELETTRICHE PERICOLOSE	[Red circle]	DIETI DI SOSTARE NEL RAGGIO D'AZIONE DELL'ESCAVATORE
[Yellow triangle]	PERICOLO DI MORTE	[Red circle]	CONTROLO TRIMESTRALE DELLE FILM
[Yellow triangle]	CARICHI BOSCHI	[Red circle]	CARICO DI PROTEZIONE OBBLIGATORIO
[Yellow triangle]	MATERIALE INFAMMABILE O ALTA TEMPERATURA	[Red circle]	PROTEZIONE OBBLIGATORIA DEL QUOTID
[Yellow triangle]	SOSTANZE NOCIVE IRRITANTI	[Red circle]	PROTEZIONE OBBLIGATORIA DEGLI OCCHI
[Yellow triangle]	SCALDAMENTO DELLE MANI	[Red circle]	PROTEZIONE OBBLIGATORIA DEL VISO
[Yellow triangle]	PERICOLO DI INCENDIO	[Red circle]	QUANTI DI PROTEZIONE OBBLIGATORIA
[Yellow triangle]	PERICOLO DI RINGIAMP	[Red circle]	PROTEZIONE OBBLIGATORIA DEL CORPO
[Yellow triangle]	CARRELLI DI MOVIMENTAZIONE	[Red circle]	CALZATURE DI SICUREZZA OBBLIGATORIE
[Yellow triangle]	DIETI DI AVVICINAMENTO A PERSONE NON AUTORIZZATE	[Red circle]	PROTEZIONE OBBLIGATORIA DELLE VIE RESPIRATORIE
[Yellow triangle]	DIETI DI PASSARE E SOSTARE NEL RAGGIO D'AZIONE DELL'AUTOMOTORE	[Red circle]	USO OBBLIGATORIO DELLA CINTURA DI SICUREZZA
[Yellow triangle]	VIETATO FUMARE O USARE FUMAME LIBERE	[Red circle]	PRONTO SOCCORSO
[Yellow triangle]	DIETI DI SPRENDERE CON ACQUA	[Red circle]	PERICOLO DI CADUTA DI CORPI
[Yellow triangle]	DIETI DI RINNOVERE E PROTEZIONE E DISPOSITIVI DI SICUREZZA	[Red circle]	PERICOLO DI CADUTA DI CORPI
[Yellow triangle]	DIETI DI INQUINARE	[Red circle]	ESTINTORE
[Yellow triangle]	CANTILE LIMITE DI VELOCITÀ	[Red circle]	CANTILE STOP
[Yellow triangle]	CANTILE LIMITE DI VELOCITÀ	[Red circle]	LAVORI IN CORSO
[Yellow triangle]	CANTILE LIMITE DI VELOCITÀ	[Red circle]	PERICOLO DI RESTRINGIMENTO DI CORSA
[Yellow triangle]	PERICOLO DI RESTRINGIMENTO DI CORSA	[Red circle]	CANTILE DI GRANDE FORMATO DATI DI CANTIERE
[Yellow triangle]	PERICOLO DI RESTRINGIMENTO DI CORSA	[Red circle]	CANTILE DI GRANDE FORMATO NORME DI SICUREZZA
[Yellow triangle]	PERICOLO DI RESTRINGIMENTO DI CORSA	[Red circle]	


CG9L2

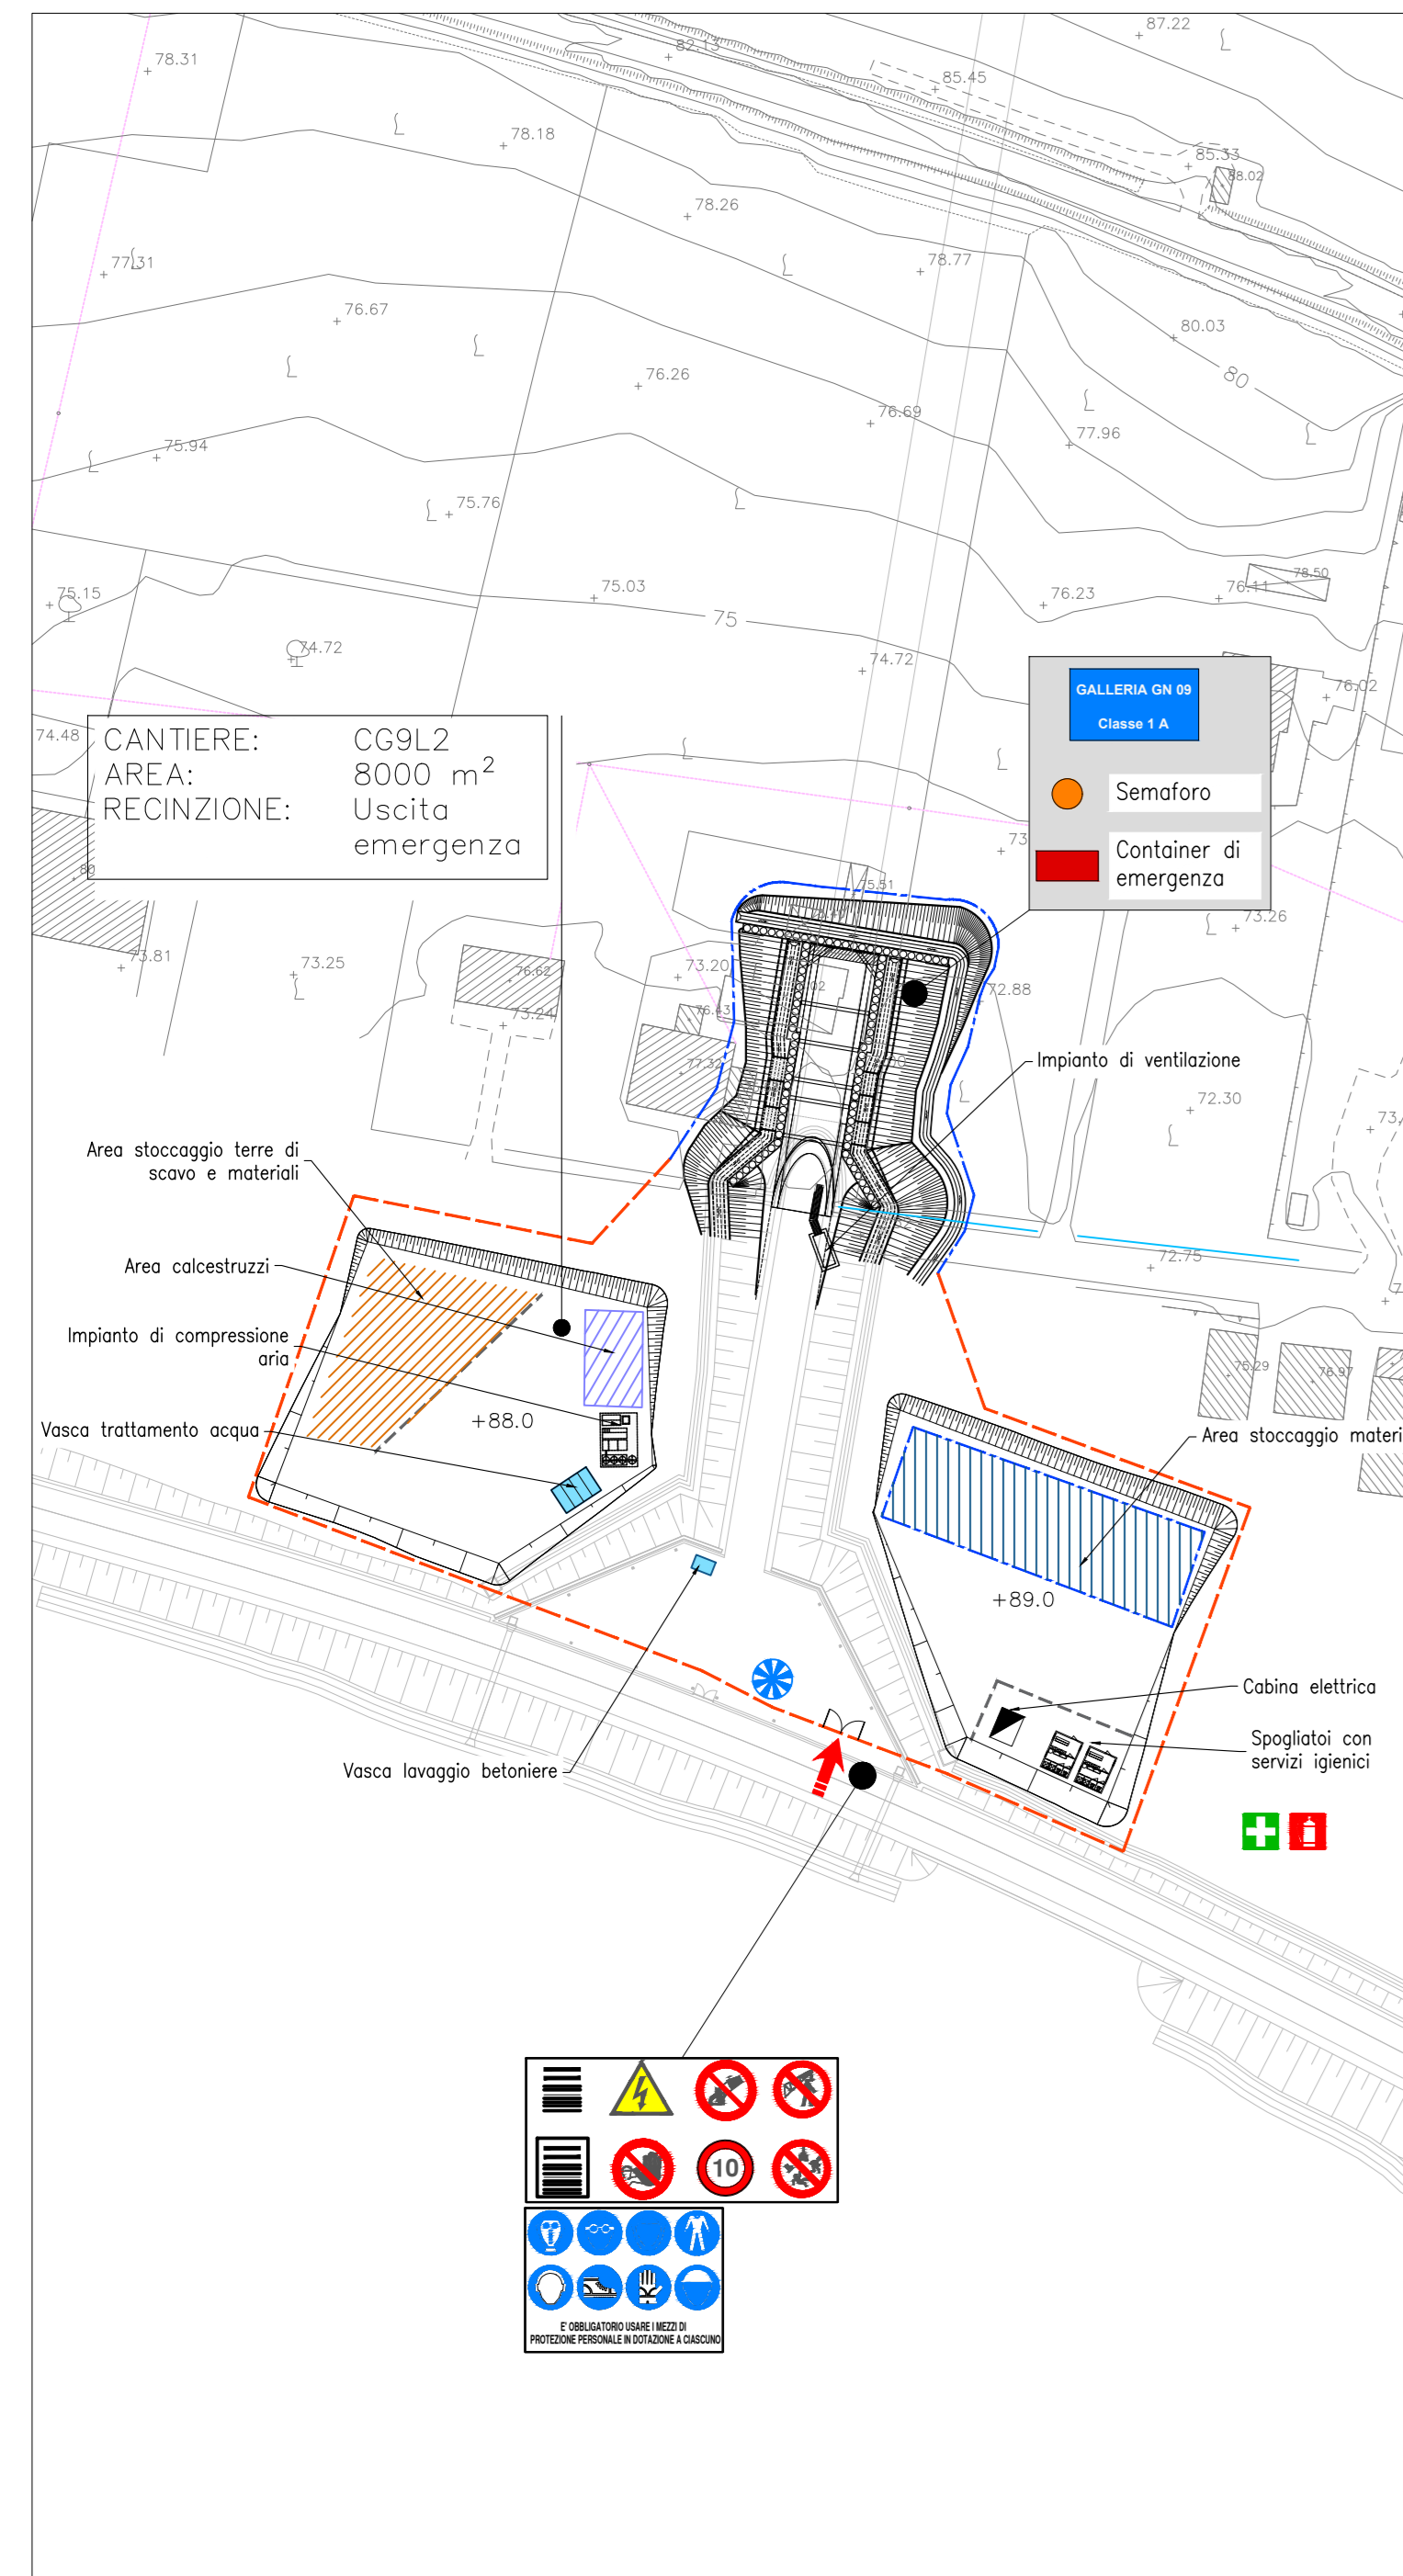

DT9L2 - CG10L2

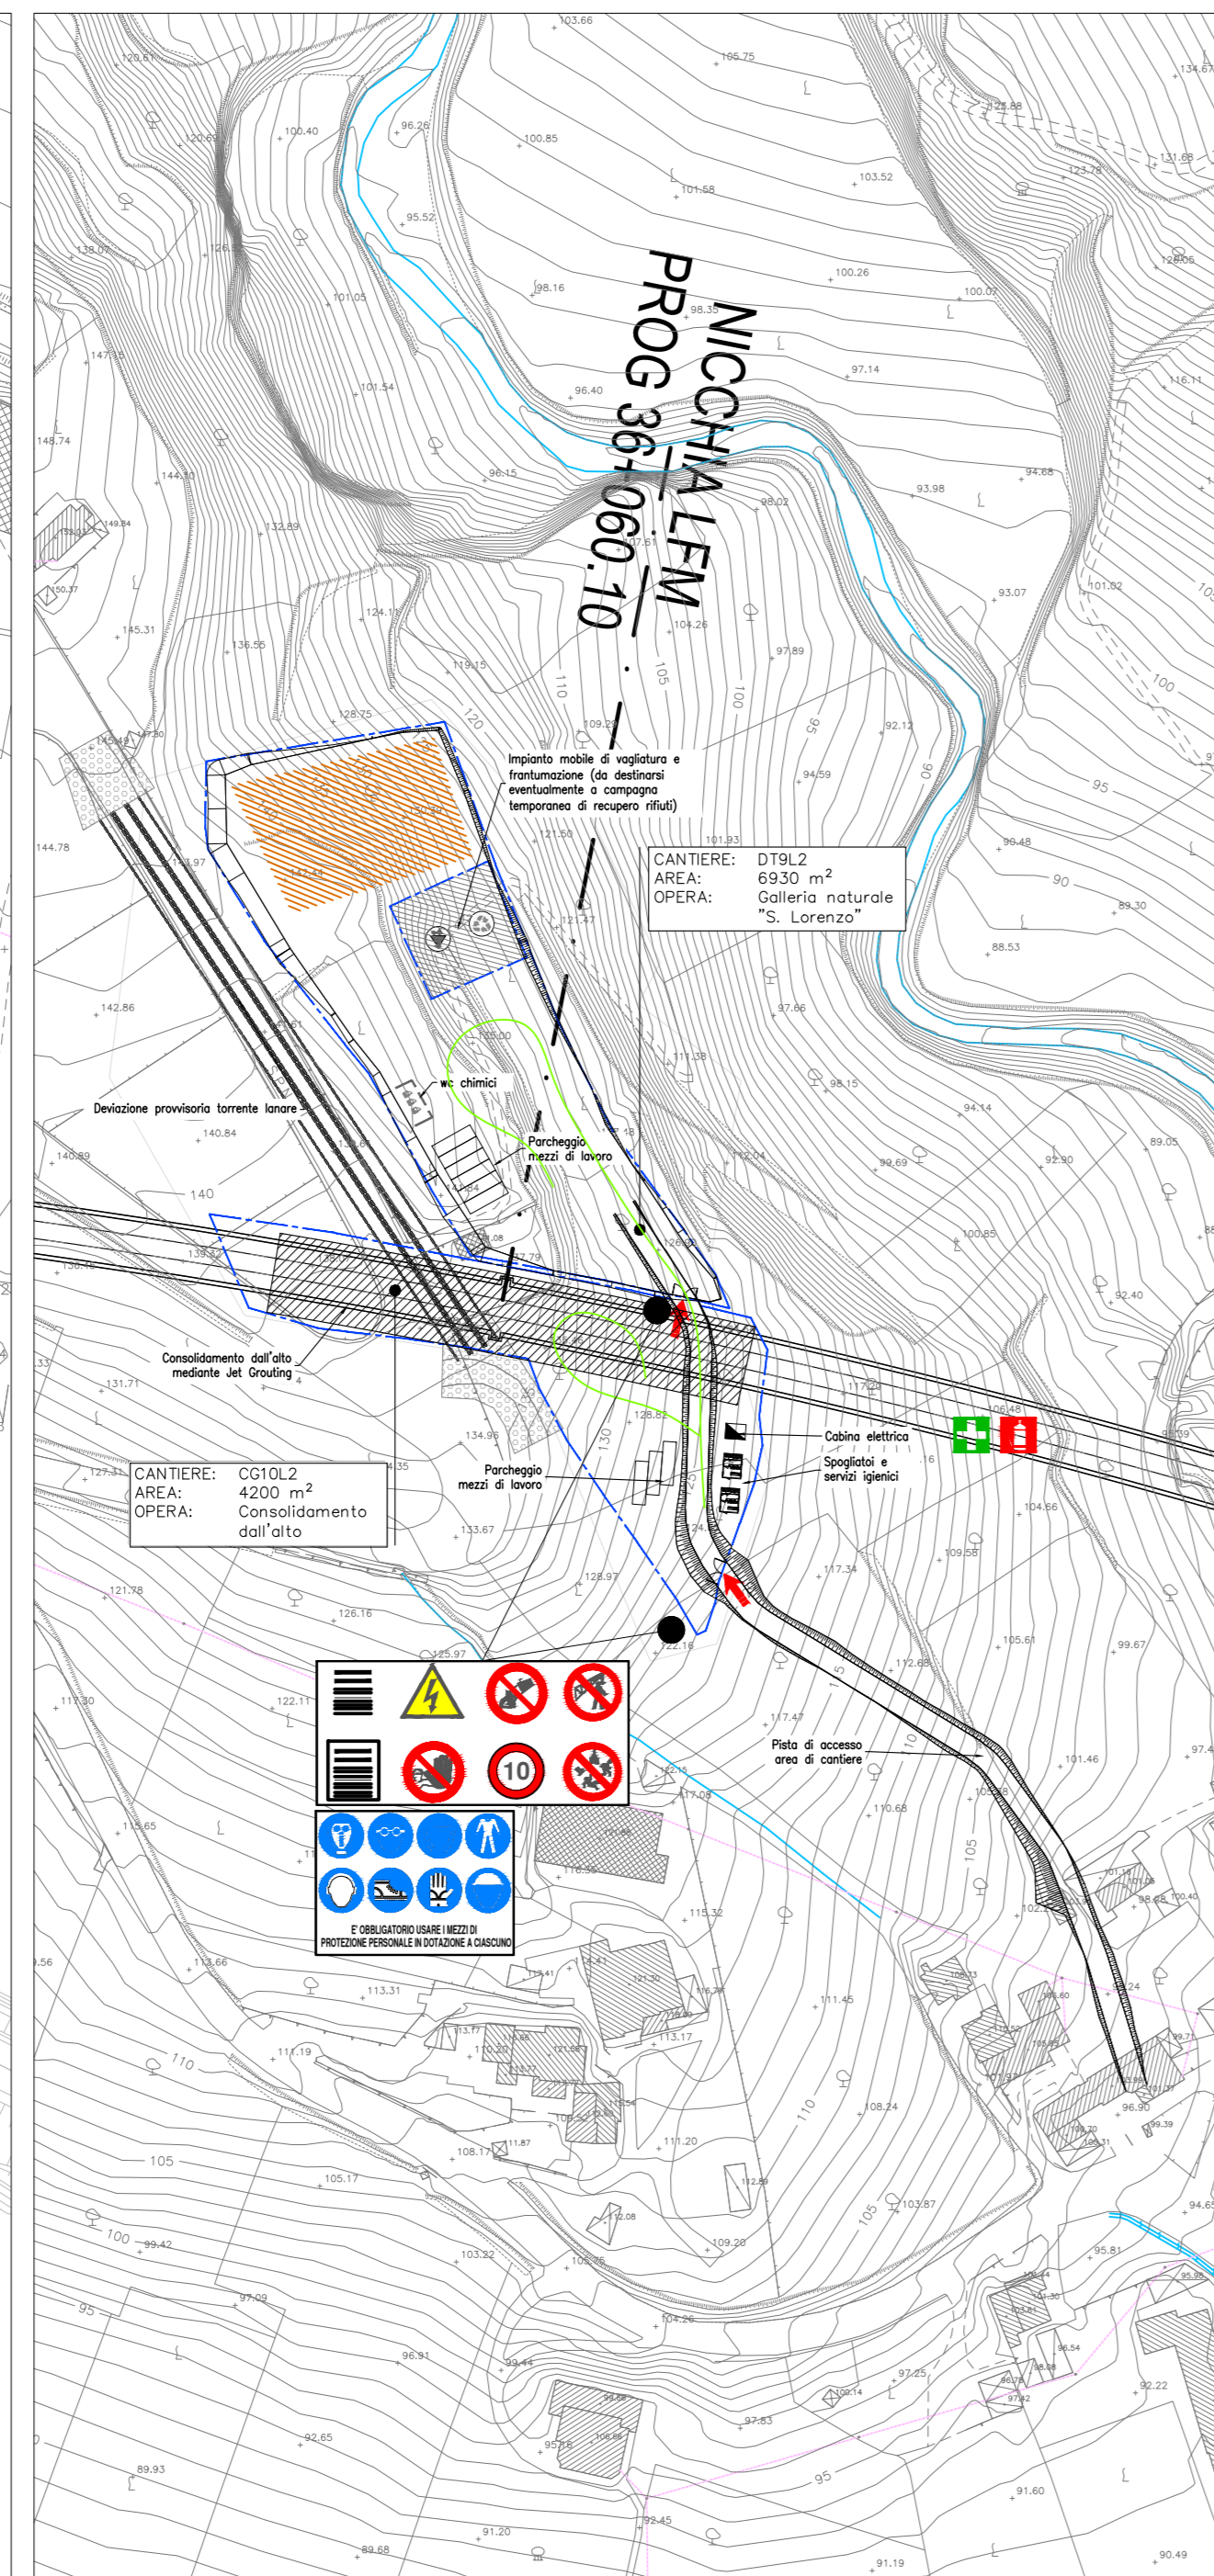

AT2L2 - DT11L2

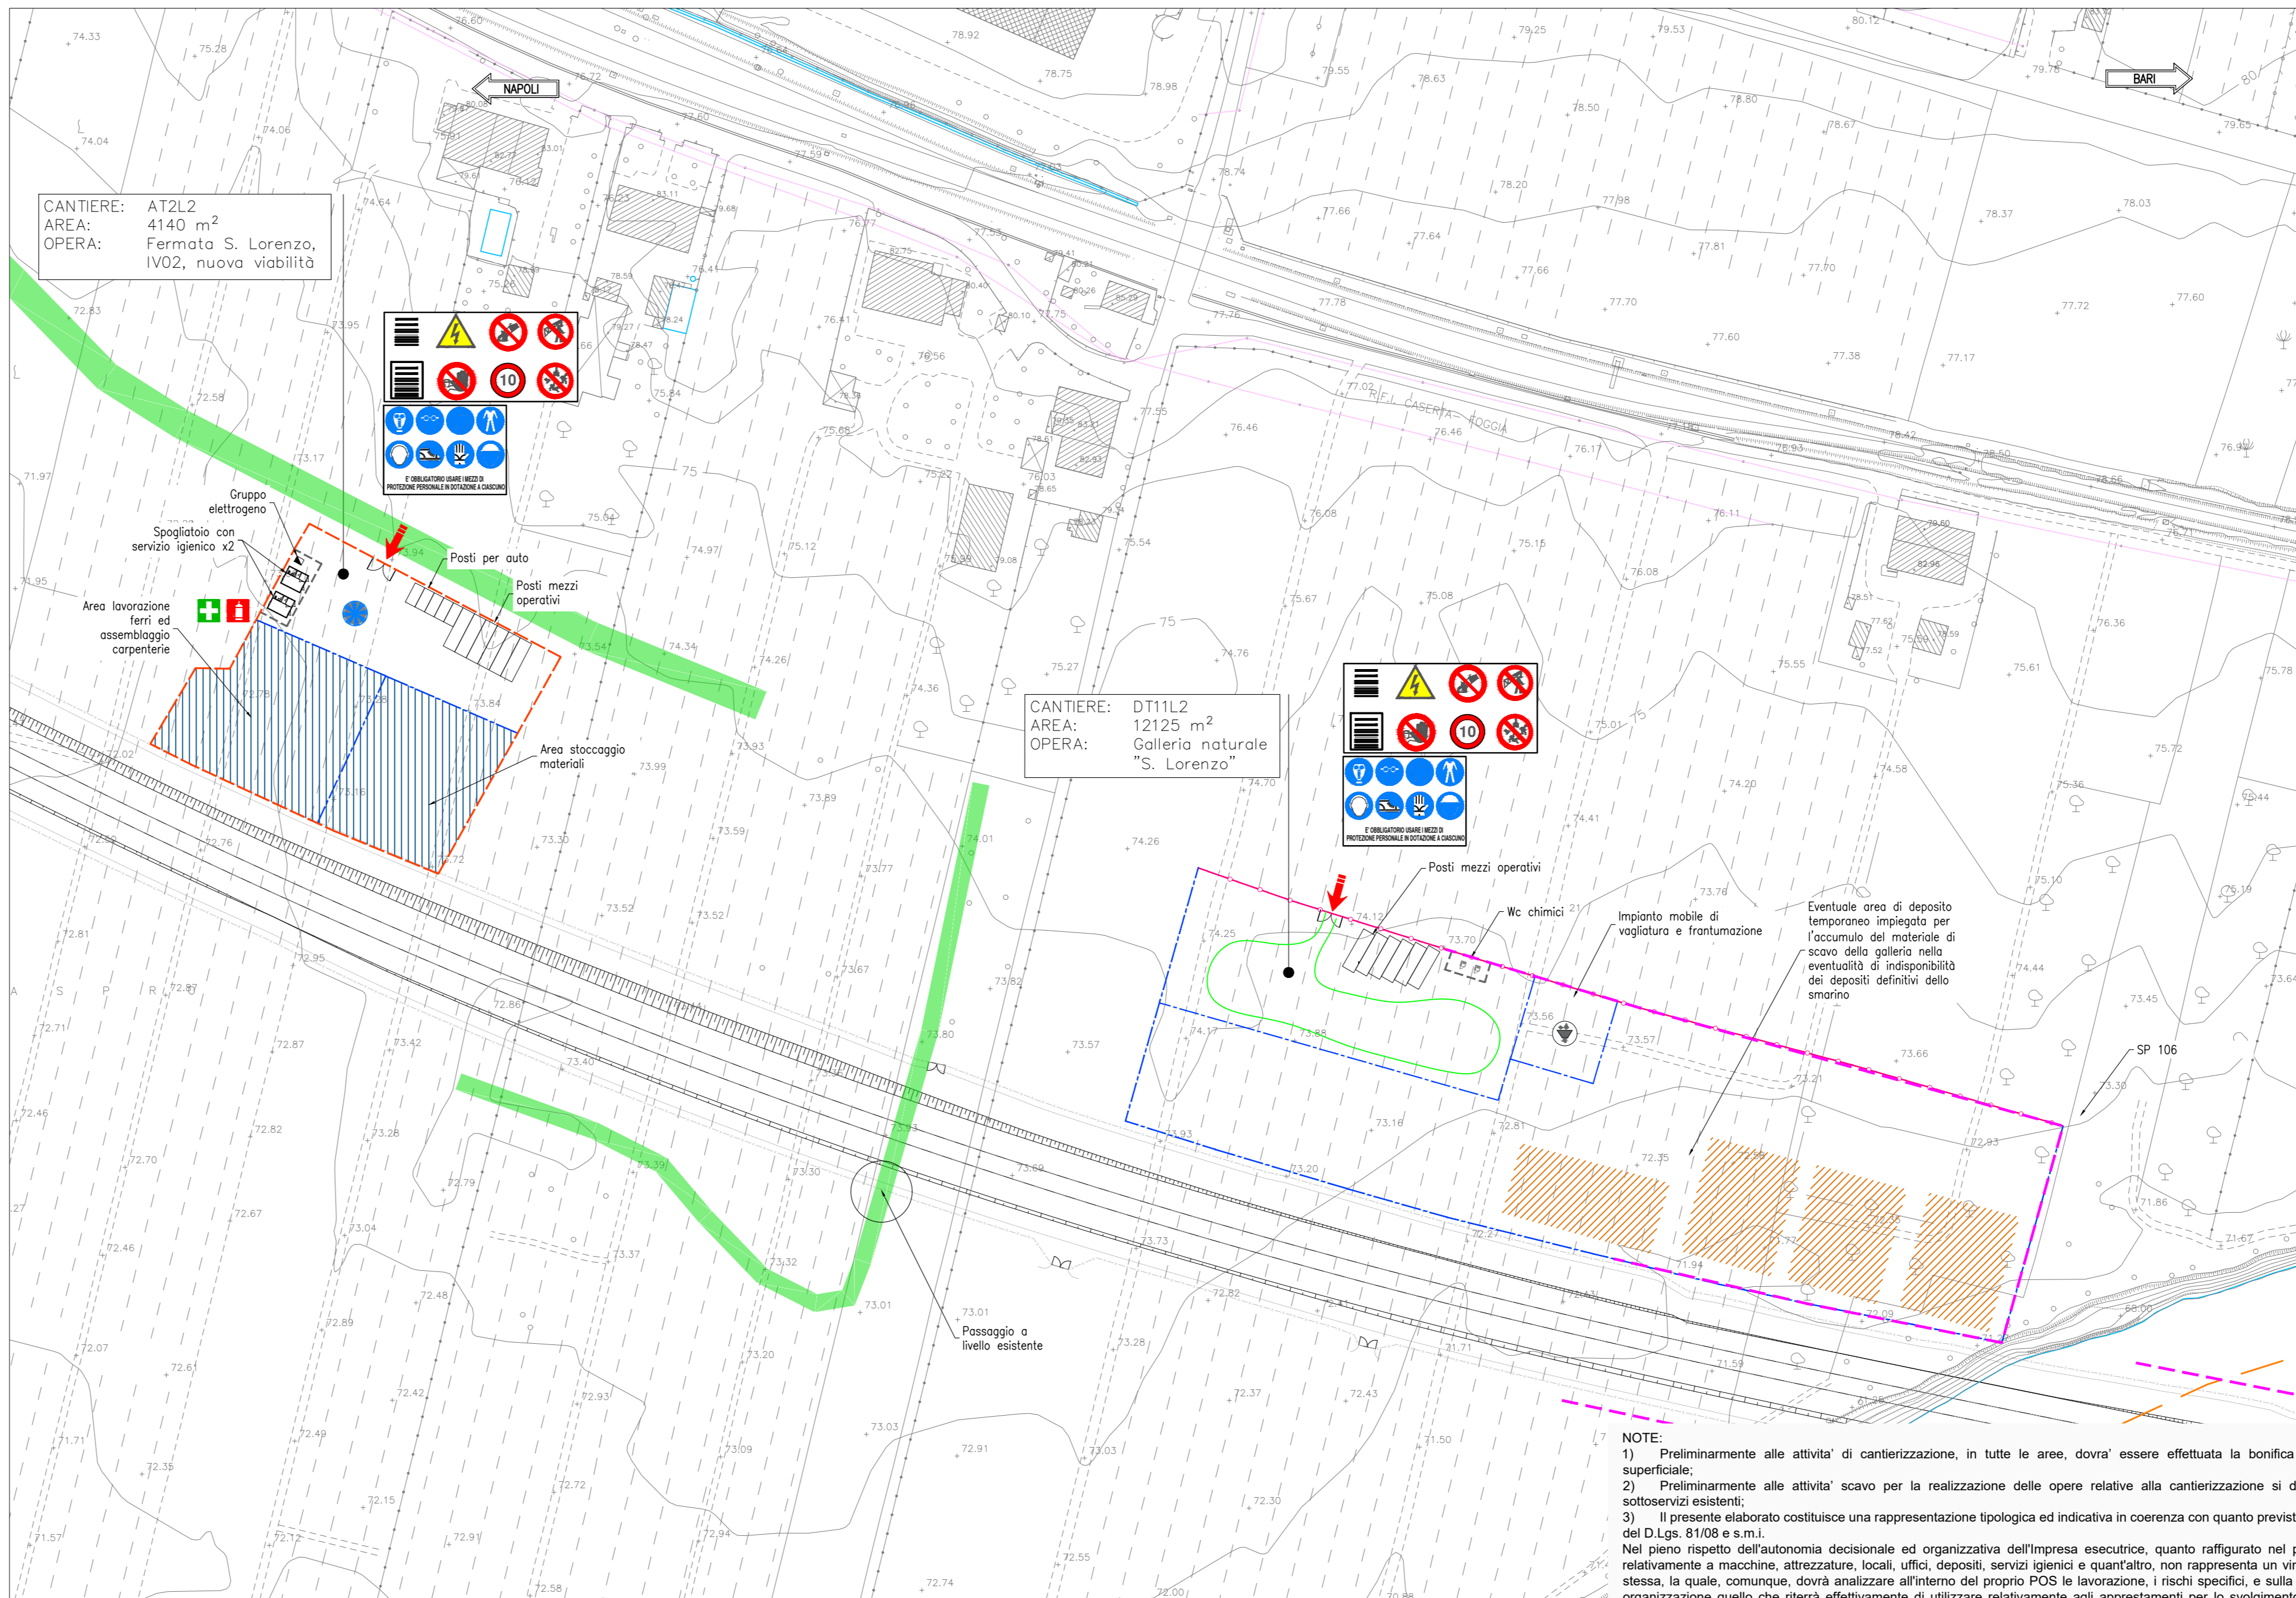

COMMITTENTE: RFI RETE FERROVIARIA ITALIANA GRUPPO FERROVIE DELLO STATO ITALIANO

DIREZIONE LAVORI: ITALFERR GRUPPO FERROVIE DELLO STATO ITALIANO

APPALTATORE: TELESE S.p.A. (Consorzio Telese Società Consorzio a Responsabilità Limitata)

PROGETTAZIONE: Gheila, ITINERA, SALCEF, COGET IMPIANTI

MANDATARIA: SYSTRA, SWS, SOTECNI

IL DIRETTORE DELLA PROGETTAZIONE: Ing. L. F. B. (Responsabile dell'opera e in via telematica)

PROGETTO ESECUTIVO

ITINERARIO NAPOLI-BARI RADDOPPIO TRATTA CANCELLO - BENEVENTO IL LOTTO FUNZIONALE FRASSO TELESANO - VITULANO 2° E 3° SUBLOTTO TELESE - SAN LORENZO - VITULANO

PIANO DI SICUREZZA E COORDINAMENTO PLANIMETRIA DI CANTIERE Tav. 4 di 7

APPALTATORE	IL RESPONSABILE DEI LAVORI (ai sensi del D.Lgs. 81/2008 ss.mm.ii.)	SCALA:
Ing. M. FERRARA	Ing. Natale Devoquas	1:1000
Incaricati con nota RFI-LEN-DES-NE-A011/1/02200000480 del 03/08/2020		

COMMESSA	LOTTO	FASE	ENTE	TIPO DOC.	OPERA/DISCIPLINA	PROGR.	REV.
IF2R	02	E	ZZ	PU	SZ0000	007	C

Rev.	Descrizione	Redatto	Data	Verificato	Data	Approvato	Data	Autorizzato Data
A	Emesso	F. Manno	30/09/2021	F. Manno	01/07/2021	F. Manno	01/07/2021	Ing. Francesco Manno
B	Emissione progetto definitivo	F. Manno	30/10/2021	F. Manno	31/10/2021	F. Manno	31/10/2021	Ing. Francesco Manno
C	Emissione per approvazione a procedura ordinaria	F. Manno	16/10/2021	F. Manno	16/10/2021	F. Manno	16/10/2021	Ing. Francesco Manno

File: IF2R.02.E.ZZ.PU.SZ.00.0.007.C.dwg

NOTE:

- 1) Preliminarmente alle attività di cantierizzazione, in tutte le aree, dovrà essere effettuata la bonifica da ordigni bellici superficiali;
- 2) Preliminarmente alle attività di scavo per la realizzazione delle opere relative alla cantierizzazione si dovranno verificare sottosuoli esistenti;
- 3) Il presente elaborato costituisce una rappresentazione spoglia ed indicativa in coerenza con quanto previsto dall'articolo XV del D.Lgs. 81/08 e s.m.i.

Nel pieno rispetto dell'autonomia decisionale ed organizzativa dell'impresa esecutrice, quanto raffigurato nel presente elaborato relativamente a macchine, attrezzature, locali, uffici, depositi, servizi igienici e quant'altro, non rappresenta un vincolo per l'impresa stessa, la quale, comunque, dovrà analizzare all'interno del proprio POS le lavorazioni, i rischi specifici, e sulla base della propria organizzazione quella che riterrà effettivamente di utilizzare relativamente agli appalti per lo svolgimento delle lavorazioni. L'elaborato grafico deve essere letto d'intesa con le prescrizioni riportate nella Sezione particolare vol. 1