DT1L3 - CG2L3

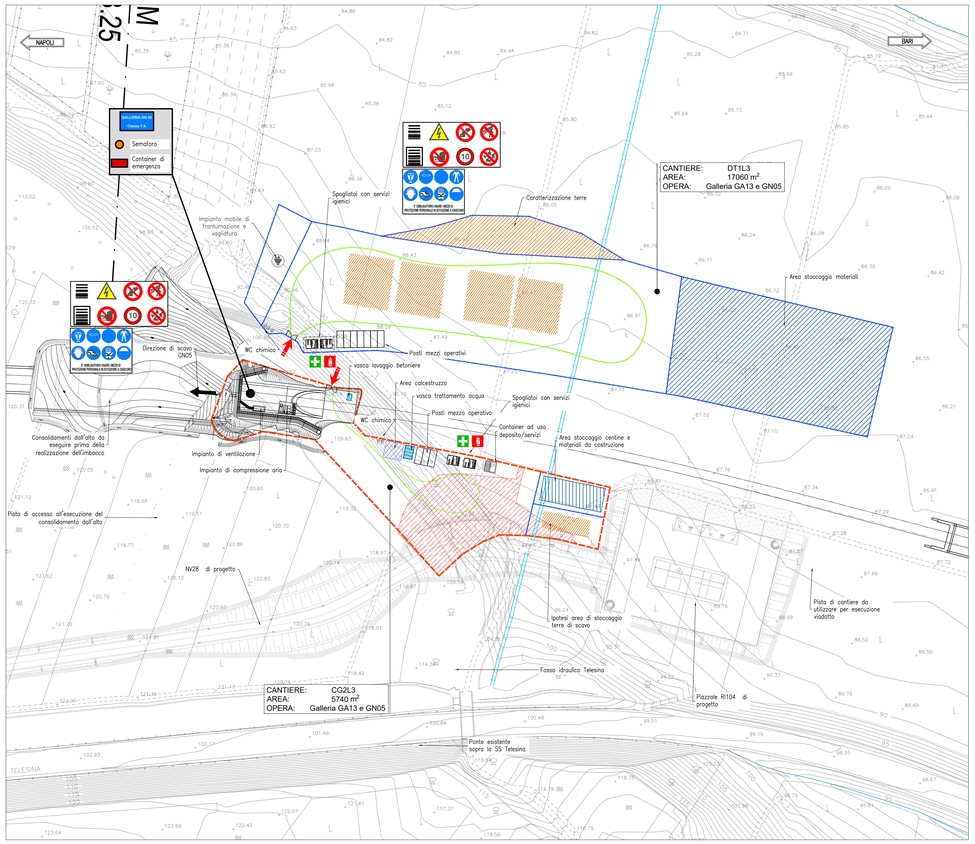

CG3L3 - DT2L3

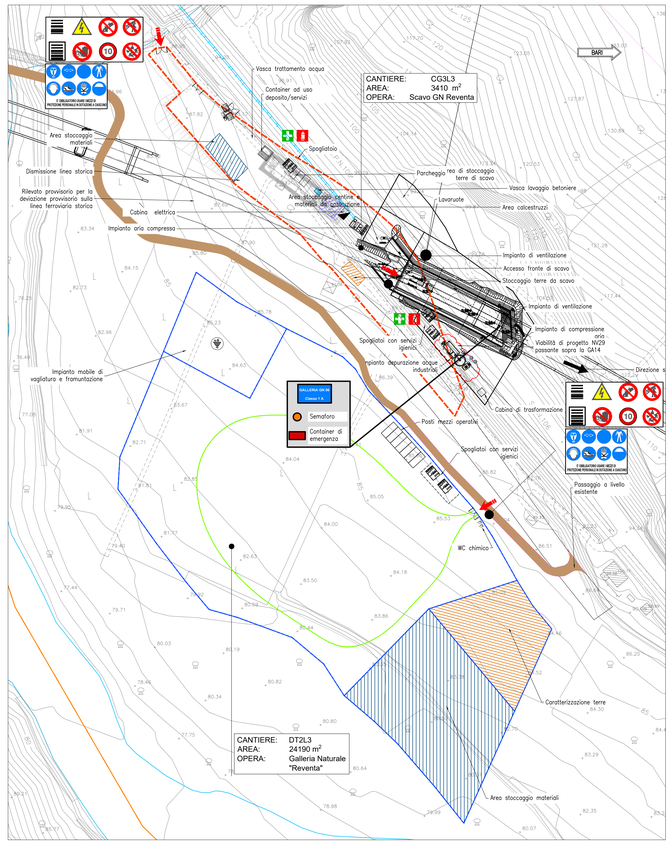

CG6L3

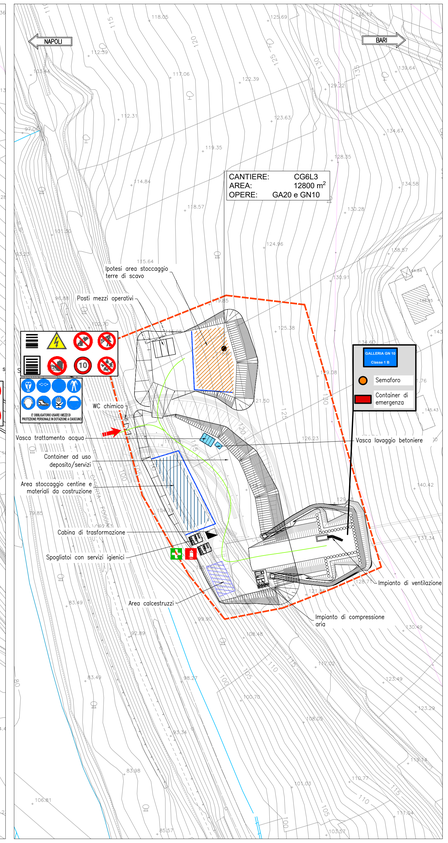

CG5L3 - DT3L3

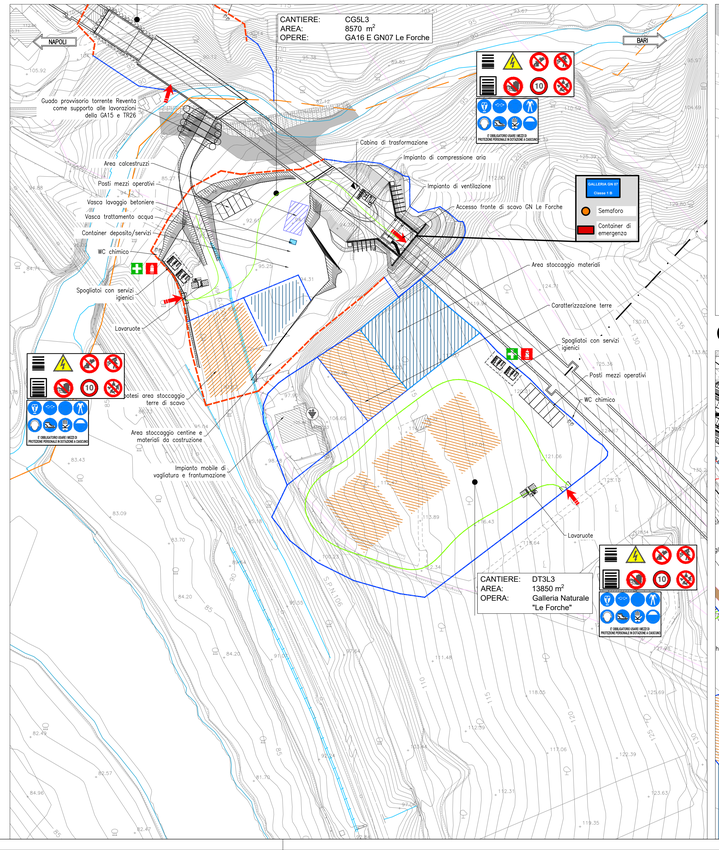

AR2L3

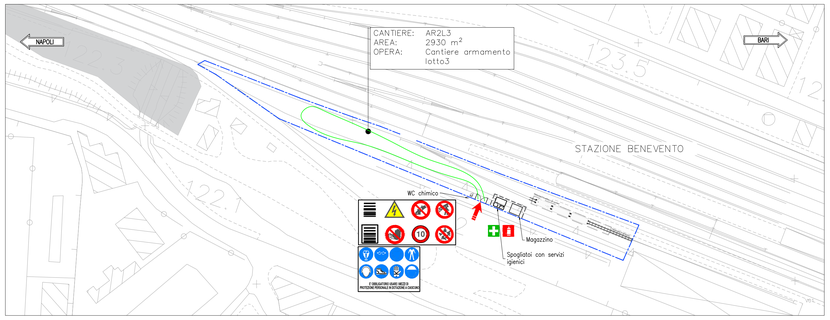

CG4L3

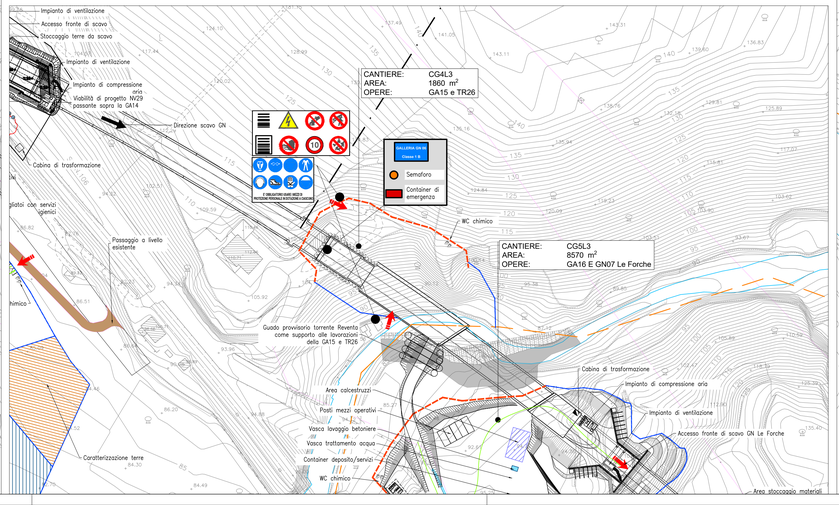

CG8L3 - DT6L3

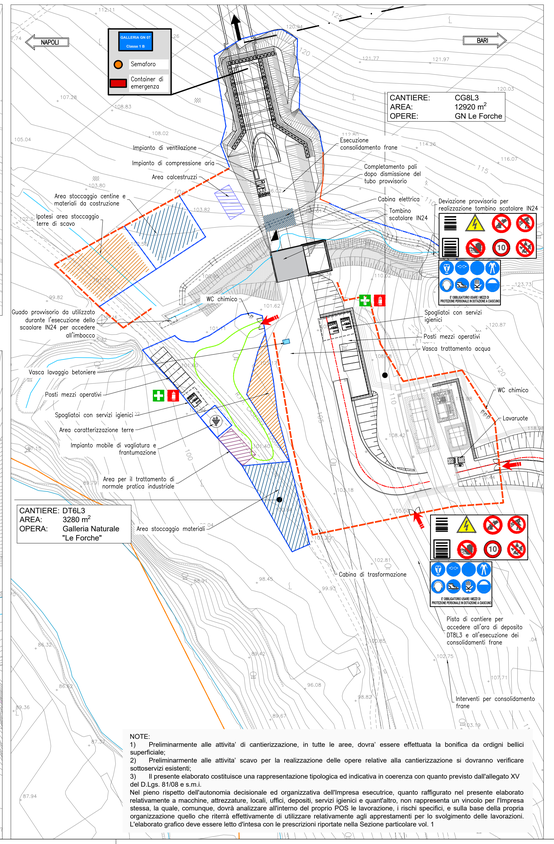

NOTE:
1) Preliminarmente alle attivita' di cantierizzazione, in tutte le aree, dovra' essere effettuata la bonifica da ordigni bellici superficiale;
2) Preliminarmente alle attivita' scavo per la realizzazione delle opere relative alla cantierizzazione si dovranno verificare sottoservizi esistenti;
3) Il presente elaborato costituisce una rappresentazione tipologica ed indicativa in coerenza con quanto previsto dall'allegato XV del D.Lgs. 81/08 e s.m.i.
Nel pieno rispetto dell'autonomia decisionale ed organizzativa dell'Impresa esecutrice, quanto raffigurato nel presente elaborato relativamente a macchine, attrezzature, locali, uffici, depositi, servizi igienici e quant'altro, non rappresenta un vincolo per l'impresa stessa, la quale, comunque, dovrà analizzare all'interno del proprio POS le lavorazione, i rischi specifici, e sulla base della propria organizzazione quello che riterrà effettivamente di utilizzare relativamente agli apprestamenti per lo svolgimento delle lavorazioni. L'elaborato grafico deve essere letto d'intesa con le prescrizioni riportate nella Sezione particolare vol. 1

QUADRO D'UNIONE

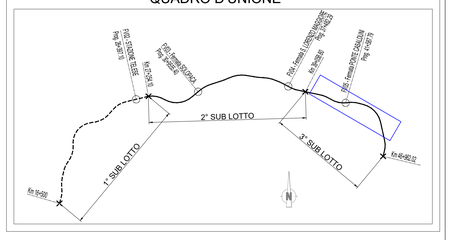

LEGENDA

AREA DI CANTIERE DI RIFERIMENTO
Ubicazione area di occupazione temporanea

SIMBOLO	DESCRIZIONE
	CB – CANTIERE BASE
	CO – CANTIERE OPERATIVO
	CG – CANTIERE OPERATIVO GALLERIA
	DT – DEPOSITO TEMPORANEO
	AT – AREA TECNICA
	AR – CANTIERE ARMAMENTO
	AS – AREA DI STOCCAGGIO
	FABBRICATI DA DEMOLIRE
	NUOVA PISTA DI CANTIERE
	PISTA DI CANTIERE SU STRADE ESISTENTI
	VIABILITÀ ESISTENTE
	TRACCIATO DI PROGETTO
	DEVIZIONE VIABILITA' ESISTENTE PROPOSTA
	AREE DI LAVORO
	ACCESSO CARRABILE
	ACCESSO PEDONALE
	BARRIERE ANTIRUMORE
	RECINZIONE IN LAMIERA
	RECINZIONE AREA LOGISTICA CON NEW-YERSEY
	RECINZIONE IN PLASTICA STAMPATA H=1,20
	RECINZIONE IN RETE ELETTROSALDATA SU NEW JERSEY
	RECINZIONE STACCIONATA
	RECINZIONE IN RETE ELETTROSALDATA
	PERCORSO PEDONALE
	VIABILITA' DI CANTIERE
	TORRE FARO

LEGENDA CARTELLONISTICA D.LGS 81/08 E S.M.I.

PERICOLO GENERICO (CODICE FIGURA: W001, DIRETTIVA 89/391 ALL. VI, DECRETO 493/95)	DIVIETO DI ACCESSO ALLE PERSONE NON AUTORIZZATE (CODICE FIGURA: P010, DIRETTIVA 89/391 ALL. VI, DECRETO 493/95)
CADUTA MATERIALI (CODICE FIGURA: W009, DIRETTIVA 89/391 ALL. VI, DECRETO 493/95)	DIVIETO DI PASSARE SOTTO I CARICHI SOSPESI (CODICE FIGURA: P009, DIRETTIVA 89/391 ALL. VI, DECRETO 493/95)
TENSIONE ELETTRICA PERICOLOSA (CODICE FIGURA: W012, DIRETTIVA 89/391 ALL. VI, DECRETO 493/95)	DIVIETO DI SOSTARE NEL RAGGIO D'AZIONE DELL' ESCAVATORE (CODICE FIGURA: P021, DIRETTIVA 89/391 ALL. VI, DECRETO 493/95)
PERICOLO DI MORTE (CODICE FIGURA: W002, DIRETTIVA 89/391 ALL. VI, DECRETO 493/95)	CONTROLLO TRIMESTRALE DELLE FUNI (CODICE FIGURA: M048, DIRETTIVA 89/391 ALL. VI, DECRETO 493/95)
CARICHI SOSPESI (CODICE FIGURA: W009, DIRETTIVA 89/391 ALL. VI, DECRETO 493/95)	CARSO DI PROTEZIONE OBBLIGATORIO (CODICE FIGURA: M009, DIRETTIVA 89/391 ALL. VI, DECRETO 493/95)
MATERIALE INFIAMMABILE O ALTA TEMPERATURA (CODICE FIGURA: W021, DIRETTIVA 89/391 ALL. VI, DECRETO 493/95)	PROTEZIONE OBBLIGATORIA DELL'UDITO (CODICE FIGURA: M042, DIRETTIVA 89/391 ALL. VI, DECRETO 493/95)
SOSTANZE NOCIVE IRRITANTI (CODICE FIGURA: W023, DIRETTIVA 89/391 ALL. VI, DECRETO 493/95)	PROTEZIONE OBBLIGATORIA DEGLI OCCHI (CODICE FIGURA: M013, DIRETTIVA 89/391 ALL. VI, DECRETO 493/95)
SCHIACCIAMENTO DELLE MANI (CODICE FIGURA: W028, DIRETTIVA 89/391 ALL. VI, DECRETO 493/95)	PROTEZIONE OBBLIGATORIA DEL VISO (CODICE FIGURA: M014, DIRETTIVA 89/391 ALL. VI, DECRETO 493/95)
PERICOLO SCHEGGE (CODICE FIGURA: W013, DIRETTIVA 89/391 ALL. VI, DECRETO 493/95)	GUANTI DI PROTEZIONE OBBLIGATORI (CODICE FIGURA: M009, DIRETTIVA 89/391 ALL. VI, DECRETO 493/95)
PERICOLO DI INCIAMPO (CODICE FIGURA: W033, DIRETTIVA 89/391 ALL. VI, DECRETO 493/95)	PROTEZIONE OBBLIGATORIA DEL CORPO (CODICE FIGURA: M016, DIRETTIVA 89/391 ALL. VI, DECRETO 493/95)
CARRELLO DI MOVIMENTAZIONE (CODICE FIGURA: W024, DIRETTIVA 89/391 ALL. VI, DECRETO 493/95)	CALZATURE DI SICUREZZA OBBLIGATORE (CODICE FIGURA: M008, DIRETTIVA 89/391 ALL. VI, DECRETO 493/95)
DIVIETO DI AVVICINARSI ALLE PERSONE NON AUTORIZZATE (CODICE FIGURA: P010, DIRETTIVA 89/391 ALL. VI, DECRETO 493/95)	PROTEZIONE OBBLIGATORIA DELLE VIE RESPIRATORIE (CODICE FIGURA: M017, DIRETTIVA 89/391 ALL. VI, DECRETO 493/95)
DIVIETO DI PASSARE E SOSTARE NEL RAGGIO DI AZIONE DELL'AUTOGRU (CODICE FIGURA: P021, DIRETTIVA 89/391 ALL. VI, DECRETO 493/95)	USO OBBLIGATORIO DELLA CINTURA DI SICUREZZA (CODICE FIGURA: P013, DIRETTIVA 89/391 ALL. VI, DECRETO 493/95)
VIETATO FUMARE O USARE FIAMME LIBERE (CODICE FIGURA: P017, DIRETTIVA 89/391 ALL. VI, DECRETO 493/95)	PRONTO SOCCORSO (CODICE FIGURA: E008, DIRETTIVA 89/391 ALL. VI, DECRETO 493/95)
DIVIETO DI SPEGNERE CON ACQUA (CODICE FIGURA: P029, DIRETTIVA 89/391 ALL. VI, DECRETO 493/95)	PERCORSO / USCITA DI EMERGENZA (CODICE FIGURA: E015, DIRETTIVA 89/391 ALL. VI, DECRETO 493/95)
DIVIETO DI RIMUOVERE LE PROTEZIONI E I DISPOSITIVI DI SICUREZZA (CODICE FIGURA: P031, DIRETTIVA 89/391 ALL. VI, DECRETO 493/95)	ESTINTORE (CODICE FIGURA: F001, DIRETTIVA 89/391 ALL. VI, DECRETO 493/95)
DIVIETO DI INQUINARE (CODICE FIGURA: P022, DIRETTIVA 89/391 ALL. VI, DECRETO 493/95)	CARTELLO STOP (CODICE FIGURA: P027, DIRETTIVA 89/391 ALL. VI, DECRETO 493/95)
CARTELLO LIMITE DI VELOCITA' (CODICE FIGURA: P030, DIRETTIVA 89/391 ALL. VI, DECRETO 493/95)	LAVORI IN CORSO (CODICE FIGURA: W015, DIRETTIVA 89/391 ALL. VI, DECRETO 493/95)
CARTELLO LIMITE DI VELOCITA' POSIZIONAMENTO: in prossimità di punto in cui la circolazione possa in avvenire alla strada	PERICOLO RESTRINGIMENTO DI CORSIA (CODICE FIGURA: W037, DIRETTIVA 89/391 ALL. VI, DECRETO 493/95)
PERICOLO RESTRINGIMENTO DI CORSIA POSIZIONAMENTO: in prossimità di variazioni di larghezza della corsia (restringimento)	CARTELLO DI GRANDE FORMATO DIVIETI DI CANTIERE (CODICE FIGURA: D002, DIRETTIVA 89/391 ALL. VI, DECRETO 493/95)
SEMAFORO POSIZIONAMENTO: in prossimità di incroci ed intersezioni stradali e regolazione della viabilità in caso di lavori sulla carreggiata	CARTELLO DI GRANDE FORMATO NORME DI SICUREZZA (CODICE FIGURA: D003, DIRETTIVA 89/391 ALL. VI, DECRETO 493/95)

COMMITTENTE:

RFI RETE FERROVIARIA ITALIANA
GRUPPO FERROVIE DELLO STATO ITALIANE

Firmato digitalmente da: LIACOPO LUCA
Data: 26/05/2022 20:15:01

DIREZIONE LAVORI:

ITALFERR
GRUPPO FERROVIE DELLO STATO ITALIANE

APPALTATORE:

TELESE S.c.a r.l.
Consorzio Telese Società Consortile a Responsabilità Limitata

Ghella · ITINERA · SALCEF GROUP · SALCEF CONSTRUCTION · COGET IMPIANTI

PROGETTAZIONE:

MANDATARIA: SYSTRA

MANDANTI: SWS · SOTECNI SYSTRA GROUP

IL DIRETTORE DELLA PROGETTAZIONE:
Ing. L. IACOPO
Responsabile integrazione fra le varie prestazioni specialistiche

PROGETTO ESECUTIVO

ITINERARIO NAPOLI-BARI
RADDOPPIO TRATTA CANCELLO - BENEVENTO
II LOTTO FUNZIONALE FRASSO TELESINO – VITULANO
2° E 3° SUBLOTTO TELESE – SAN LORENZO – VITULANO

PIANO DI SICUREZZA E COORDINAMENTO
TAVOLA 6 di 7

APPALTATORE	IL RESPONSABILE DEI LAVORI (ai sensi del D.Lgs. 81/2008 ss.mm.ii)		SCALA:
IL DIRETTORE TECNICO Ing. M. FERRONI	Ing. Natale Bevacqua	Data / Firma	1:1000
	Incaricato con nota: RFI-DPR-DIS.NBI\A0011\P2020\0000460 del 03/08/2020		

COMMESSA	LOTTO	FASE	ENTE	TIPO DOC.	OPERA/DISCIPLINA	PROGR.	REV.
IF2R	02	E	ZZ	PU	SZ0000	009	C

Rev.	Descrizione	Redatto	Data	Verificato	Data	Approvato	Data	Autorizzato Data
A	Emissione	F. Mazzeo / F. Lavargna	30/06/2021	F. Mazzeo	01/07/2021	F. Mazzeo	01/07/2021	IL CONCESSIONARIO (IN FASE DI ATTUAZIONE AI SENSI DEL PROGETTO GENERALE ex art.2 del D.Lgs. 163/2006 e s.m.i.) Ing. Francesco Madaio (firma digitale ai sensi del D.Lgs. 82/2005 e s.m.i.)
B	Emissione a seguito istruttoria IF2R-RV-0000000133	F. Mazzeo / F. Lavargna	30/10/2021	F. Mazzeo	31/10/2021	F. Mazzeo	31/10/2021	
C	Emissione per adeguamento a modifiche progettuali	F. Mazzeo / F. Lavargna	16/12/2021	F. Mazzeo	16/12/2021	F. Mazzeo	16/12/2021	
							16/12/2021	

File: IF2R.0.2.E.ZZ.PU.SZ.00.0.0.009.C.dwg — n. Elab.: