
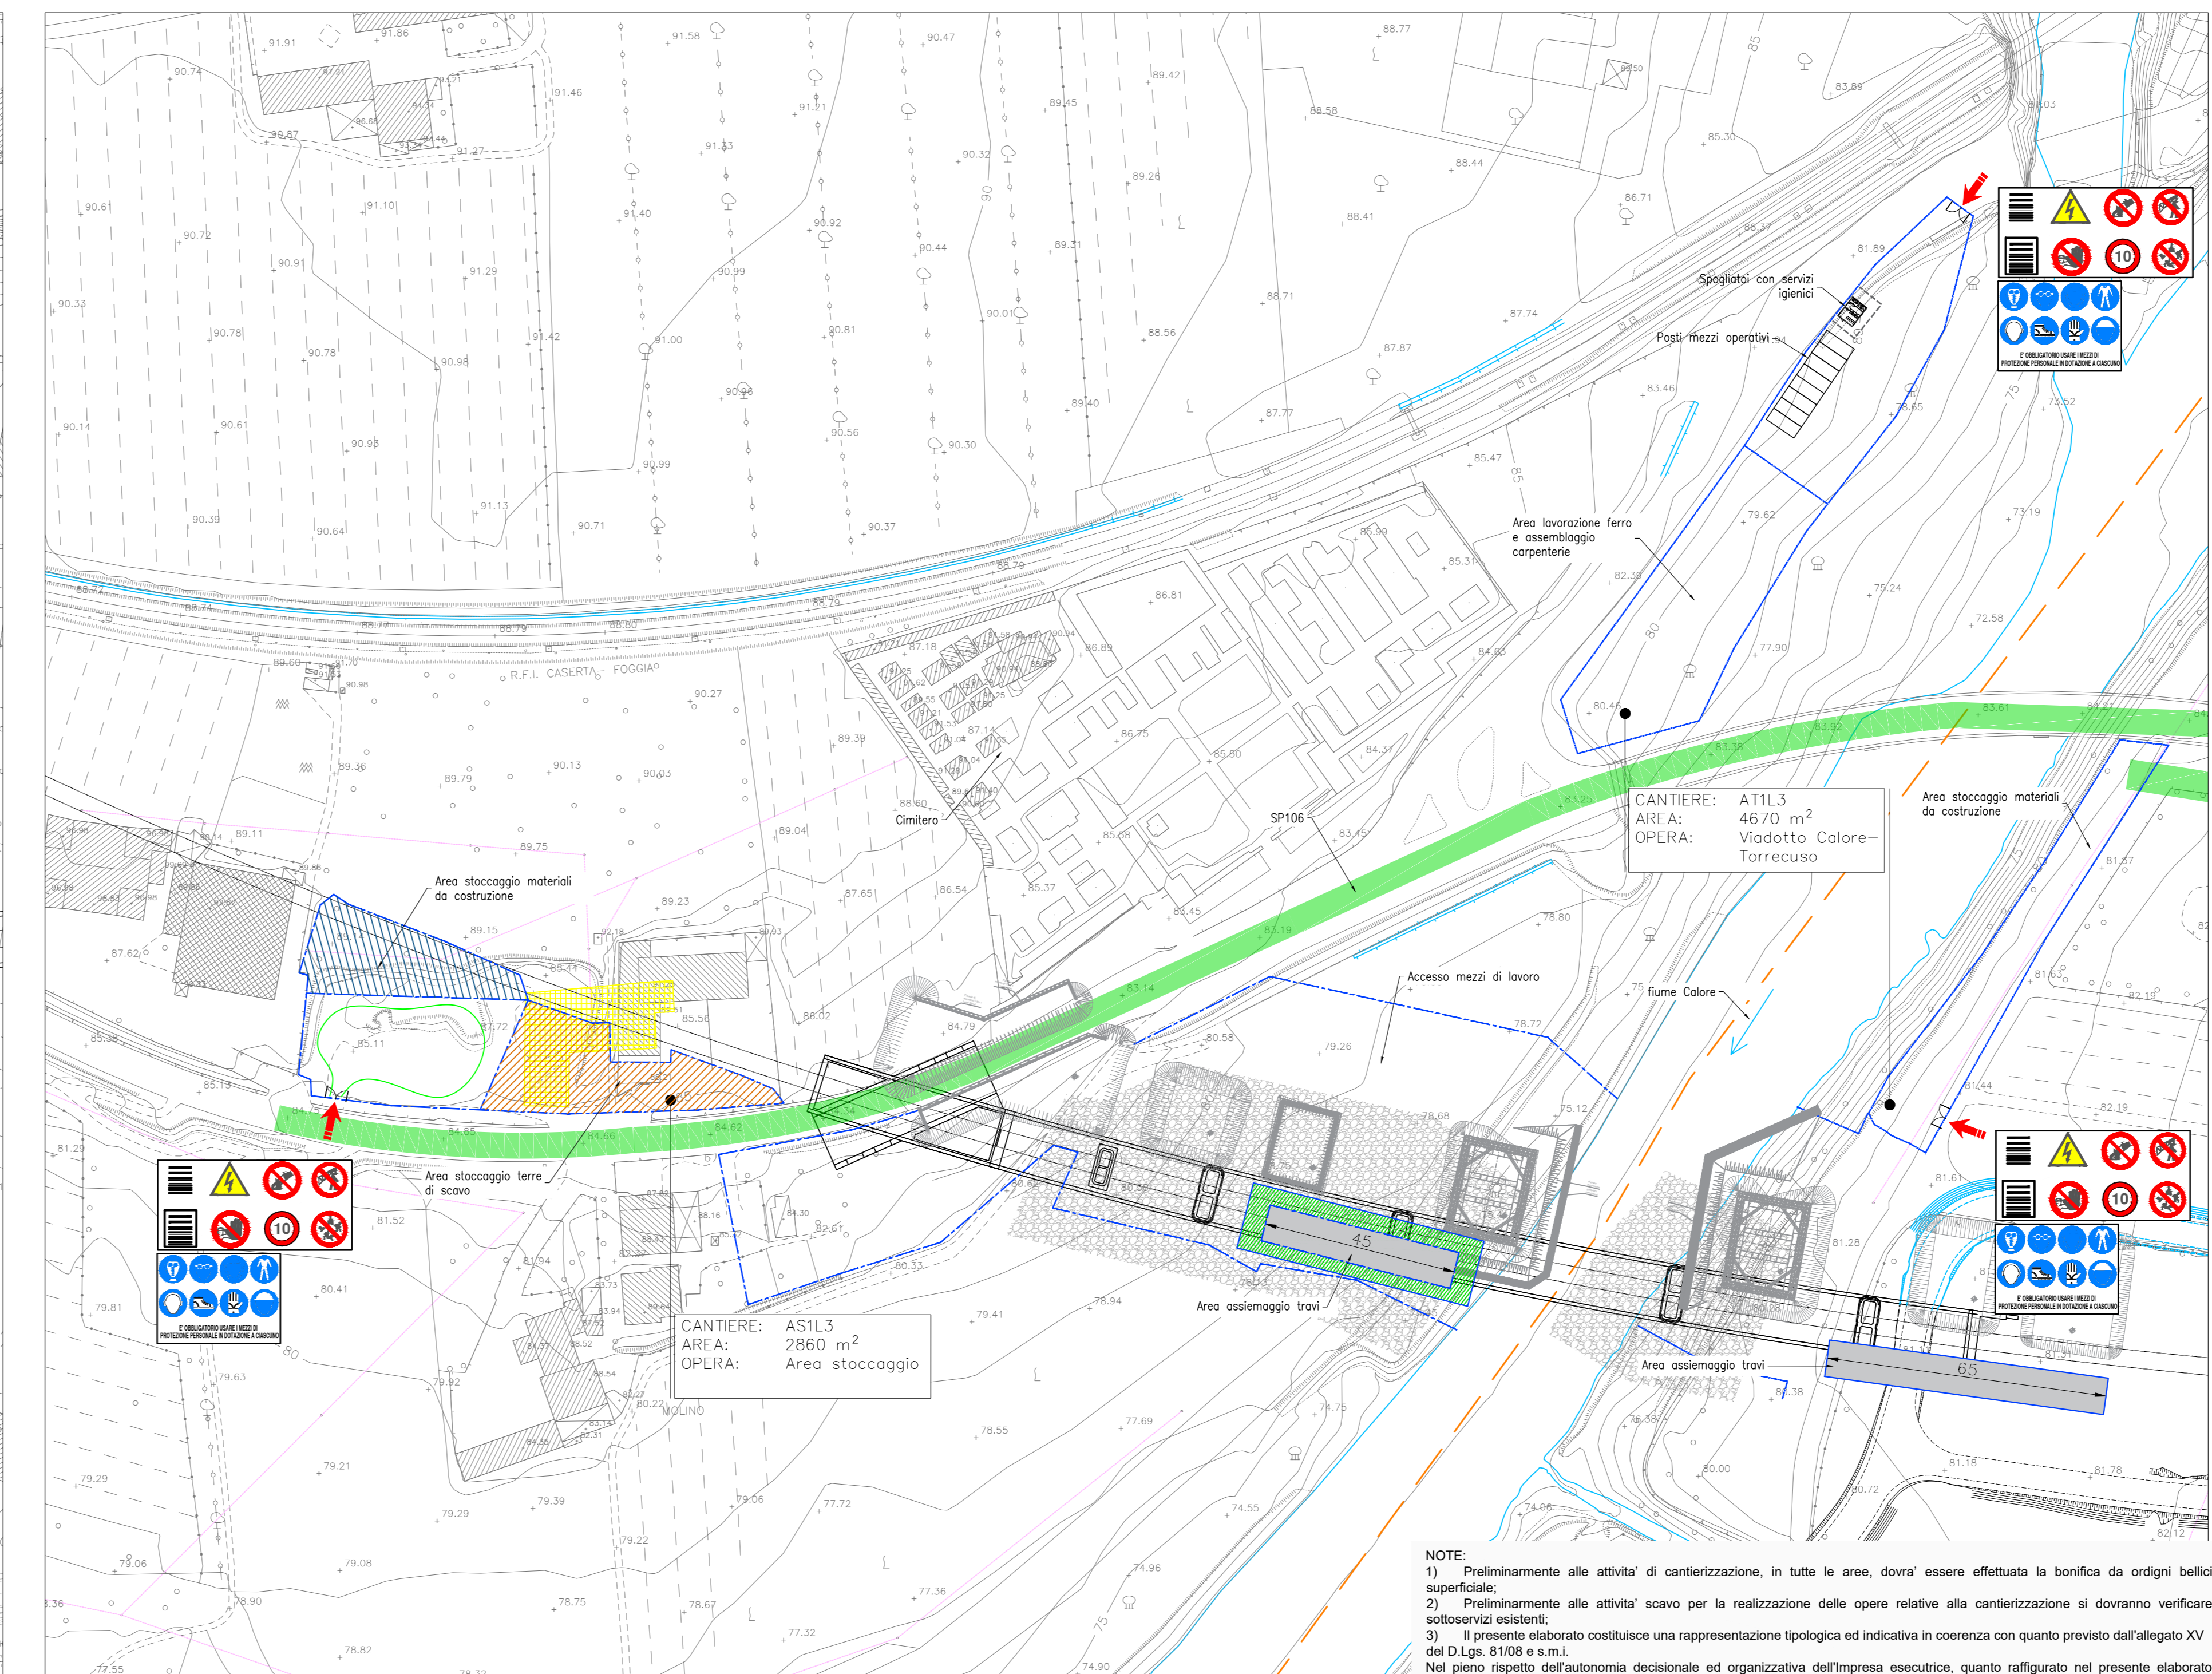


LEGENDA

AREA DI CANTIERE DI RIFERIMENTO	
● Ubicazione aree di occupazione temporanea	
SIMBOLO	DESCRIZIONE
[Orange box]	CB - CANTIERE BASE
[Green box]	CO - CANTIERE OPERATIVO
[Purple box]	CG - CANTIERE OPERATIVO GALLERIA
[Red box]	DT - DEPOSITO TEMPORANEO
[Blue box]	AR - AREA TECNICA
[Yellow box]	AS - AREA DI STOCCAGGIO
[Hatched box]	FABBRICATI DA DEMOLIRE
[Red box]	NUOVA PISTA DI CANTIERE
[Green dashed line]	PISTA DI CANTIERE SU STRADE ESISTENTI
[Green solid line]	VIABILITÀ ESISTENTE
[Red dashed line]	TRACCIATO DI PROGETTO
[Yellow dashed line]	DEVIAZIONE VIABILITÀ ESISTENTE PROPOSTA
[Red dashed line]	AREE DI LAVORO
[Red arrow]	ACCESSO CARRABILE
[Green arrow]	ACCESSO PEDONALE
[Green dashed line]	BARRIERE ANTRUMORE
[Red dashed line]	RECINZIONE IN LAMIERA
[Blue dashed line]	RECINZIONE AREA LOGISTICA CON NEW-JERSEY
[Blue dashed line]	RECINZIONE IN PLASTICA STAMPATA H=1,20
[Red dashed line]	RECINZIONE IN RETE ELETTRISALDATA SU NEW-JERSEY
[Red dashed line]	RECINZIONE STACCONATA
[Red dashed line]	RECINZIONE IN RETE ELETTRISALDATA
[Red dashed line]	PERCORSO PEDONALE
[Blue dashed line]	VIABILITÀ DI CANTIERE
[Blue circle]	TORRE FARO

LEGENDA CARTELLONISTICA D LGS 81/08 E S.M.I.

[Yellow triangle]	PERICOLO ESPLOSIONE	[Red circle]	VIETATO ACCESSO ALLE PERSONE NON AUTORIZZATE
[Yellow triangle]	CAVITÀ MATERIALI	[Red circle]	VIETATO DI PASSARE SOTTO CARICHI SOGGETTI
[Yellow triangle]	TENSIONI ELETTRICHE PERICOLOSE	[Red circle]	VIETATO DI SOSTARSI NEL RAGGIO D'AZIONE DELL'ESCAVATORE
[Yellow triangle]	PERICOLO DI MORTE	[Red circle]	CONTROLO TRIMESTRALE DELLE FILM
[Yellow triangle]	CARICHI SOGGETTI	[Red circle]	CARICO DI PROTEZIONE OBBLIGATORIO
[Yellow triangle]	MATERIALE INFAMMABILE O ALTA TEMPERATURA	[Red circle]	PROTEZIONE OBBLIGATORIA DELL'UDITO
[Yellow triangle]	SOSTANZE NOCIVE IRRITANTI	[Red circle]	PROTEZIONE OBBLIGATORIA DEGLI OCCHI
[Yellow triangle]	SCHIACCIAMENTO DELLE MANI	[Red circle]	PROTEZIONE OBBLIGATORIA DEL VISO
[Yellow triangle]	PERICOLO DI SCHEGGIE	[Red circle]	QUANTI DI PROTEZIONE OBBLIGATORIA
[Yellow triangle]	PERICOLO DI RINGHIO	[Red circle]	PROTEZIONE OBBLIGATORIA DEL CORPO
[Yellow triangle]	CARRELLI DI MOVIMENTAZIONE	[Red circle]	CALZATURE DI SICUREZZA OBBLIGATORIE
[Red circle]	VIETATO DI AVVICINARSI ALLE PERSONE NON AUTORIZZATE	[Red circle]	PROTEZIONE OBBLIGATORIA DELLE VIE RESPIRATORIE
[Red circle]	VIETATO DI PASSARE E SOSTARSI NEL RAGGIO D'AZIONE DELL'AUTOMOTORE	[Red circle]	USO OBBLIGATORIO DELLA CINTURA DI SICUREZZA
[Red circle]	VIETATO FUMARE E USARE FIANAME LIBERE	[Red circle]	PRONTO SOCCORSO
[Red circle]	VIETATO DI SPORRENE CON ACQUA	[Red circle]	PERICOLO DI CADUTA DI CORPI
[Red circle]	VIETATO DI RIMOVIERE LE PROTEZIONI E I DISPOSITIVI DI SICUREZZA	[Red circle]	PERICOLO DI CADUTA DI CORPI
[Red circle]	VIETATO DI INGIURIARE	[Red circle]	ESTINTORE
[Red circle]	CANTELLO LIMITE DI VELOCITÀ	[Red circle]	CANTELLO STOP
[Red circle]	CANTELLO LIMITE DI VELOCITÀ	[Red circle]	LAVORI IN CORSO
[Red circle]	CANTELLO LIMITE DI VELOCITÀ	[Red circle]	PERICOLO DI RESTANGAMENTO DI CORSA
[Red circle]	PERICOLO DI RESTANGAMENTO DI CORSA	[Red circle]	CANTELLO DI GRANDE FORMATO DATI DI CANTIERE
[Red circle]	PERICOLO DI RESTANGAMENTO DI CORSA	[Red circle]	CANTELLO DI GRANDE FORMATO NORME DI SICUREZZA
[Red circle]	PERICOLO DI RESTANGAMENTO DI CORSA	[Red circle]	CANTELLO DI GRANDE FORMATO NORME DI SICUREZZA
[Red circle]	PERICOLO DI RESTANGAMENTO DI CORSA	[Red circle]	CANTELLO DI GRANDE FORMATO NORME DI SICUREZZA

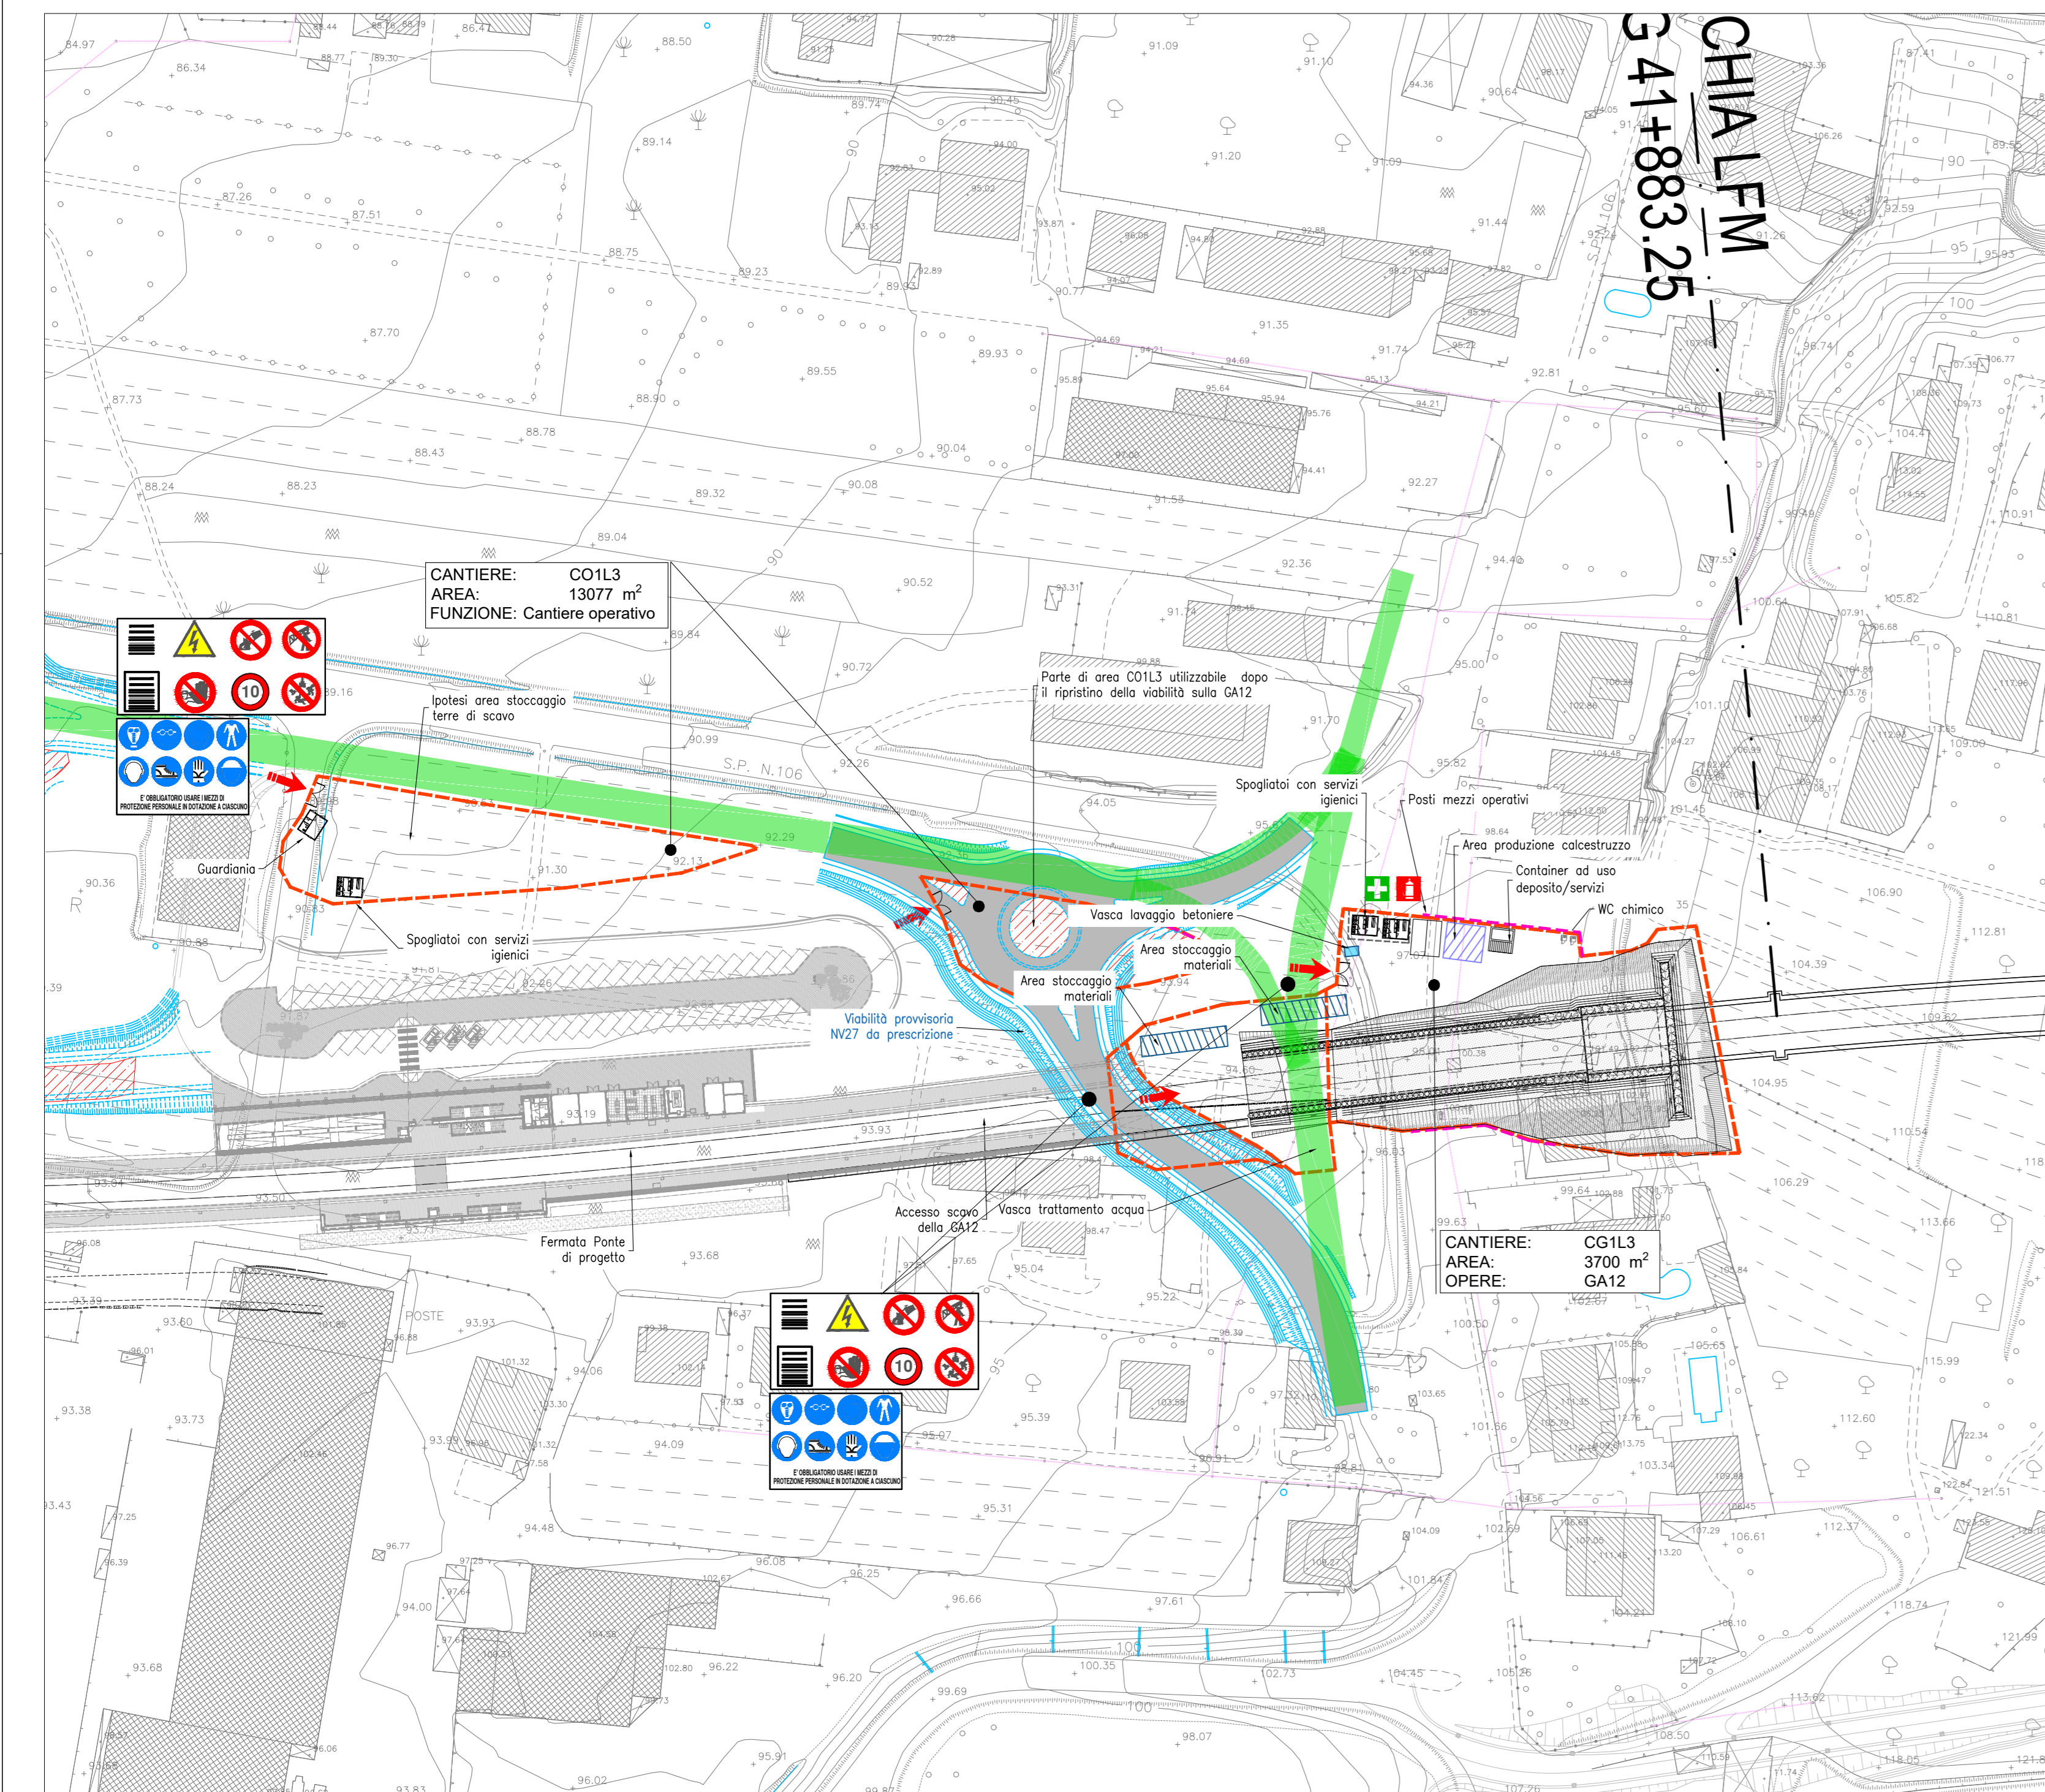

COMMITTENTE: RFI - RETE FERROVIARIA ITALIANA - GRUPPO FERROVIE DELLO STATO ITALIANE

DIREZIONE LAVORI: ITALFERR - GRUPPO FERROVIE DELLO STATO ITALIANE

APPALTATORE: TELESE S.p.A. - Consorzio Teleso Società Consorziate a Responsabilità Limitata

PROGETTAZIONE: GHELLA, ITINERA, SALCEF, COGET IMPIANTI

MANDATARIA: SYSTRA

MANDANTI: SWS, SOTECNI

IL DIRETTORE DELLA PROGETTAZIONE: Ing. L. SACCO

PROGETTO ESECUTIVO

ITINERARIO NAPOLI-BARI RADDOPPIO TRATTA CANCELLO - BENEVENTO IL LOTTO FUNZIONALE FRASSO TELESINO - VITULANO 2° E 3° SUBLOTTO TELESINO - SAN LORENZO - VITULANO

PIANO DI SICUREZZA E COORDINAMENTO TAVOLA 7 di 7

APPALTATORE	IL RESPONSABILE DEI LAVORI (ai sensi del D.Lgs. 81/2008 ss.mm.ii.)	SCALA:
Ing. M. FERRARO	Ing. Natale Devoquoz	1:1000
Incaricati con nota RFI-DN-DSE-NE-A01/11/FP22/2000/00480 del 03/08/2020		

COMMESSA	LOTTO	FASE	ENTE	TIPO DOC.	OPERA/DISCIPLINA	PROGR.	REV.
IF2R	02	E	ZZ	PU	SZ0000	010	C

Rev.	Descrizione	Redatto	Data	Verificato	Data	Approvato	Data	Autorizzato	Data
A	Emesso	F. Manno	30/09/2021	F. Manno	01/07/2021	F. Manno	01/07/2021		
B	Emissione e modifica istruttoria IF2R-FV-00000113	F. Manno	30/10/2021	F. Manno	31/03/2021	F. Manno	31/03/2021		
C	Emissione per adeguamento e modifica grafica	F. Manno	16/12/2021	F. Manno	16/12/2021	F. Manno	16/12/2021		

NOTE:

- 1) Preliminarmente alle attività di cantierizzazione, in tutte le aree, dovrà essere effettuata la bonifica da origini bellici superficiali;
- 2) Preliminarmente alle attività di scavo per la realizzazione delle opere relative alla cantierizzazione si dovranno verificare sottosuoli esistenti;
- 3) Il presente elaborato costituisce una rappresentazione tipologica ed indicativa in coerenza con quanto previsto dall'articolo XIV del D.Lgs. 81/08 e s.m.i.

Nel pieno rispetto dell'autonomia decisionale ed organizzativa dell'impresa esecutrice, quanto raffigurato nel presente elaborato relativamente a macchine, attrezzature, locali, uffici, depositi, servizi igienici e quant'altro, non rappresenta un vincolo per l'impresa stessa, la quale, comunque, dovrà analizzare all'interno del proprio POS le lavorazioni, i rischi specifici, e sulla base della propria organizzazione quella che riterrà effettivamente di utilizzare relativamente agli apparecchi per lo svolgimento delle lavorazioni. L'elaborato grafico deve essere letto d'intesa con le prescrizioni riportate nella Sezione particolare vol. 1

File: IF2R.0.2.E.ZZ.PU.SZ.00.0.010.C.dwg