


← NAPOLI

COROGRAFIA
SCALA 1:25000
AREE E VIABILITA' DI CANTIERE

→ BARI

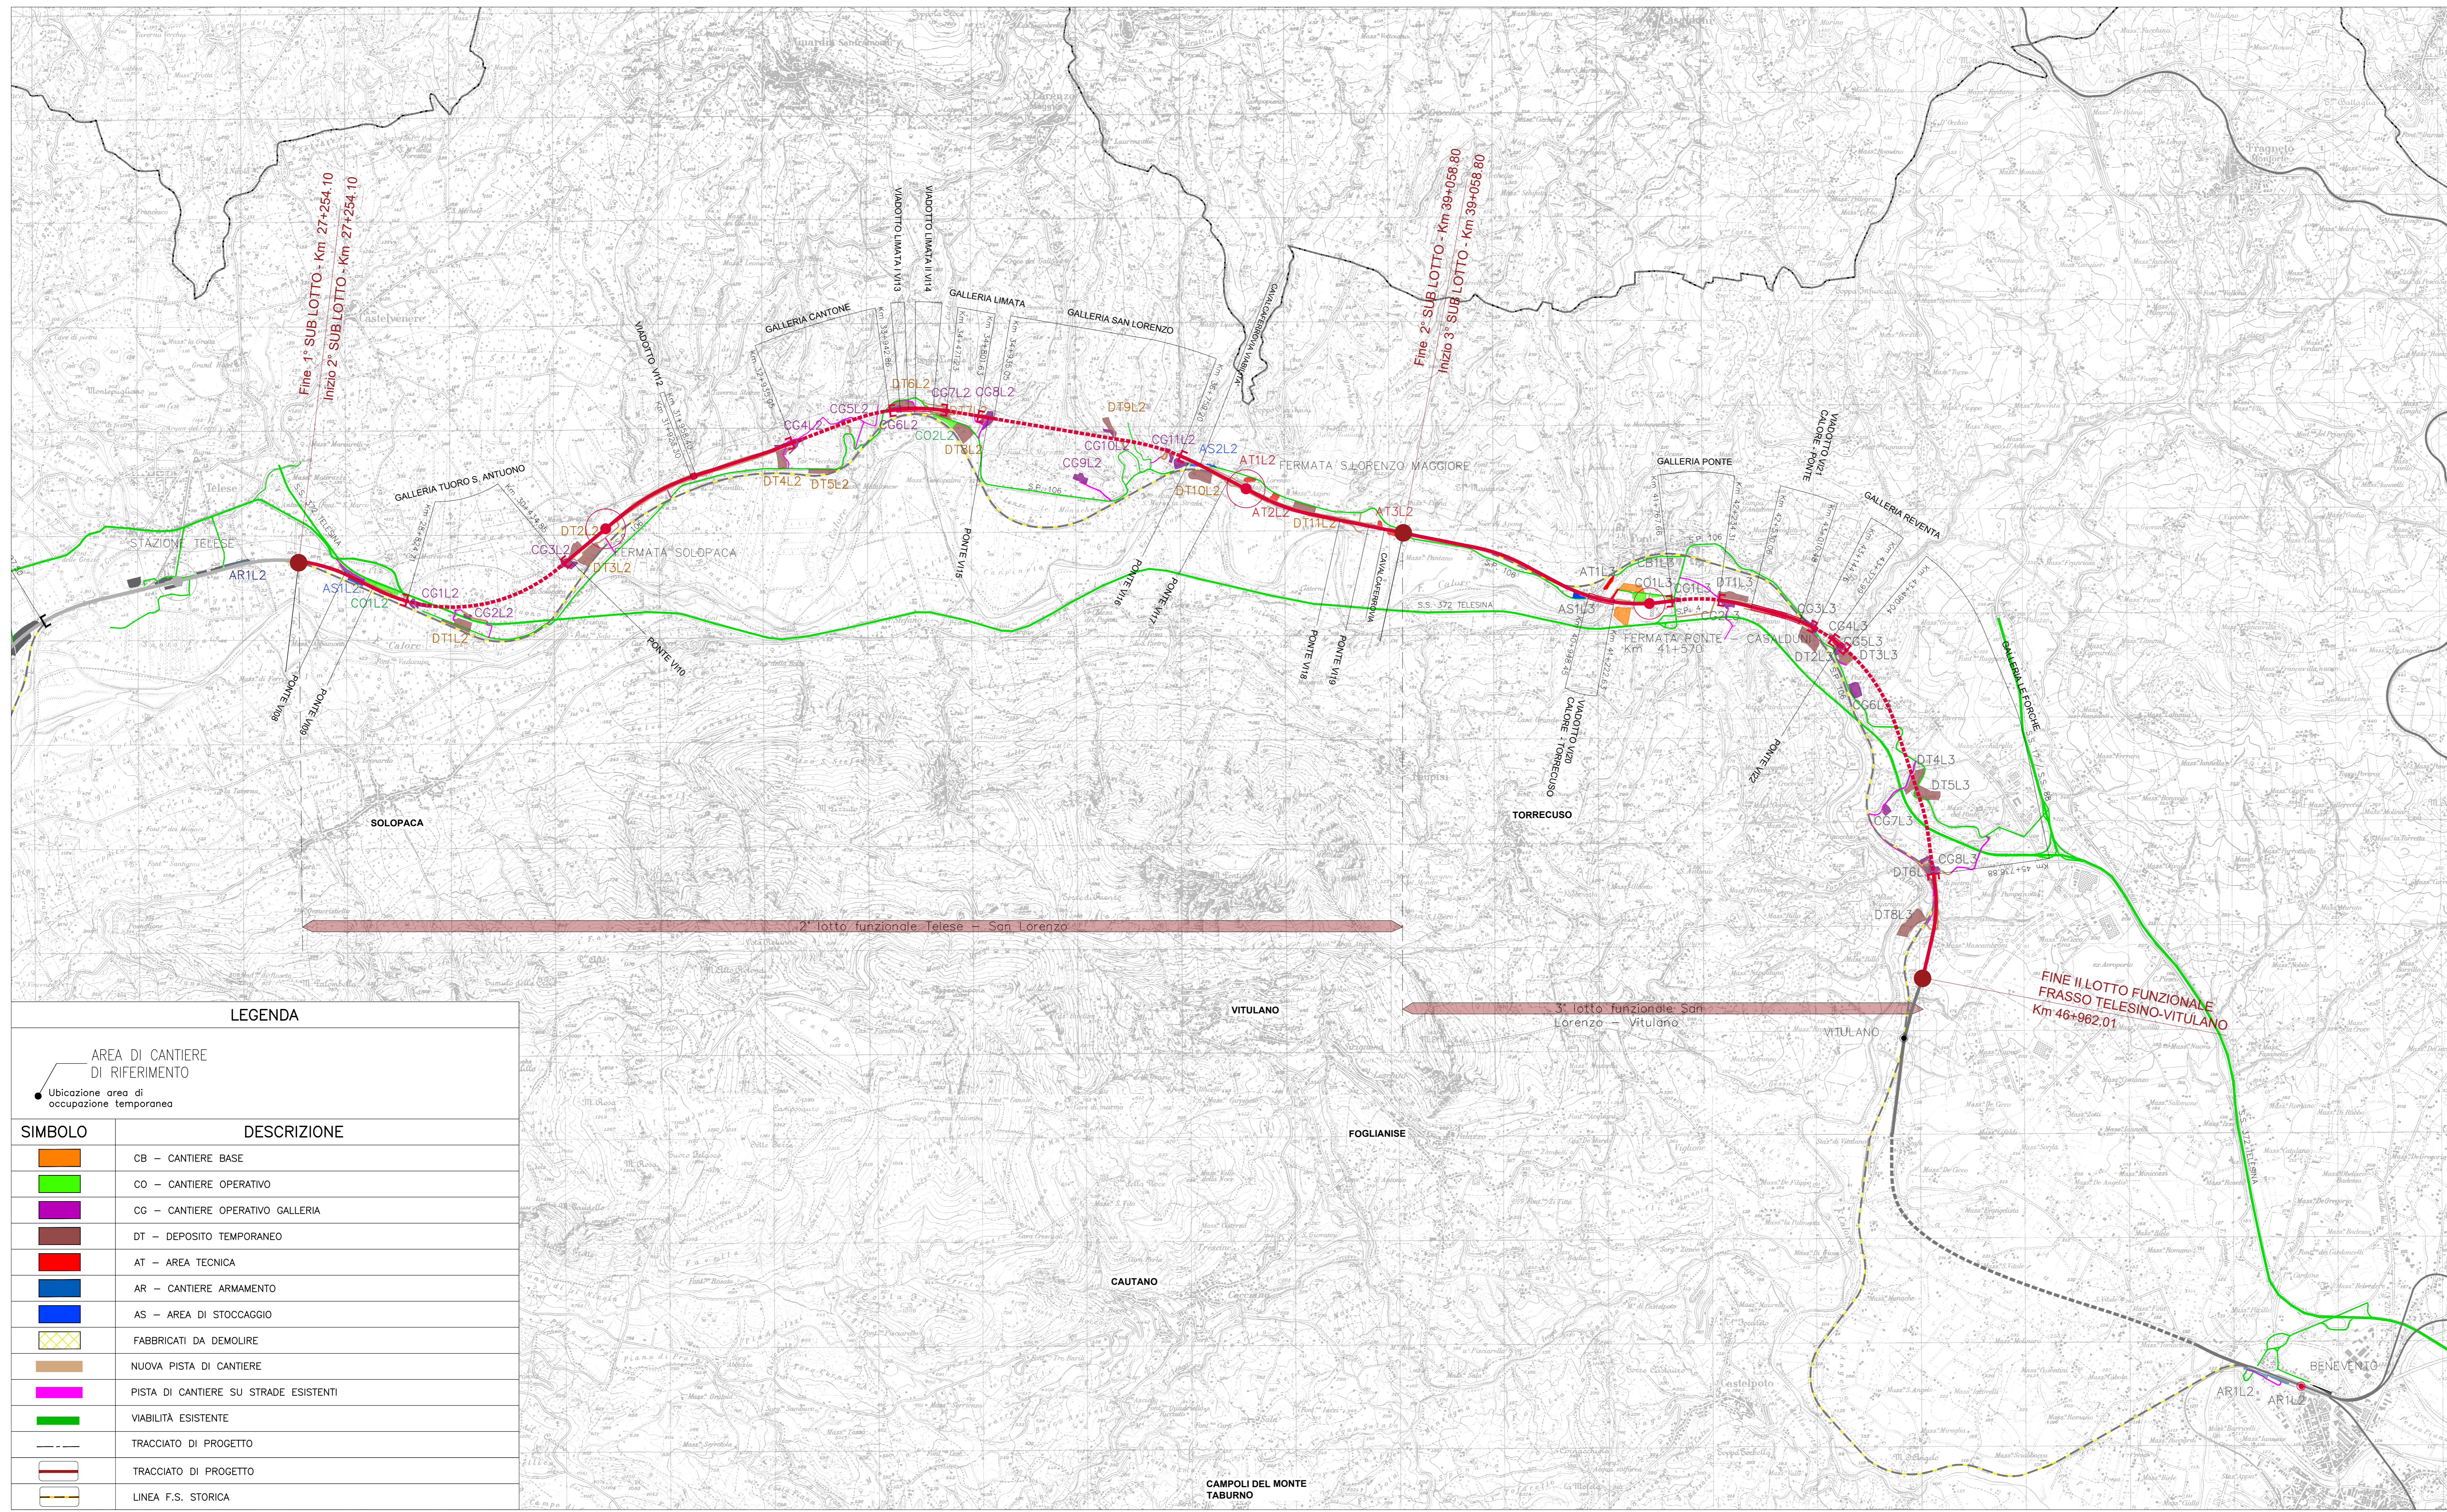

LEGENDA

AREA DI CANTIERE DI RIFERIMENTO
● Ubicazione area di occupazione temporanea

SIMBOLO	DESCRIZIONE
	CB - CANTIERE BASE
	CO - CANTIERE OPERATIVO
	CG - CANTIERE OPERATIVO GALLERIA
	DT - DEPOSITO TEMPORANEO
	AT - AREA TECNICA
	AR - CANTIERE ARMAMENTO
	AS - AREA DI STOCCAGGIO
	FABBRICATI DA DEMOLIRE
	NUOVA PISTA DI CANTIERE
	PISTA DI CANTIERE SU STRADE ESISTENTI
	VIABILITA ESISTENTE
	TRACCIATO DI PROGETTO
	TRACCIATO DI PROGETTO
	LINEA F.S. STORICA

COMMITTENTE: **RFI**
RETE FERROVIARIA ITALIANA
GRUPPO FERROVIE DELLO STATO ITALIANE

DIREZIONE LAVORI: **ITALFERR**
GRUPPO FERROVIE DELLO STATO ITALIANE

APPALTATORE: **TELESE S.p.A. r.l.**
Consorzio Ferrovie Società Consortile a Scoperta Illimitata

PROGETTAZIONE: **Ghella**, **ITINERA**, **SALCEF**, **COGET IMPIANTI**

MANDANT: **SYSTRA**, **SWS**, **SOTECNI**

IL DIRETTORE DELLA PROGETTAZIONE:

PROGETTO ESECUTIVO

**ITINERARIO NAPOLI-BARI
RADDOPPIO TRATTA CANCELLO - BENEVENTO
II LOTTO FUNZIONALE FRASSO TELESINO - VITULANO
2° E 3° SUBLOTTO TELESSE - SAN LORENZO - VITULANO**

PIANO DI SICUREZZA E COORDINAMENTO
PLANIMETRIA DI INQUADRAMENTO GENERALE DEL PROGETTO

APPALTATORE Ing. Nobile Bovicchio Ing. M. FERRONE	IL RESPONSABILE DEI LAVORI (ai sensi del D.Lgs. 81/2008 ss.mm.ii.) Ing. Nobile Bovicchio Incaricato con nota RFI-DN-DIR-NBA0011P2020000040 del 03/08/2020	Data Firma	SCALA: 1:25000
---	--	---------------	-------------------

COMMESSA	LOTTO	FASE	ENTE	TIPO DOC.	OPERAZIONE/DISCIPLINA	PROGR.	REV.
IF2R	02	E	ZI	PU	SZ0000	031	A

Rev.	Descrizione	Redatto	Data	Verificato	Data	Approvato	Data	Autore/Rev. Data
A	Emissione	F. Masone F. Longoria	30/10/2021	F. Masone	31/10/2021	F. Masone	31/10/2021	Ing. Francesco Masone 31/10/2021

File: IF2R.2.2.E.ZZ.PU.SZ.00.0.0.031.A.dwg n. Elab.: