
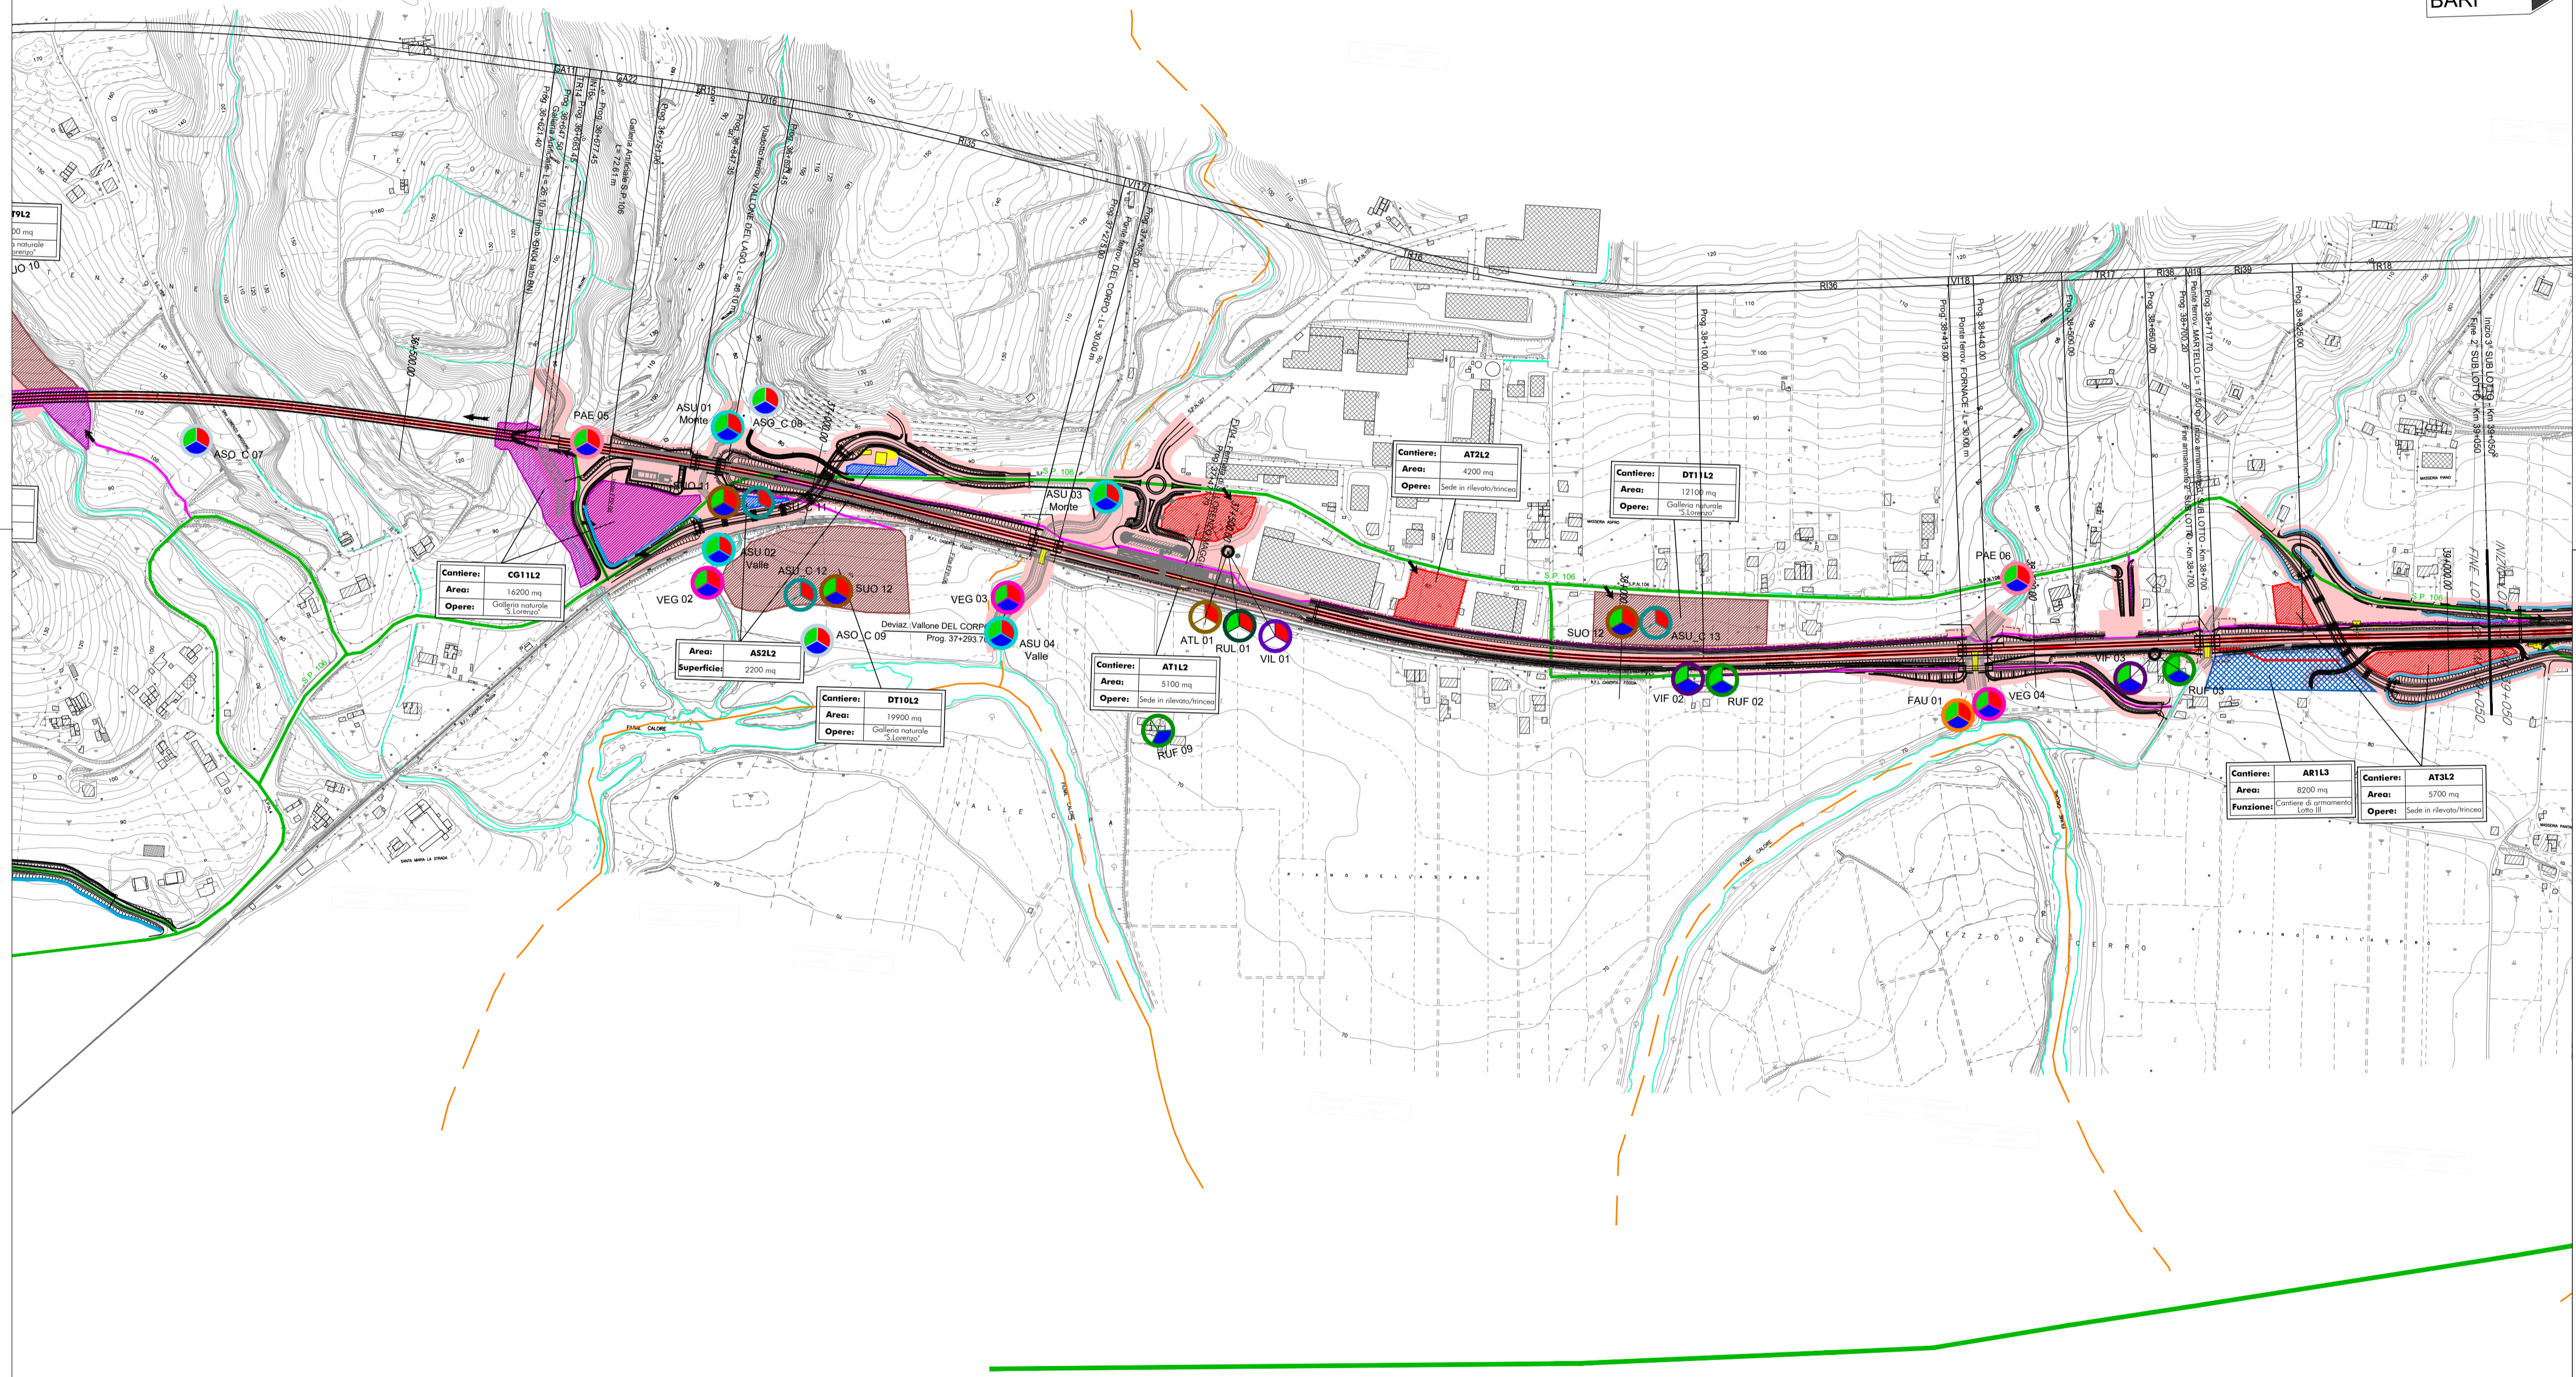



NAPOLI

BARI

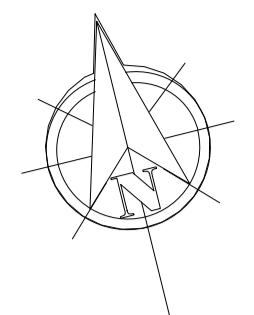

PUNTI DI MONITORAGGIO			
Simbolo	Descrizione	Simbolo	Descrizione
	ATC - ATMOSFERA CANTIERE		FAU - FAUNA
	ATL - ATMOSFERA FRONTE AVANZAMENTO LAVORI		RUC - RUMORE CANTIERE
	ASU - ACQUE SUPERFICIALI		RUV - RUMORE VIABILITA' DI CANTIERE
	ASU_C - ACQUE SUPERFICIALI CANTIERI		RUF - RUMORE TRANSITO FERROVIARIO
	ASO_C - ACQUE SOTTERRANEE CANTIERI		RUL - RUMORE FRONTE AVANZAMENTO LAVORI
	ASO_G - ACQUE SOTTERRANEE GALLERIE (pozzi sorgenti interferenti)		VIC - VIBRAZIONE CANTIERE
	SUO - SUOLO E SOTTOSUOLO		VIL - VIBRAZIONE FRONTE AVANZAMENTO LAVORI
	VEG - VEGETAZIONE		VIF - VIBRAZIONE TRANSITO FERROVIARIO
			PAE - PAESAGGIO

FASE DI MONITORAGGIO					
	ANTE OPERAM		CORSO D'OPERA		POST OPERAM

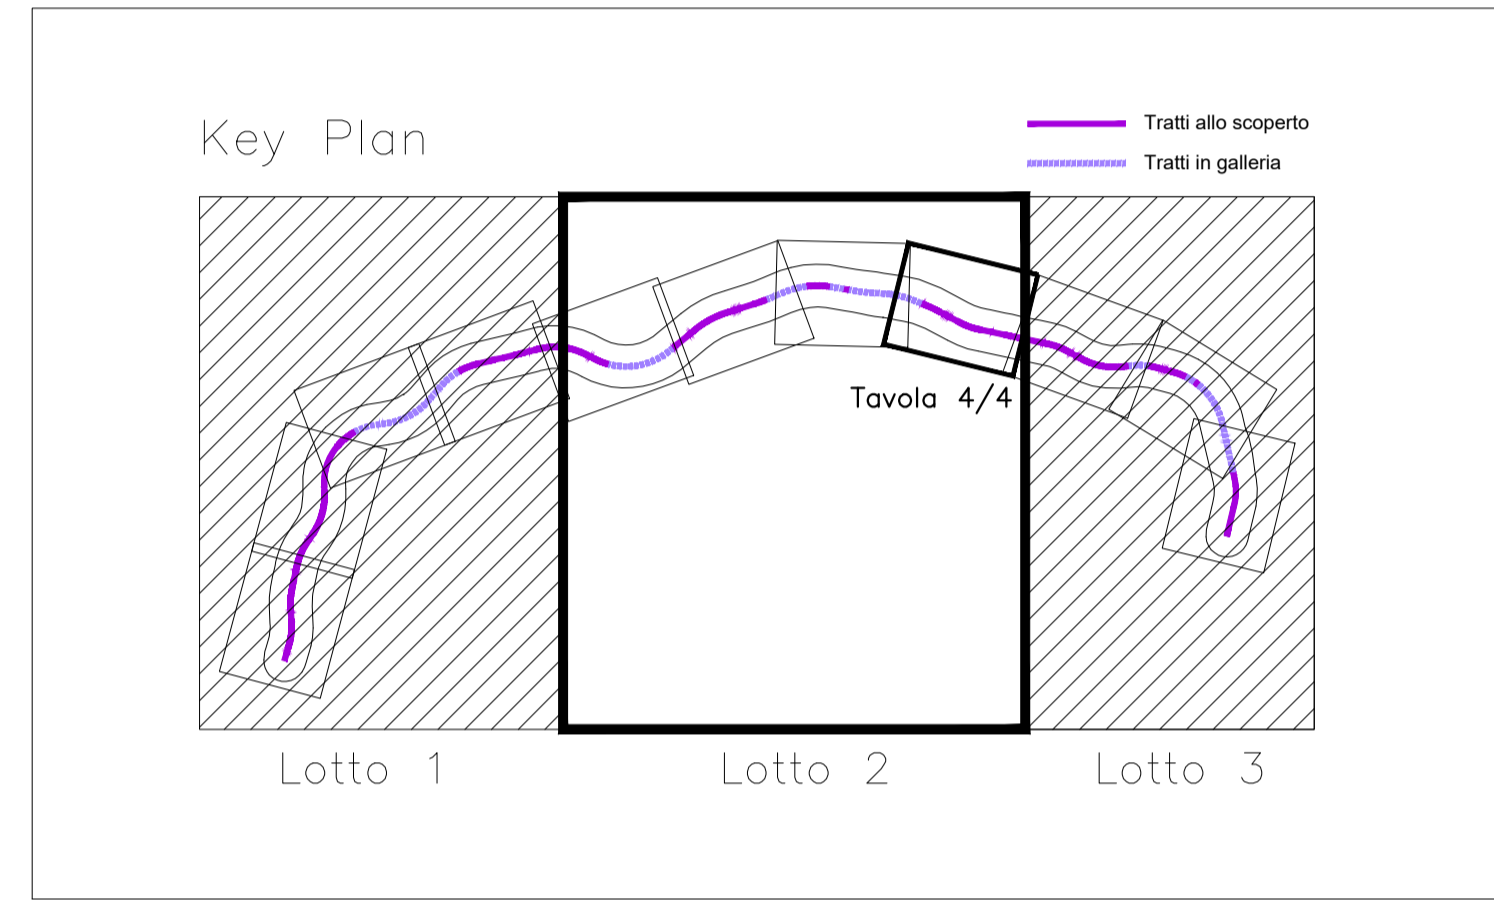

LEGENDA					
CANTIERI			VIABILITÀ		
Simbolo	Descrizione	Simbolo	Descrizione	Simbolo	Descrizione
	CB - CANTIERE BASE		AR - CANTIERE DI ARMAMENTO		ACCESSO AI CANTIERI
	CO - CANTIERE OPERATIVO		AS - AREA DI STOCCAGGIO		DIREZIONE AVANZAMENTO SCAVO GALLERIA
	CG - CANTIERE OPERATIVO GALLERIA		AREA DI LAVORO		VIABILITA' EXTRA URBANA PRINCIPALE
	DT - DEPOSITO TEMPORANEO		AREE DI LAVORO OPERE IN SOTTERRANEO		VIABILITA' SECONDARIA
	AT - AREA TECNICA		LIMITE CANTIERI PROGETTO PRELIMINARE		PISTA DI CANTIERE
	FABBRICATI DA DEMOLIRE		DIREZIONI		LIMITE PROVINCIA
	DIREZIONI		DIREZIONI		LIMITE COMUNE

COMMITTENTE:
RFI
 RETE FERROVIARIA ITALIANA
 GRUPPO FERROVIE DELLO STATO ITALIANE

PROGETTAZIONE:
ITALFERR
 GRUPPO FERROVIE DELLO STATO ITALIANE

DIREZIONE TECNICA
U.O. GEOLOGIA, GESTIONE TERRE E BONIFICHE
PROGETTO DEFINITIVO

ITINERARIO NAPOLI - BARI
RADDOPPIO TRATTA CANCELLO - BENEVENTO
II LOTTO FUNZIONALE FRASSO TELESINO - VITULANO
2° LOTTO FUNZIONALE TELESE - SAN LORENZO
PROGETTO DI MONITORAGGIO AMBIENTALE
 Planimetrie localizzazione punti di monitoraggio - Tav. 4 di 4

SCALA :
 1:5000

COMMESSA LOTTO FASE ENTE TIPO DOC. OPERA/DISCIPLINA Progr. REV.
 IF2C 02 D 22 P5 MA0000 004 A

Revis.	Descrizione	Redatto	Data	Verificato	Data	Approvato	Data	Autorizzato	Data
A	Emissione Esecutiva	E.TESSER	FEB. 2020	F.NIGRO	FEB. 2020	C.ERCOLANI	FEB. 2020	D.LUDOVICI	FEB. 2020

File:IF2C02D22P5MA000004A.dwg n. Elab.: