

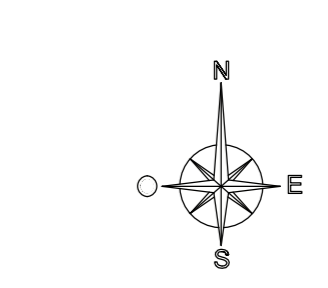


PIANTA CHIAVE

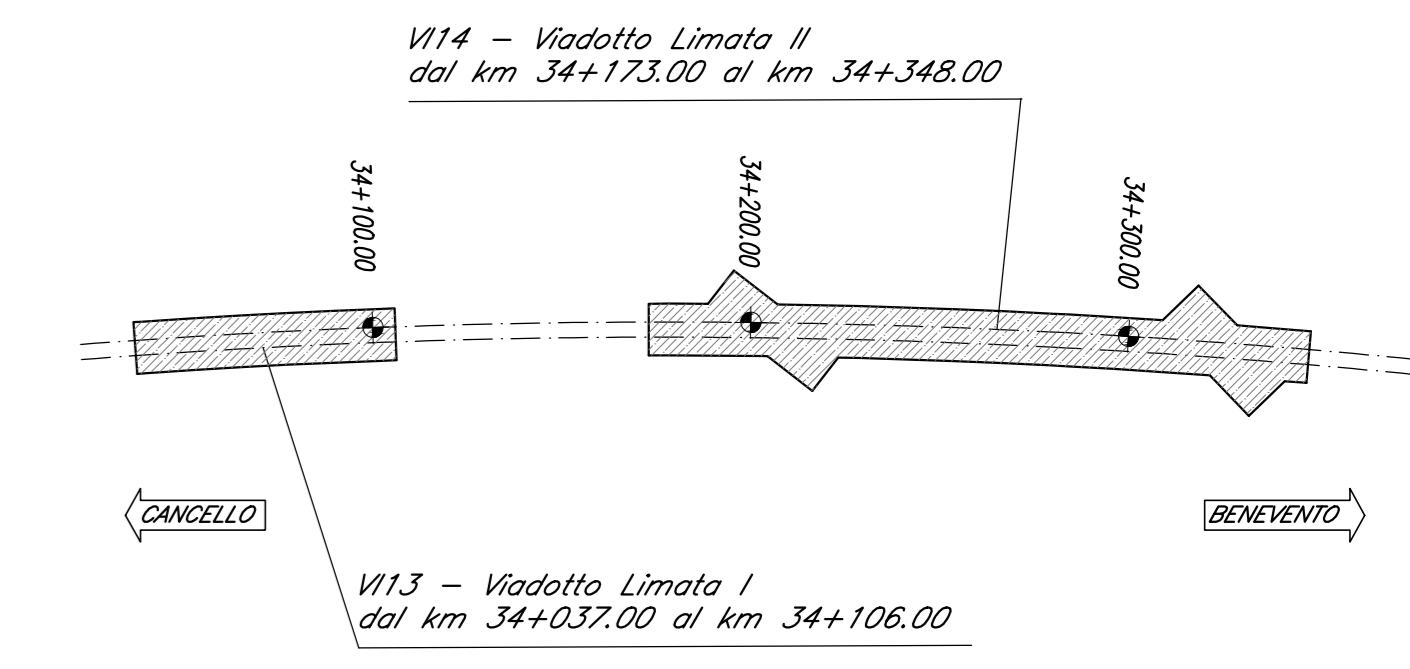


Per tabella materiali ed incidere vedi elaborato:  
 IF2R.2.2.E.ZZ.VI.14.0.0.001 - Tabella Materiali e incidere  
 Per tutti gli elementi e particolari costruttivi di piattaforma vedi:  
 Viadotti ferroviari - Elementi e particolari costruttivi - Tav. 1 di SF2R.3.2.E.ZZ.B2.14.00.0.001.4  
 Viadotti ferroviari - Elementi e particolari costruttivi - Tav. 2 di SF2R.3.2.E.ZZ.B2.14.00.0.001.4  
 Viadotti ferroviari - Elementi e particolari costruttivi - Tav. 3 di SF2R.3.2.E.ZZ.B2.14.00.0.001.4  
 Viadotti ferroviari - Piattaforma e dettagli costruttivi in corrispondenza di Fire Fighting Point (FFP) e Galleria Equivalente - Tav. 1 di SF2R.3.2.E.ZZ.B2.14.00.0.001.4  
 Viadotti ferroviari - Piattaforma e dettagli costruttivi in corrispondenza di Fire Fighting Point (FFP) e Galleria Equivalente - Tav. 2 di SF2R.3.2.E.ZZ.B2.14.00.0.001.4  
 Viadotti ferroviari - Piattaforma e dettagli costruttivi in corrispondenza di Fire Fighting Point (FFP) e Galleria Equivalente - Tav. 3 di SF2R.3.2.E.ZZ.B2.14.00.0.001.4

PIANTA SCAVI  
 Scala 1:200

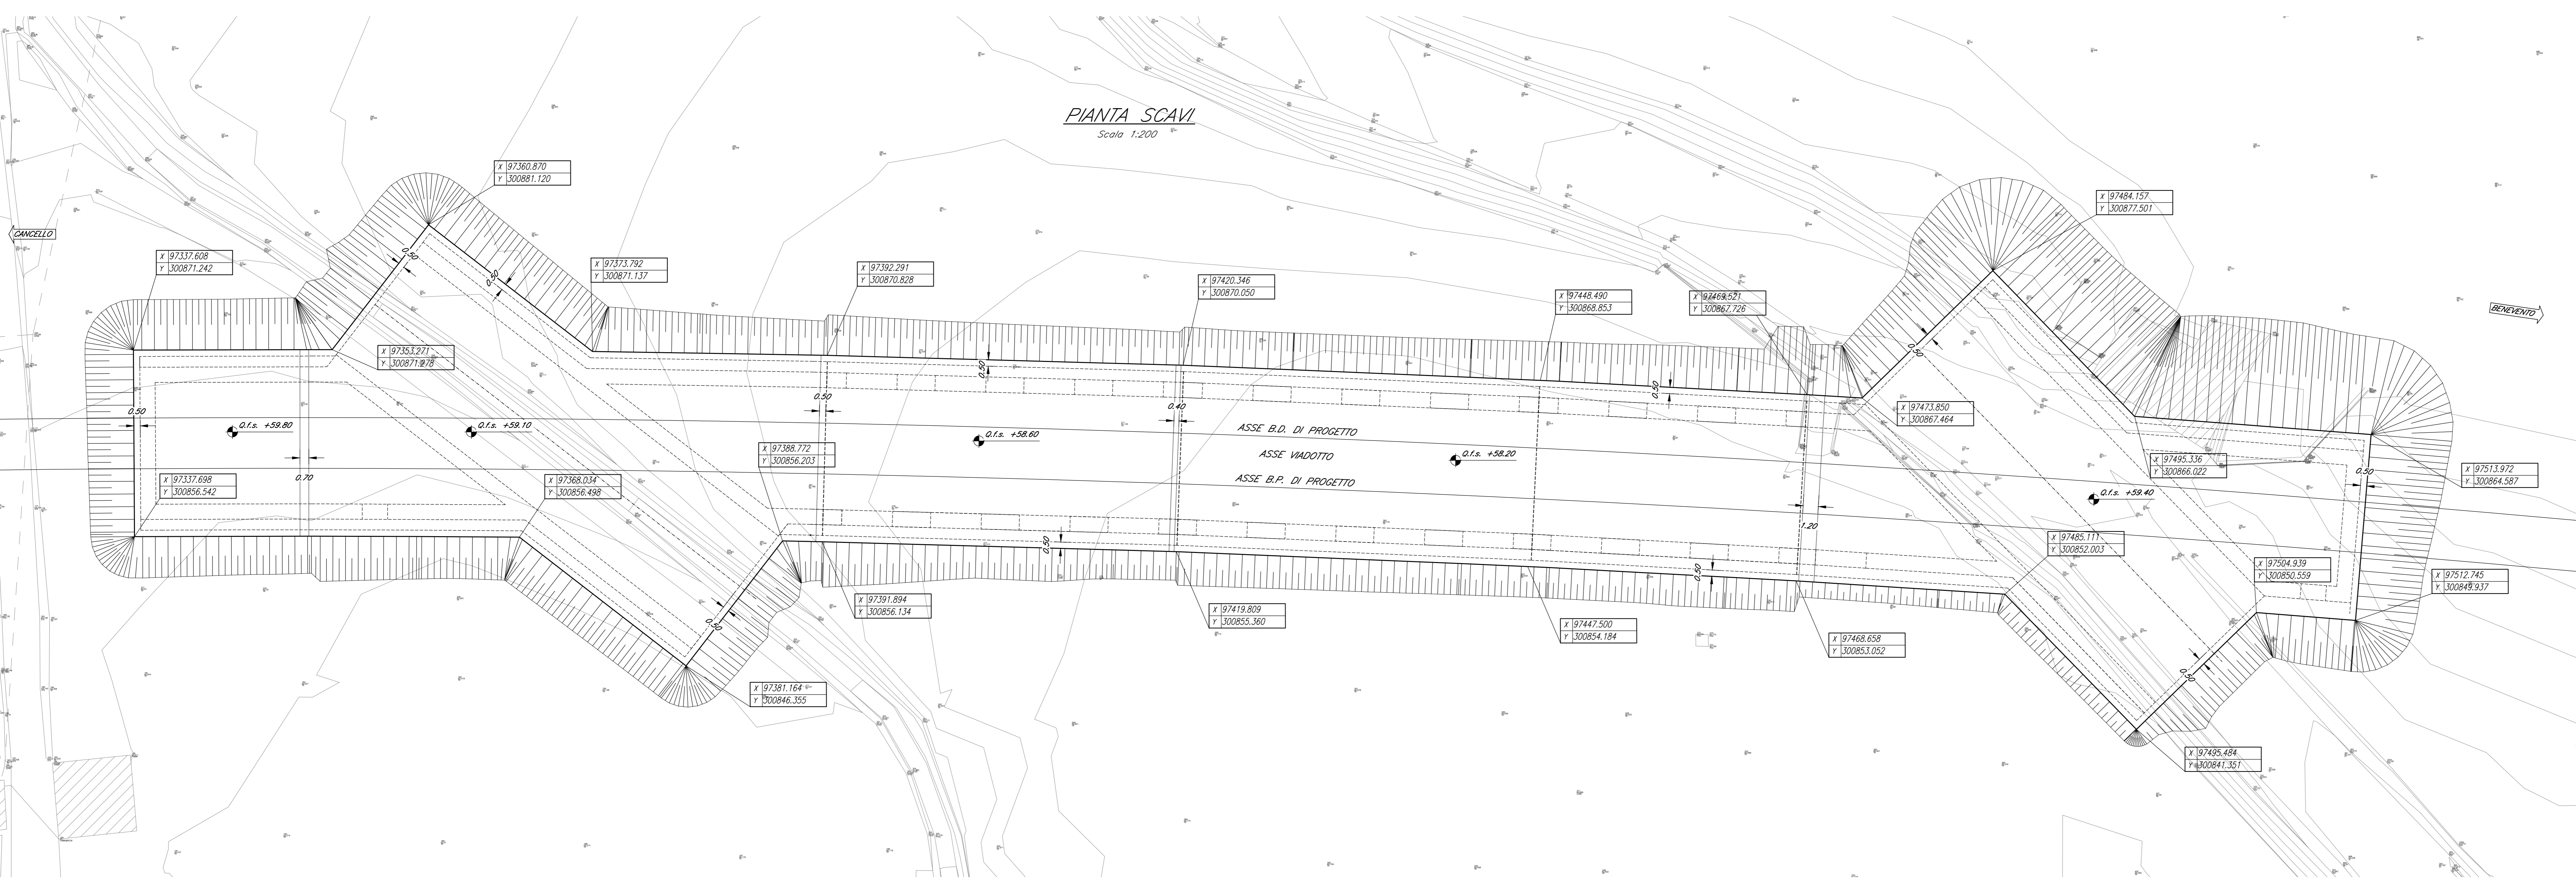

SEZIONE LONGITUDINALE  
 Scala 1:200

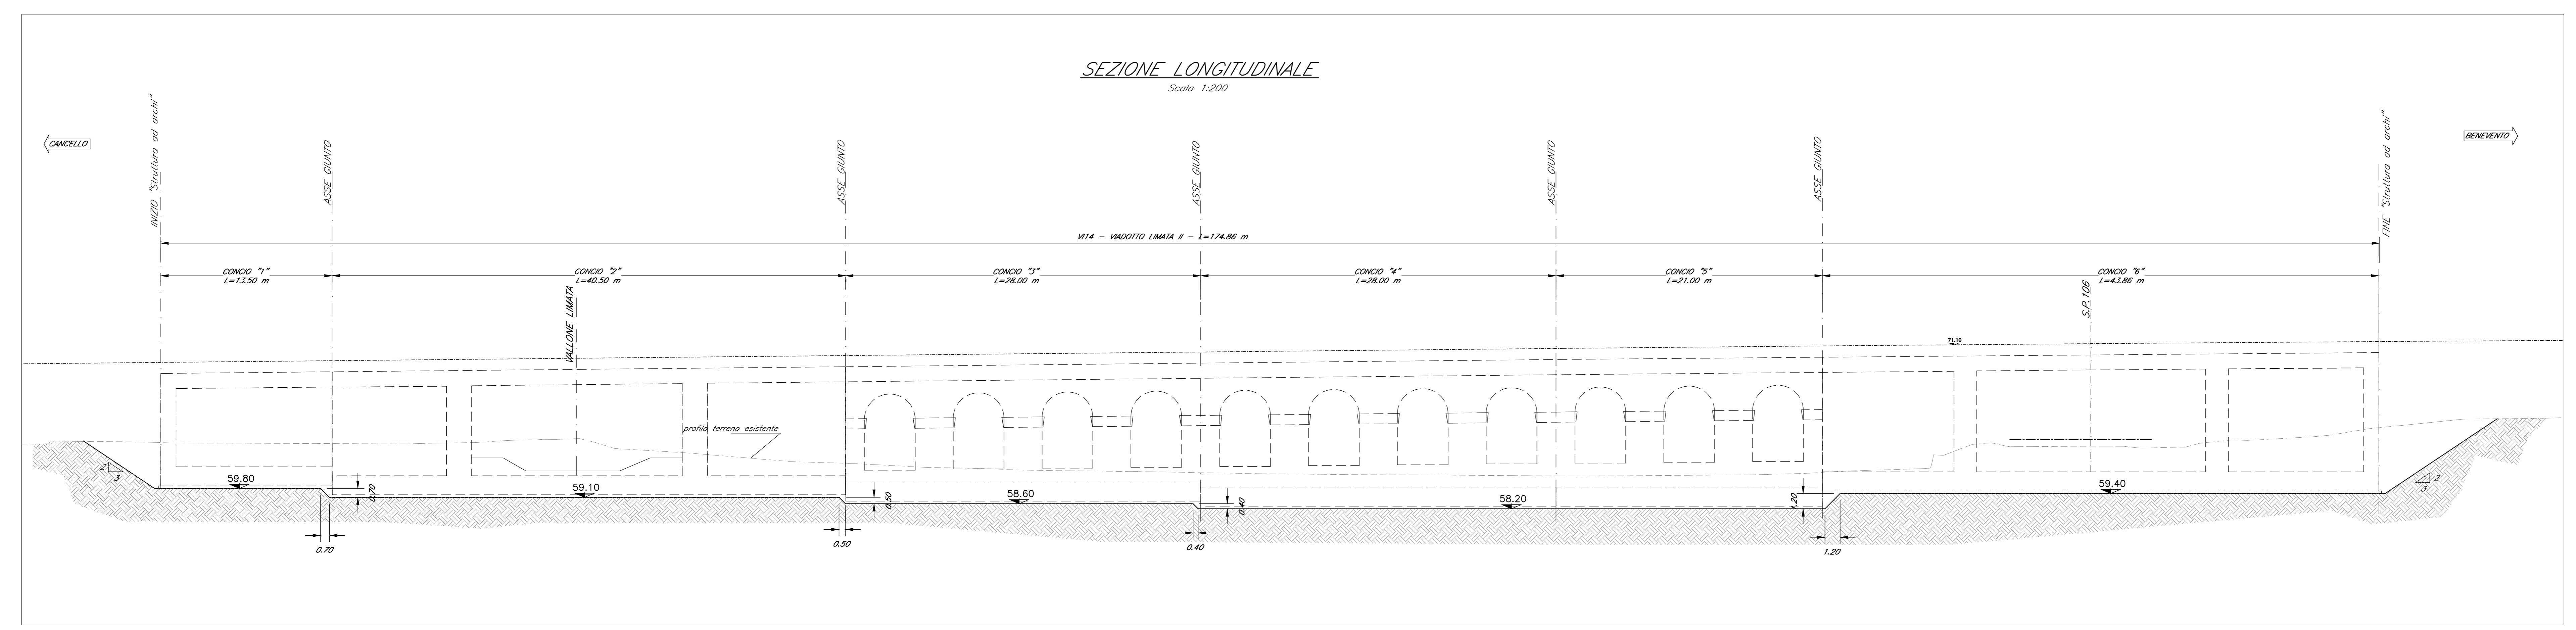

COMMITTENTE: **RFI** GRUPPO FERROVIARIO ITALIANO

DIREZIONE LAVORI: **ITALFERR** GRUPPO FERROVIE DELLO STATO ITALIANO

APPALTATORE: **TELESE S.p.A.** Consorzio Teleso S.p.A. e Responsabilità Limitata

PROGETTAZIONE: **Ghella**, **ITINERA**, **SALCEF**, **COGET IMPIANTI**

MANDATARIA: **SYSTRA** MANDANTI: **SWS**, **SOTECNI**

IL DIRETTORE DELLA PROGETTAZIONE: **Ing. M. COPPINI**

PROGETTO ESECUTIVO

**ITINERARIO NAPOLI-BARI**  
**RADDOPPIO TRATTA CANCELLO - BENEVENTO**  
**IL LOTTO FUNZIONALE FRASSO TELESINO - VITULANO**  
**2° SUBLOTTO TELESINO - SAN LORENZO**

DISEGNO  
 PONTI E VIADOTTI DI LINEA  
 VI14  
 Viadotto dal km 34+173 al km 34+348 Viadotto Limata II  
 Pianta scavi e sezione longitudinale

APPALTATORE: **Ing. M. COPPINI** SCALA: 1:200

Rev.	Descrizione	Redatto	Data	Verificato	Data	Approvato	Data	Autorizzato	Data
A	ESBORNE	C. FINI	23/06/21	G. COPPA	24/06/21	L. BRUZZONE	24/06/21		
B	REVISIONE A SEGUITO REV.	C. FINI	31/10/2021	G. COPPA	31/10/2021	L. BRUZZONE	31/10/2021		

File: IF2R.2.2.E.ZZ.A9.VI.14.0.0.001-B.dwg n. Elab: