


NOTE:
Prevedere il trattamento "a matrice" delle superfici esterne in elevazione a sostegno della sede ferroviaria e la verniciatura delle superfici "a vista" delle parti non a sostegno della sede ferroviaria secondo le indicazioni riportate nel documento "STRADA 2020/06/00000001" - Relazione Tecnica-Descrittiva delle Opere Civili - Viadotti V13 e V14 e Cavoferrovia IV02 ed IV03".

Per tabella materiali ed incidenza vedi elaborato:
IF2R.2.2.E.ZZ.IT.VI.14.0.0.001 - Tabella Materiali e Incidenza
Per tutti gli elementi e particolari costruttivi di piattaforma vedi:
Modelli ferroviari - Elementi e particolari costruttivi - Tav. 1 di IF2R.1.2.E.ZZ.BZ.VI.00.0.0.001.A
Modelli ferroviari - Elementi e particolari costruttivi - Tav. 2 di IF2R.1.2.E.ZZ.BZ.VI.00.0.0.002.A
Modelli ferroviari - Elementi e particolari costruttivi - Tav. 3 di IF2R.1.2.E.ZZ.BZ.VI.00.0.0.003.A
Modelli ferroviari - Piattaforma e dettagli costruttivi in corrispondenza di Fire Fighting Point (FFP) e Galleria Equivalente - Tav. 4 di IF2R.1.2.E.ZZ.BZ.VI.00.0.0.004.A
Modelli ferroviari - Piattaforma e dettagli costruttivi in corrispondenza di Fire Fighting Point (FFP) e Galleria Equivalente - Tav. 5 di IF2R.1.2.E.ZZ.BZ.VI.00.0.0.005.A
Modelli ferroviari - Piattaforma e dettagli costruttivi in corrispondenza di Fire Fighting Point (FFP) e Galleria Equivalente - Tav. 6 di IF2R.1.2.E.ZZ.BZ.VI.00.0.0.006.A

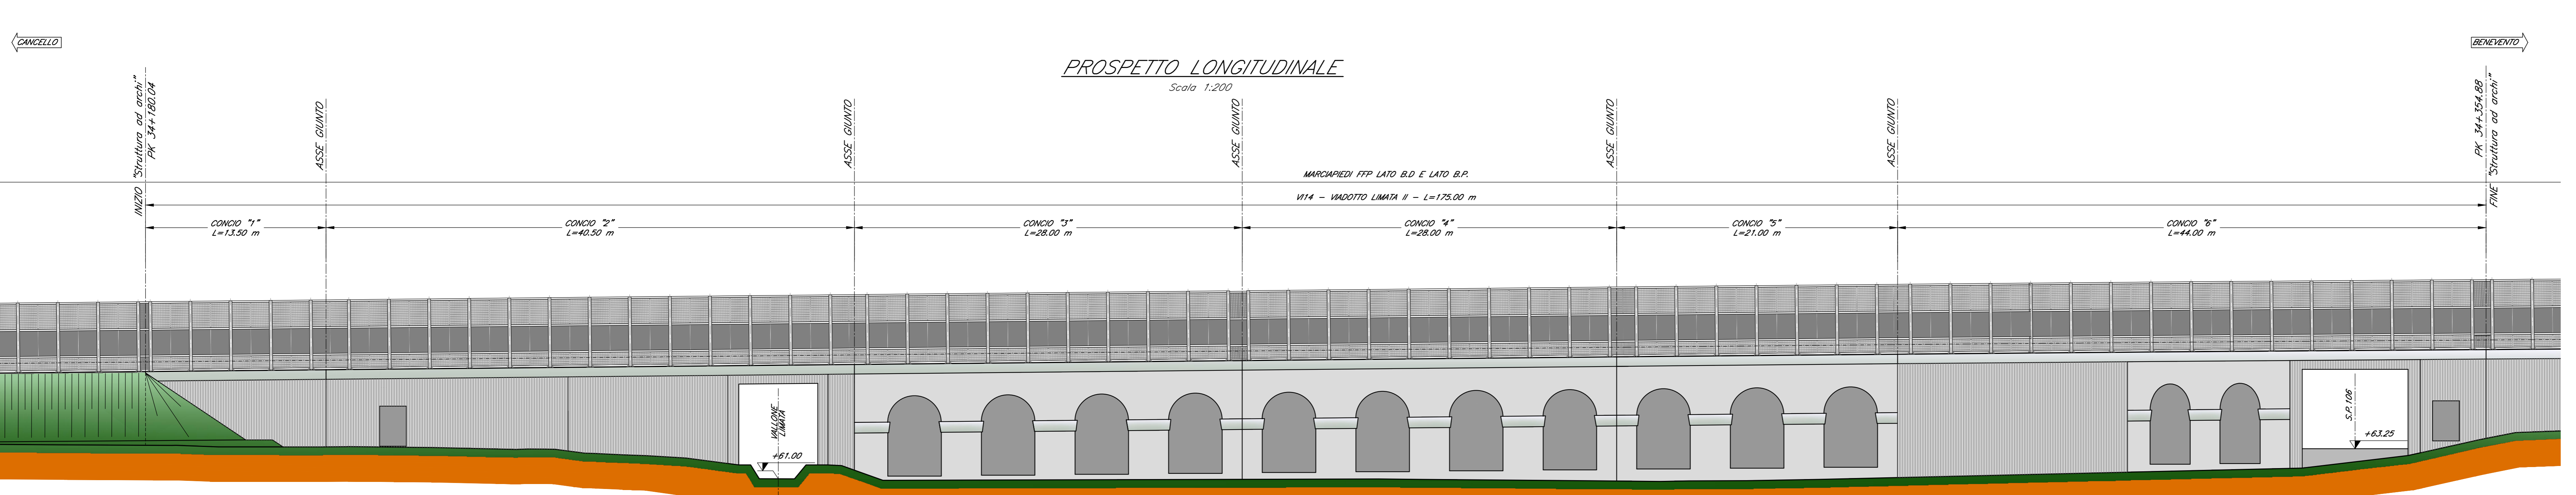

COMMITTENTE: **RFI** RETE FERROVIARIA ITALIANA - GRUPPO FERROVIE DELLO STATO ITALIANE

DIREZIONE LAVORI: **ITALFER** GRUPPO FERROVIE DELLO STATO ITALIANE

APPALTATORE: **TELESE S.p.A. r.l.** - Consorzio Fidec S.p.A. e Consorzio S.p.A.

PROGETTAZIONE: **Ghella** (Consorzio di Ingegneri), **ITINERA**, **SALCEF** (SALCEF GROUP), **COGET IMPIANTI**

MANDATARI: **SYSTRA**, **SWS**, **SOTECNI**

IL DIRETTORE DELLA PROGETTAZIONE: **Ing. M. EBBIONI**

PROGETTO ESECUTIVO

ITINERARIO NAPOLI-BARI RADDOPPIO TRATTA CANCELLO - BENEVENTO II LOTTO FUNZIONALE FRASSO TELESINO - VITULANO 2° SUBLOTTO TELESE - SAN LORENZO

DISEGNO: **PONTI E VIADOTTI DI LINEA**

V14 Viadotto dal km 34+173 al km 34+348 Viadotto Limata II Pianta impalcato e prospetto longitudinale

APPALTATORE: **Ing. M. EBBIONI** (Firma)

SCALA: 1:200

COMMESSA	LOTTO	FASE	ENTE	TIPO DOC.	OPERADISCIPLINA	PROGR.	REV.
IF2R	22	E	Z2	A9	V11408	002	B

Rev.	Descrizione	Redatto	Data	Verificato	Data	Approvato	Data	Autorizzato Data
A	EMISSIONE	G. PNTI	20/02/21	G. COPPA	24/02/21	L. BRILLOZZONE	24/02/21	
B	REVISIONE A SEGUITO REV.	G. PNTI	31/10/2021	G. COPPA	31/10/2021	L. BRILLOZZONE	31/10/2021	

File: IF2R.2.2.E.ZZ.A9.VI.14.0.8.002-B.dwg n. Elab.: