


PILA 3			SPALLA B		
COORDINATE FONDAZIONE			COORDINATE FONDAZIONE		
Vertici	X(m)	Y(m)	Vertici	X(m)	Y(m)
V13	101851.5434	299695.0779	V21	101890.0496	299646.5570
V14	101853.7078	299689.4219	V22	101890.2104	299643.4957
V15	101847.2969	299694.0652	V23	101889.3507	299629.3137
V16	101839.2322	299690.2563	V24	101881.2019	299634.2696
COORDINATE PALI			COORDINATE PALI		
Vertici	X(m)	Y(m)	Vertici	X(m)	Y(m)
P32	101850.8577	299693.4658	P48	101890.4377	299646.8989
P33	101852.5557	299690.1087	P49	101892.4980	299643.0229
P34	101847.4995	299690.1672	P50	101896.5583	299643.1070
P35	101848.7987	299688.8096	P51	101888.5478	299643.8398
P36	101844.4419	299690.8636	P52	101891.6501	299641.8426
P37	101845.4405	299687.5109	P53	101894.6624	299640.0467
P38	101840.7843	299689.5699	P54	101886.6459	299640.7783
P39	101842.0929	299686.2123	P55	101888.7082	299638.8823
PILA 4			SPALLA B		
COORDINATE FONDAZIONE			COORDINATE FONDAZIONE		
Vertici	X(m)	Y(m)	Vertici	X(m)	Y(m)
V17	101867.8088	299655.8518	P56	101892.7664	299636.8864
V18	101871.7453	299661.1237	P57	101894.7489	299637.7180
V19	101861.7834	299650.4634	P58	101887.8102	299635.8223
V20	101857.8469	299656.5915	P59	101890.8705	299633.9267
COORDINATE PALI			COORDINATE PALI		
Vertici	X(m)	Y(m)	Vertici	X(m)	Y(m)
P40	101867.8904	299663.9589	P60	101882.8540	299634.6577
P41	101870.0224	299661.2420	P61	101889.8143	299632.7618
P42	101864.9736	299661.5970	P62	101888.9746	299630.8658
P43	101867.5355	299658.8807			
P44	101862.2567	299659.2357			
P45	101864.8186	299656.5182			
P46	101859.5398	299656.8732			
P47	101861.9017	299654.1563			

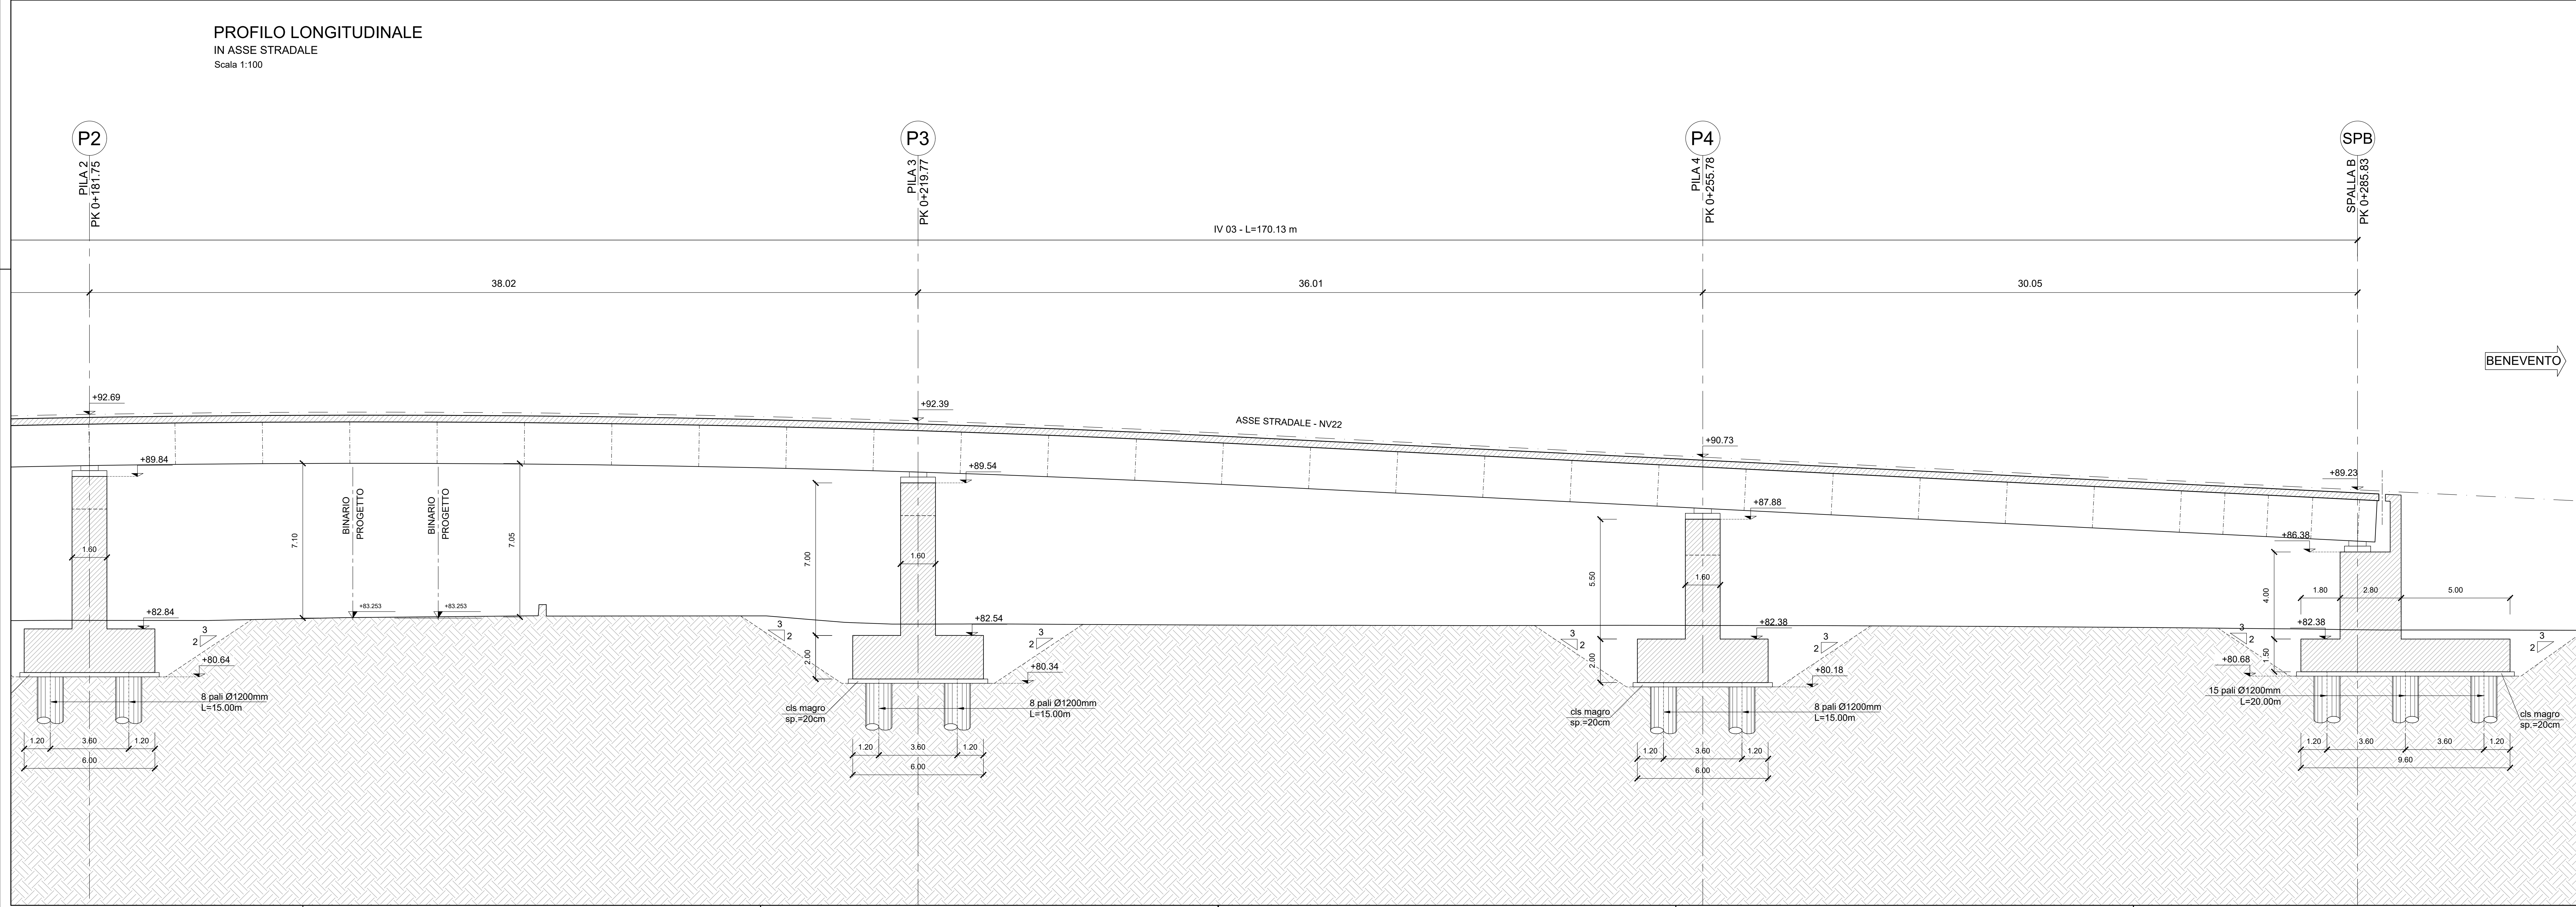

COMMITENTE: **RFI** RETE FERROVIARIA ITALIANA GRUPPO FERROVIE DELLO STATO ITALIANE

DIREZIONE LAVORI: **ITALFERR** GRUPPO FERROVIE DELLO STATO ITALIANE

APPALTATORE: **TELESE S.c.a.r.l.** Consorzio Edile Società Costruttrici e Responsabili Limitata

PROGETTAZIONE: **Ghella**, **ITINERA**, **SALCEF**, **COGET IMPIANTI**

MANDATARIA: **SYSTRA**, **SWS**, **SOTECNI**

IL DIRETTORE DELLA PROGETTAZIONE: **Ing. M. TOSCANI**

**PROGETTO ESECUTIVO**

**ITINERARIO NAPOLI-BARI**  
**RADDOPPIO TRATTA CANCELLO - BENEVENTO**  
**II LOTTO FUNZIONALE FRASSO TELESINO - VITULANO**  
**2° SUBLOTTO TELESE - SAN LORENZO**

**DISEGNO**  
**OPERE D'ARTE VIABILITA'**  
**IV03 - CAVALCAFERRROVIA S.S. 106 al km 38+865 (NV24)**

Pianta fondazioni e sezione longitudinale - tav 2/2

SCALA: 1:100

COMMESSA: **IF2R** LOTTO FASE ENTE TIPO DOC OPERA/DISCIPLINA PROGR. REV.

Rev.	Descrizione	Redatto	Data	Verificato	Data	Approvato	Data	Autore/Rev. Data
A	IMMISSIONE	M. IMPEDATO	20/03/21	C. DANIELE	20/03/21	L. BRILLOZZO	20/03/21	
B	REVISIONE A SEGUITO ORDINE	M. IMPEDATO	20/03/21	C. DANIELE	20/03/21	L. BRILLOZZO	20/03/21	

File: IF2R 2 2 E ZZ AA IV 03 0 0 002 B.dwg