




PIANTA IMPALCATO  
Scala 1:100

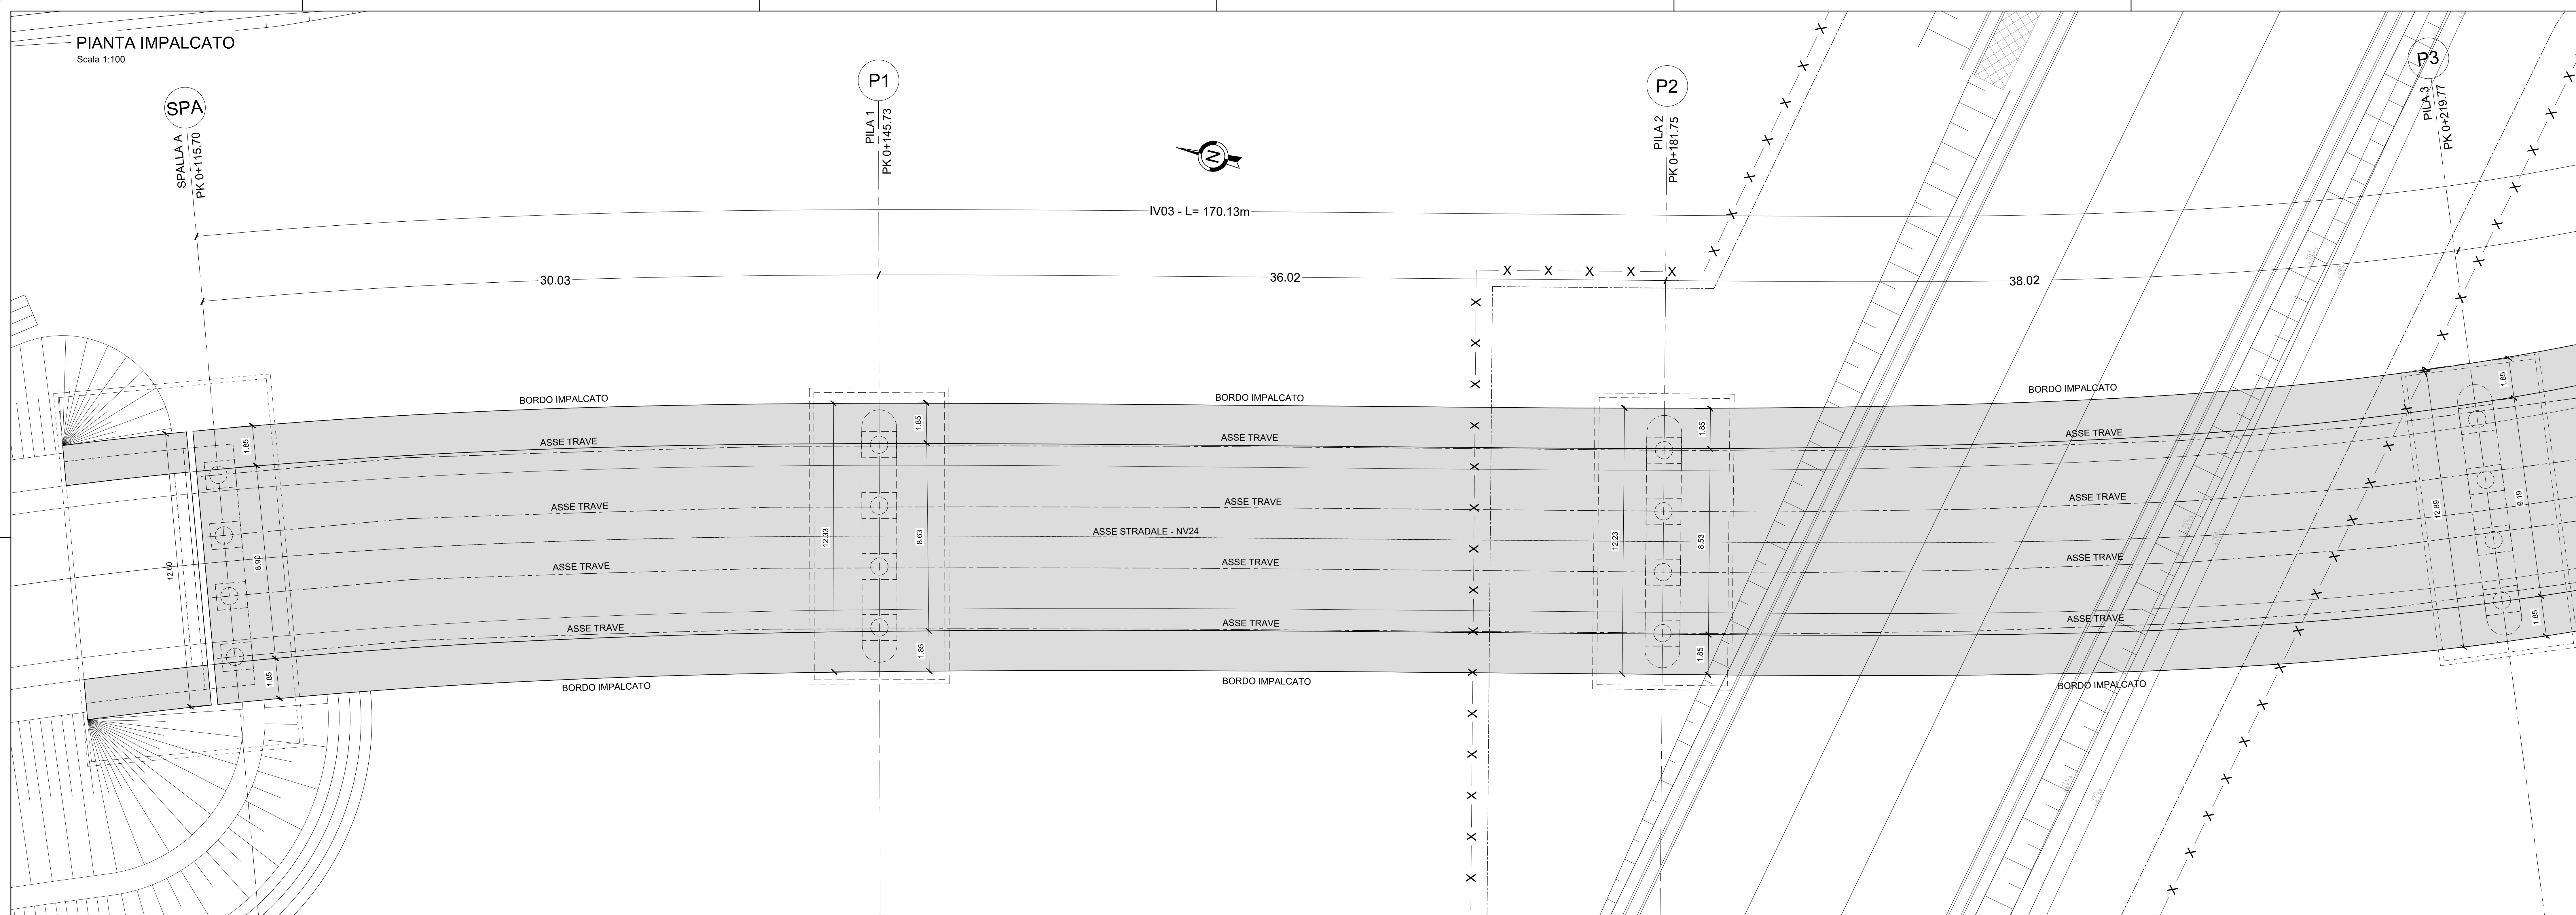

PROSPETTO  
Scala 1:100

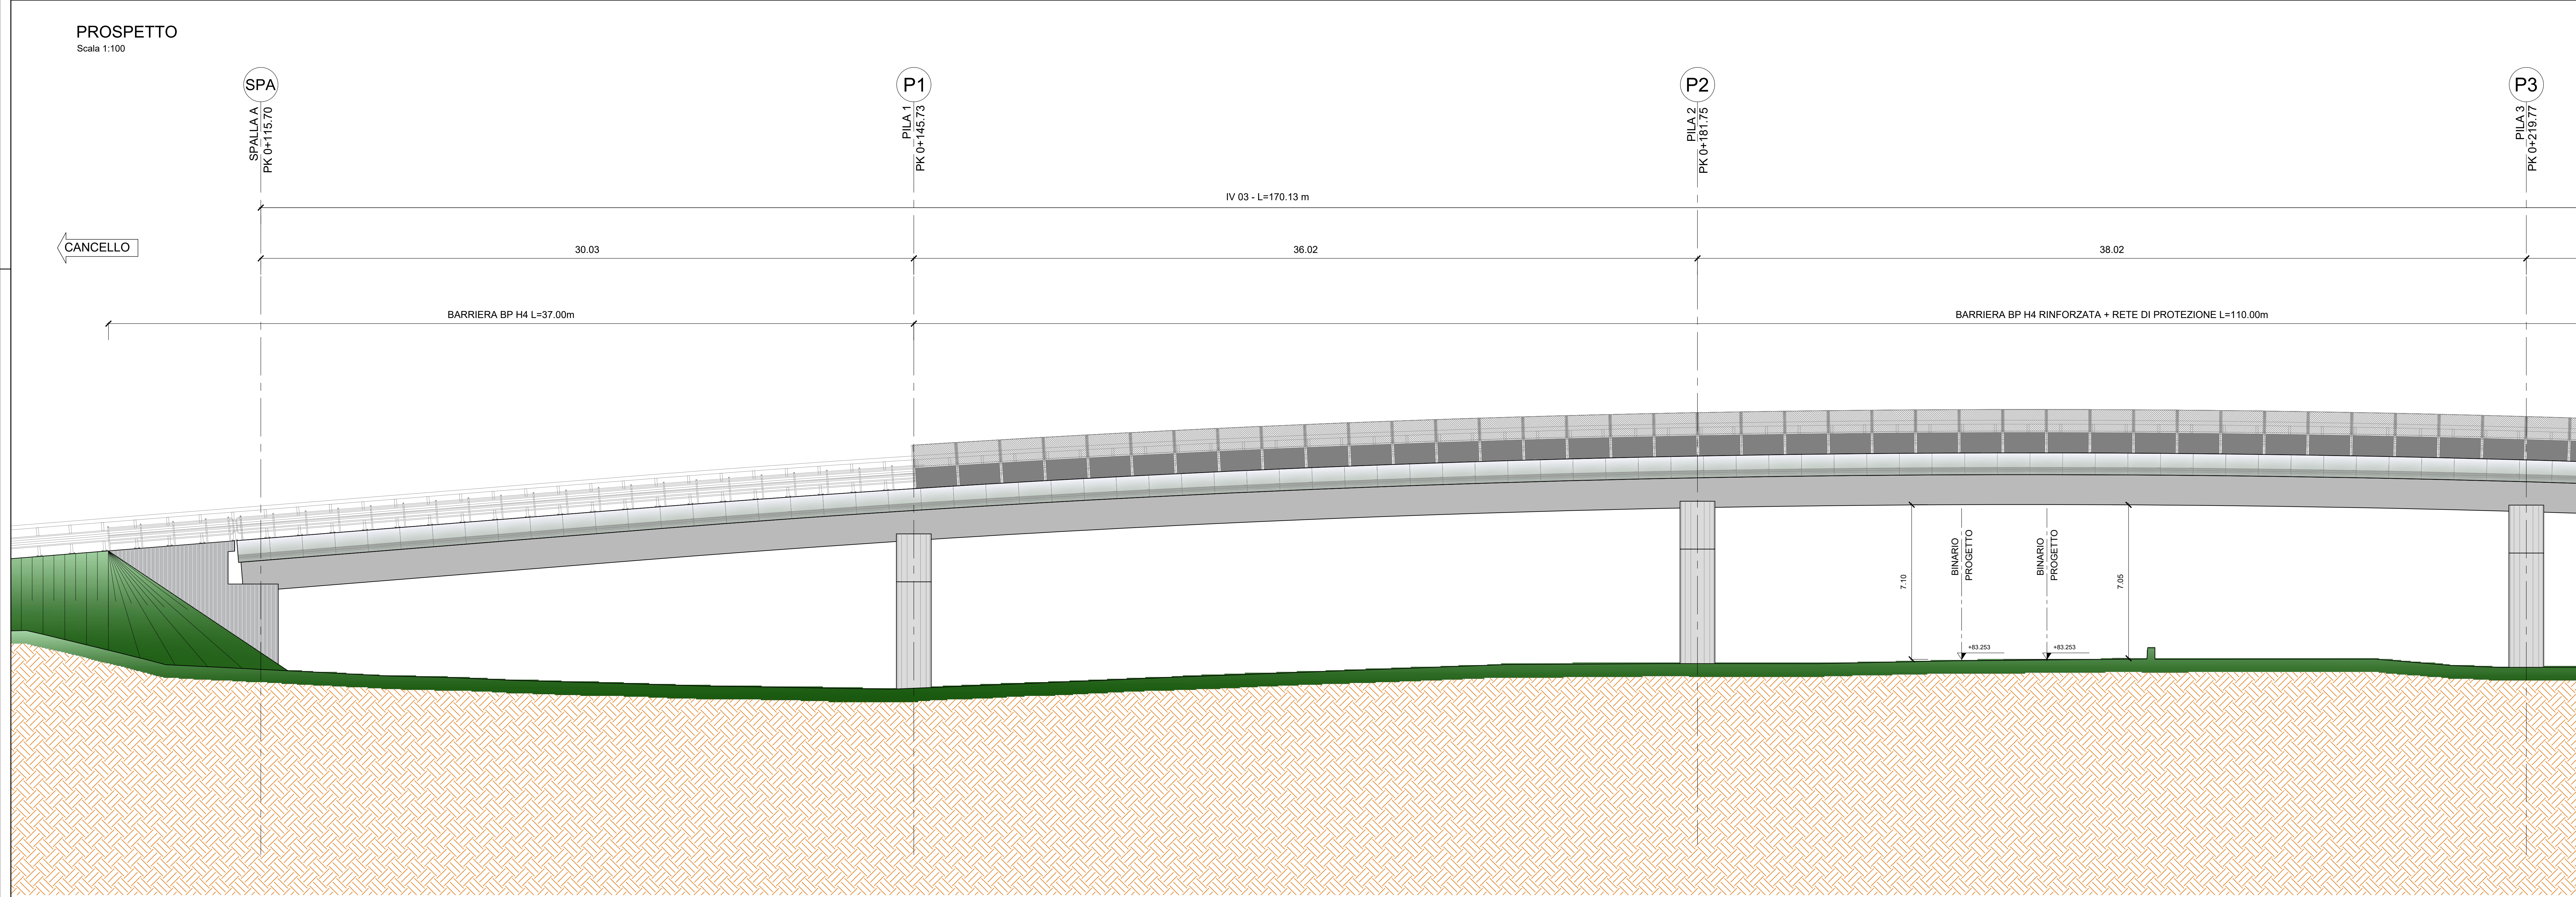

KEYPLAN  
Scala 1:1000

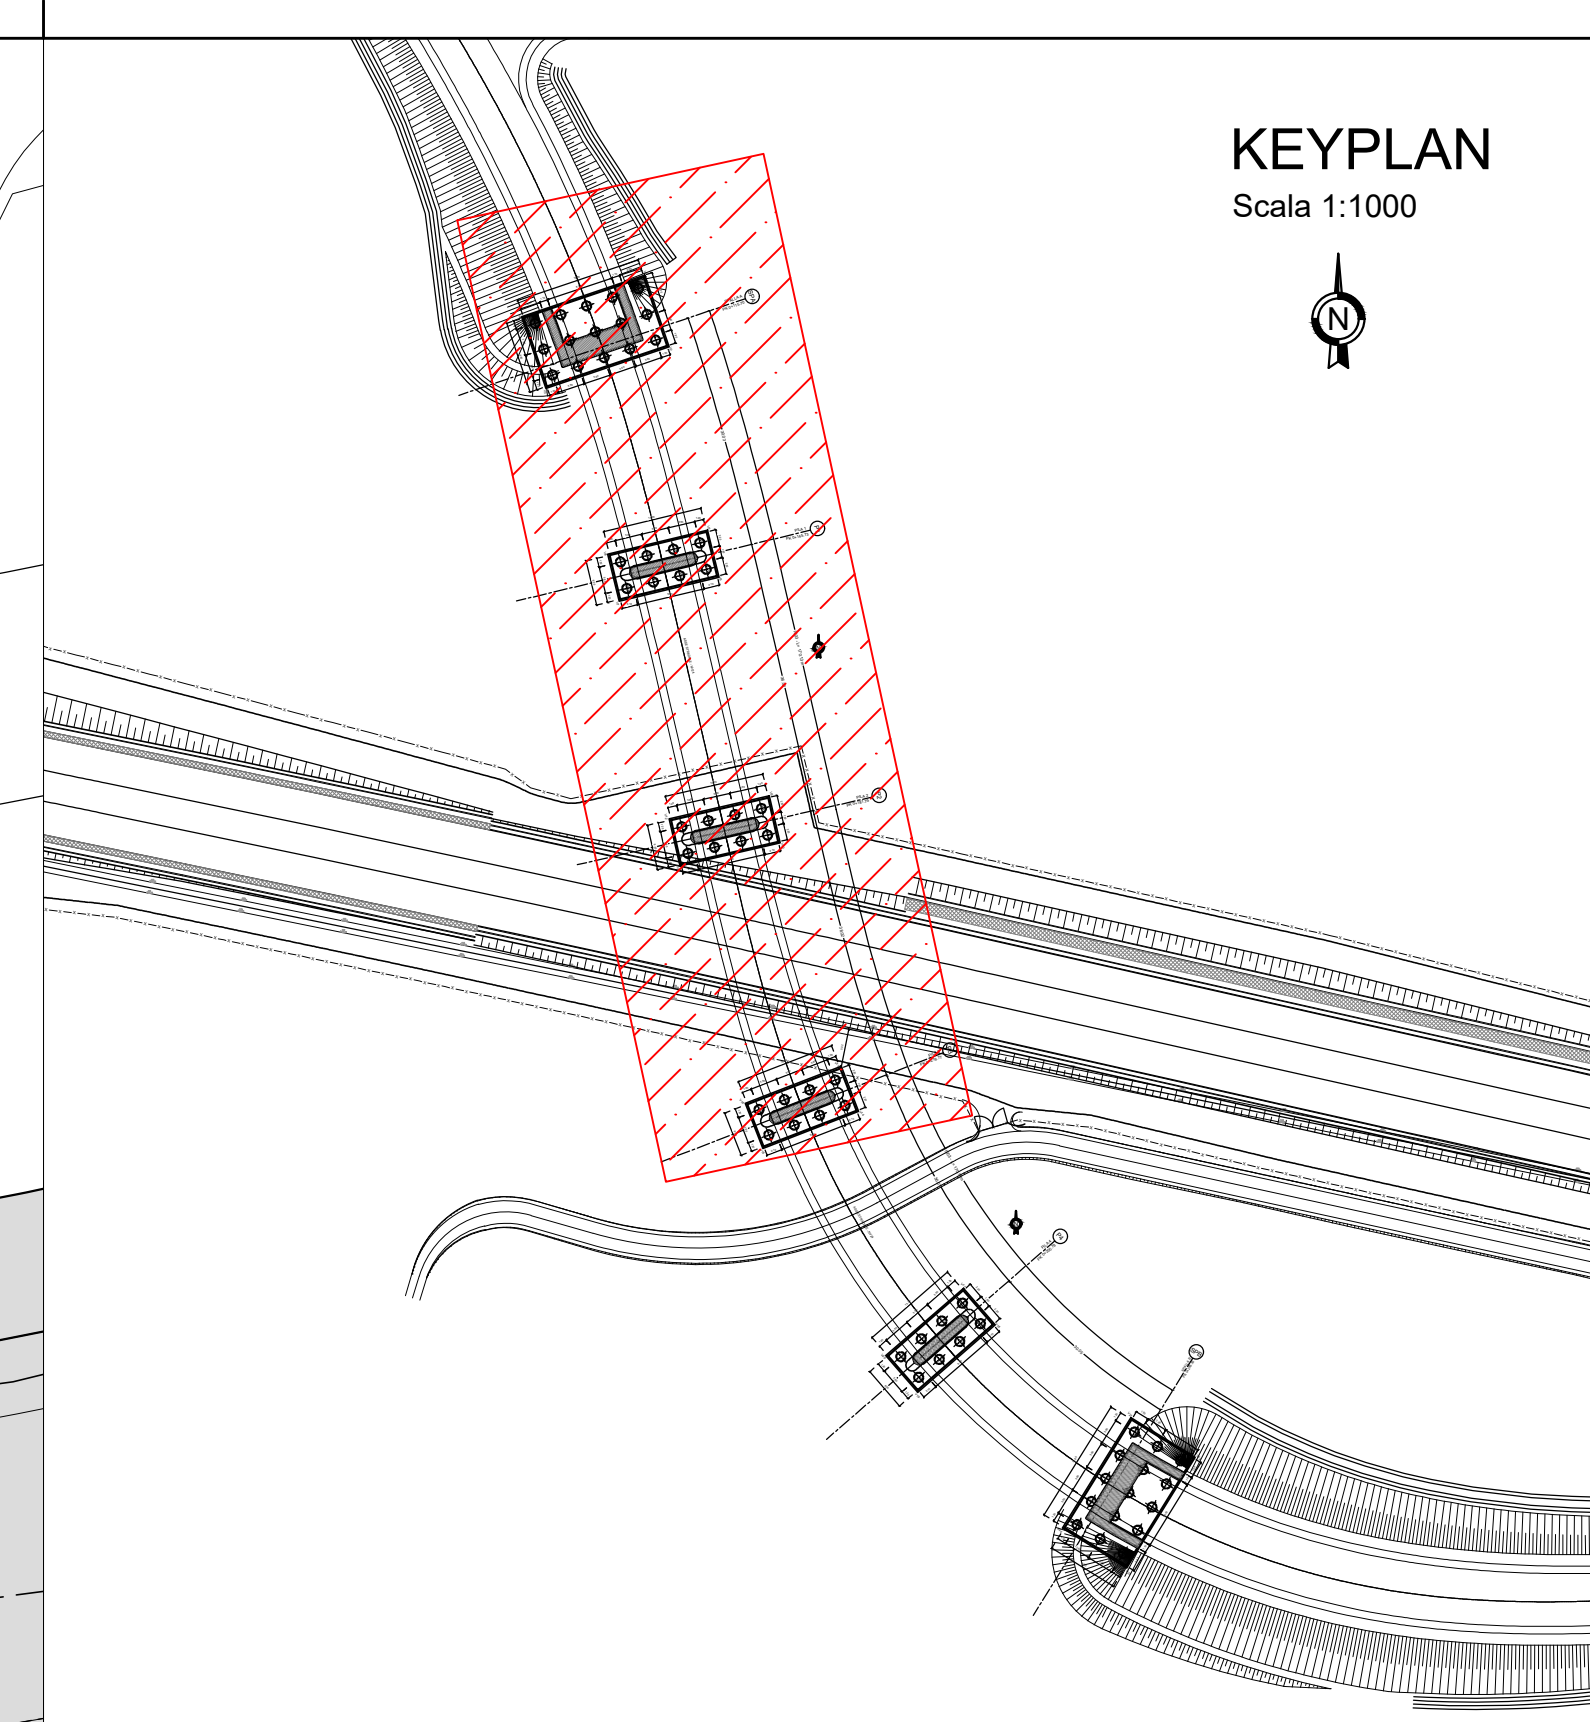

COMMITTENTE:  
**RFI**  
RETE FERROVIARIA ITALIANA  
GRUPPO FERROVIE DELLO STATO ITALIANE

DIREZIONE LAVORI:  
**ITALFERR**  
GRUPPO FERROVIE DELLO STATO ITALIANE

APPALTATORE:  
**TELESE S.p.A.**  
Consorzio Telese Società Consortile a Responsabilità Limitata

PROGETTAZIONE:  
MANDATARIA: **Ghella**  
MANDANTI: **ITINERA**, **SALCEF**, **COGET IMPIANTI**  
**SYSTRA**, **SWS**, **SOTECNI**

PROGETTO ESECUTIVO  
ITINERARIO NAPOLI-BARI  
RADDOPPIO TRATTA CANCELLO - BENEVENTO  
II LOTTO FUNZIONALE FRASSO TELESINO - VITULANO  
2° SUBLOTTO TELESINO - SAN LORENZO

DISEGNO  
OPERE D'ARTE VIABILITA'  
IV03 - CAVALCAFERROVIA S.S. 106 al km 38+865 (NV24)

PIANTA IMPALCATO E PROSPETTO - tav. 1/2

COMMISSA		LOTTO	FASE	ENTE	TIPO DOC.	OPERAZIONE	DISCIPLINA	PROGR.	REV.
IF2R		22	E	ZZ	AA	IV0300	004	B	

Rev.	Descrizione	Redatto	Data	Verificato	Data	Approvato	Data	Autore/Validato
A	EMISSIONE	M. IMPALCATO	20/06/21	C. D'ANGELO	24/06/21	L. BRILLOZZO	24/06/21	
B	REVISIONE A SEGUITO ORDINE	M. IMPALCATO	20/06/21	C. D'ANGELO	20/06/21	L. BRILLOZZO	20/06/21	

Fig. IP2R 2.2 E ZZ AA IV.03.0.004 B.dwg