




PIANTA IMPALCATO
Scala 1:100

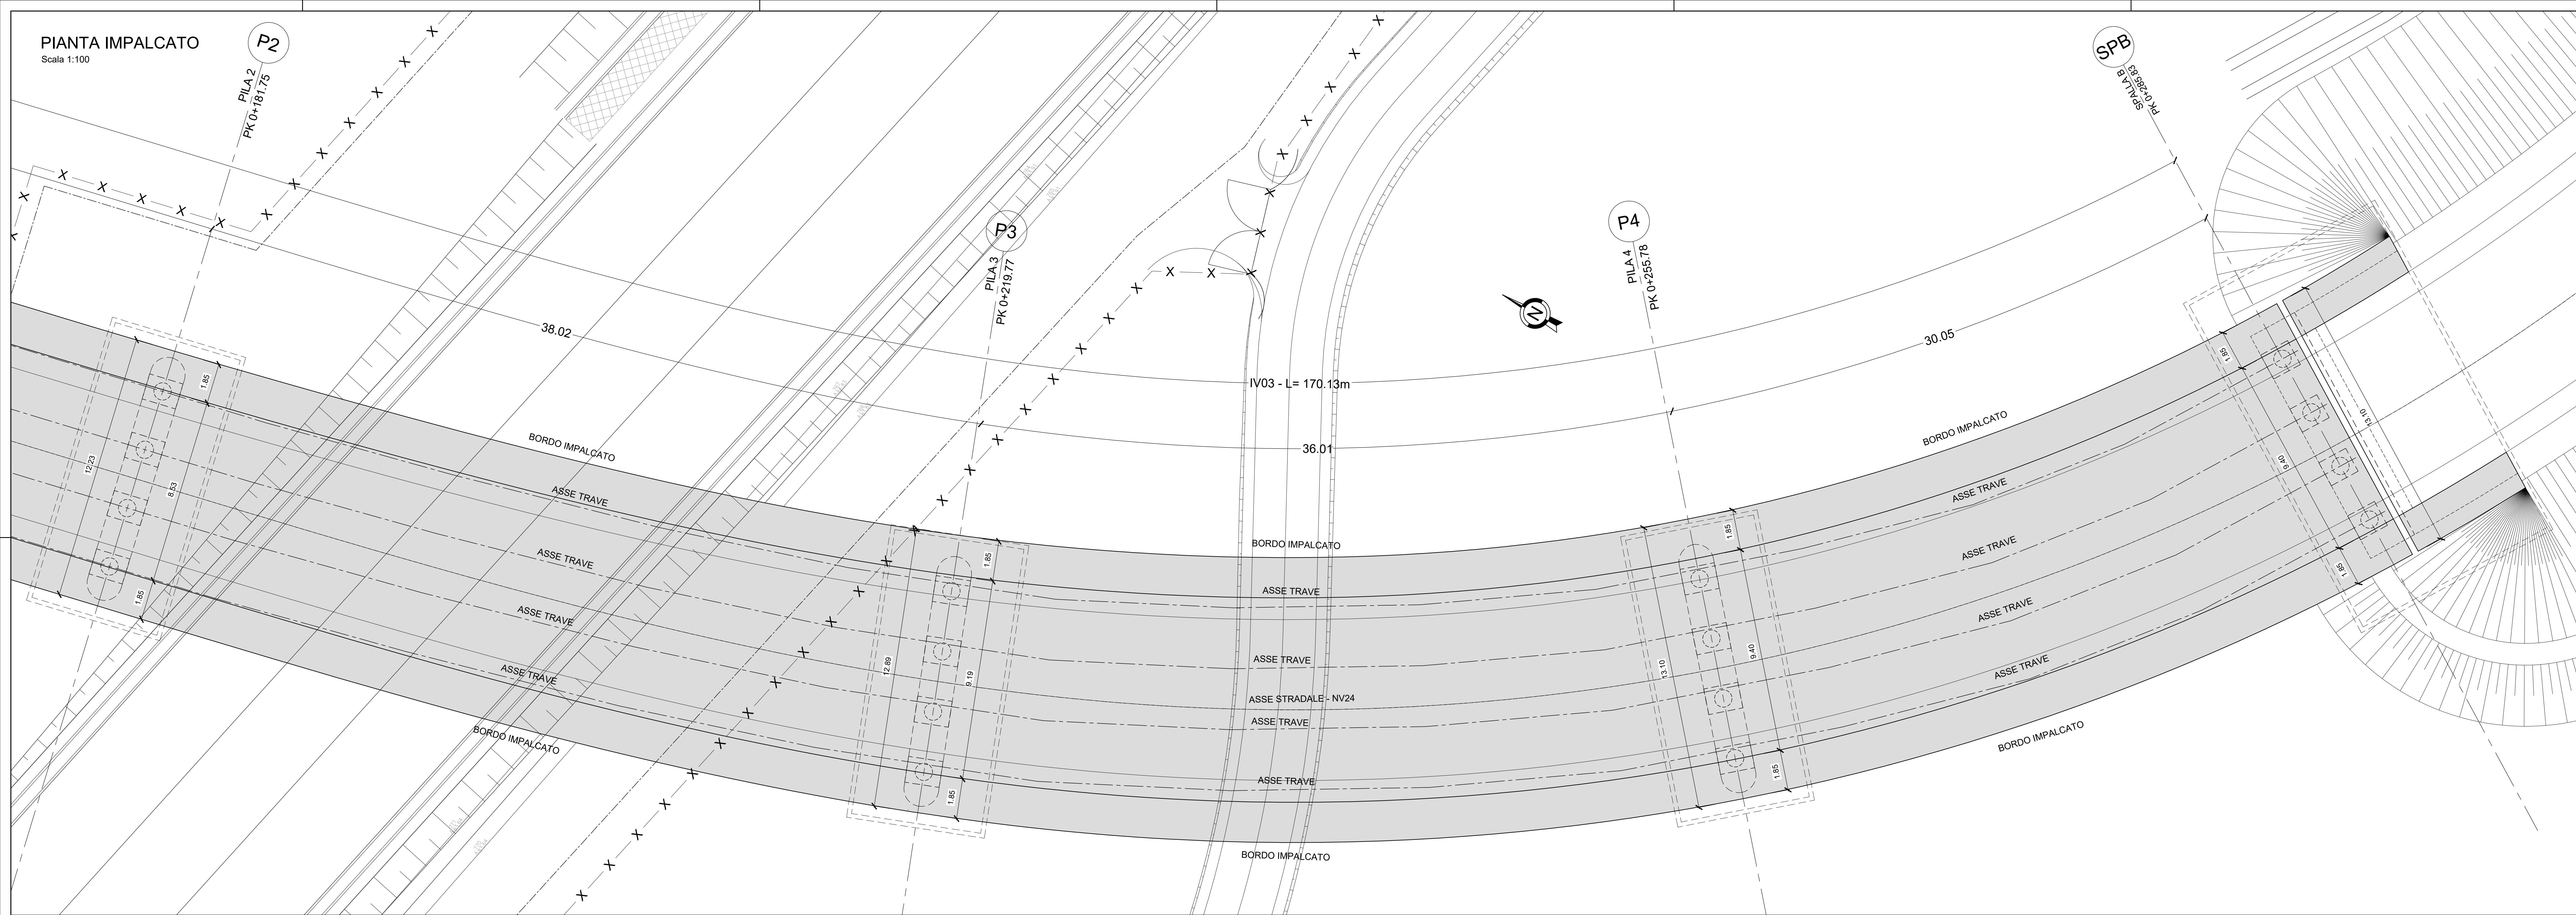

PROSPETTO
Scala 1:100

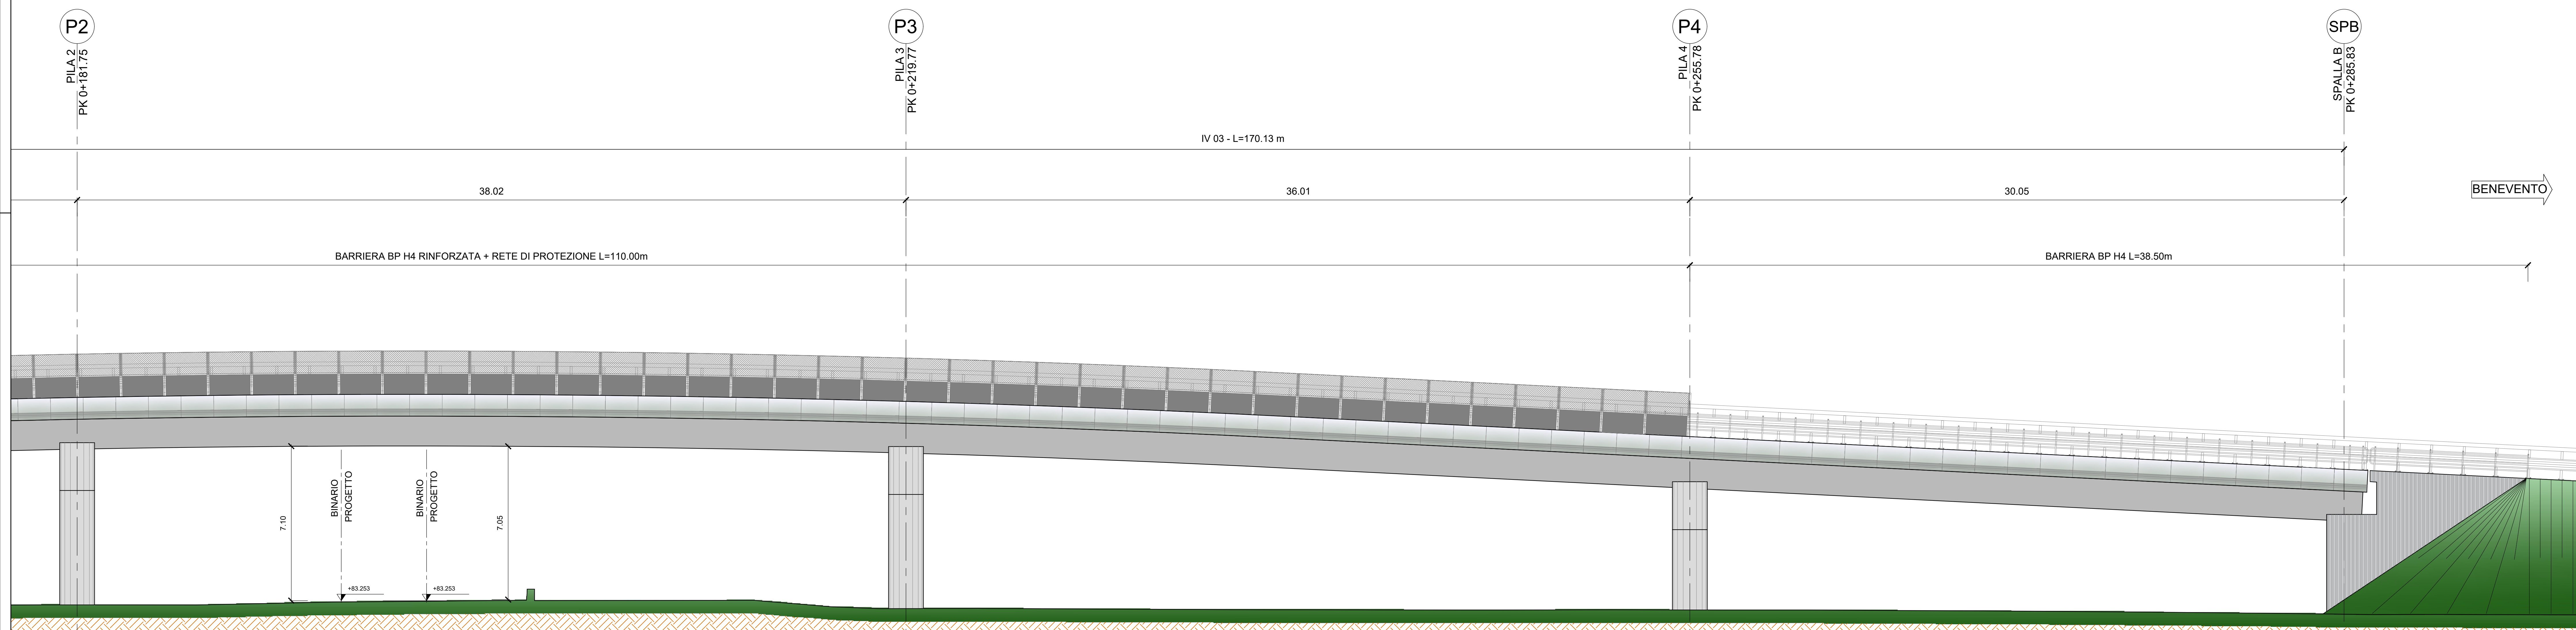

KEYPLAN
Scala 1:1000

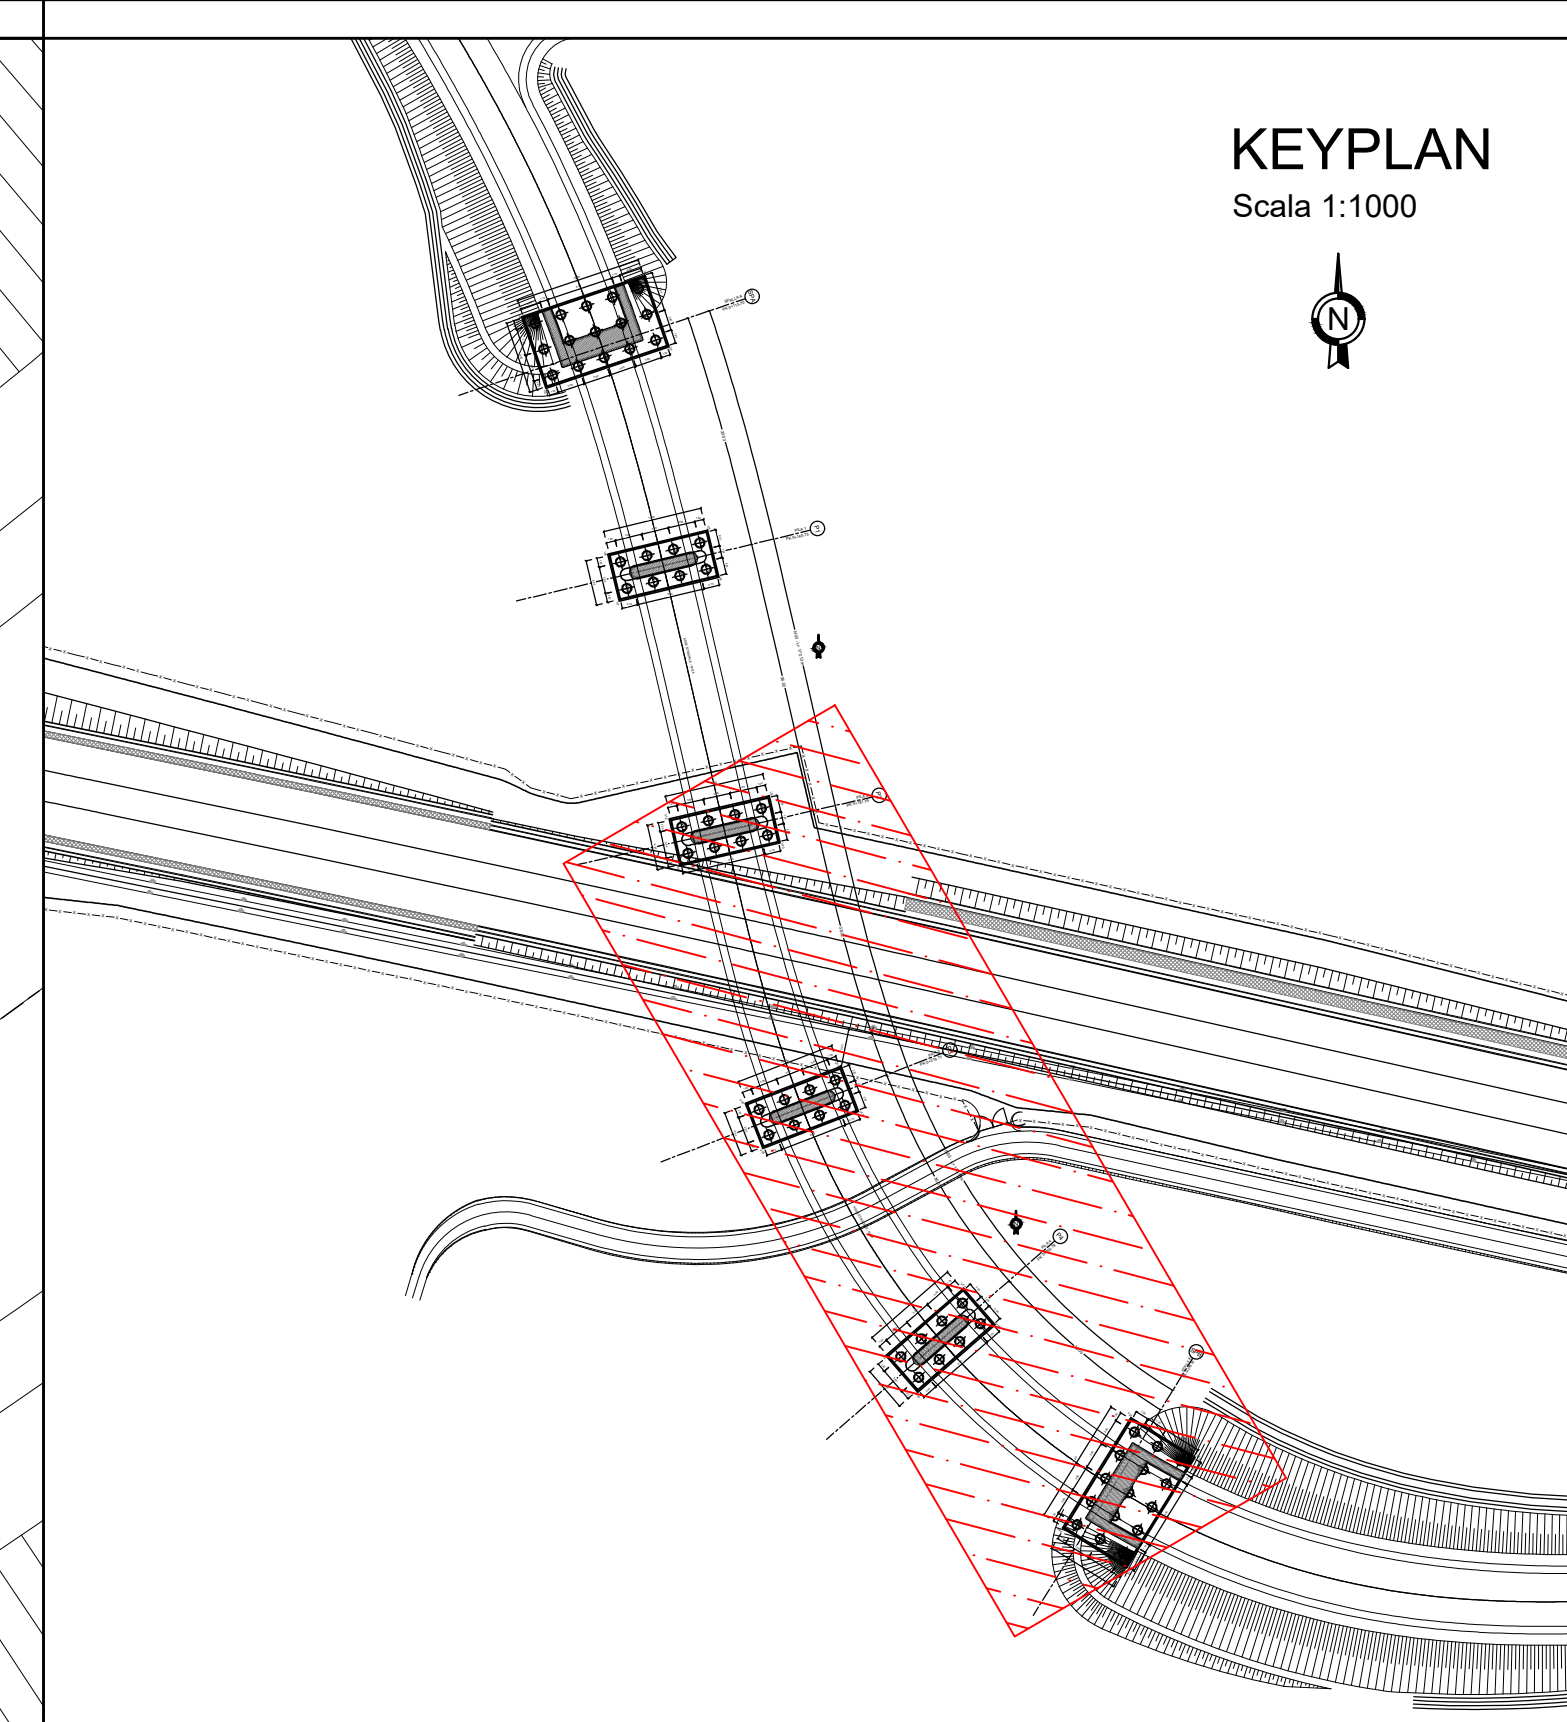

COMMITTENTE:
RFI
RETE FERROVIARIA ITALIANA
GRUPPO FERROVIE DELLO STATO ITALIANE

DIREZIONE LAVORI:
ITALFERR
GRUPPO FERROVIE DELLO STATO ITALIANE

APPALTATORE:
TELESE S.c.a.r.l.
Consorzio Teleso Società Consortile a Responsabilità Limitata

PROGETTAZIONE:
MANDATARIA: **Ghella**
MANDANTI: **SYSTRA**, **SWS**, **SOTECNI**
IL DIRETTORE DELLA PROGETTAZIONE: **ING. L. LUCIO**

PROGETTO ESECUTIVO

ITINERARIO NAPOLI-BARI
RADDOPPIO TRATTA CANCELLO - BENEVENTO
II LOTTO FUNZIONALE FRASSO TELESINO - VITULANO
2° SUBLOTTO TELESINO - SAN LORENZO

DISEGNO
OPERE D'ARTE VIABILITA'
IV03 - CAVALCAFERROVIA S.S. 106 al km 38+865 (NV24)

Pianta impalcato e prospetto - tav. 2/2

L. DIRETTORE ESECUTIVO		SCALA:						
1:100		1:100						
COMMESSA	LOTTO	FASE	ENTE	TIPO DOC.	OPERA/DISCIPLINA	PROGR.	REV.	
IF2R	22	E	ZZ	AA	IV0300	005	B	
Rev.	Descrizione	Redatto	Data	Verificato	Data	Approvato	Data	Autore/Rev. Data
A	EMISSIVE	M. IMPALCATO	20/06/21	C. DANIELE	20/06/21	L. BRILLOZZE	20/06/21	
B	REVISIONE A SEGUITO ORDINE	M. IMPALCATO	20/06/21	C. DANIELE	20/06/21	L. BRILLOZZE	20/06/21	