
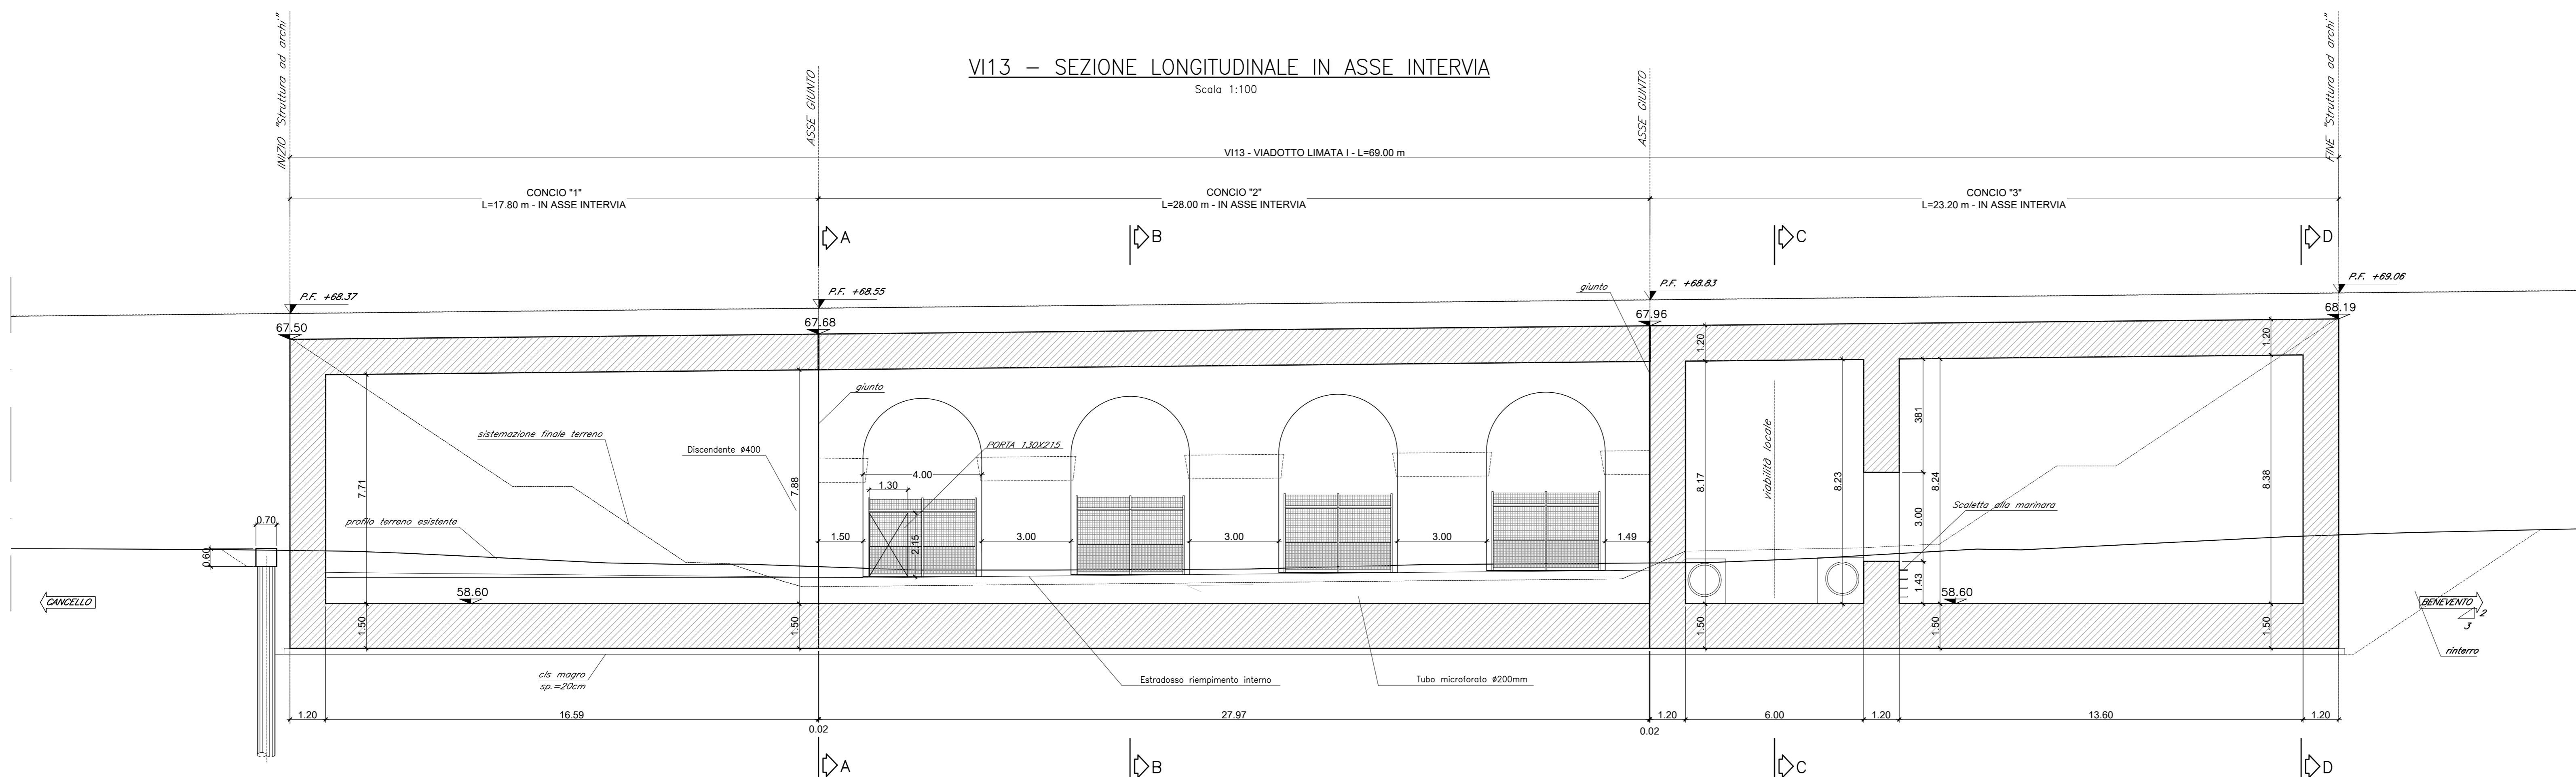


NOTE:
 Per tabella materiali ed incidenze vedi elaborato:
 IP2R.2.2.E.ZZ.VI.13.0.0.001 - Tabella Materiali e Incidenze
 Per tutti gli elementi e particolari costruttivi di piattaforma vedi:
 Viadotti ferroviari - Elementi e particolari costruttivi - Tav. 1 di IP2R.1.2.E.ZZ.M.00.0.001.A
 Viadotti ferroviari - Elementi e particolari costruttivi - Tav. 2 di IP2R.1.2.E.ZZ.M.00.0.001.A
 Viadotti ferroviari - Elementi e particolari costruttivi - Tav. 3 di IP2R.1.2.E.ZZ.M.00.0.001.A
 Viadotti ferroviari - Piattaforme e dettagli costruttivi in corrispondenza di Fire Fighting Point (FFP) e Galleria Equivalente - Tav. 1 di IP2R.1.2.E.ZZ.M.00.0.001.A
 Viadotti ferroviari - Piattaforme e dettagli costruttivi in corrispondenza di Fire Fighting Point (FFP) e Galleria Equivalente - Tav. 2 di IP2R.1.2.E.ZZ.M.00.0.001.A
 Viadotti ferroviari - Piattaforme e dettagli costruttivi in corrispondenza di Fire Fighting Point (FFP) e Galleria Equivalente - Tav. 3 di IP2R.1.2.E.ZZ.M.00.0.001.A

SEZIONE TRASVERSALE TIPO

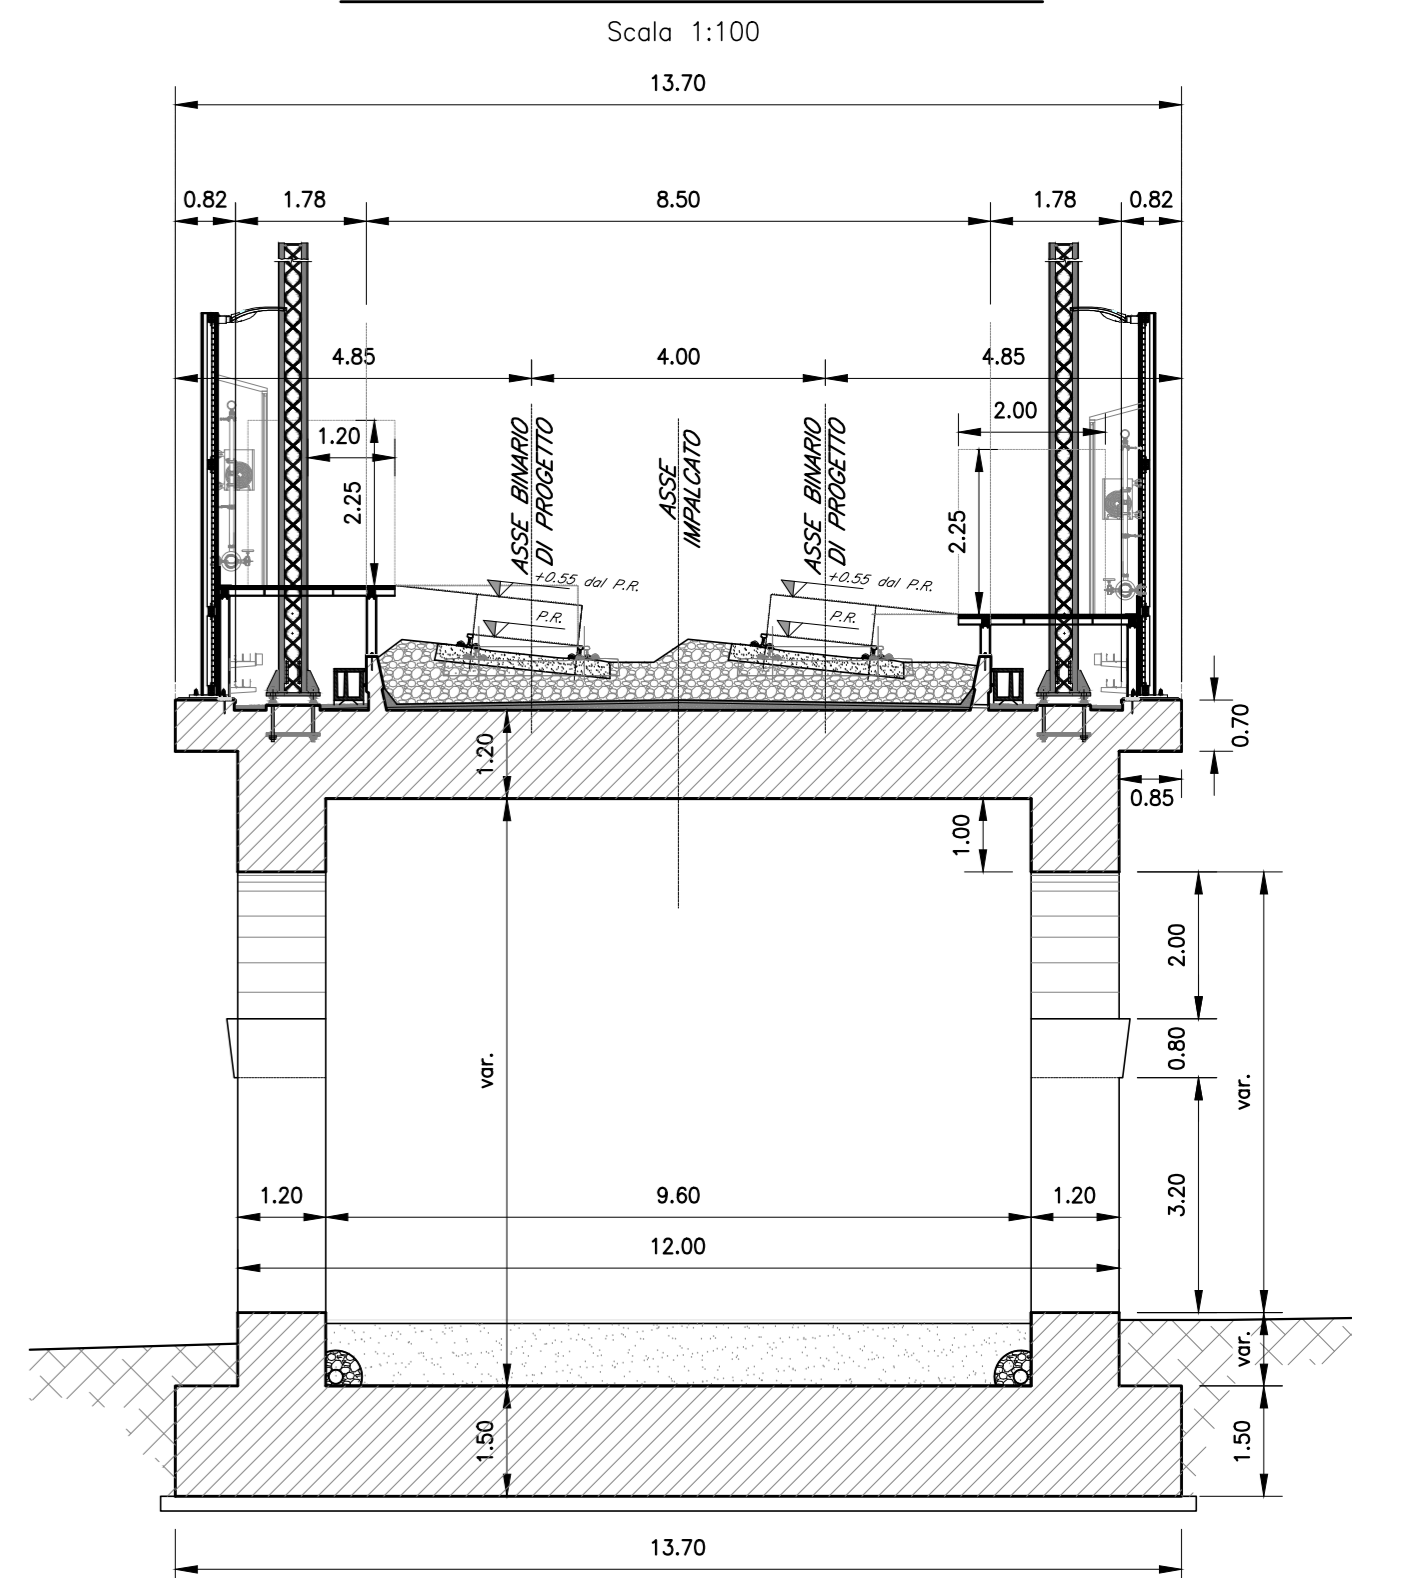

COMMITTENTE: **RFI** RETE FERROVIARIA ITALIANA GRUPPO FERROVIE DELLO STATO ITALIANE

DIREZIONE LAVORI: **ITALFERR** GRUPPO FERROVIE DELLO STATO ITALIANE

APPALTATORE: **TELESE S.c.a.r.l.** Consorzio Teleso Società Consortili e Responsabilità Limitata

PROGETTAZIONE: **Ghella**, **ITINERA**, **SALCEF**, **COGET IMPIANTI**

MANDATARI: **SYSTRA**, **SWS**, **SOTECNI**

IL DIRETTORE DELLA PROGETTAZIONE: **ING. V. SCOPPO**

Responsabile Impianto: **Ing. V. Scoppo**

PROGETTO ESECUTIVO

ITINERARIO NAPOLI-BARI RADDOPPIO TRATTA CANCELLO - BENEVENTO IL LOTTO FUNZIONALE FRASSO TELESINO - VITULANO 2° SUBLOTTO TELESINO - SAN LORENZO

DISEGNO

PONTI E VIADOTTI DI LINEA

VI13

Viadotto dal km 34+037 al km 34+106 Viadotto Limata I

Pianta fondazioni e sezione longitudinale

APPALTATORE: **TELESE S.c.a.r.l.** **ING. V. SCOPPO** **ING. M. FERRARINI**

COMMESSA: **IF2R** LOTTO: **22** FASE: **E** ENTE: **ZI** TIPO DOC.: **AA** OPERA/DISCIPLINA: **VI13** PROG.: **001** REV.: **B**

Rev.	Descrizione	Redatto	Data	Verificato	Data	Approvato	Data	Autorizzato Data
A	EMMISSIONE	C. FINI	29/09/21	G. COPPA	24/09/21	L. BRILLOZZO	24/09/21	
B	REVISIONE A SEGUITO RAV	C. FINI	31/10/2021	G. COPPA	31/10/2021	L. BRILLOZZO	31/10/2021	

File: IP2R.2.2.E.ZZ.AA.VI.13.0.0.001-B.dwg n. Etab.: