


NOTE:
 Per tabella materiali ed incidenze vedi elaborato:
 IP2R.2.2.E.ZZ.TT.VI.13.0.0.001 - Tabella Materiali e Incidenze
 Per tutti gli elementi e particolari costruttivi di piattaforma vedi:
 Viadotti ferroviari - Elementi e particolari costruttivi - Tav. 1 di IP2R.3.2.E.ZZ.BE.M.00.0.001.A
 Viadotti ferroviari - Elementi e particolari costruttivi - Tav. 2 di IP2R.3.2.E.ZZ.BE.M.00.0.002.A
 Viadotti ferroviari - Elementi e particolari costruttivi - Tav. 3 di IP2R.3.2.E.ZZ.BE.M.00.0.003.A
 Viadotti ferroviari - Piattaforma e dettagli costruttivi in corrispondenza di Fire Fighting Point (FFP) e Galleria Equivalente - Tav. 1 di IP2R.3.2.E.ZZ.BE.M.00.0.004.A
 Viadotti ferroviari - Piattaforma e dettagli costruttivi in corrispondenza di Fire Fighting Point (FFP) e Galleria Equivalente - Tav. 2 di IP2R.3.2.E.ZZ.BE.M.00.0.005.A
 Viadotti ferroviari - Piattaforma e dettagli costruttivi in corrispondenza di Fire Fighting Point (FFP) e Galleria Equivalente - Tav. 3 di IP2R.3.2.E.ZZ.BE.M.00.0.006.A

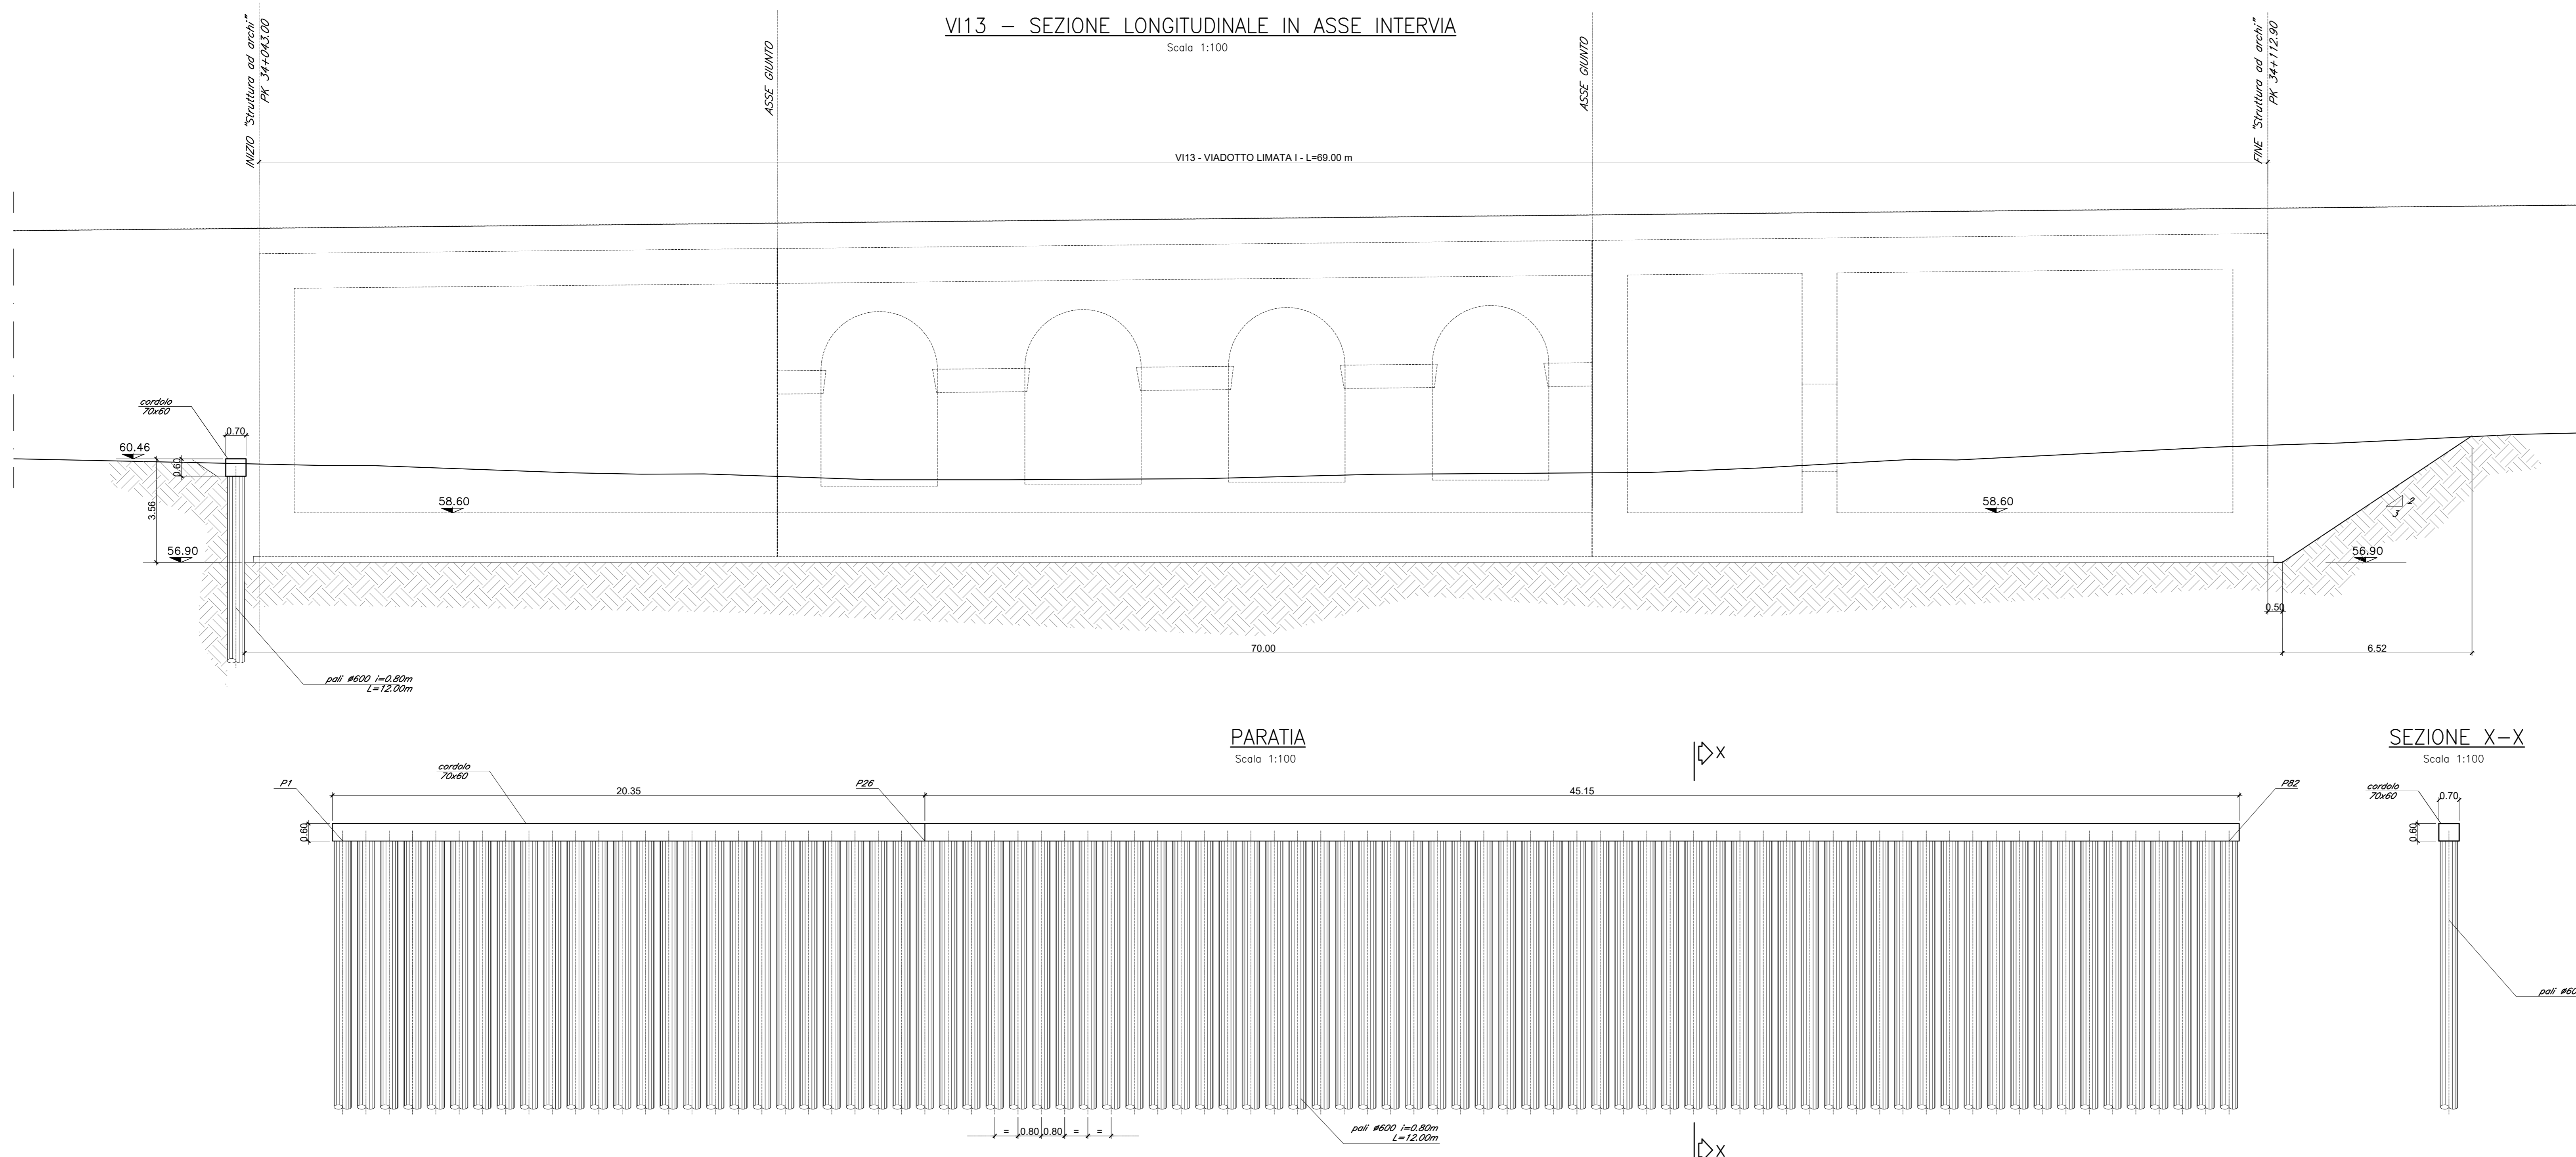

COMMITTENTE: RFI - RETE FERROVIARIA ITALIANA - GRUPPO FERROVIE DELLO STATO ITALIANE

DIREZIONE LAVORI: ITALFERR - GRUPPO FERROVIE DELLO STATO ITALIANE

APPALTATORE: TELESE S.c.a.r.l. - Consorzio Tese Societa' Consortile a Responsabilita' Limitata

PROGETTAZIONE: GHELLA, ITINERA, SALCEF, COGET IMPIANTI, SYSTRA, SWS, SOTECNI

MANDATARI: IRE, SWS, SOTECNI

IL DIRETTORE DELLA PROGETTAZIONE: Ing. M. ESPERONI

PROGETTO ESECUTIVO

ITINERARIO NAPOLI-BARI RADDOPPIO TRATTA CANCELLO - BENEVENTO IL LOTTO FUNZIONALE FRASSO TELESINO - VITULANO 2° SUBLOTTO TELESINO - SAN LORENZO

DISEGNO

PONTI E VIADOTTI DI LINEA

VI13

Viadotto dal km 34+037 al km 34+106 Viadotto Limitata I

Pianta scavi e opere provvisoriali

APPALTATORE: I. DIRETTORE ECONOMICO: Ing. M. ESPERONI

SCALA: 1:100

COMMESSA	LOTTO	FASE	ENTE	TIPO DOC.	OPERAV/DISCIPLINA	PROGR.	REV.
IF2R	22	E	ZZ	AA	VI1300	002	B

Rev.	Descrizione	Redatto	Data	Verificato	Data	Approvato	Data	Autorizzato Data
A	EMMISSIONE	C. FINI	20/03/21	G. COPPA	24/03/21	L. BRILLOZZO	24/03/21	
B	REVISIONE A SEGUITO RAV	C. FINI	31/03/21	G. COPPA	31/03/21	L. BRILLOZZO	31/03/21	

File: IP2R.2.2.E.ZZ.AA.VI.13.0.0.002-B.dwg