


NOTE:
 Prevedere il trattamento "a matrice" delle superfici esterne in elevazione a sostegno della sede ferroviaria e la verniciatura delle superfici "a vista" delle parti non a sostegno della sede ferroviaria secondo le indicazioni riportate nel documento "TRONC2009R000000001 - Relazione Tecnica-Descrittiva delle Opere Civili - Viadotti W13 e W14 e Cavalcaterreva IN22 ed IN23".

NOTE:
 Per tabella materiali ed incidenza vedi elaborato:
 IF2R.2.2.E.ZZ.TT.VI.13.0.0.001 - Tabella Materiali e Incidenza
 Per tutti gli elementi e particolari costruttivi di piattaforma vedi:
 Viadotti Ferroviari - Elementi e particolari costruttivi - Tav. 1 di IF2R.1.2.E.ZZ.B2.H.00.0.001.4
 Viadotti Ferroviari - Elementi e particolari costruttivi - Tav. 2 di IF2R.1.2.E.ZZ.B2.H.00.0.001.4
 Viadotti Ferroviari - Elementi e particolari costruttivi - Tav. 3 di IF2R.1.2.E.ZZ.B2.H.00.0.001.4
 Viadotti Ferroviari - Piattaforme e dettagli costruttivi in corrispondenza di Fire Fighting Point (FFP) e Galleria Equivalente - Tav. 1 di IF2R.1.2.E.ZZ.B2.H.00.0.001.4
 Viadotti Ferroviari - Piattaforme e dettagli costruttivi in corrispondenza di Fire Fighting Point (FFP) e Galleria Equivalente - Tav. 2 di IF2R.1.2.E.ZZ.B2.H.00.0.001.4
 Viadotti Ferroviari - Piattaforme e dettagli costruttivi in corrispondenza di Fire Fighting Point (FFP) e Galleria Equivalente - Tav. 3 di IF2R.1.2.E.ZZ.B2.H.00.0.001.4

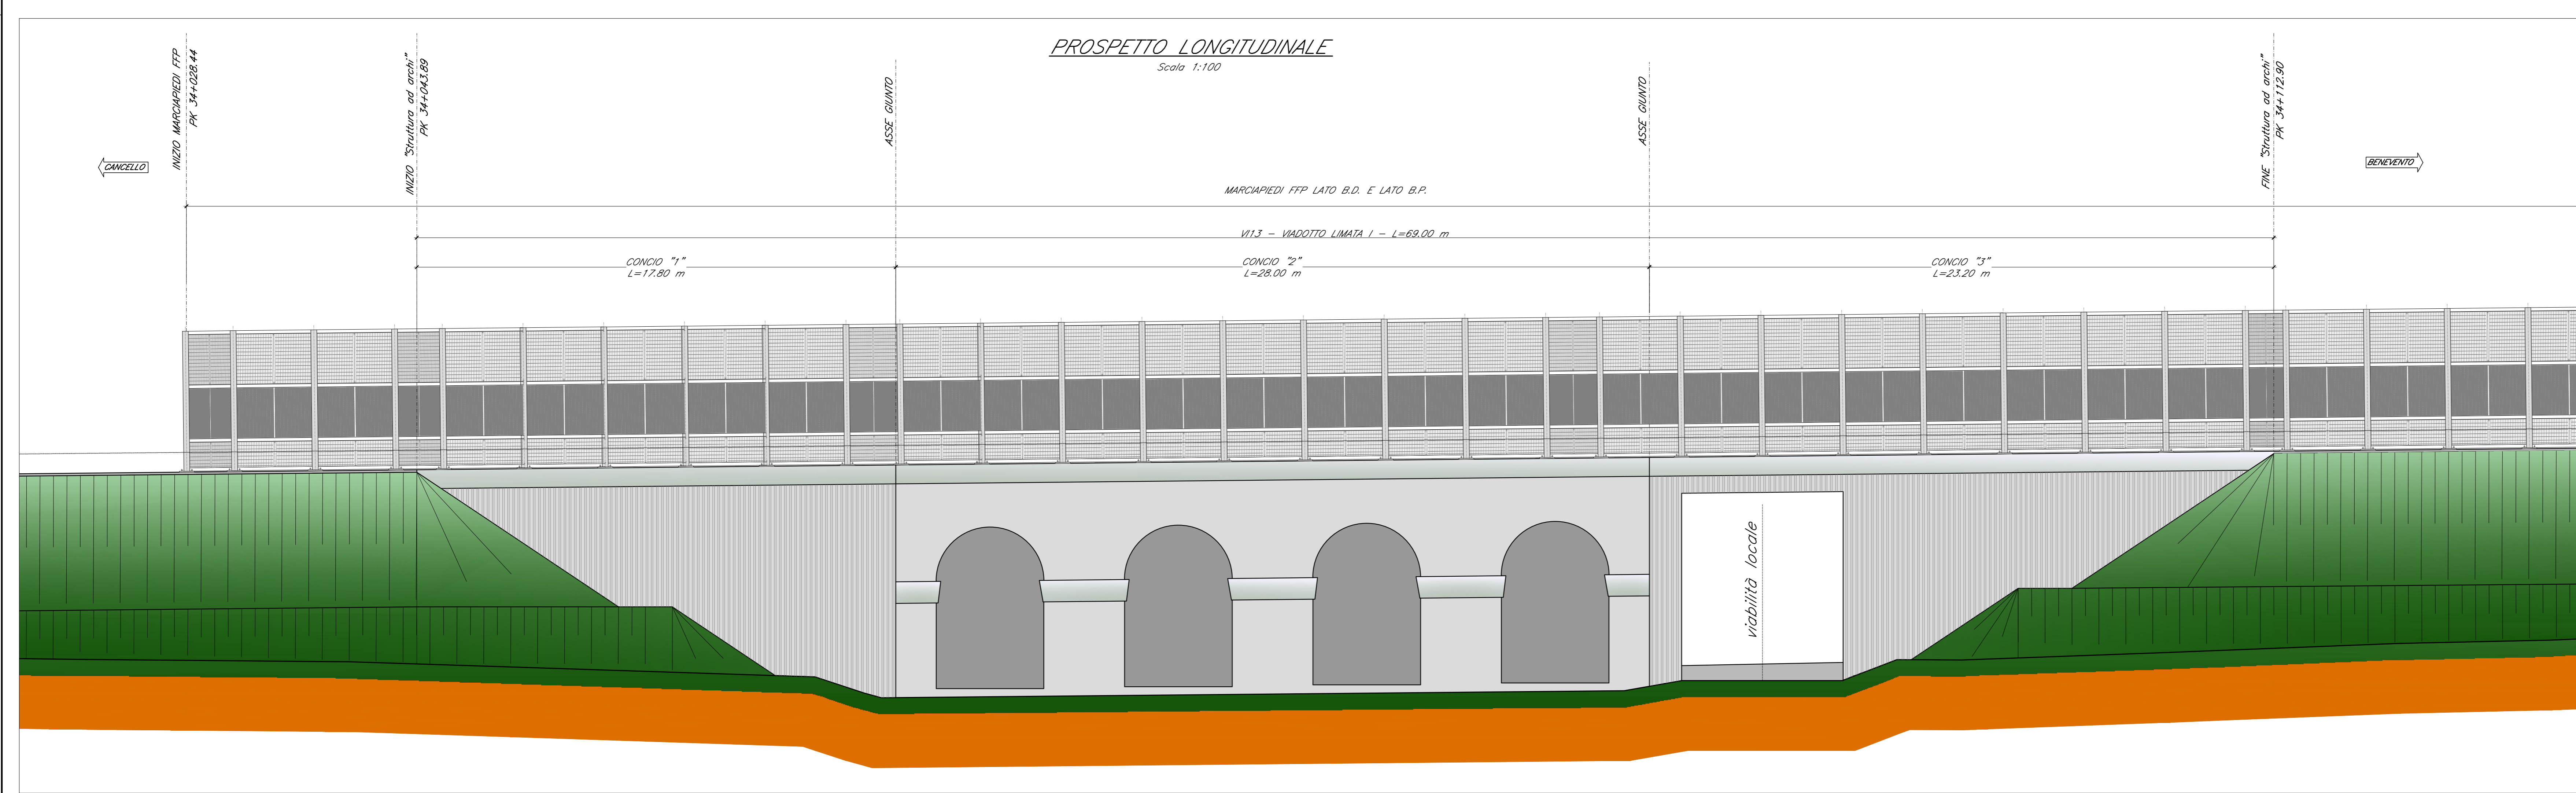

COMMITTENTE: RFI - RETE FERROVIARIA ITALIANA GRUPPO FERROVIE DELLO STATO ITALIANE
DIREZIONE LAVORI: ITALFERR - GRUPPO FERROVIE DELLO STATO ITALIANE
APPALTATORE: TELESE S.c.a.r.l. - Consorzio Tre Società Consorzio e Responsabilità Limitata
PROGETTAZIONE: SYSTRA, SWS, SOTECNI
MANDATARI: SWS, SOTECNI
IL DIRETTORE DELLA PROGETTAZIONE: Ing. M. ESPOSITO
Responsabile dell'opera in nome prestabilito/autorizzato: Ing. M. ESPOSITO

PROGETTO ESECUTIVO

ITINERARIO NAPOLI-BARI RADDOPPIO TRATTA CANCELLO - BENEVENTO IL LOTTO FUNZIONALE FRASSO TELESINO - VITULANO 2° SUBLOTTO TELESINO - SAN LORENZO

DISEGNO

PONTI E VIADOTTI DI LINEA

VI13

Viadotto dal km 34+037 al km 34+106 Viadotto Limata I

Pianta impalcato e prospetto longitudinale

APPALTATORE	IL DIRETTORE ECONOMICO	SCALA:
Ing. M. ESPOSITO	Ing. M. ESPOSITO	1:100

COMMESSA	LOTTO	FASE	ENTE	TIPO DOC.	OPERANDA/DISCIPLINA	PROGR.	REV.
IF2R	22	E	ZZ	AA	VI13	003	B

Rev.	Descrizione	Redatto	Data	Verificato	Data	Approvato	Data	Autorizzato Data
A	EMMISSIONE	C. FINI	24/09/21	G. COPPA	24/09/21	L. BRUZZONE	24/09/21	
B	REVISIONE A SEGUITO R.V.	C. FINI	31/10/21	G. COPPA	31/10/21	L. BRUZZONE	31/10/21	

File: IF2R.2.2.E.ZZ.AA.VI.13.0.0.003-B.dwg
 n. Etab.: