
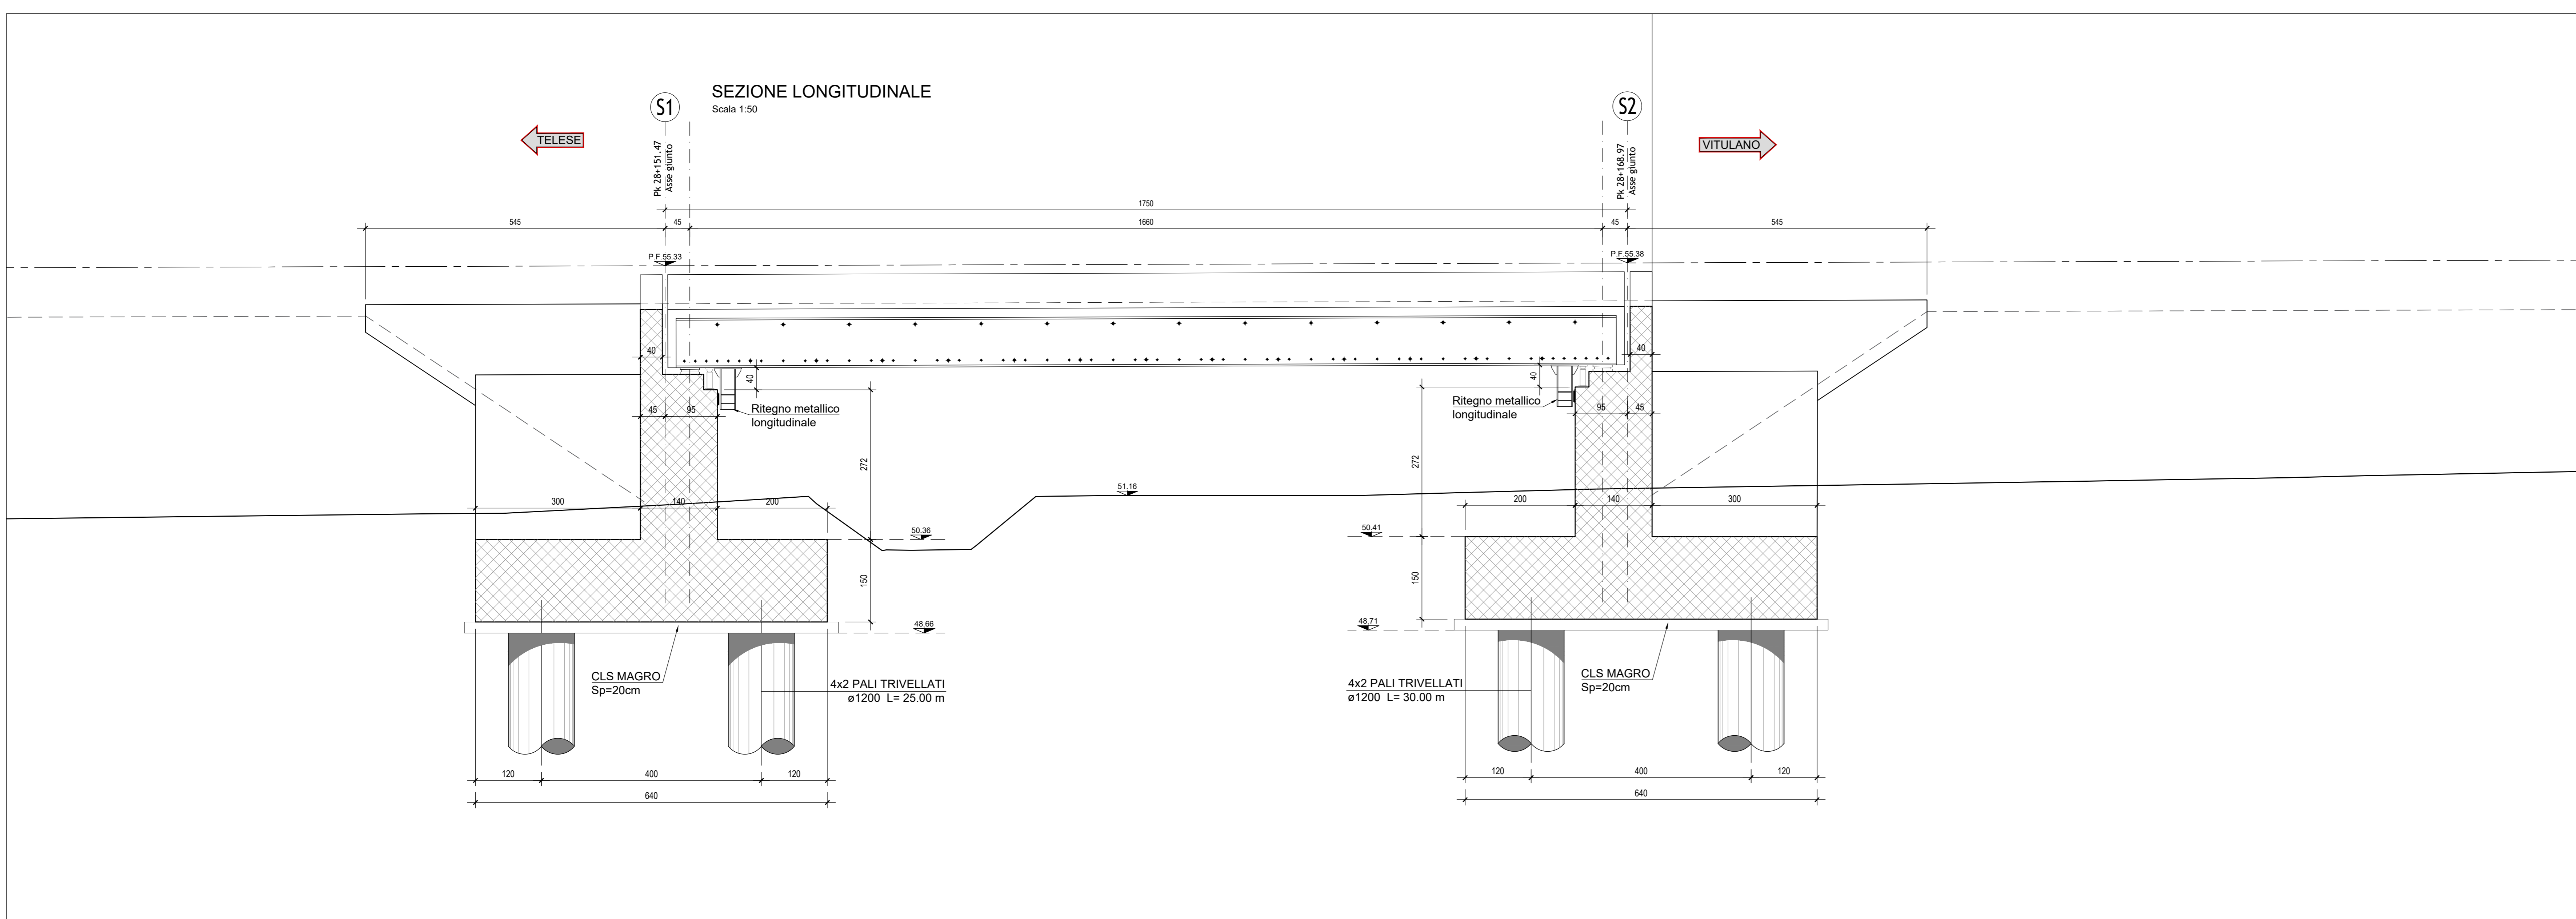


NOTE:  
Per tabella materiali ed incidenze vedi elaborato:  
IF2R.2.2.E.ZZ.TT.VI.08.0.0.001 - Tabella Materiali e incidenze

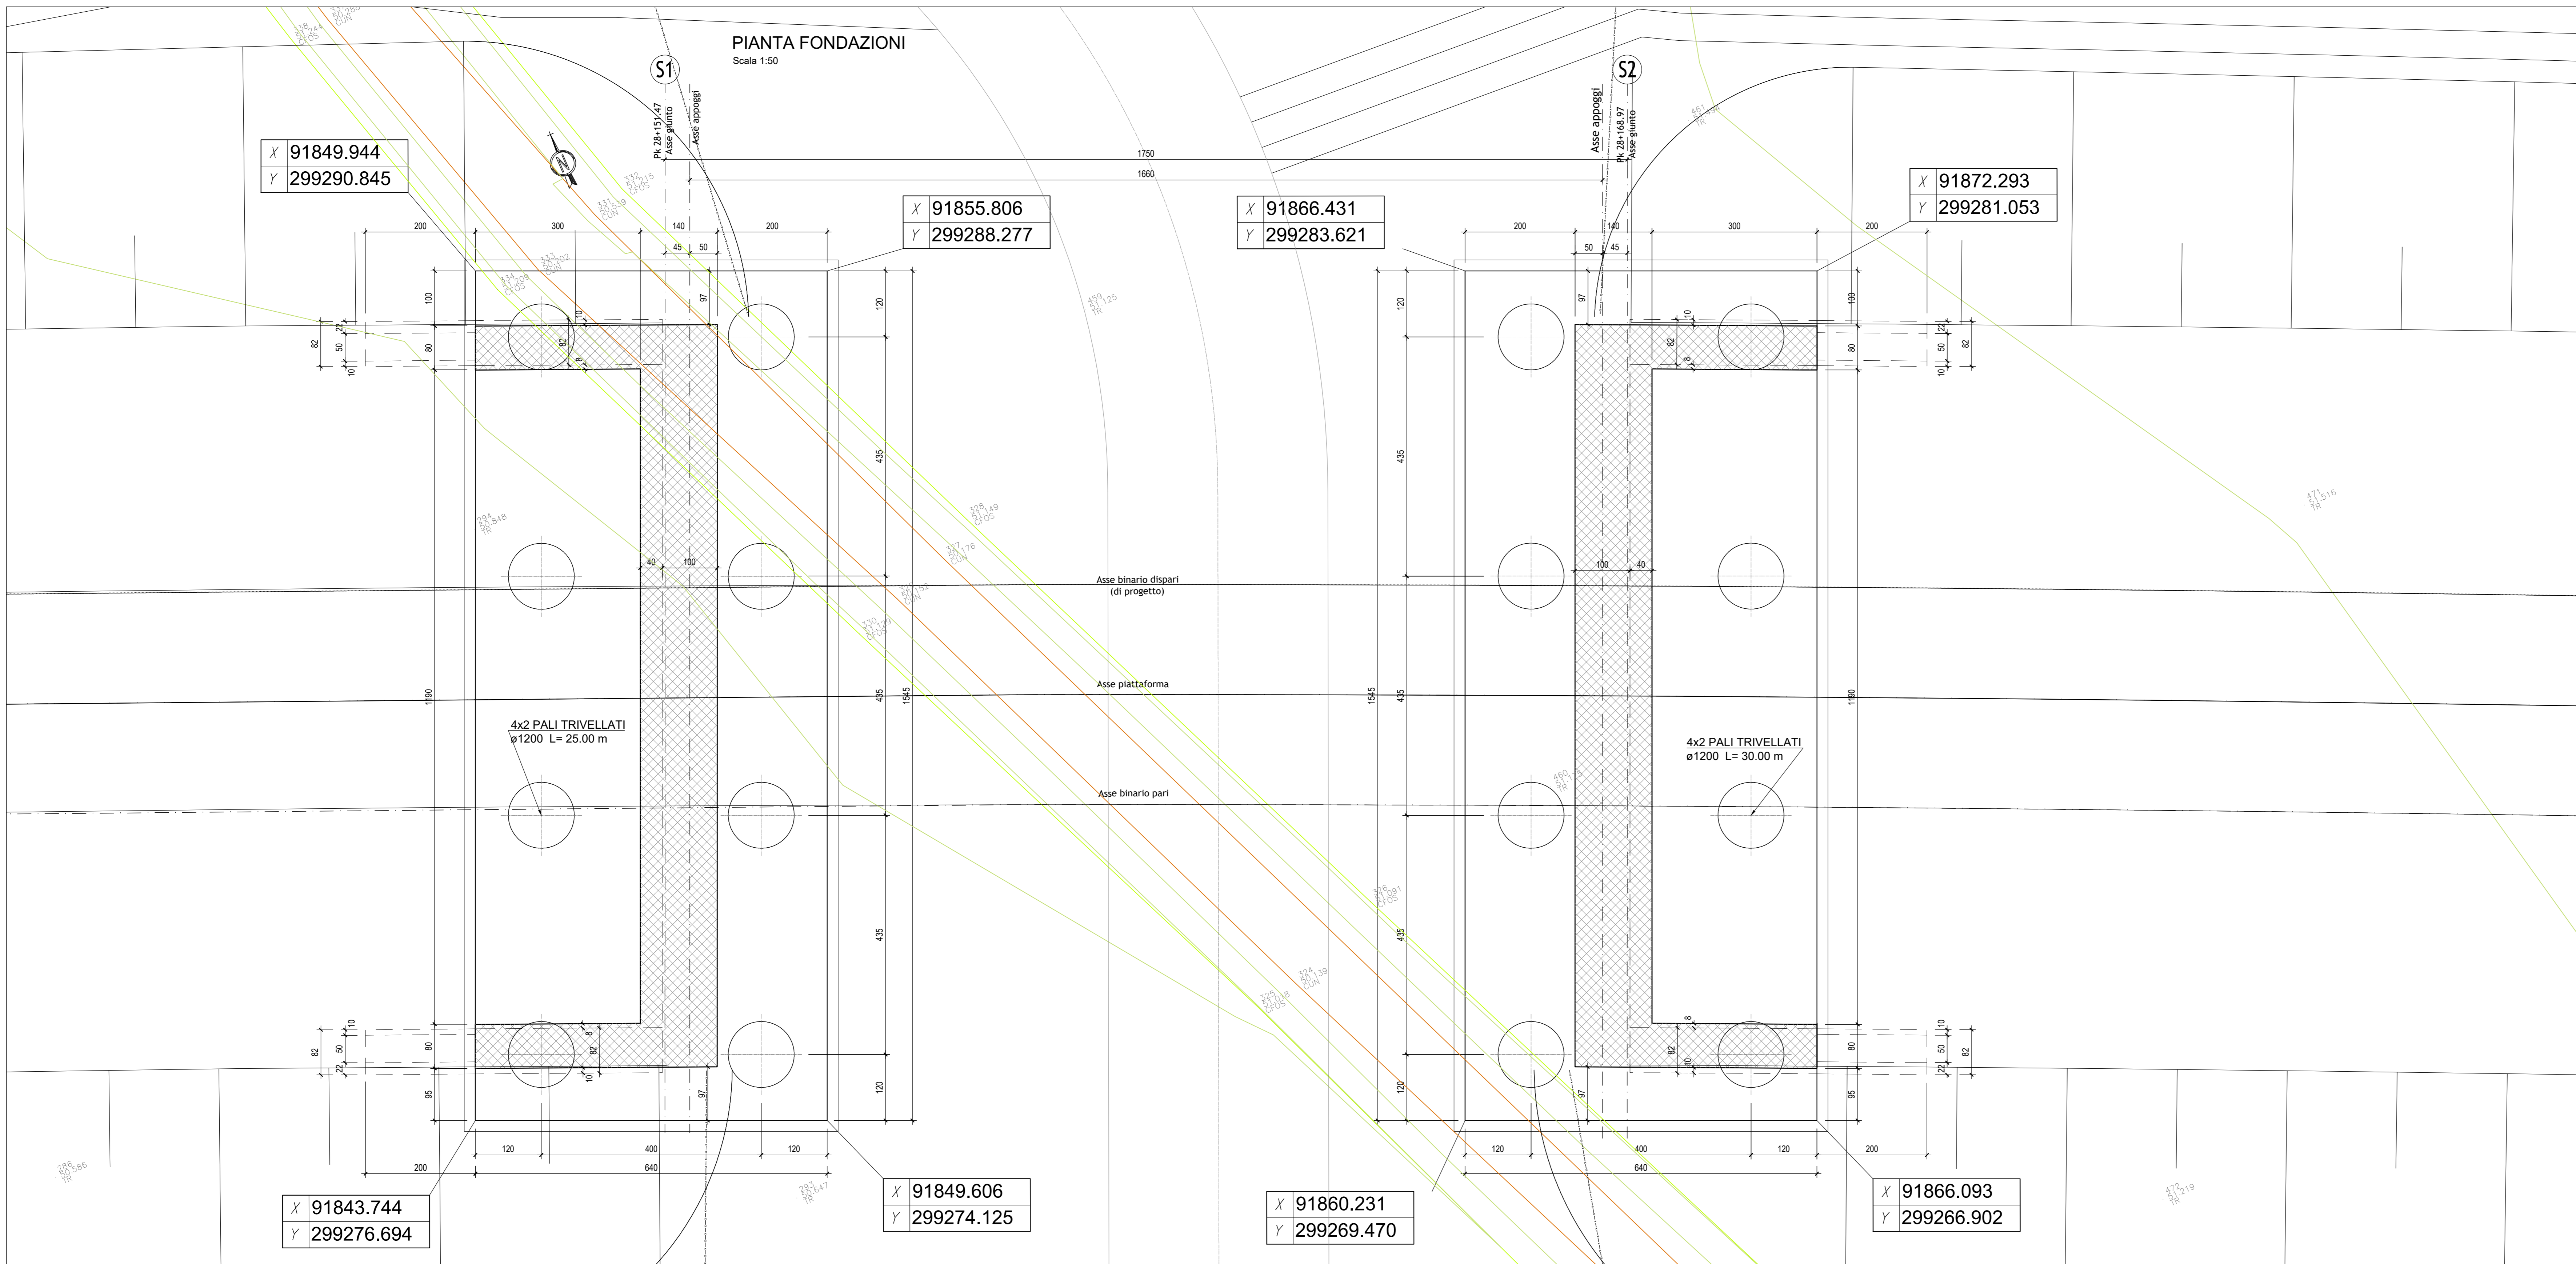

COMMITTENTE: **RFI** RETE FERROVIARIA ITALIANA GRUPPO FERROVIE DELLO STATO ITALIANE

DIREZIONE LAVORI: **ITALFERR** GRUPPO FERROVIE DELLO STATO ITALIANE

APPALTATORE: **TELESE S.p.A. r.l.** Chevrolet Telese Società Consortile a Responsabilità Limitata

PROGETTAZIONE: **Ghella**, **ITINERA**, **SALCEF**, **COGET IMPIANTI**

MANDATARIA: **SYSTRA** MANDANTI: **SWS**, **SOTECNI** IL DIRETTORE DELLA PROGETTAZIONE: **Ing. M. ESPERON**

PROGETTO ESECUTIVO

ITINERARIO NAPOLI-BARI  
RADDOPPIO TRATTA CANCELLO - BENEVENTO  
II LOTTO FUNZIONALE FRASSO TELESINO - VITULANO  
2° SUBLOTTO TELESE - SAN LORENZO

DISEGNO  
PONTI E VIADOTTI DI LINEA  
VI08  
VIADOTTO dal km 28+151.47 al km 28+168.97  
Planimetria fondazioni e sezione longitudinale

APPALTATORE: **Ing. M. ESPERON** SCALA: 1:50

Rev.	Descrizione	Redatto	Data	Verificato	Data	Approvato	Data	Autorezzato Data
A	EMISSIONE	C. PNTI	29/05/2011	G. COPPA	24/05/2011	L. BRILLOZZONE	24/05/2011	
B	REVISIONE A SEGUITO REV.	C. PNTI	31/10/2011	G. COPPA	31/10/2011	L. BRILLOZZONE	31/10/2011	

File: IF2R.2.2.E.ZZ.AB.VI.08.0.0.001-B.dwg n. Elab.: