
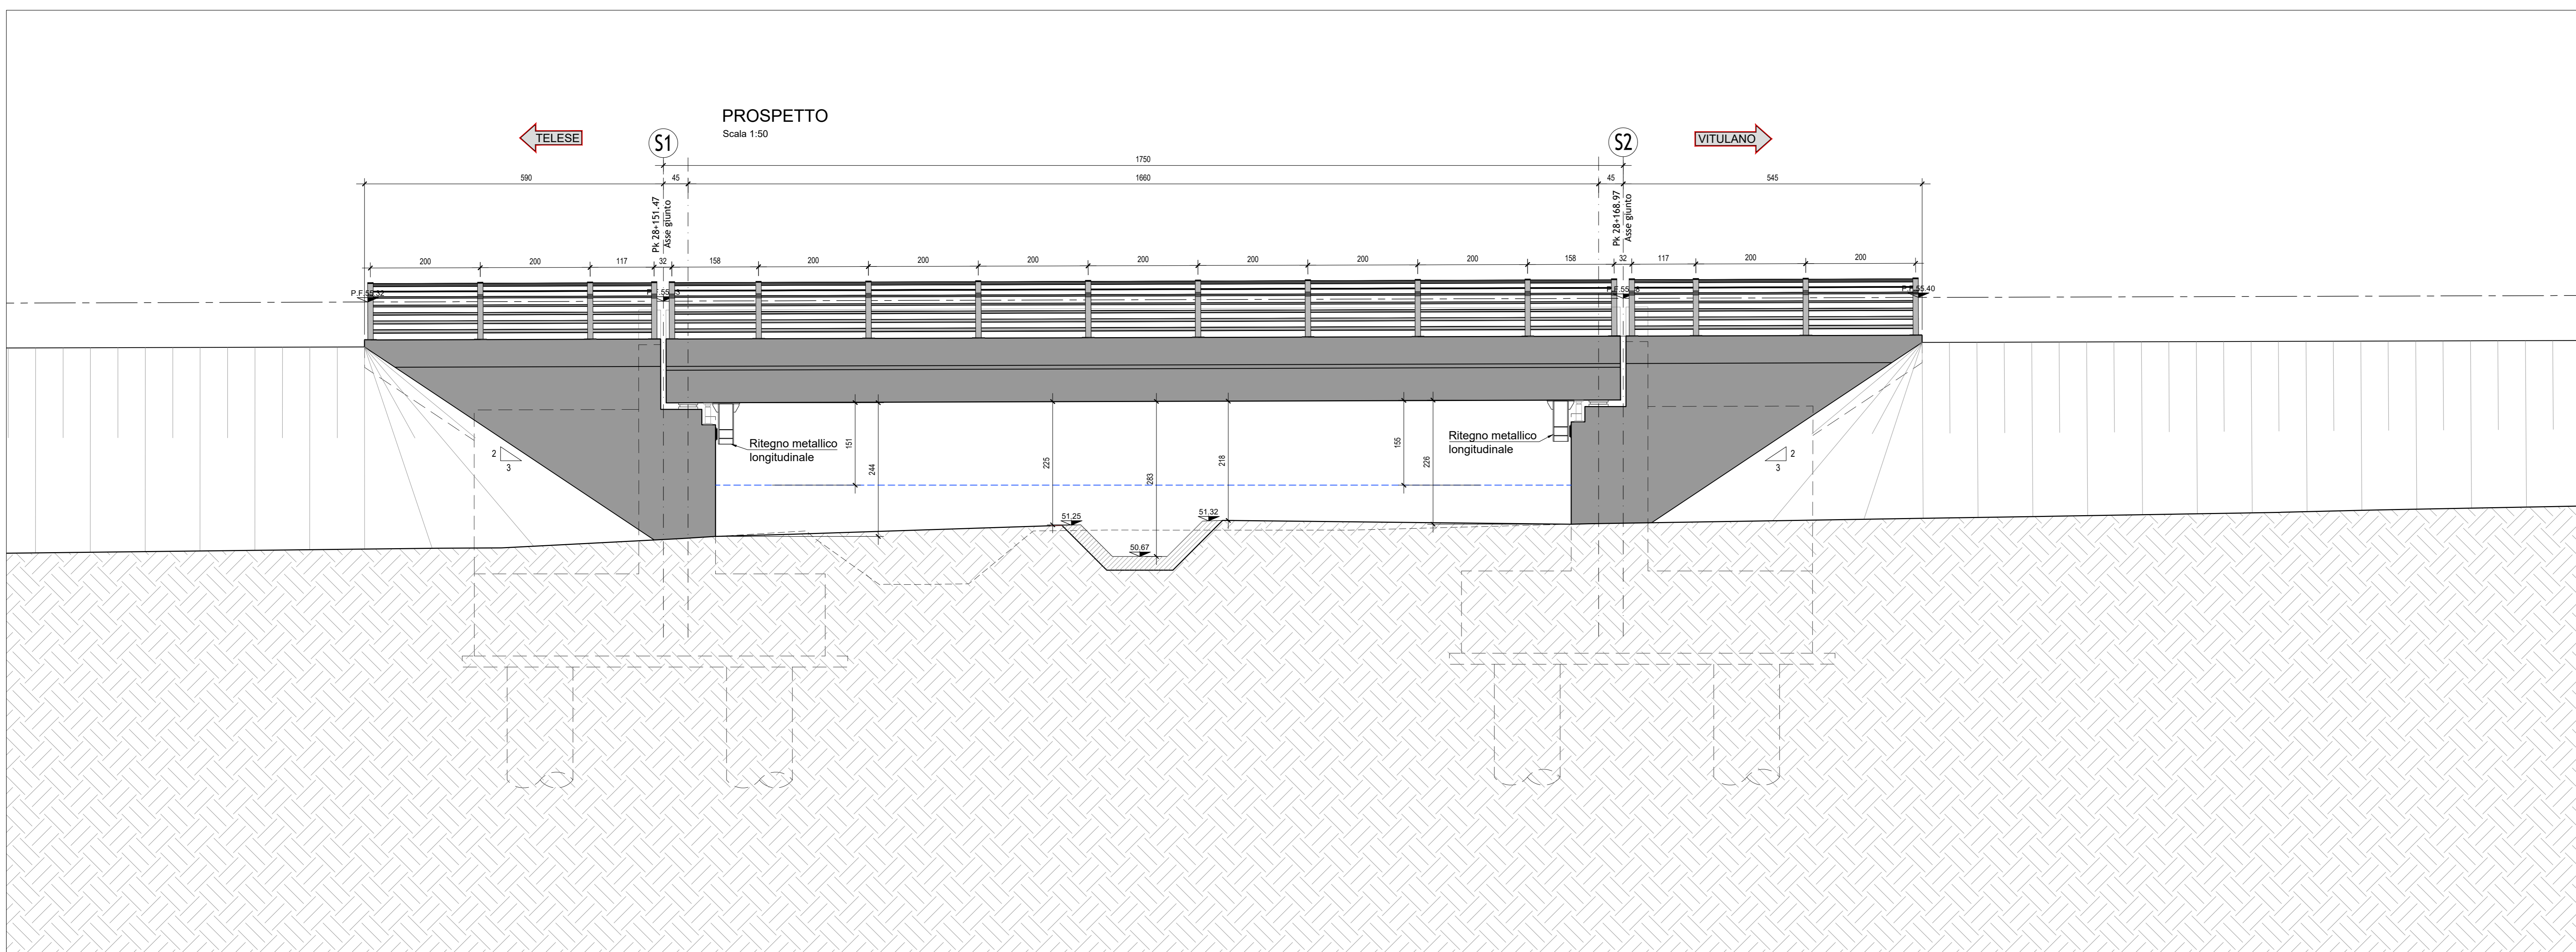


NOTE:  
Per tabella materiali ed incidenze vedi elaborato:  
IF2R.2.2.E.ZZ.TT.VI.08.0.0.001 - Tabella Materiali e incidenze

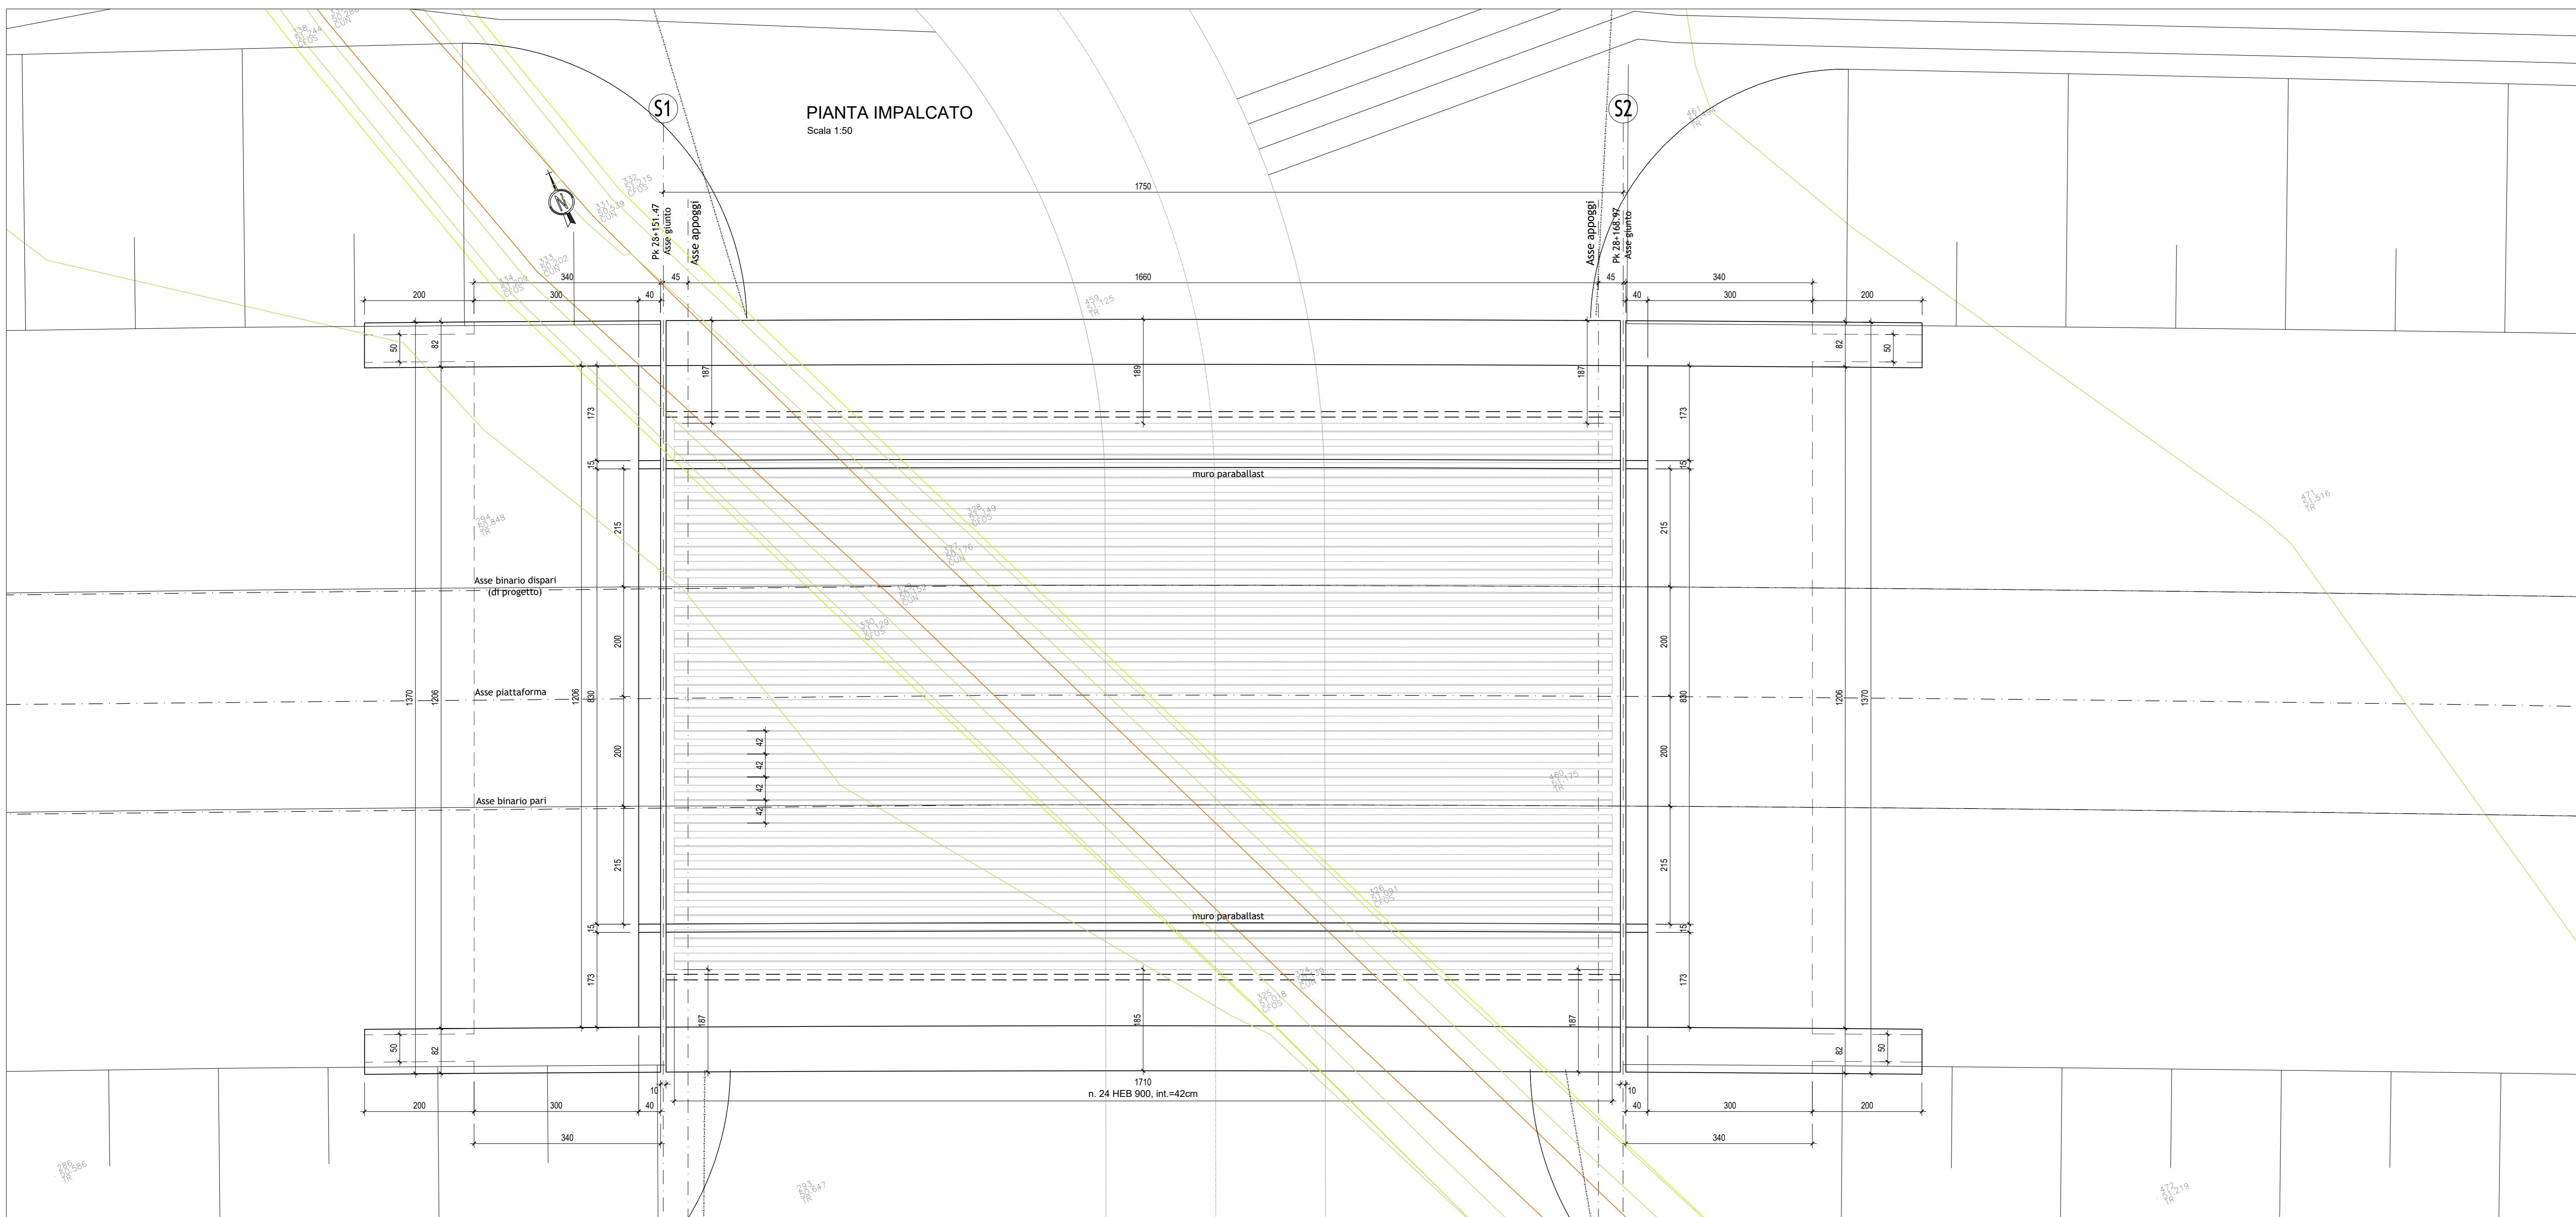

COMMITTENTE: **RFI** RETE FERROVIARIA ITALIANA GRUPPO FERROVIE DELLO STATO ITALIANE

DIREZIONE LAVORI: **ITALFERR** GRUPPO FERROVIE DELLO STATO ITALIANE

APPALTATORE: **TELESE S.p.A. r.l.** Consorzio Telese Società Consortile a Scoperta Limitata

MANDATARI: **Ghella** **ITINERA** **SALCEF** **COGET IMPIANTI**

PROGETTAZIONE: **SYSTRA** **SWS** **SOTECNI**

IL DIRETTORE DELLA PROGETTAZIONE: **Ing. V. CASPO**

**PROGETTO ESECUTIVO**

**ITINERARIO NAPOLI-BARI**  
**RADDOPPIO TRATTA CANCELLO - BENEVENTO**  
**II LOTTO FUNZIONALE FRASSO TELESINO - VITULANO**  
**2° SUBLOTTO TELESE - SAN LORENZO**

DISEGNO  
PONTI E VIADOTTI DI LINEA  
VI08  
VIADOTTO dal km 28+151.47 al km28+168.97  
Pianta impalcato e prospetto

APPALTATORE IL DIRETTORE TECNICO <i>Ing. M. Esposito</i>		SCALA: 1:50						
COMMESSA	LOTTO	FASE	ENTE	TIPO DOC.	OPERAV/DISCIPLINA	PROGR.	REV.	
IF2R	22	E	ZZ	AB	VI0800	002	B	
Rev.	Descrizione	Redatto	Data	Verificato	Data	Approvato	Data	Autorizzato Data
A	EMISSIONE	C. PNTI	25/09/2021	G. COPPA	24/09/2021	L. BRILLOZZONE	24/09/2021	
B	REVISIONE A SEGUITO REV.	C. PNTI	31/10/2021	G. COPPA	31/10/2021	L. BRILLOZZONE	31/10/2021	