
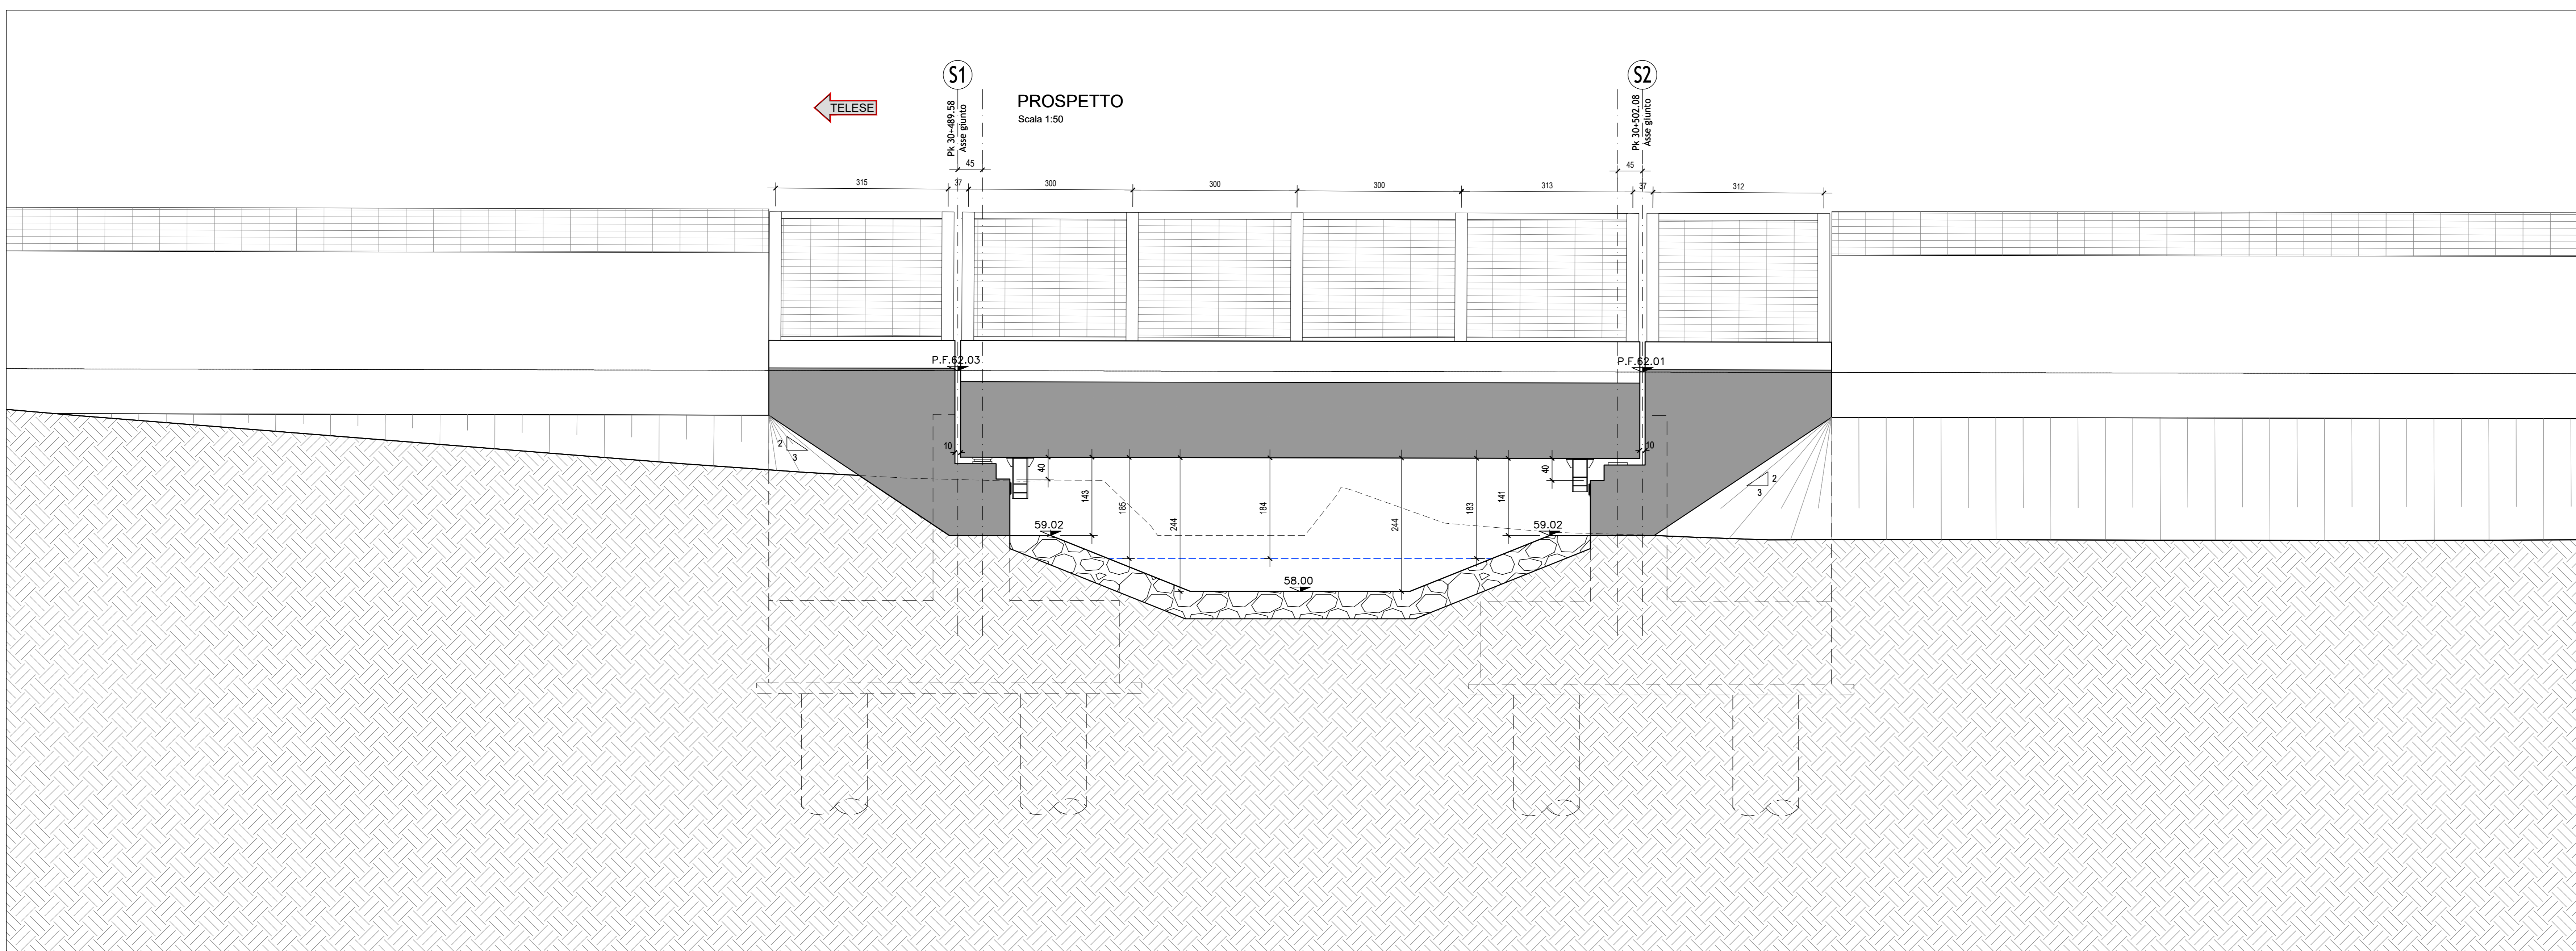


NOTE:
Per tabella materiali ed incidenze vedi elaborata:
IF2R.2.2.E.ZZ.TT.VI.10.0.0.001 - Tabella Materiali e Incidenze

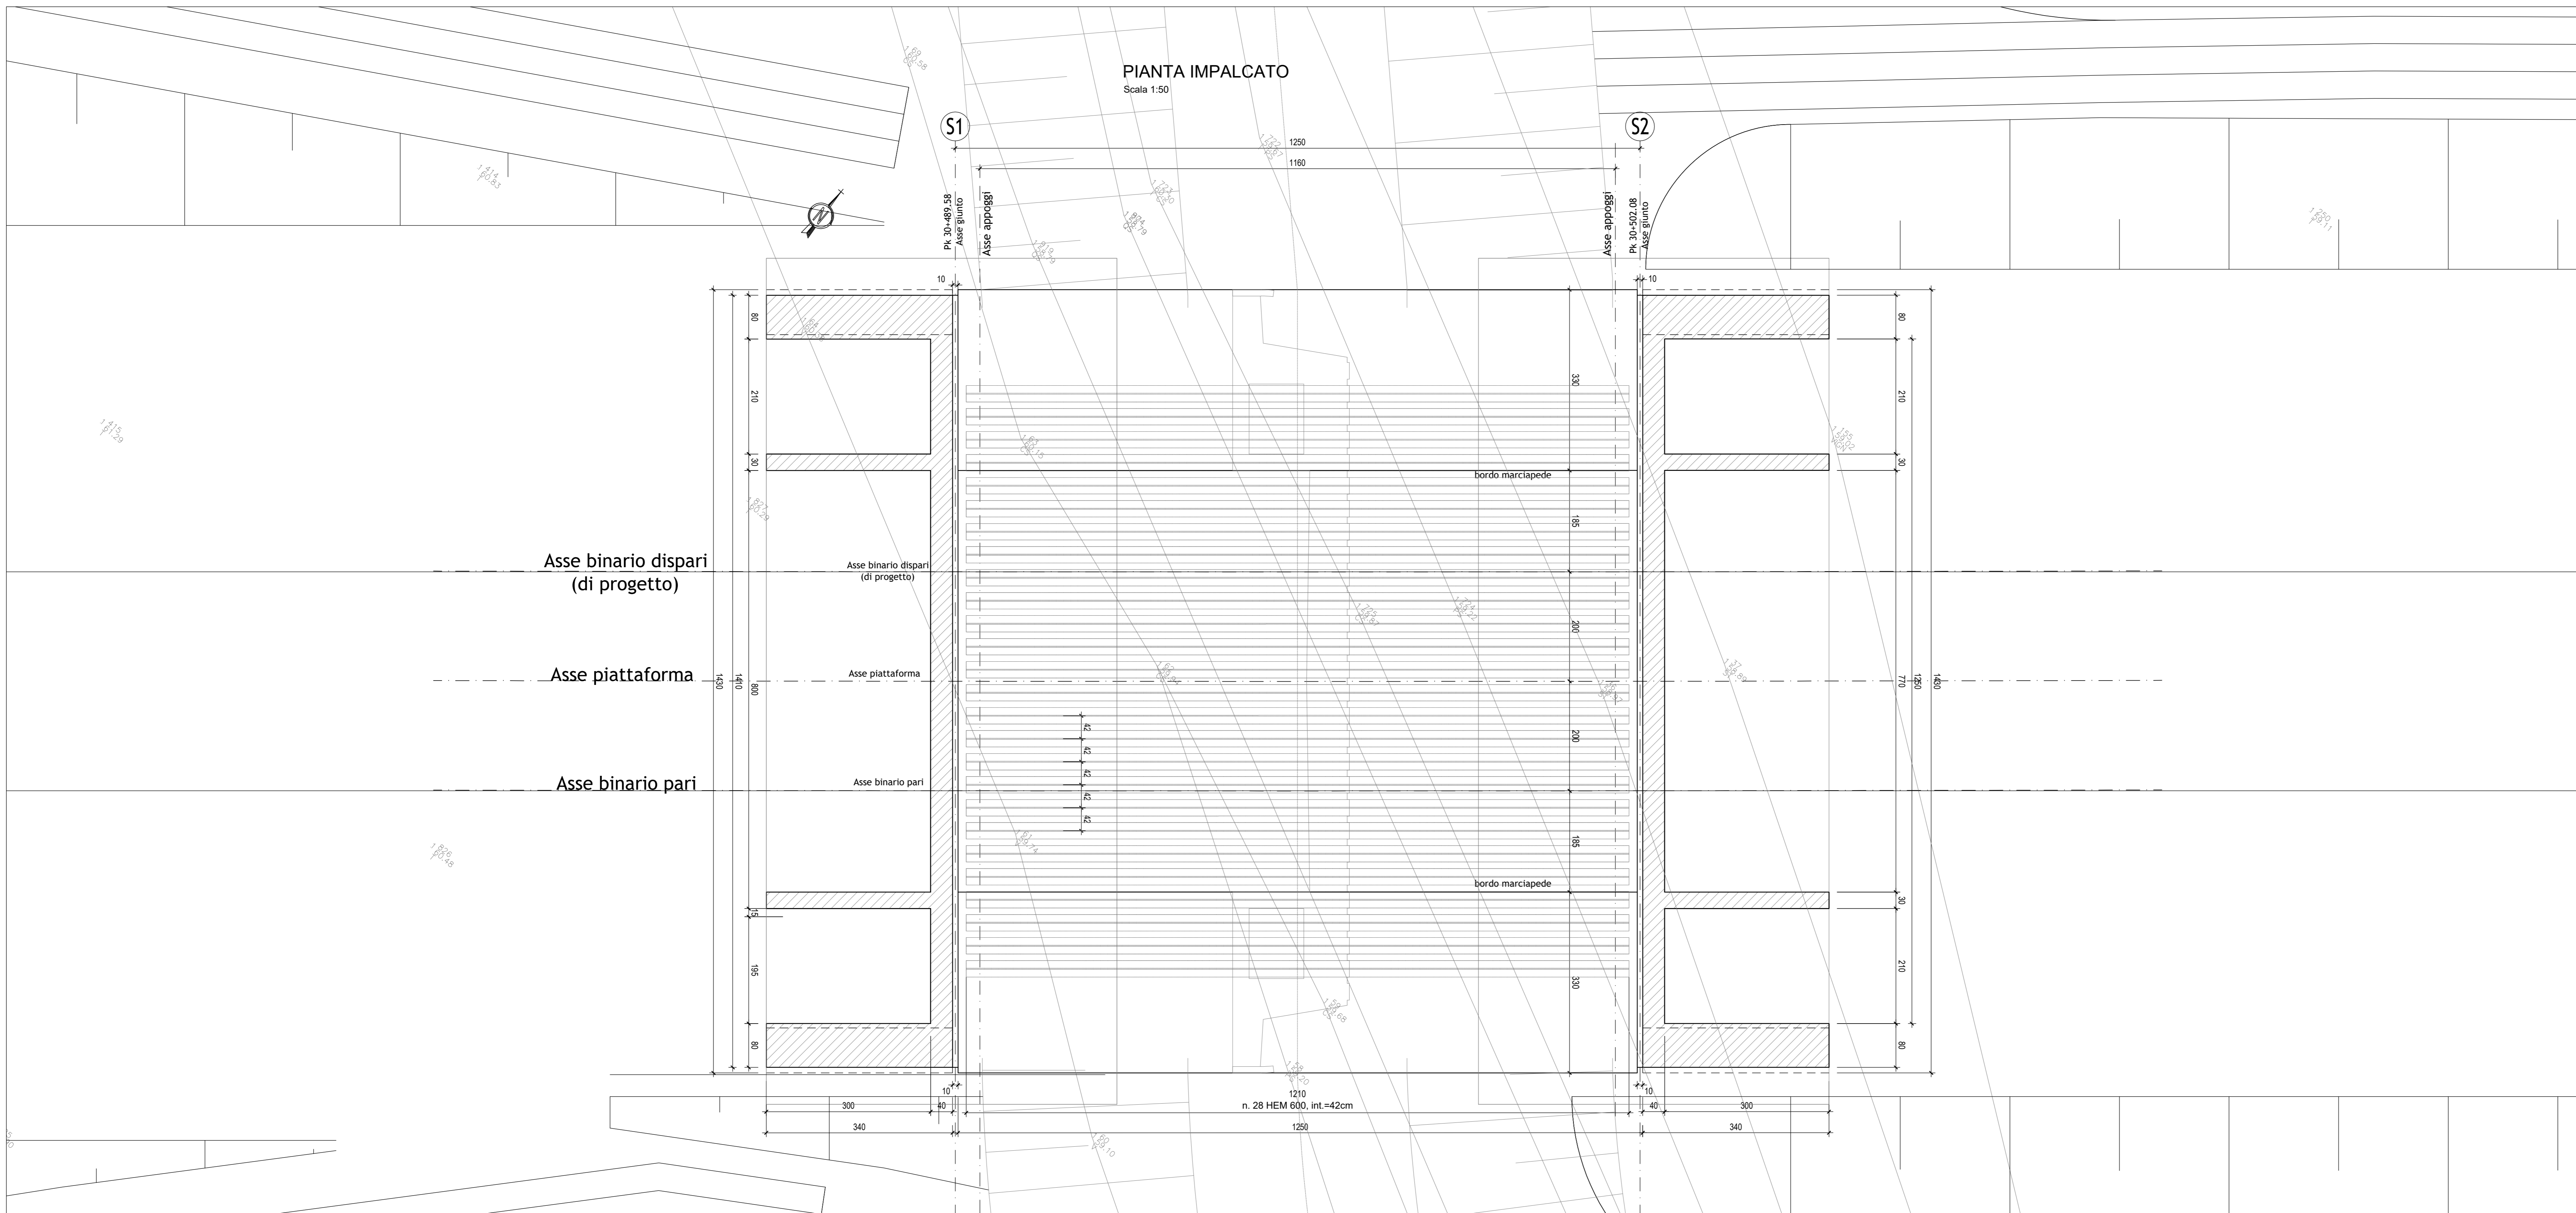

COMMITTENTE: **RFI** RETE FERROVIARIA ITALIANA GRUPPO FERROVIE DELLO STATO ITALIANE

DIREZIONE LAVORI: **ITALFERR** GRUPPO FERROVIE DELLO STATO ITALIANE

APPALTATORE: **TELESE S.p.A. r.l.**
Consorzio Telese Società Consortile a Responsabilità Limitata

PROGETTAZIONE: **Ghella** **ITINERA** **SALCEF GROUP** **SALCEF CONSTRUCTION** **COGET IMPIANTI**

MANDATARIA: **SYSTRA** **SWS** **SOTECNI**

IL DIRETTORE DELLA PROGETTAZIONE: **Ing. M. ESPERONE**

Responsabile dell'opera: **Ing. M. ESPERONE**

PROGETTO ESECUTIVO

ITINERARIO NAPOLI-BARI
RADDOPPIO TRATTA CANCELLO - BENEVENTO
II LOTTO FUNZIONALE FRASSO TELESINO - VITULANO
2° SUBLOTTO TELESE - SAN LORENZO

DISEGNO

PONTI E VIADOTTI DI LINEA

VI10

Ponte dei RANCI - VIADOTTO dal km 30+489.58 al km 30+502.08

Pianta impalcato e prospetto

APPALTATORE: **Ing. M. ESPERONE**

SCALA: 1:50

COMMESSA	LOTTO	FASE	ENTE	TIPO DOC.	OPERAZIONE/SCOPPO	PROGR.	REV.
IF2R	22	E	ZZ	AB	VI11000	002	B

Rev.	Descrizione	Redatto	Data	Verificato	Data	Approvato	Data	Autorizzato	Data
A	EMISSIONE	C. PNTI	29/05/2021	G. COPPA	24/05/2021	L. BRILLOZZONE	24/05/2021		
B	REVISIONE A SEGUITO REV.	C. PNTI	31/10/2021	G. COPPA	31/10/2021	L. BRILLOZZONE	31/10/2021		

File: IF2R.2.2.E.ZZ.AB.VI.10.0.0.002-B.dwg n. Elab.: