


NOTE:
 Per tabella materiali ed incidenze vedi elaborato:
 IF2R.2.2.E.ZZ.TT.VI.15.0.0.001 - Tabella Materiali e incidenze

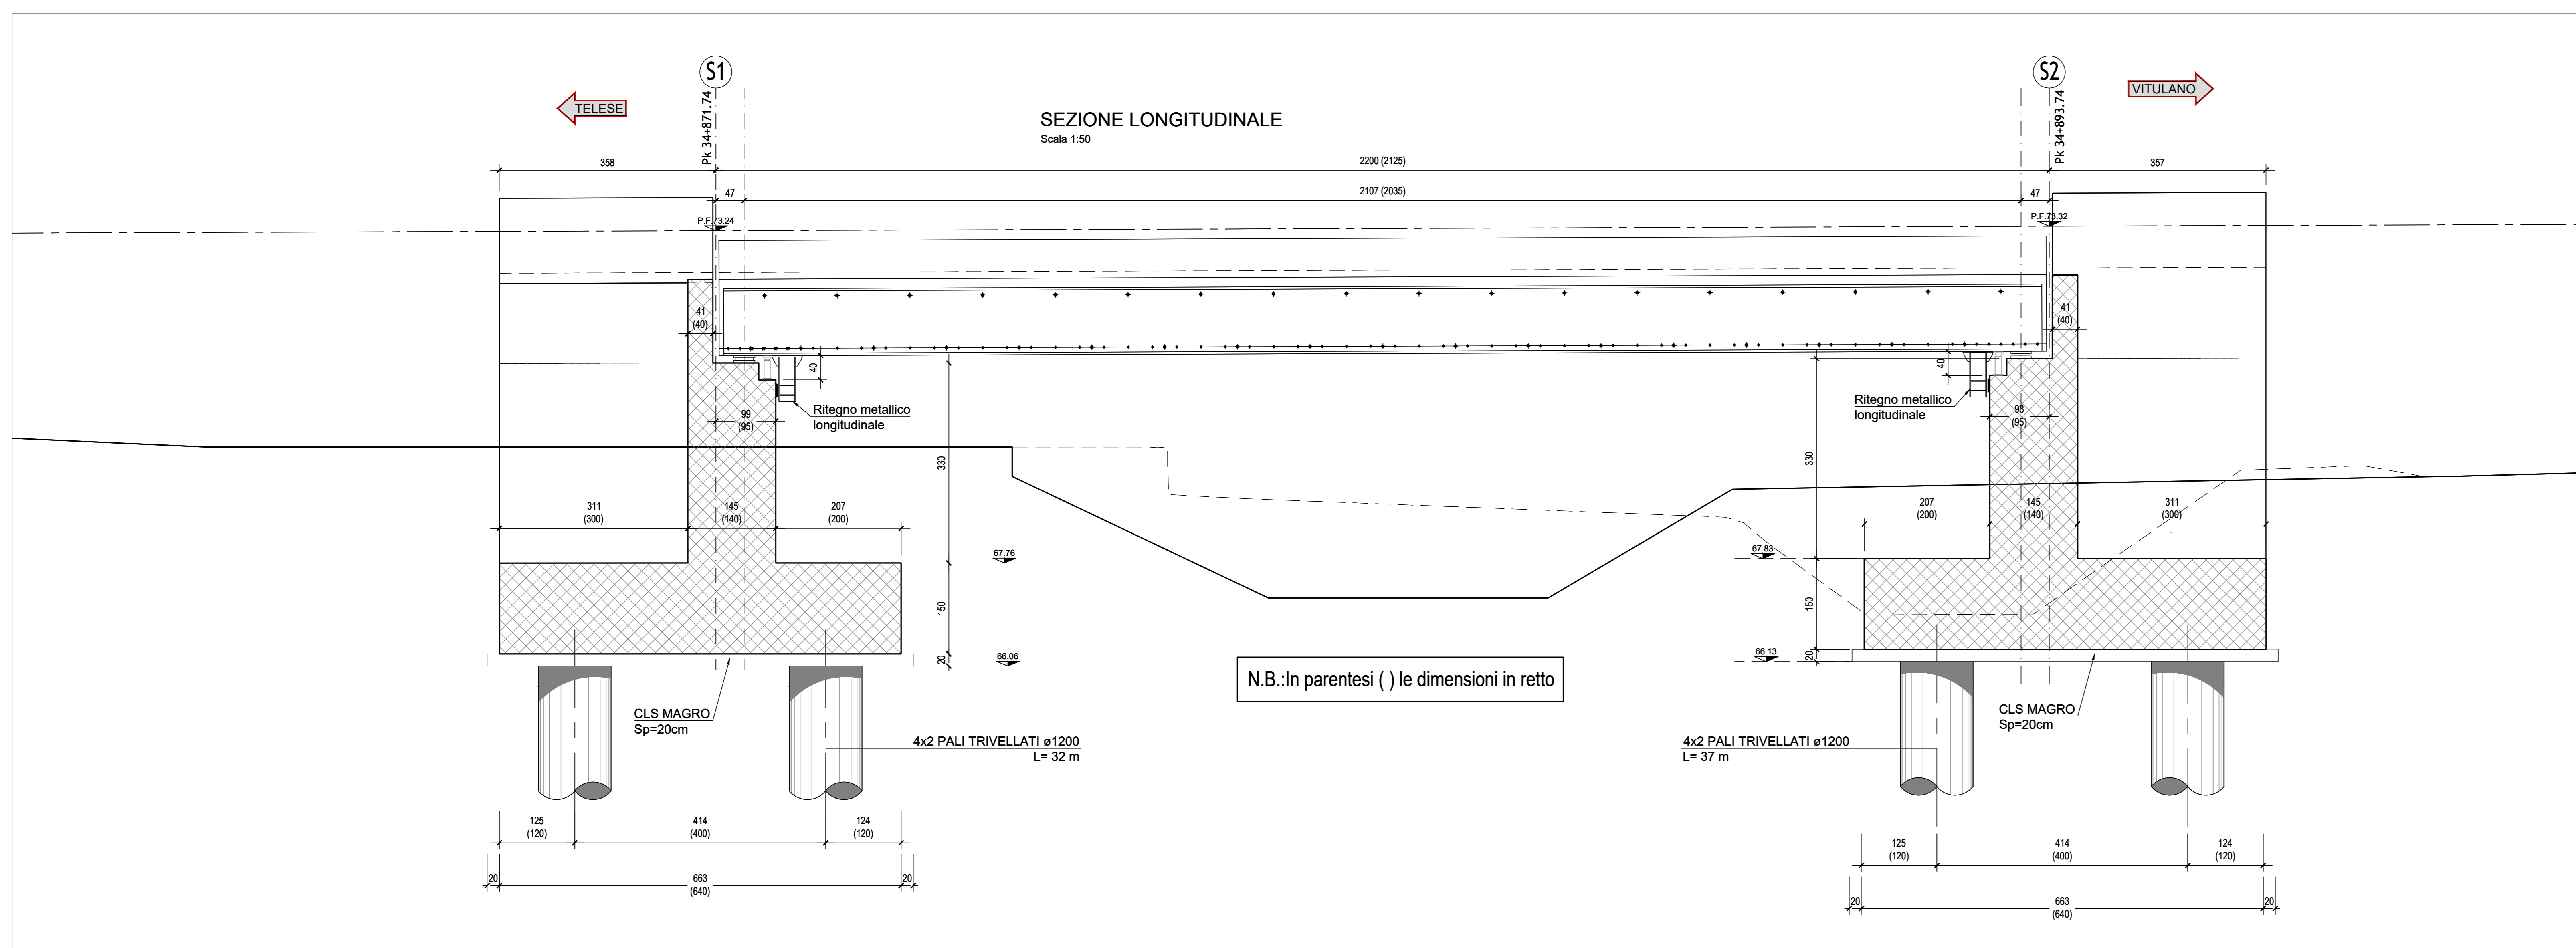

COMMITTENTE: **RFI** RETE FERROVIARIA ITALIANA GRUPPO FERROVIE DELLO STATO ITALIANE

DIREZIONE LAVORI: **ITALFERR** GRUPPO FERROVIE DELLO STATO ITALIANE

APPALTATORE: **TELESE S.p.A. r.l.**
 Consorzio Telese Società Consortile a Responsabilità Limitata

GHELLA
 ITINERA
 SALCEF GROUP
 COGET IMPIANTI

PROGETTAZIONE: **SYSTRA** MANDANTI: **SWS** **SOTECNI** IL DIRETTORE DELLA PROGETTAZIONE: Ing. M. ESPINO

PROGETTO ESECUTIVO

ITINERARIO NAPOLI-BARI RADDOPPIO TRATTA CANCELLO - BENEVENTO II LOTTO FUNZIONALE FRASSO TELESINO - VITULANO 2° SUBLOTTO TELESE - SAN LORENZO

DISEGNO
 PONTE E VIADOTTI DI LINEA
 VI15
 Ponte Vallone Codalecchio - PONTE dal km 34+871.74 al km 34+893.74
 Pianta fondazioni e sezione longitudinale

APPALTATORE: IL DIRETTORE TECNICO: Ing. M. ESPINO

SCALA: 1:50

COMMESSA	LOTTO	FASE	ENTE	TIPO DOC.	OPERAZIONE/DISCIPLINA	PROGR.	REV.
IF2R	22	E	Z2	AB	VI15	001	B

Rev.	Descrizione	Redatto	Data	Verificato	Data	Approvato	Data	Autorizzato Data
A	EMISSIONE	C. PAVI	29/05/2021	G. COPPA	24/05/2021	L. BRUZZONE	24/05/2021	
B	REVISIONE A SEGUITO REV.	C. PAVI	31/10/2021	G. COPPA	31/10/2021	L. BRUZZONE	31/10/2021	

File: IF2R.2.2.E.ZZ.AB.VI.15.0.0.001-B.dwg n. Elab.: