
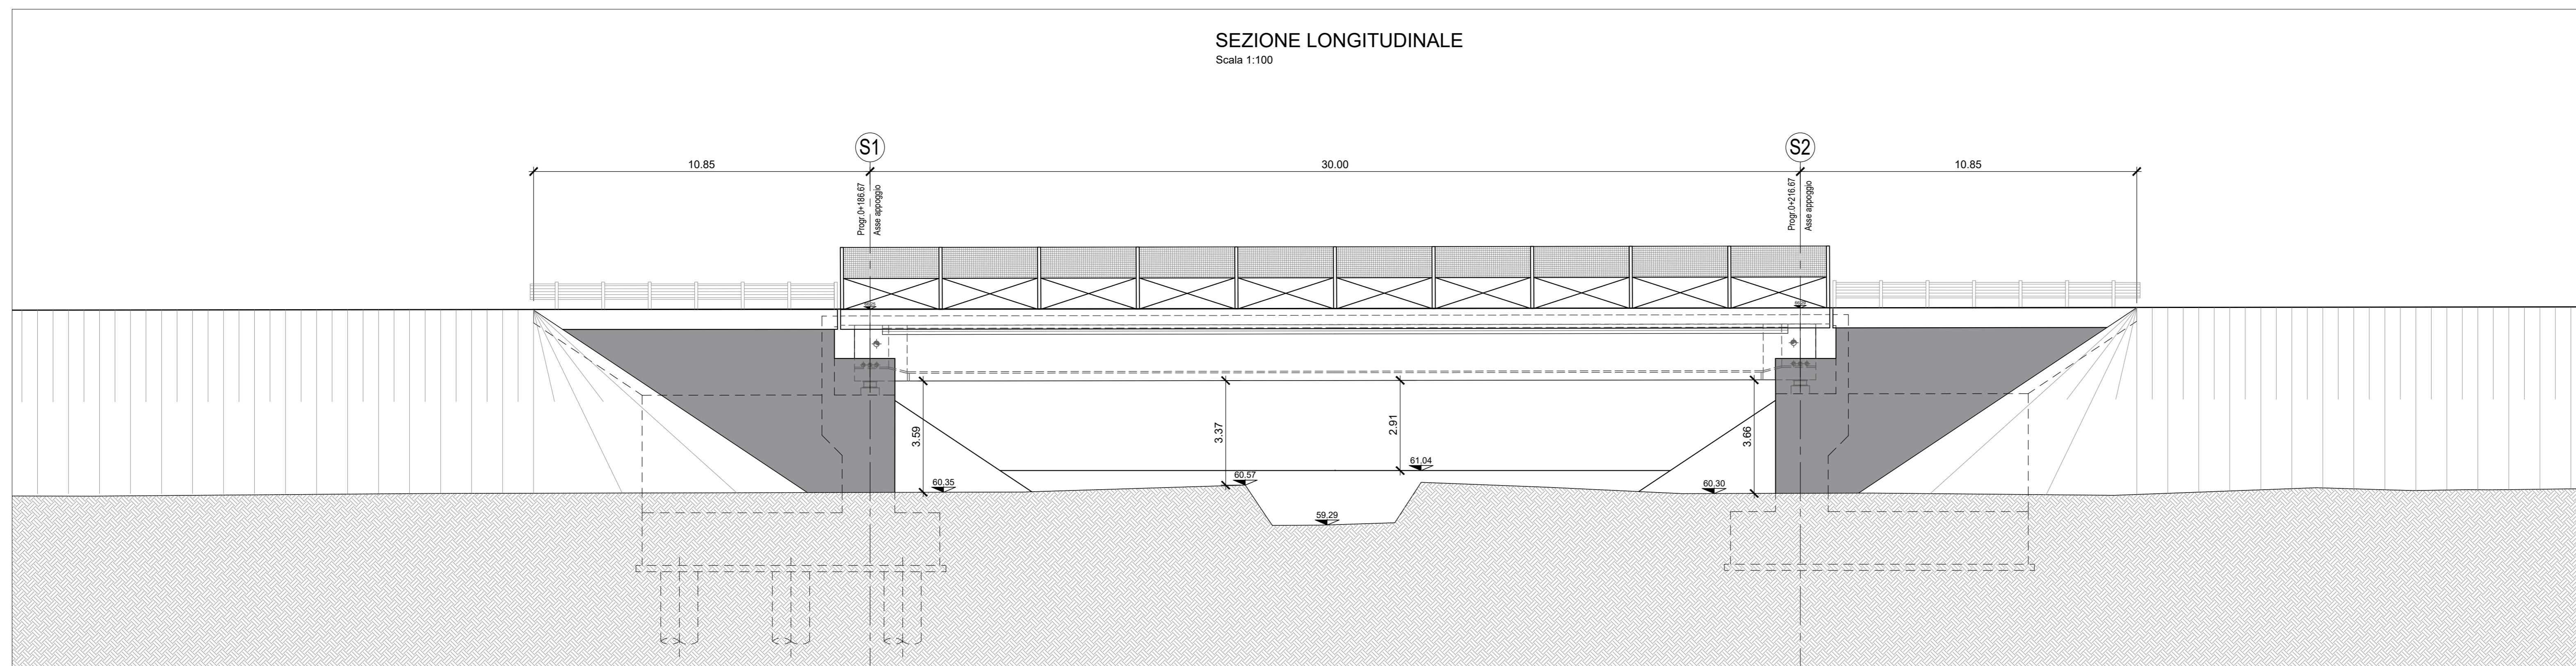
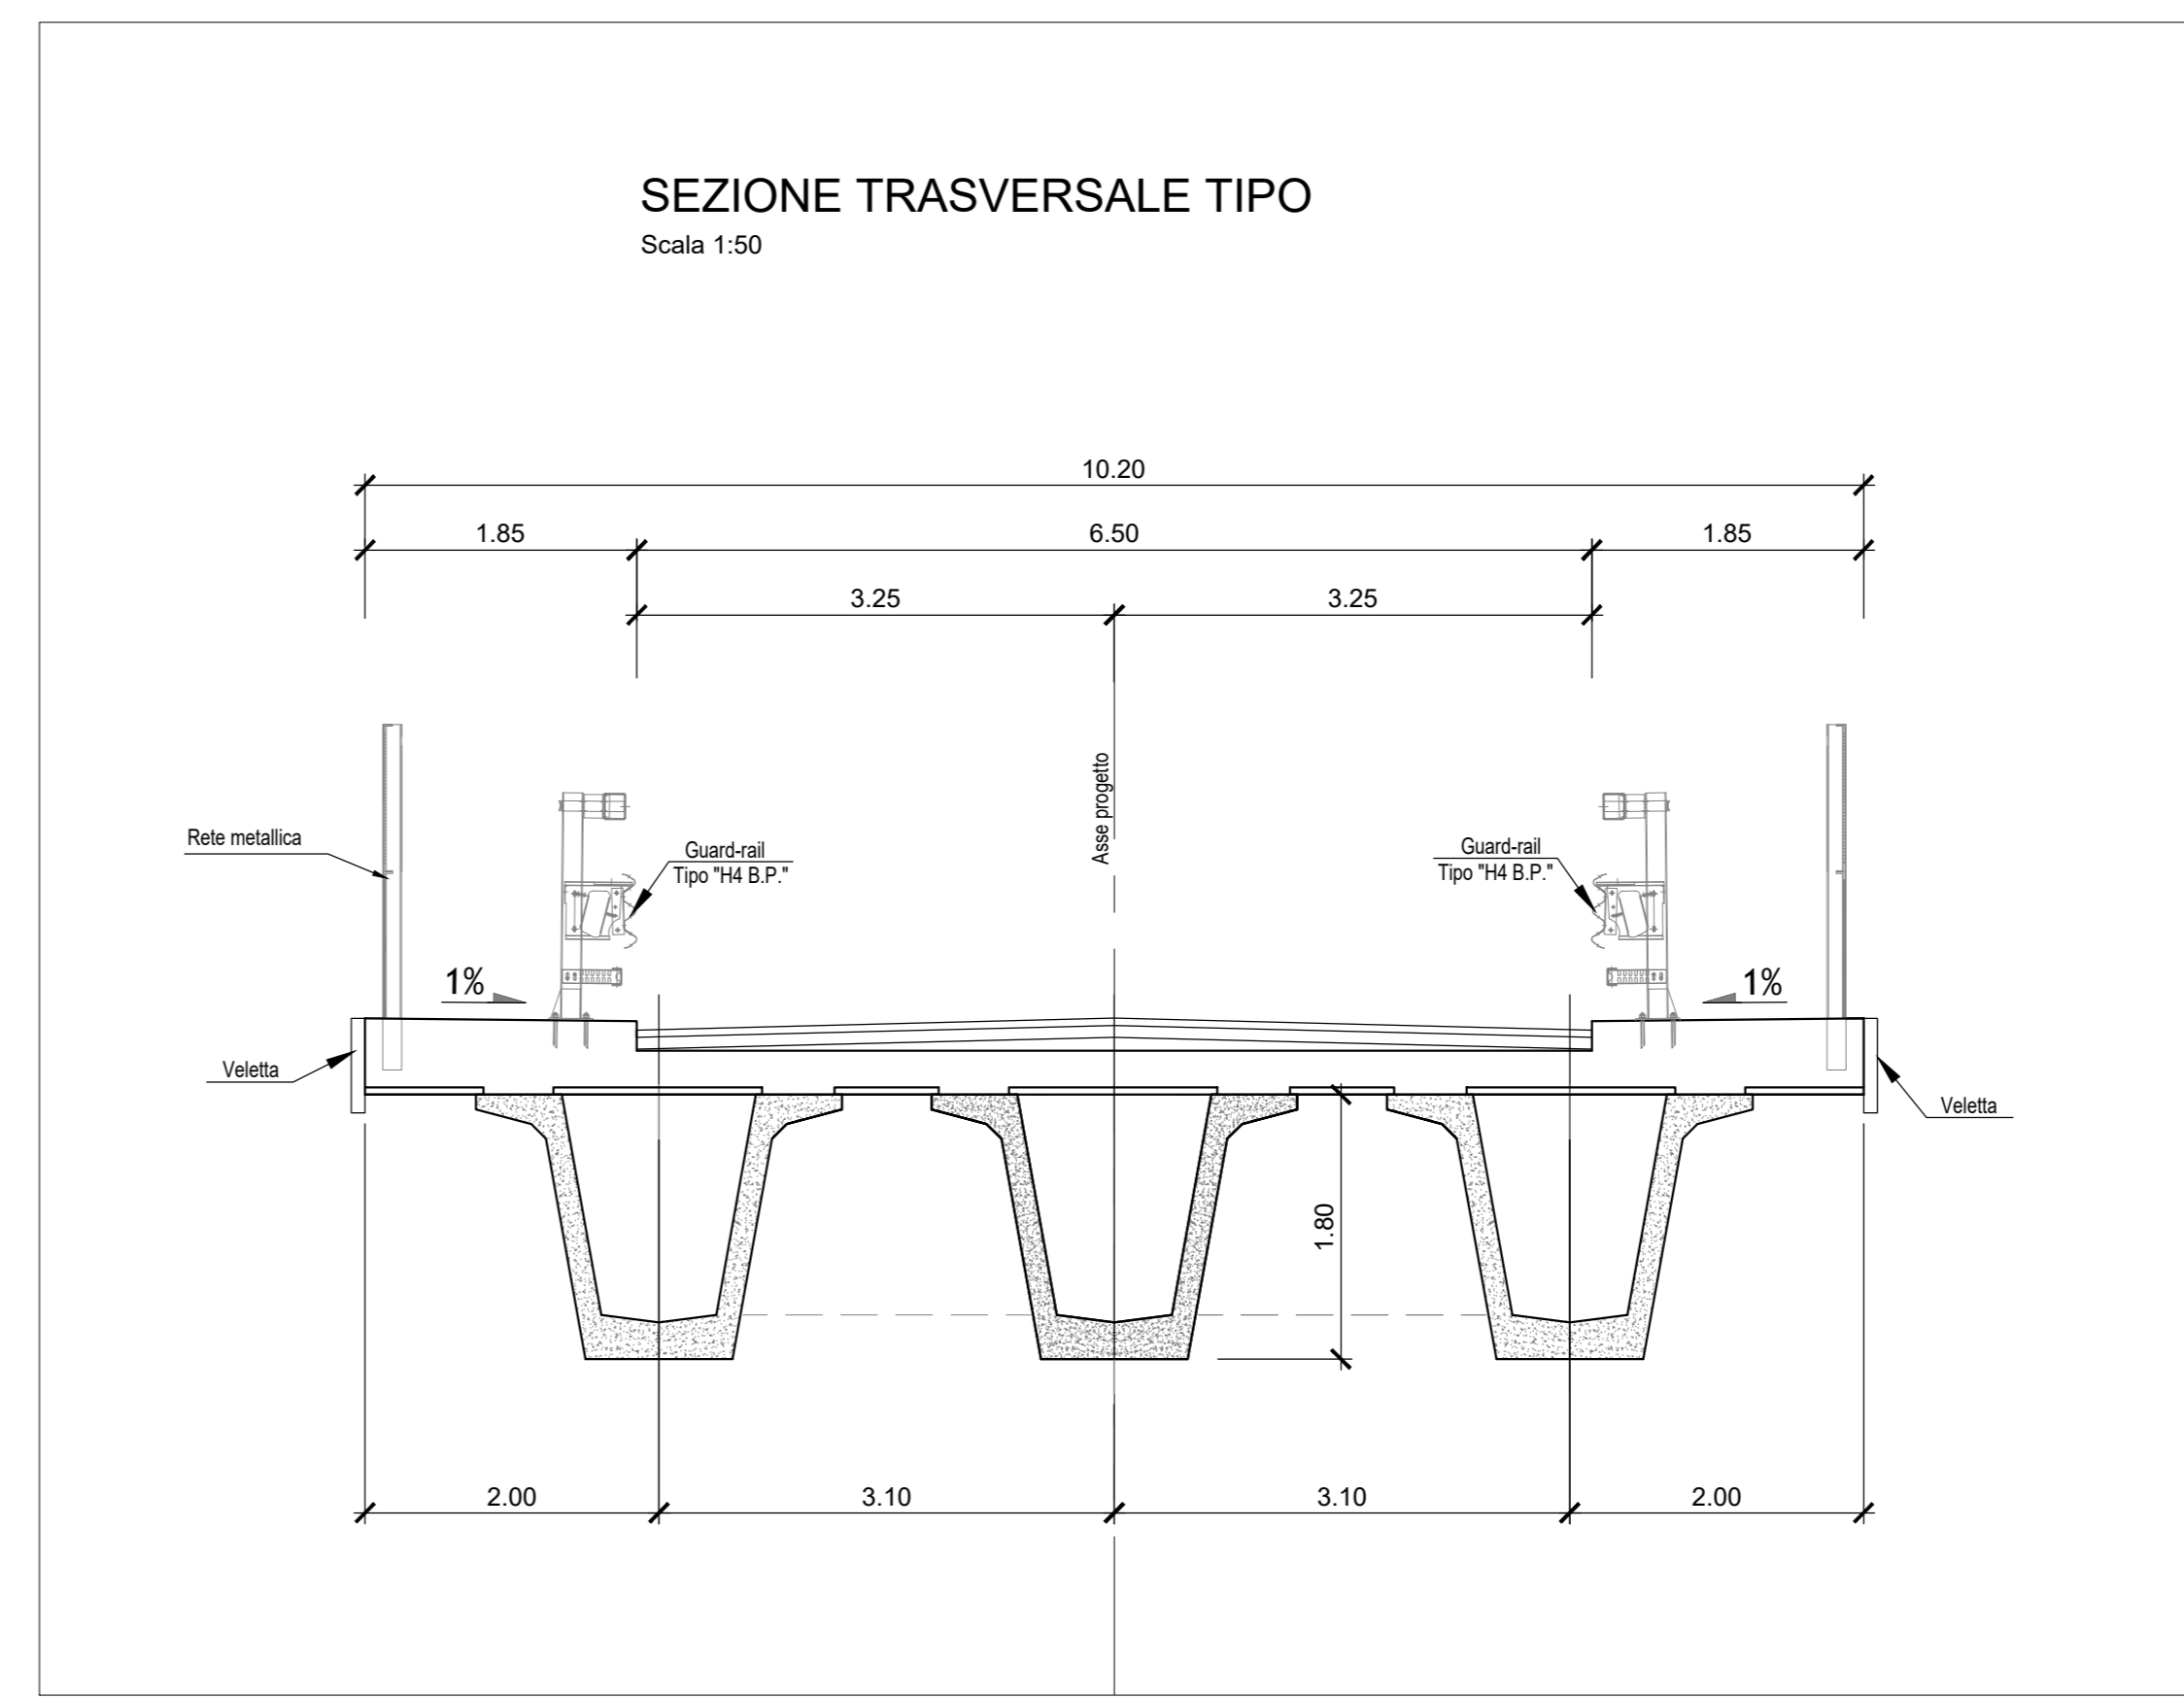


**NOTE:**  
 Per tabella materiali ed incidenze vedi elaborato:  
 IF2R.2.2.E.ZZ.TI.NW.01.0.0.001 - Tabella Materiali e Incidenze

#### NW01 - IMPALCATO

	n.	N max SLU(kN)	VI SLU(kN)	Vt SLU(kN)	N max SLE(kN)
F	1	2655	665	2190	1965
UL	1	2720	0	1740	2015
UT	2	2720	1456	0	2015
M	2	2490	0	0	0

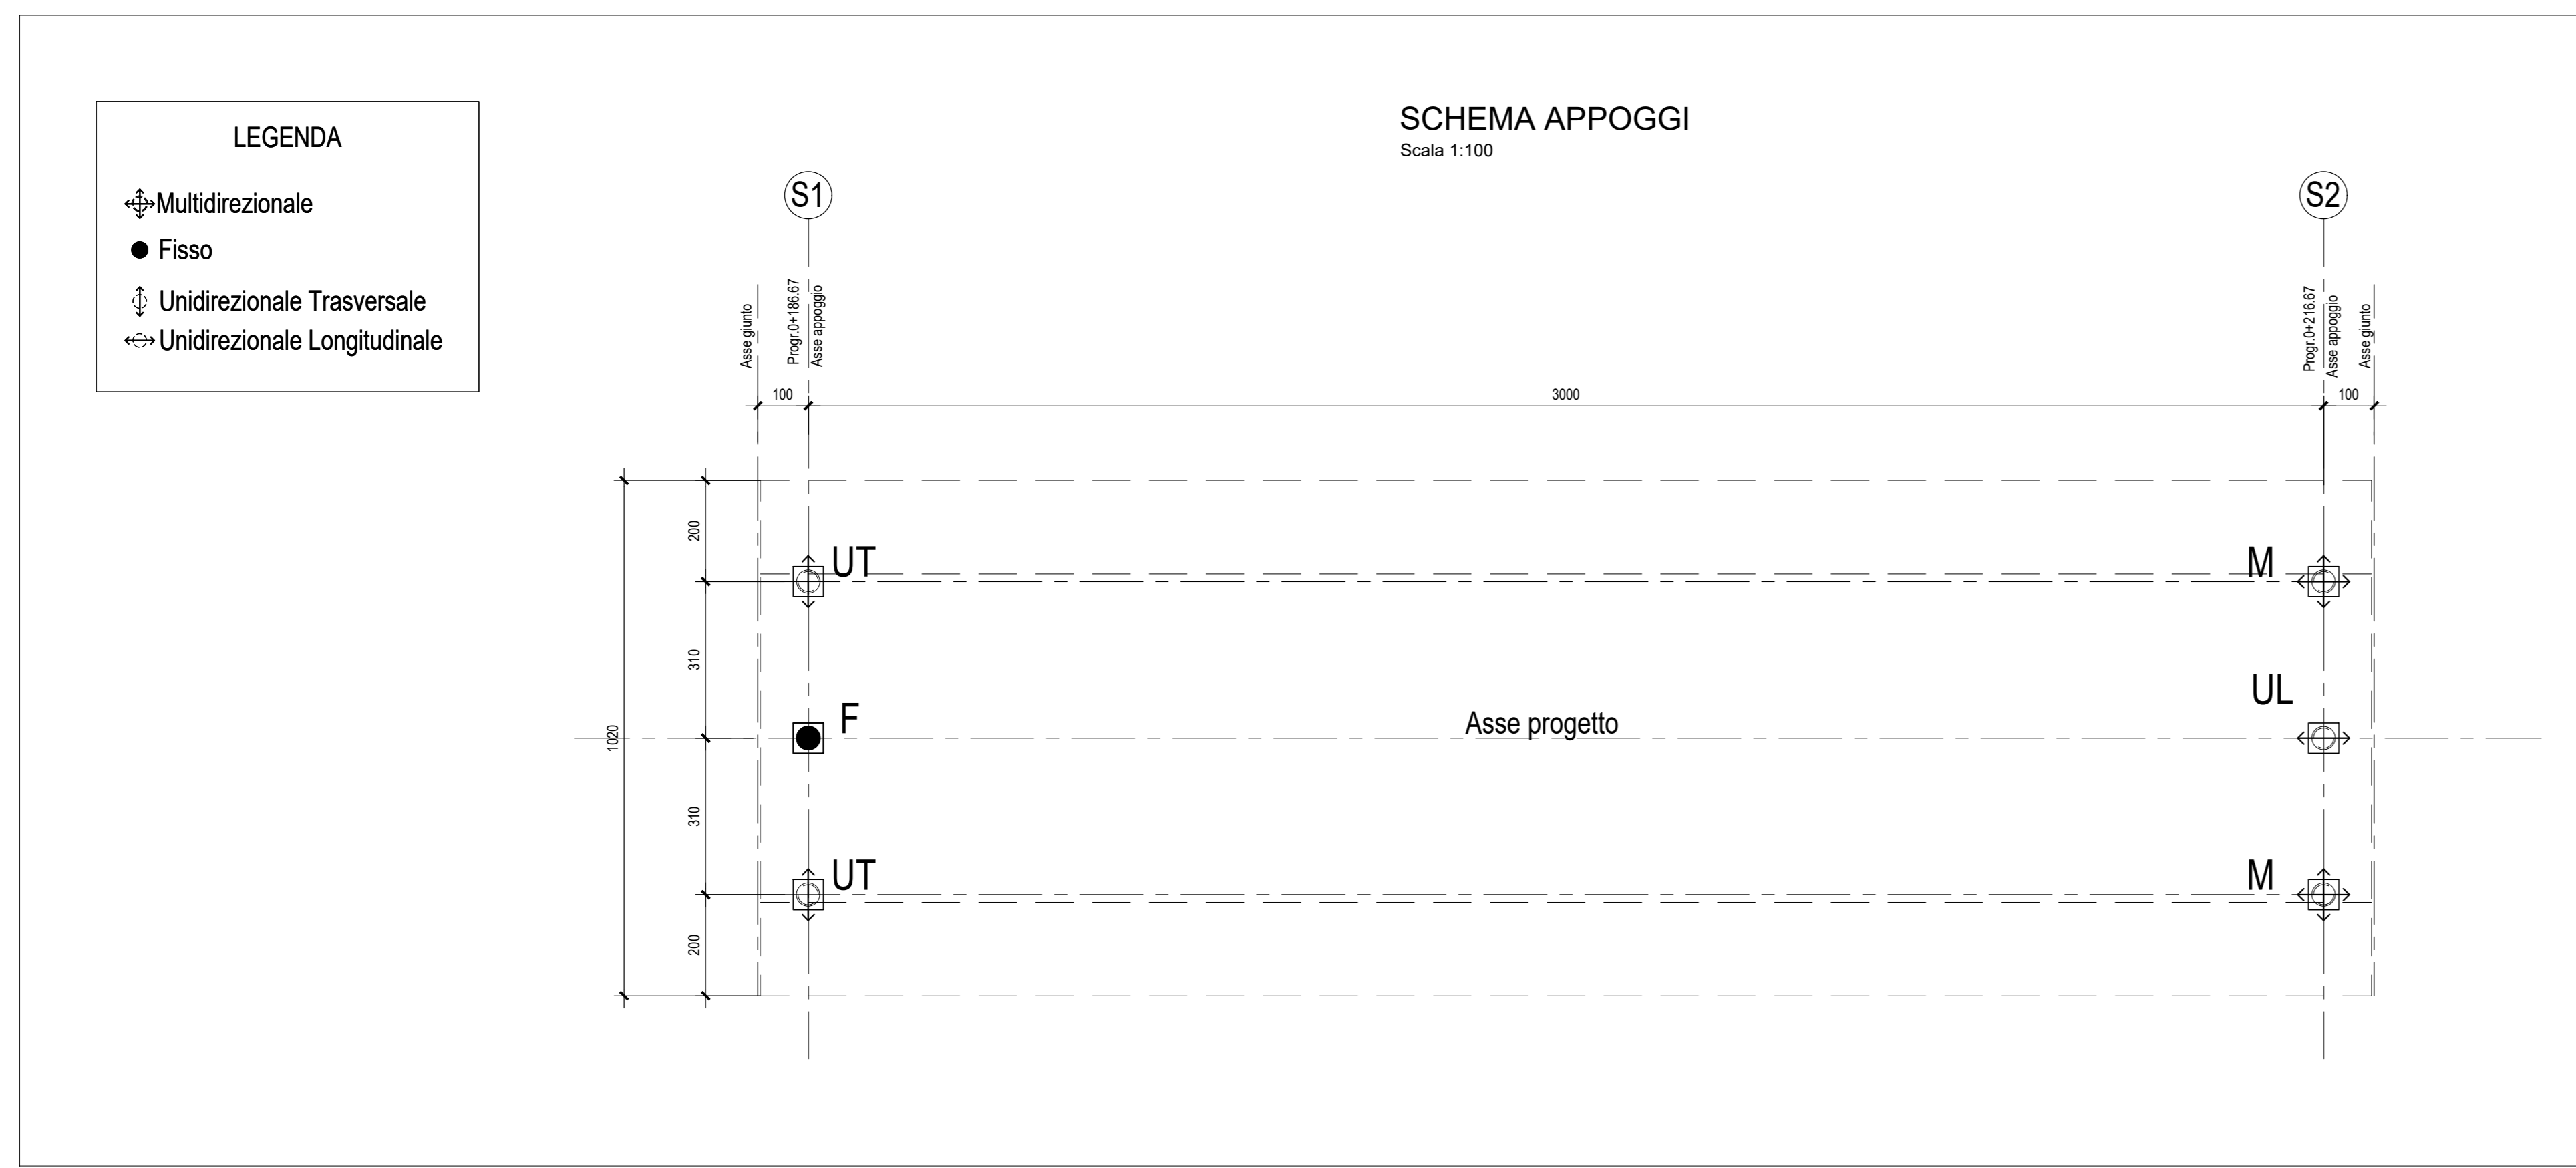

**COMMITTENTE:** RFI - RETE FERROVIARIA ITALIANA - GRUPPO FERROVIE DELLO STATO ITALIANE

**DIREZIONE LAVORI:** ITALFERR - GRUPPO FERROVIE DELLO STATO ITALIANE

**APPALTATORE:** TELESE S.p.A. s.r.l. - Consorzio Edile Società Costruttrici e Scoppiatrici Limitata

**PROGETTAZIONE:** Ghella, ITINERA, SALCEF GROUP, SALCEF, COGET IMPIANTI

**MANDATARIA:** SYSTRA, SWS, SOTECNI

**IL DIRETTORE DELLA PROGETTAZIONE:** Ing. M. Esposito

**PROGETTO ESECUTIVO**

**ITINERARIO NAPOLI-BARI RADDOPPIO TRATTA CANCELLO - BENEVENTO II LOTTO FUNZIONALE FRASSO TELESINO - VITULANO 2° SUBLOTTO TELESE - SAN LORENZO**

**DISEGNO OPERE D'ARTE VIABILITA'**

**NW01 (ex IV.04) - Ponte stradale su Viabilità di collegamento tra S.P.102 e S.P. 88 (NW05) Pianta impalcato, prospetto e schema appoggi**

**APPALTATORE:** Ing. M. Esposito

**SCALA:** 1:100/1:50

COMMESSA	LOTTO	FASE	ENTE	TIPO DOC.	OPERADISCIPLINA	PROGR.	REV.
IF2R	Z2	E	Z2	AZ	NW01010	001	B

Rev.	Descrizione	Redatto	Data	Verificato	Data	Approvato	Data	Autorizzato Data
A	EMISSIONE	C. PIVITI	29/05/2021	G. COPPA	24/05/2021	L. BRILLOZZONE	24/05/2021	
B	REVISIONE A SEGUITO REV.	C. PIVITI	31/10/2021	G. COPPA	31/10/2021	L. BRILLOZZONE	31/10/2021	

n. Elab.: