



PIANTA FONDAZIONI

Scala 1:100

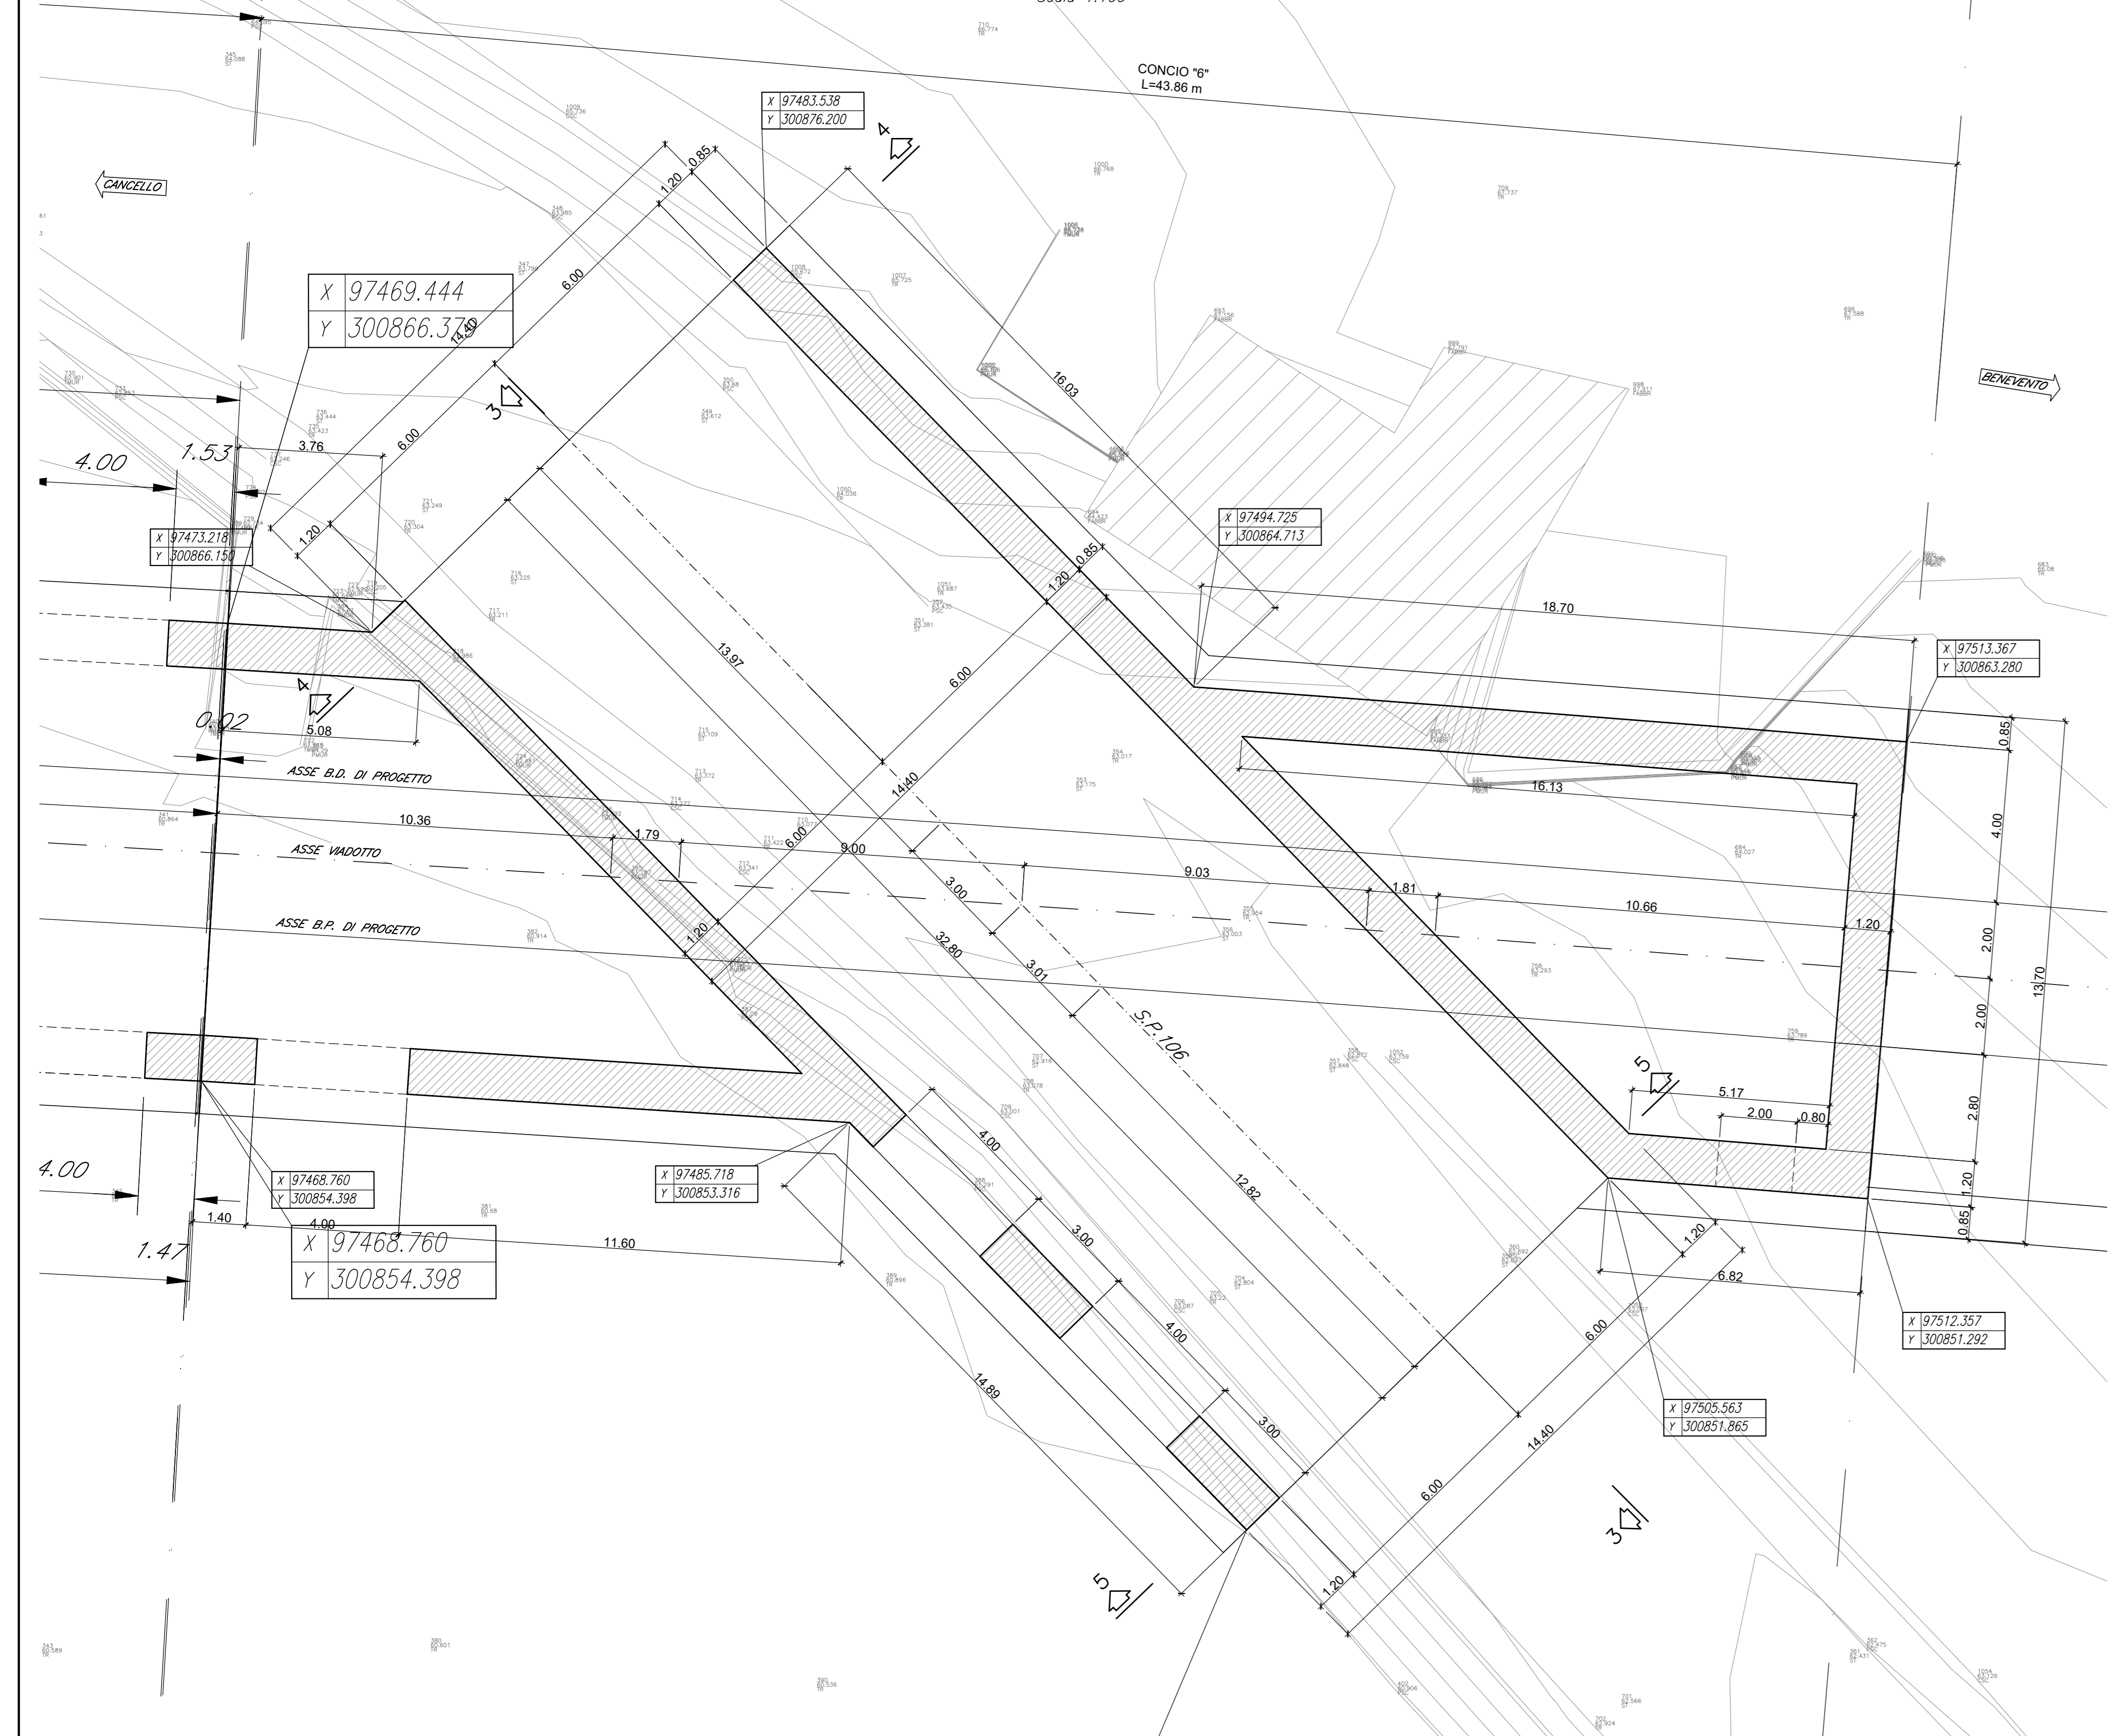


SEZIONE 3-3

Scala 1:100

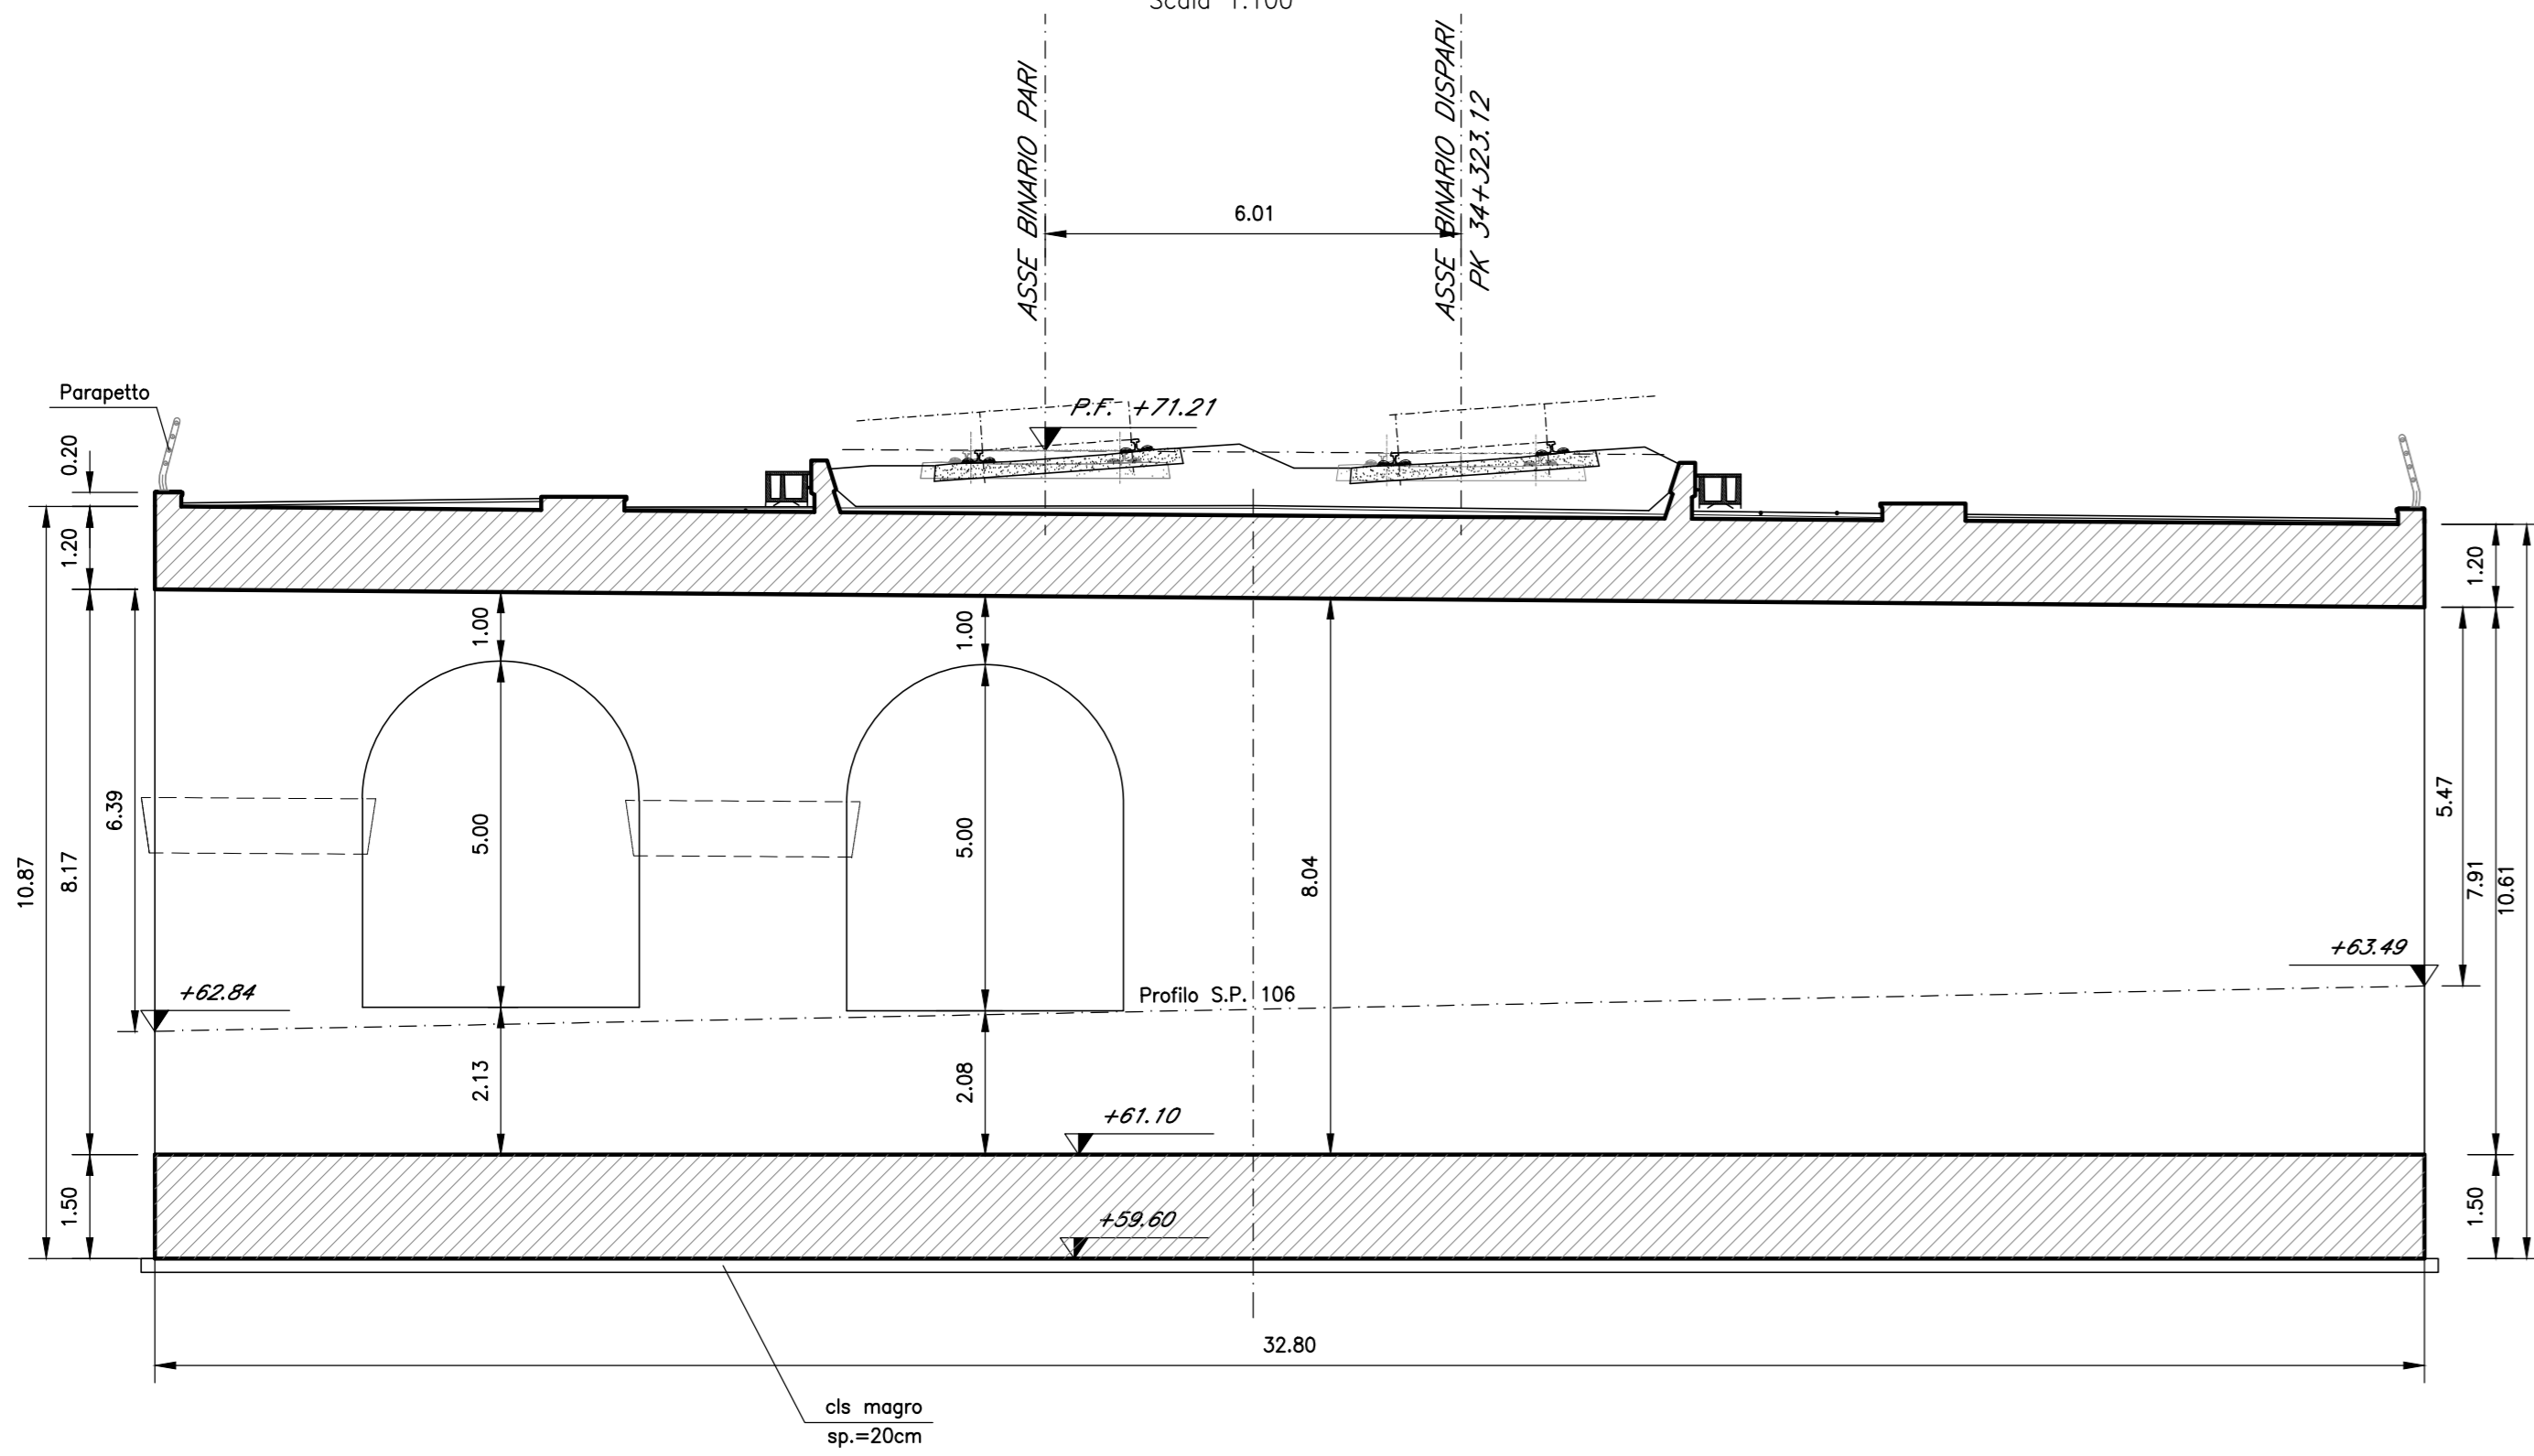


SEZIONE 4-4

Scala 1:50

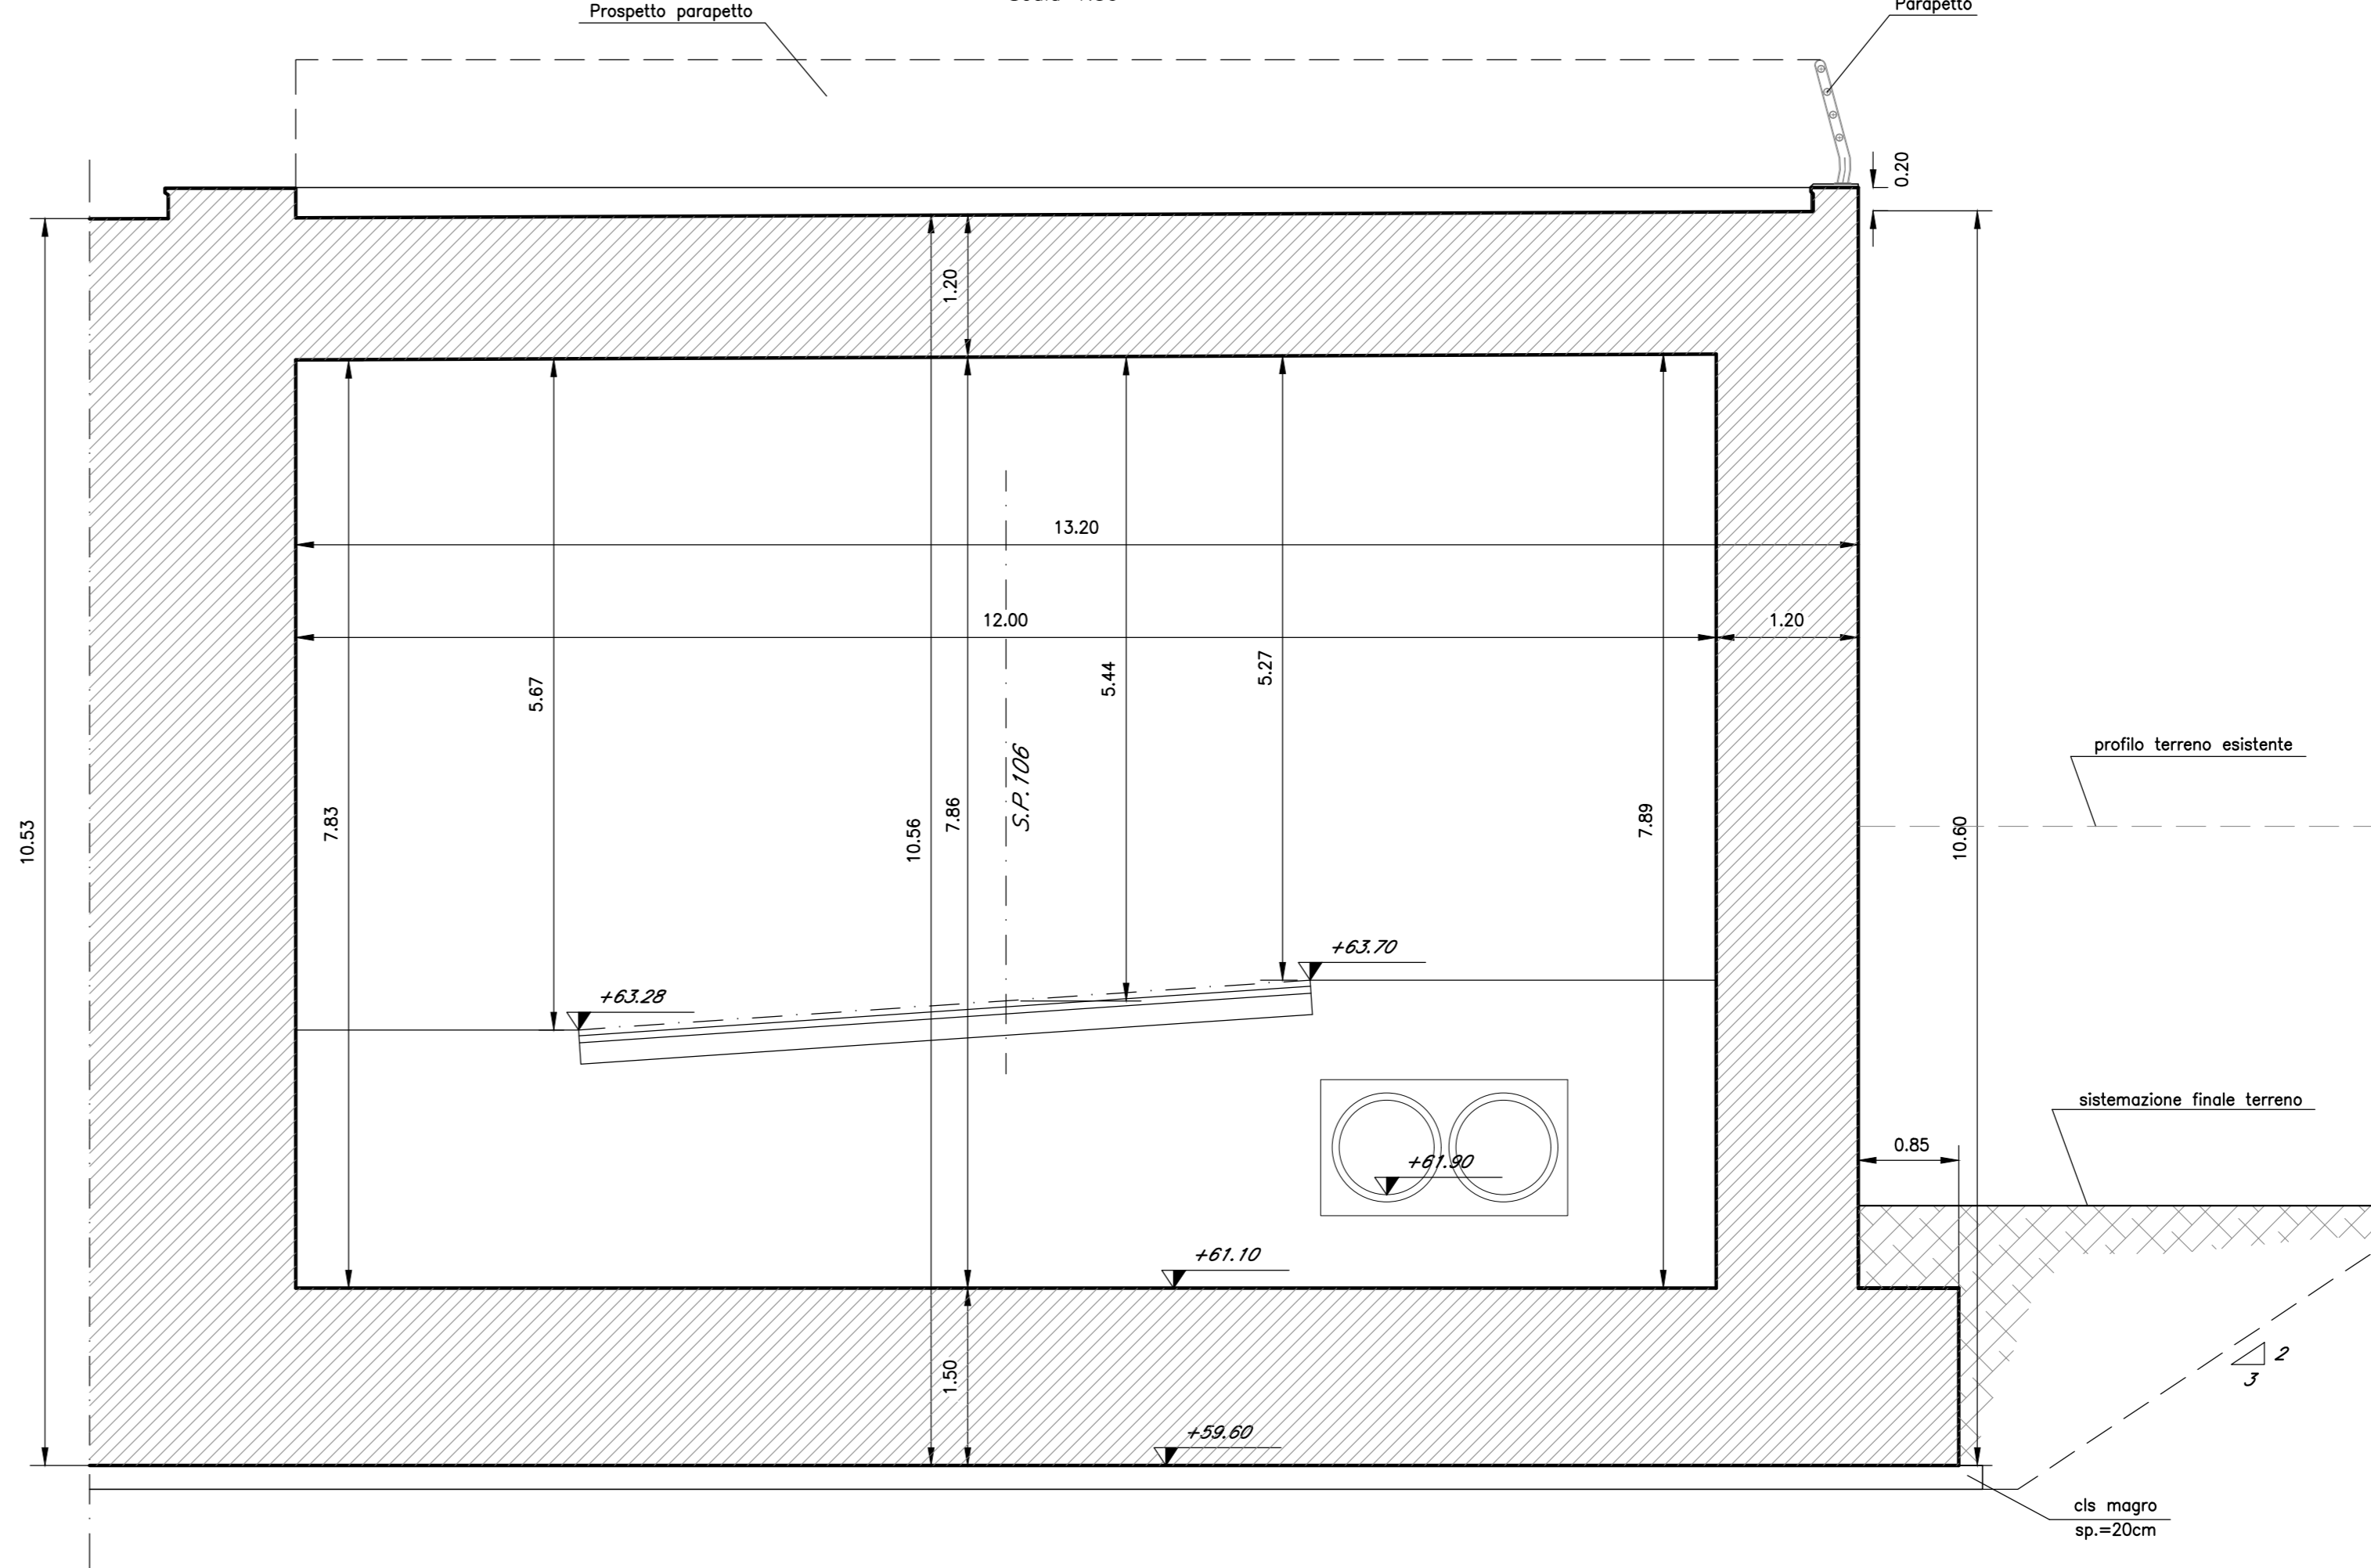


SEZIONE 5-5


Scala 1:50

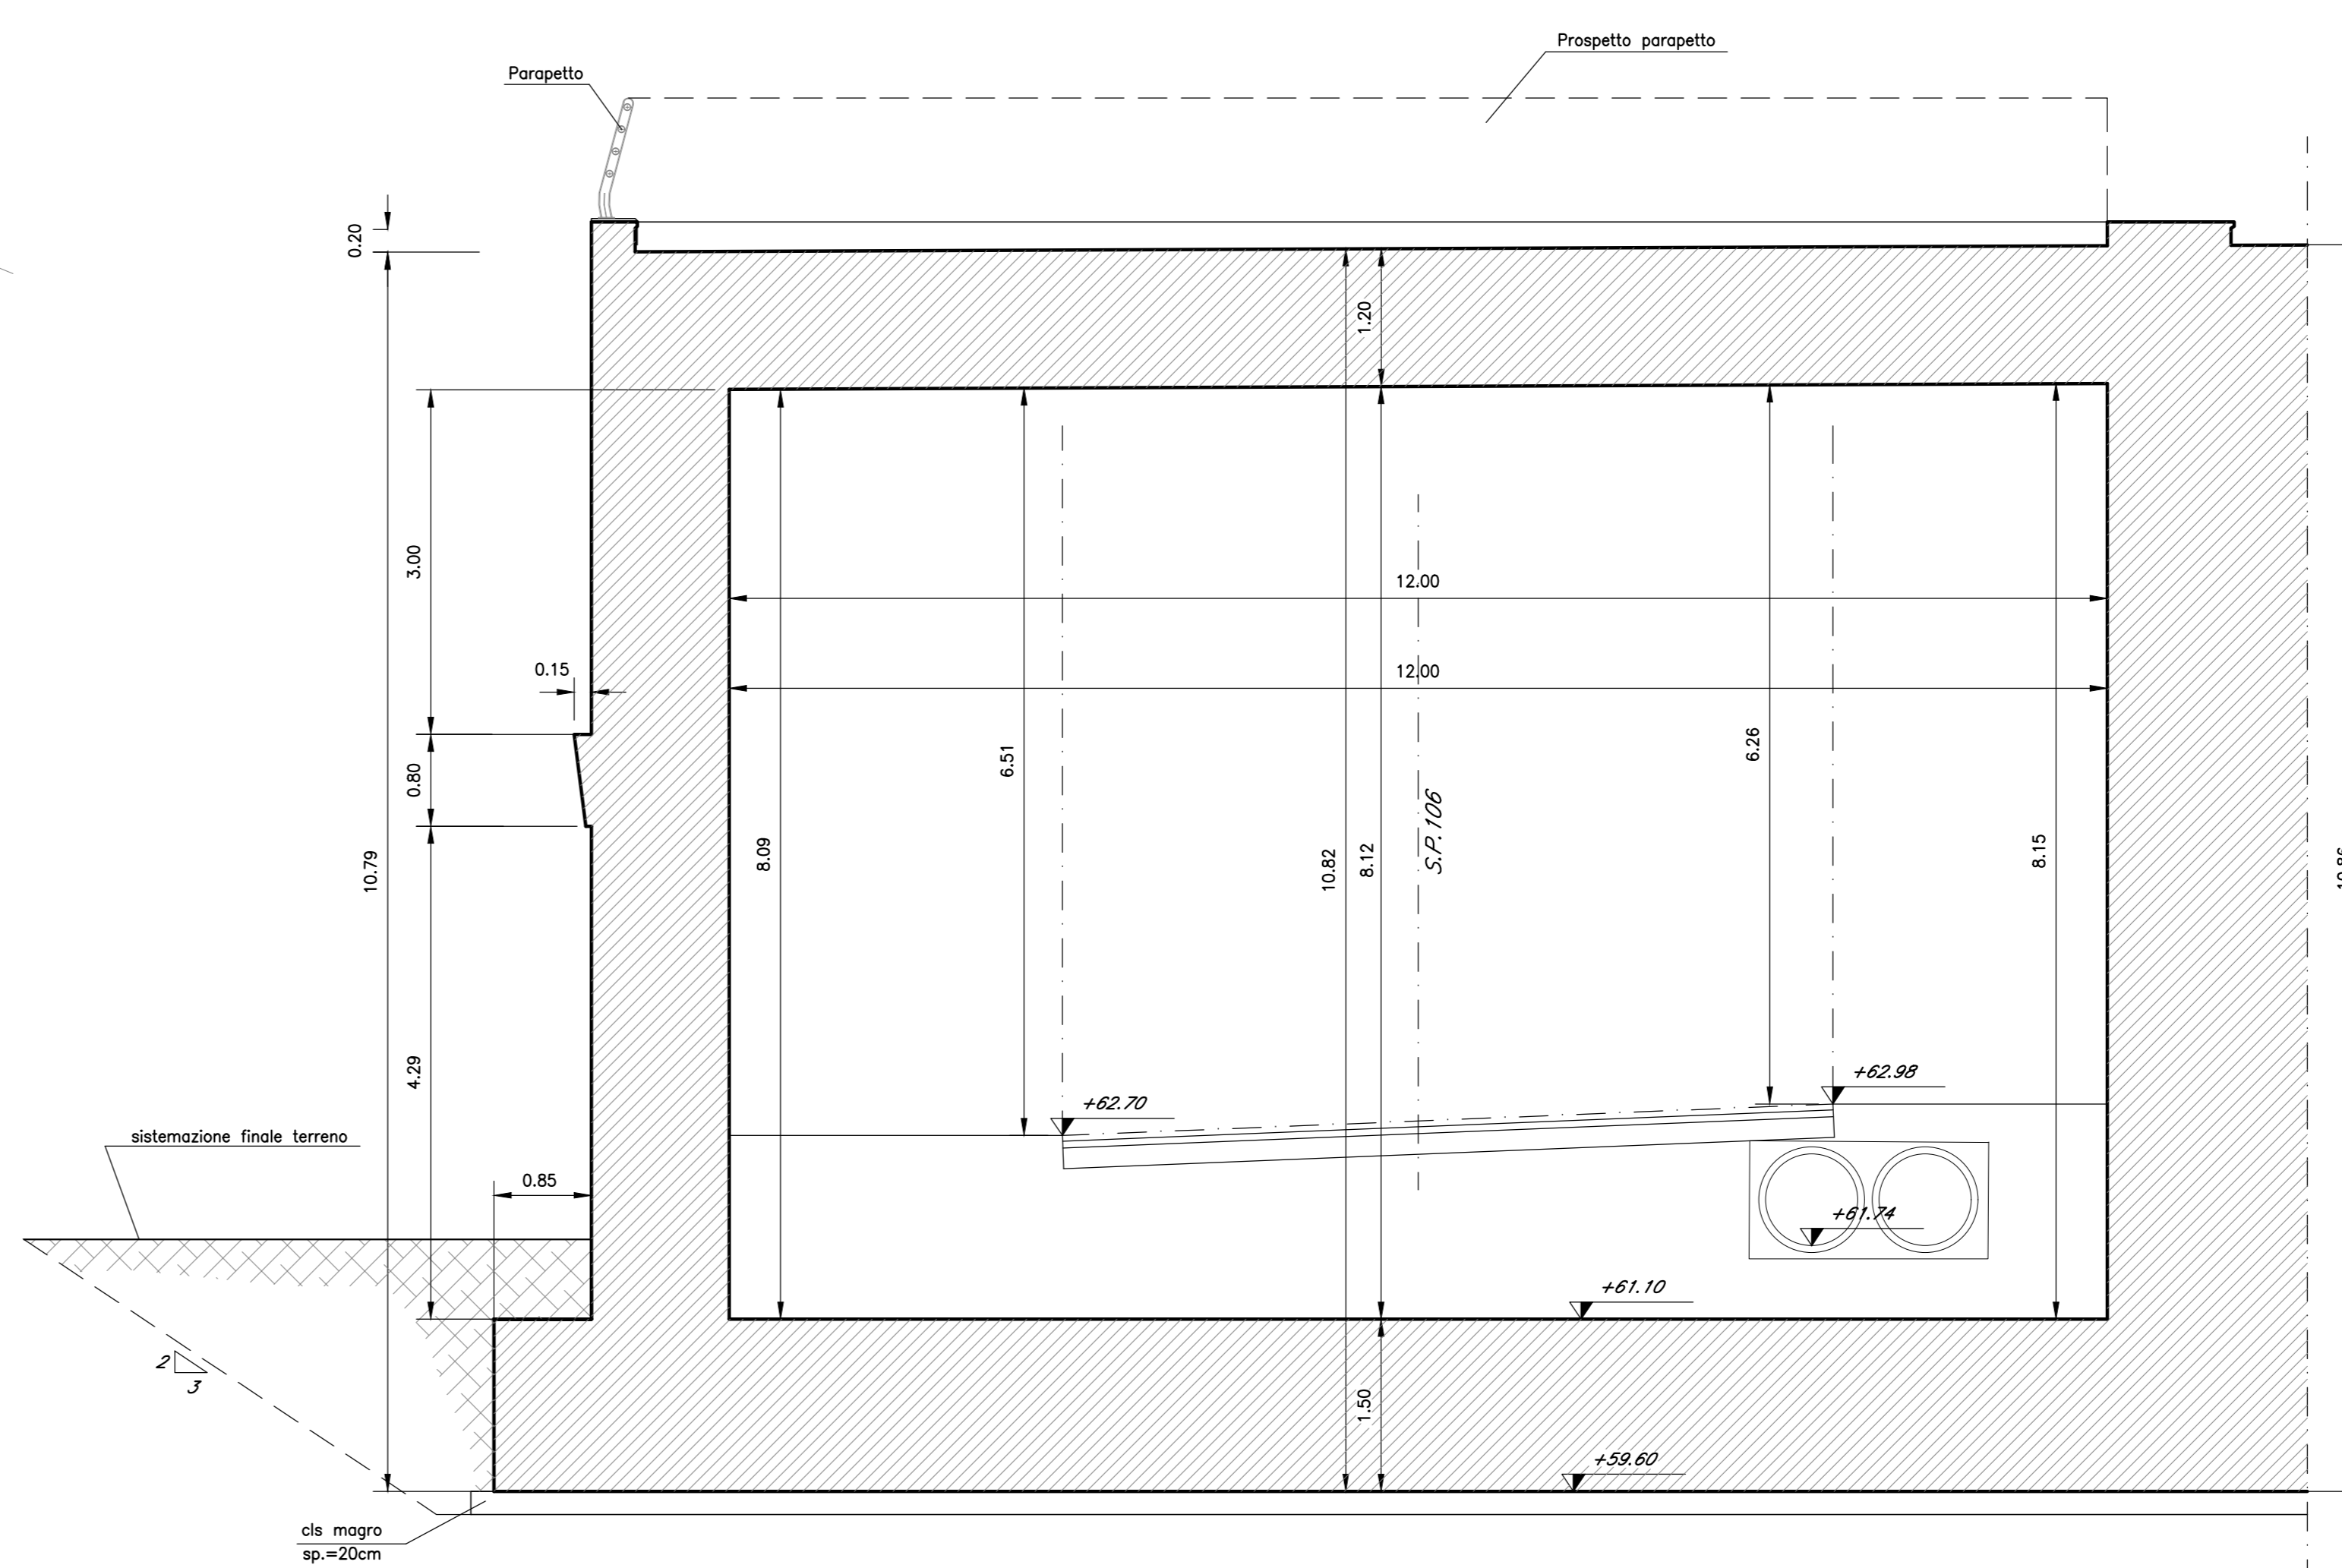

V14 - Viadotto Limata II dal km 34+173.00 al km 34+348.00

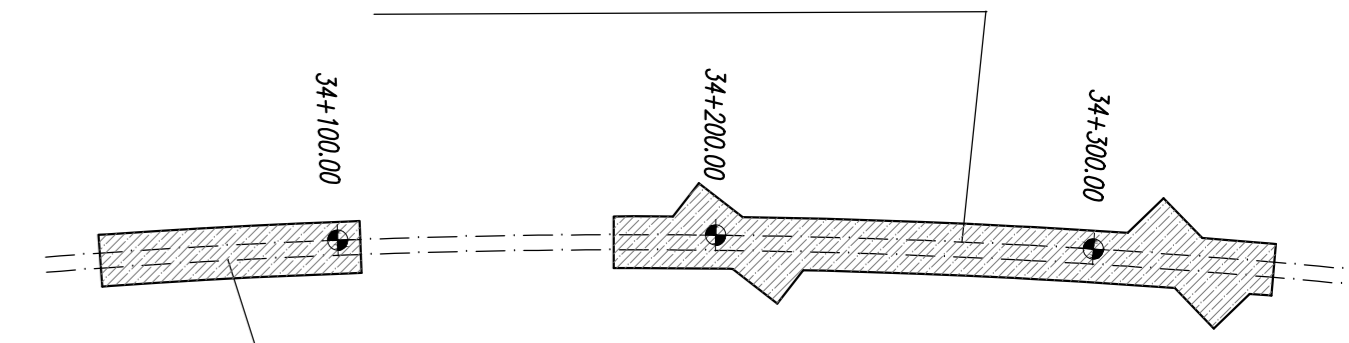

V13 - Viadotto Limata I dal km 34+037.00 al km 34+106.00

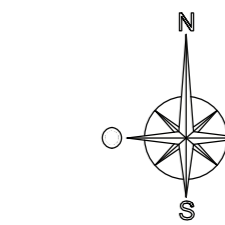

Per tabella materiali ed incidere vedi elaborato: IF2R.2.2.E.ZZ.VI.14.0.0.01 - Tabella Materiali e Incidenze
 Per tutti gli elementi e particolari costruttivi di piattaforma vedi:
 Viadotti ferroviari - Elementi e particolari costruttivi - Tav. 1 di IF2R.1.2.E.ZZ.BC.VI.00.0.001.A
 Viadotti ferroviari - Elementi e particolari costruttivi - Tav. 2 di IF2R.1.2.E.ZZ.BC.VI.00.0.002.A
 Viadotti ferroviari - Elementi e particolari costruttivi - Tav. 3 di IF2R.1.2.E.ZZ.BC.VI.00.0.003.A
 Viadotti ferroviari - Piattaforme e dettagli costruttivi in corrispondenza di Fire Fighting Point (FFP) e Galleria Equivalente - Tav. 1 di IF2R.1.2.E.ZZ.BC.VI.00.0.004.A
 Viadotti ferroviari - Piattaforme e dettagli costruttivi in corrispondenza di Fire Fighting Point (FFP) e Galleria Equivalente - Tav. 2 di IF2R.1.2.E.ZZ.BC.VI.00.0.005.A
 Viadotti ferroviari - Piattaforme e dettagli costruttivi in corrispondenza di Fire Fighting Point (FFP) e Galleria Equivalente - Tav. 3 di IF2R.1.2.E.ZZ.BC.VI.00.0.006.A

COMMITTENTE: **RFI** RETE FERROVIARIA ITALIANA GRUPPO FERROVIE DELLO STATO ITALIANE

DIREZIONE LAVORI: **ITALFERR** GRUPPO FERROVIE DELLO STATO ITALIANE

APPALTATORE: **TELESE S.p.A. r.l.** Consorzio Telese Società Consortile a Scoperta Limitata

PROGETTAZIONE: **Ghella** CONSULTING ITALIA, **ITINERA**, **SALCEF** CONSTRUCTION, **COGET IMPIANTI**

MANDATARIA: **SYSTRA**, **SWS**, **SOTECNI**

PROGETTO ESECUTIVO

ITINERARIO NAPOLI-BARI RADDOPPIO TRATTA CANCELLO - BENEVENTO II LOTTO FUNZIONALE FRASSO TELESINO - VITULANO 2° SUBLOTTO TELESE - SAN LORENZO

DISEGNO: PONTI E VIADOTTI DI LINEA V14 Viadotto dal km 34+173 al km 34+348 Viadotto Limata II Concio "6°" piante e sezioni

APPALTATORE: **Ing. M. Esposito**

COMMESSA: **IF2R** LOTTO: **22** FASE: **E** ENTE: **ZZ** TIPO DOC.: **AZ** OPERA/DISCIPLINA: **V14** PROG.: **1400** REV.: **002**

Rev.	Descrizione	Redatto	Data	Verificato	Data	Approvato	Data	Autorizzato Data
A	EMISSIONE	C. PNTI	20/02/21	G. COPPA	24/02/21	L. BRUZZONE	24/02/21	
B	REVISIONE A SEGUITO REV.	C. PNTI	31/10/2021	G. COPPA	31/10/2021	L. BRUZZONE	31/10/2021	