




PIANTA FONDAZIONI
Scala 1:100

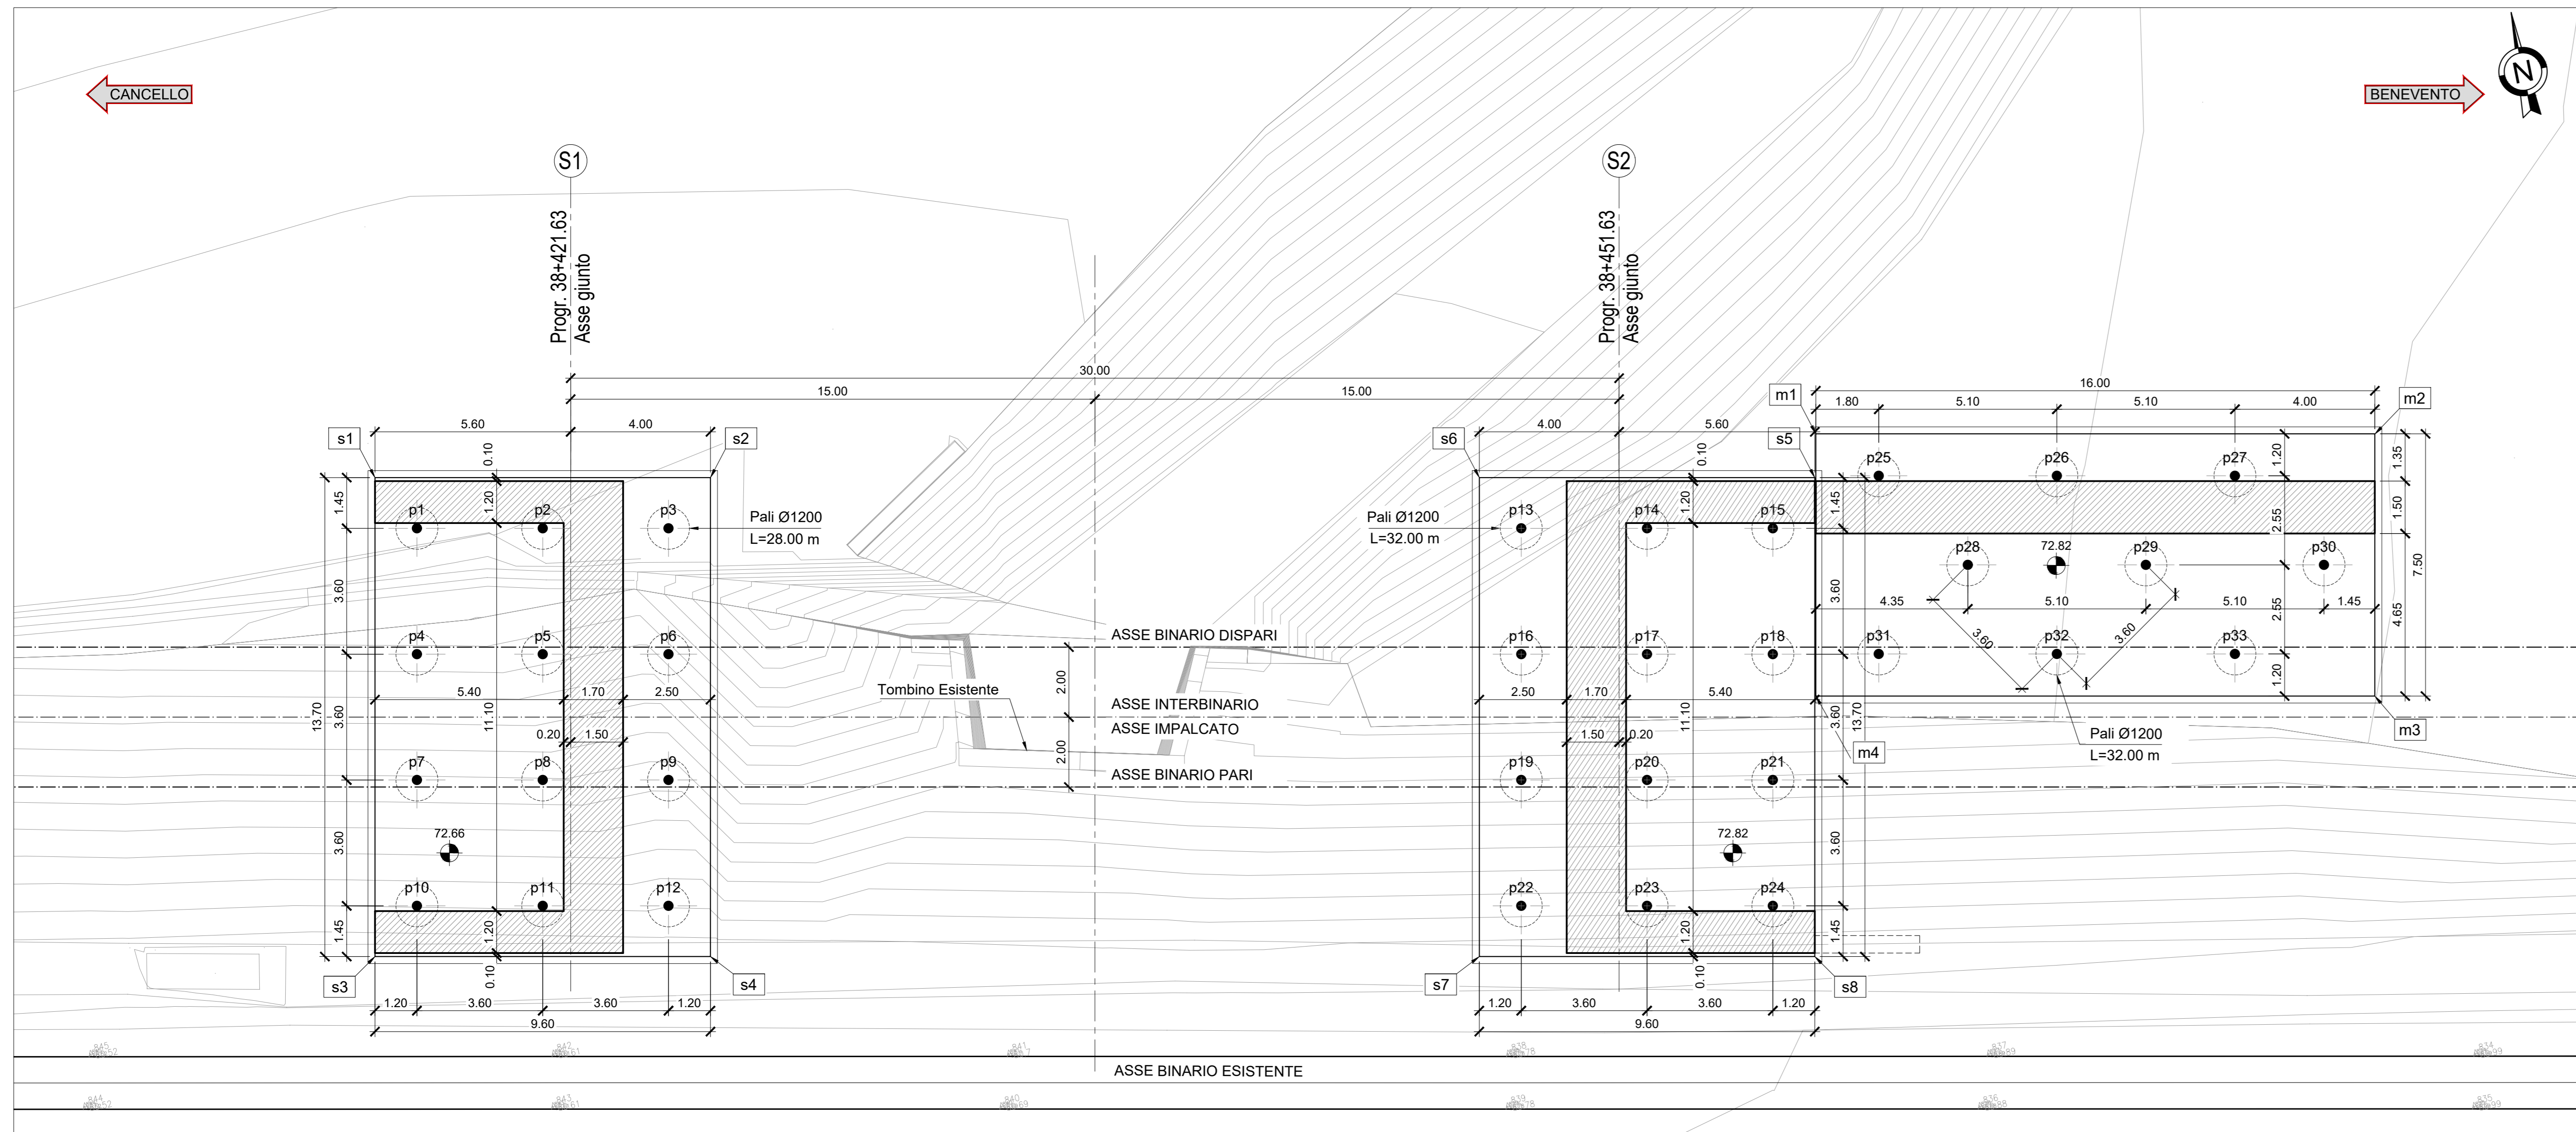


PROSPETTO LONGITUDINALE
Scala 1:100

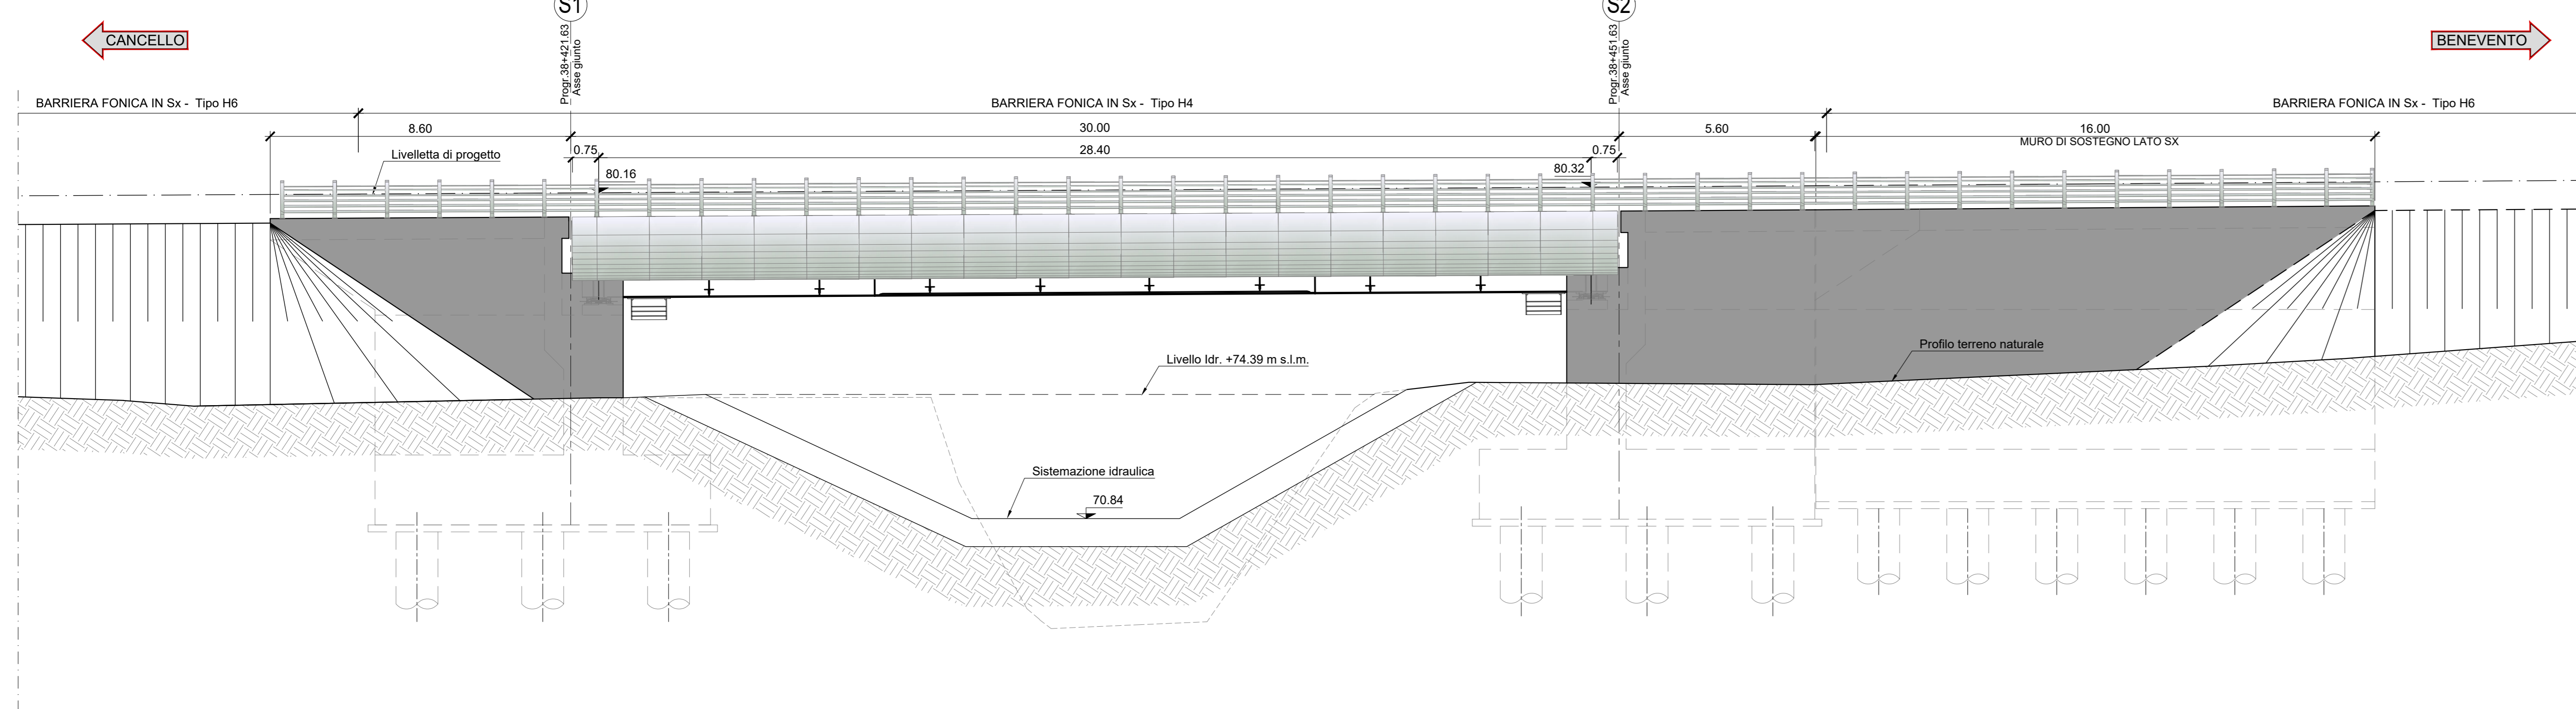


SEZIONE LONGITUDINALE
IN ASSE IMPALCATO
Scala 1:100

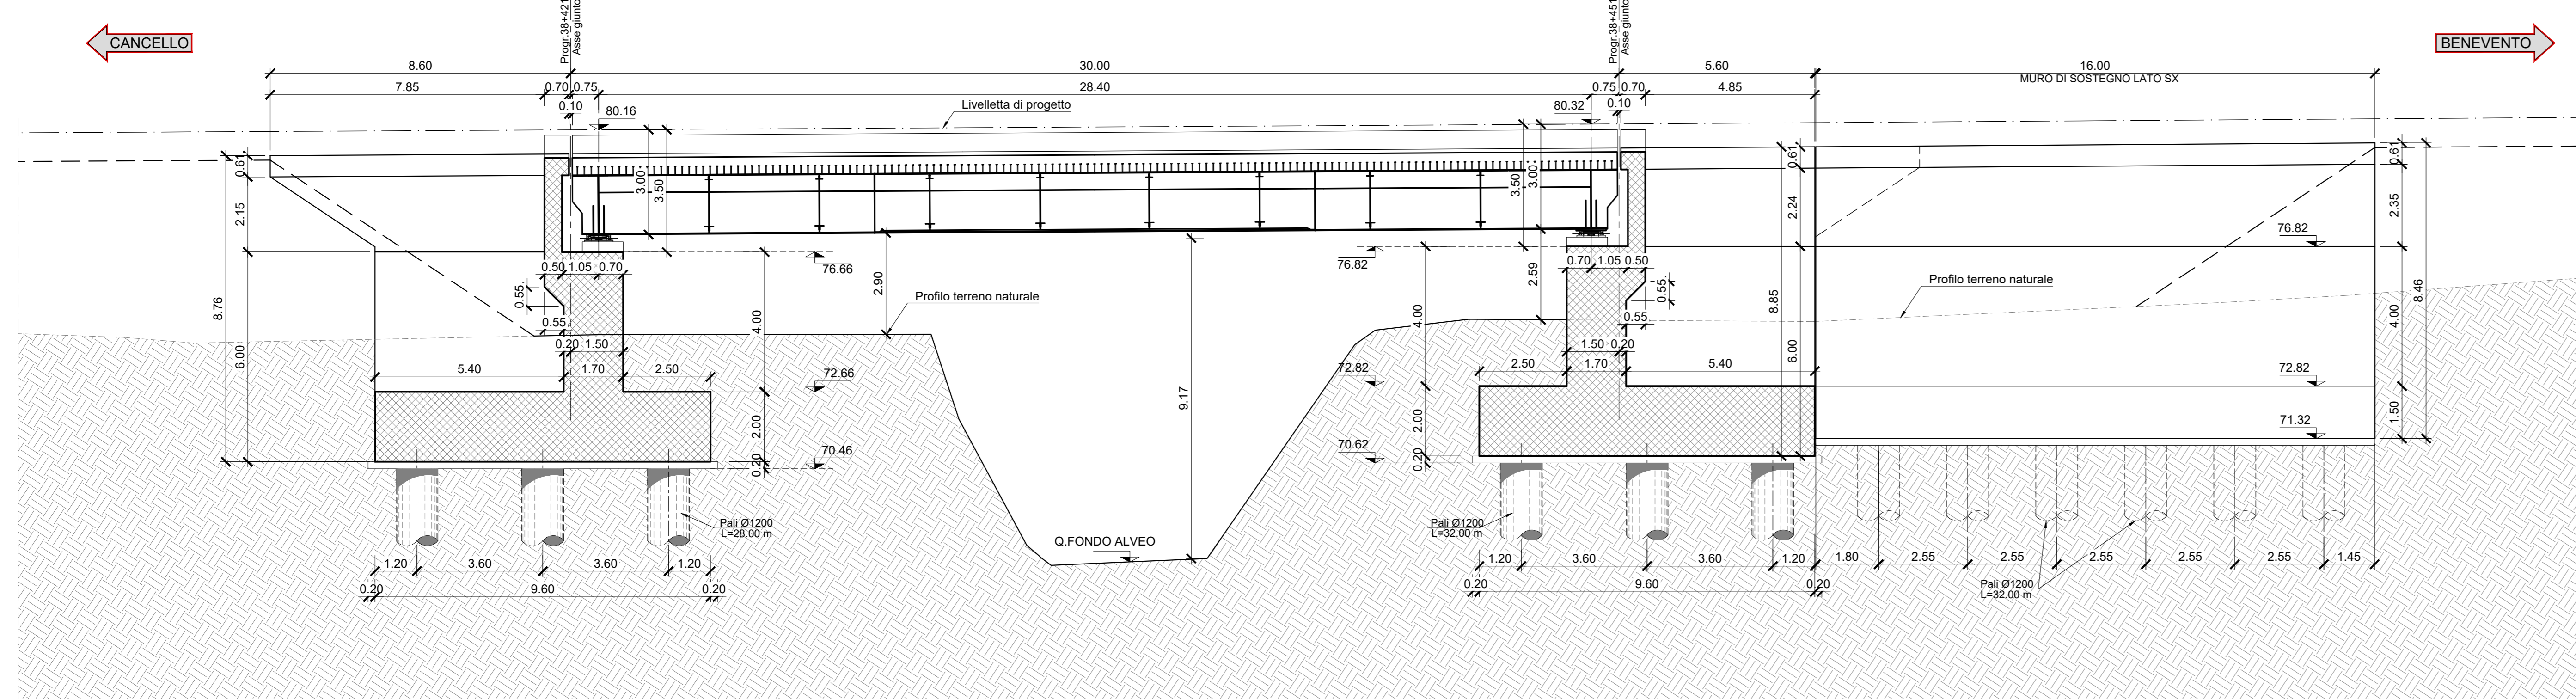

SEZIONE TRASVERSALE
SPALLA S1
Scala 1:50

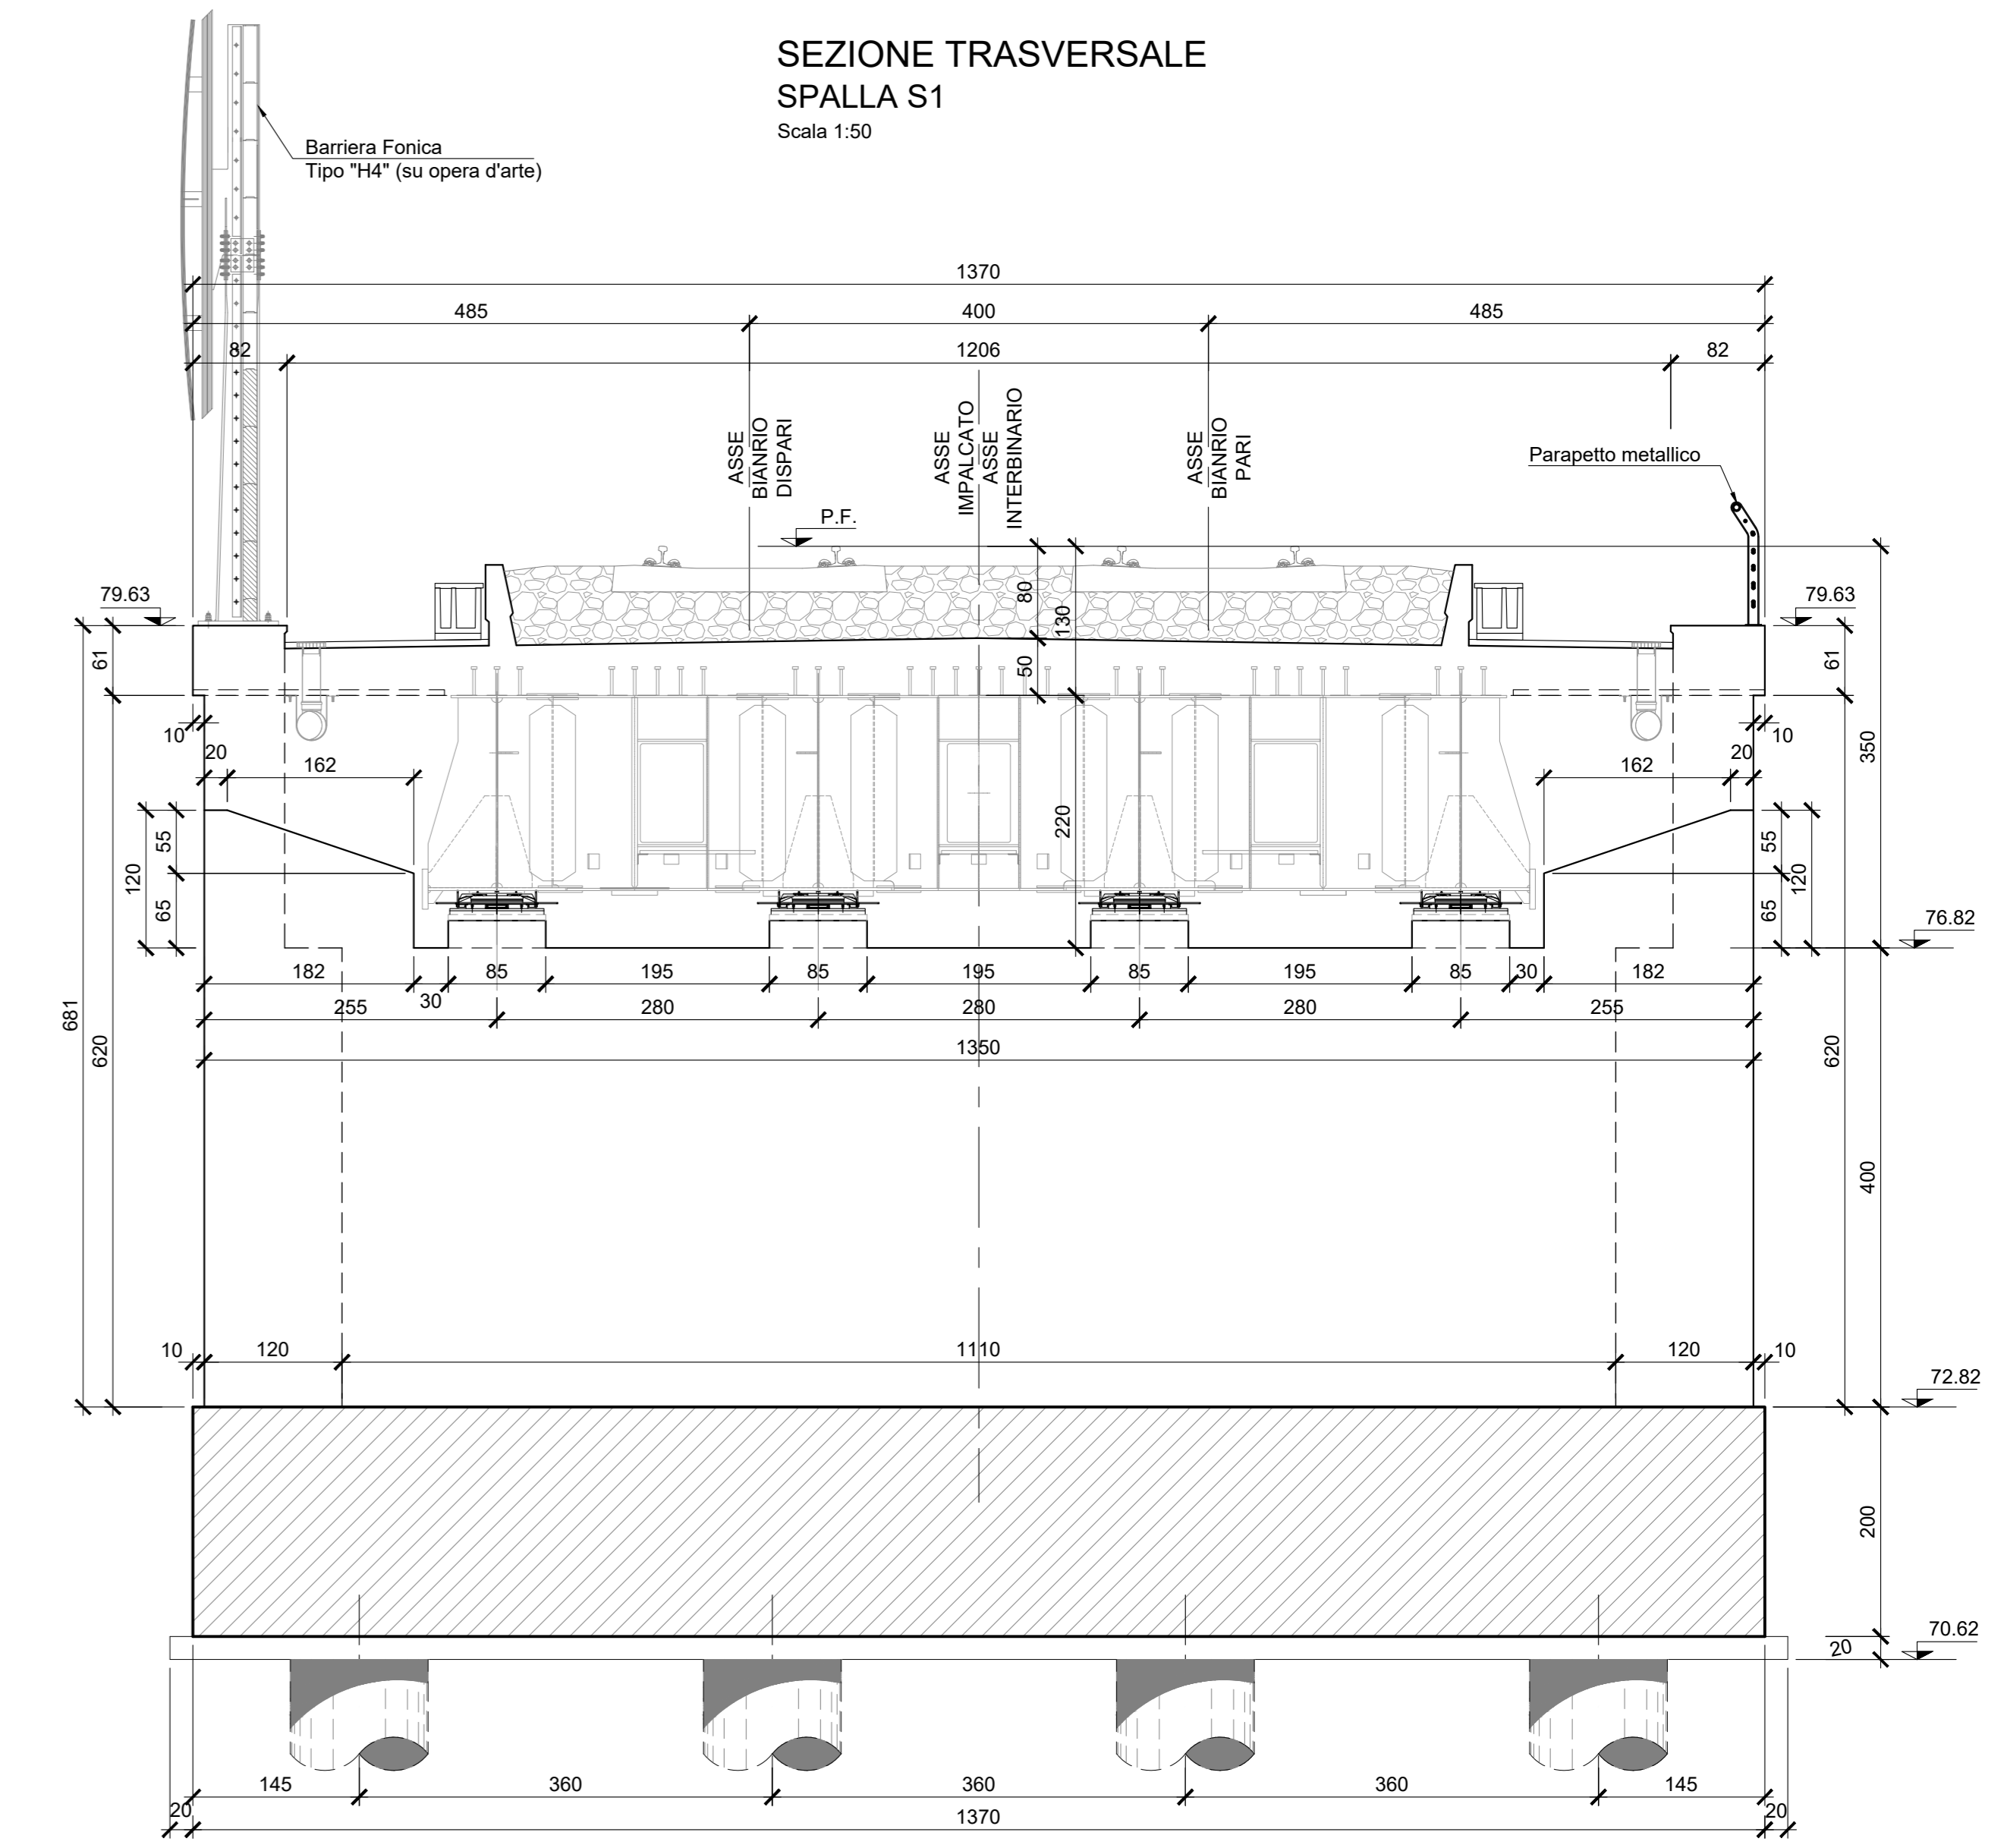

SEZIONE TRASVERSALE IN MEZZERIA
Scala 1:50

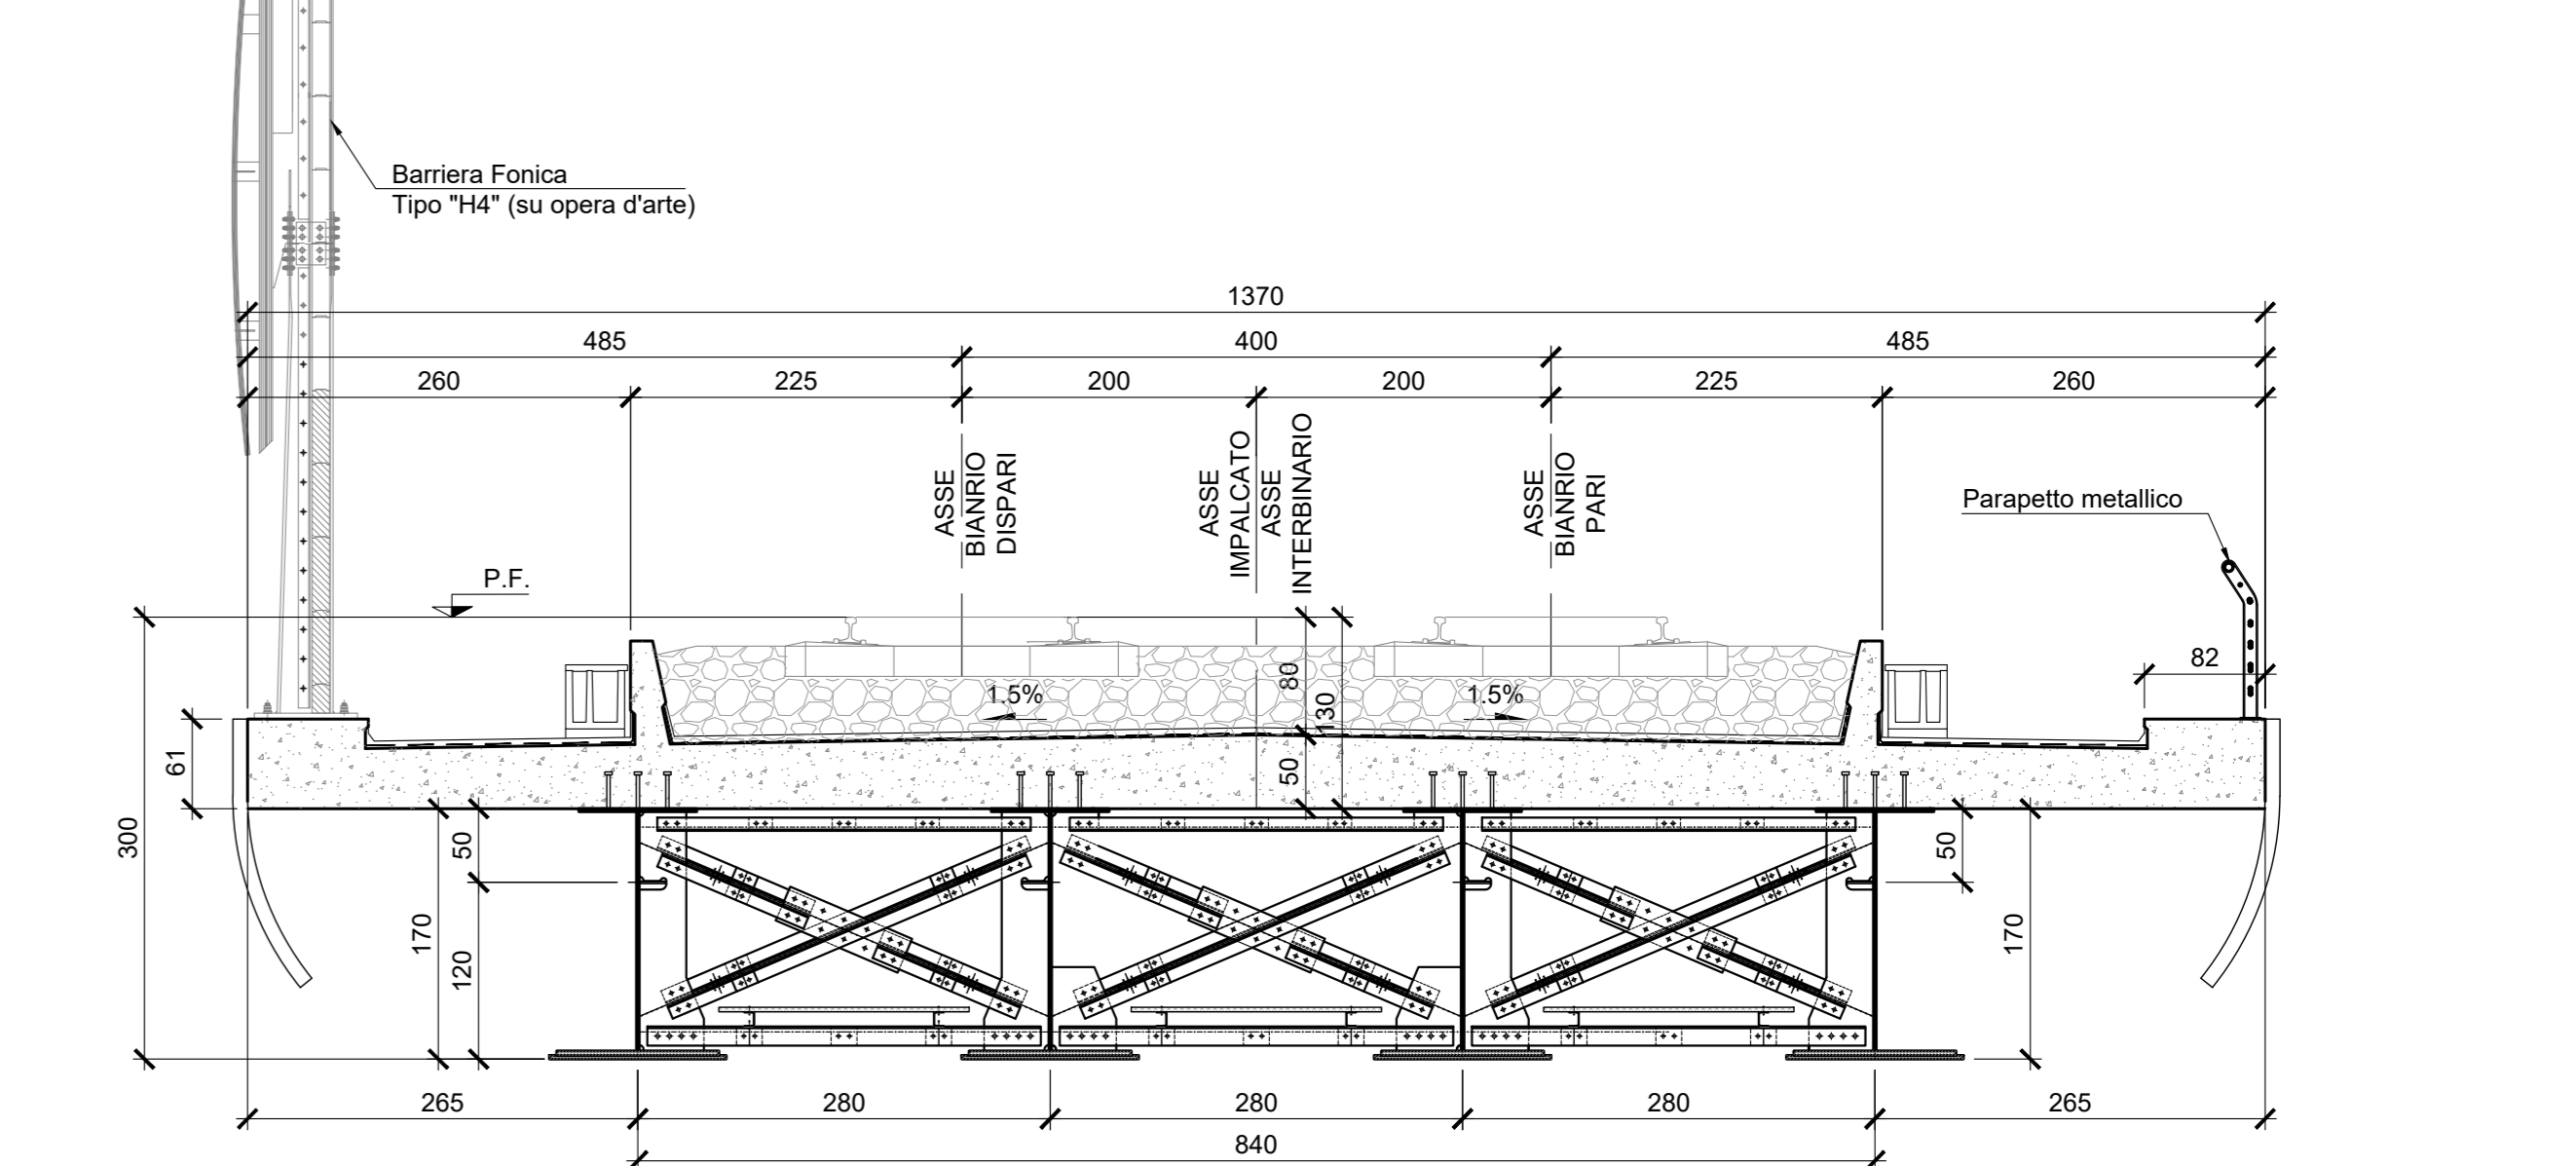

NOTA BENE:
PER LA TABELLA MATERIALI SI RIMANDA ALL'ELABORATO SPECIFICO:
"TABELLE MATERIALI E INCIDENZE" - IPZR.2.2.E.ZZ.TT.VI.18.0.001

COORDINATE VERTICI

| VERTICI | x | y | VERTICI | x | y |
|---------|---------------|---------------|---------|---------------|---------------|
| s1 | x=101391.1499 | y=299811.1054 | m1 | x=101431.8114 | y=299804.1685 |
| s2 | x=101400.5599 | y=299809.2050 | m2 | x=101447.4949 | y=299801.0022 |
| s3 | x=101388.4377 | y=299797.6766 | m3 | x=101446.0102 | y=299793.6506 |
| s4 | x=101397.8477 | y=299795.7761 | m4 | x=101430.3268 | y=299796.8181 |
| s5 | x=101431.5345 | y=299802.9492 | | | |
| s6 | x=101422.1245 | y=299804.8497 | | | |
| s7 | x=101419.4123 | y=299791.4208 | | | |
| s8 | x=101428.8223 | y=299789.5203 | | | |

| VERTICI | x | y | VERTICI | x | y |
|---------|---------------|---------------|---------|---------------|---------------|
| p1 | x=101392.0391 | y=299809.4466 | p25 | x=101433.3384 | y=299802.6371 |
| p2 | x=101395.5678 | y=299808.7339 | p26 | x=101438.3337 | y=299801.6282 |
| p3 | x=101399.0966 | y=299808.0212 | p27 | x=101443.3290 | y=299800.6193 |
| p4 | x=101391.3264 | y=299805.9178 | p28 | x=101435.3316 | y=299799.6350 |
| p5 | x=101394.8552 | y=299805.2051 | p29 | x=101440.3269 | y=299798.6261 |
| p6 | x=101398.3839 | y=299804.4925 | p30 | x=101445.3222 | y=299797.6172 |
| p7 | x=101390.6137 | y=299802.3891 | p31 | x=101432.3295 | y=299797.6148 |
| p8 | x=101394.1425 | y=299801.6764 | p32 | x=101437.3248 | y=299796.6329 |
| p9 | x=101397.6712 | y=299800.9637 | p33 | x=101442.3202 | y=299795.6240 |
| p10 | x=101389.9010 | y=299798.8603 | | | |
| p11 | x=101393.4298 | y=299798.1476 | | | |
| p12 | x=101396.9585 | y=299797.4350 | | | |
| p13 | x=101423.0137 | y=299803.1908 | | | |
| p14 | x=101426.5424 | y=299802.4781 | | | |
| p15 | x=101430.0712 | y=299801.7655 | | | |
| p16 | x=101422.3010 | y=299799.6621 | | | |
| p17 | x=101425.8298 | y=299798.9494 | | | |
| p18 | x=101429.3585 | y=299798.2367 | | | |
| p19 | x=101421.5883 | y=299796.1333 | | | |
| p20 | x=101425.1171 | y=299795.4206 | | | |
| p21 | x=101428.6458 | y=299794.7080 | | | |
| p22 | x=101420.8756 | y=299792.6046 | | | |
| p23 | x=101424.4044 | y=299791.8919 | | | |
| p24 | x=101427.9331 | y=299791.1792 | | | |

COMMITTENTE: **RFI** RETE FERROVIARIA ITALIANA GRUPPO FERROVIE DELLO STATO ITALIANE

DIREZIONE LAVORI: **ITALFERR** GRUPPO FERROVIE DELLO STATO ITALIANE

APPALTATORE: **TELESE S.p.A. r.l.** Casa di Via S. Maria Maddalena 10 - 81021 - Caserta

PROGETTAZIONE: **Ghella** **ITINERA** **SALCEF** **COGET IMPIANTI**

MANDATARIA: **SYSTRA** **SWS** **SOTECNI**

EL DIRETTORE DELLA PROGETTAZIONE: **Ing. M. L. LORO**

PROGETTO ESECUTIVO

ITINERARIO NAPOLI-BARI
RADDOPPIO TRATTA CANCELLO - BENEVENTO
II LOTTO FUNZIONALE FRASSO TELESINO - VITULANO
2° SUBLOTTO TELESE - SAN LORENZO

DISEGNO
PONTI E VIADOTTI
V18 - Ponte Fornace - PONTE dal km 38+421.63 al km 38+451.63

Pianta fondazioni, Prospetto longitudinale, Sezione trasversale e longitudinale

APPALTATORE: **Ing. M. LORO**

SCALA: **VARIE**

| COMMESSA | LOTTO | FASE | ENTE | TIPO DOC. | OPERAZIONE | DISCIPLINA | PROGR. | REV. |
|----------|-------|------|------|-----------|------------|------------|--------|------|
| IFZR | 2.2 | E | ZZ | AZ | V11800 | 001 | B | |

| Rev. | Descrizione | Redatto | Data | Verificato | Data | Approvato | Data | Autore/Rev. Data |
|------|----------------------------------|----------|----------|------------|----------|-------------|----------|------------------|
| A | EMISSIONE | E. RICCI | 24/06/21 | G. CARONIA | 24/06/21 | L. BRUNZONI | 24/06/21 | ELABORAZIONE |
| B | REVISIONE A REGISTRO STRUTTURALE | E. RICCI | 28/10/21 | G. CARONIA | 27/10/21 | L. BRUNZONI | 27/10/21 | REVISIONE |

File: IPZR.2.2.E.ZZ.AZ.VI.18.0.001.B.dwg n. Elab.