



PROSPETTO PARATIA
Scala 1:50

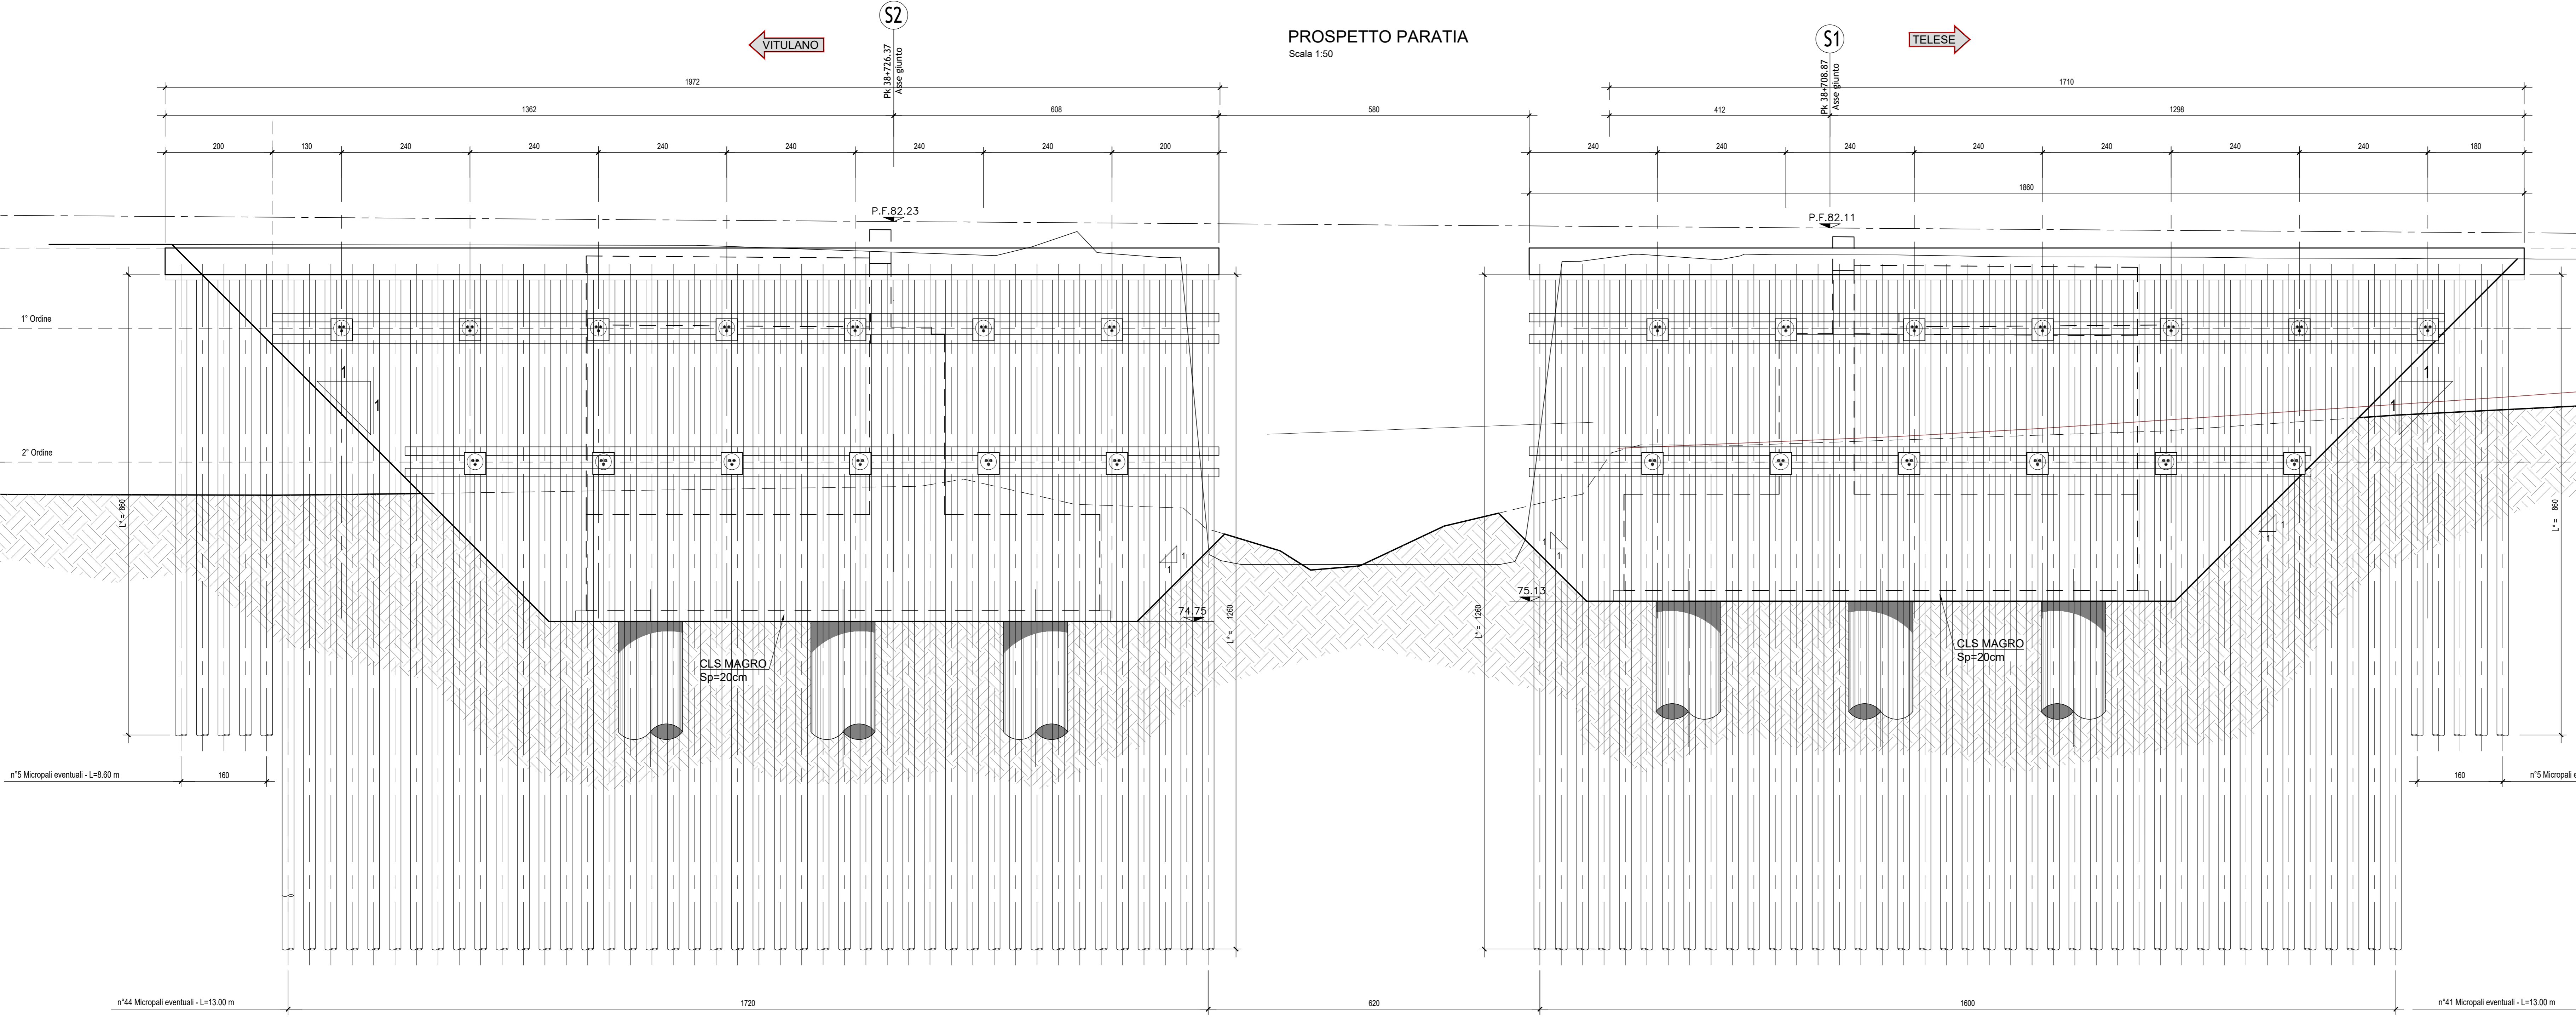

NOTE:
Per tabella materiali ed incidenze vedi elaborato:
IF2R.2.2.E.ZZ.TT.VI.19.0.0.001 - Tabella Materiali e Incidenze

STRALCIO PROSPETTO PARATIA
Scala 1:10

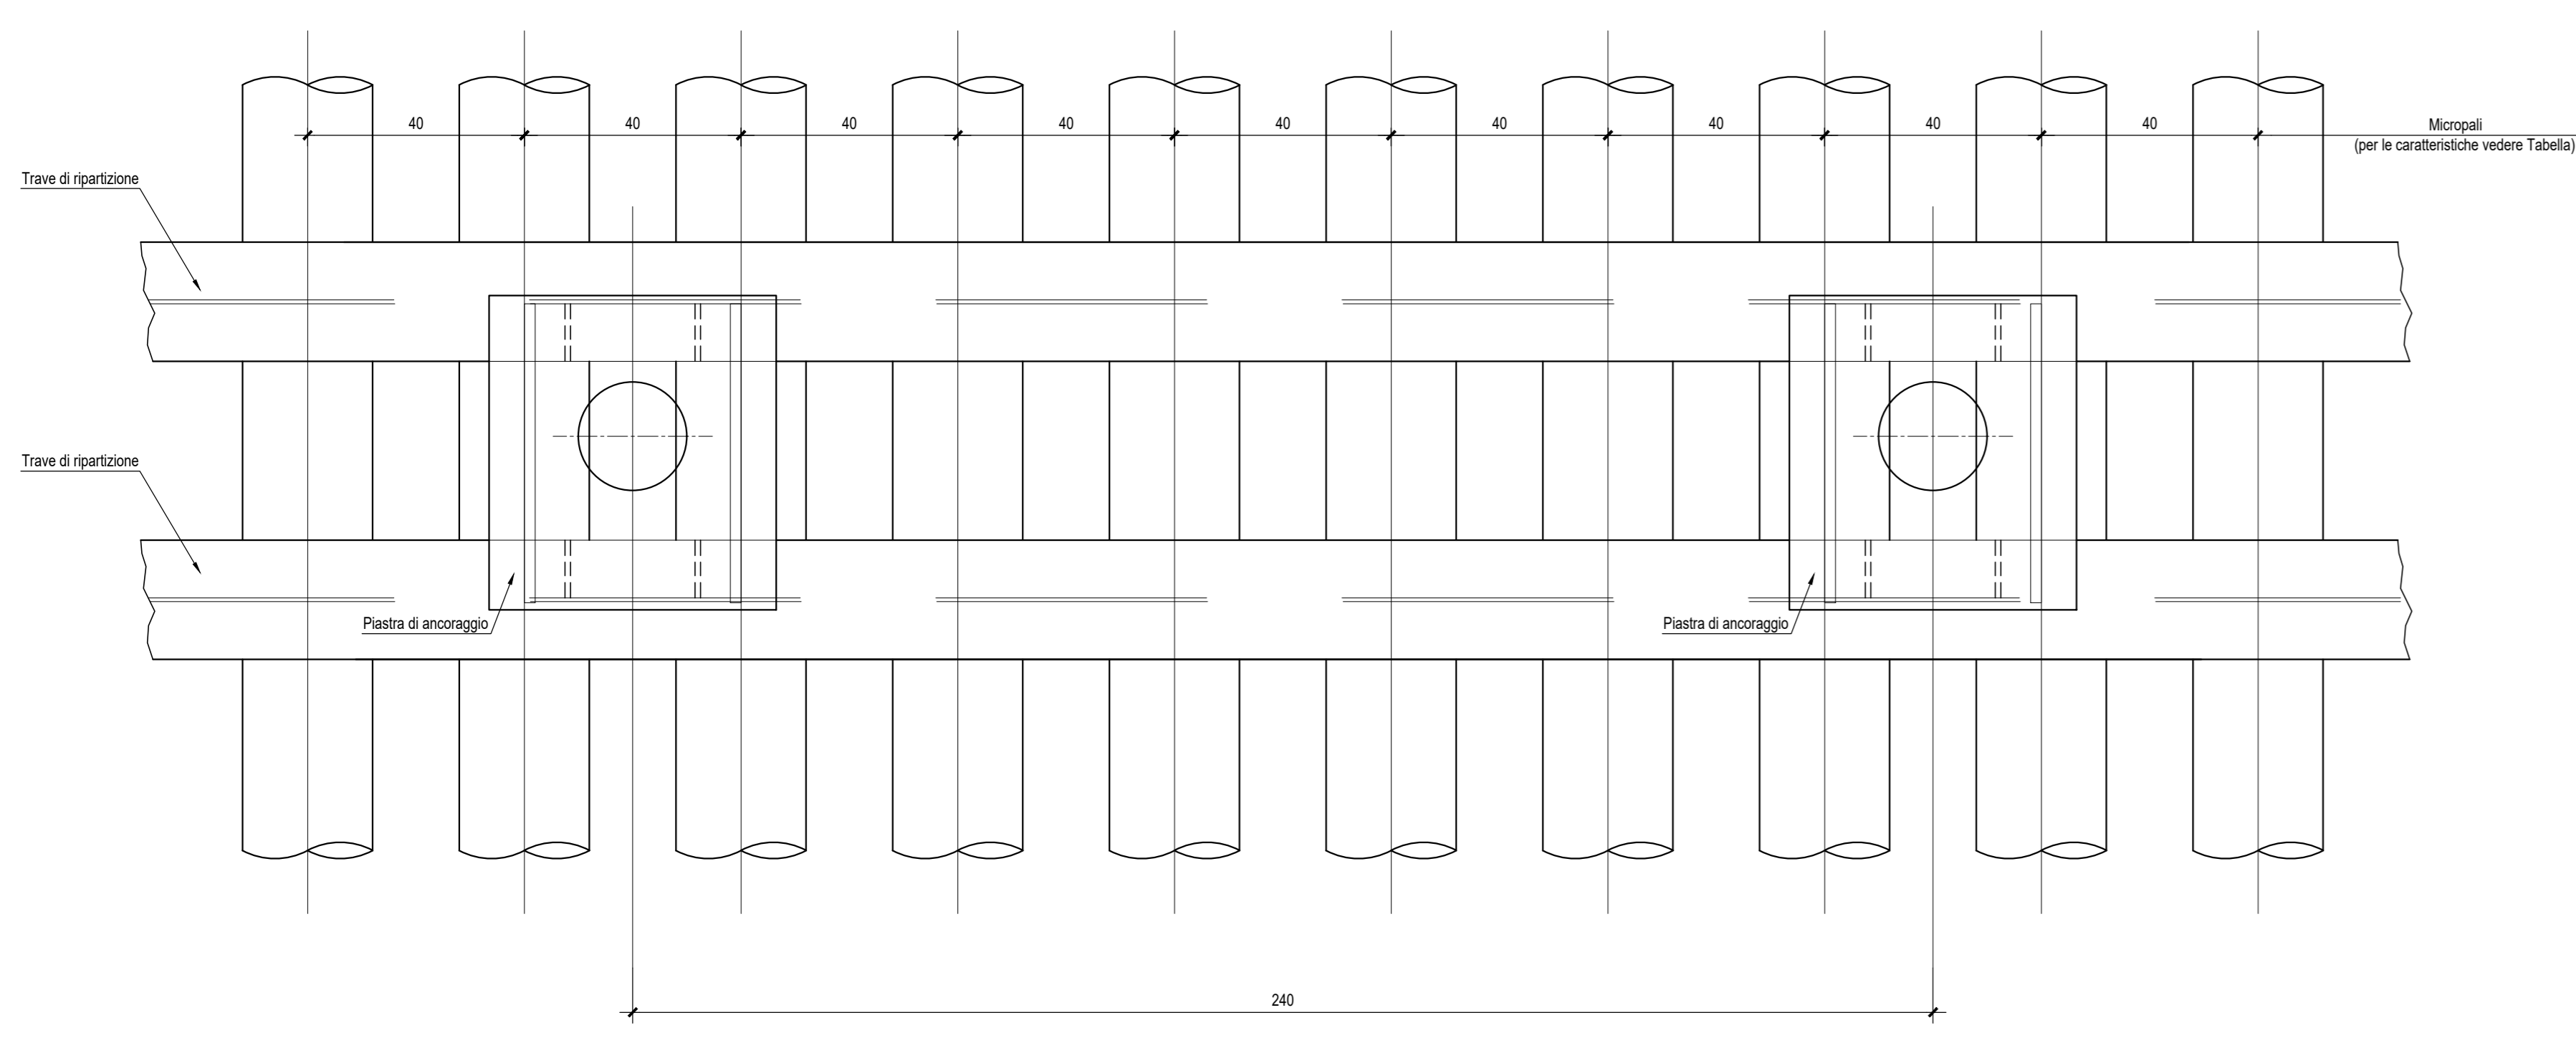

PARTICOLARE TIRANTE
Scala 1:10

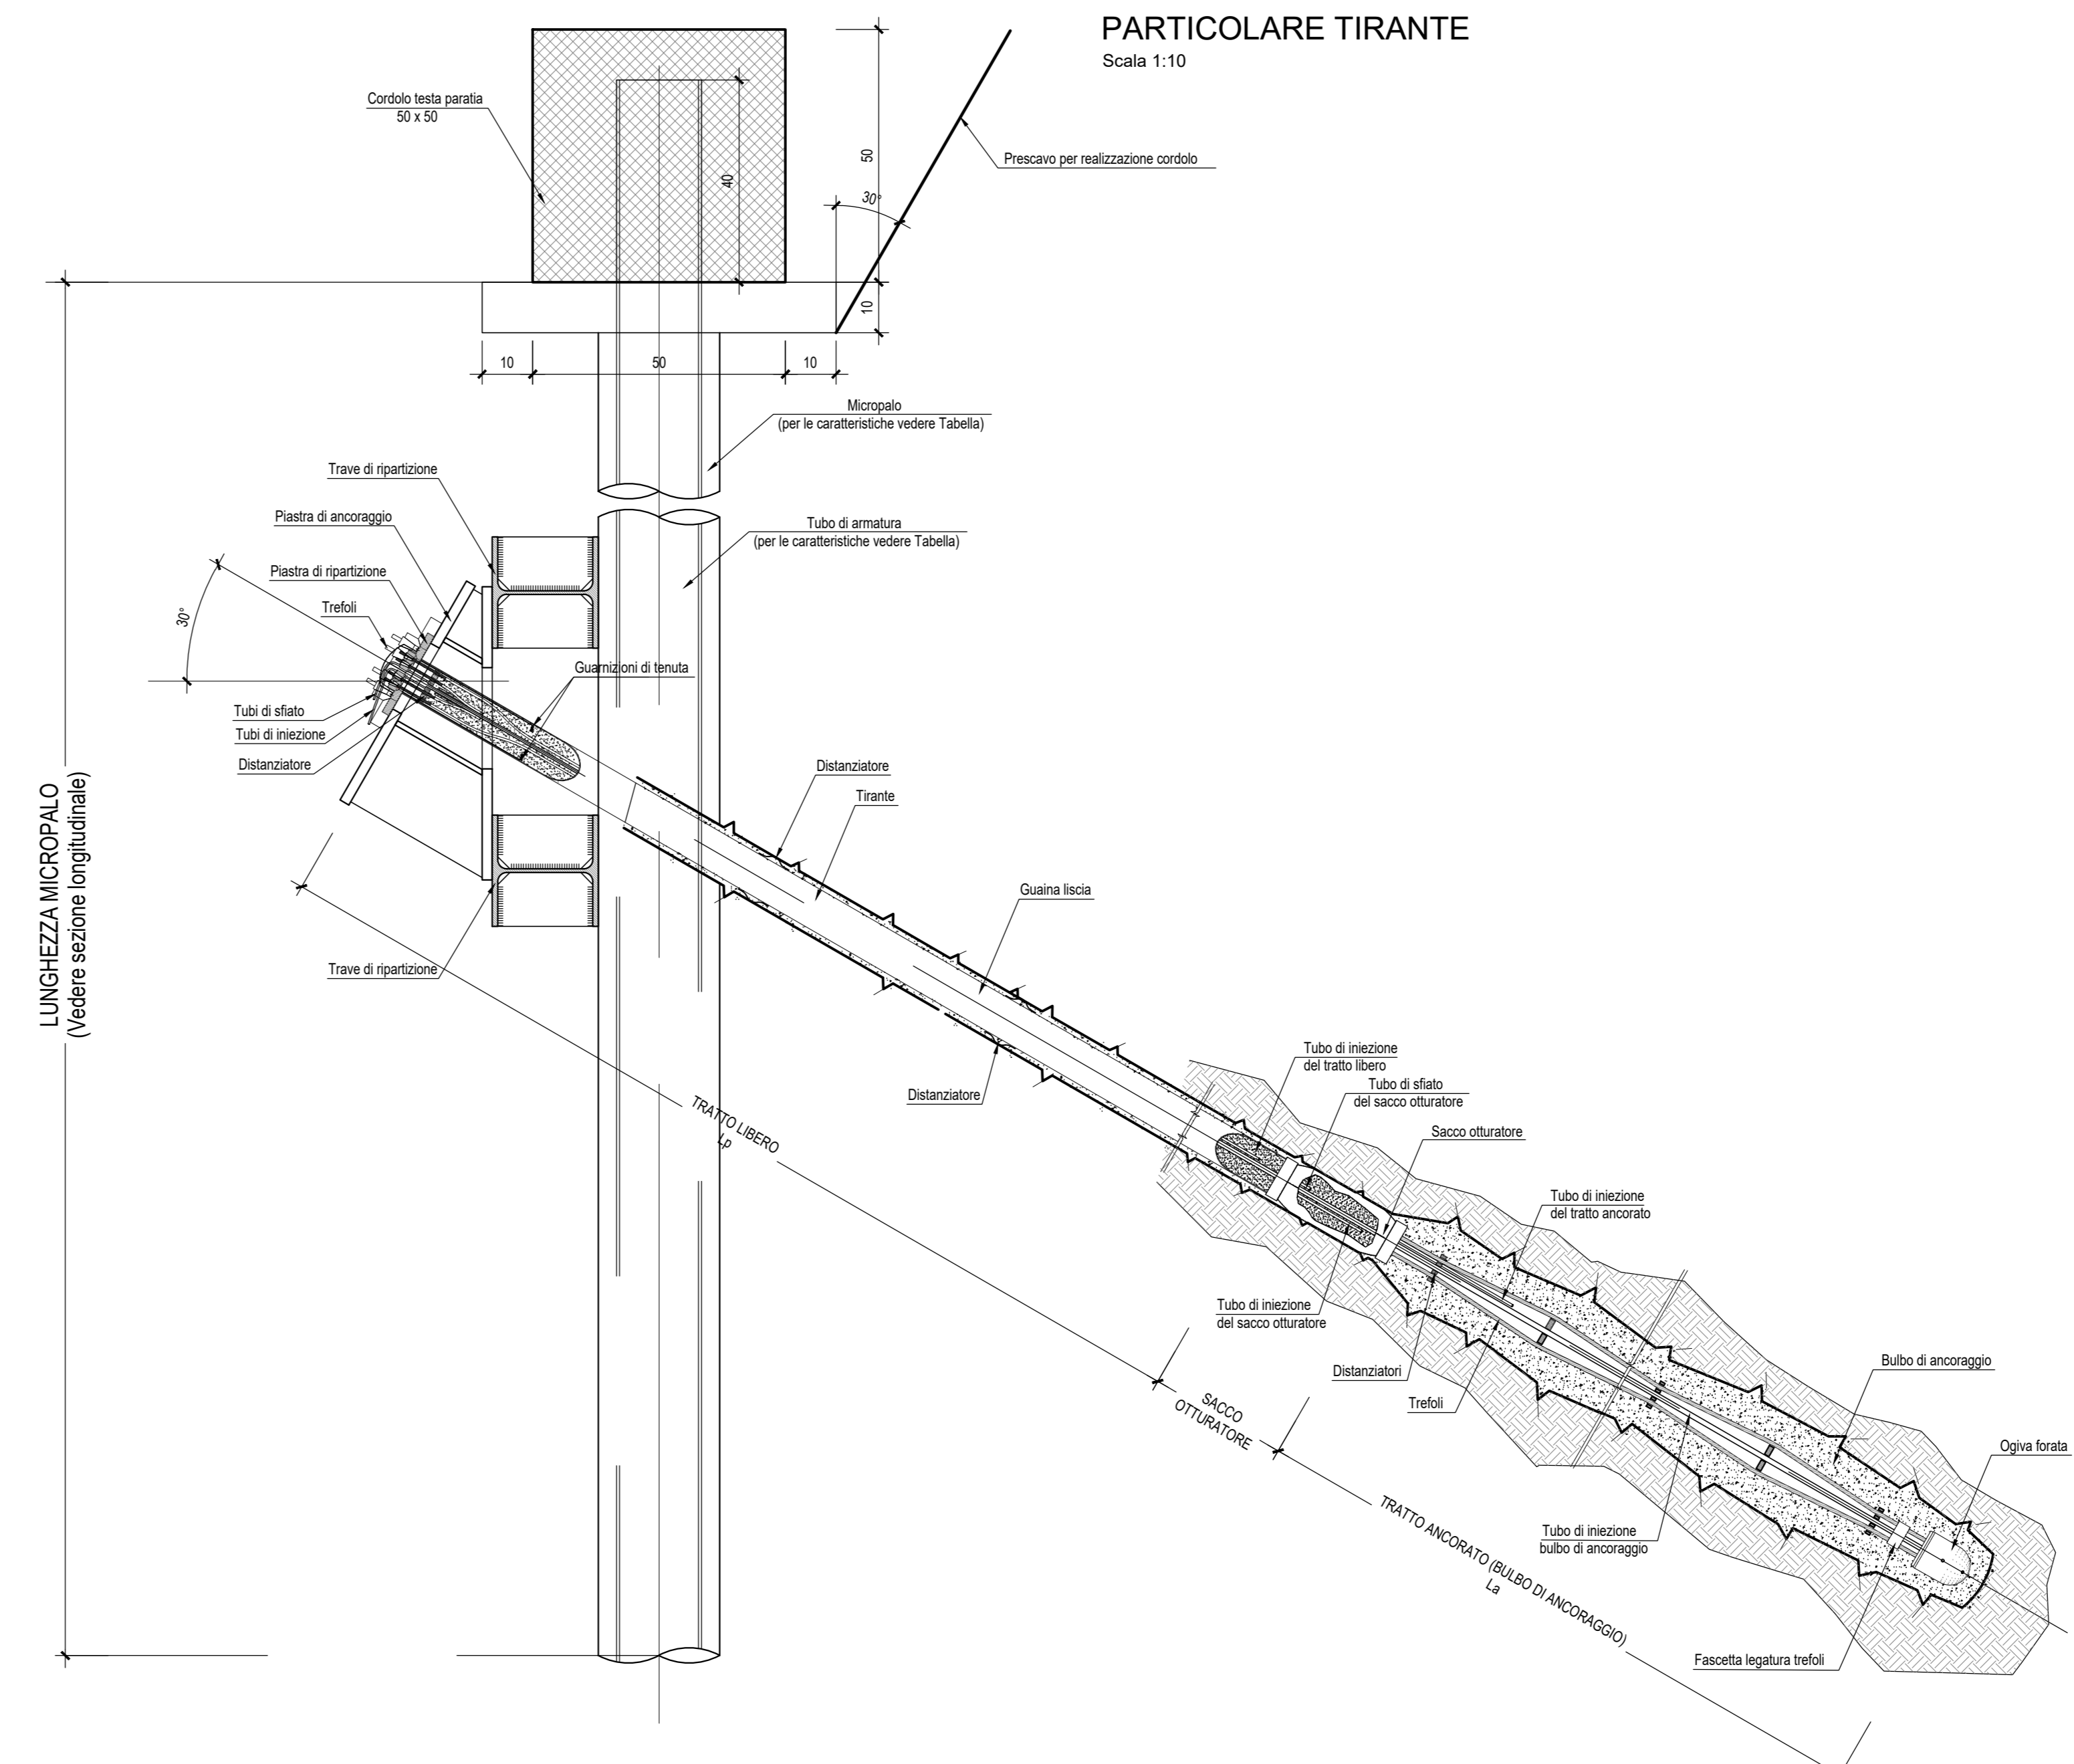


TABELLA PARATIA

| MICROPALI: | | DIAMETRO PERFORAZIONE-Ø240mm - Int.Ø 40mm CLS 25/30 | ARMATURA: TUBO Ø168.3mm - Sp=8mm ACCIAIO S275 | L*: Vedi sviluppata L tubo: L* + 0.40 m |
|------------|-----------|---|---|--|
| TRANTI | 1° ORDINE | n° TRAFOLI (N1) | 3 trafil (Ø=Ø1) | |
| | | DIAMETRO PERFORAZIONE (D3) | 180 | |
| | | INTERASSE TRANTI (I) | 2.40 | |
| | | LUNGHEZZA TRATTO LIBERO - FONDAZIONE (Lp+La) | 7.00 + 9.00 | |
| TRANTI | 2° ORDINE | n° TRAFOLI (N2) | 3 trafil (Ø=Ø1) | |
| | | DIAMETRO PERFORAZIONE (D3) | 180 | |
| | | INTERASSE TRANTI (I) | 2.40 | |
| | | LUNGHEZZA TRATTO LIBERO - FONDAZIONE (Lp+La) | 6.00 + 10.00 | |
| | | TRAVI DI RIPARTIZIONE | 2 HEA 180 - Acciaio S275 | |
| | | INCLINAZIONE VERTICALE DEI TRANTI (α') | 30° | |

COMMITTENTE: **RFI** RETE FERROVIARIA ITALIANA GRUPPO FERROVIE DELLO STATO ITALIANE

DIREZIONE LAVORI: **ITALFERR** GRUPPO FERROVIE DELLO STATO ITALIANE

APPALTATORE: **TELESE S.p.A.** Consorzio Telese Società Consortile a Scoperta ed a Capitale Limitato

PROGETTAZIONE: **Ghella** **ITINERA** **SALCEF** **COGET IMPIANTI**

MANDATARIA: **SYSTRA** MANDANTI: **SWS** **SOTECNI** IL DIRETTORE DELLA PROGETTAZIONE: **Ing. M. Esposito**

PROGETTO ESECUTIVO

ITINERARIO NAPOLI-BARI RADDOPPIO TRATTA CANCELLO - BENEVENTO II LOTTO FUNZIONALE FRASSO TELESINO - VITULANO 2° SUBLOTTO TELESE - SAN LORENZO

DISEGNO
OPERE D'ARTE VIABILITA'
V119
Ponte Martello - PONTE dal km 38+700 al km 38+714
Opere provvisorie spalle

APPALTATORE: **Ing. M. Esposito** SCALA: **Varie**

| Rev. | Descrizione | Redatto | Data | Verificato | Data | Approvato | Data | Autorizzato | Data |
|------|--------------------------|---------|------------|------------|------------|----------------|------------|-------------|------|
| A | EMISSIONE | G. PNTI | 29/05/2021 | G. COPPA | 24/05/2021 | L. BRILLOZZONE | 24/05/2021 | | |
| B | REVISIONE A SEGUITO REV. | G. PNTI | 31/10/2021 | G. COPPA | 31/10/2021 | L. BRILLOZZONE | 31/10/2021 | | |

File: IF2R.2.2.E.ZZ.AZ.VI.19.0.0.003-B.dwg n. Elab.: