

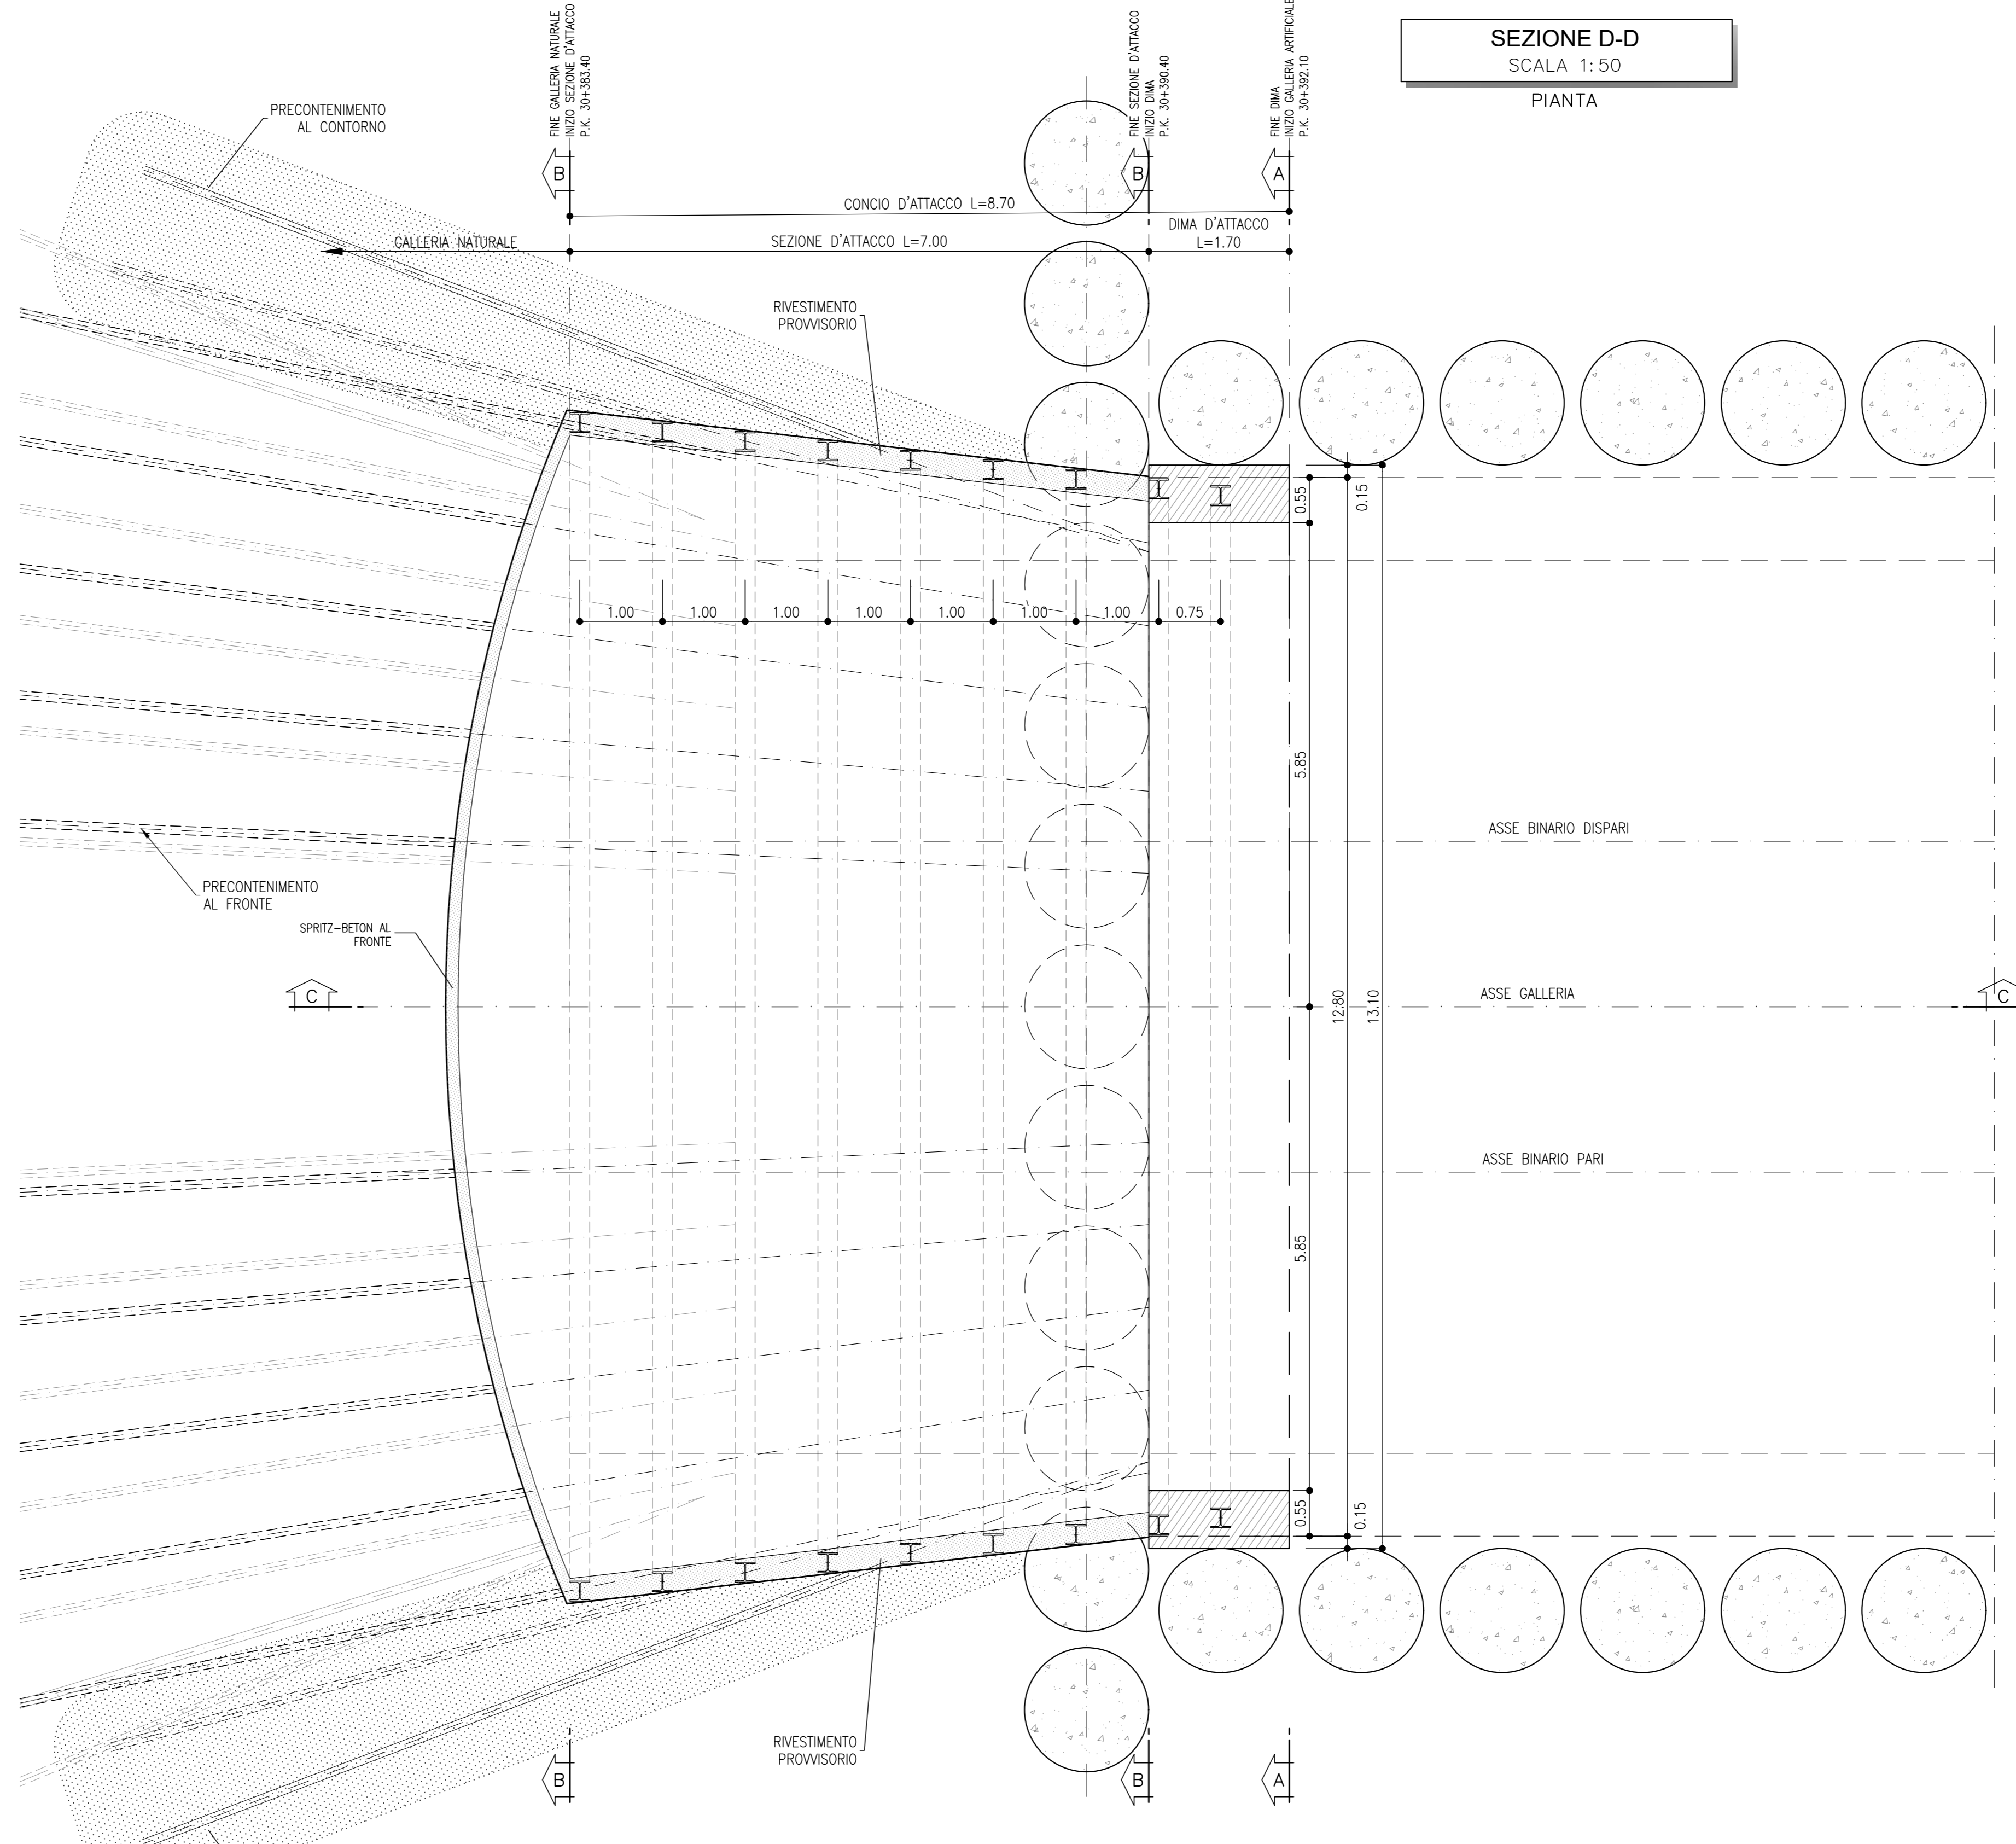


SEZIONE A-A  
SCALA 1:50

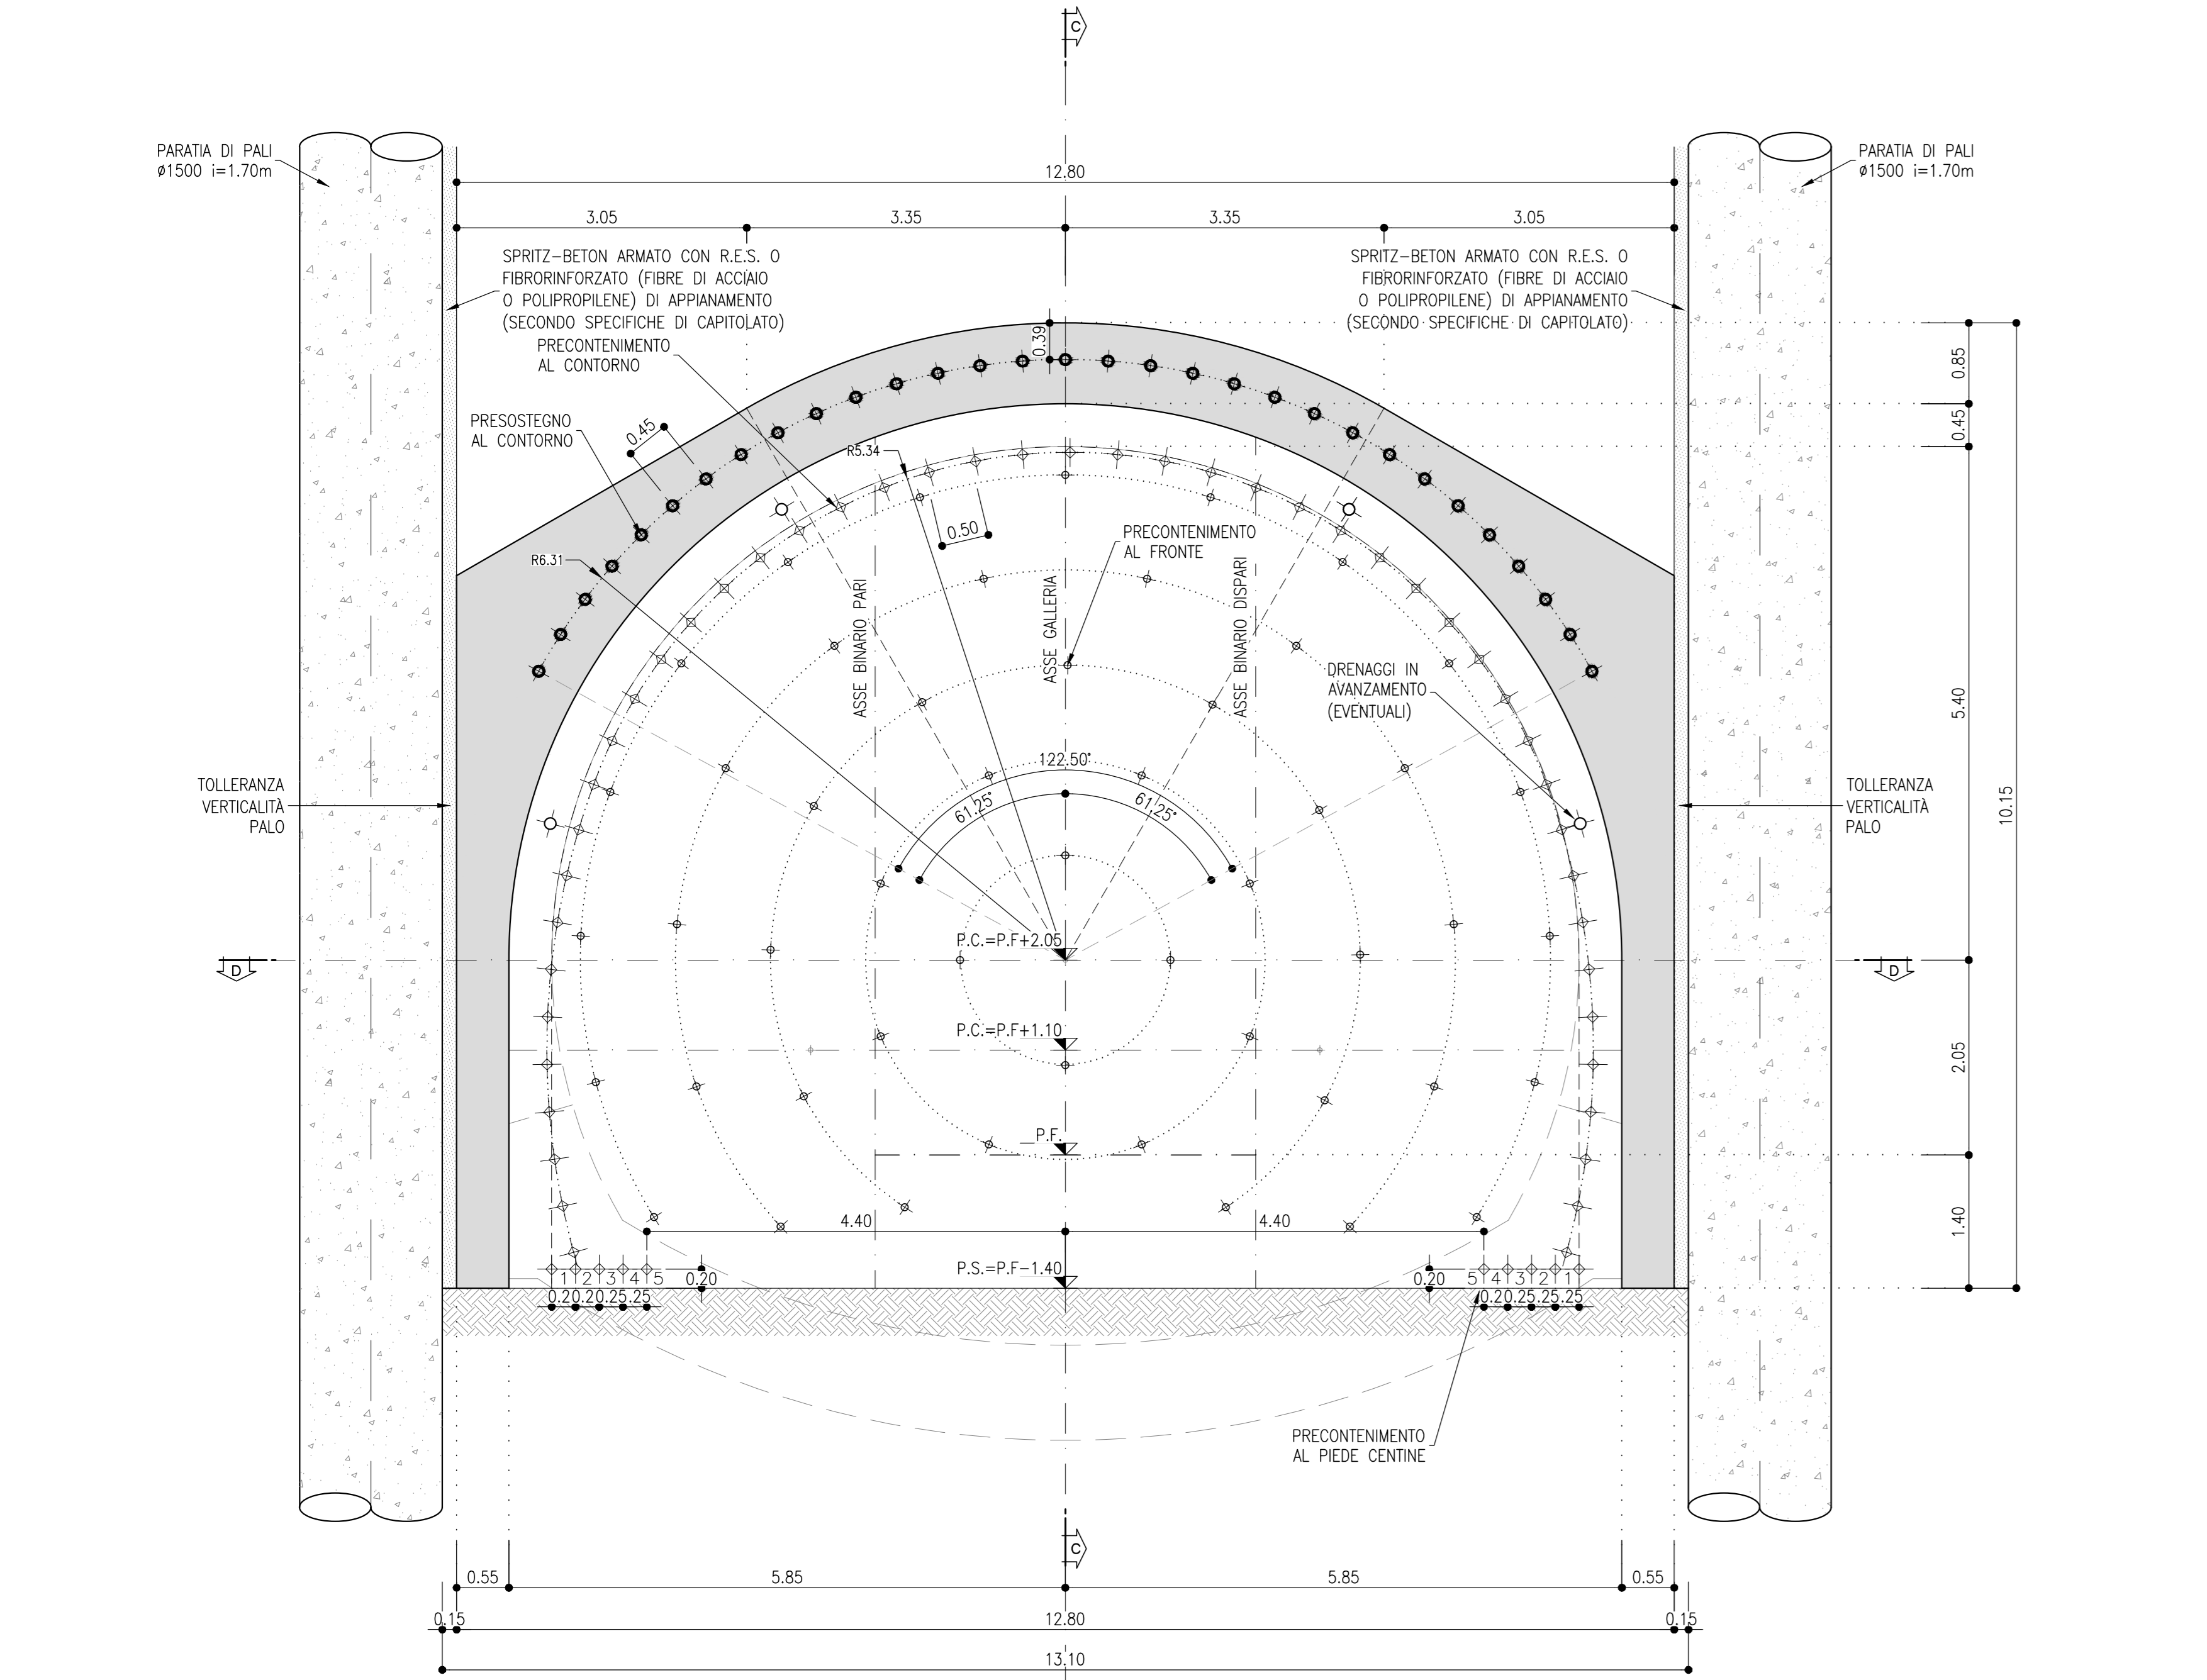

SEZIONE B-B  
SCALA 1:50

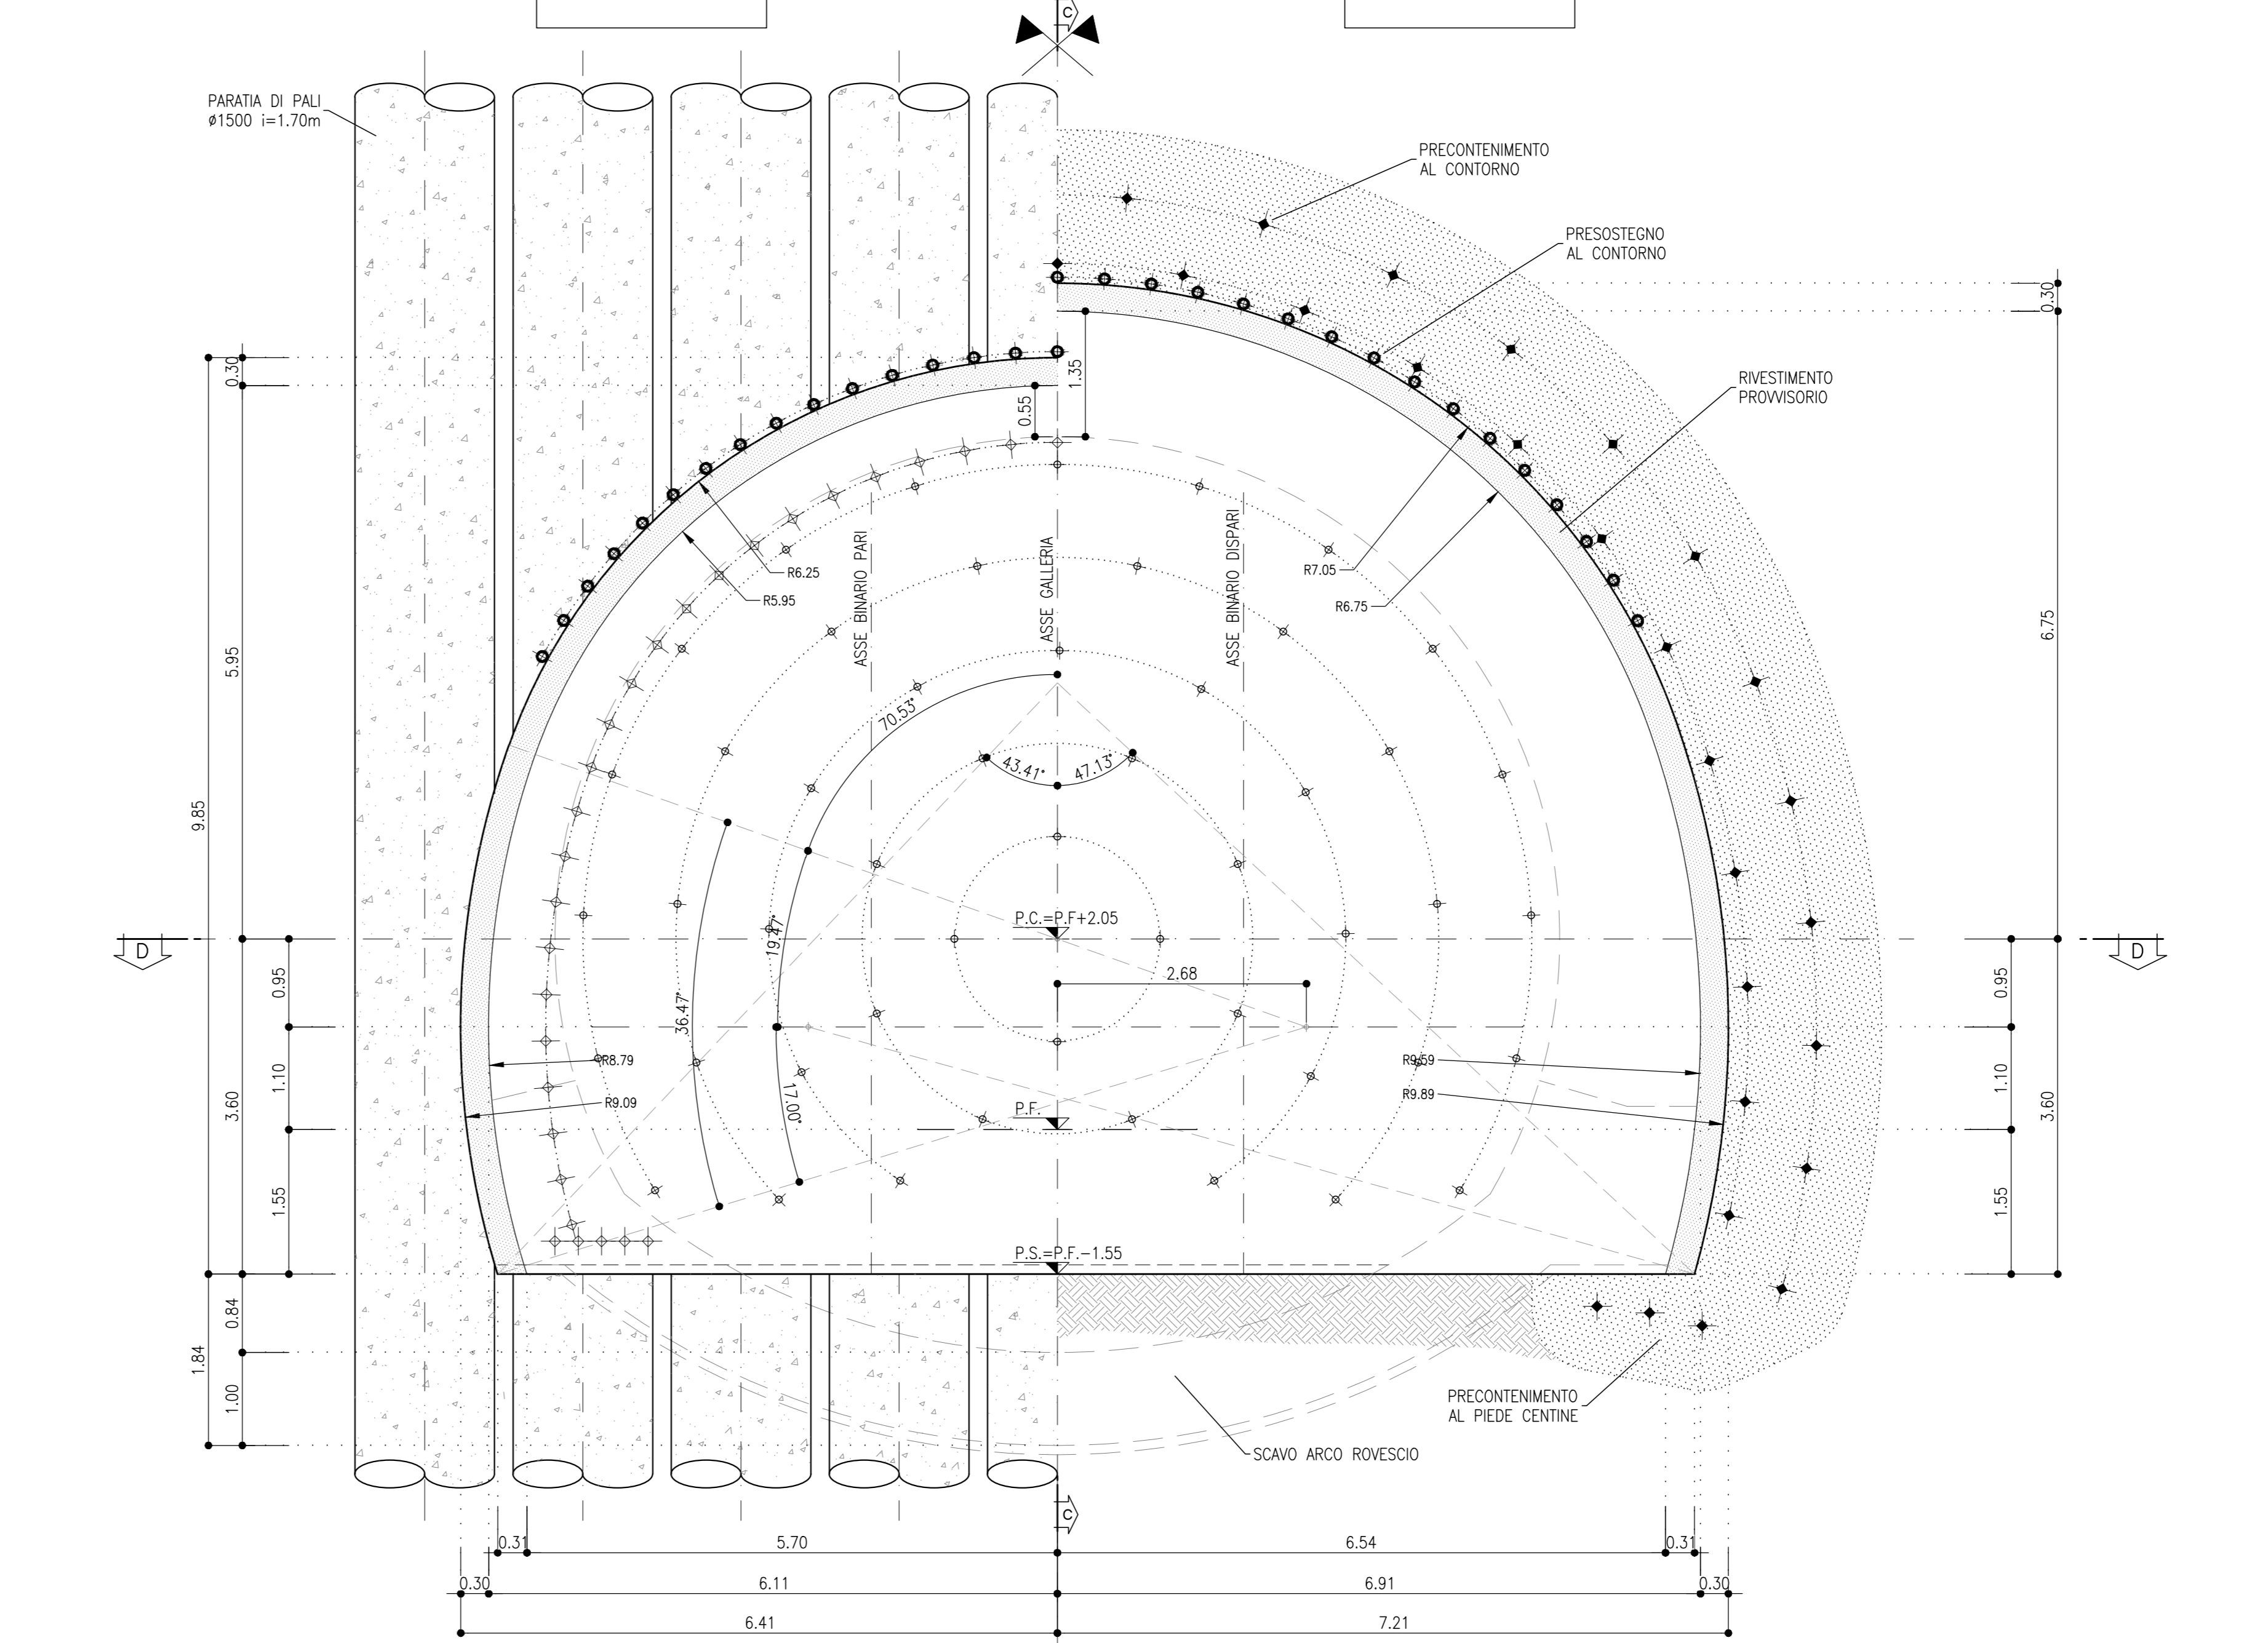


POS.	INCLINAZIONE VERTICALE	INCLINAZIONE ORIZZONTALE	L. TOT	n.
1	22.0%	35.0%	4.00m	2
2	15.0%	32.5%	6.00m	2
3	13.0%	29.0%	7.50m	2
4	11.0%	24.5%	8.50m	2
5	10.0%	20.0%	10.50m	2

SPRITZ-BETON FIBRORINFORZATO AL FRONTE	Sp. 0.10m SU OGNI SFONDO
CAMPO D'AVANZAMENTO	Sp. 0.15m FINE CAMPO
PRECONTENIMENTO AL FRONTE (*)	n° 50 ±20% ELEMENTI STRUTTURALI IN VTR CEMENTATI IN FORO CON MISCELE CEMENTIZIE L=16.50m
PRECONTENIMENTO AL CONTORNO (*)	n° 47 ELEMENTI STRUTTURALI IN VTR CEMENTATI IN FORO CON MISCELE ESPANSIVE L=13.00m ±20%
PRESOSTEGNO AL CONTORNO (*)	n° 31 TUBI IN ACCIAIO L=13.50m, p=0.40m ±20%
PRECONTENIMENTO AL PIEDE CENTINA (*)	n° 5+5 ELEMENTI IN VTR LUNGH. MEDIA=7.00m ±20%
DRENAGGI	N°(2+2) TUBI MICROFESSURATI IN PVC L=27.00m
RIVESTIMENTO PROVVISORIO	CENTINE METALLICHE HEB 240 p=1m ±20% SPRITZ-BETON FIBRORINFORZATO AL CONTORNO Sp. 0.30m
RIVESTIMENTO DEFINITIVO	FARE RIFERIMENTO AGLI ELABORATI RELATIVI ALLA CN DI COMPETENZA

(\*) LA VARIABILITA' INDICATA E' RELATIVA ALL'INDICENZA DEL CONSOLIDAMENTO (N° INTERVENTI E LUNGHEZZA)

NOTA  
- PER L'INCIDENZA DELLE ARMATURE SI RIMANDA ALL'ELABORATO IF2R.2.2.E.ZZ.IT.GA.04.0.0.001

NOTE  
- EVENTUALI DIFFERENZE TRA LE MISURE TOTALI E LE SOMMATORIE DELLE MISURE PARZIALI SONO DOVUTE AGLI ARROTONDAMENTI AUTOMATICI DI AUTOCAD  
- PER LE CARATTERISTICHE DEI MATERIALI SI RIMANDA ALL'ELABORATO IF2R.2.2.E.ZZ.SP.GA.04.0.0.001

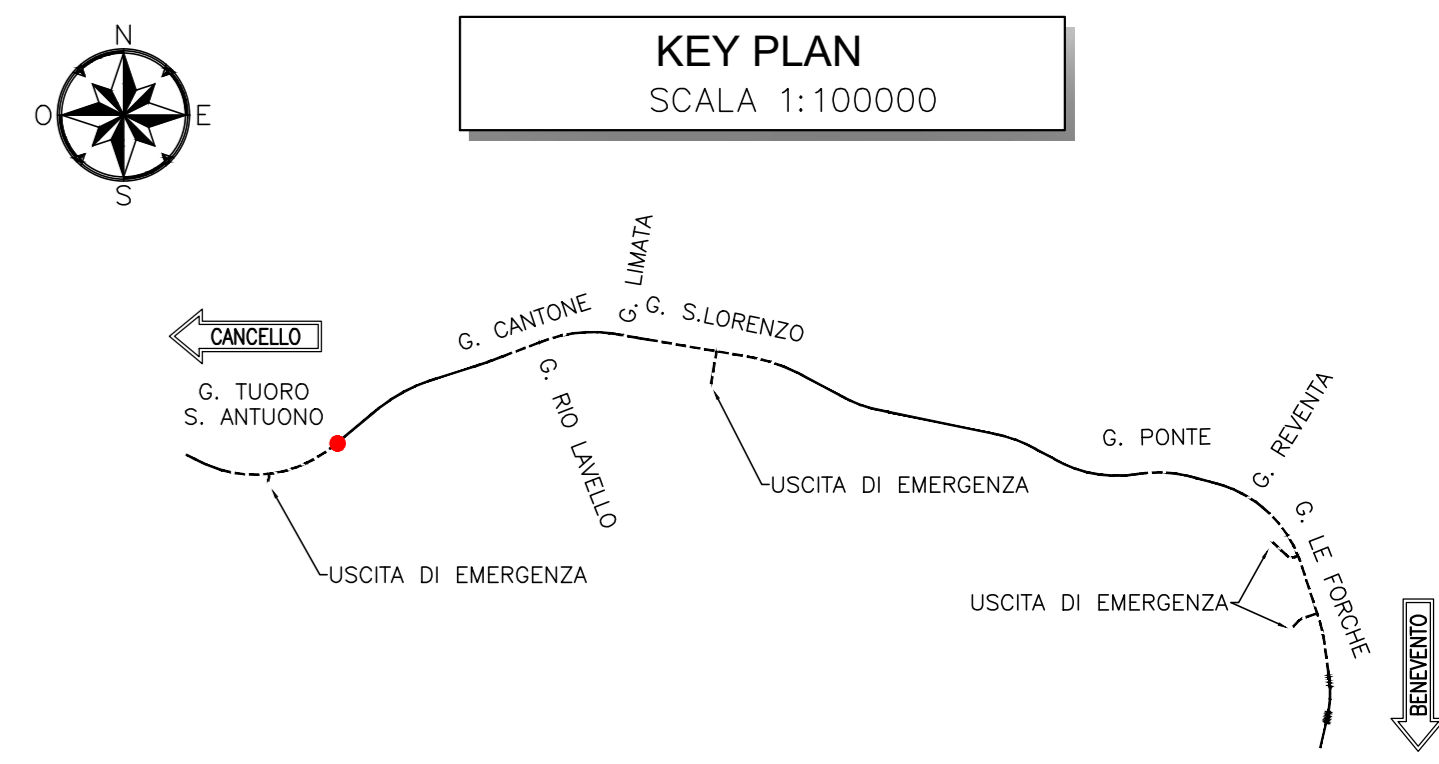

COMMITTENTE: **RFI** RETE FERROVIARIA ITALIANA GRUPPO FERROVIE DELLO STATO ITALIANE

DIREZIONE LAVORI: **ITALFERR** GRUPPO FERROVIE DELLO STATO ITALIANE

APPALTATORE: **TELESE S.p.A.** Consorzio Fibrer Sotica Costrutta e Espugnabilità Limitata

PROGETTAZIONE: **Ghella**, **ITINERA**, **SALCEF**, **COGET IMPIANTI**

MANDATARI: **SYSTRA**, **SWS**, **SOTECNI**

IL DIRETTORE DELLA PROGETTAZIONE: **Ing. L. LUCORIO**

**PROGETTO ESECUTIVO**

**ITINERARIO NAPOLI-BARI RADDOPPIO TRATTA CANCELLO - BENEVENTO II LOTTO FUNZIONALE FRASSO TELESINO - VITULANO 2° SUBLOTTO TELESE - SAN LORENZO**

**DISEGNO**

**GALLERIA ARTIFICIALE E IMBOCCHI GN GA04 - GALLERIA TUORO S.ANTUONO - IMBOCCO LATO BENEVENTO**

**Dima e concio d'attacco - Scavo e consolidamenti**

APPALTATORE: **Ing. M. EMBIONE**

SCALA: **1:50**

COMMESSA: **IF2R** LOTTO: **22** FASE: **E** ENTE: **Z2** TIPO DOC.: **BB** OPERA/DISCIPLINA: **GA04** PROG.: **0400** REV.: **001**

Rev.	Descrizione	Redatto	Data	Verificato	Data	Approvato	Data
A	EMISSIONE	M. GAZOTTI	26/09/2021	L. LUCORIO	30/09/2021	M. NUTI	30/09/2021
B	REVISIONE A SEGUITO REV.	M. GAZOTTI	26/10/2021	L. LUCORIO	30/10/2021	M. NUTI	30/10/2021

File: IF2R.2.2.E.ZZ.BB.GA.04.0.0.001.B.dwg