



PROFILO LONGITUDINALE
SCALA 1:50
SEZIONE A-A

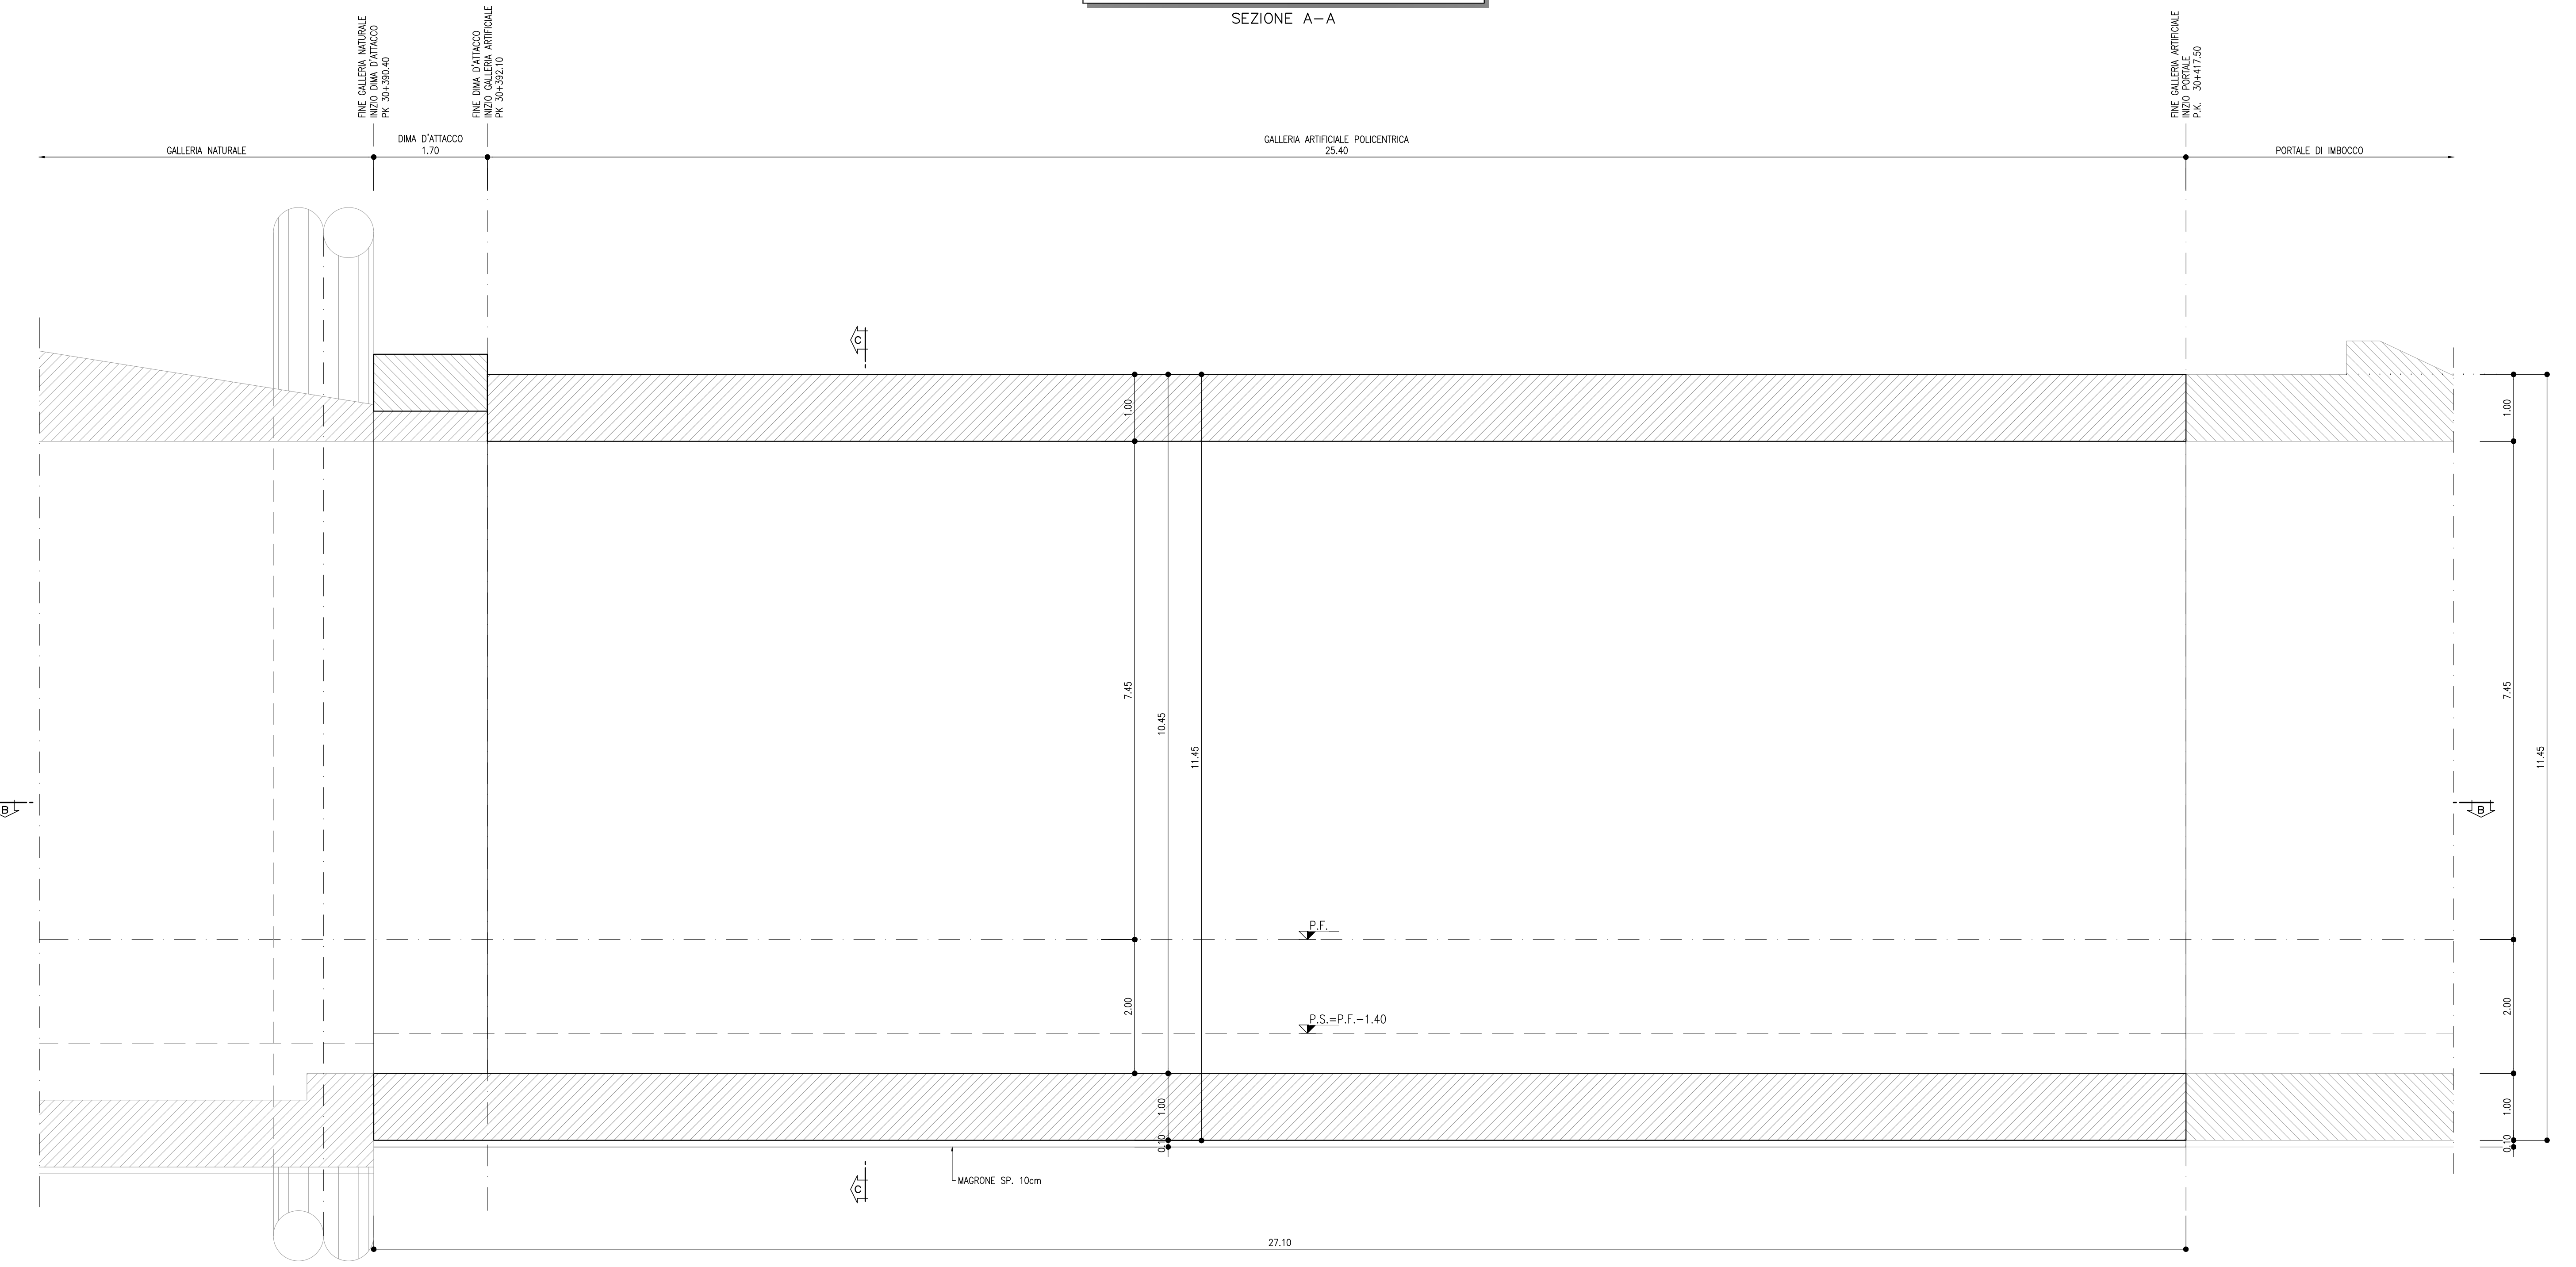


GALLERIA ARTIFICIALE POLICENTRICA
SCALA 1:50
SEZIONE C-C

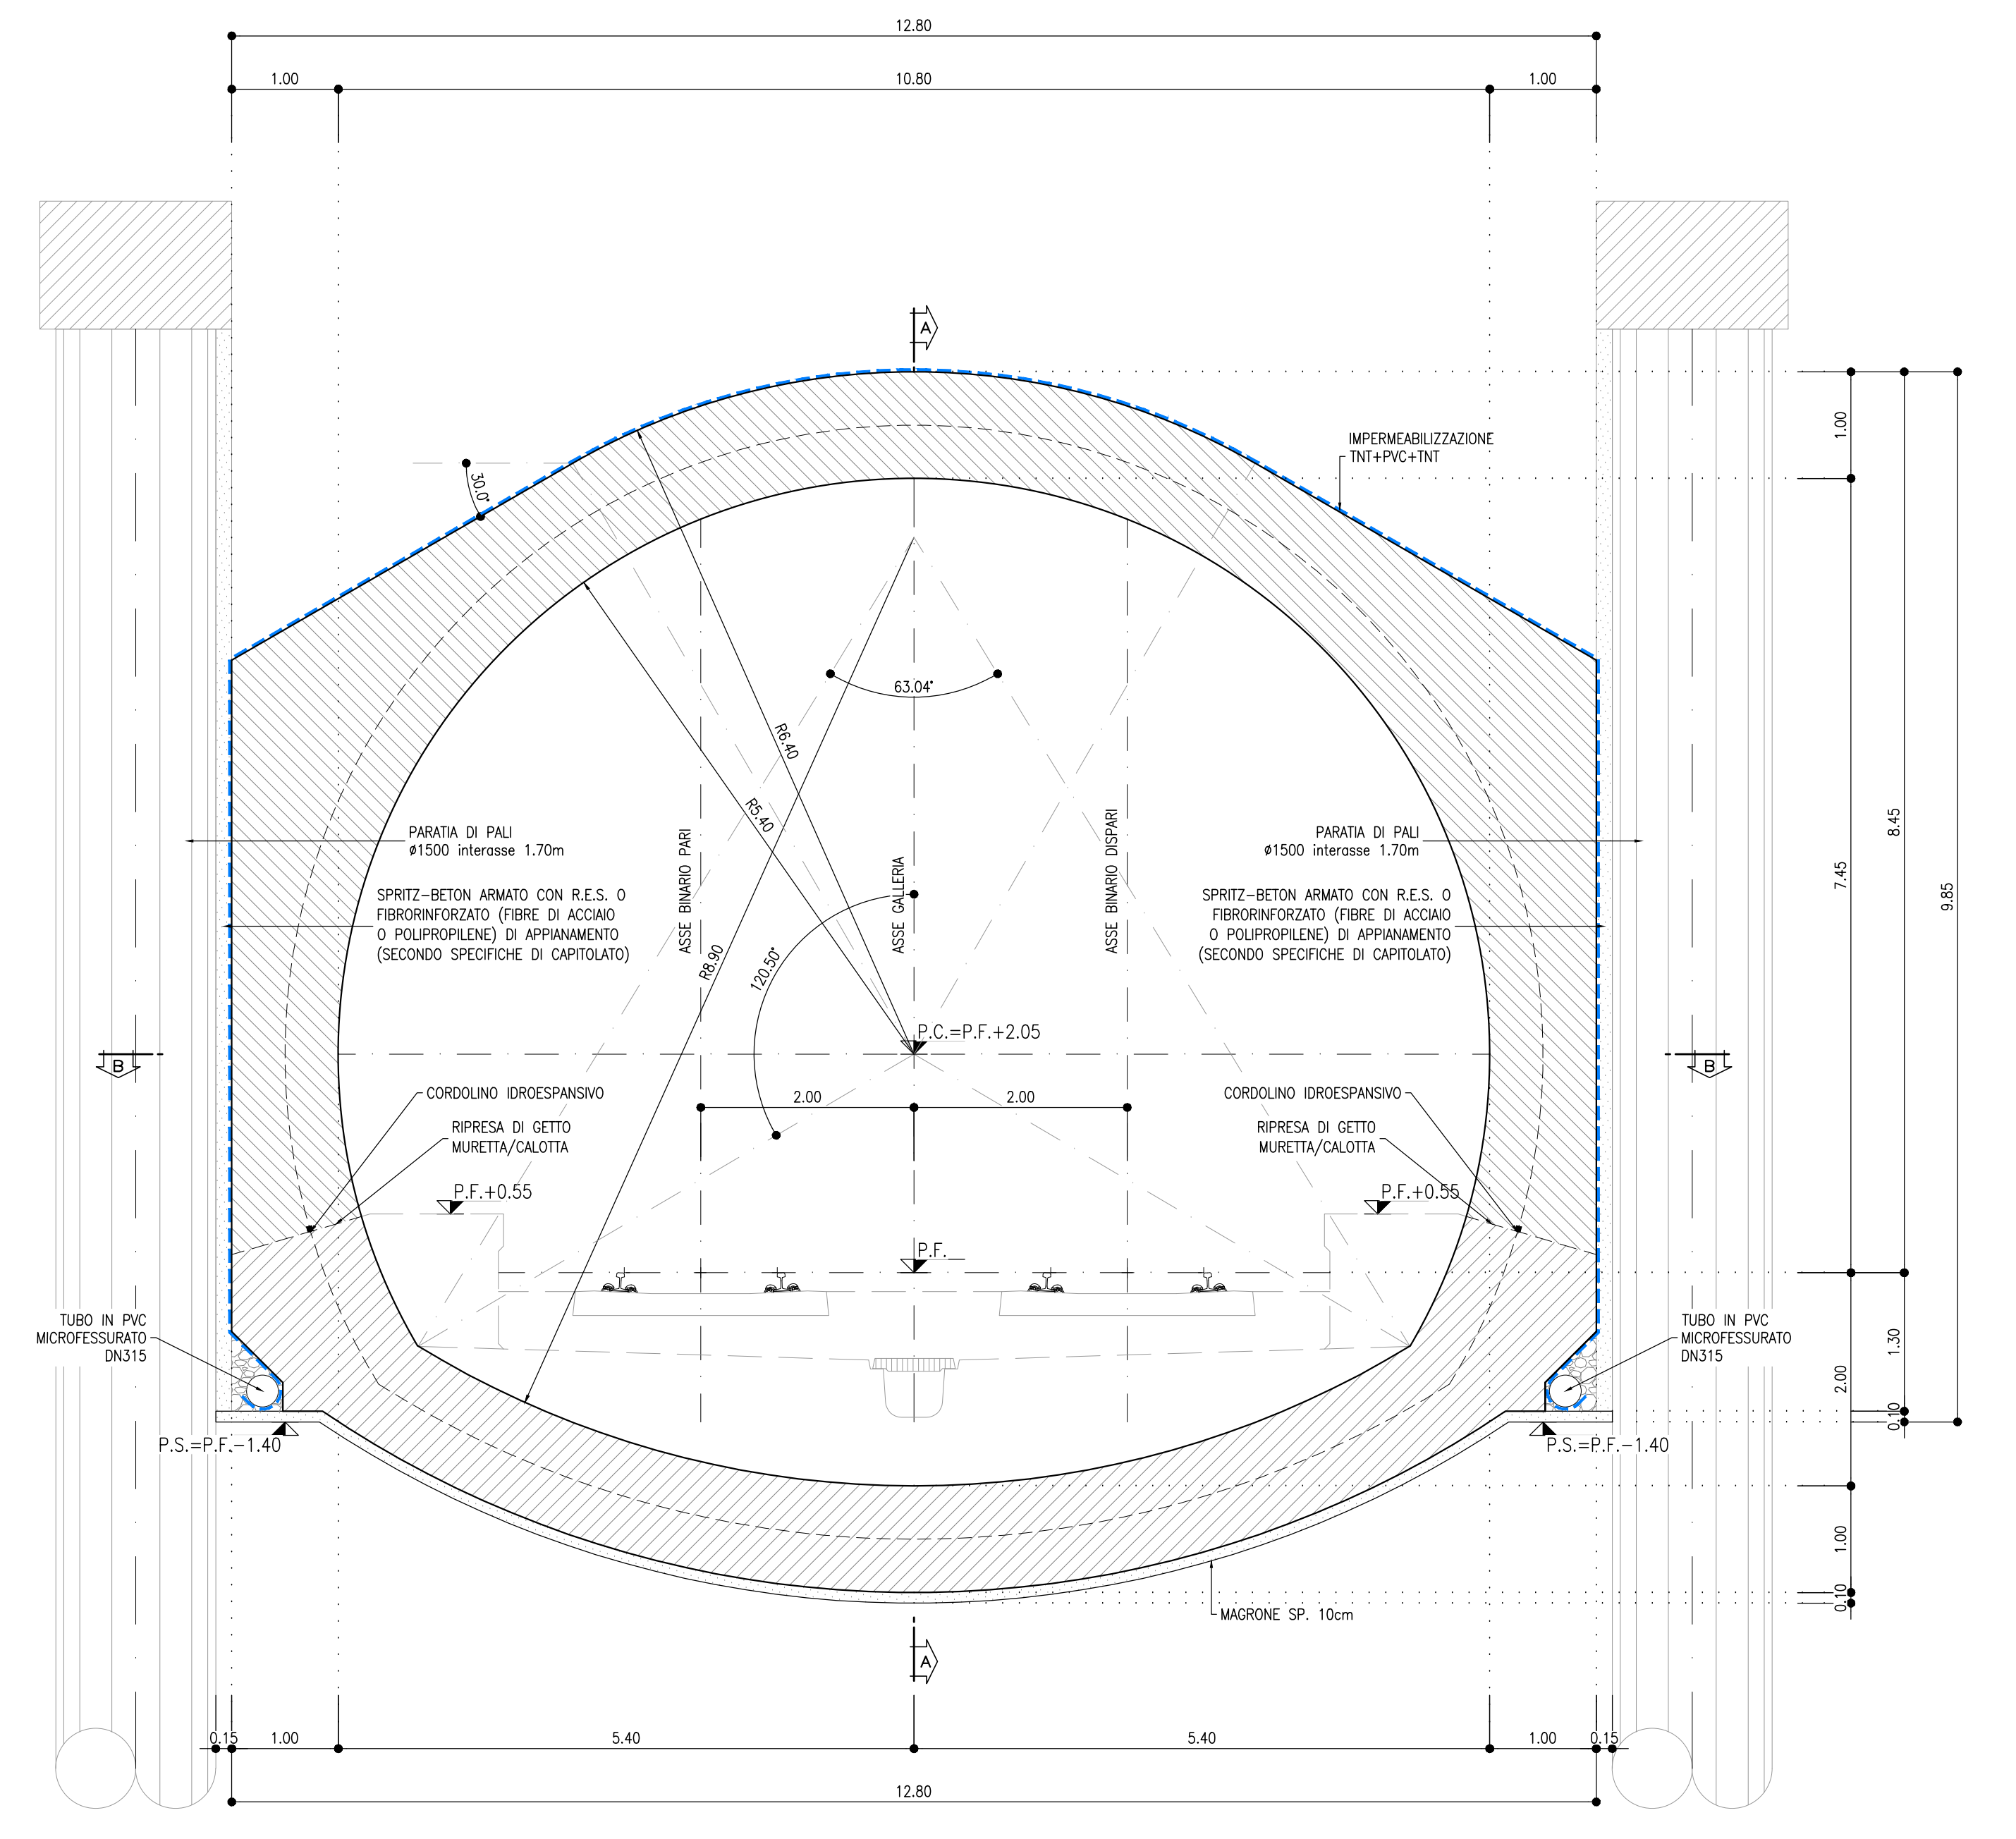


LEGENDA
P.F. = PIANO DEL FERRO
P.S. = PIANO DI SCAVO
Q.C. = QUOTA CORDOLO

PIANTA
SCALA 1:50
SEZIONE B-B

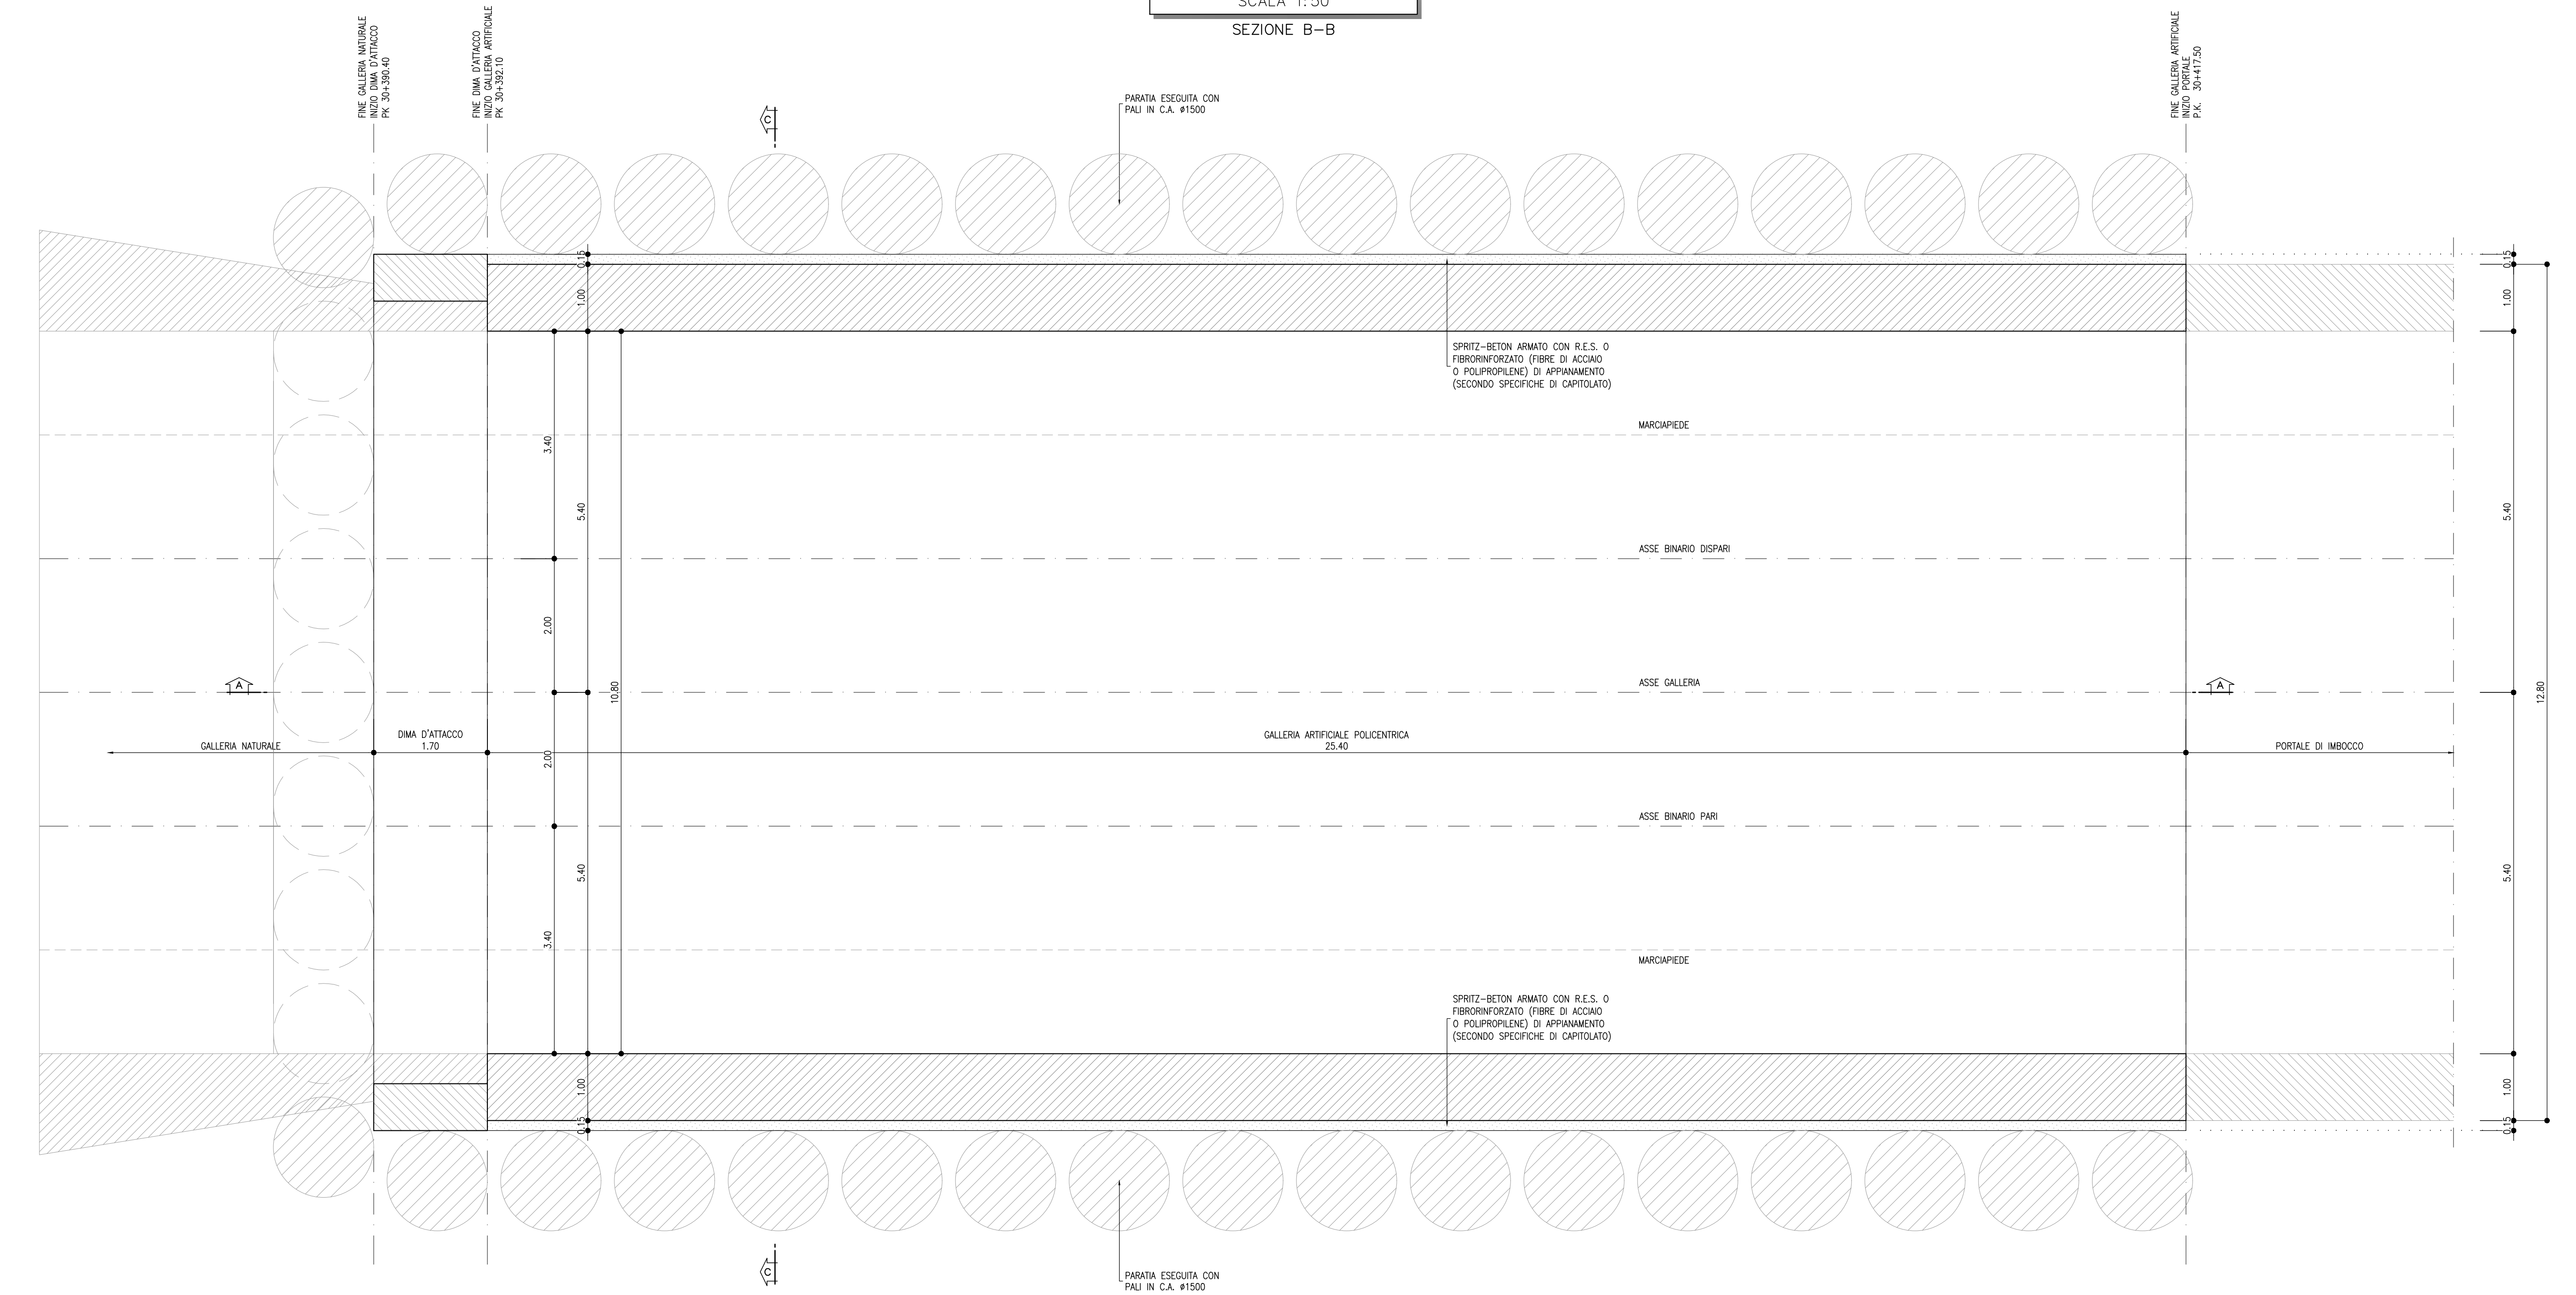

NOTA
- PER L'INCIDENZA DELLE ARMATURE SI RIMANDA ALL'ELABORATO IP2R.2.2.E.ZZ.IT.GA.00.0.0.001

NOTE
- EVENTUALI DIFFERENZE TRA LE MISURE TOTALI E LE SOMMATORIE DELLE MISURE PARZIALI SONO DOVUTE AGLI ARROTONDAMENTI AUTOMATICI DI AUTOCAD
- PER LE CARATTERISTICHE DEI MATERIALI SI RIMANDA ALL'ELABORATO IP2R.2.2.E.ZZ.SP.GA.00.0.0.001

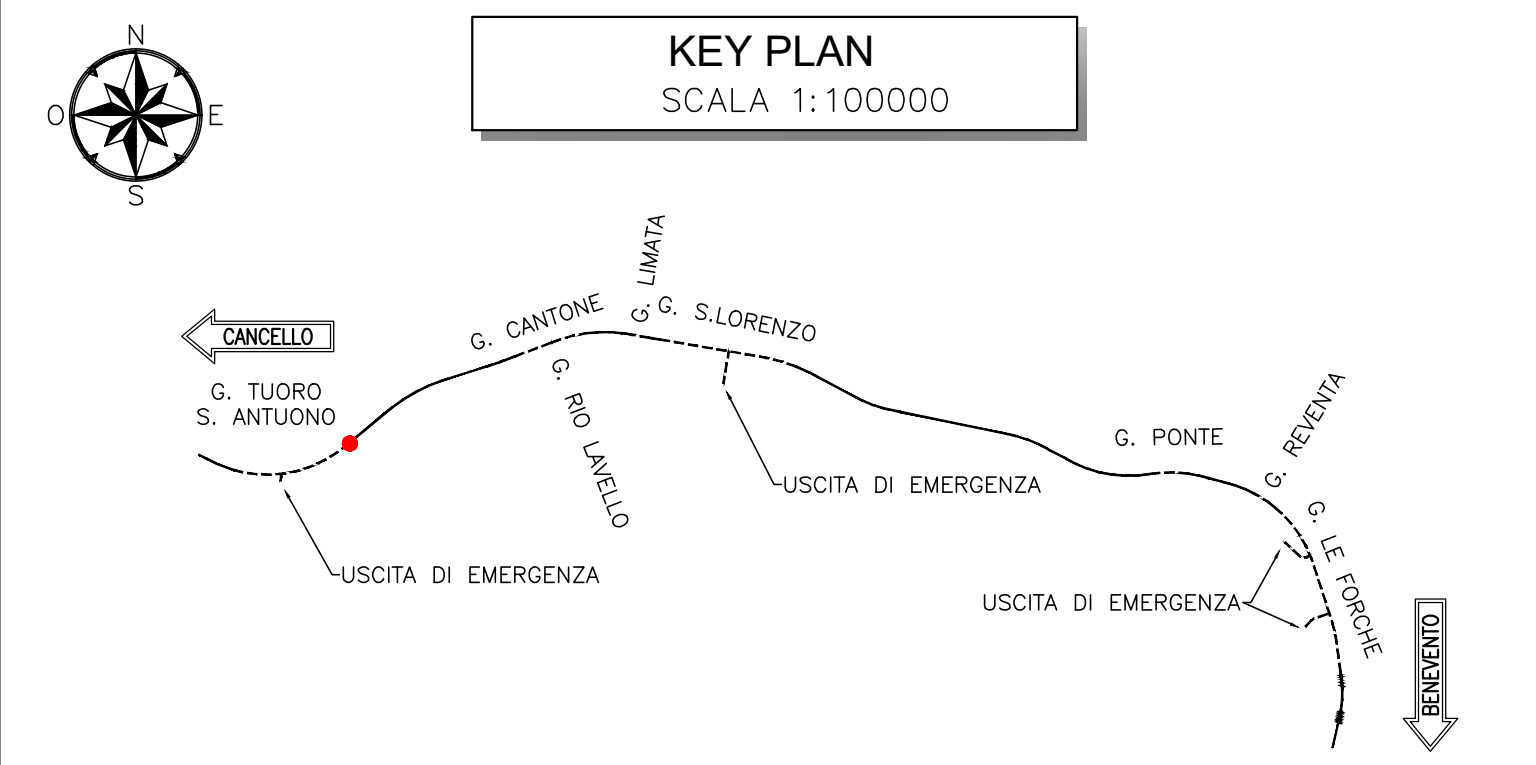

COMMITTENTE: RFI RETE FERROVIARIA ITALIANA GRUPPO FERROVIE DELLO STATO ITALIANE

DIREZIONE LAVORI: ITALFERR

APPALTATORE: TELESE S.c.a.r.l. Consorzio Entre Società Costruttrici e Responsabili Limitate

PROGETTAZIONE: Ghella, ITINERA, SALCEF, COGET IMPIANTI

MANDATARIA: SYSTRA, SWS, SOTECNI

PROGETTO ESECUTIVO

ITINERARIO NAPOLI-BARI
RADDOPPIO TRATTA CANCELLO - BENEVENTO
II LOTTO FUNZIONALE FRASSO TELESINO - VITULANO
2° SUBLOTTO TELESE - SAN LORENZO

DISEGNO
GALLERIA ARTIFICIALE E IMBOCCHI GN
GA04 - GALLERIA TUORO S ANTUONO - IMBOCCO LATO BENEVENTO
Galleria artificiale policentrica - Carpentaria

Rev.	Descrizione	Redatto	Data	Verificato	Data	Approvato	Data	Autografo	Data
A	EMMISSIONE	P. SIGEL	29/03/2021	L. REPETTO	29/03/2021	M. NUTI	29/03/2021		
B	REVISIONE A RISULTATO IND.	M. GIARDI	29/03/2021	L. REPETTO	29/03/2021	M. NUTI	29/03/2021		

Fig. IP2R.2.2.E.ZZ.BB.GA.04.0.0.002.B.dwg