



PROFILO LONGITUDINALE
SCALA 1:50
SEZIONE A-A

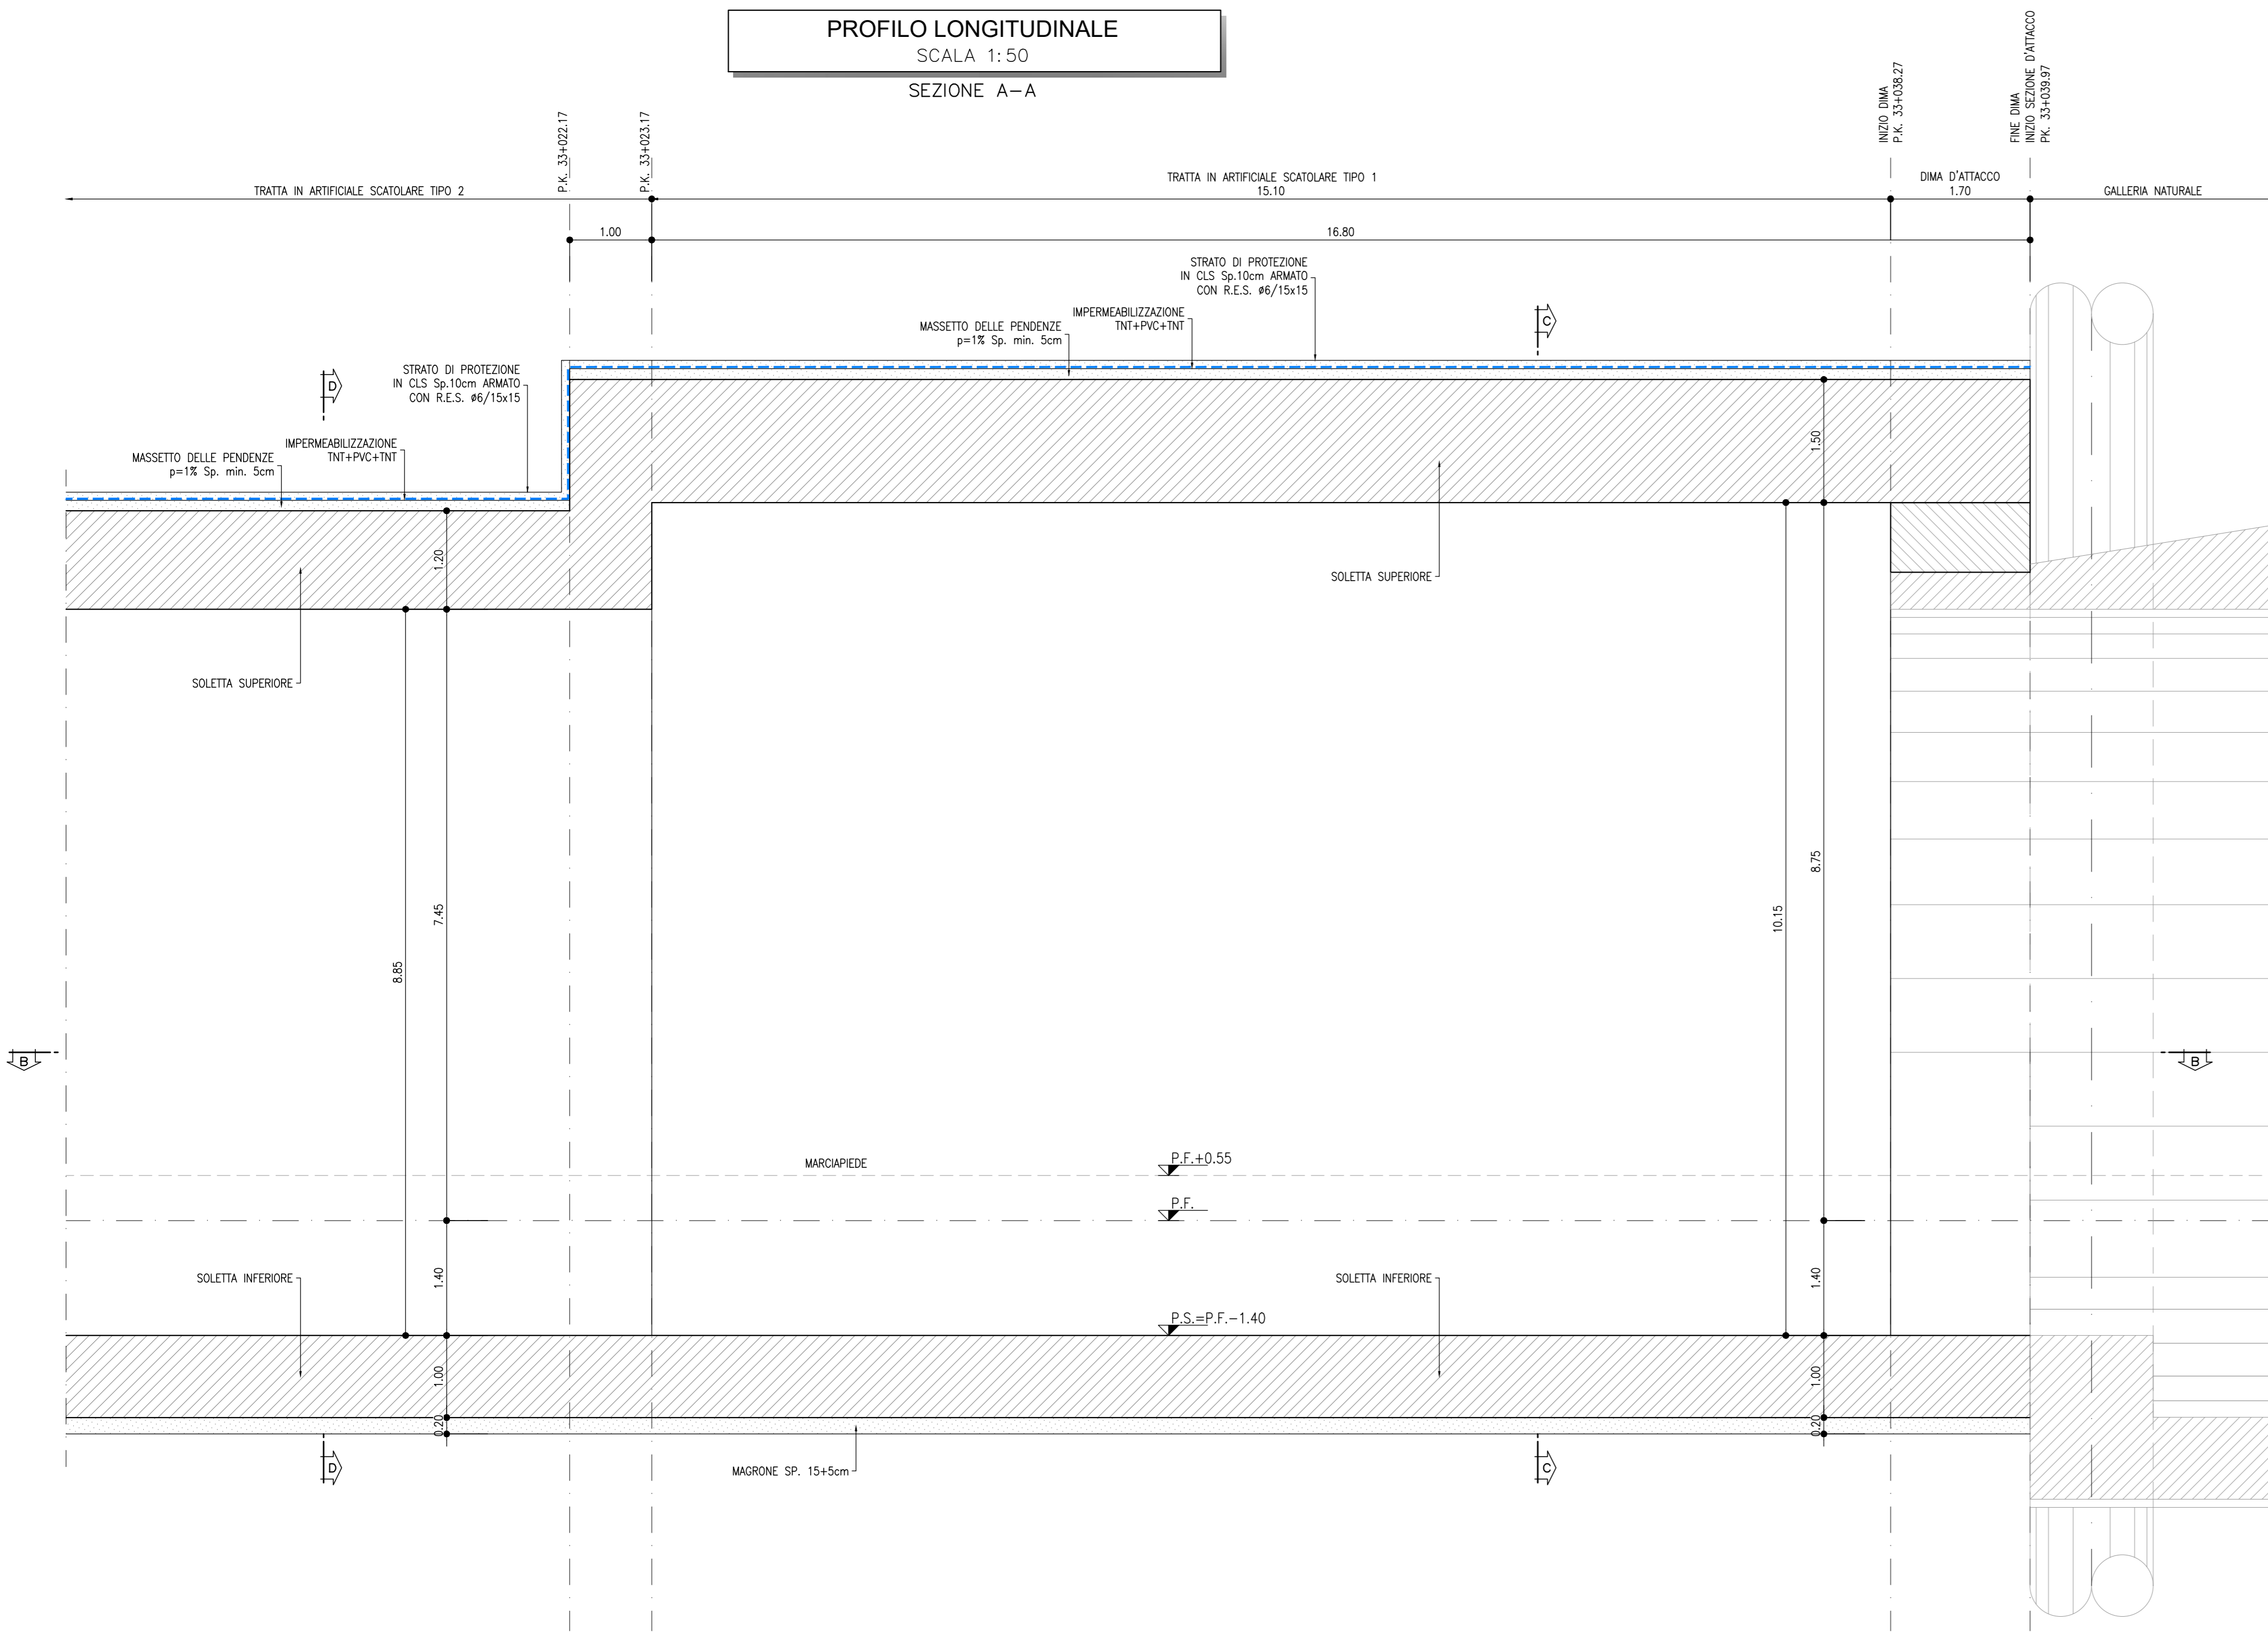

GALLERIA ARTIFICIALE SCATOLARE TIPO 1
SCALA 1:50
SEZIONE C-C

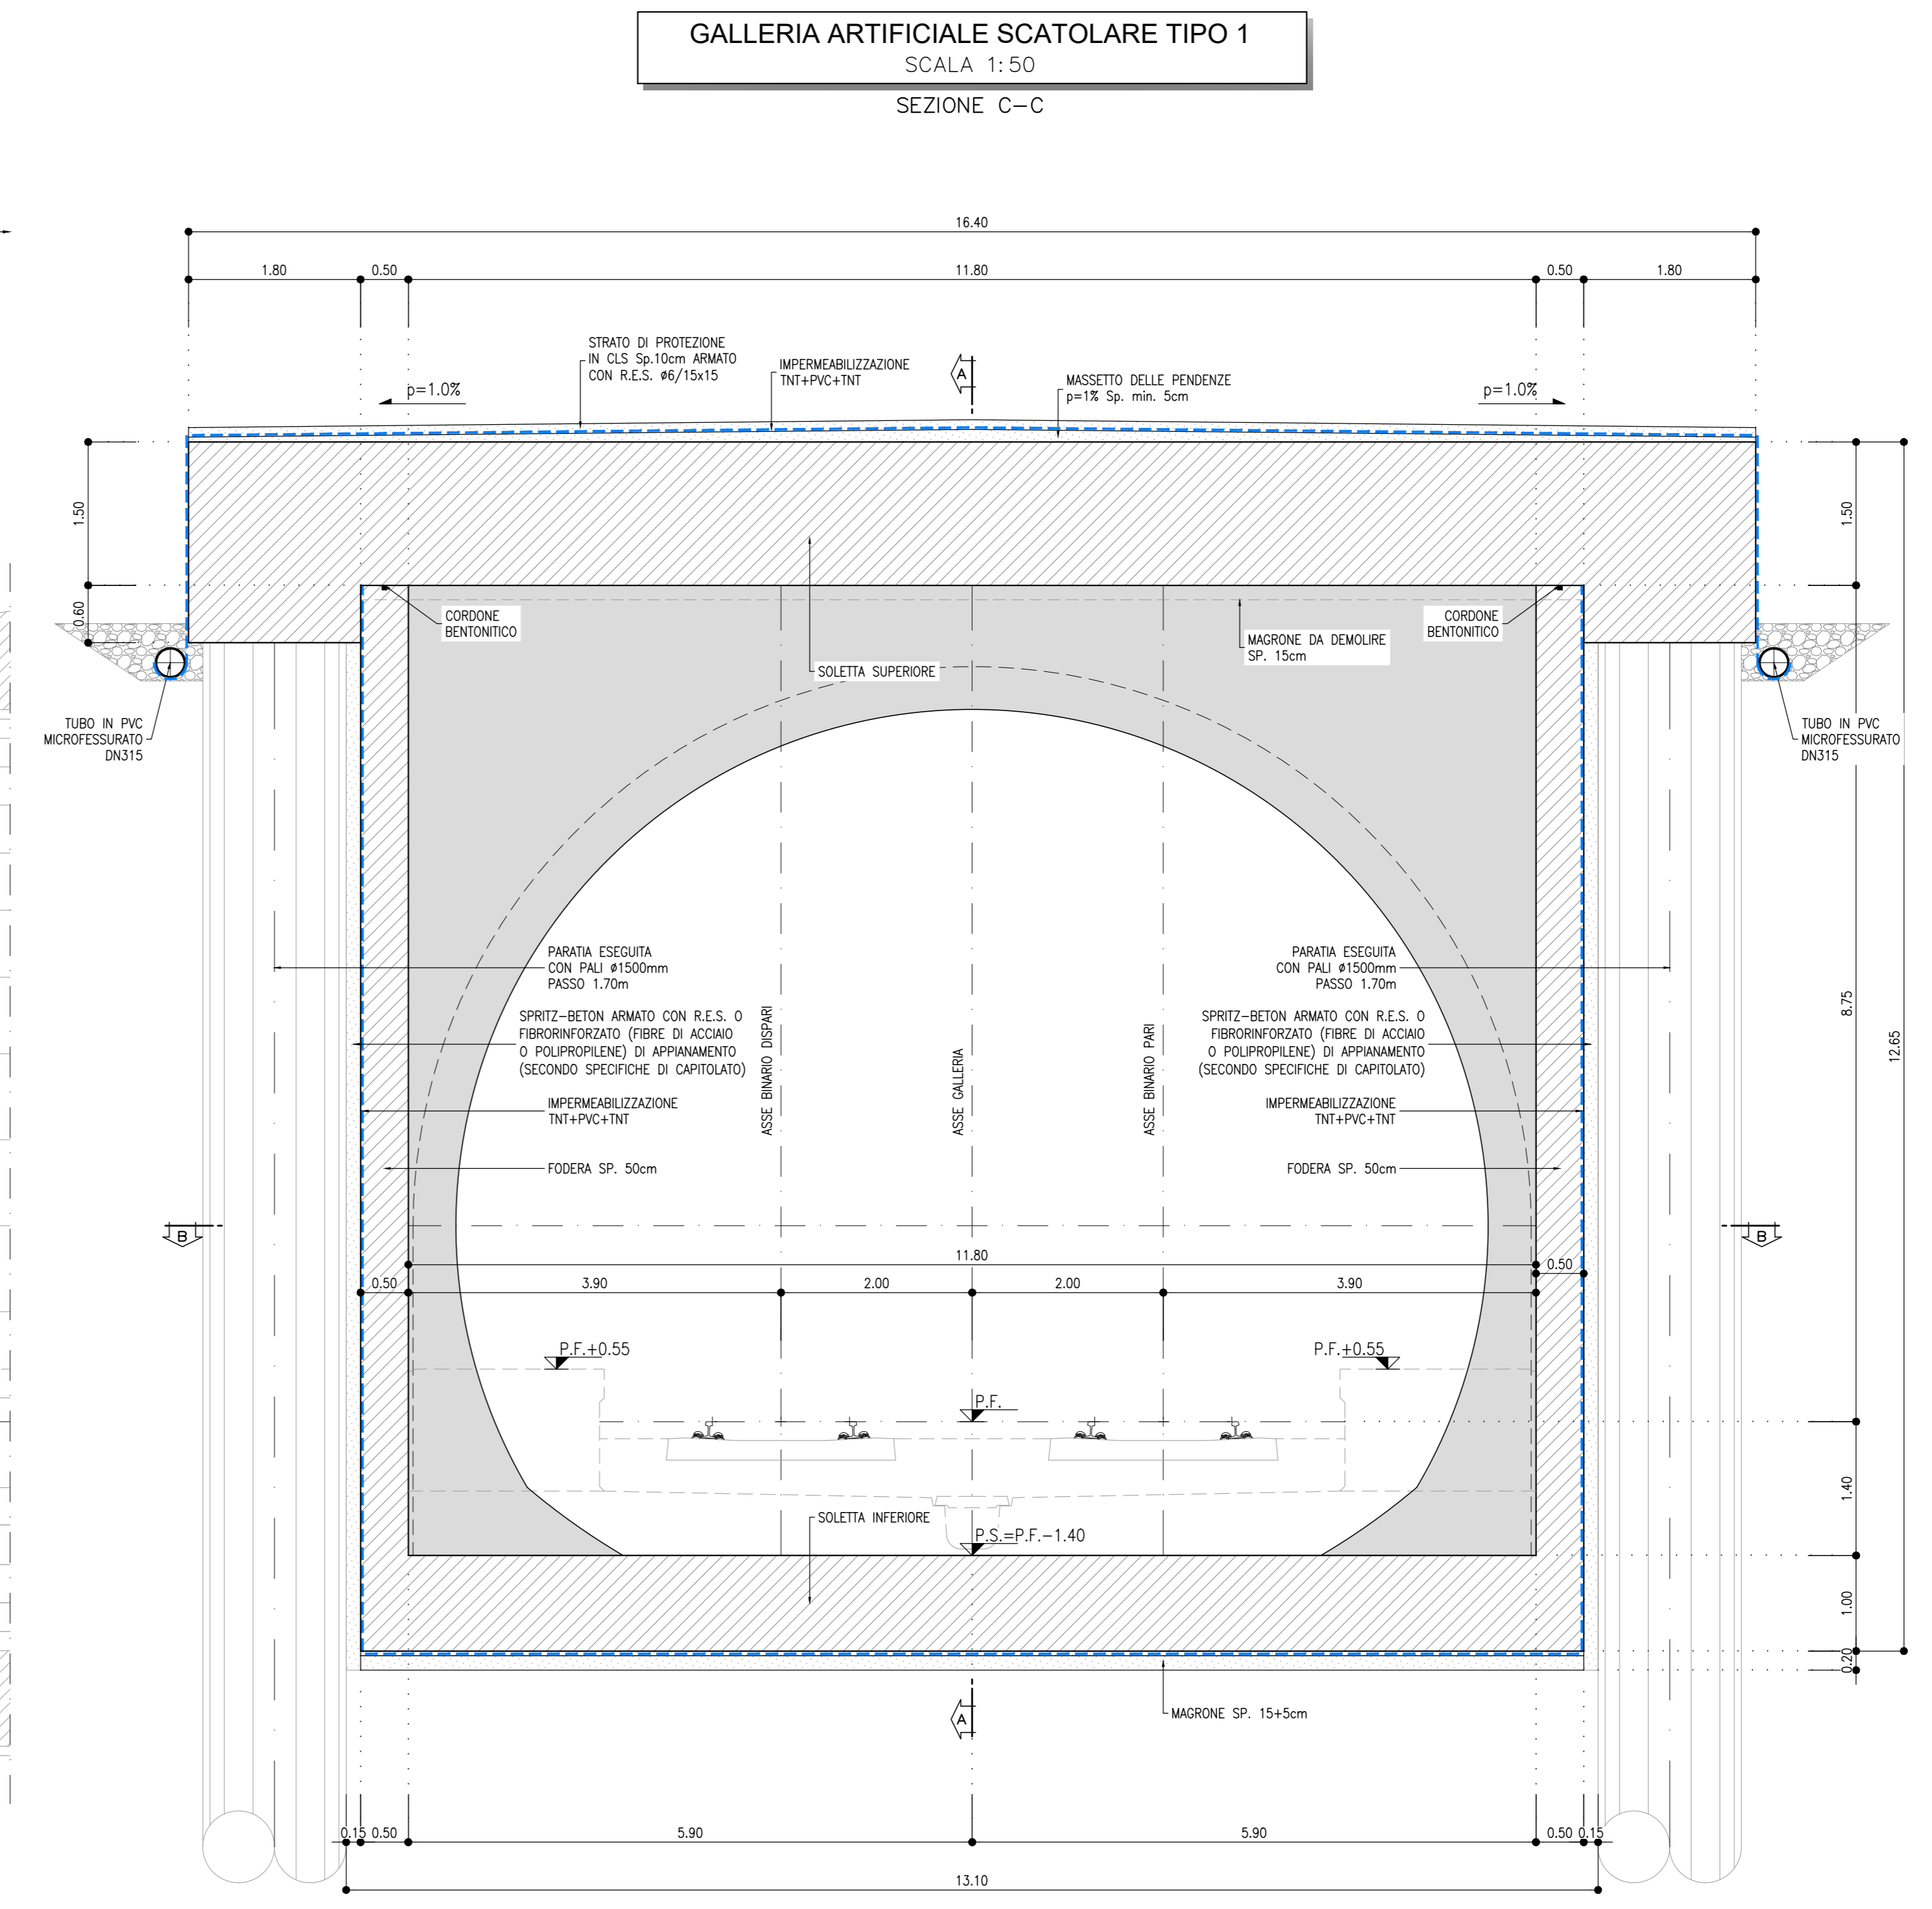

LEGENDA

P.F. = PIANO DEL FERRO
P.S. = PIANO DI SCAVO

NOTA


- PER L'INCIDENZA DELLE ARMATURE SI RIMANDA ALL'ELABORATO IF2R.2.2.E.ZZ.TT.GA.00.0.0.001

NOTE



- EVENTUALI DIFFERENZE TRA LE MISURE TOTALI E LE SOMMATORIE DELLE MISURE PARZIALI SONO DOVUTE AGLI ARROTONDAMENTI AUTOMATICI DI AUTOCAD

- PER LE CARATTERISTICHE DEI MATERIALI SI RIMANDA ALL'ELABORATO IF2R.2.2.E.ZZ.SP.GA.00.0.0.001

PIANTA
SCALA 1:50
SEZIONE B-B

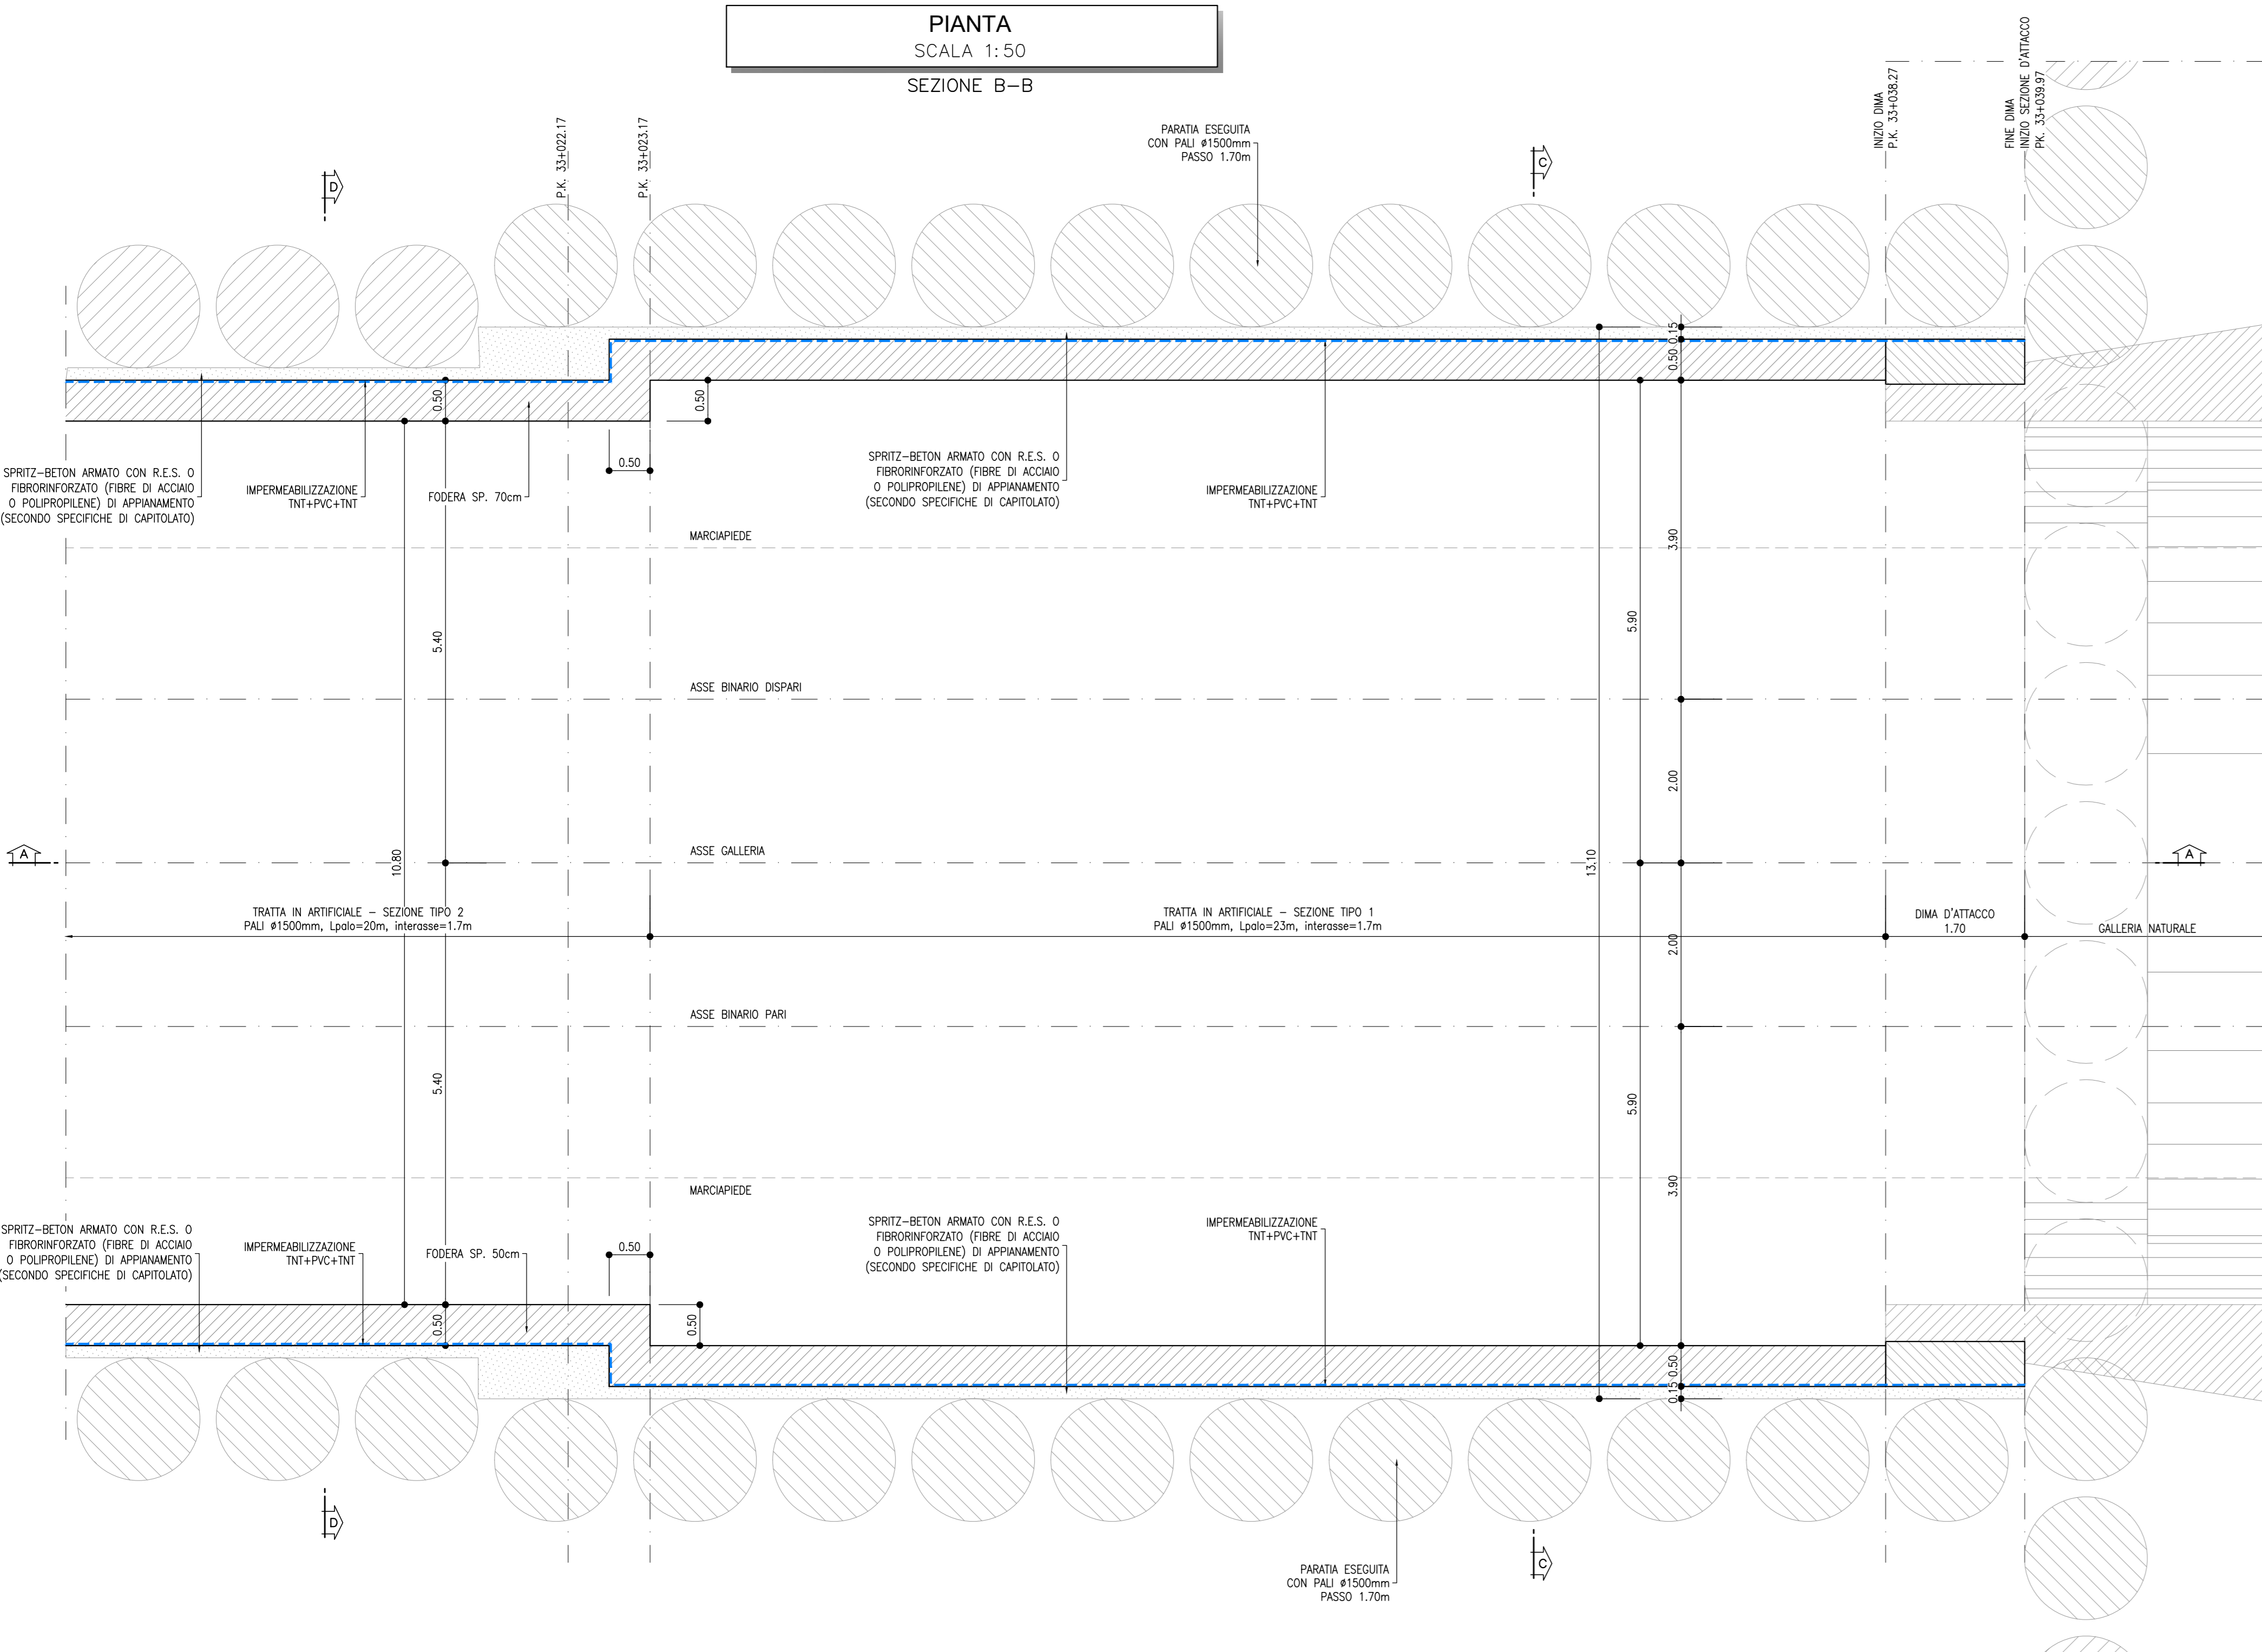

GALLERIA ARTIFICIALE SCATOLARE TIPO 2
SCALA 1:50
SEZIONE D-D

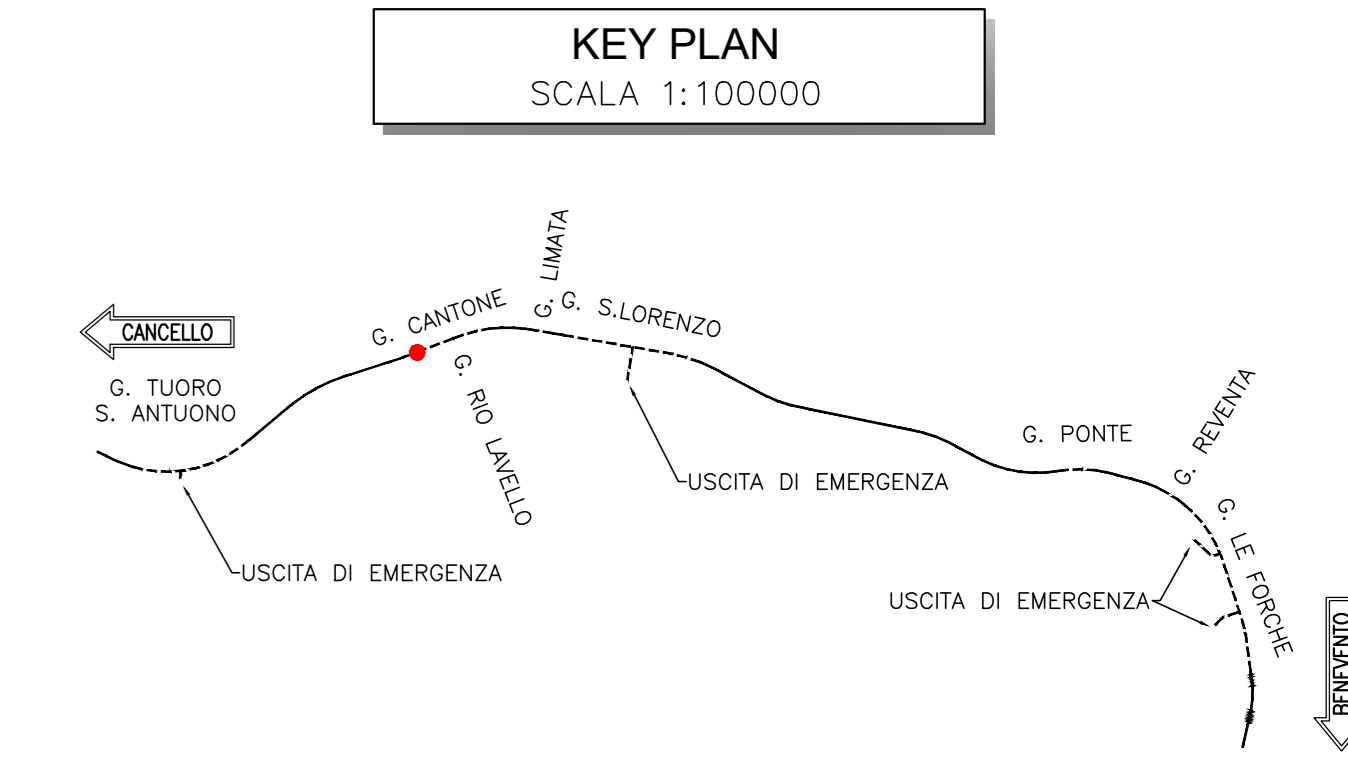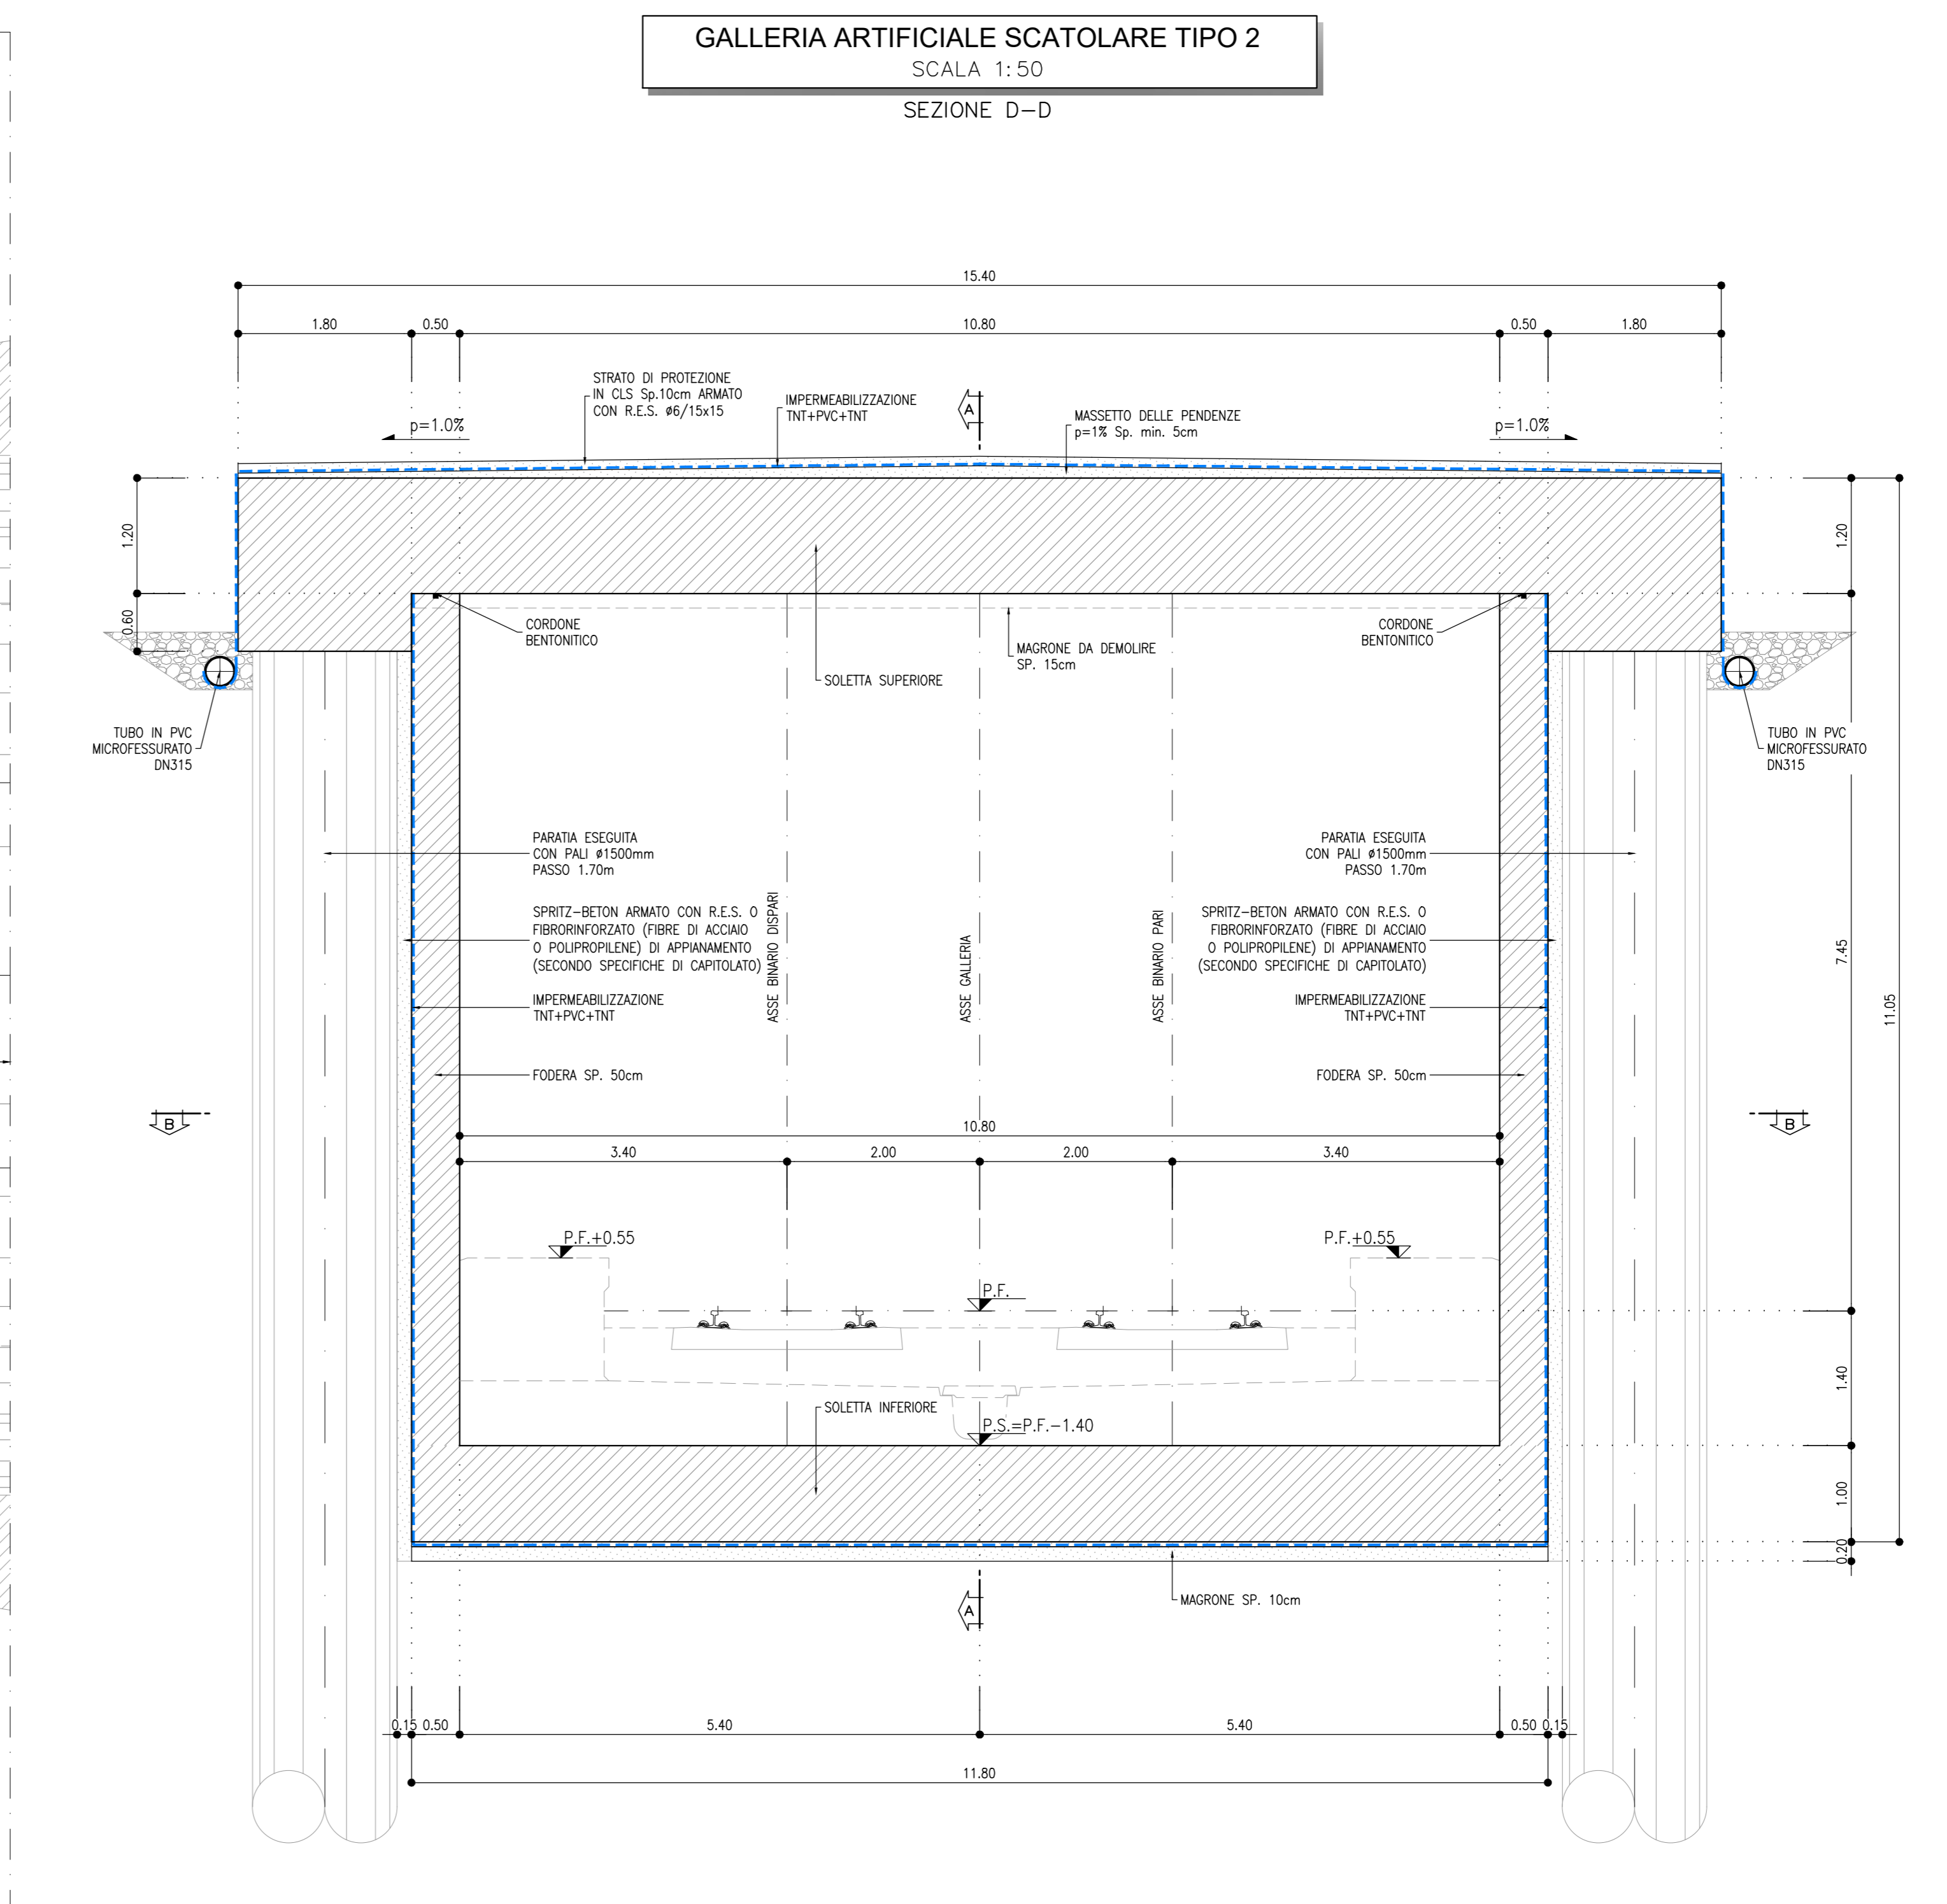

COMMITTENTE: RFI RETE FERROVIARIA ITALIANA GRUPPO FERROVIE DELLO STATO ITALIANE

DIREZIONE LAVORI: ITALFERR GRUPPO FERROVIE DELLO STATO ITALIANE

APPALTATORE: TELESE S.p.A. s.r.l. Costruzioni e Servizi

PROGETTAZIONE: Ghella, ITINERA, SALCEF, COGET IMPIANTI

MANDATARI: SYSTRA, SWS, SOTECNI

IL DIRETTORE DELLA PROGETTAZIONE: Ing. M. EMBRONI

PROGETTO ESECUTIVO

ITINERARIO NAPOLI-BARI RADDOPPIO TRATTA CANCELLO - BENEVENTO II LOTTO FUNZIONALE FRASSO TELESINO - VITULANO 2° SUBLOTTO TELESE - SAN LORENZO

DISEGNO

GALLERIA ARTIFICIALE E IMBOCCHI GN

GA05 - GALLERIA CANTONE - IMBOCCO LATO CANCELLO

Galleria artificiale scatolare - Carpenteria - Tav. 1 di 2

APPROVATORE: Ing. M. EMBRONI

SCALA: 1:50

Rev.	Descrizione	Redatto	Verificato	Approvato	Data
A	EMISSIONE	P. BOKEL	L. REBETTO	M. NALI	30/09/2021
B	REVISIONE A SEGUITO REV.	P. BOKEL	L. REBETTO	M. NALI	30/10/2021

File: IF2R.2.2.E.ZZ.BB.GA.05.0.0.002.B.dwg