



PIANTA
SCALA 1:50
SEZIONE E-E

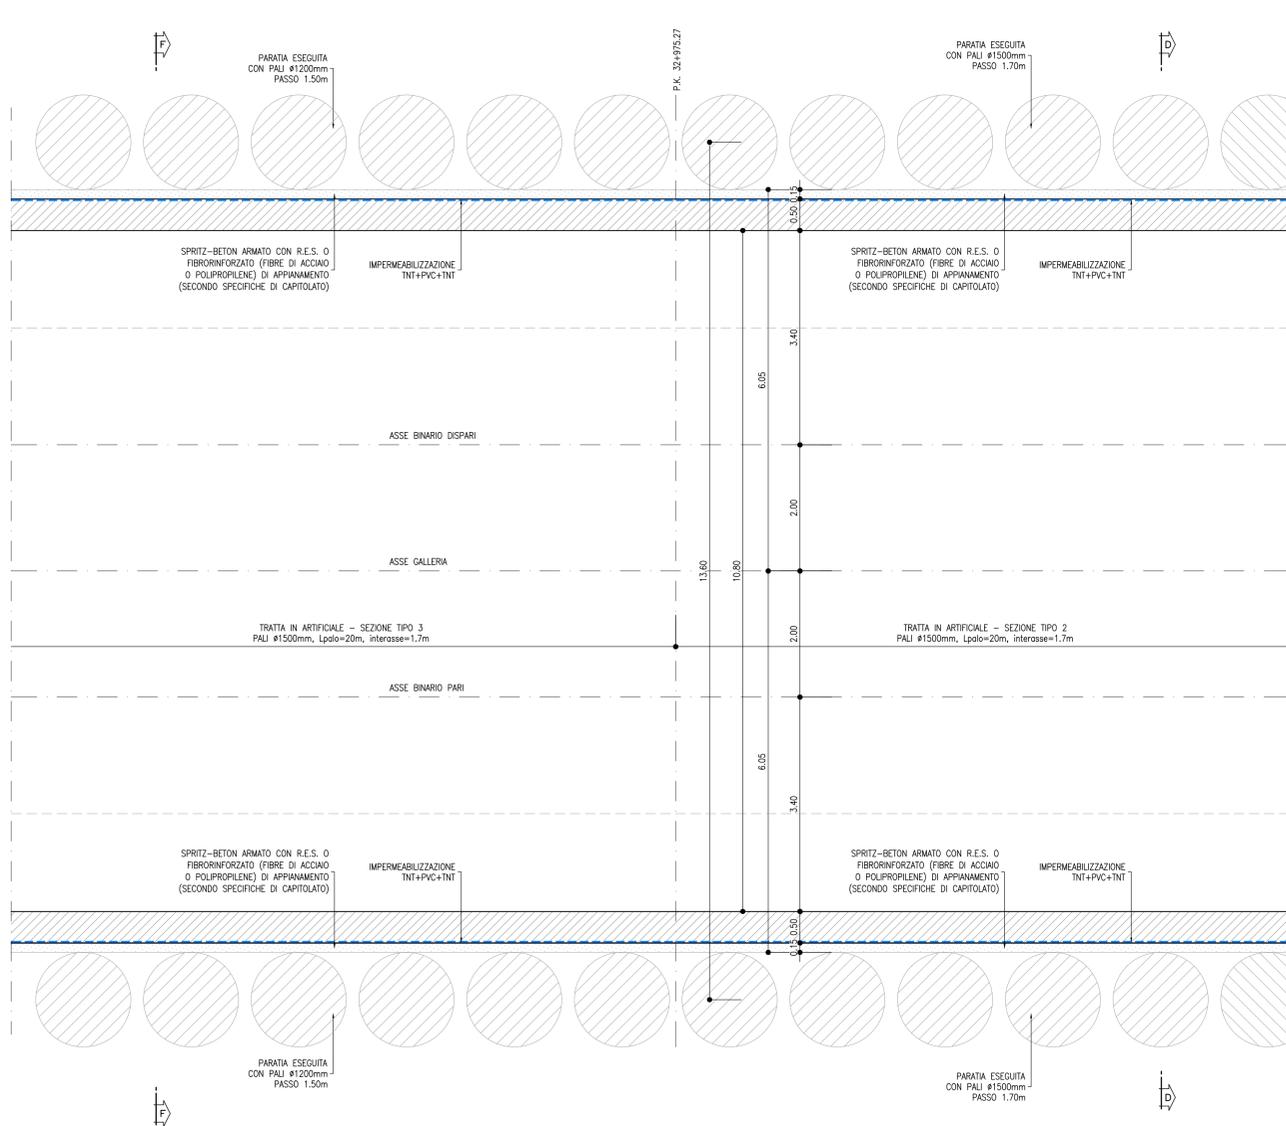

GALLERIA ARTIFICIALE SCATOLARE TIPO 3
SCALA 1:50
SEZIONE F-F

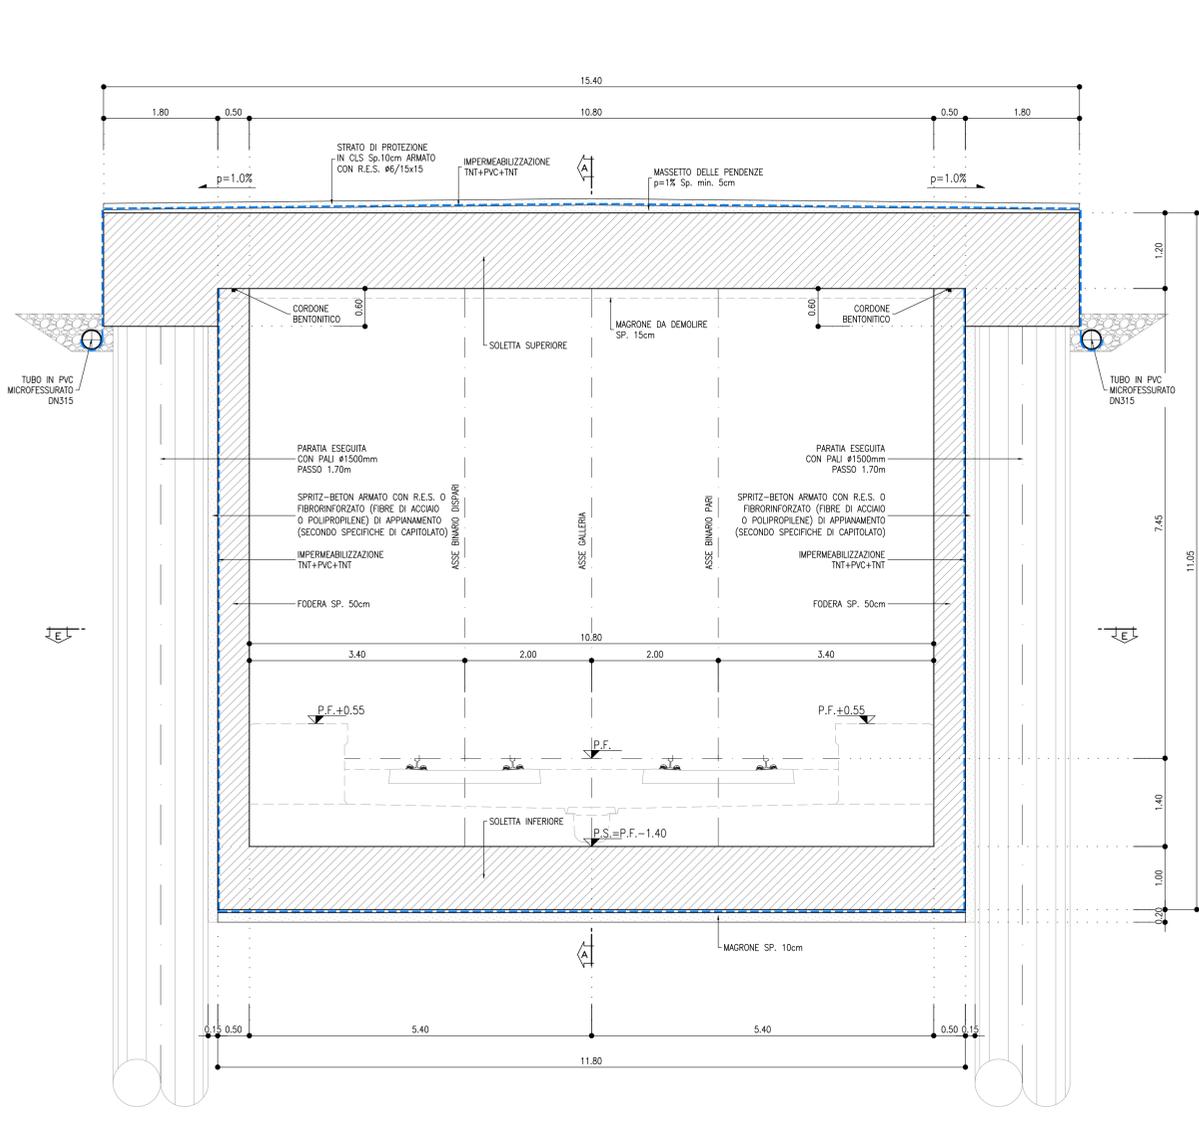

LEGENDA

P.F.=	PIANO DEL FERRO
P.S.=	PIANO DI SCAVO

NOTA

- PER L'INCIDENZA DELLE ARMATURE SI RIMANDA ALL'ELABORATO IF2R.2.2.E.ZZ.IT.GA.00.0.0.001

NOTE

- EVENTUALI DIFFERENZE TRA LE MISURE TOTALI E LE SOMMATORIE DELLE MISURE PARZIALI SONO DOVUTE AGLI ARROTONDAMENTI AUTOMATICI DI AUTOCAD

- PER LE CARATTERISTICHE DEI MATERIALI SI RIMANDA ALL'ELABORATO IF2R.2.2.E.ZZ.SP.GA.00.0.0.001

KEY PLAN
SCALA 1:100000



COMMITTENTE:
RFI
RETE FERROVIARIA ITALIANA
GRUPPO FERROVIE DELLO STATO ITALIANE

DIREZIONE LAVORI:
ITALFERR
GRUPPO FERROVIE DELLO STATO ITALIANE

APPALTATORE:
TELESE S.c.a.r.l.
Consorzio Telese Società Consortile a Responsabilità Limitata

PROGETTAZIONE:
MANDATARIA: **Ghella**
MANDANTI: **ITINERA**, **SALCEF**, **COGET IMPIANTI**

IL DIRETTORE DELLA PROGETTAZIONE:
Ing. L. MACCARI
Responsabile dell'opera per le varie fasi progettuali

PROGETTO ESECUTIVO

ITINERARIO NAPOLI-BARI
RADDOPPIO TRATTA CANCELLO - BENEVENTO
II LOTTO FUNZIONALE FRASSO TELESINO - VITULANO
2° SUBLOTTO TELESE - SAN LORENZO

DISEGNO
GALLERIA ARTIFICIALE E IMBOCCHI GN
GA05 - GALLERIA CANTONE - IMBOCCO LATO CANCELLO
Galleria artificiale scatolare - Carpenteria - Tav. 2 di 2

APPALTATORE IL DIRETTORE TECNICO Ing. M. TEBRONI	SCALA: 1:50
--	----------------

COMMESSA	LOTTO	FASE	ENTE	TIPO DOC.	OPERA/DISCIPLINA	PROGR.	REV.
IF2R	22	E	ZZ	BB	GA05000	003	B

Rev.	Descrizione	Redatto	Data	Verificato	Data	Approvato	Data	Approvato Data
A	EMMISSIONE	P. SIGHEL	29/06/2021	L. REPETTO	30/06/2021	M. NUTI	30/06/2021	IL PROGETTO È IN ACCORDO CON LE ESIGENZE DELLO STATO
B	REVISIONE A SEGUITO REV.	P. SIGHEL	29/10/2021	L. REPETTO	30/10/2021	M. NUTI	30/10/2021	IL PROGETTO È IN ACCORDO CON LE ESIGENZE DELLO STATO