


PROFILO LONGITUDINALE

SCALA 1:50
SEZIONE A-A


GALLERIA ARTIFICIALE SCATOLARE RIALZATA
L=18,90m

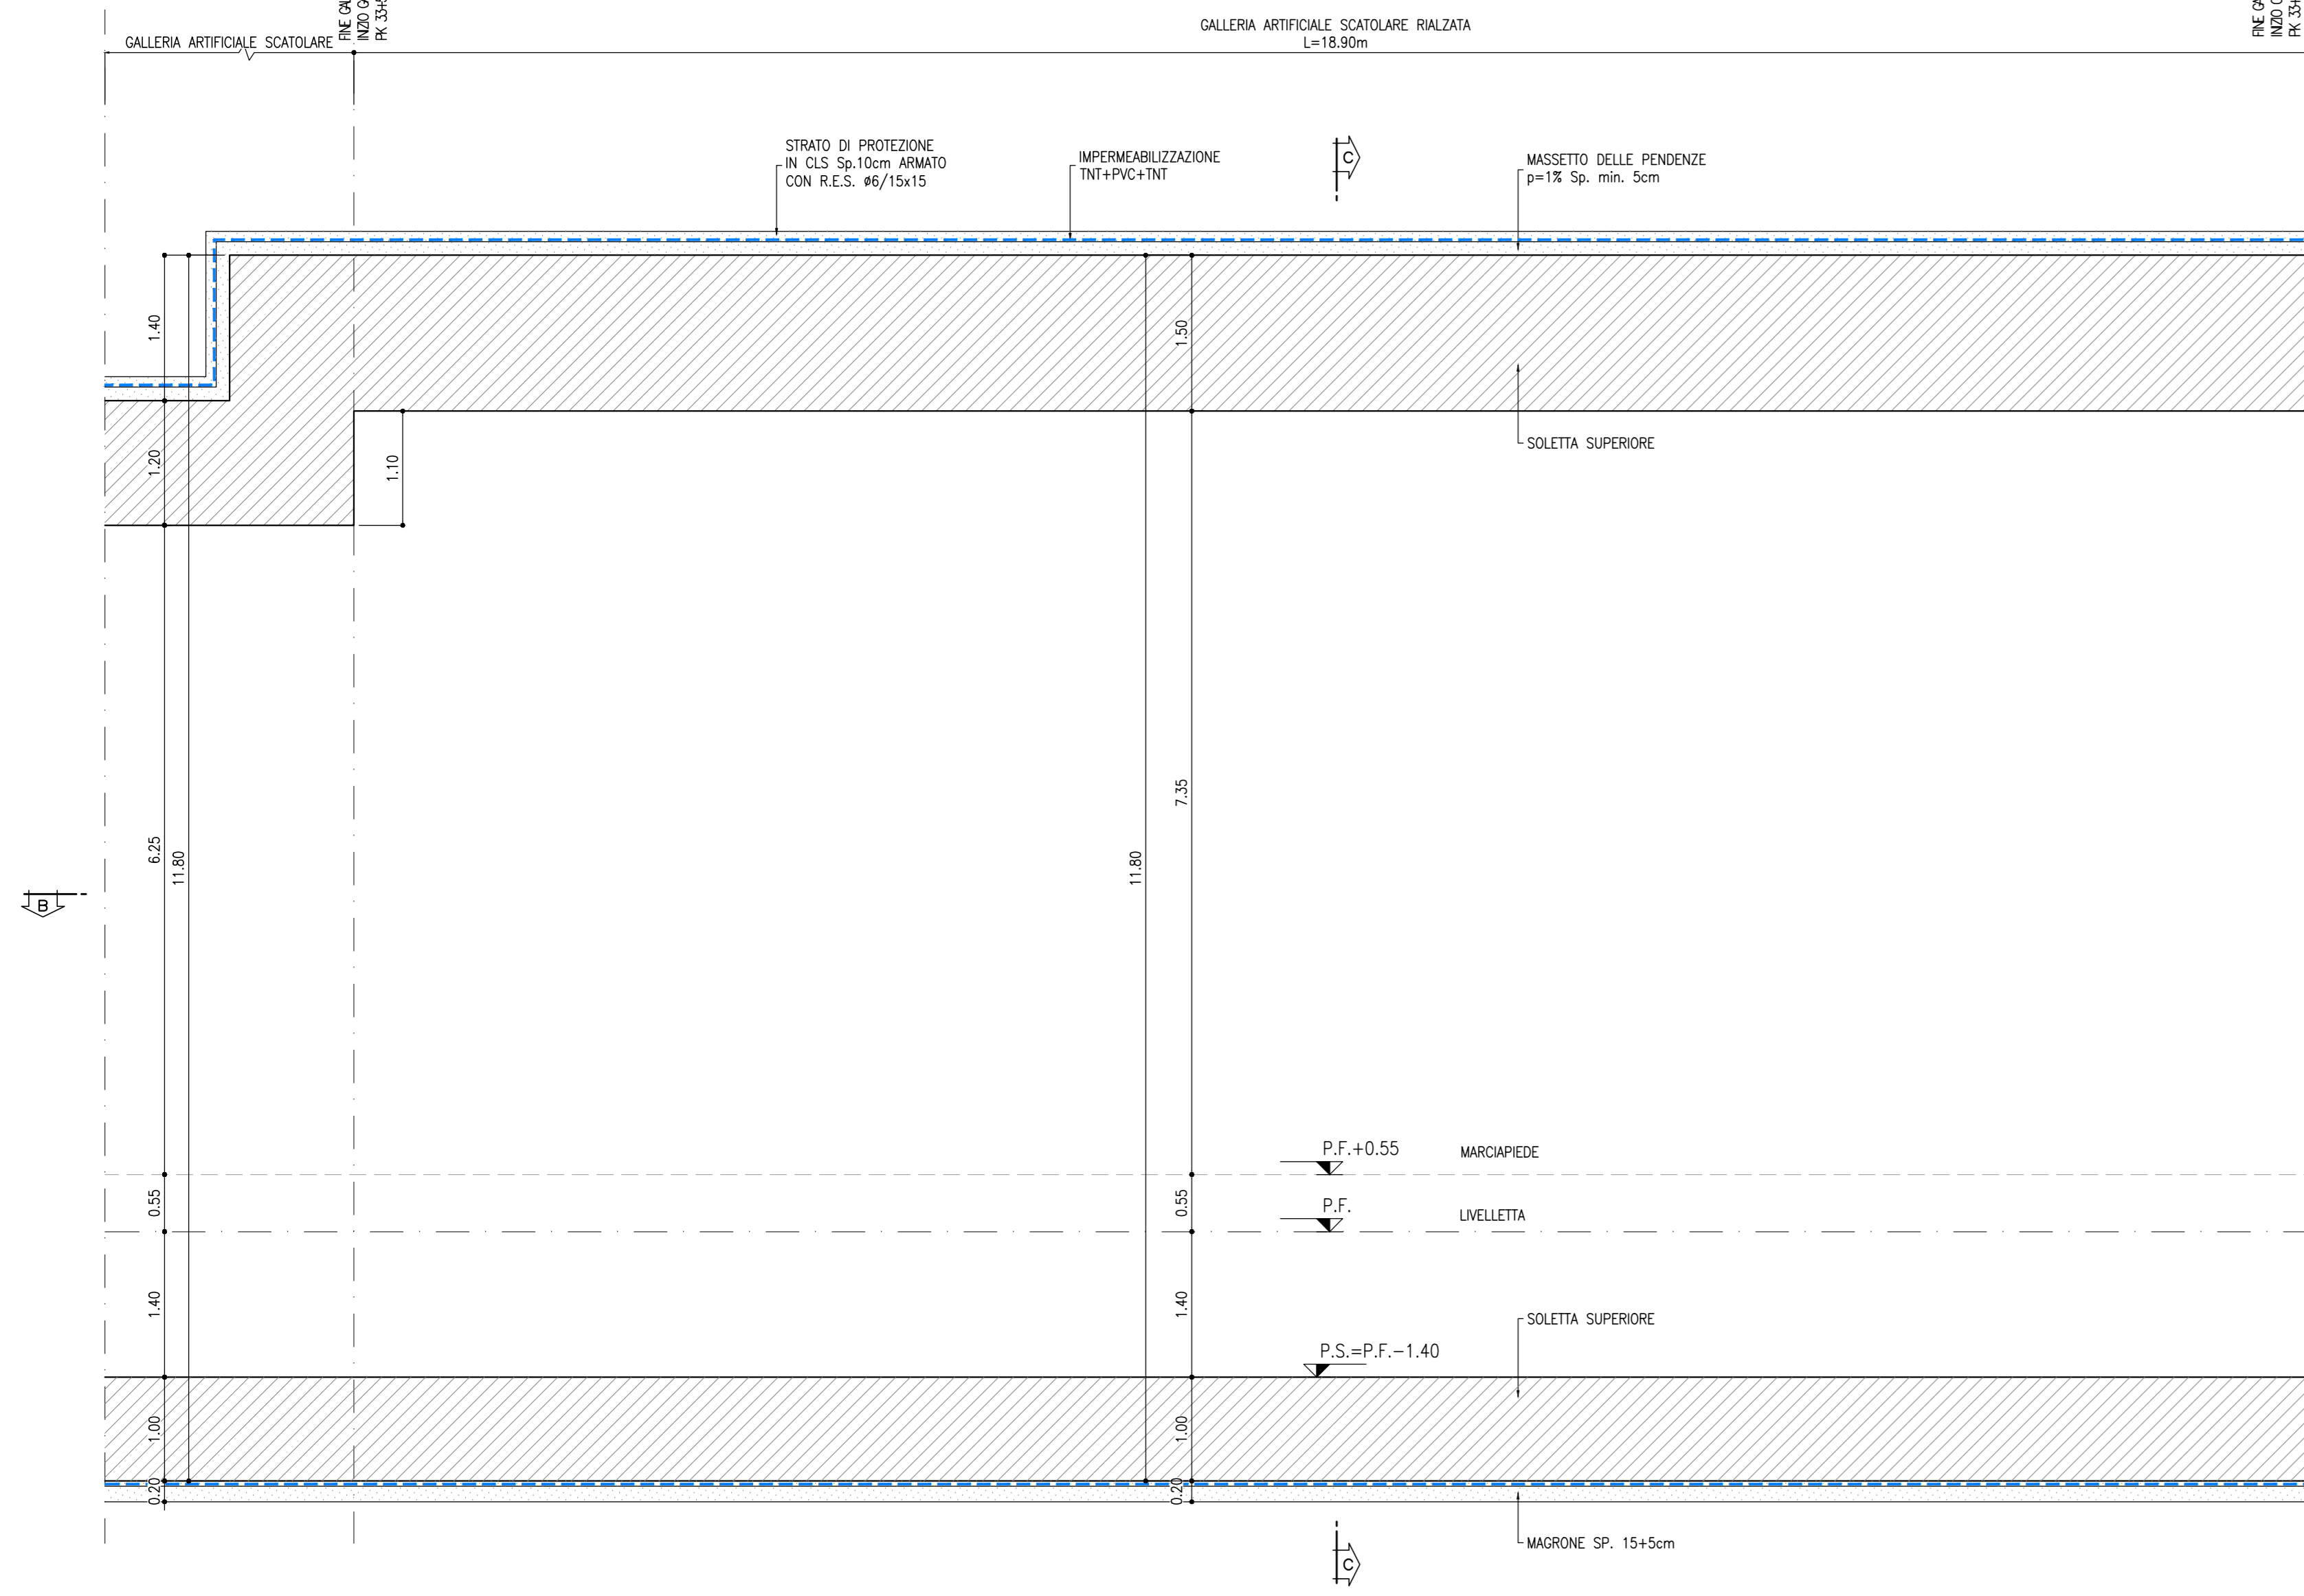

PIANTA


SCALA 1:50
SEZIONE B-B

GALLERIA ARTIFICIALE SCATOLARE RIALZATA
L=18,90m

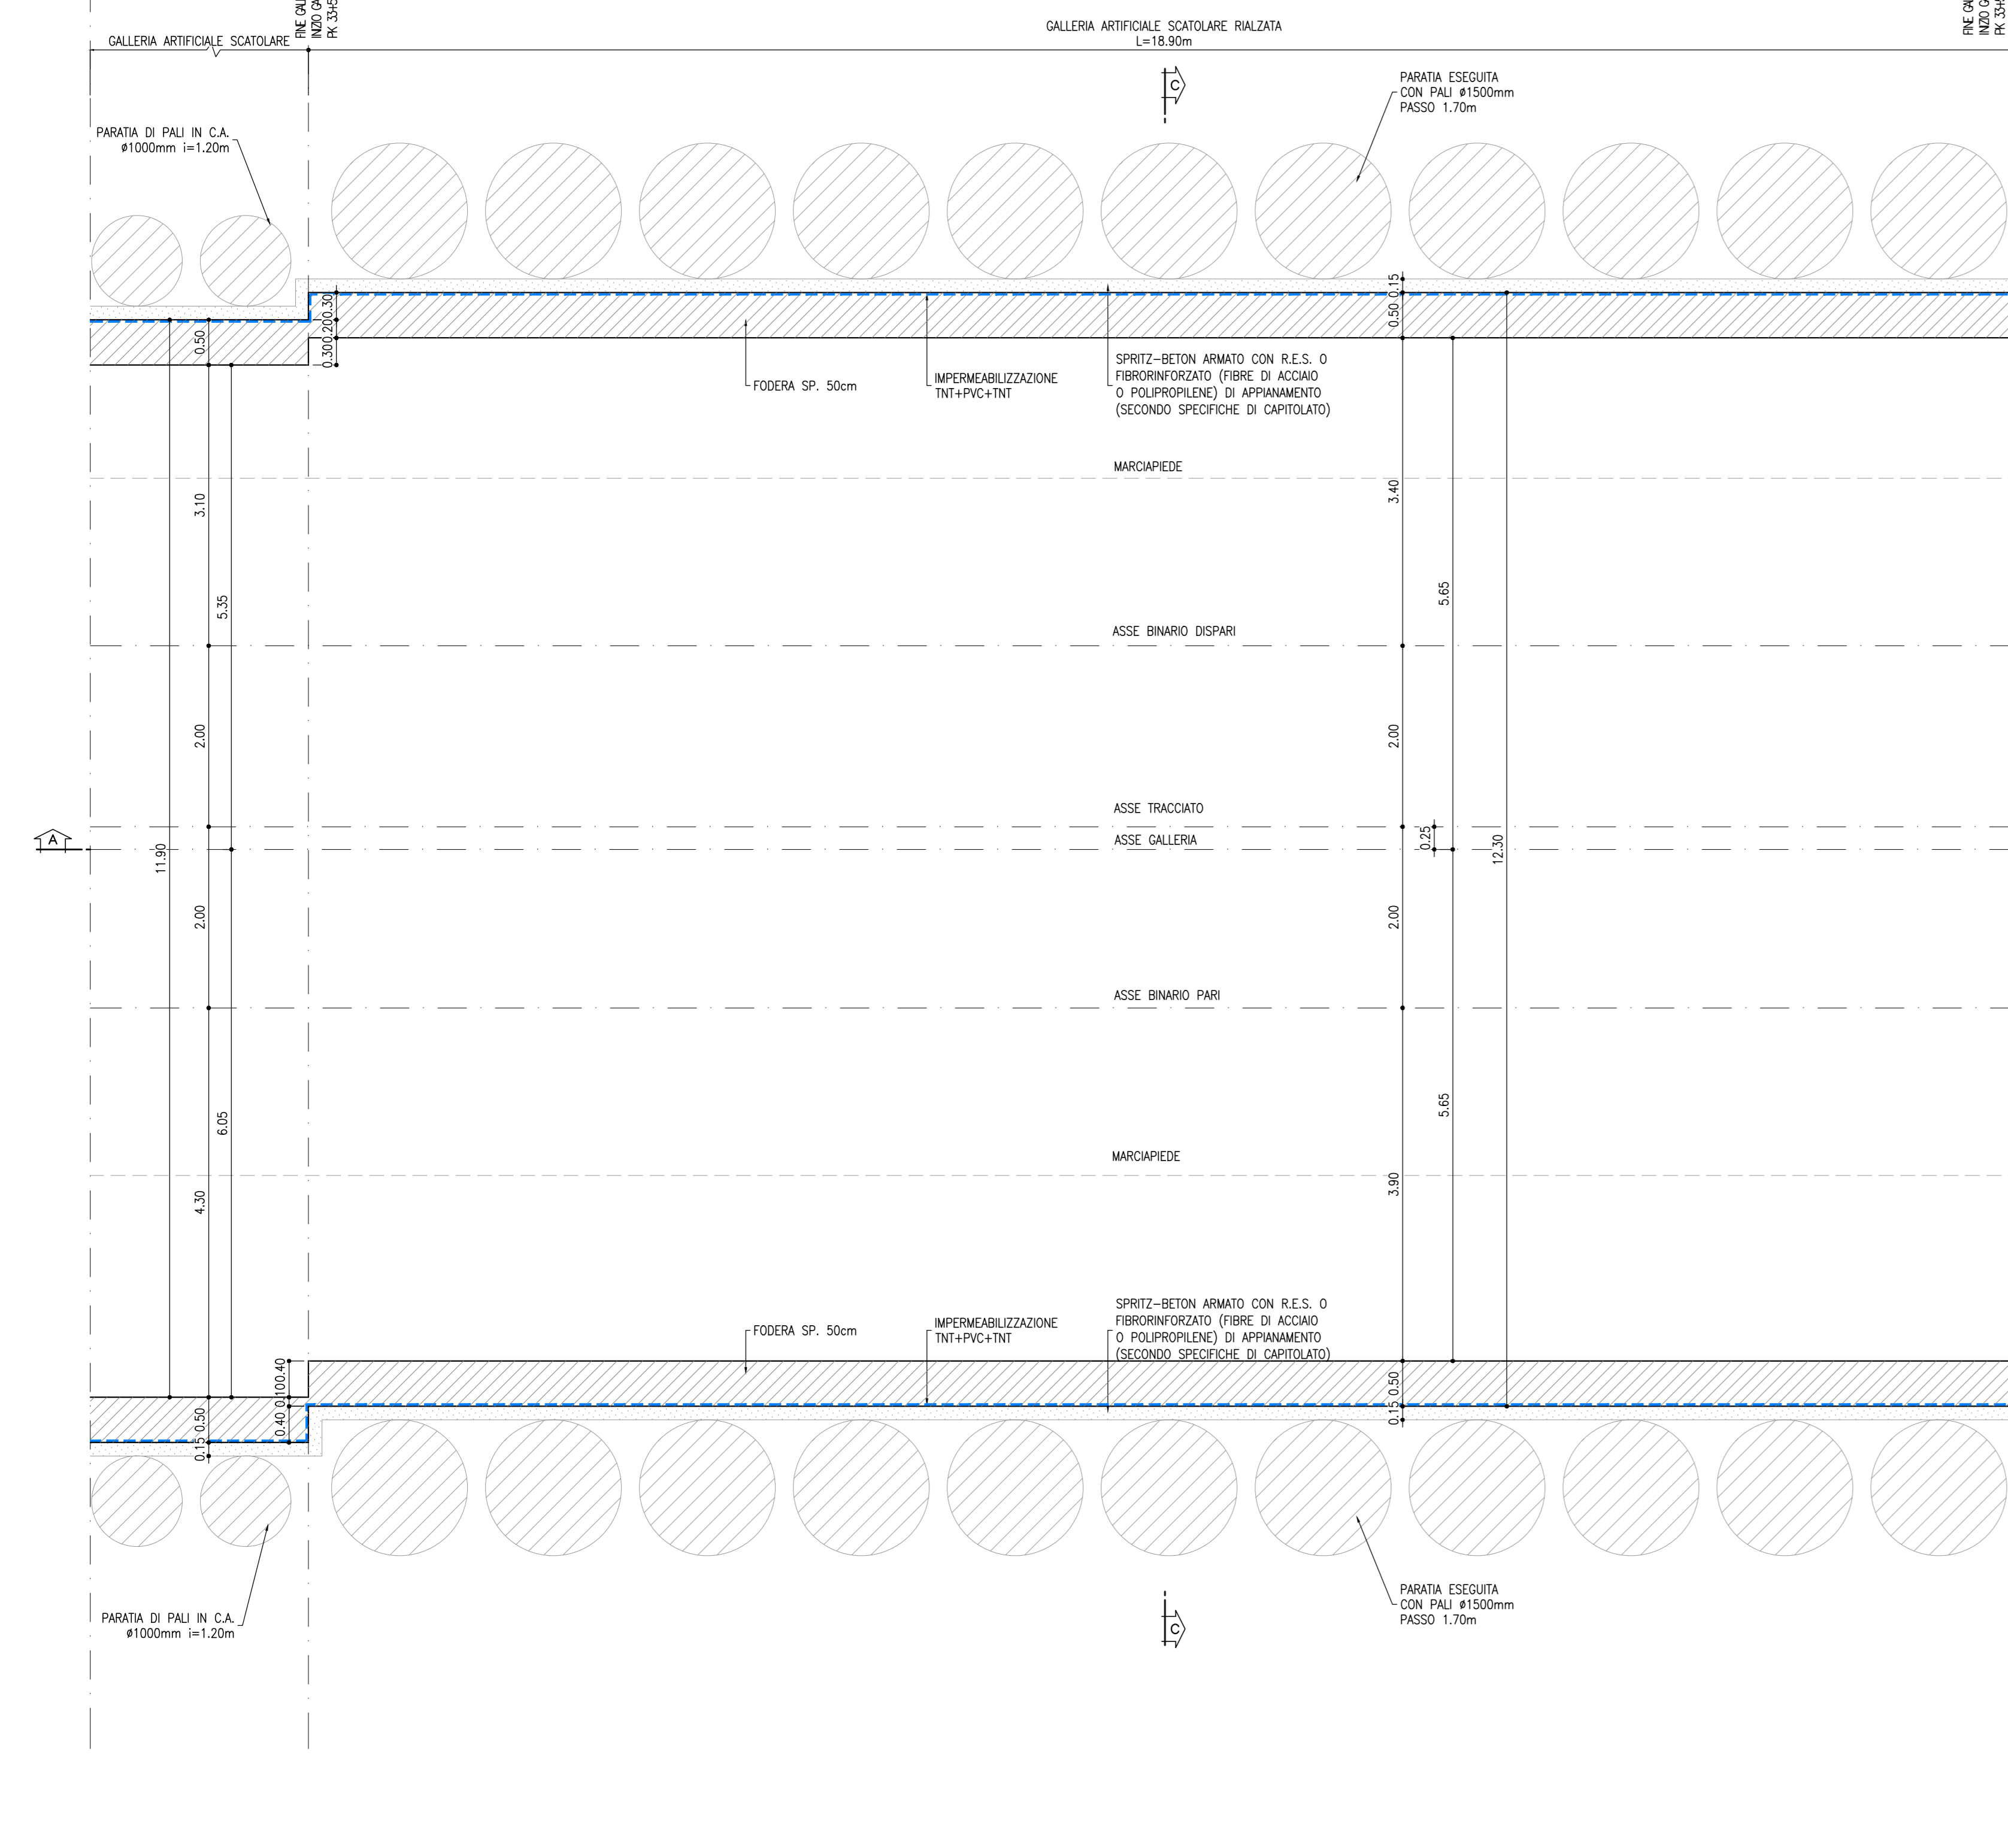

GALLERIA ARTIFICIALE SCATOLARE RIALZATA

SCALA 1:50
SEZIONE C-C

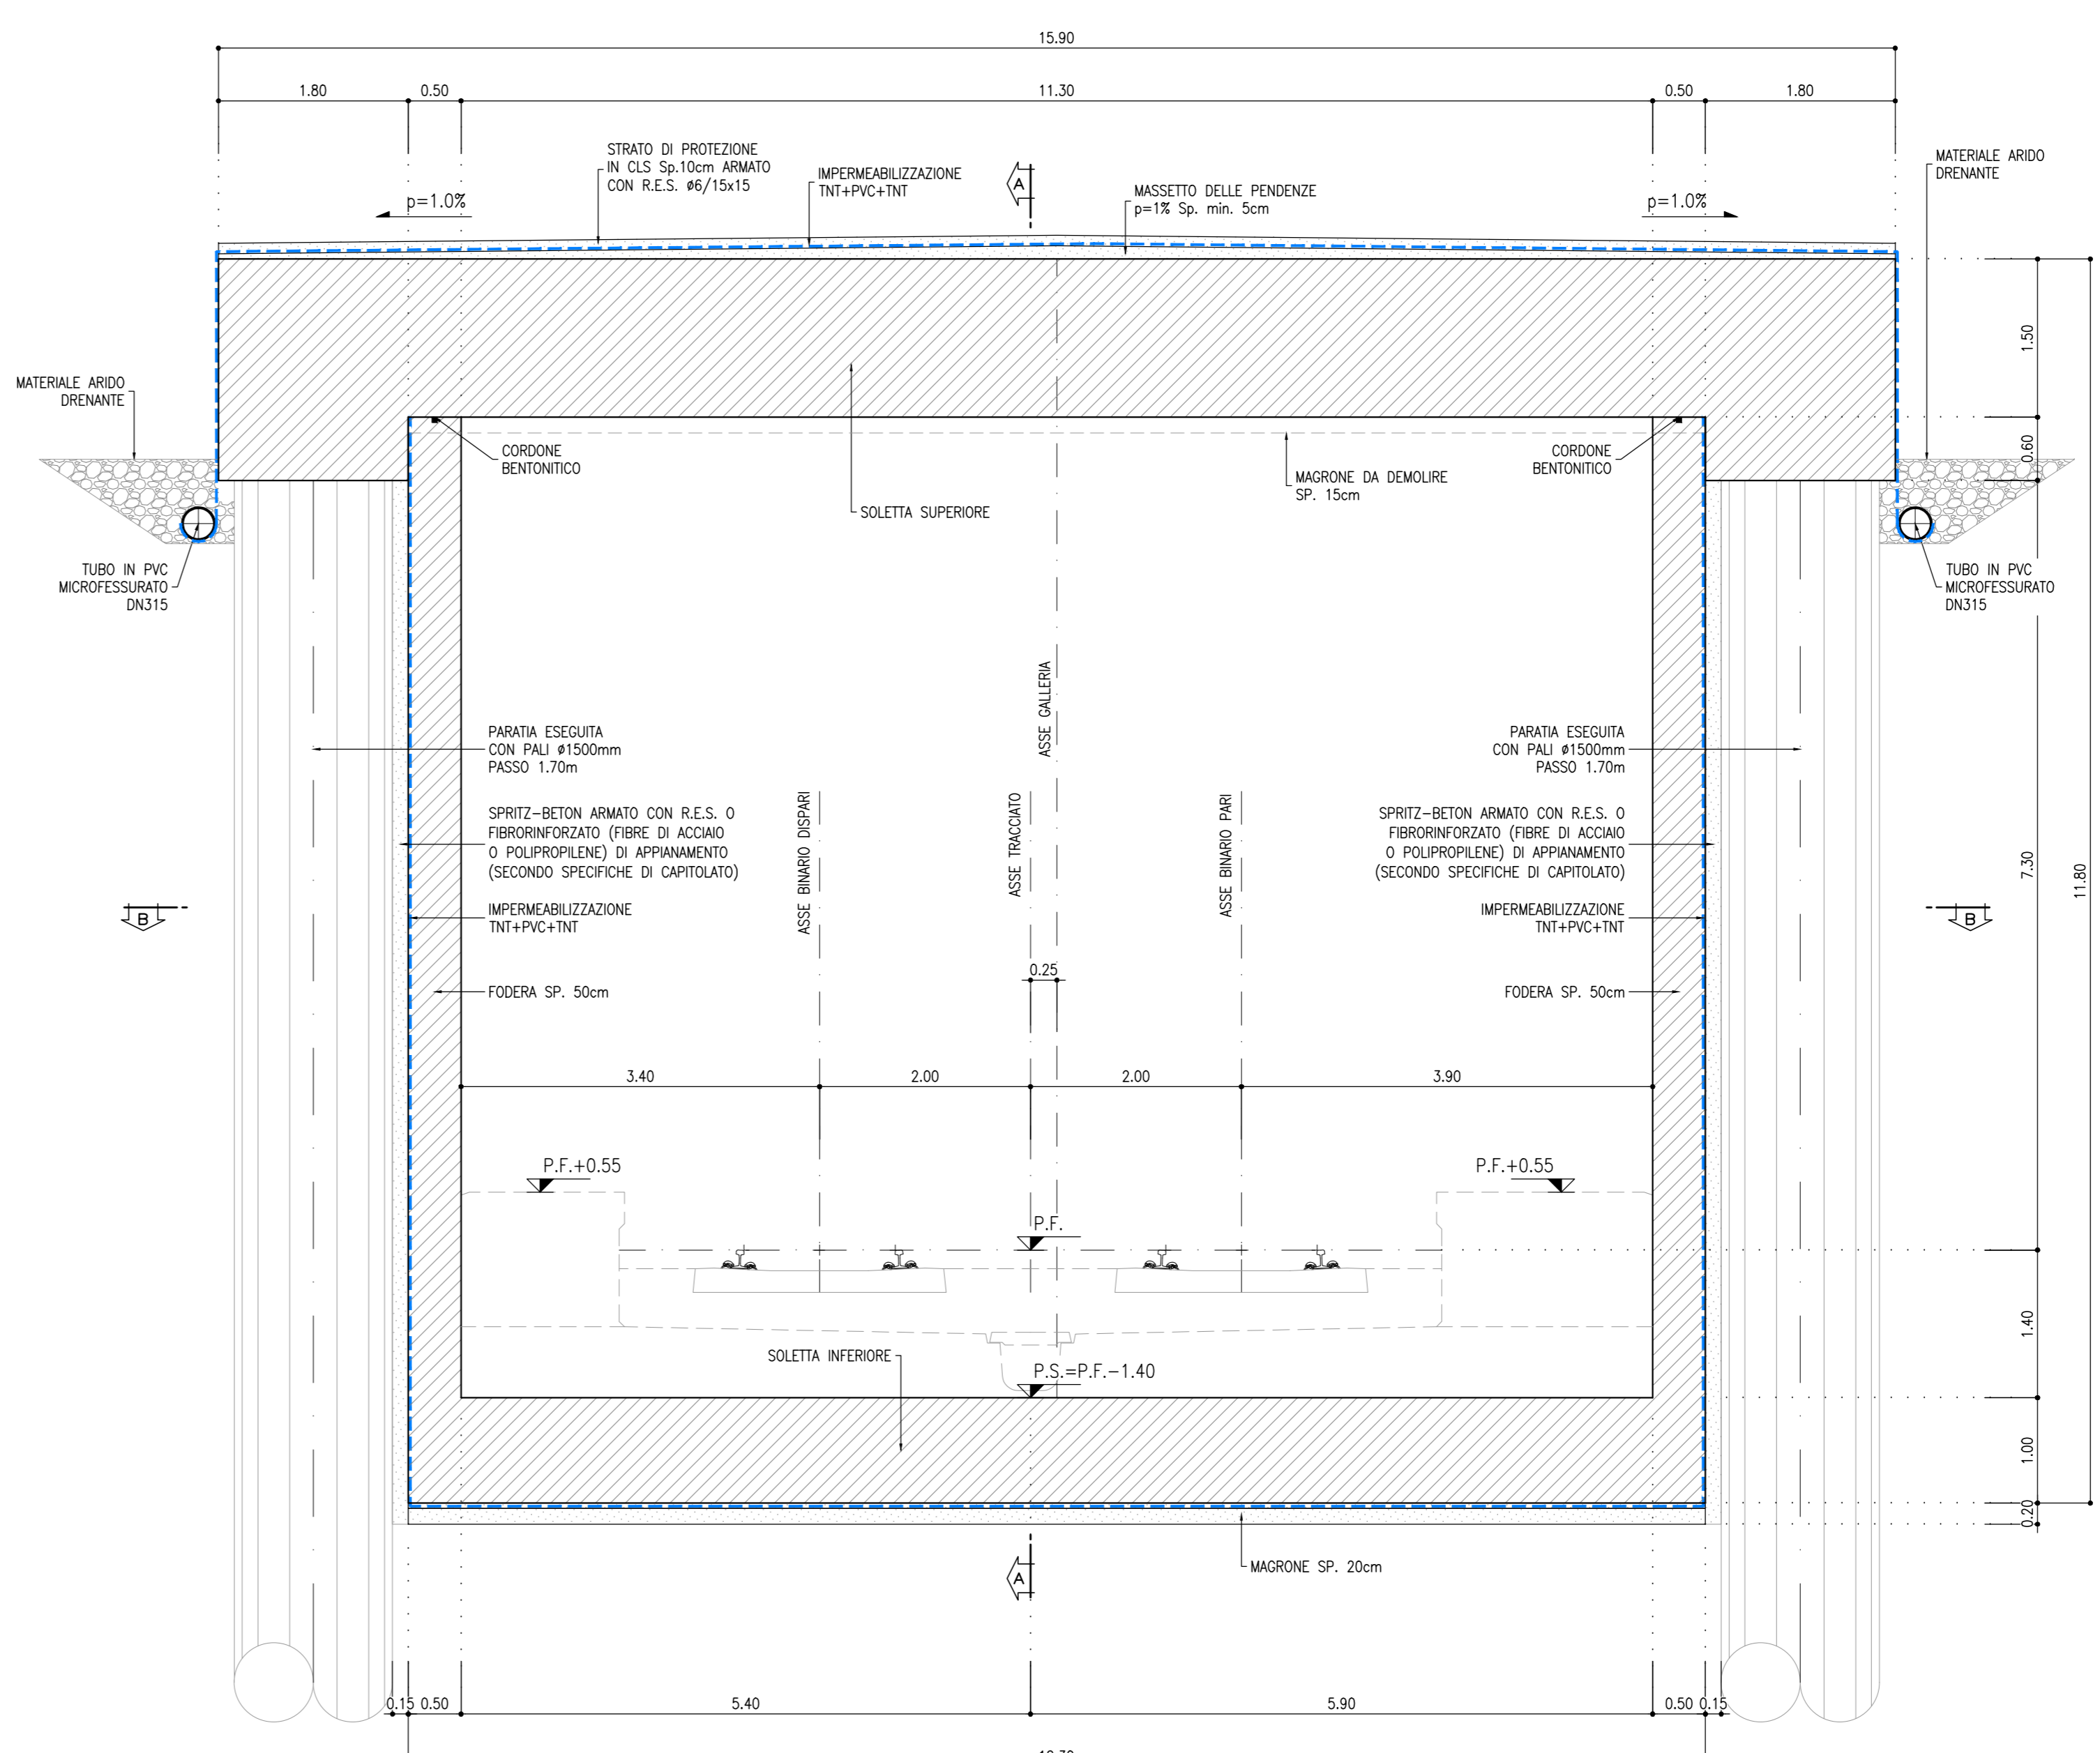

NOTE

- EVENTUALI DIFFERENZE TRA LE MISURE TOTALI E LE SOMMATORIE DELLE MISURE PARZIALI SONO DOVUTE AGLI ARROTONDAMENTI AUTOMATICI DI AUTOCAD
- PER LE CARATTERISTICHE DEI MATERIALI SI RIMANDA ALL'ELABORATO IF2R.2.2.E.ZZ.SP.GA.00.0.0.001

NOTA

- PER L'INCIDENZA DELLE ARMATURE SI RIMANDA ALL'ELABORATO IF2R.2.2.E.ZZ.TT.GA.00.0.0.001

LEGENDA

- P.F.= PIANO DEL FERRO
- P.S.= PIANO DI SCAVO

COMMITTENTE: **RFI** RETE FERROVIARIA ITALIANA GRUPPO FERROVIE DELLO STATO ITALIANE

DIREZIONE LAVORI: **ITALFERR** GRUPPO FERROVIE DELLO STATO ITALIANE

APPALTATORE: **TELESE S.p.A.** Consorzio Telese Società Consortile a Scoperta Limitata

PROGETTAZIONE: **Ghella** **ITINERA** **SALCEF** **COGET IMPIANTI**

MANDATARIA: **SYSTRA** **SWS** **SOTECNI** Responsabile e autorizzato per la parte progettuale

PROGETTO ESECUTIVO

ITINERARIO NAPOLI-BARI RADDOPPIO TRATTA CANCELLO - BENEVENTO II LOTTO FUNZIONALE FRASSO TELESINO - VITULANO 2° SUBLOTTO TELESE - SAN LORENZO

DISEGNO
GALLERIA ARTIFICIALE E IMBOCCHI GN
GA06 - GALLERIA CANTONE - GALLERIA ARTIFICIALE RIO LAVELLO

Galleria artificiale scatolare rialzata - Carpentaria

APPALTATORE: **TELESE S.p.A.**
IL DIRETTORE TECNICO: **Ing. M. Esposito**

COMMESSA: **IF2R** LOTTO: **2** FASE: **2** ENTE: **Z** TIPO DOC.: **B** OPERA/DISCIPLINA: **GA06** PROG.: **002** REV.: **B**

Rev.	Descrizione	Redatto	Data	Verificato	Data	Approvato	Data
A	EMISSIONE	S. BARBERO	26/09/2021	L. REBETTO	30/09/2021	M. NUTI	30/09/2021
B	REVISIONE A SEGUITO REV.	S. BARBERO	26/10/2021	L. REBETTO	30/10/2021	M. NUTI	30/10/2021