




**SEZIONE TRASVERSALE**  
SCALA 1:50  
SEZIONE C-C

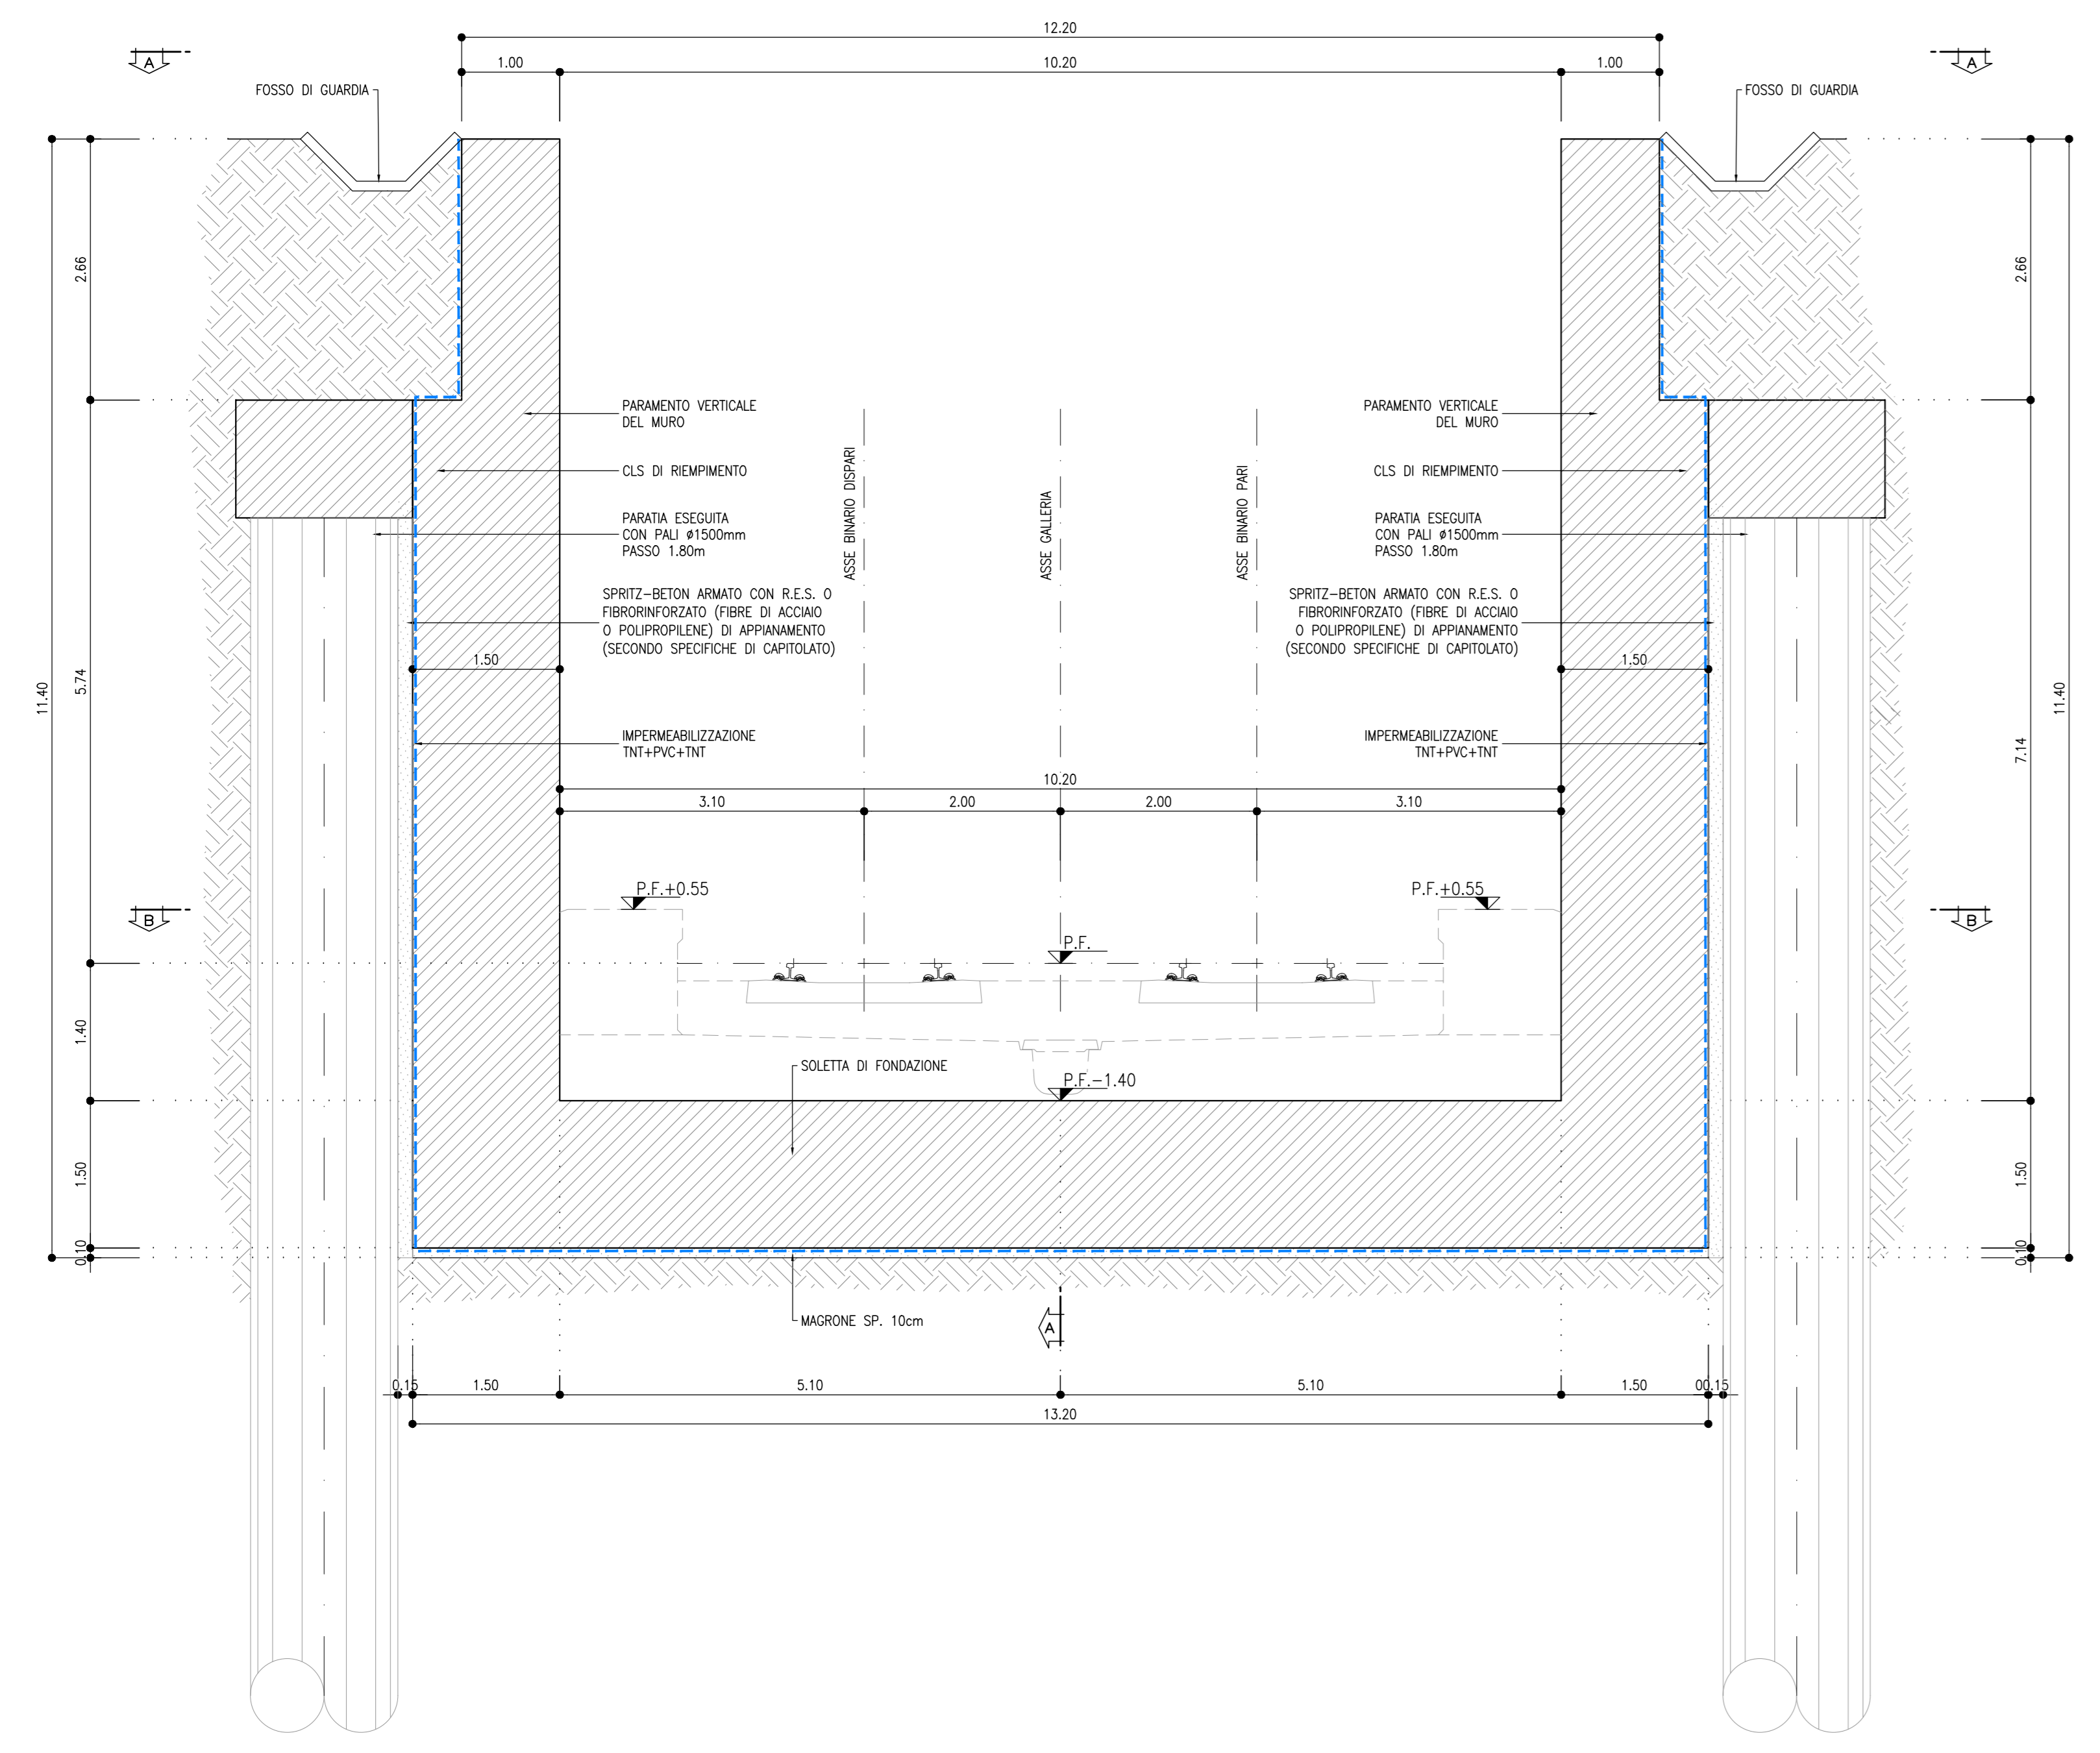

**SEZIONE TRASVERSALE**  
SCALA 1:50  
SEZIONE D-D

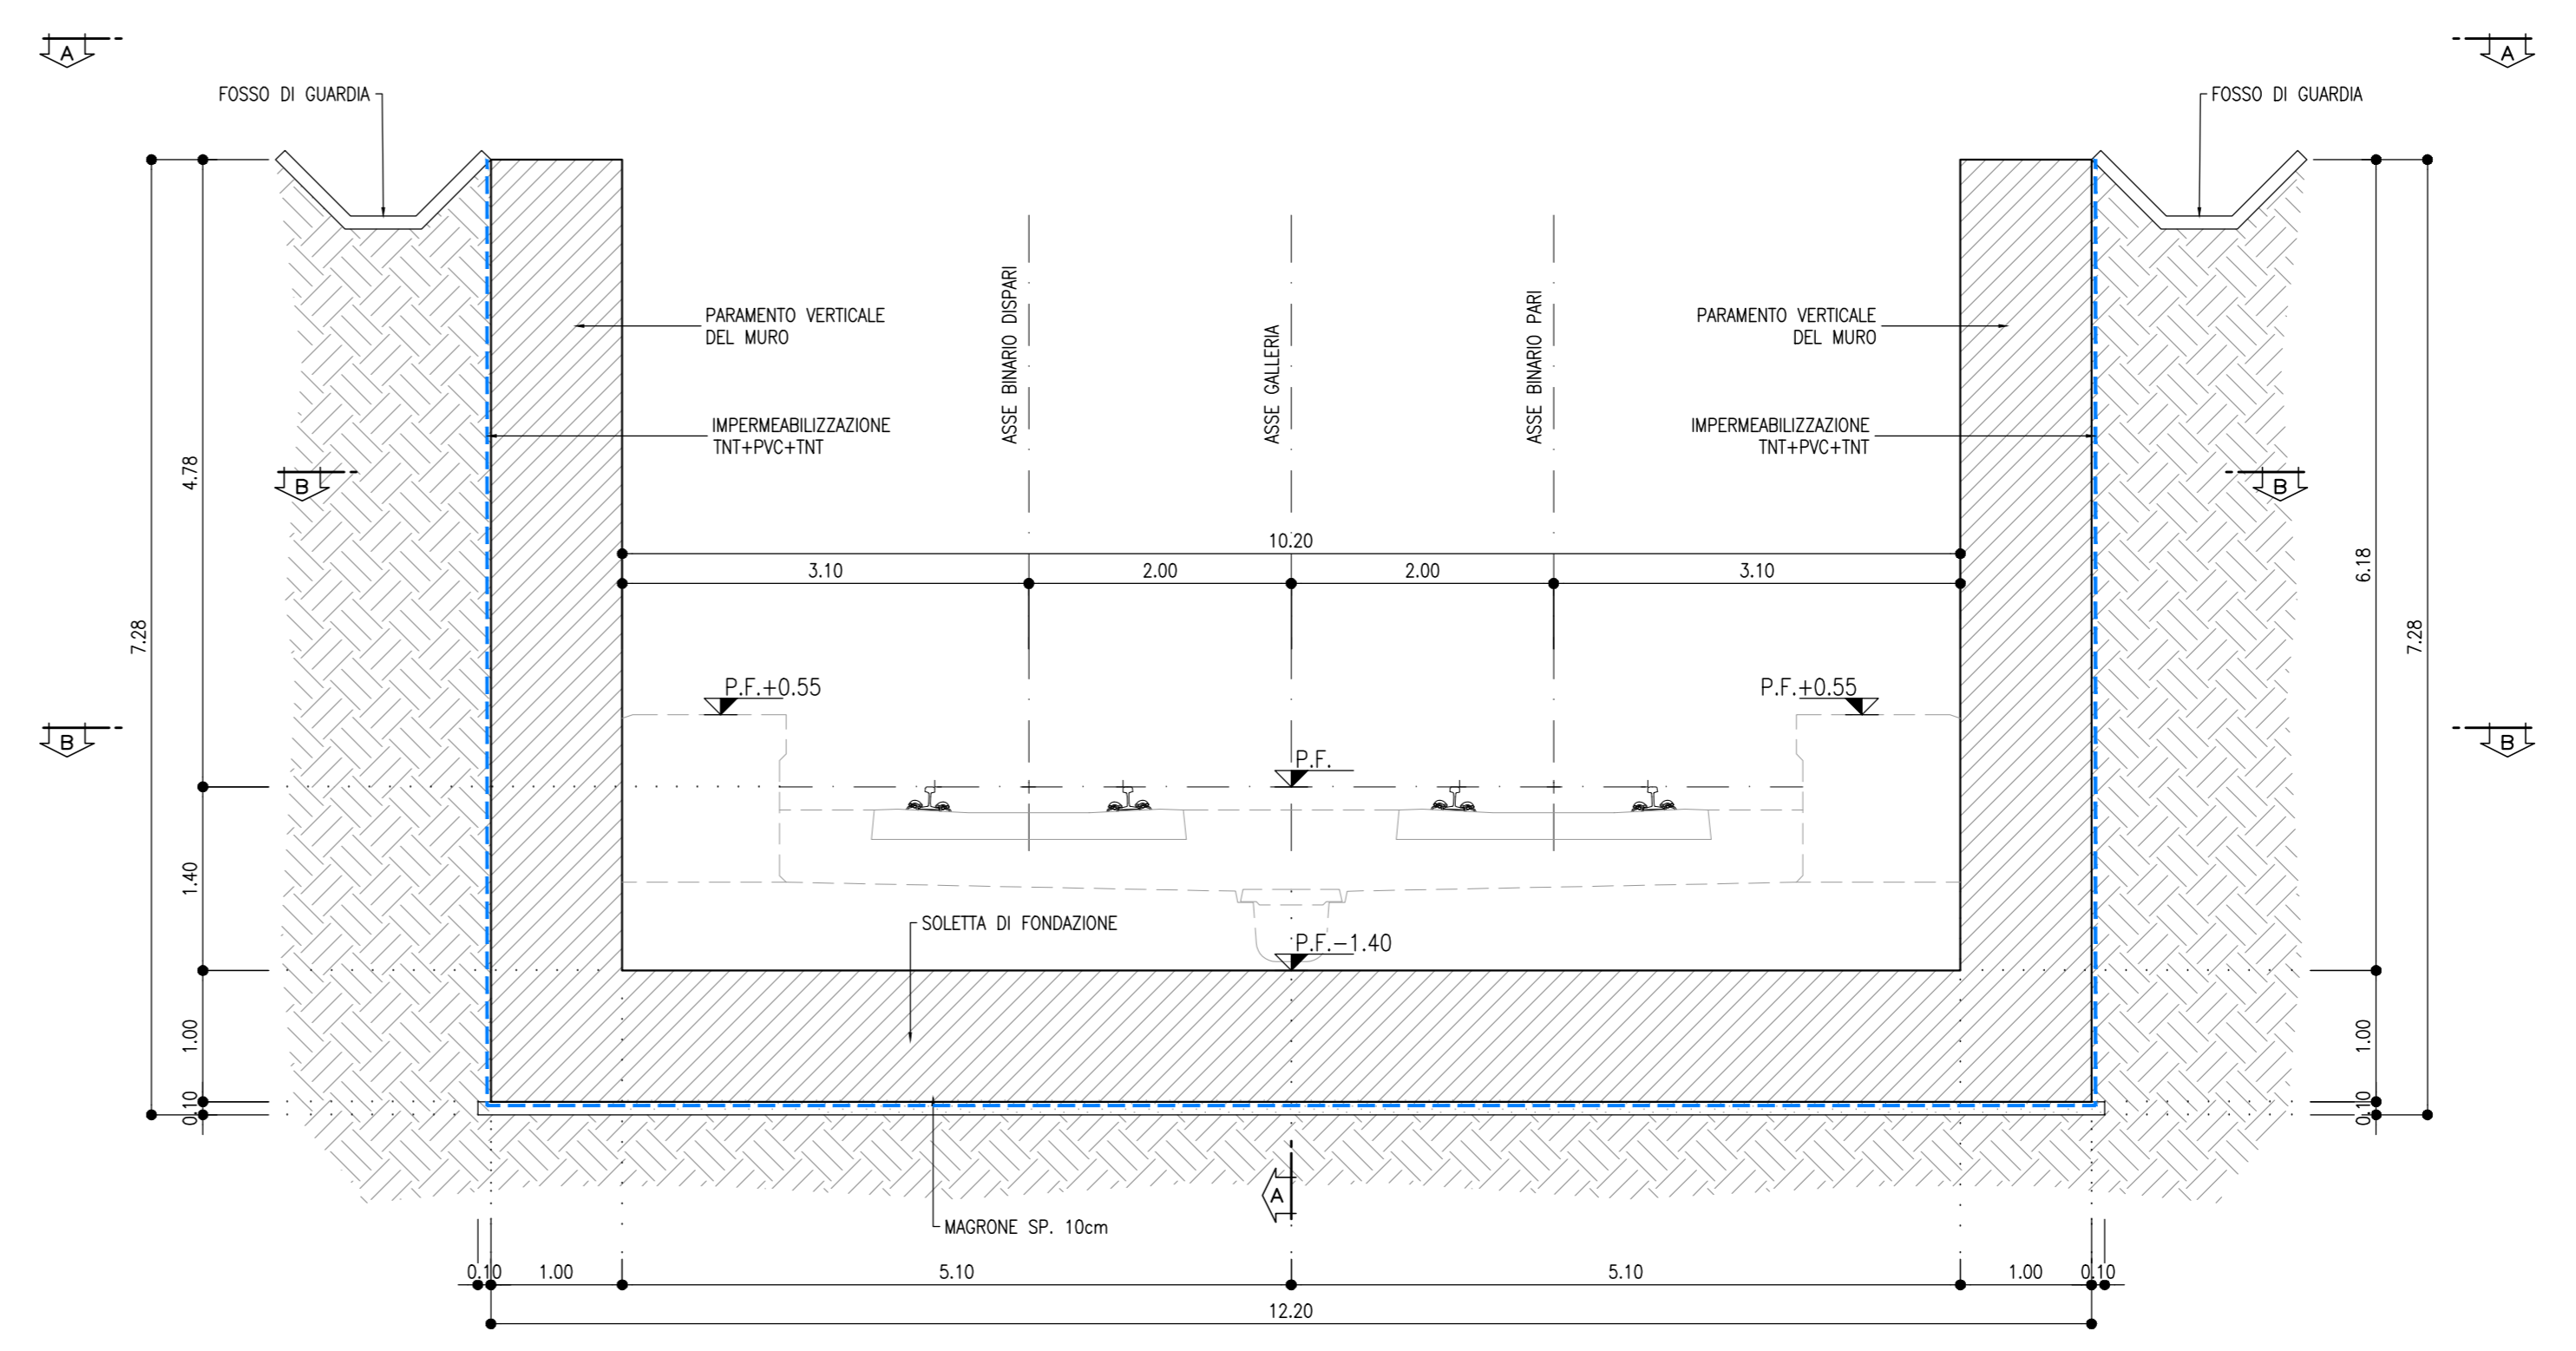

**SEZIONE LONGITUDINALE IN ASSE MURO**  
SCALA 1:50  
SEZIONE E-E

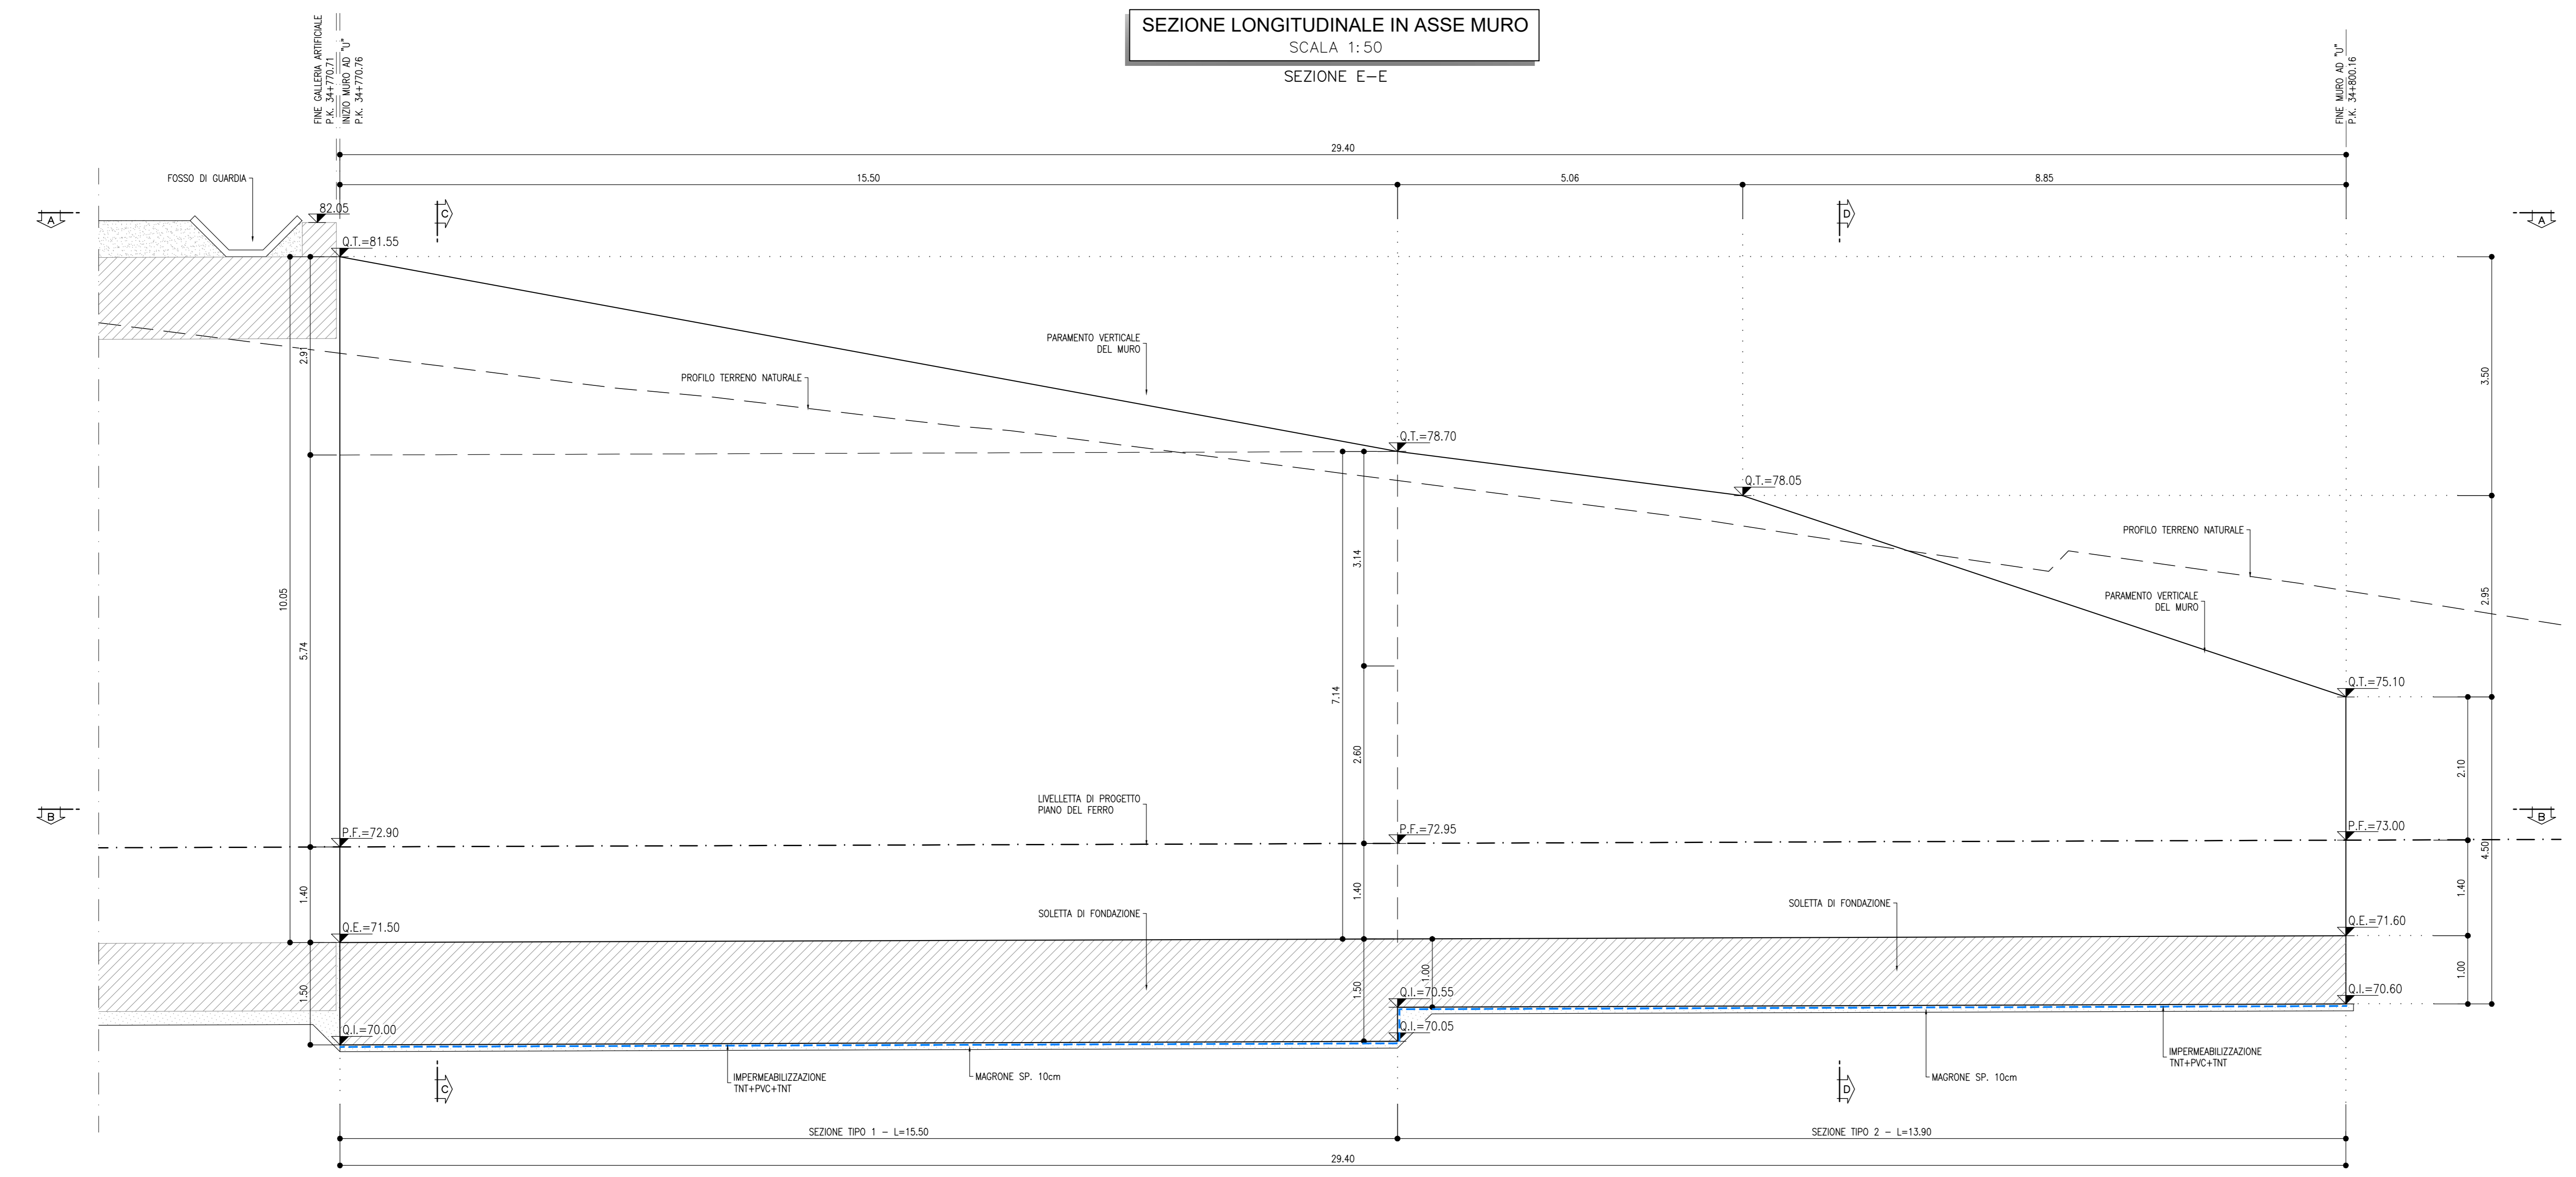

**NOTE**

- EVENTUALI DIFFERENZE TRA LE MISURE TOTALI E LE SOMMATORIE DELLE MISURE PARZIALI SONO DOVUTE AGLI ARROTONDAMENTI AUTOMATICI DI AUTOCAD
- PER LE CARATTERISTICHE DEI MATERIALI SI RIMANDA ALL'ELABORATO IF2R.2.2.E.ZZ.SP.GA.09.0.0.001

**NOTA**

- PER L'INCIDENZA DELLE ARMATURE SI RIMANDA ALL'ELABORATO IF2R.2.2.E.ZZ.TT.GA.00.0.0.001

**LEGENDA**

- P.F. = PIANO DEL FERRO
- Q.T. = QUOTA TESTA MURO
- Q.E. = QUOTA ESTRADOSSO FONDAZIONE
- Q.I. = QUOTA INTRADOSSO FONDAZIONE

**KEY PLAN**  
SCALA 1:100000



COMMITTENTE: **RFI** RETE FERROVIARIA ITALIANA GRUPPO FERROVIE DELLO STATO ITALIANE

DIREZIONE LAVORI: **ITALFERR** GRUPPO FERROVIE DELLO STATO ITALIANE

APPALTATORE: **TELESE S.p.A. r.l.** Consorzio Edile Società Consortile a Scoperta Limitata

PROGETTAZIONE: **Ghella** CONSULTING ITALIANA

MANDANTI: **SYSTRA**, **SWS**, **SOTECNI**

IL DIRETTORE DELLA PROGETTAZIONE: **Ing. L. L. L.**

**PROGETTO ESECUTIVO**

**ITINERARIO NAPOLI-BARI RADDOPPIO TRATTA CANCELLO - BENEVENTO II LOTTO FUNZIONALE FRASSO TELESINO - VITLANO 2° SUBLOTTO TELESE - SAN LORENZO**

**DISEGNO**

GALLERIA ARTIFICIALE E IMBOCCHI GN

GA09 - GALLERIA LIMATA - IMBOCCO LATO BENEVENTO

Muro ad "U" - Carpenteria - Tav. 1 di 2

APPALTATORE: **Ing. M. E.**

SCALA: 1:50

COMMESSA: **IF2R.2.2.E.ZZ.BB.GA.09.0.0.003**

Rev.	Descrizione	Redatto	Data	Verificato	Data	Approvato	Data
A	EMISSIONE	P. BICHEL	26/09/2021	L. REPETTO	30/09/2021	M. NUTI	30/09/2021
B	REVISIONE A SEGUITO REV.	P. BICHEL	26/10/2021	L. REPETTO	30/10/2021	M. NUTI	30/10/2021

File: IF2R.2.2.E.ZZ.BB.GA.09.0.0.003.B.dwg n. Elab.