



PROFILO LONGITUDINALE
SCALA 1:50
SEZIONE A-A

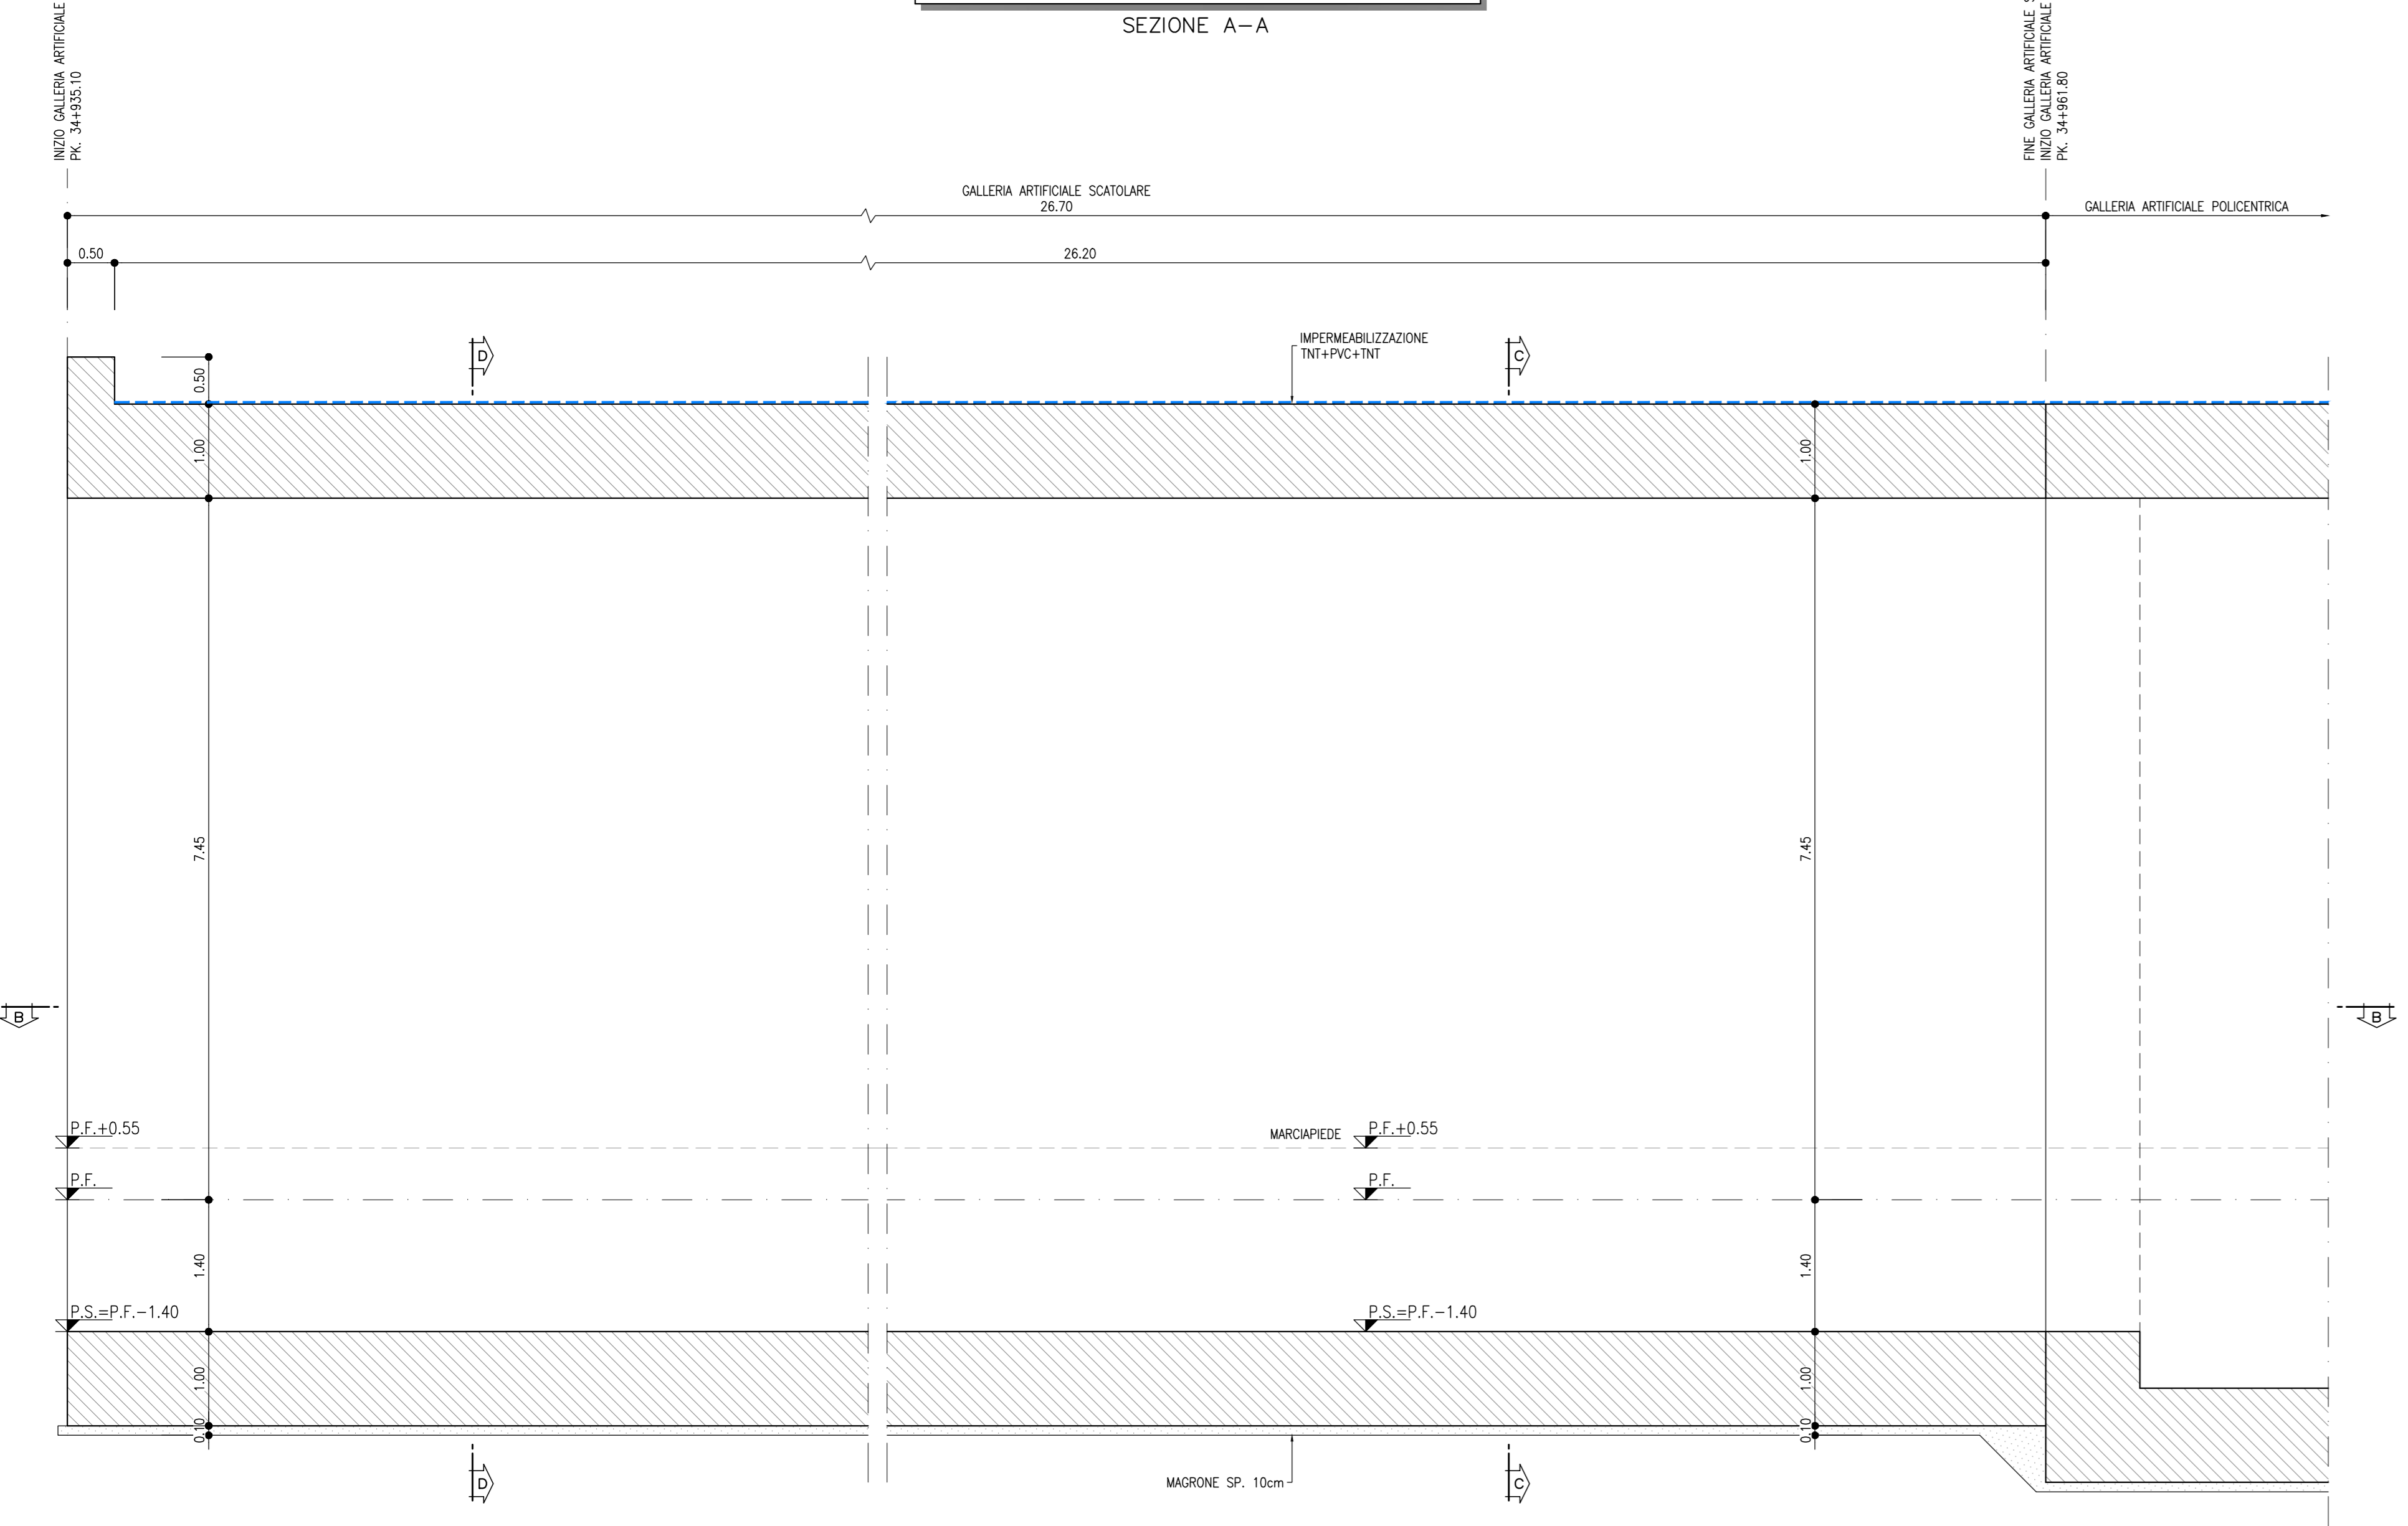

GALLERIA ARTIFICIALE SCATOLARE
SCALA 1:50
SEZIONE C-C

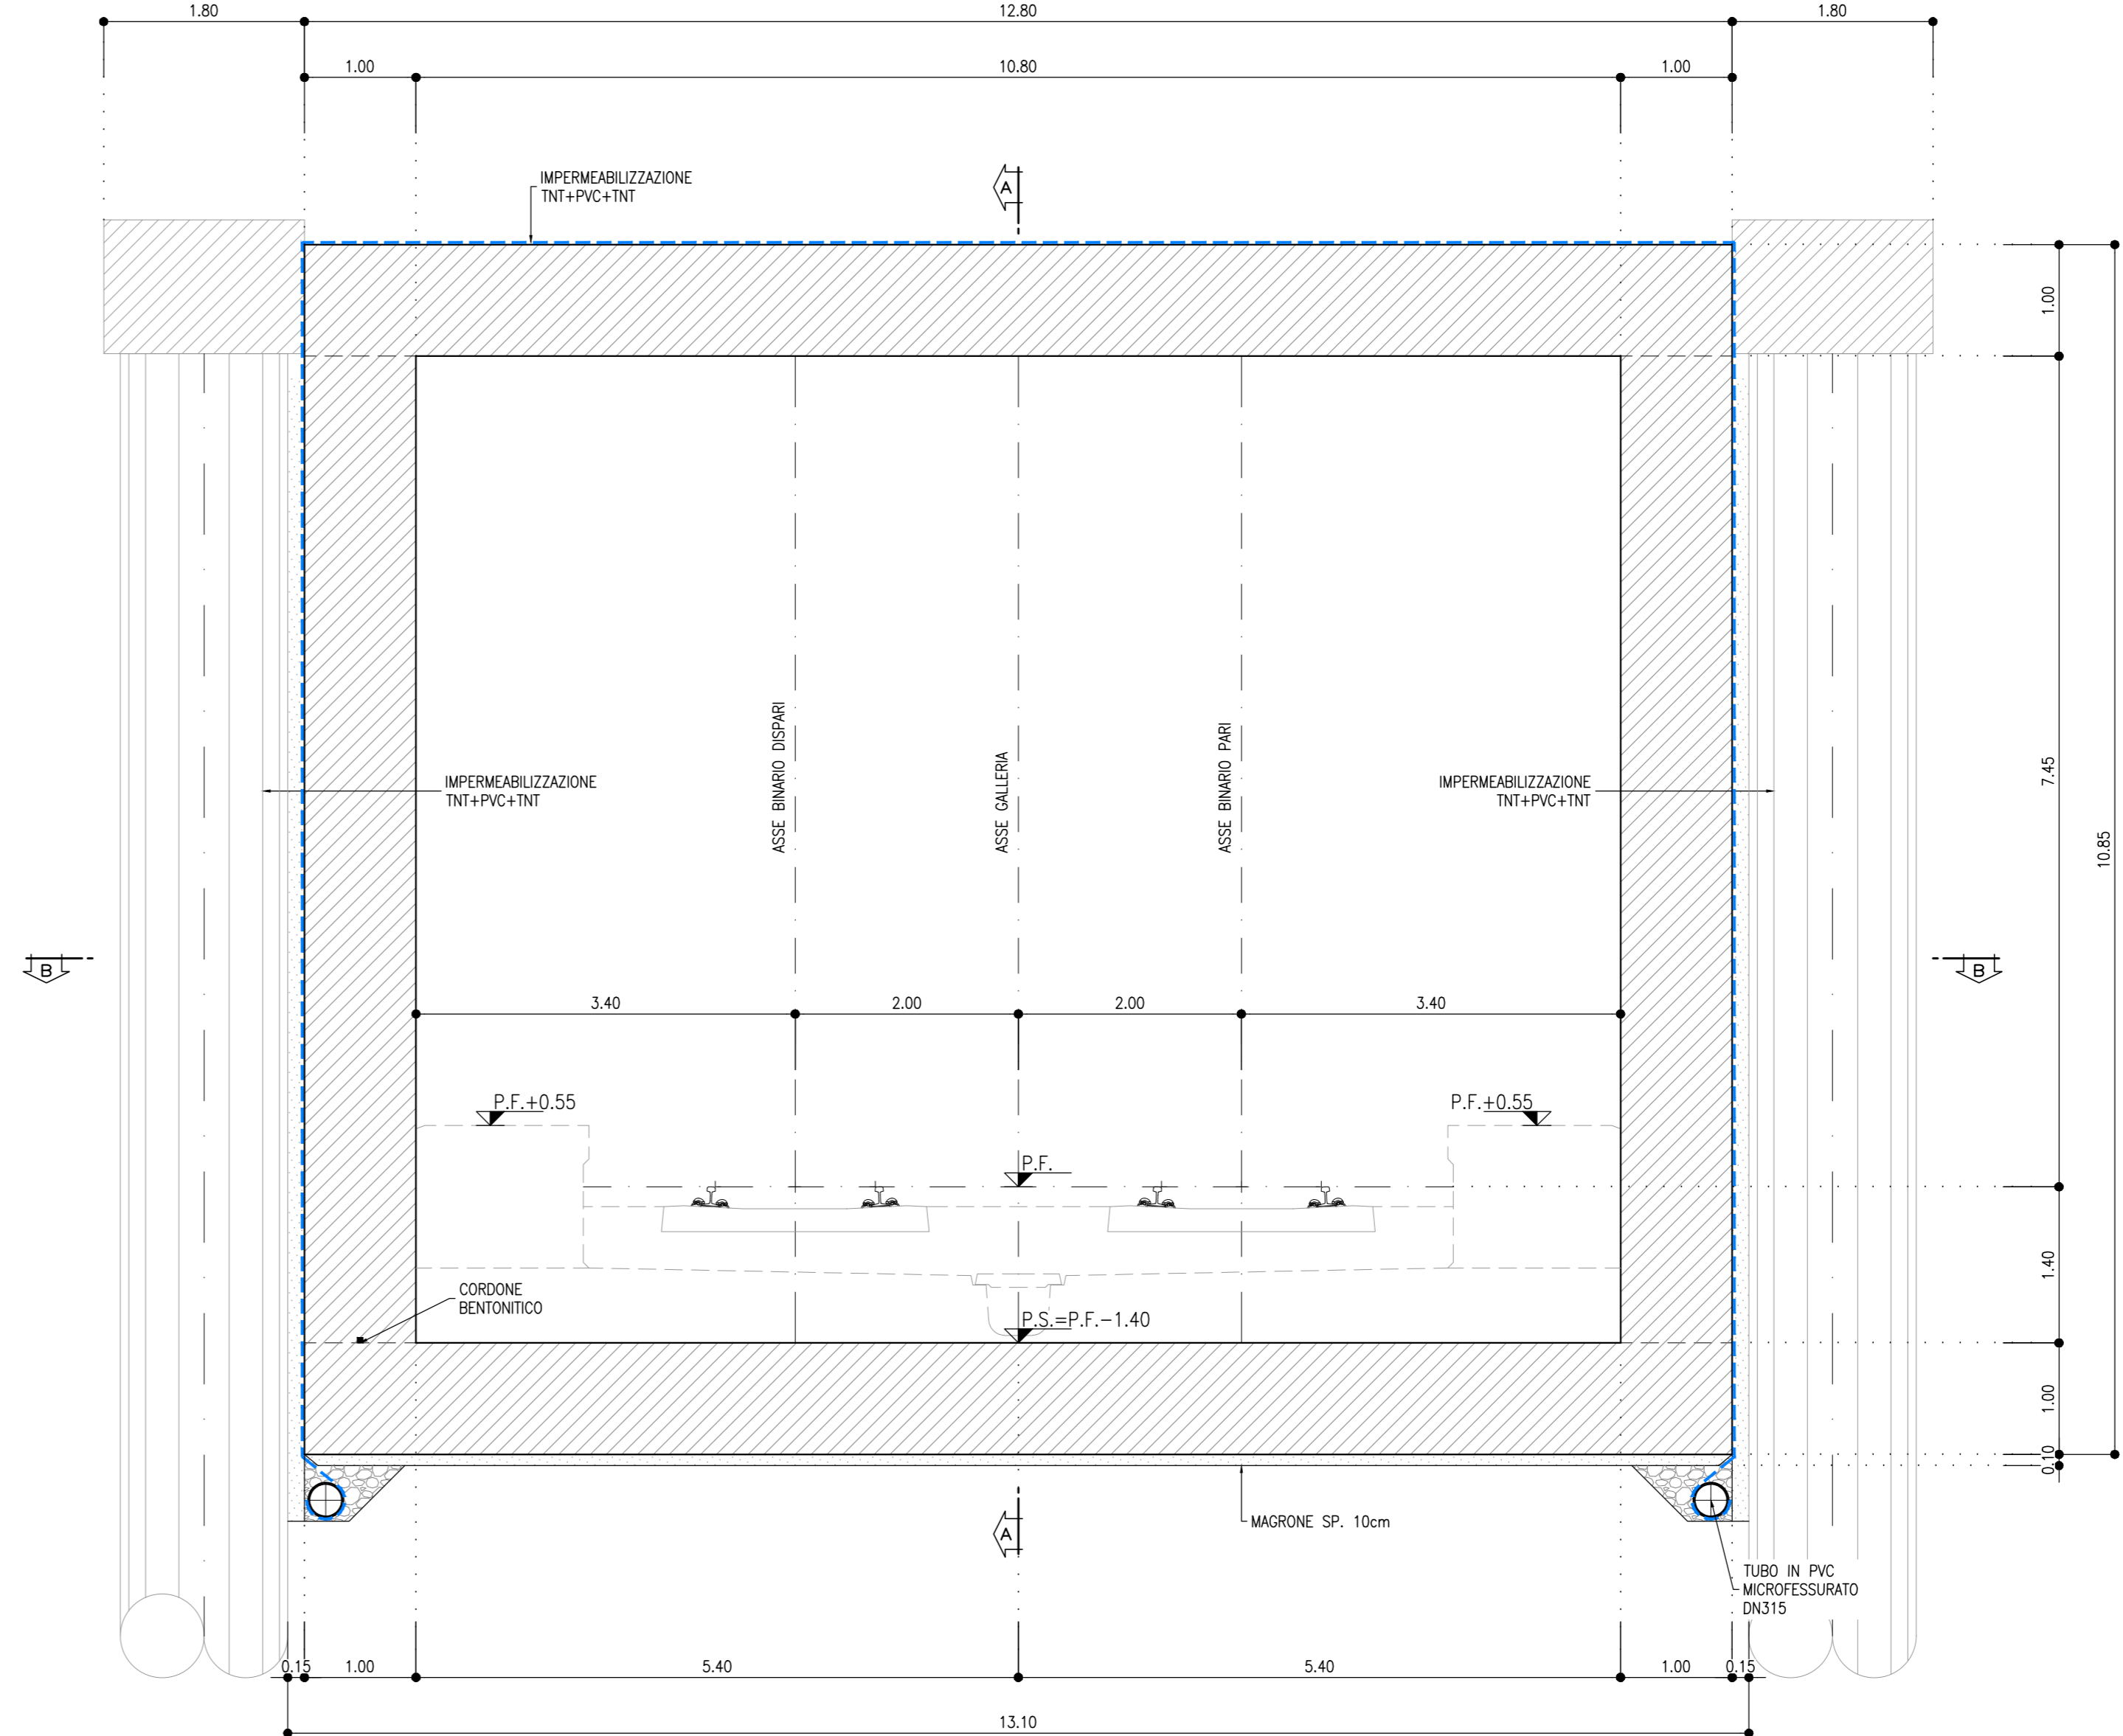

LEGENDA

P.F. = PIANO DEL FERRO
P.S. = PIANO DI SCAVO

NOTA


- PER L'INCIDENZA DELLE ARMATURE SI RIMANDA ALL'ELABORATO IF2R.2.2.E.ZZ.TT.GA.00.0.0.001

NOTE



- EVENTUALI DIFFERENZE TRA LE MISURE TOTALI E LE SOMMATORIE DELLE MISURE PARZIALI SONO DOVUTE AGLI ARROTONDAMENTI AUTOMATICI DI AUTOCAD

- PER LE CARATTERISTICHE DEI MATERIALI SI RIMANDA ALL'ELABORATO IF2R.2.2.E.ZZ.SP.GA.00.0.0.001

PIANTA
SCALA 1:50
SEZIONE B-B

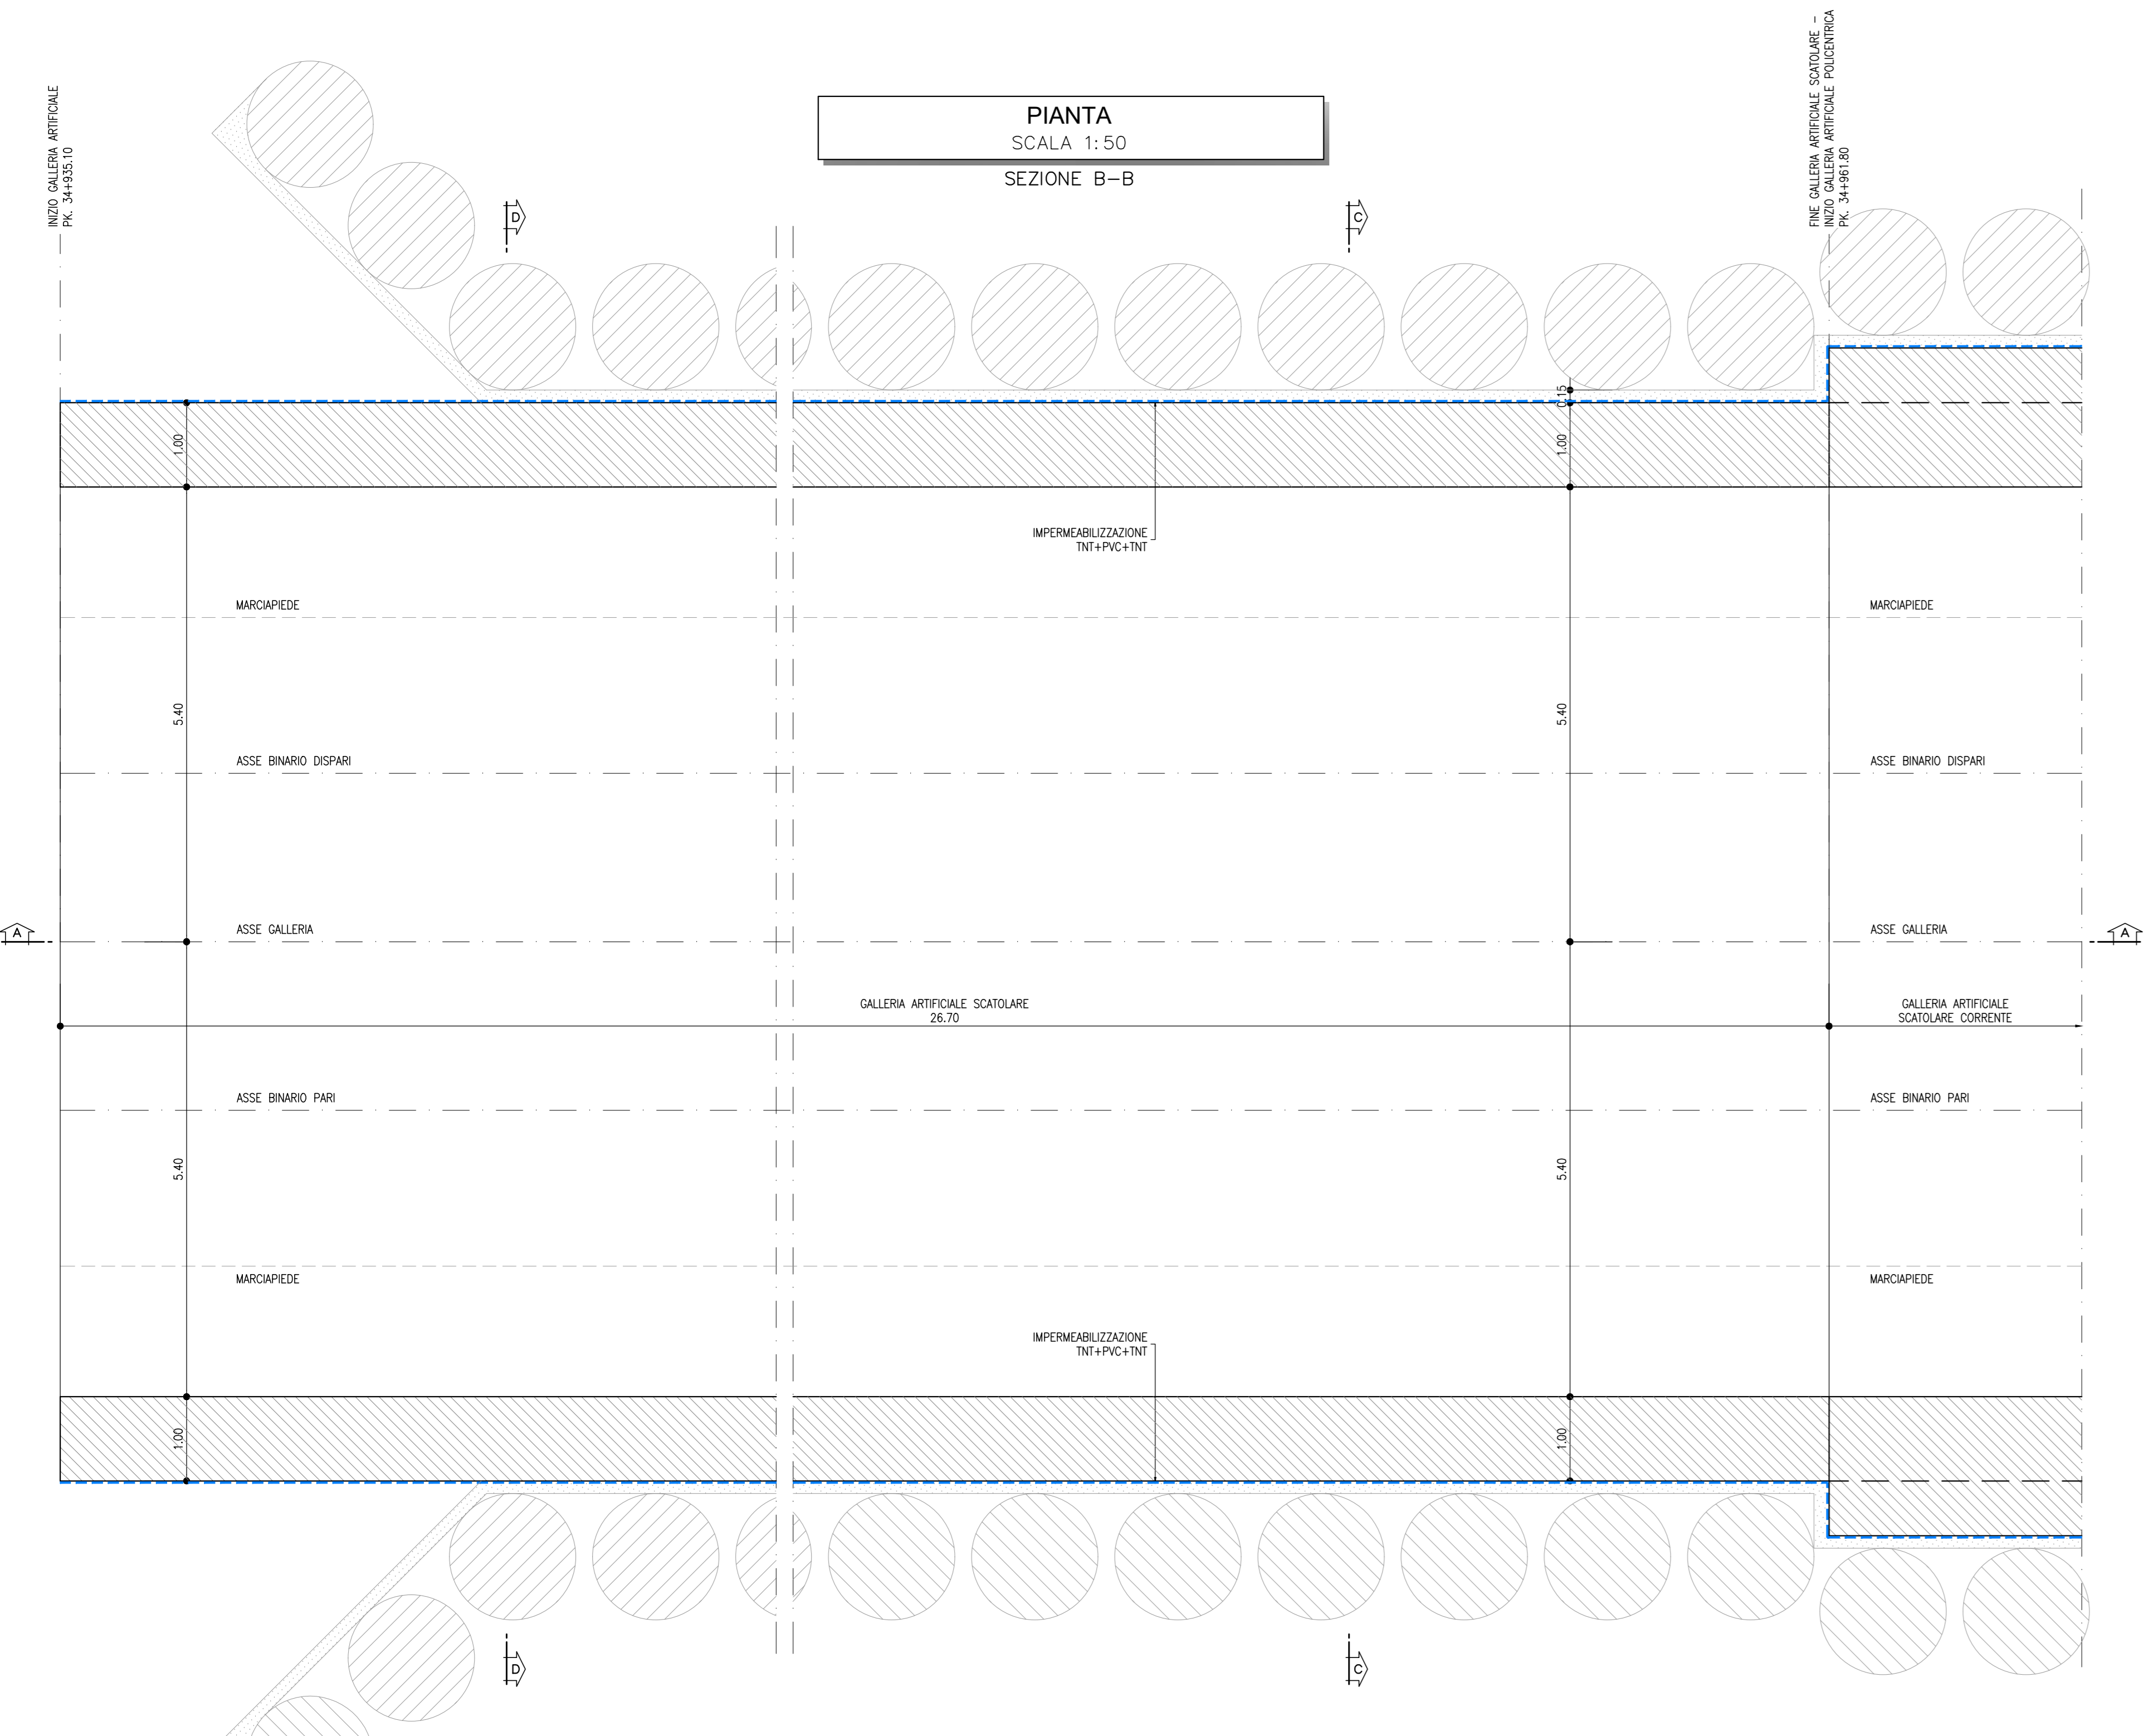

GALLERIA ARTIFICIALE SCATOLARE
SCALA 1:50
SEZIONE D-D

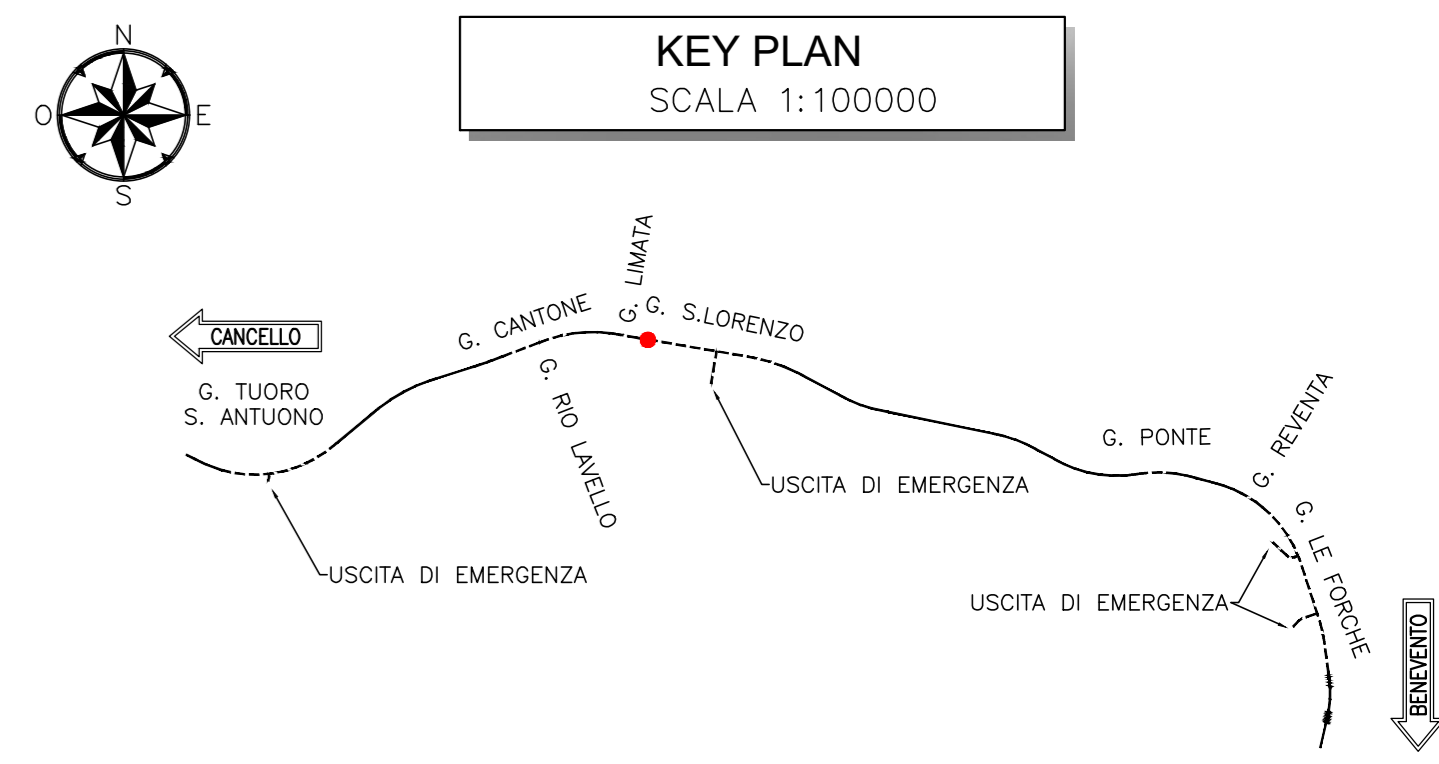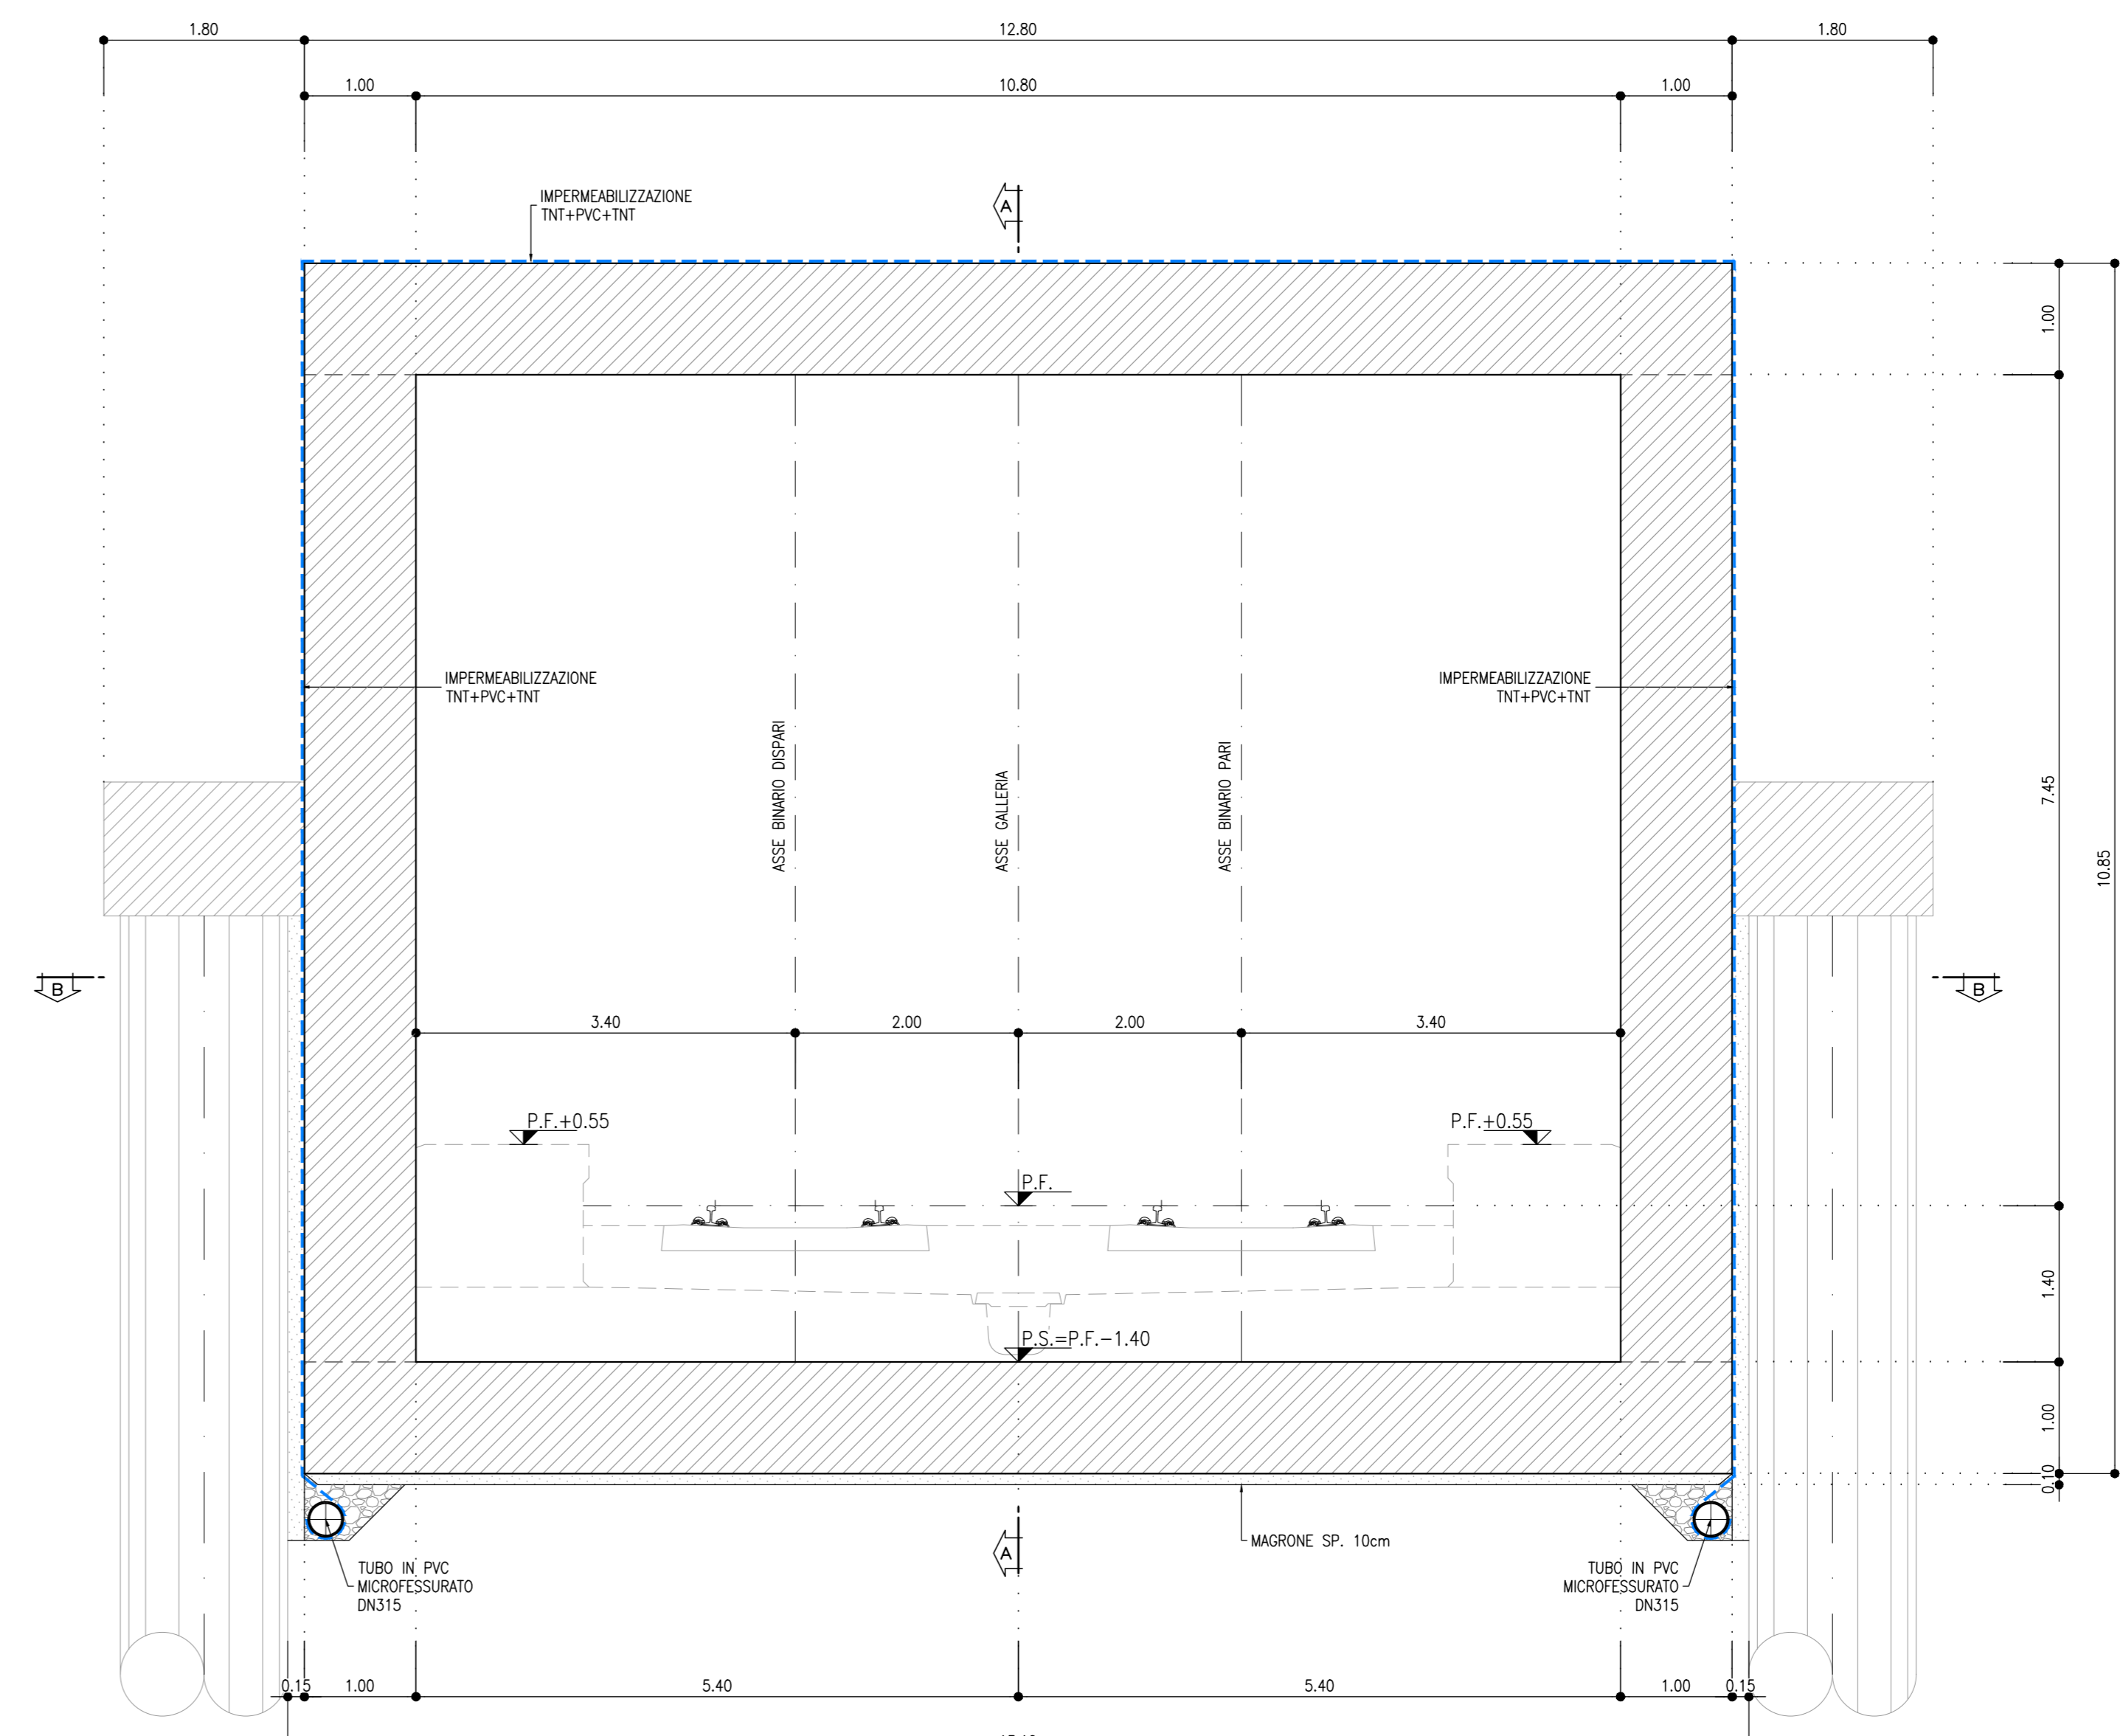

COMMITTENTE: RFI - RETE FERROVIARIA ITALIANA - GRUPPO FERROVIE DELLO STATO ITALIANE

DIREZIONE LAVORI: ITALFERR - GRUPPO FERROVIE DELLO STATO ITALIANE

APPALTATORE: TELESE S.p.A. r.l. - Consorzio Ferrovie Siciliane a Scoperta della Libertà

PROGETTAZIONE: Ghella, ITINERA, SALCEF, COGET IMPIANTI

MANDATARI: SYSTRA, SWS, SOTECNI

IL DIRETTORE DELLA PROGETTAZIONE: Ing. L. LACORDA

PROGETTO ESECUTIVO

ITINERARIO NAPOLI-BARI
RADDOPPIO TRATTA CANCELLO - BENEVENTO
II LOTTO FUNZIONALE FRASSO TELESINO - VITULANO
2° SUBLOTTO TELESE - SAN LORENZO

DISEGNO
GALLERIA ARTIFICIALE E IMBOCCHI GN
GA10 - GALLERIA SAN LORENZO - IMBOCCO LATO CANCELLO
Galleria artificiale scatolare - Carpentaria

APPALTATORE: Ing. M. EMBIONE

SCALA: 1:50

COMMESSA	LOTTO	FASE	ENTE	TIPO DOC.	OPERAZIONE	DISCIPLINA	PROGR.	REV.
IF2R	22	E	Z2	BB	GA10	000	002	B

Rev.	Descrizione	Redatto	Verificato	Data	Approvato	Data
A	EMISSIONE	S. BARREREO	L. REBETTO	30/06/2021	M. NUTI	30/06/2021
B	REVISIONE A SEGUITO REV.	M. GAZOTTI	L. REBETTO	29/10/2021	M. NUTI	30/10/2021

File: IF2R.2.2.E.ZZ.BB.GA.10.0.0.002.B.dwg n. Elab.