


SEZIONE TRASVERSALE TIPOLOGICA  
SCALA 1:50  
DIMA D'ATTACCO

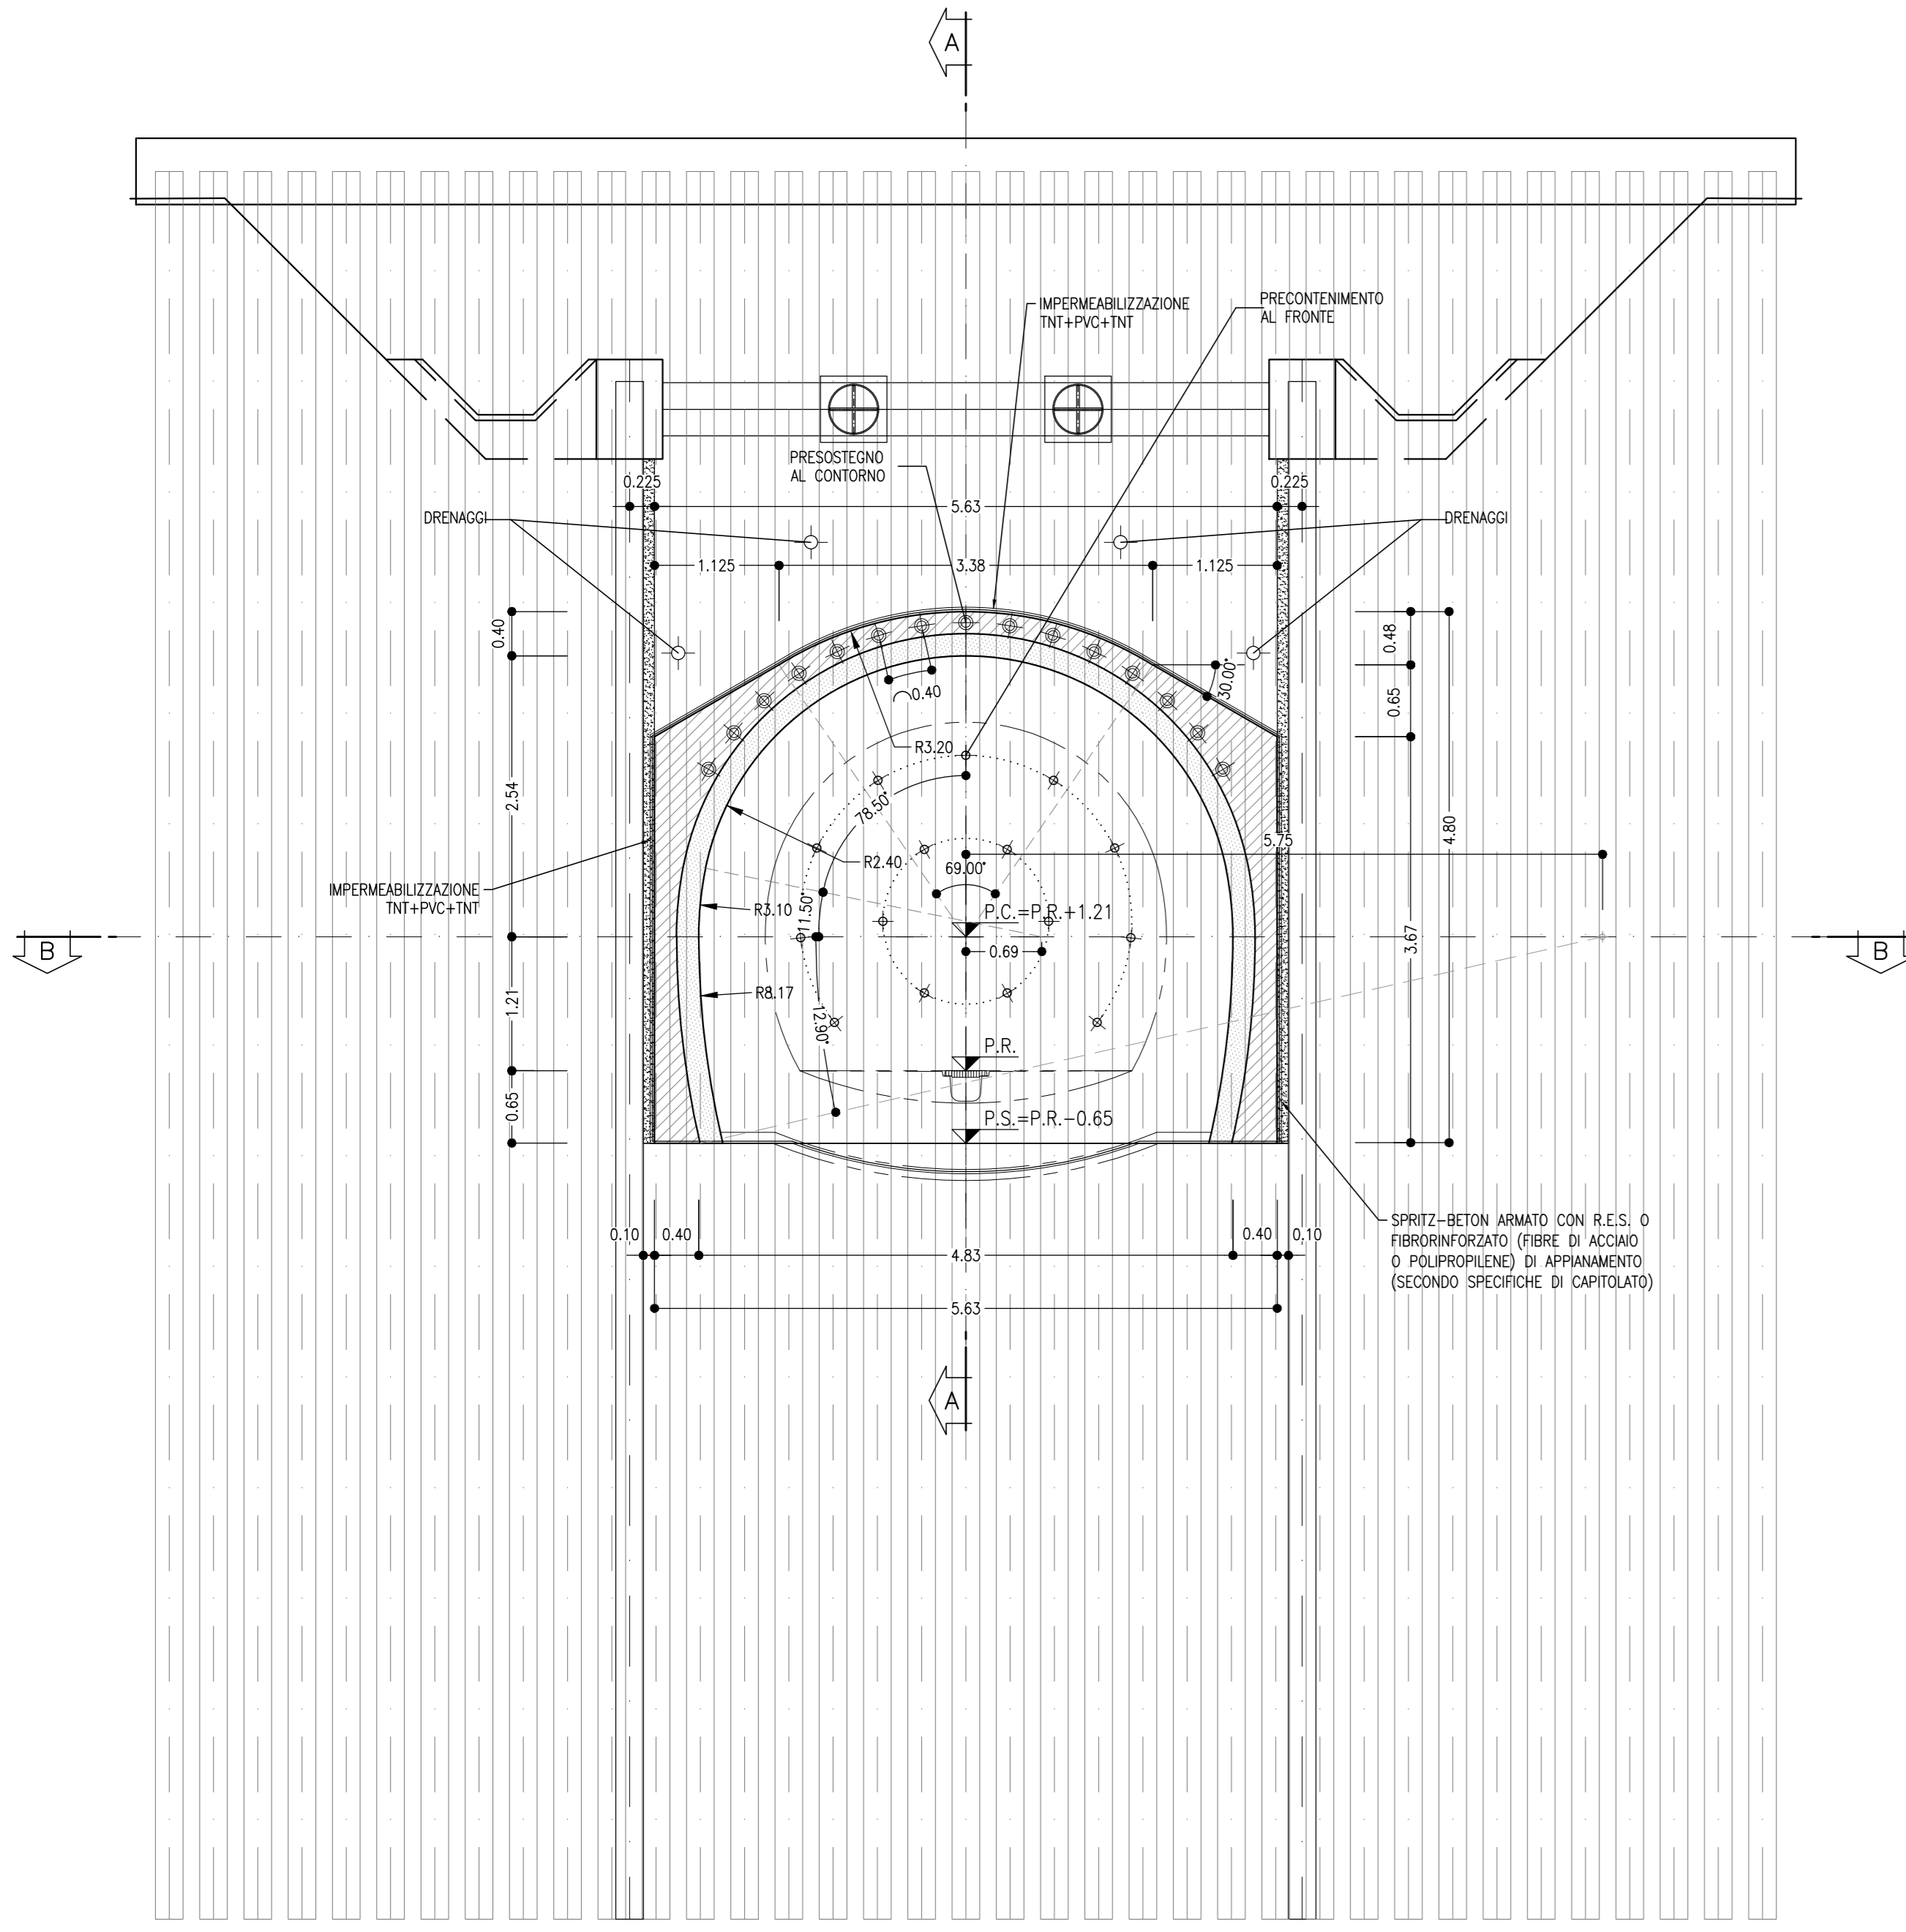

PROFILO LONGITUDINALE  
SCALA 1:50  
SEZIONE A-A

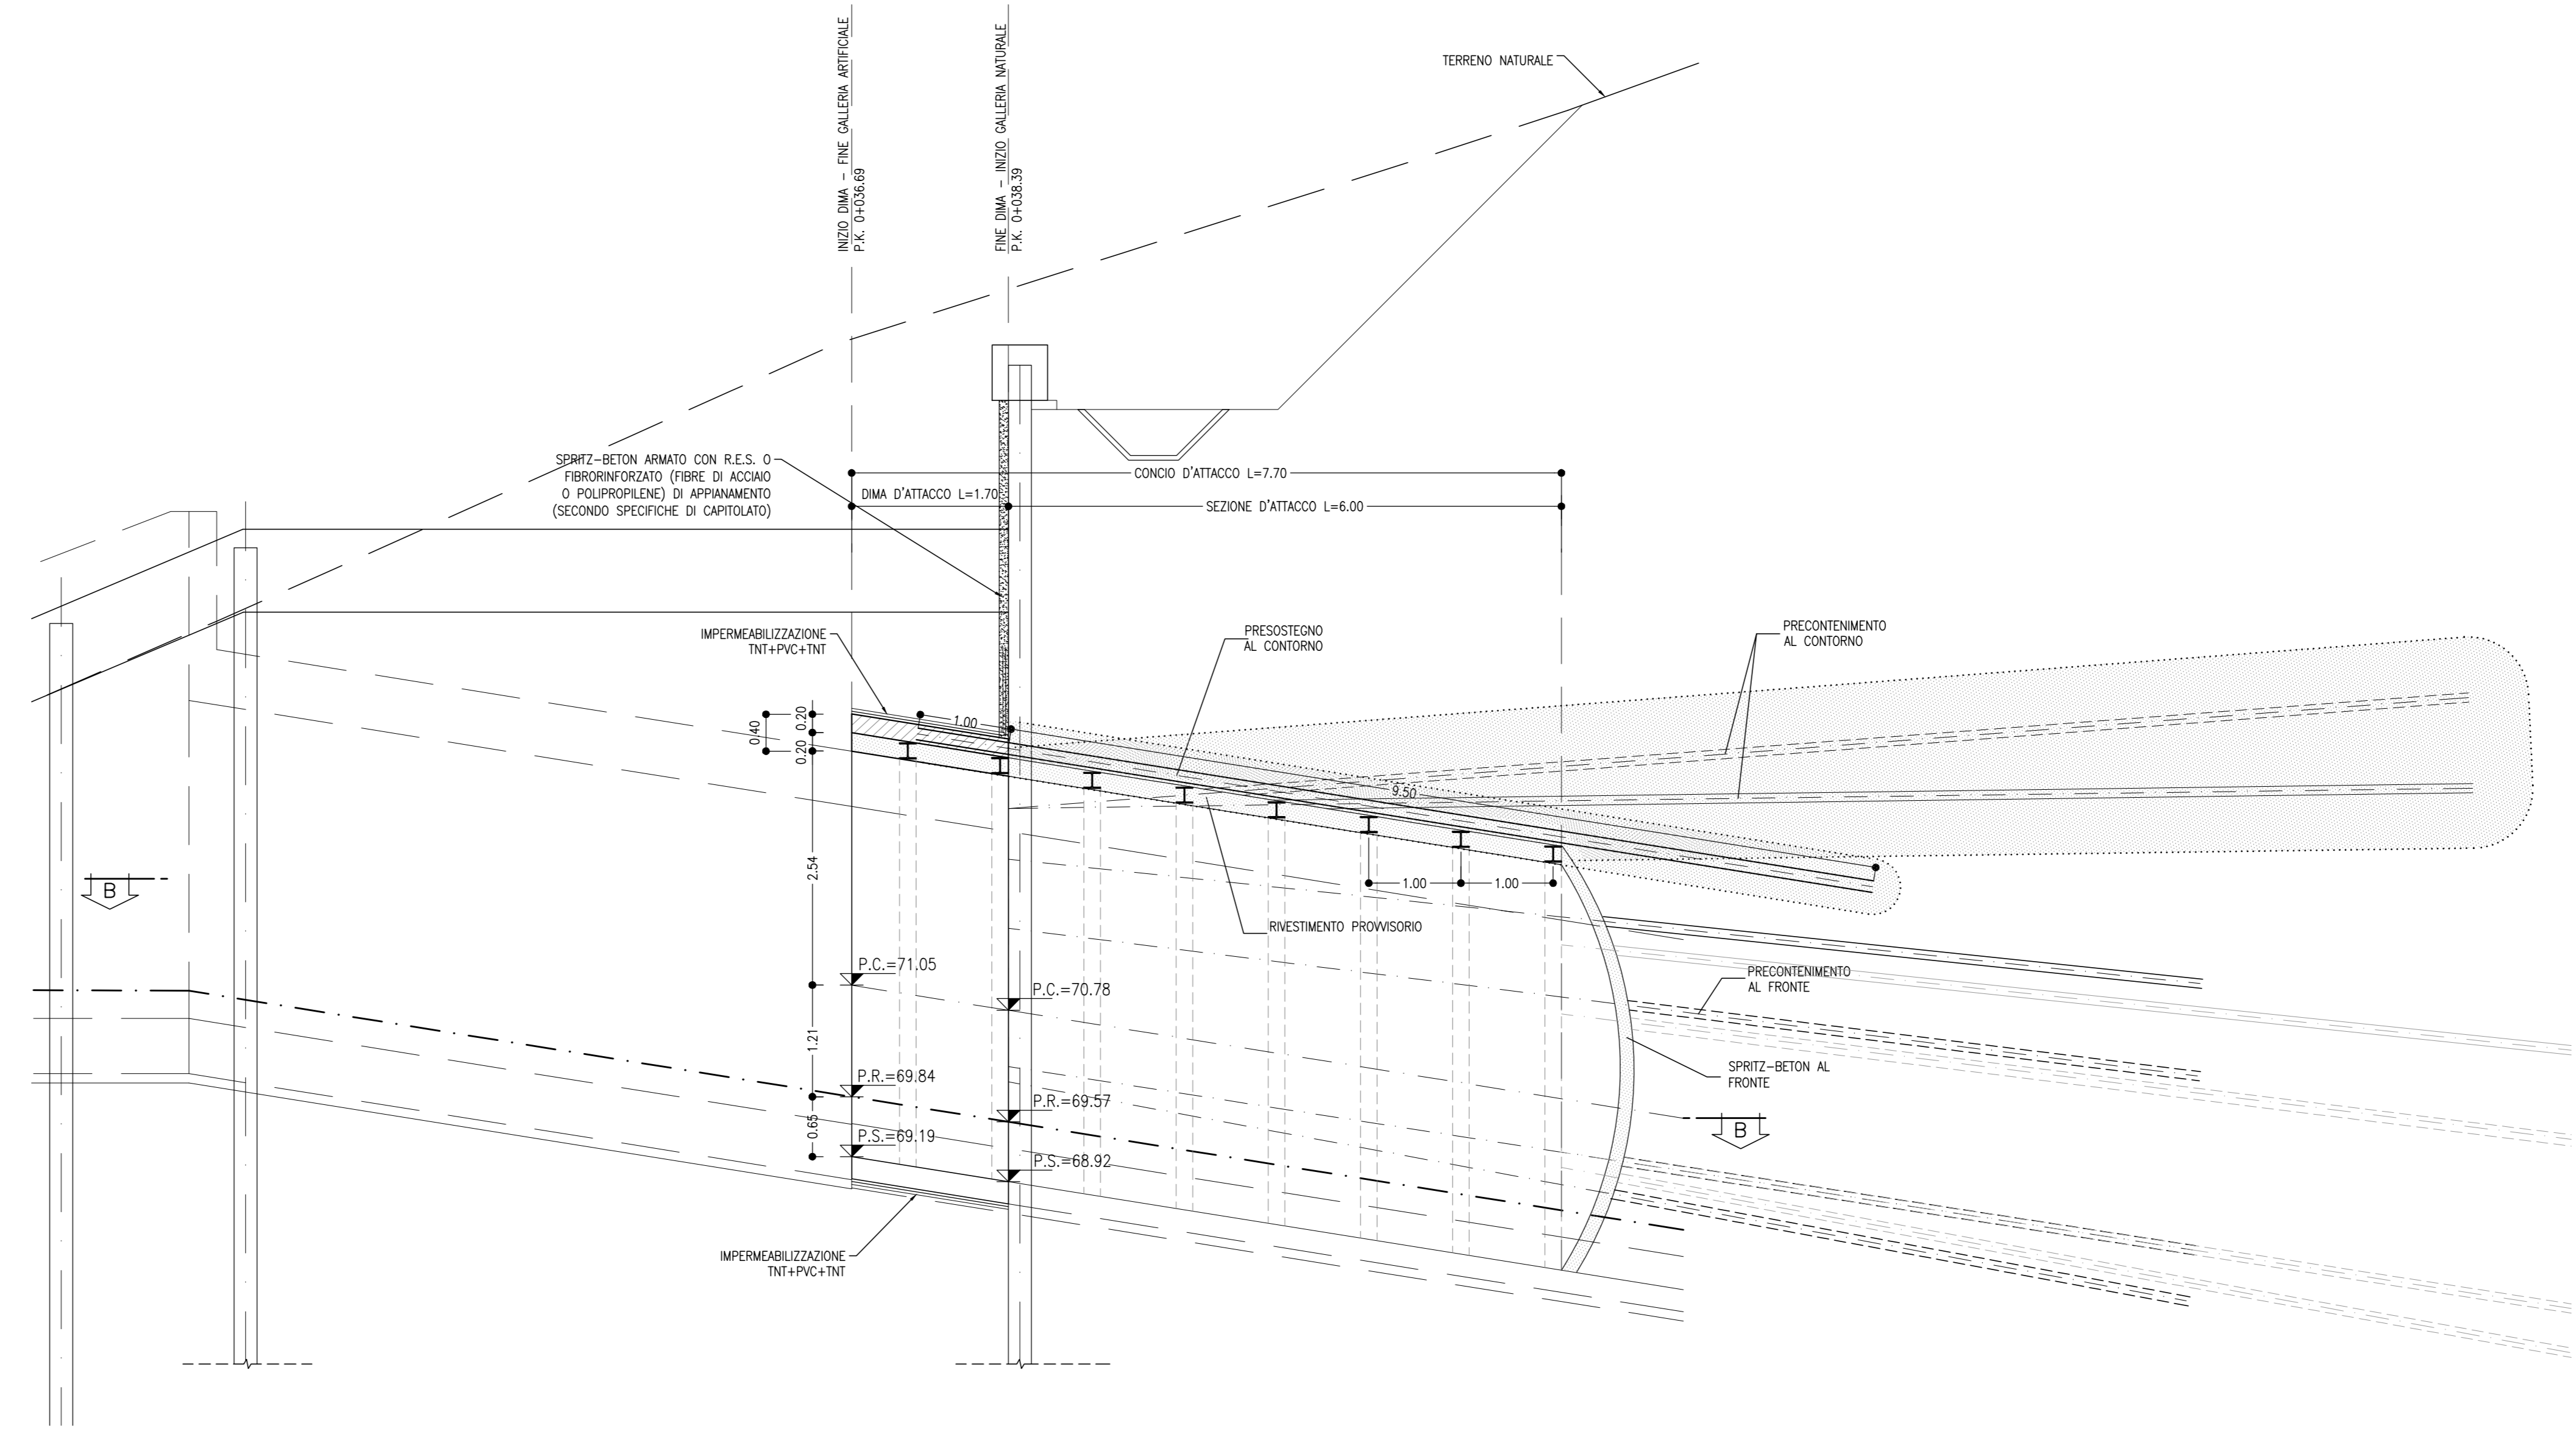


TABELLA RIASSUNTIVA INTERVENTI CONCIO D'ATTACCO	
SPRITZ-BETON FIBROFORZATO AL FRONTE	Sp. 0.10m SU OGNI SFONDO Sp. 0.15m FINE CAMPO
CAMPO D'AVANZAMENTO	6.00m
PRECONTENIMENTO AL FRONTE (*)	n° 15 ±20% ELEMENTI STRUTTURALI IN VIR L=13.00m CEMENTATI IN FORO CON MISCELE CEMENTIZIE
PRECONTENIMENTO AL CONTORNO (*)	n° 25 ±20% ELEMENTI STRUTTURALI IN VIR L=11.00m CEMENTATI IN FORO CON MISCELE ESPANSIVE
PRESTESODNO AL CONTORNO (*)	n° 15 ±20% TUBI IN ACCIAIO Ø127mm Sp.10mm L=10.50m
DRENAGGI	N°4(2+2) TUBI MICROFESSURATI IN PVC L=15.00m
RIVESTIMENTO PROVVISORIO	CENTINE METALLICHE HEA 180 p=1m ±20% SPRITZ-BETON FIBROFORZATO AL CONTORNO Sp. 0.20m
INCIDENZA DIMA	50 Kg/mc
RIVESTIMENTO DEFINITIVO	ARCO ROVESSIO (Sp.=0.60m) E MURETTE IN CLS ARMATO (INCIDENZA 50 Kg/mc) CALOTTA Sp=0.60m, IN CLS ARMATO (INCIDENZA 40 Kg/mc)


(\*) LA VARIABILE INDICATA E' RELATIVA ALL'INCIDENZA DEL CONSOLIDAMENTO (N° INTERVENTI E LUNGHEZZA)

LEGENDA	
P.C.	PIANO DEI CENTRI
P.R.	PIANO DI ROTOLAMENTO
P.S.	PIANO DI SCAVO



**NOTE**

- EVENTUALI DIFFERENZE TRA LE MISURE TOTALI E LE SOMMATORIE DELLE MISURE PARZIALI SONO DOVUTE AGLI ARROTONDAMENTI AUTOMATICI DI AUTOCAD
- PER LE CARATTERISTICHE DEI MATERIALI SI RIMANDA ALL'ELABORATO IP2R.2.2.E.ZZ.SP.GA.18.0.0.001

SEZIONE TRASVERSALE TIPOLOGICA  
SCALA 1:50  
CONCIO D'ATTACCO

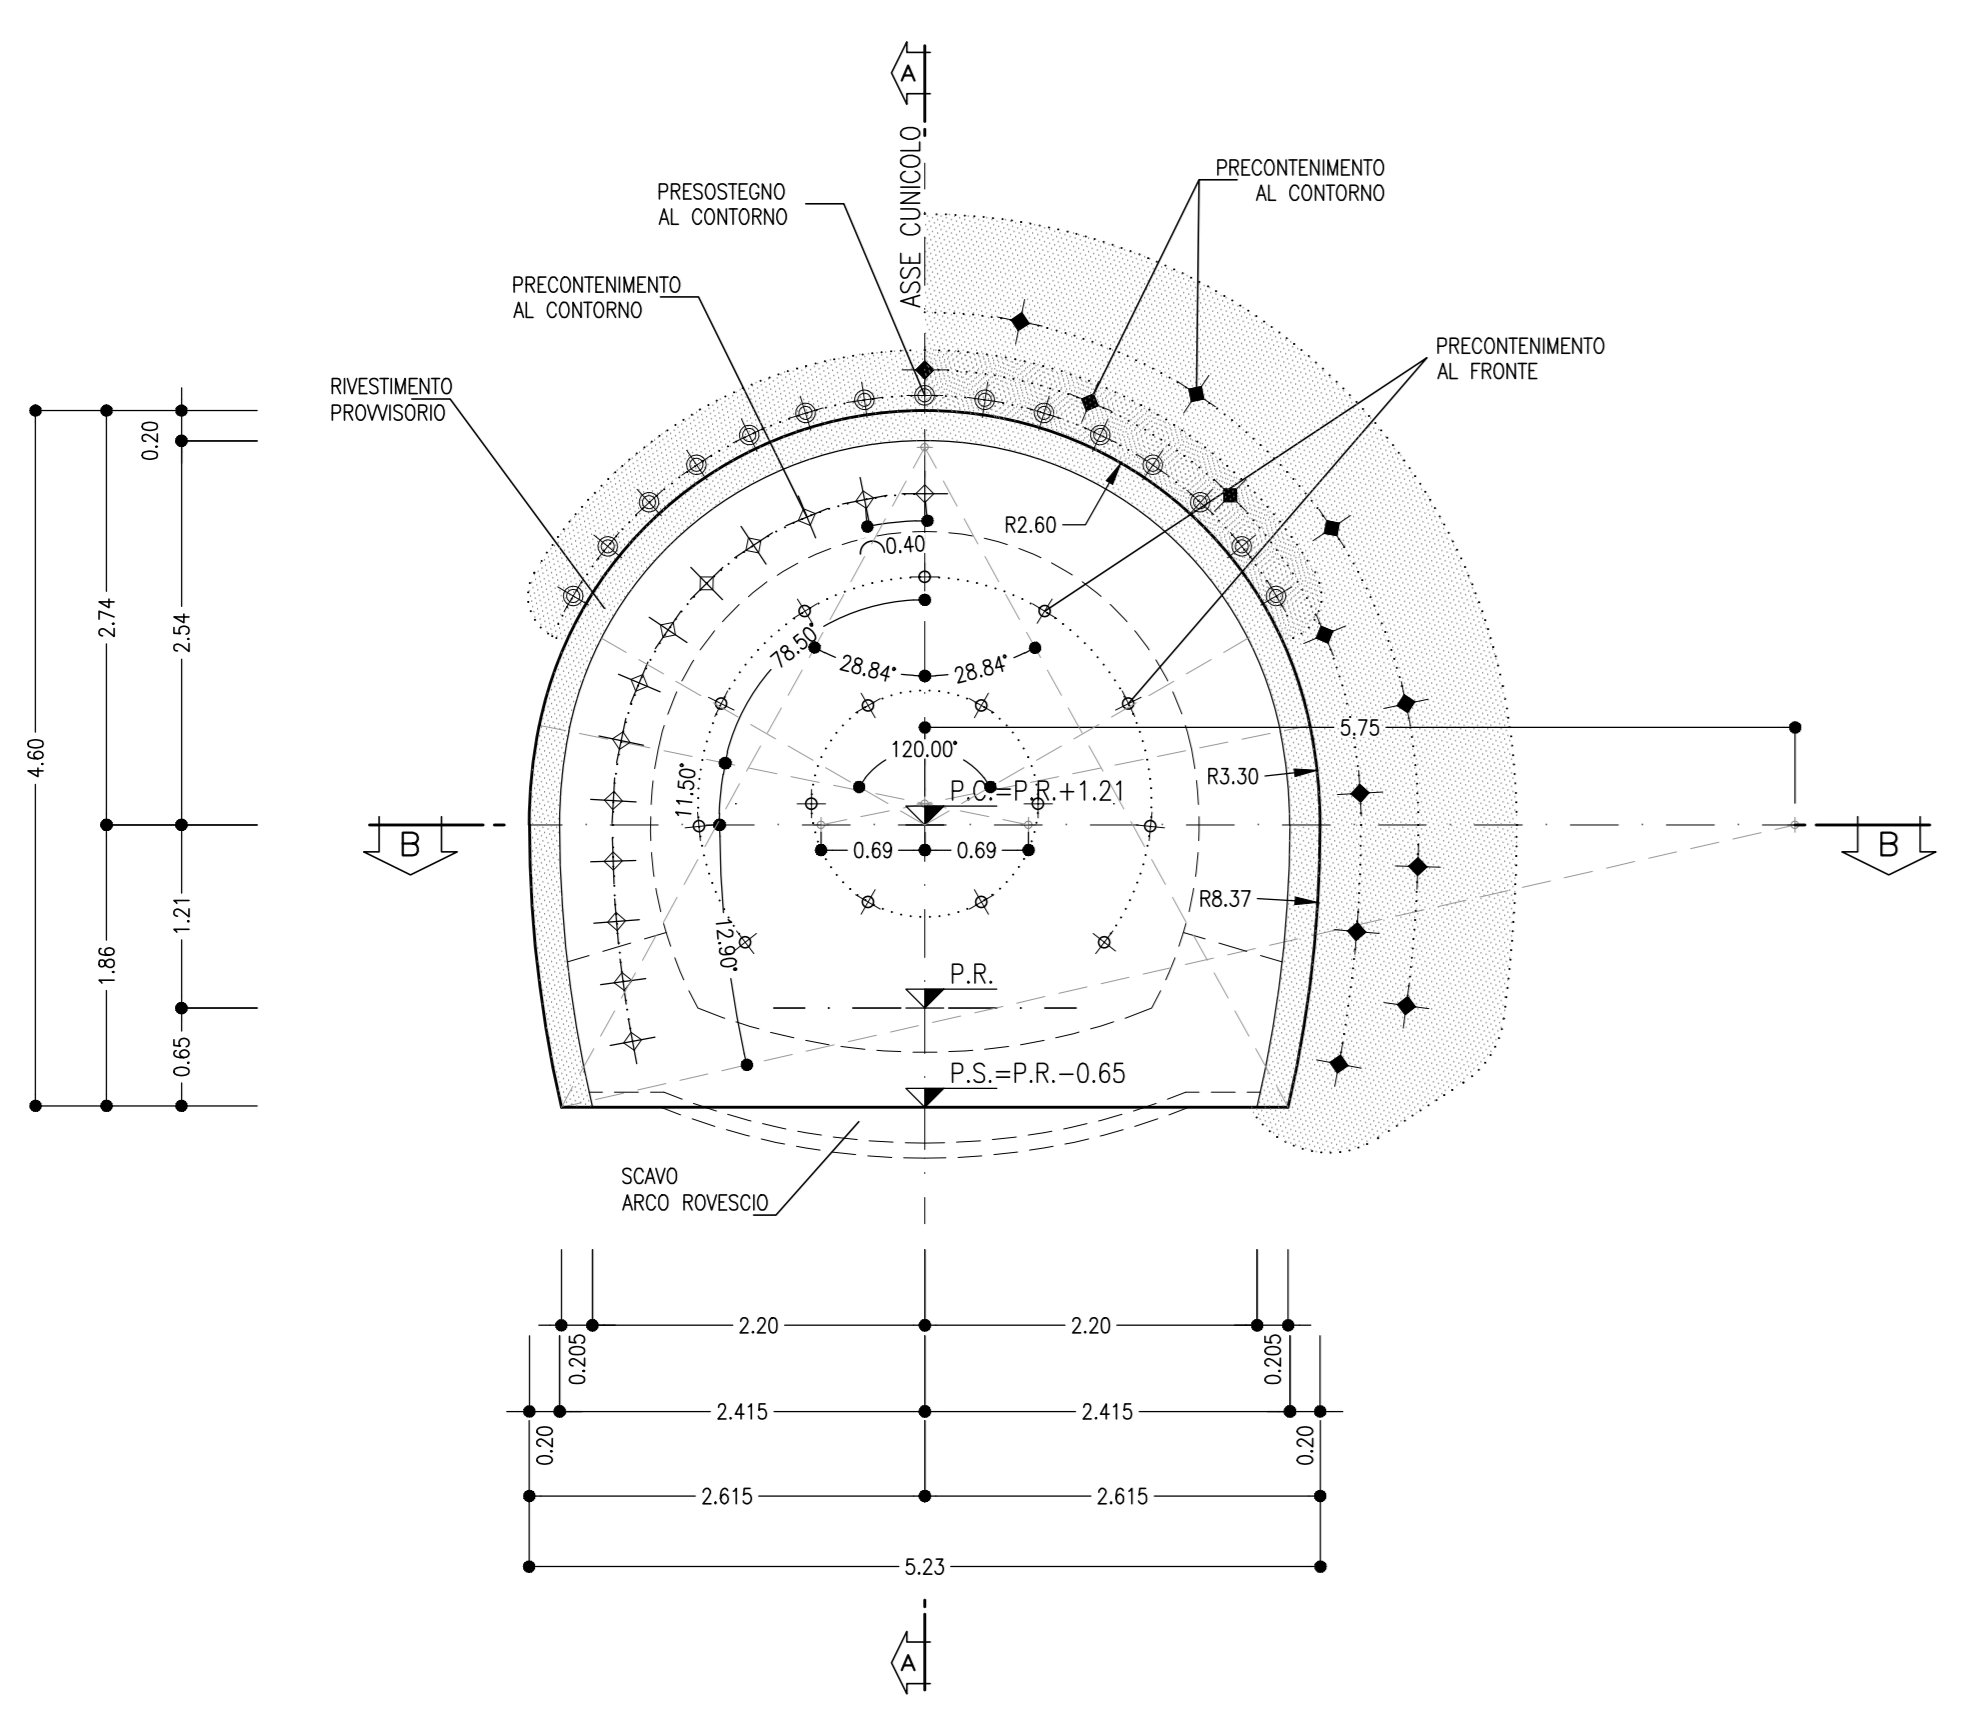

DIMA E CONCIO D'ATTACCO  
SCALA 1:50  
SEZIONE B-B

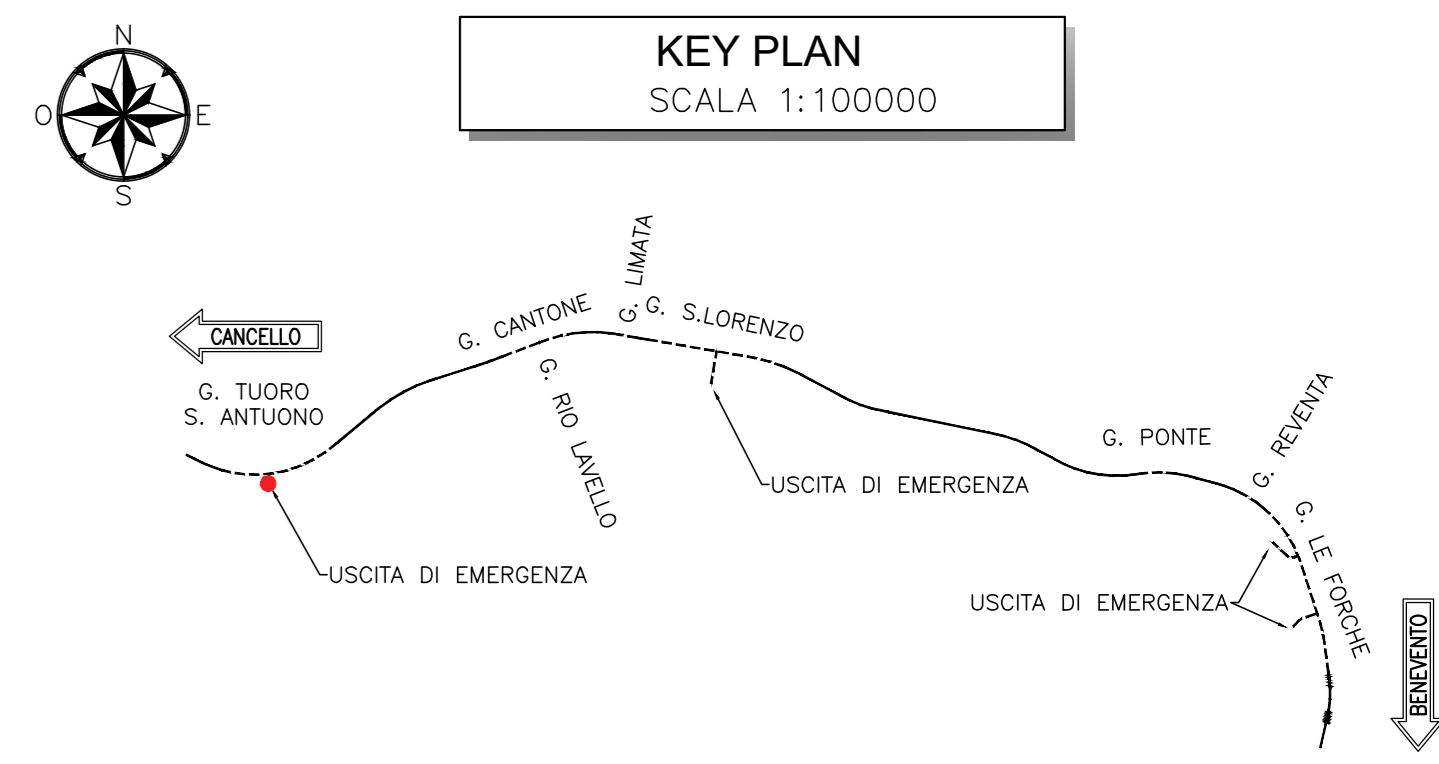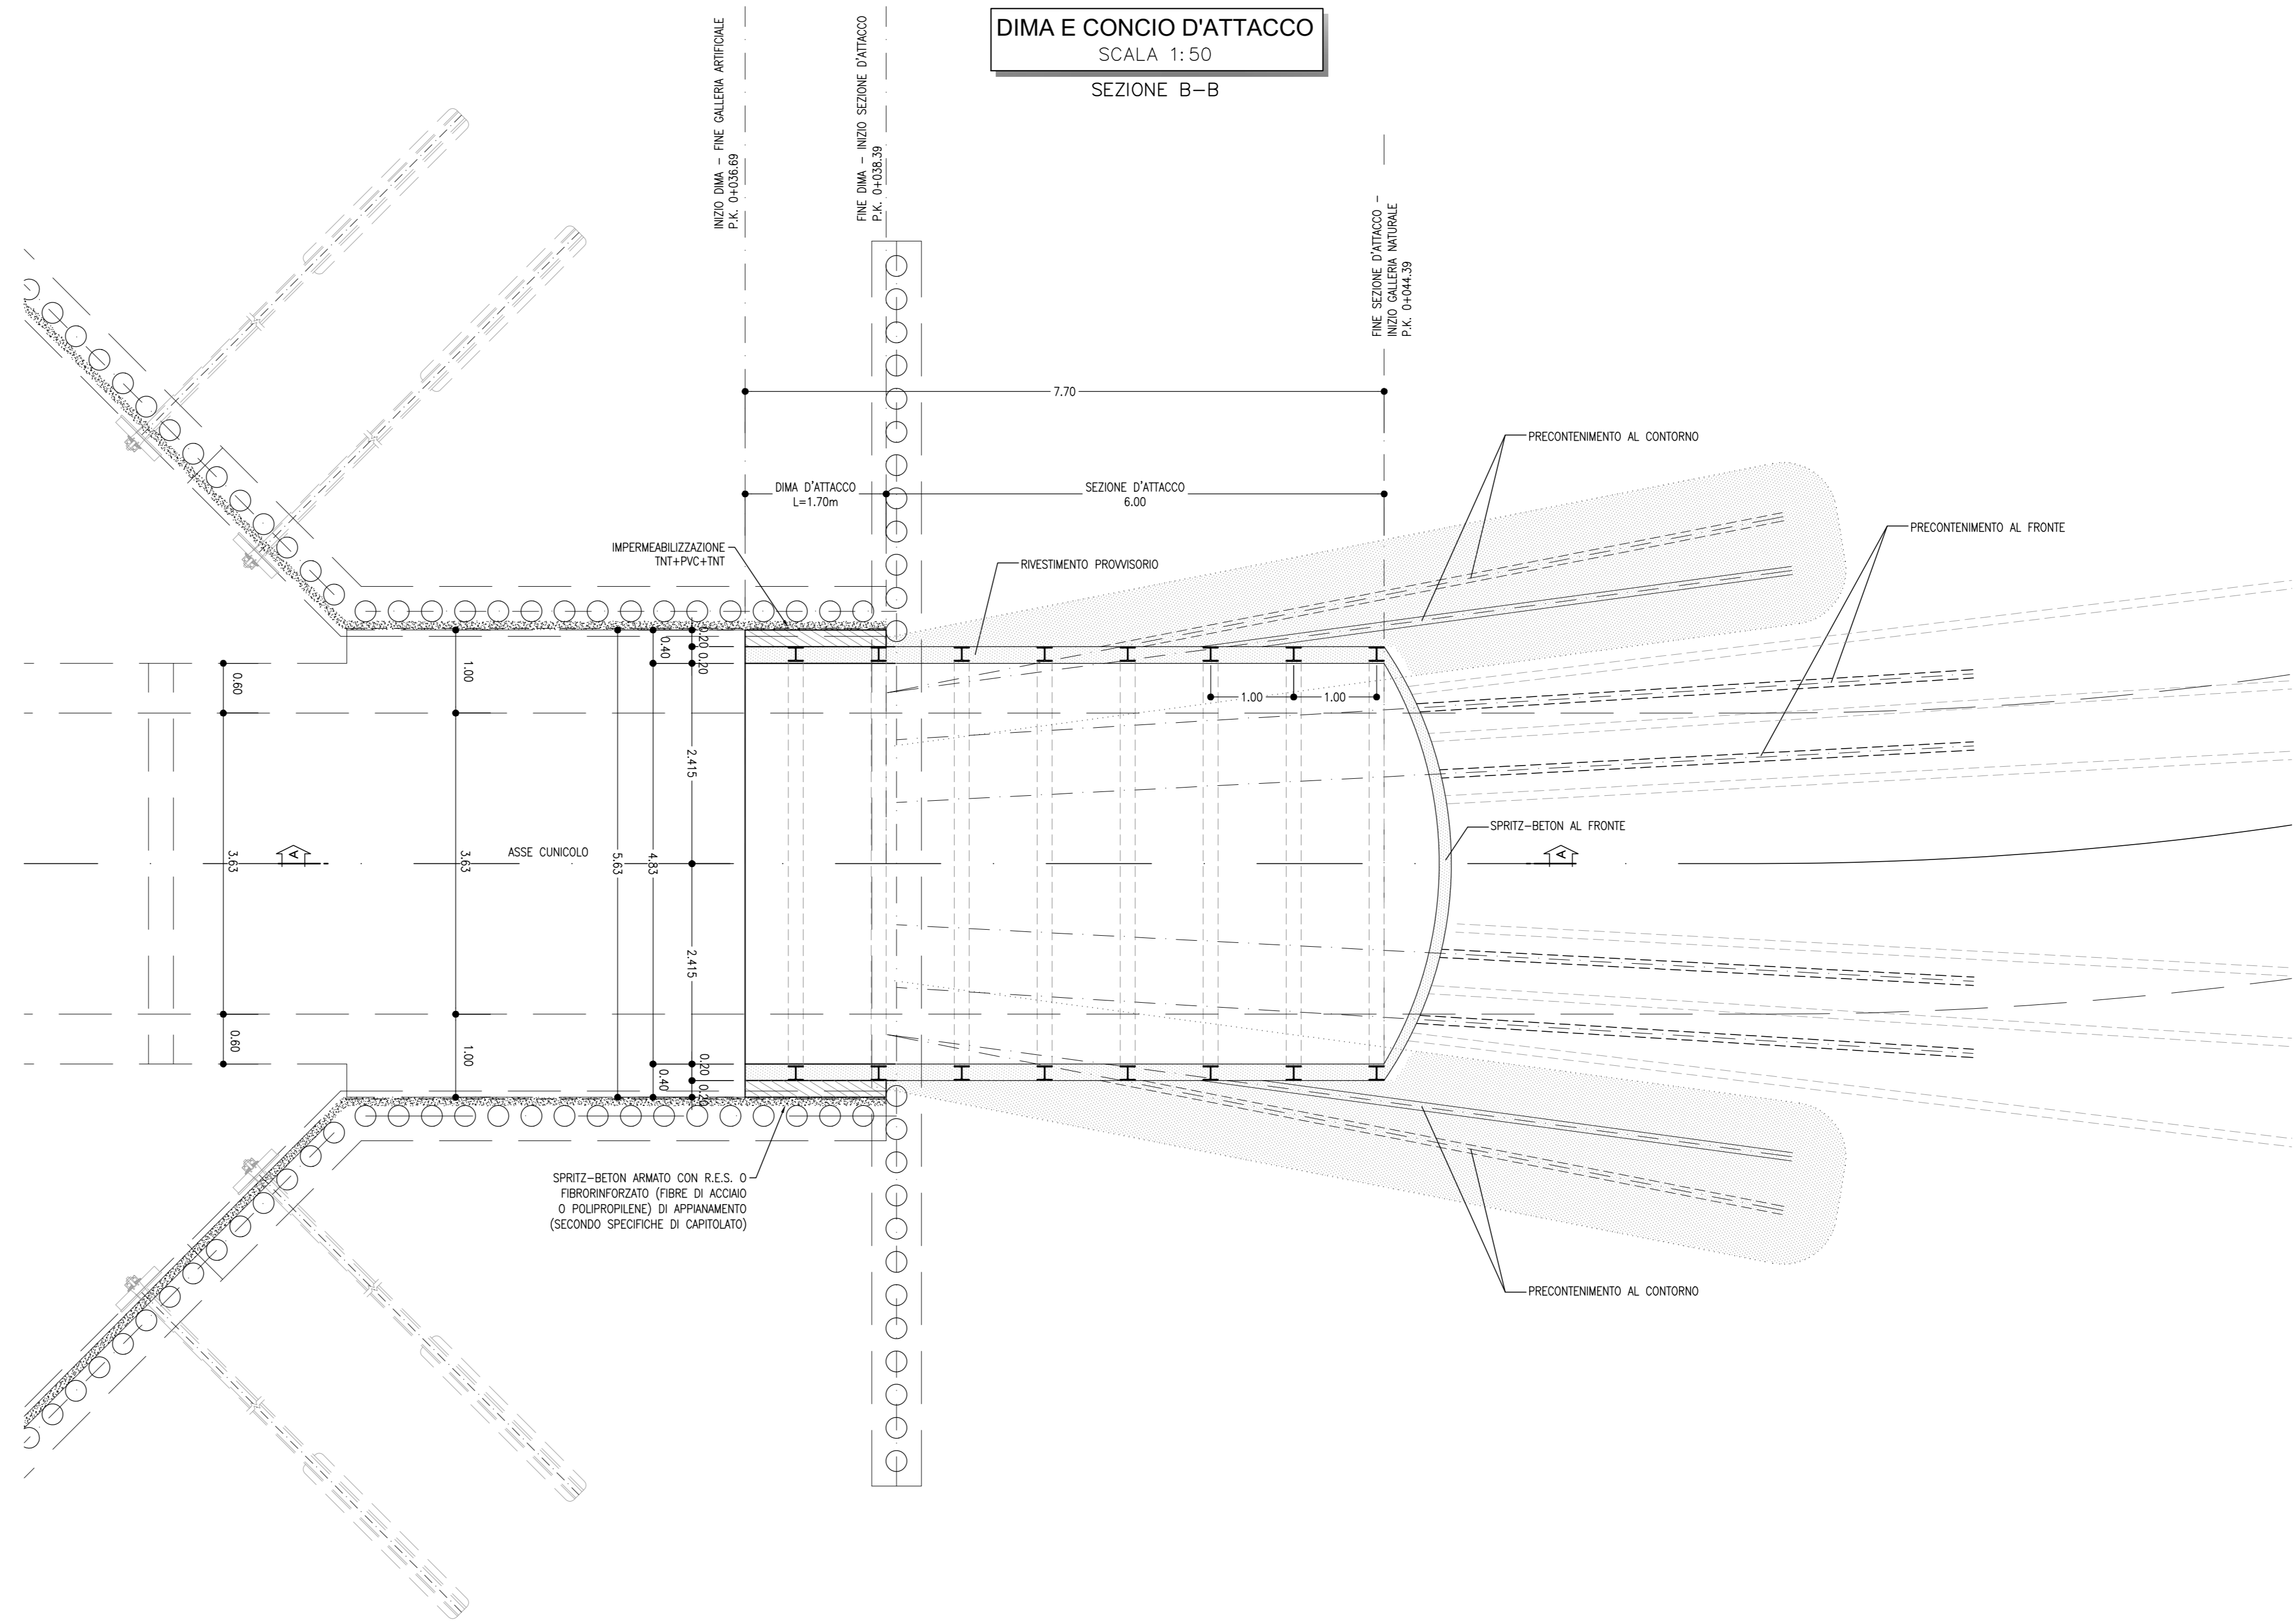

COMMITTENTE: **RFI** RETE FERROVIARIA ITALIANA GRUPPO FERROVIE DELLO STATO ITALIANE

DIREZIONE LAVORI: **ITALFERR** GRUPPO FERROVIE DELLO STATO ITALIANE

APPALTATORE: **TELESE S.p.A.** Consorzio di Società Coesistenti e Soggette alla Liquidazione

PROGETTAZIONE: **Ghella** **ITINERA** **SALCEF** **COGET IMPIANTI**

MANDATARI: **SYSTRA** **SWS** **SOTECNI**

IL DIRETTORE DELLA PROGETTAZIONE: **Ing. L. LUCORIO**

**PROGETTO ESECUTIVO**

**ITINERARIO NAPOLI-BARI RADDOPPIO TRATTA CANCELLO - BENEVENTO II LOTTO FUNZIONALE FRASSO TELESIANO - VITULANO 2° SUBLOTTO TELESE - SAN LORENZO**

DISEGNO: **GALLERIA ARTIFICIALE E IMBOCCHI GN GA18 - GALLERIA TUORO S. ANTUONO - USCITA DI EMERGENZA pk 29+433 km - IMBOCCO**

Dima e concio d'attacco - Scavo e consolidamenti

APPALTATORE: **Ing. M. EMBIONE** (Firma)

SCALA: **1:50**

Rev.	Descrizione	Redatto	Data	Verificato	Data	Approvato	Data
A	EMISSIONE	S. BARBERO	26/09/2021	L. REPETTO	30/09/2021	M. NUTI	30/09/2021
B	REVISIONE A SEGUITO REV.	S. BARBERO	29/10/2021	L. REPETTO	30/10/2021	M. NUTI	30/10/2021

File: IP2R.2.2.E.ZZ.BB.GA.18.0.0.001.B.dwg n. Elab.