


SEZIONE TRASVERSALE TIPOLOGICA
SCALA 1:50
DIMA D'ATTACCO

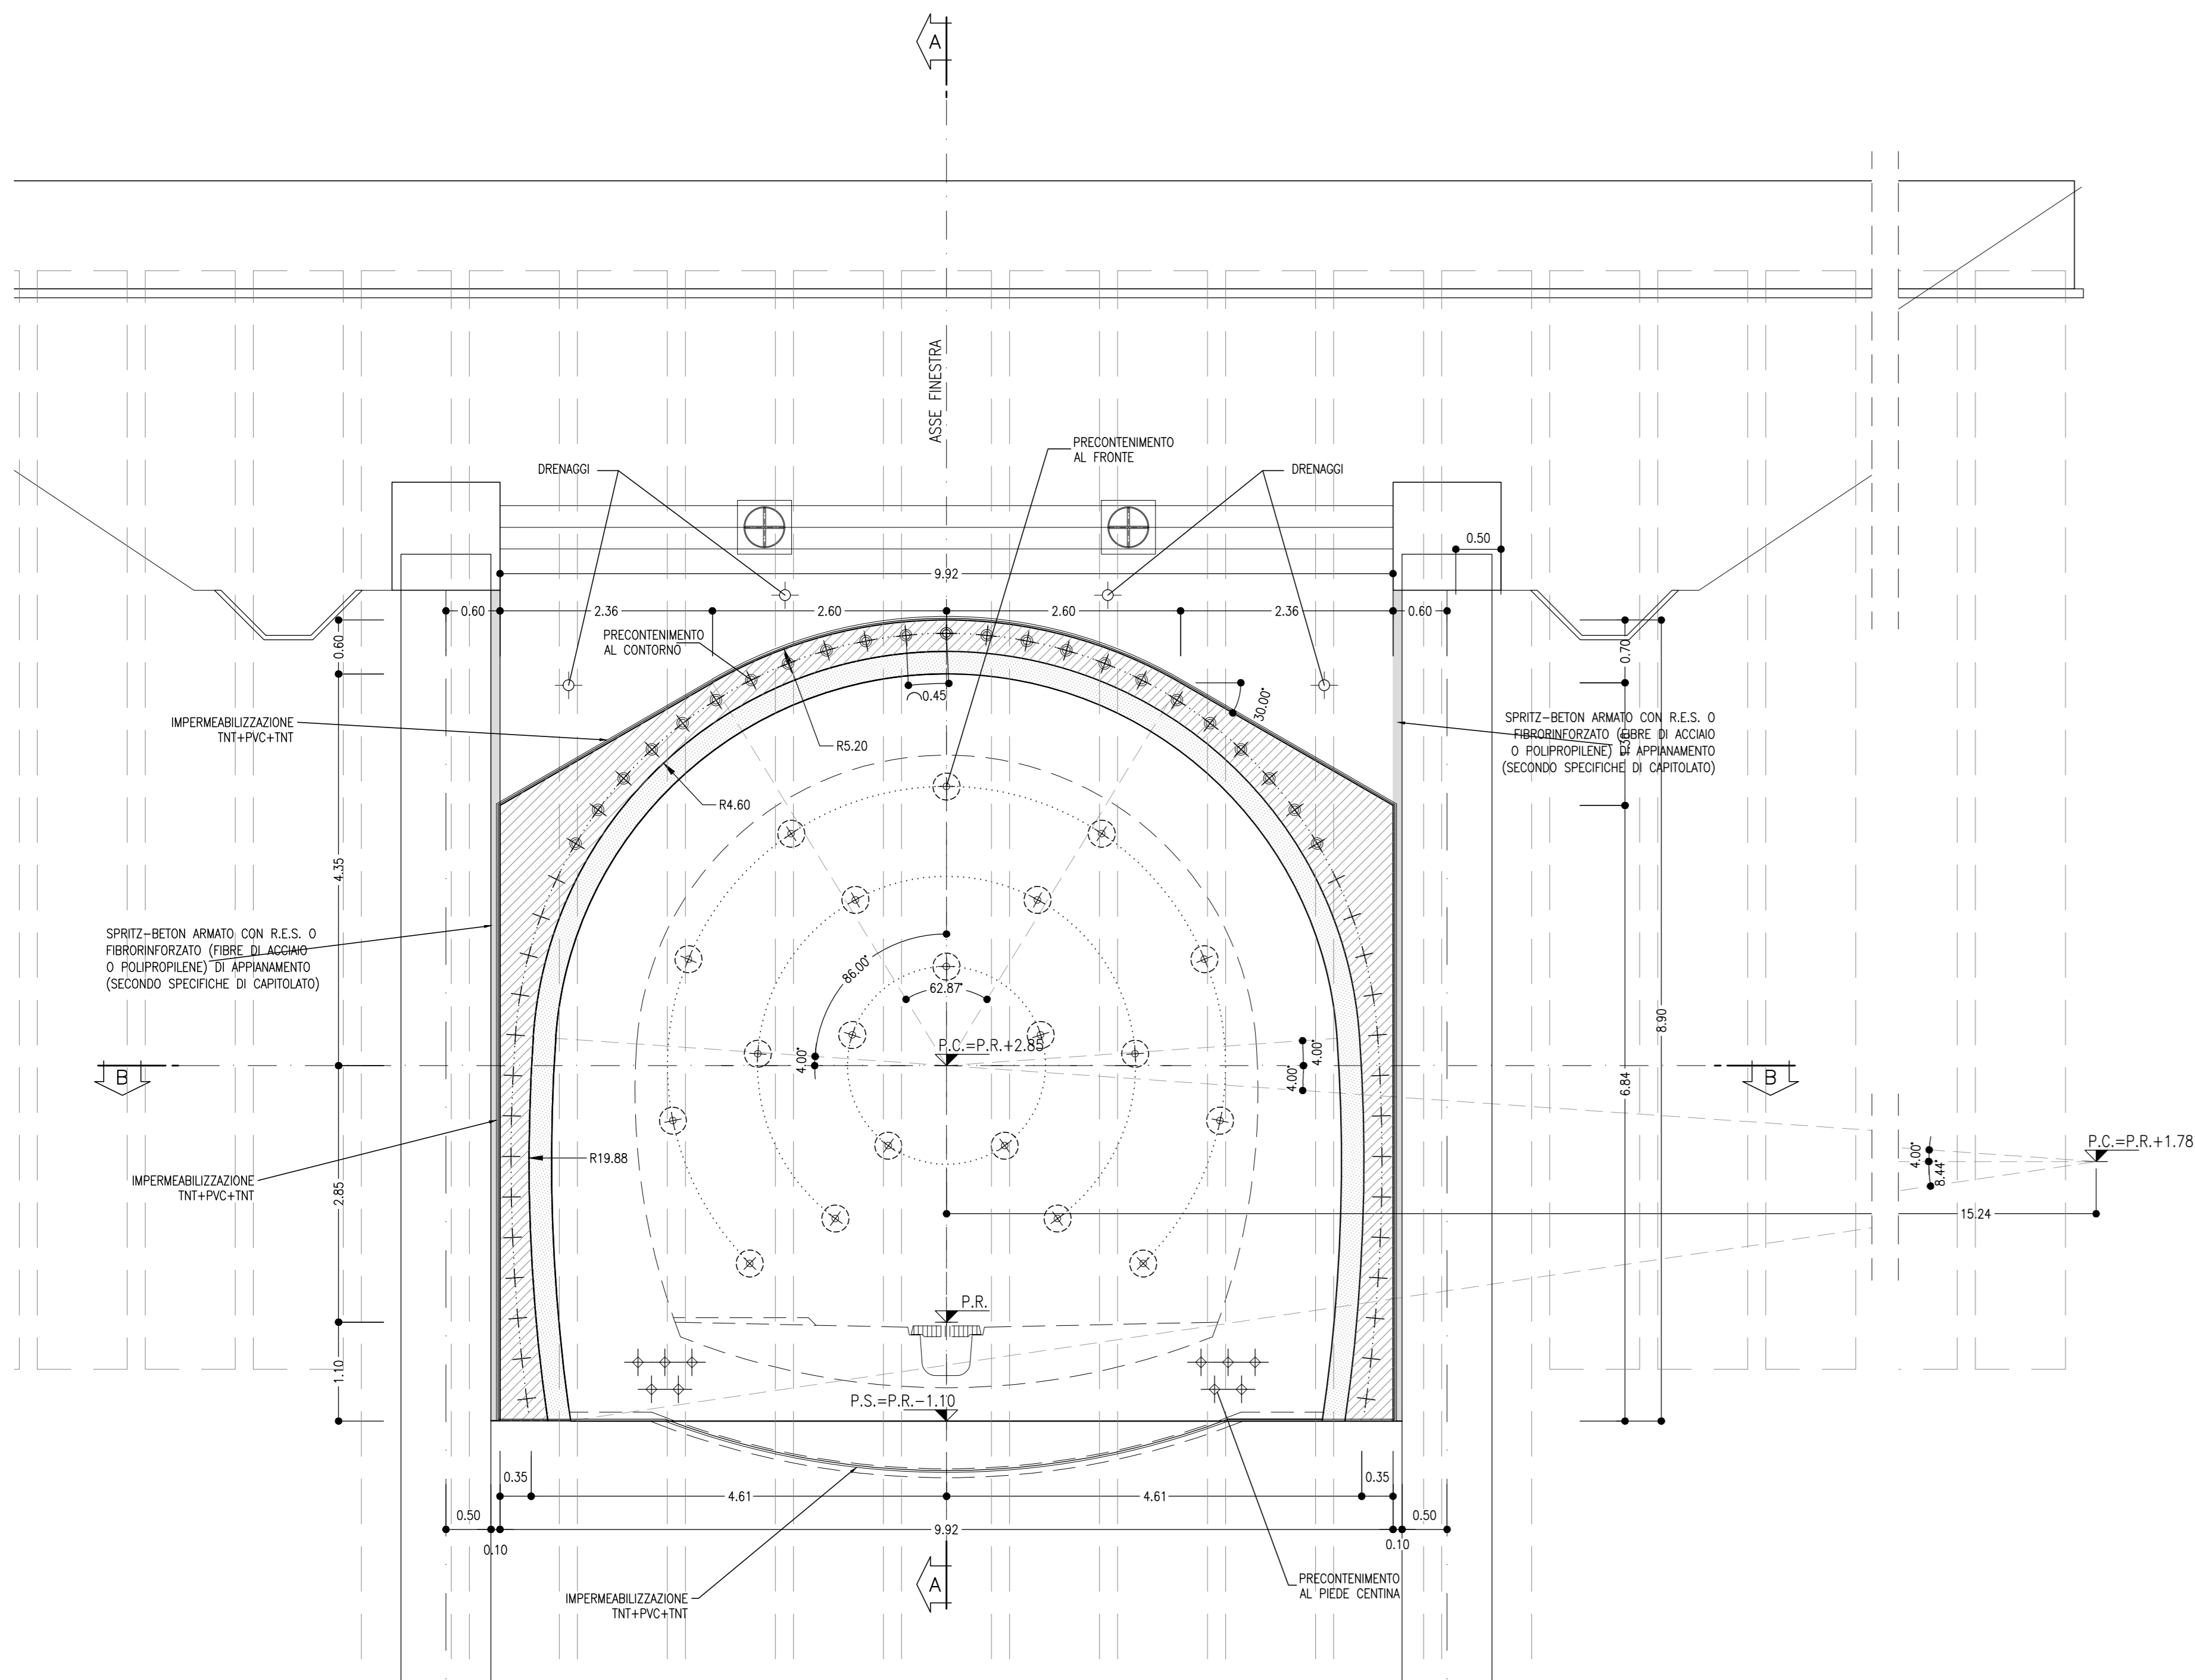

PROFILO LONGITUDINALE
SCALA 1:50
SEZIONE A-A

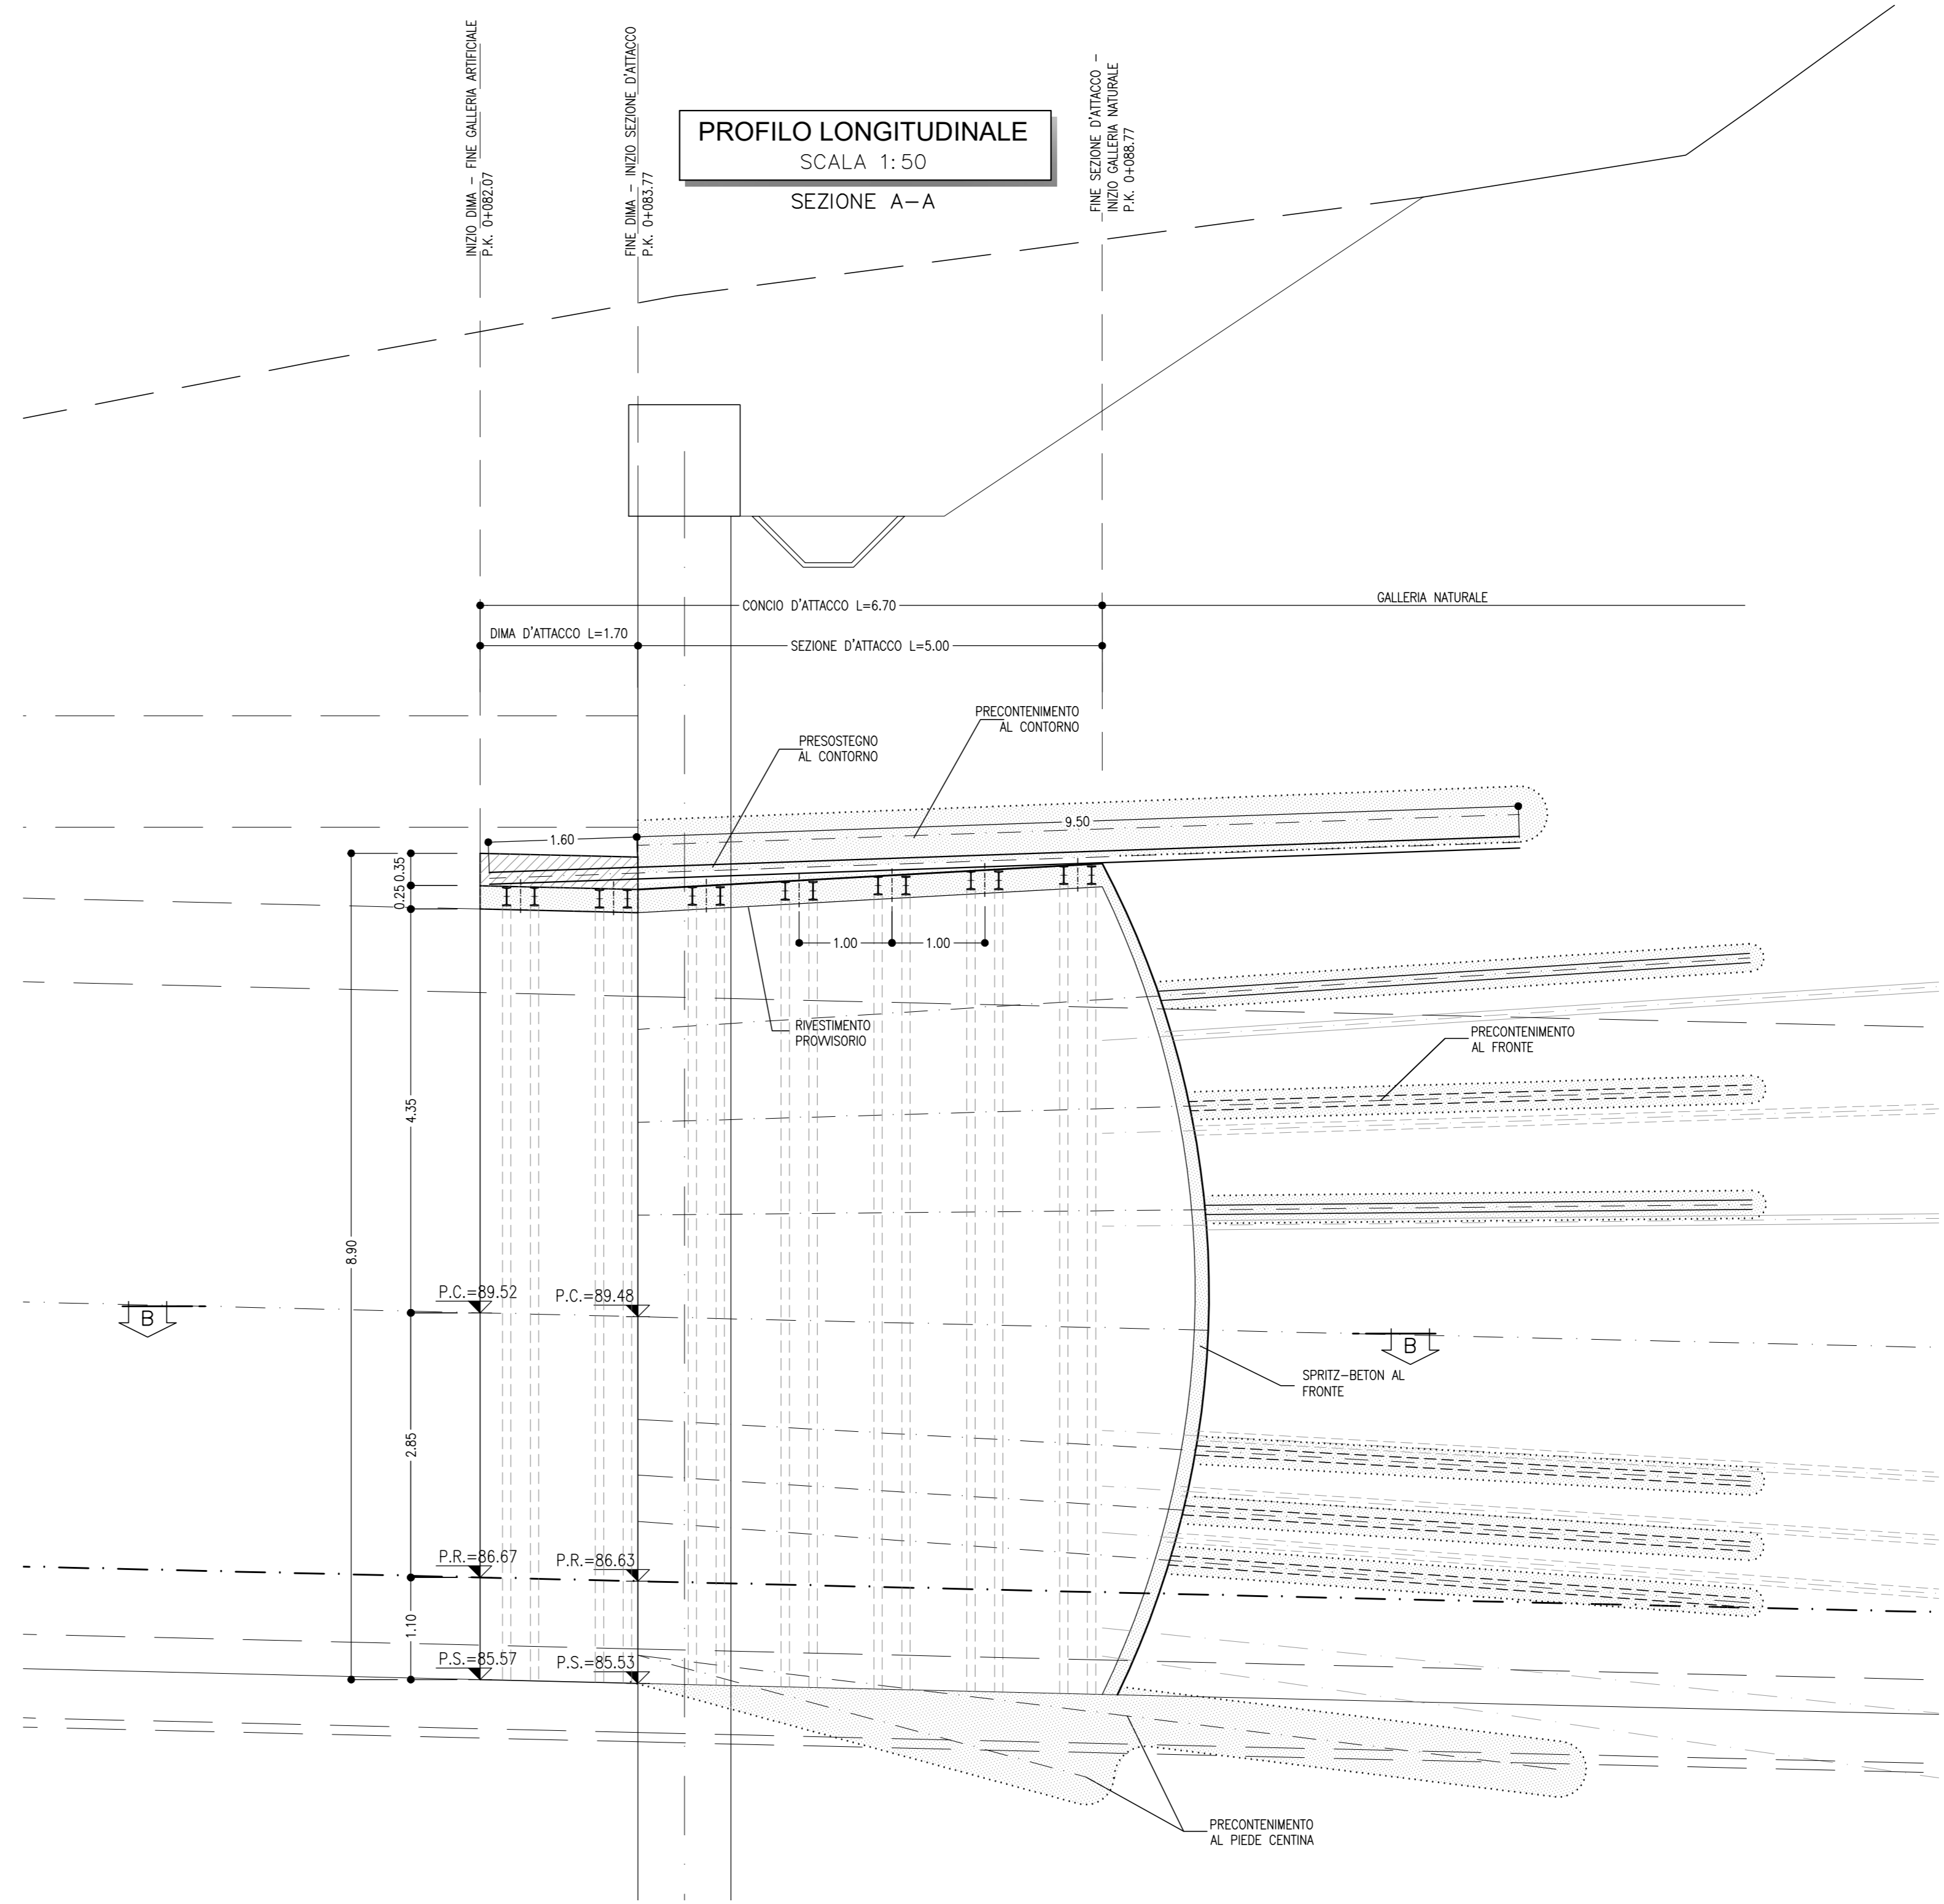



TABELLA RIASSUNTIVA INTERVENTI CONCIO D'ATTACCO	
SPRITZ-BETON FIBROREINFORZATO AL FRONTE	Sp. 0.10m SU OGNI SFONDO Sp. 0.15m FINE CAMPO
CAMPO D'AVANZAMENTO	5.00m
PRECONTEMENTO AL FRONTE (*)	n° 20 ±20% MICROTRATTAMENTI IN JET-GROUTING #300 ARMATI CON ELEMENTI STRUTTURALI IN VTR L=12.00m
PRESOSTEGNO AL CONTORNO (*)	n° 23 TUBI IN ACCIAIO ø127mm sp.10mm L=11.10m, p=0.45m ±20%
PRECONTEMENTO AL CONTORNO (*)	n° 50 TRATTAMENTI IN JET-GROUTING #600 L=9.50m PASSO 0.48m IN CALOTTA, PASSO 0.45 SU PREDIRTI ±20%
PRECONTEMENTO AL PIEDE CENTINA (*)	n° 5+5 ±20% TRATTAMENTI IN JET-GROUTING #600 L medio=7.00m
DRENAGGI	N°(2+2) TUBI MICROFESSURATI IN PVC L=15.00m
RIVESTIMENTO PROVVISORIO	CENTINE METALLICHE 2IPN 200 p=1m ±20%
	SPRITZ-BETON FIBROREINFORZATO AL CONTORNO Sp. 0.25m
RIVESTIMENTO DEFINITIVO	ARCO ROVESSIO E MURETTE Sp=0.90m, IN CLS ARMATO
	CALOTTA Sp=0.90-1.30m, IN CLS ARMATO

LEGENDA	
P.C.=	PIANO DEI CENTRI
P.R.=	PIANO DI ROTOLAMENTO
P.S.=	PIANO DI SCAVO



NOTA
- PER L'INCIDENZA DELLE ARMATURE SI RIMANDA ALL'ELABORATO IF2R.2.2.E.ZZ.TT.GA.00.0.0.001

NOTE
- EVENTUALI DIFFERENZE TRA LE Misure TOTALI E LE SOMMATORIE DELLE Misure PARZIALI SONO DOVUTE AGLI ARROTONDAMENTI AUTOMATICI DI AUTOCAD
- PER LE CARATTERISTICHE DEI MATERIALI SI RIMANDA ALL'ELABORATO IF2R.2.2.E.ZZ.SP.GA.00.0.0.001

SEZIONE TRASVERSALE TIPOLOGICA
SCALA 1:50
CONCIO D'ATTACCO

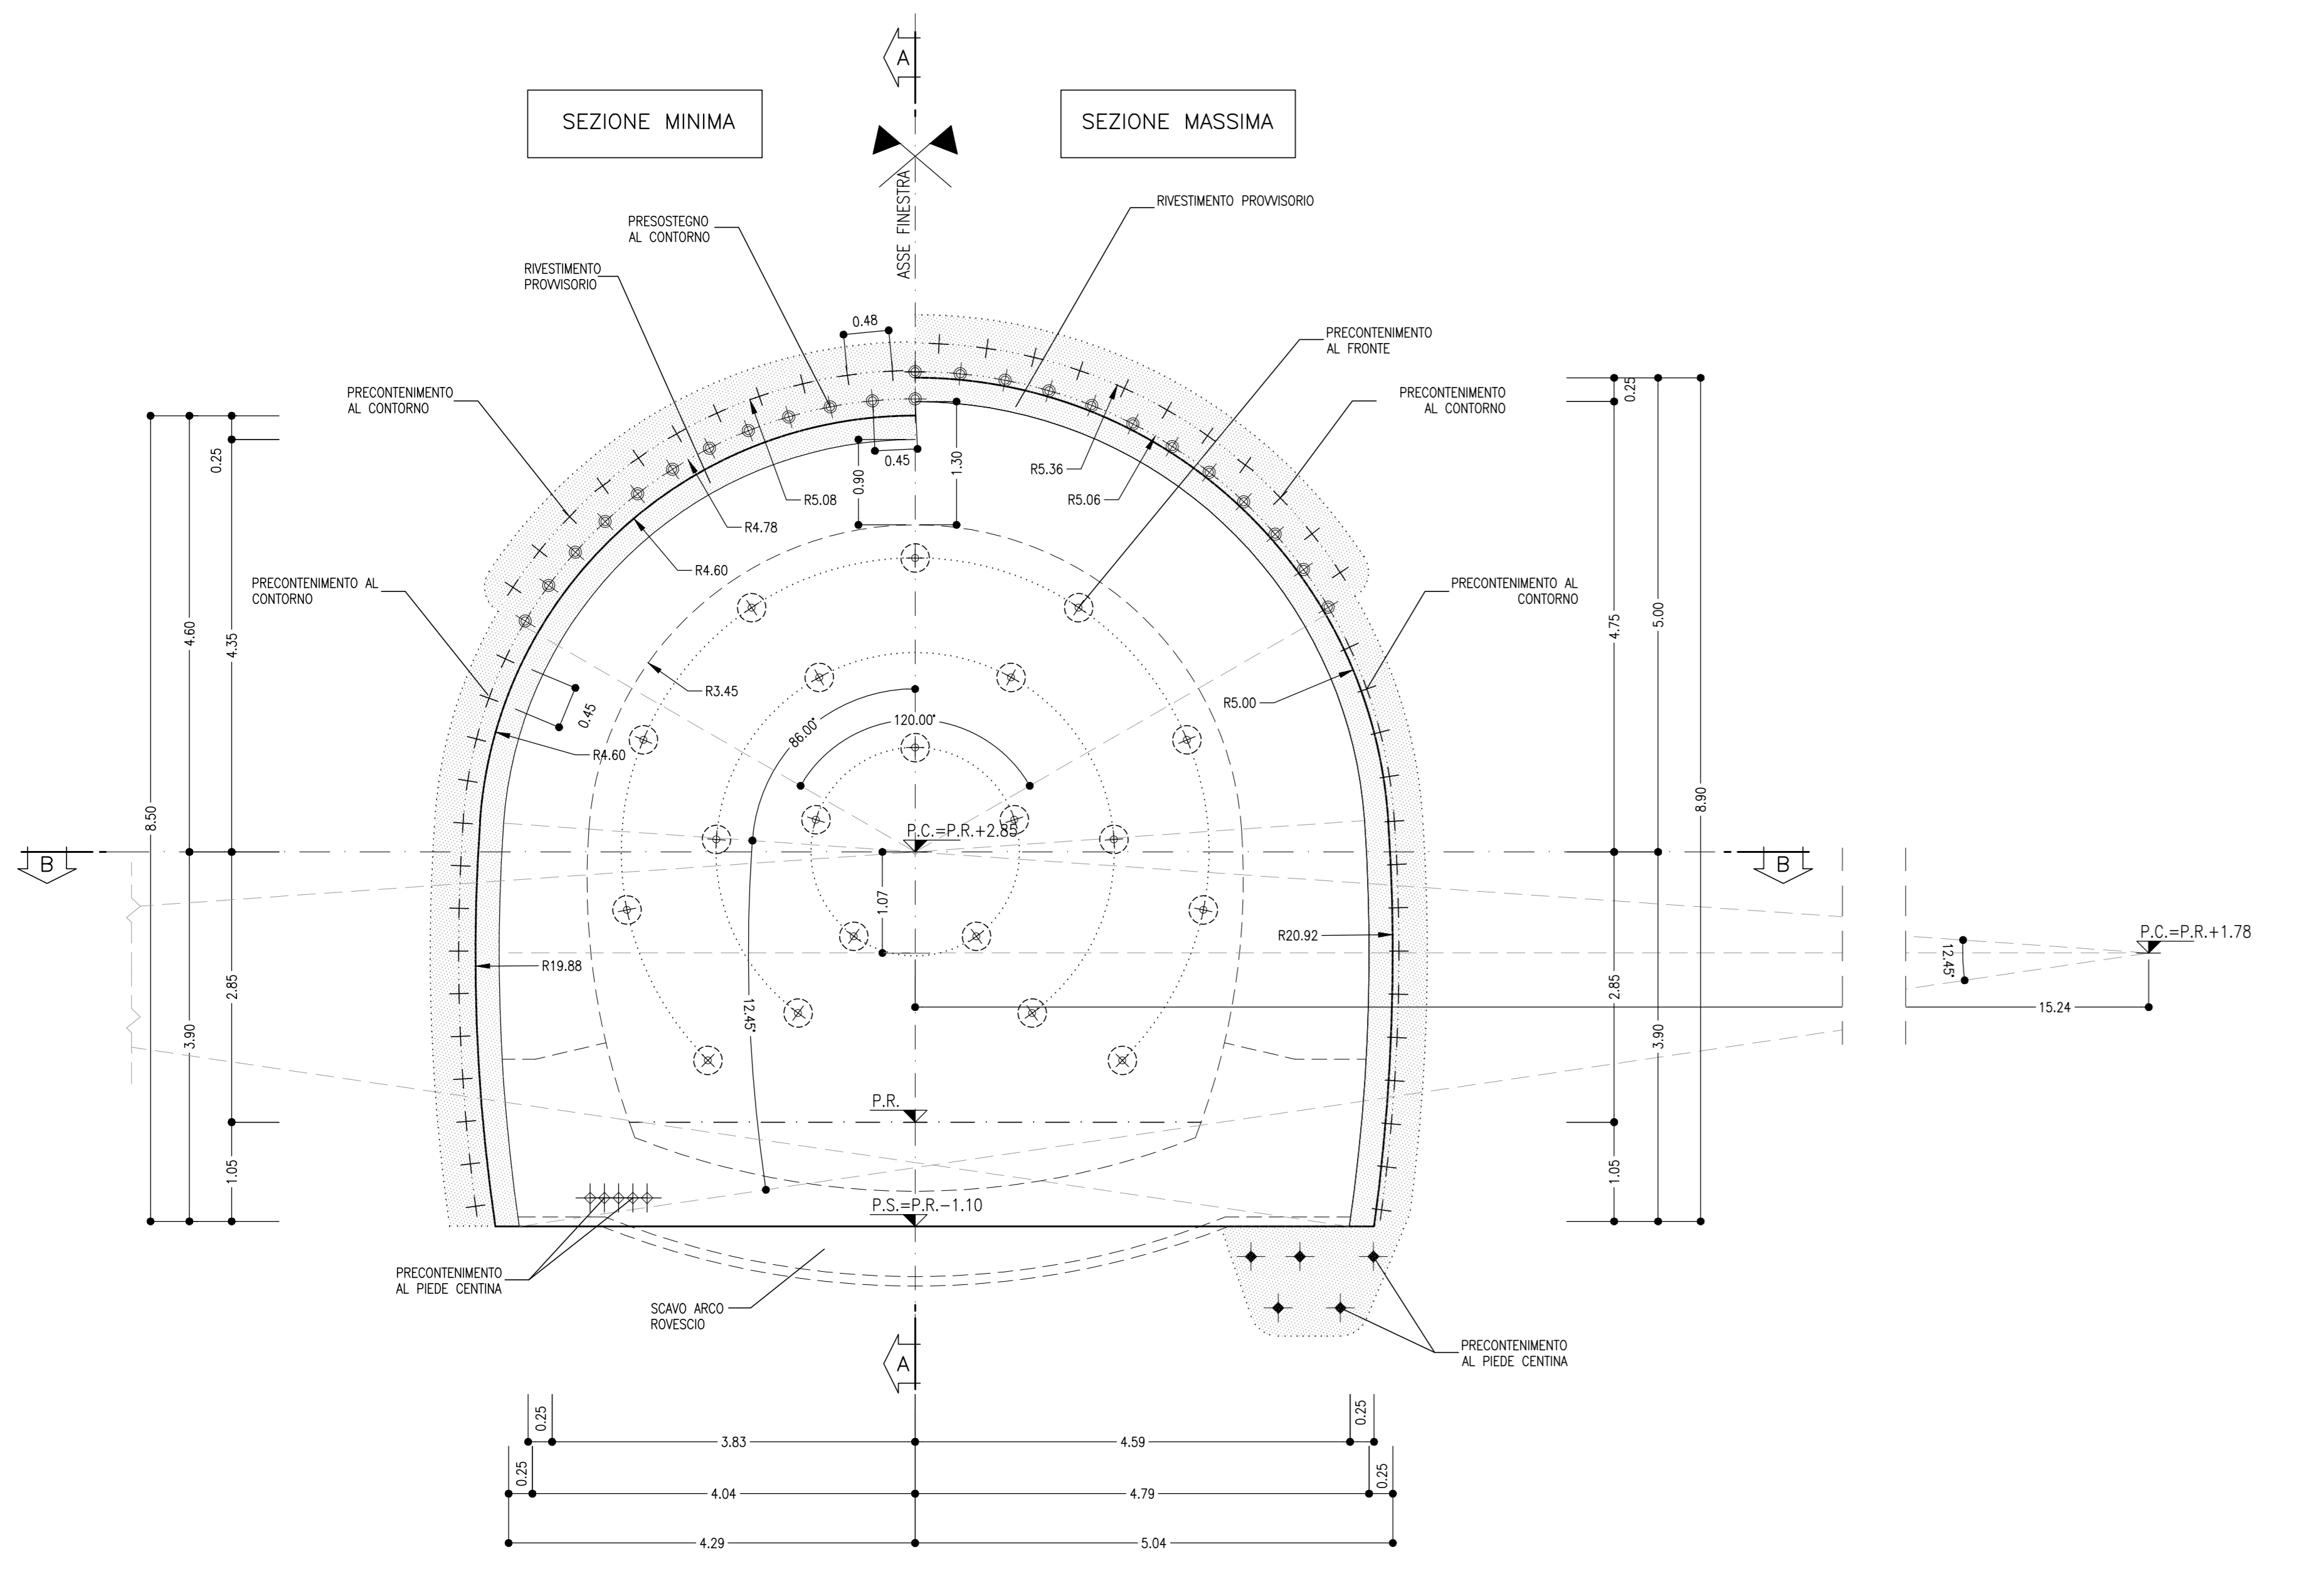

DIMA E CONCIO D'ATTACCO
SCALA 1:50
SEZIONE B-B

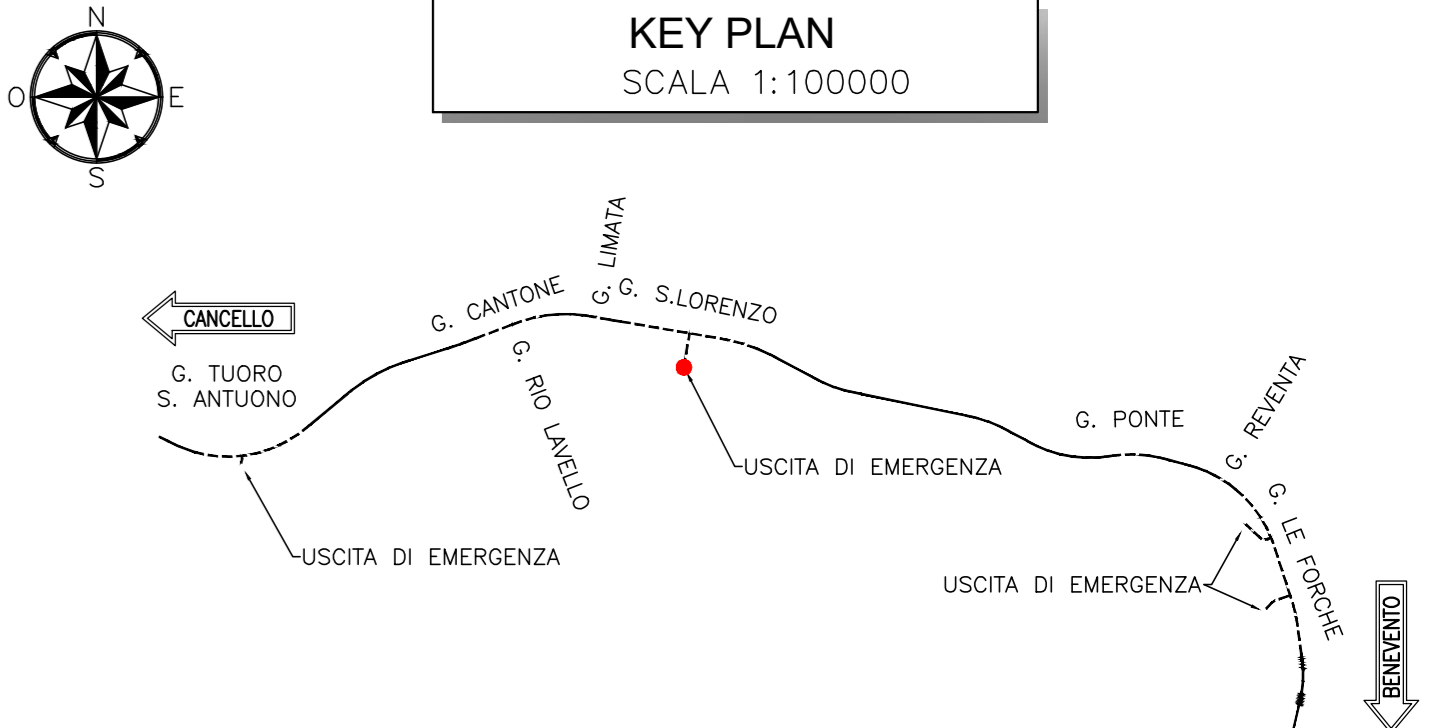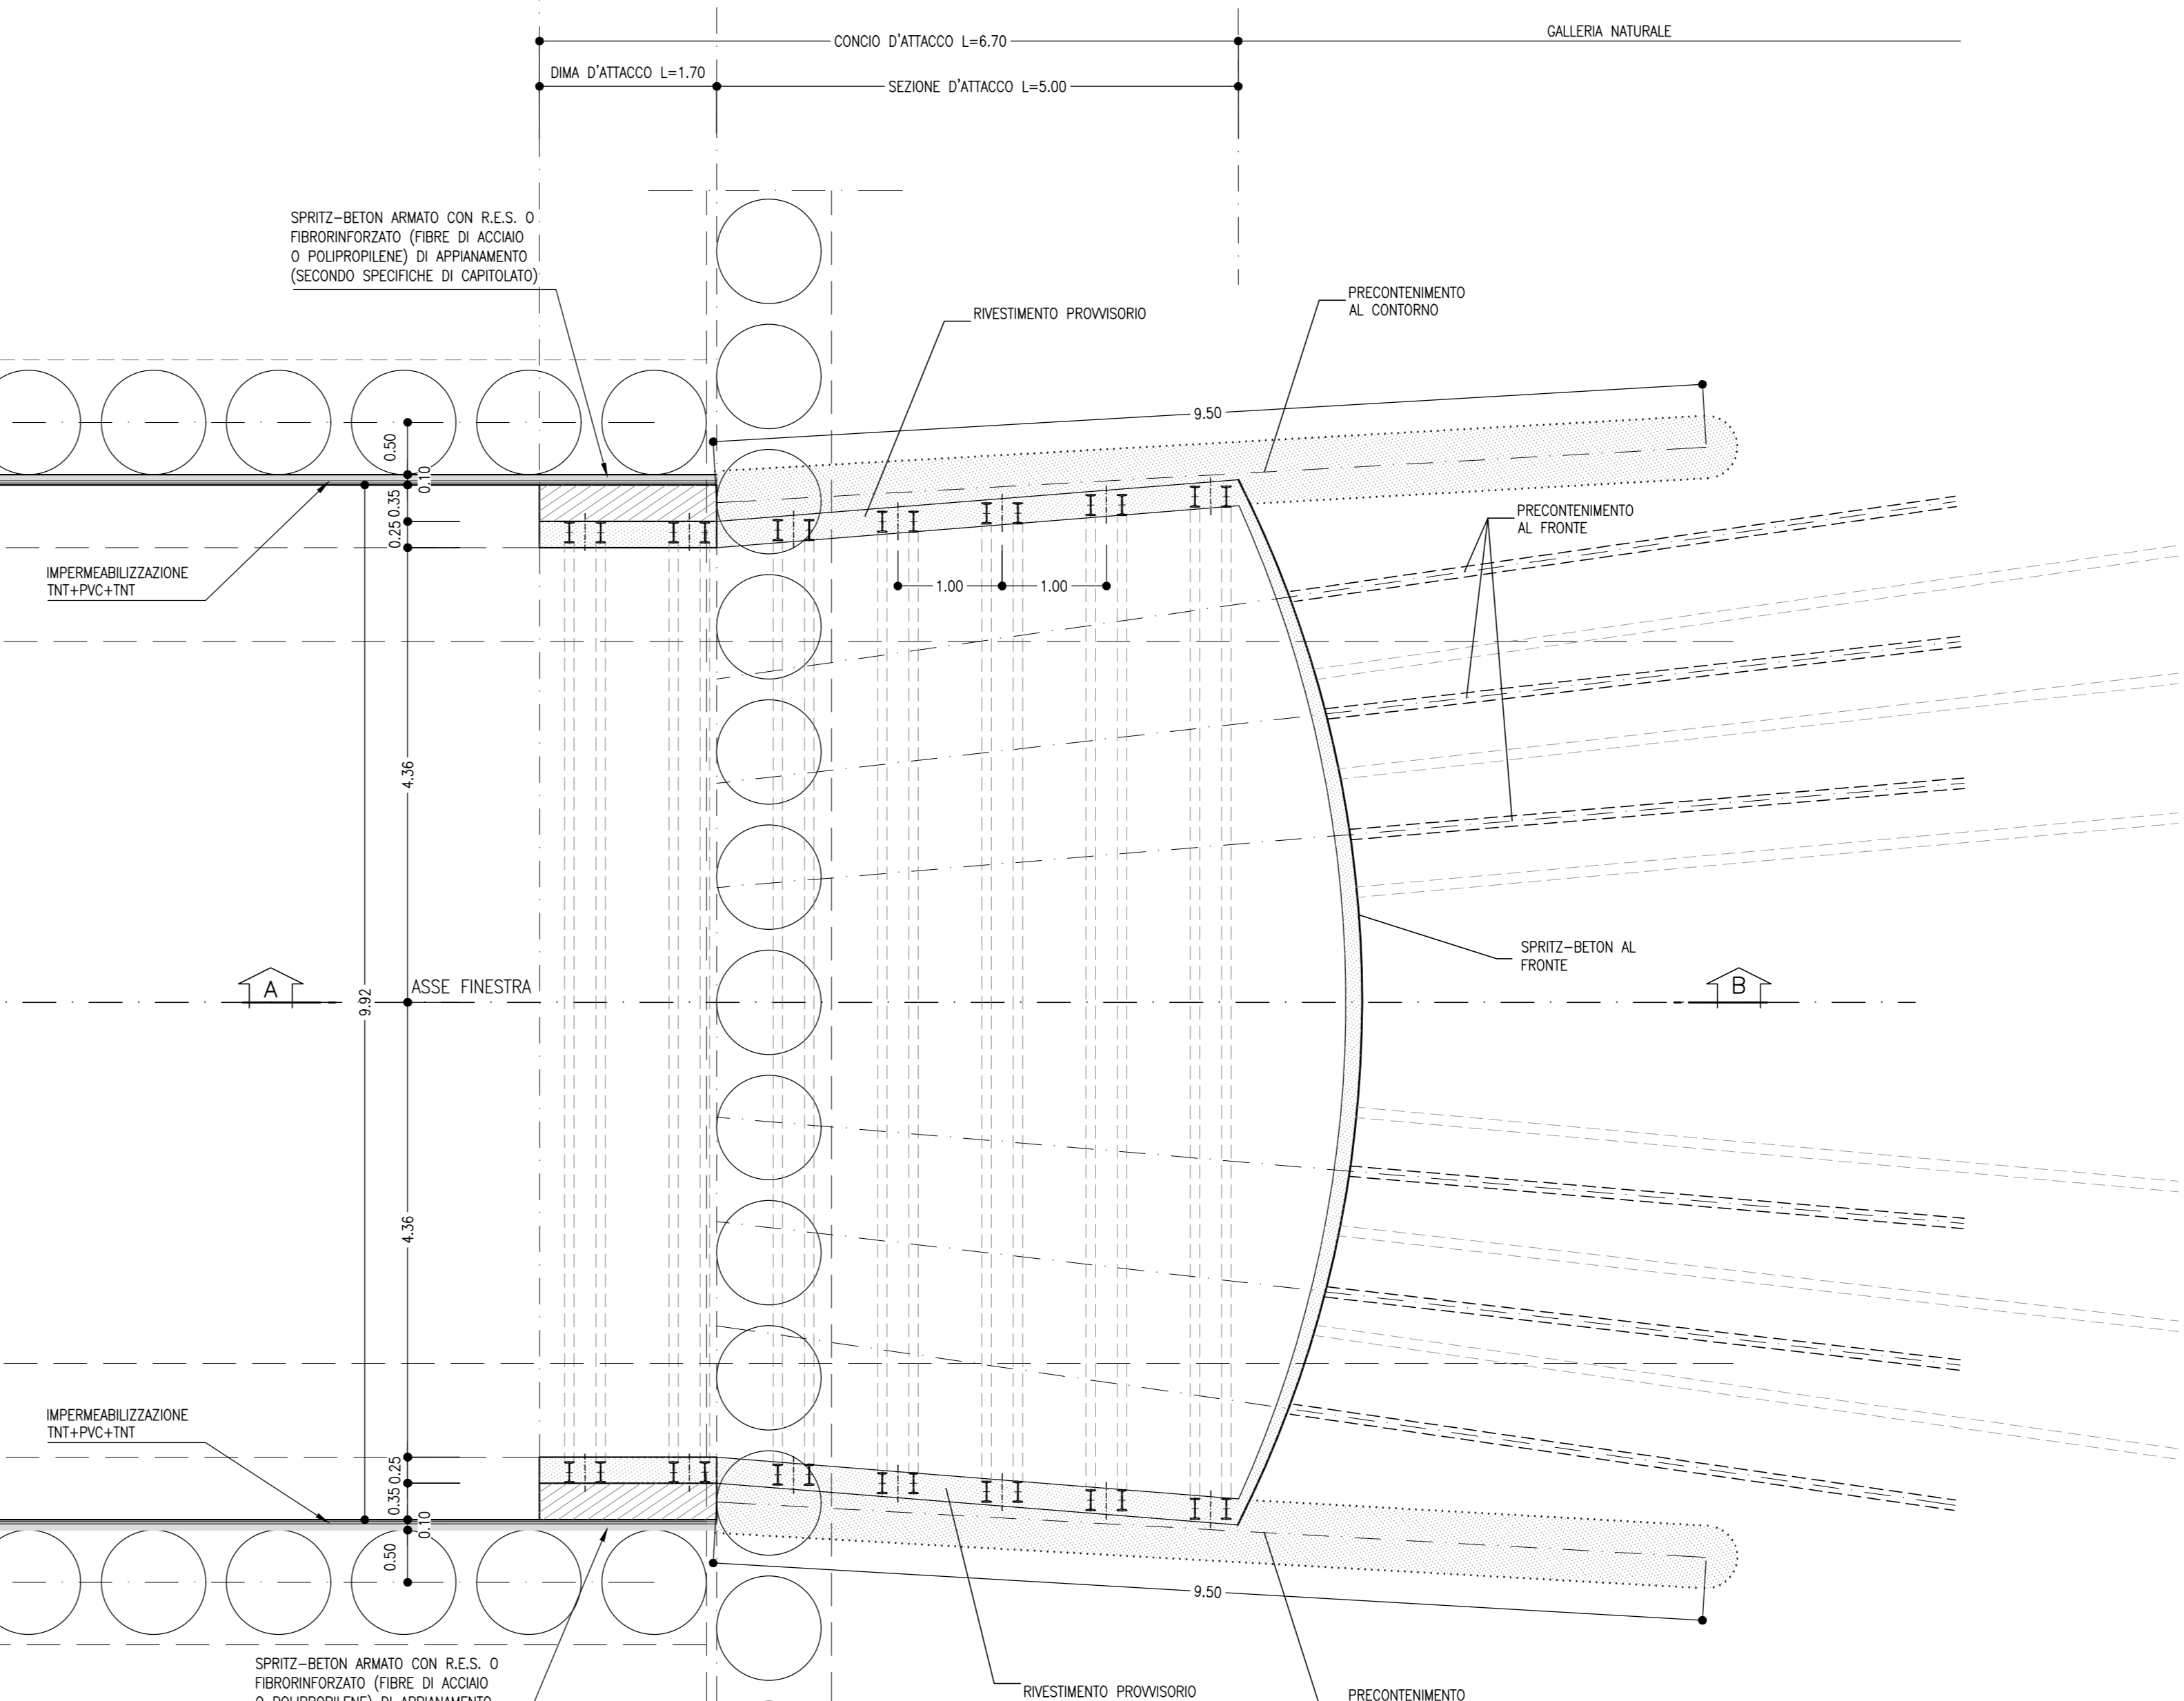

COMMITTENTE: **RFI** RETE FERROVIARIA ITALIANA GRUPPO FERROVIE DELLO STATO ITALIANE

DIREZIONE LAVORI: **ITALFERR** GRUPPO FERROVIE DELLO STATO ITALIANE

APPALTATORE: **TELESE S.p.A.** Consorzio Telese Comunità e Sviluppo Località

PROGETTAZIONE: **Ghella**, **ITINERA**, **SALCEF**, **COGET IMPIANTI**

MANDATARIA: **SYSTRA**, **SWS**, **SOTECNI**

IL DIRETTORE DELLA PROGETTAZIONE: **Ing. L. LUCORIO**

PROGETTO ESECUTIVO

ITINERARIO NAPOLI-BARI RADDOPPIO TRATTA CANCELLO - BENEVENTO II LOTTO FUNZIONALE FRASSO TELESINO - VITULANO 2° SUBLOTTO TELESE - SAN LORENZO

DISEGNO
GALLERIA ARTIFICIALE E IMBOCCHI GN
GA19 - GALLERIA SAN LORENZO - USCITA DI EMERGENZA pk 35+854 km - IMBOCCO

Dima e concio d'attacco - Scavo e consolidamenti

APPALTATORE: **Ing. M. FABRIZIO**

SCALA: 1:50

COMMESSA	LOTTO	FASE	ENTE	TIPO DOC.	OPERAZIONE	DISCIPLINA	PROGR.	REV.
IF2R	22	E	Z2	BB	GA19	000	001	B

Rev.	Descrizione	Redatto	Verificato	Approvato	Data
A	EMISSIONE	S. BARREREO	L. REBETTO	M. NUTI	30/09/2021
B	REVISIONE A CARICO REV.	M. GAZOTTI	L. REBETTO	M. NUTI	30/10/2021

File: IF2R.2.2.E.ZZ.BB.GA.19.0.0.001.B.dwg