




PROFILO LONGITUDINALE
SCALA 1:50
SEZIONE B-B

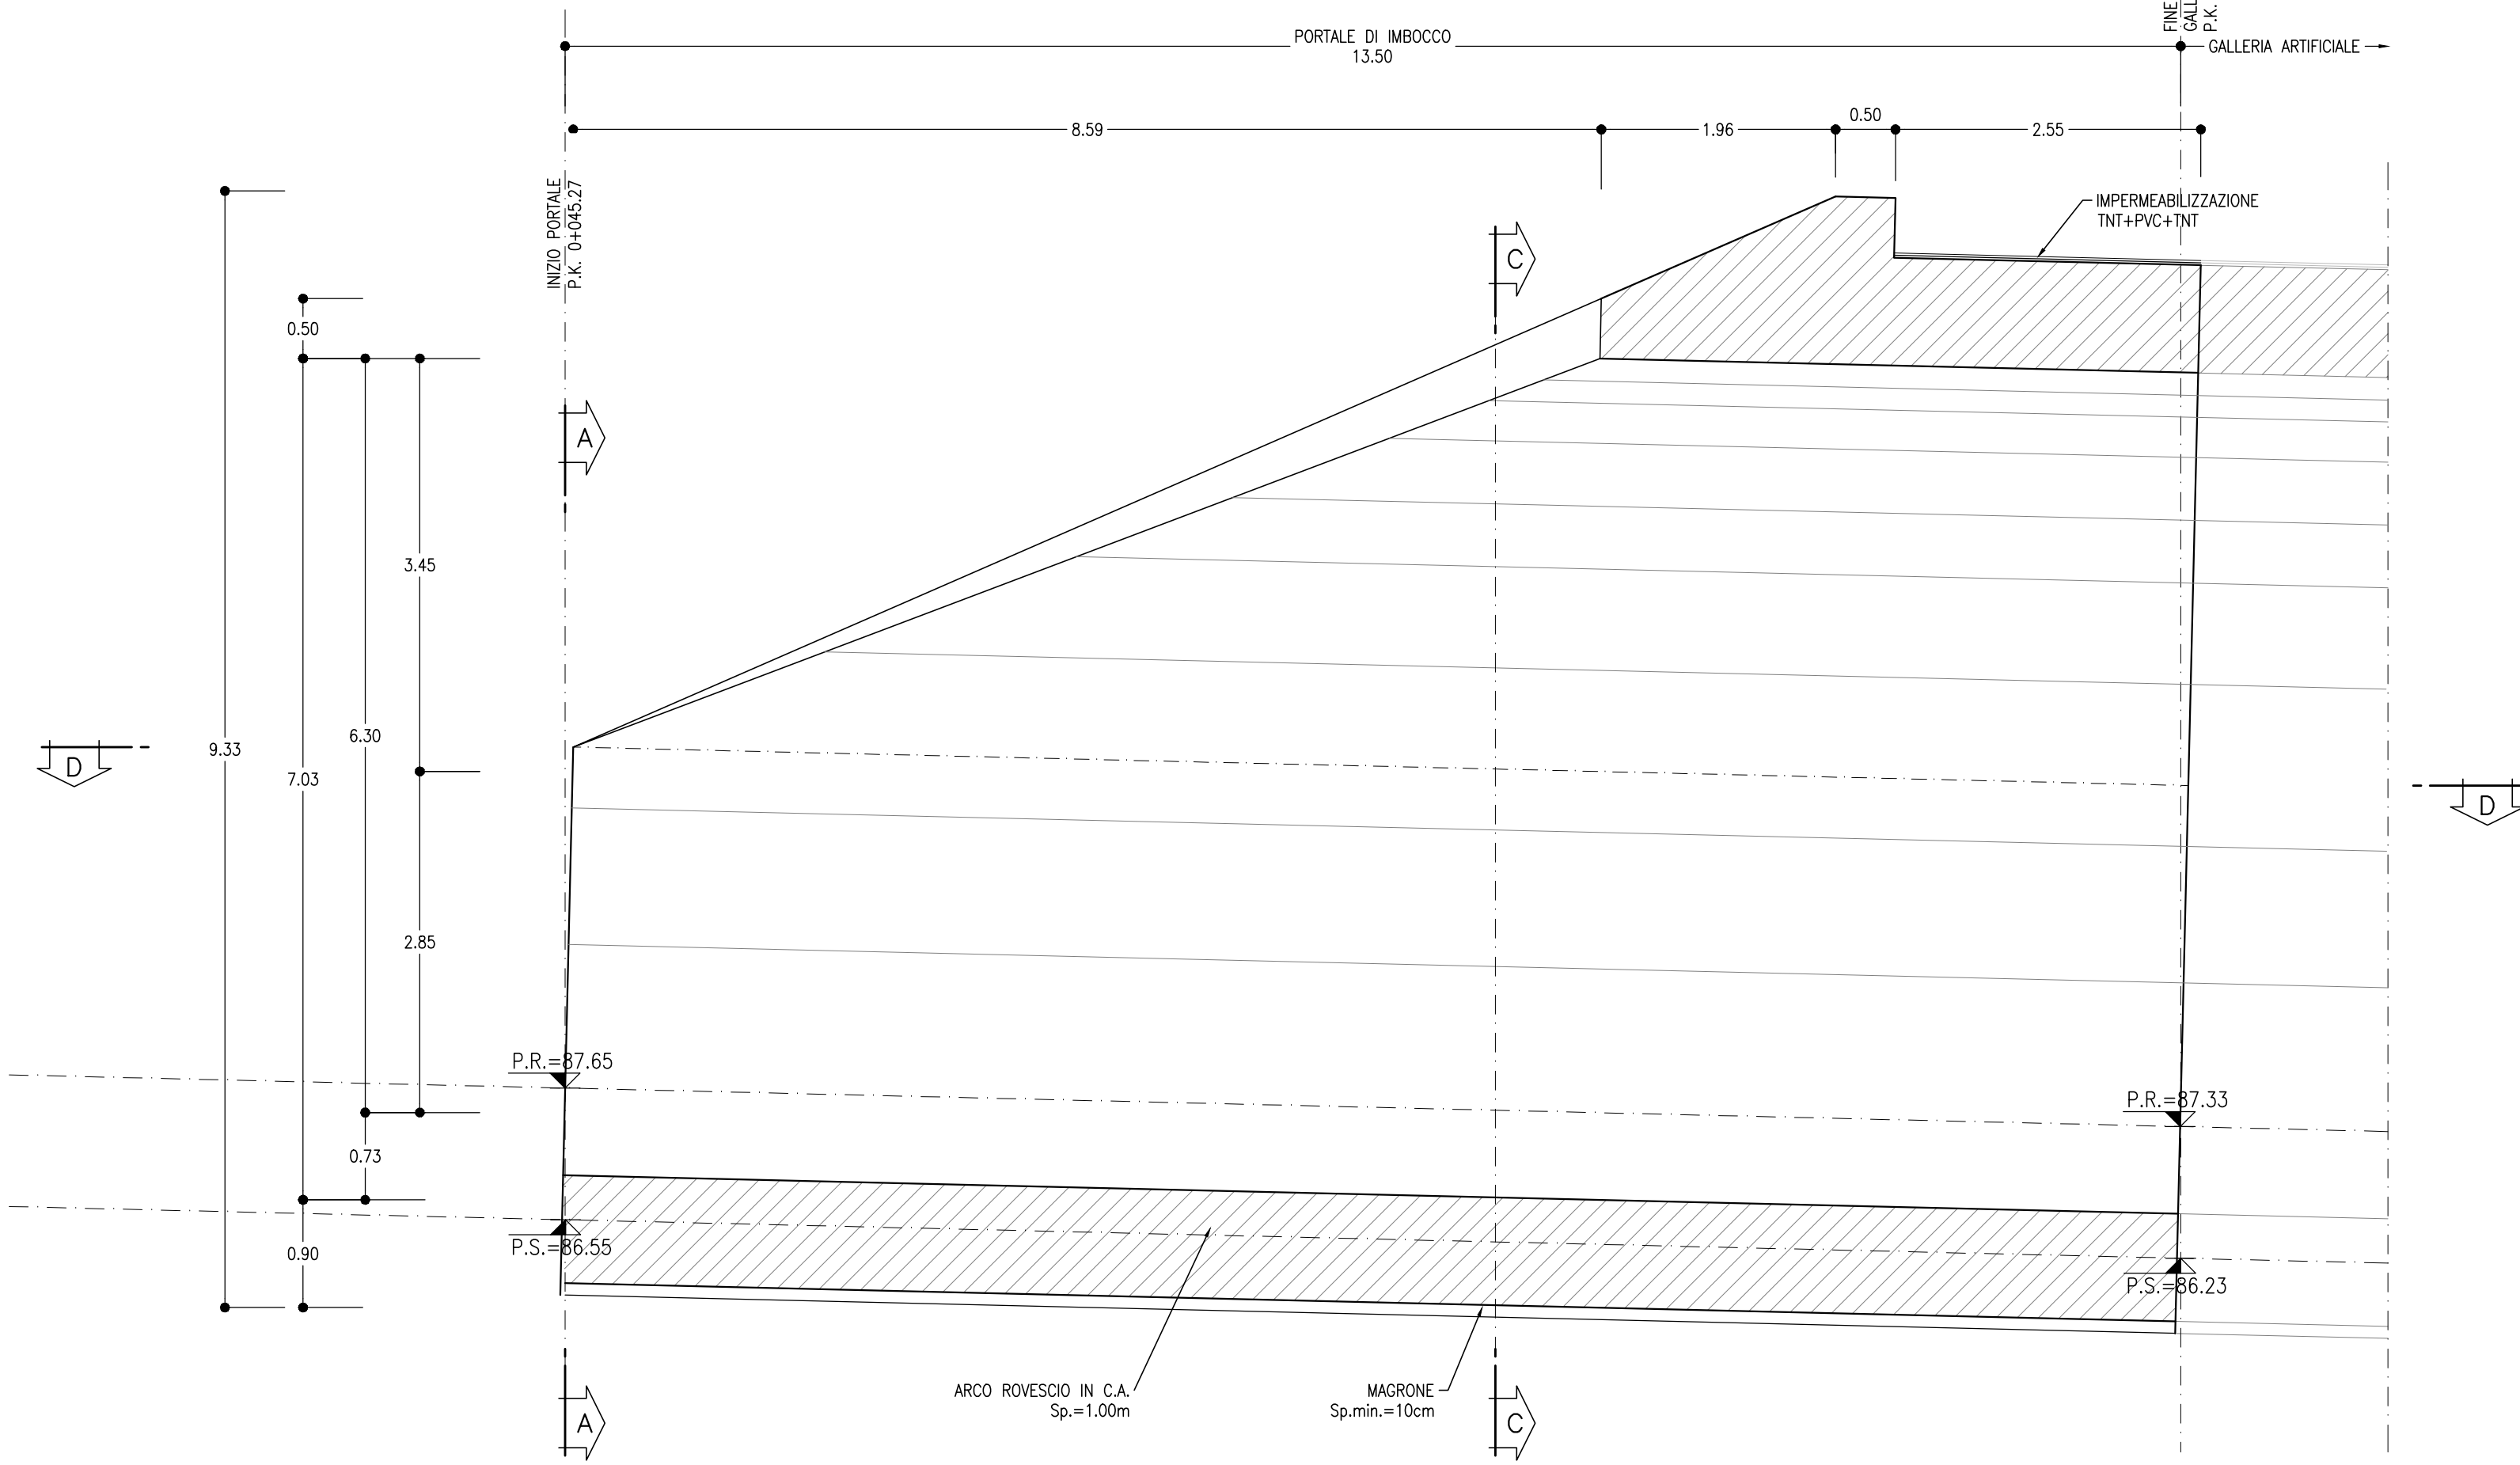


PORTALE DI IMBOCCO
SCALA 1:50
SEZIONE A-A

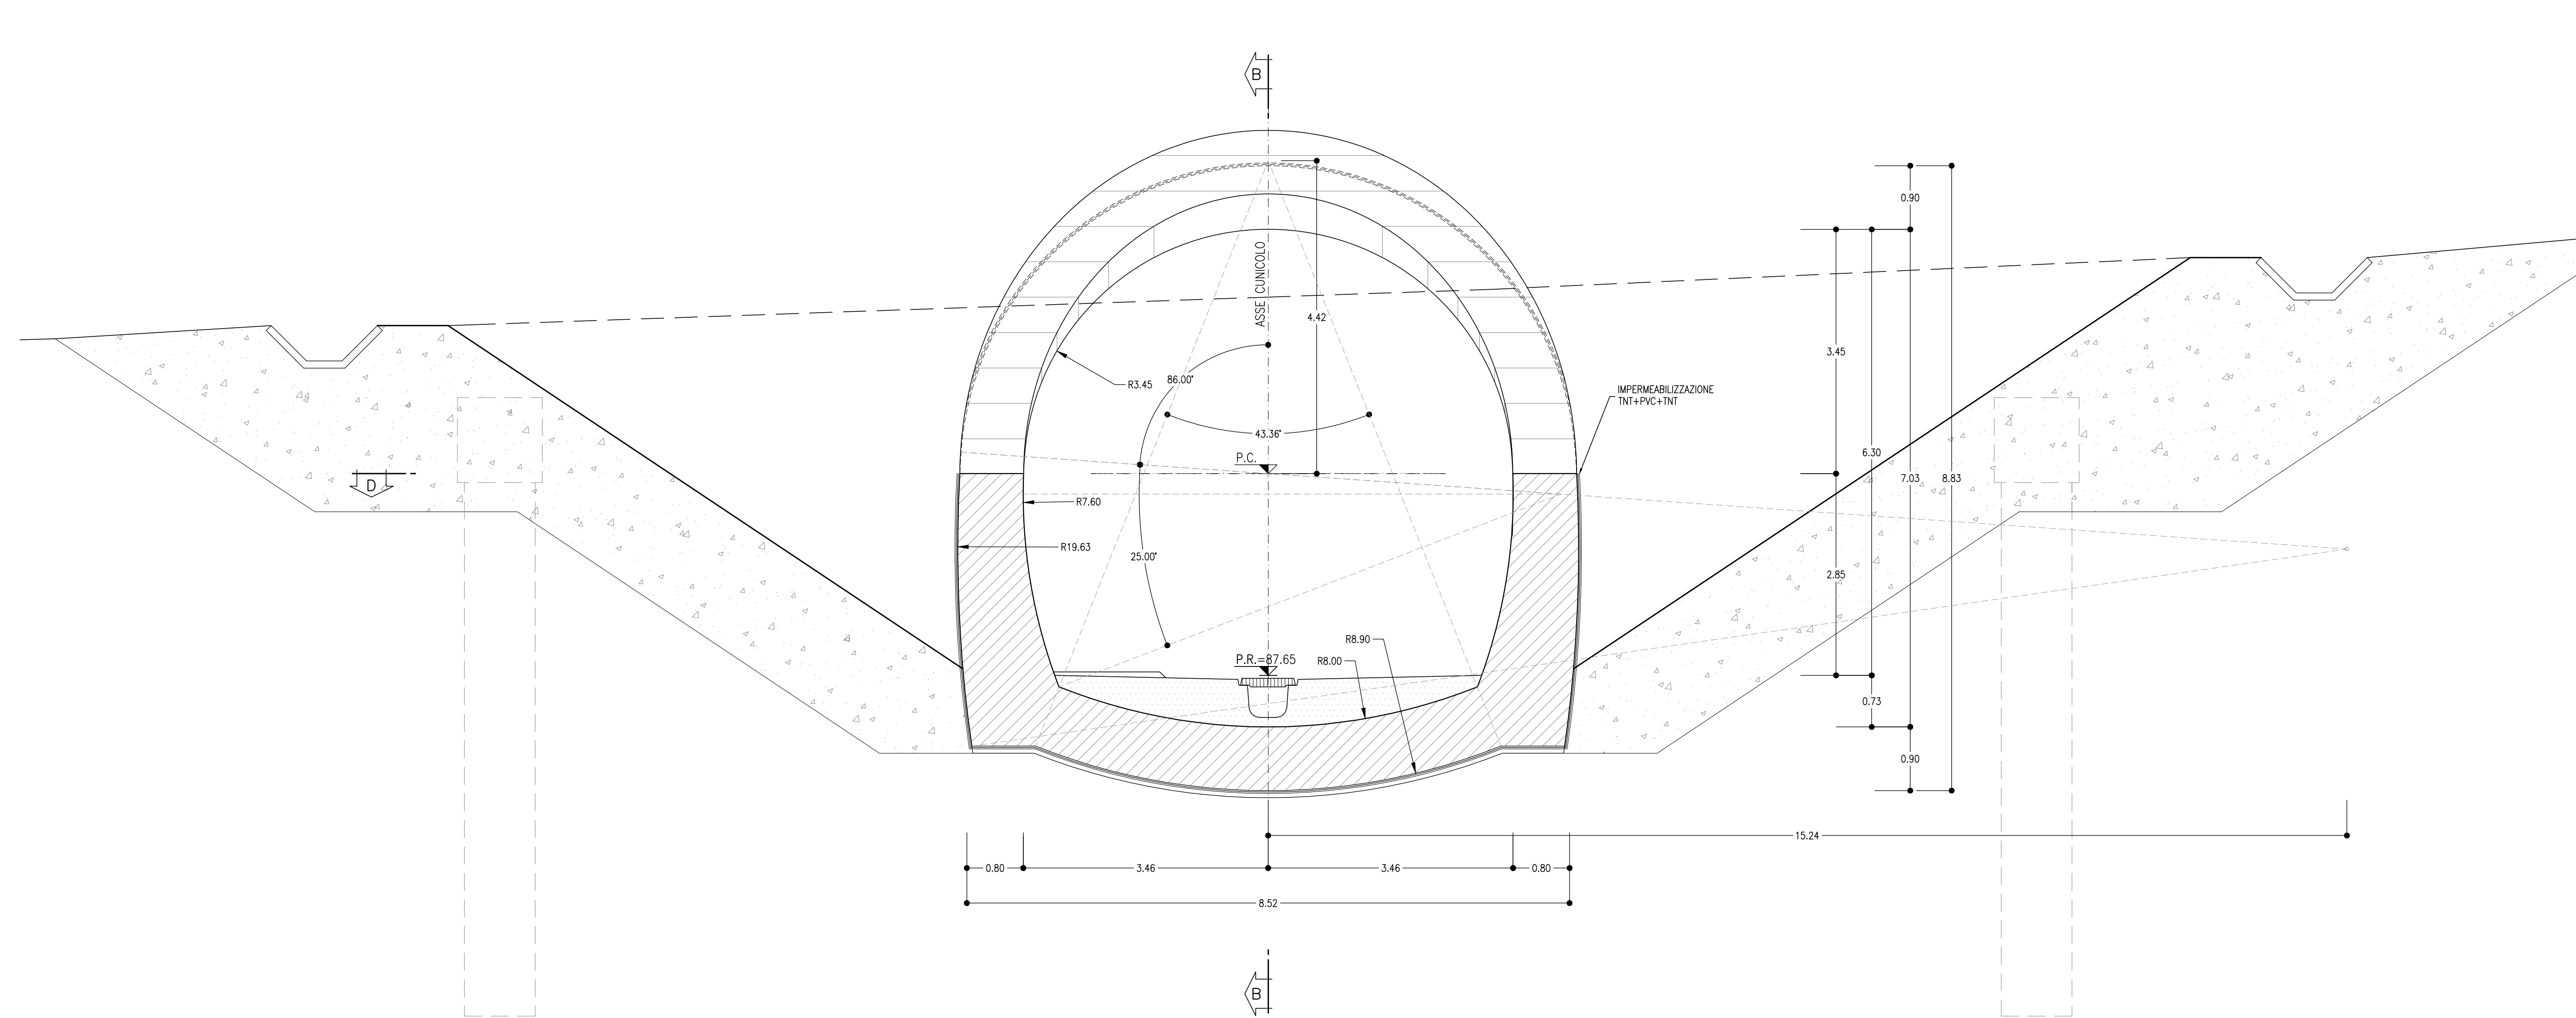

PIANTA
SCALA 1:50
SEZIONE D-D

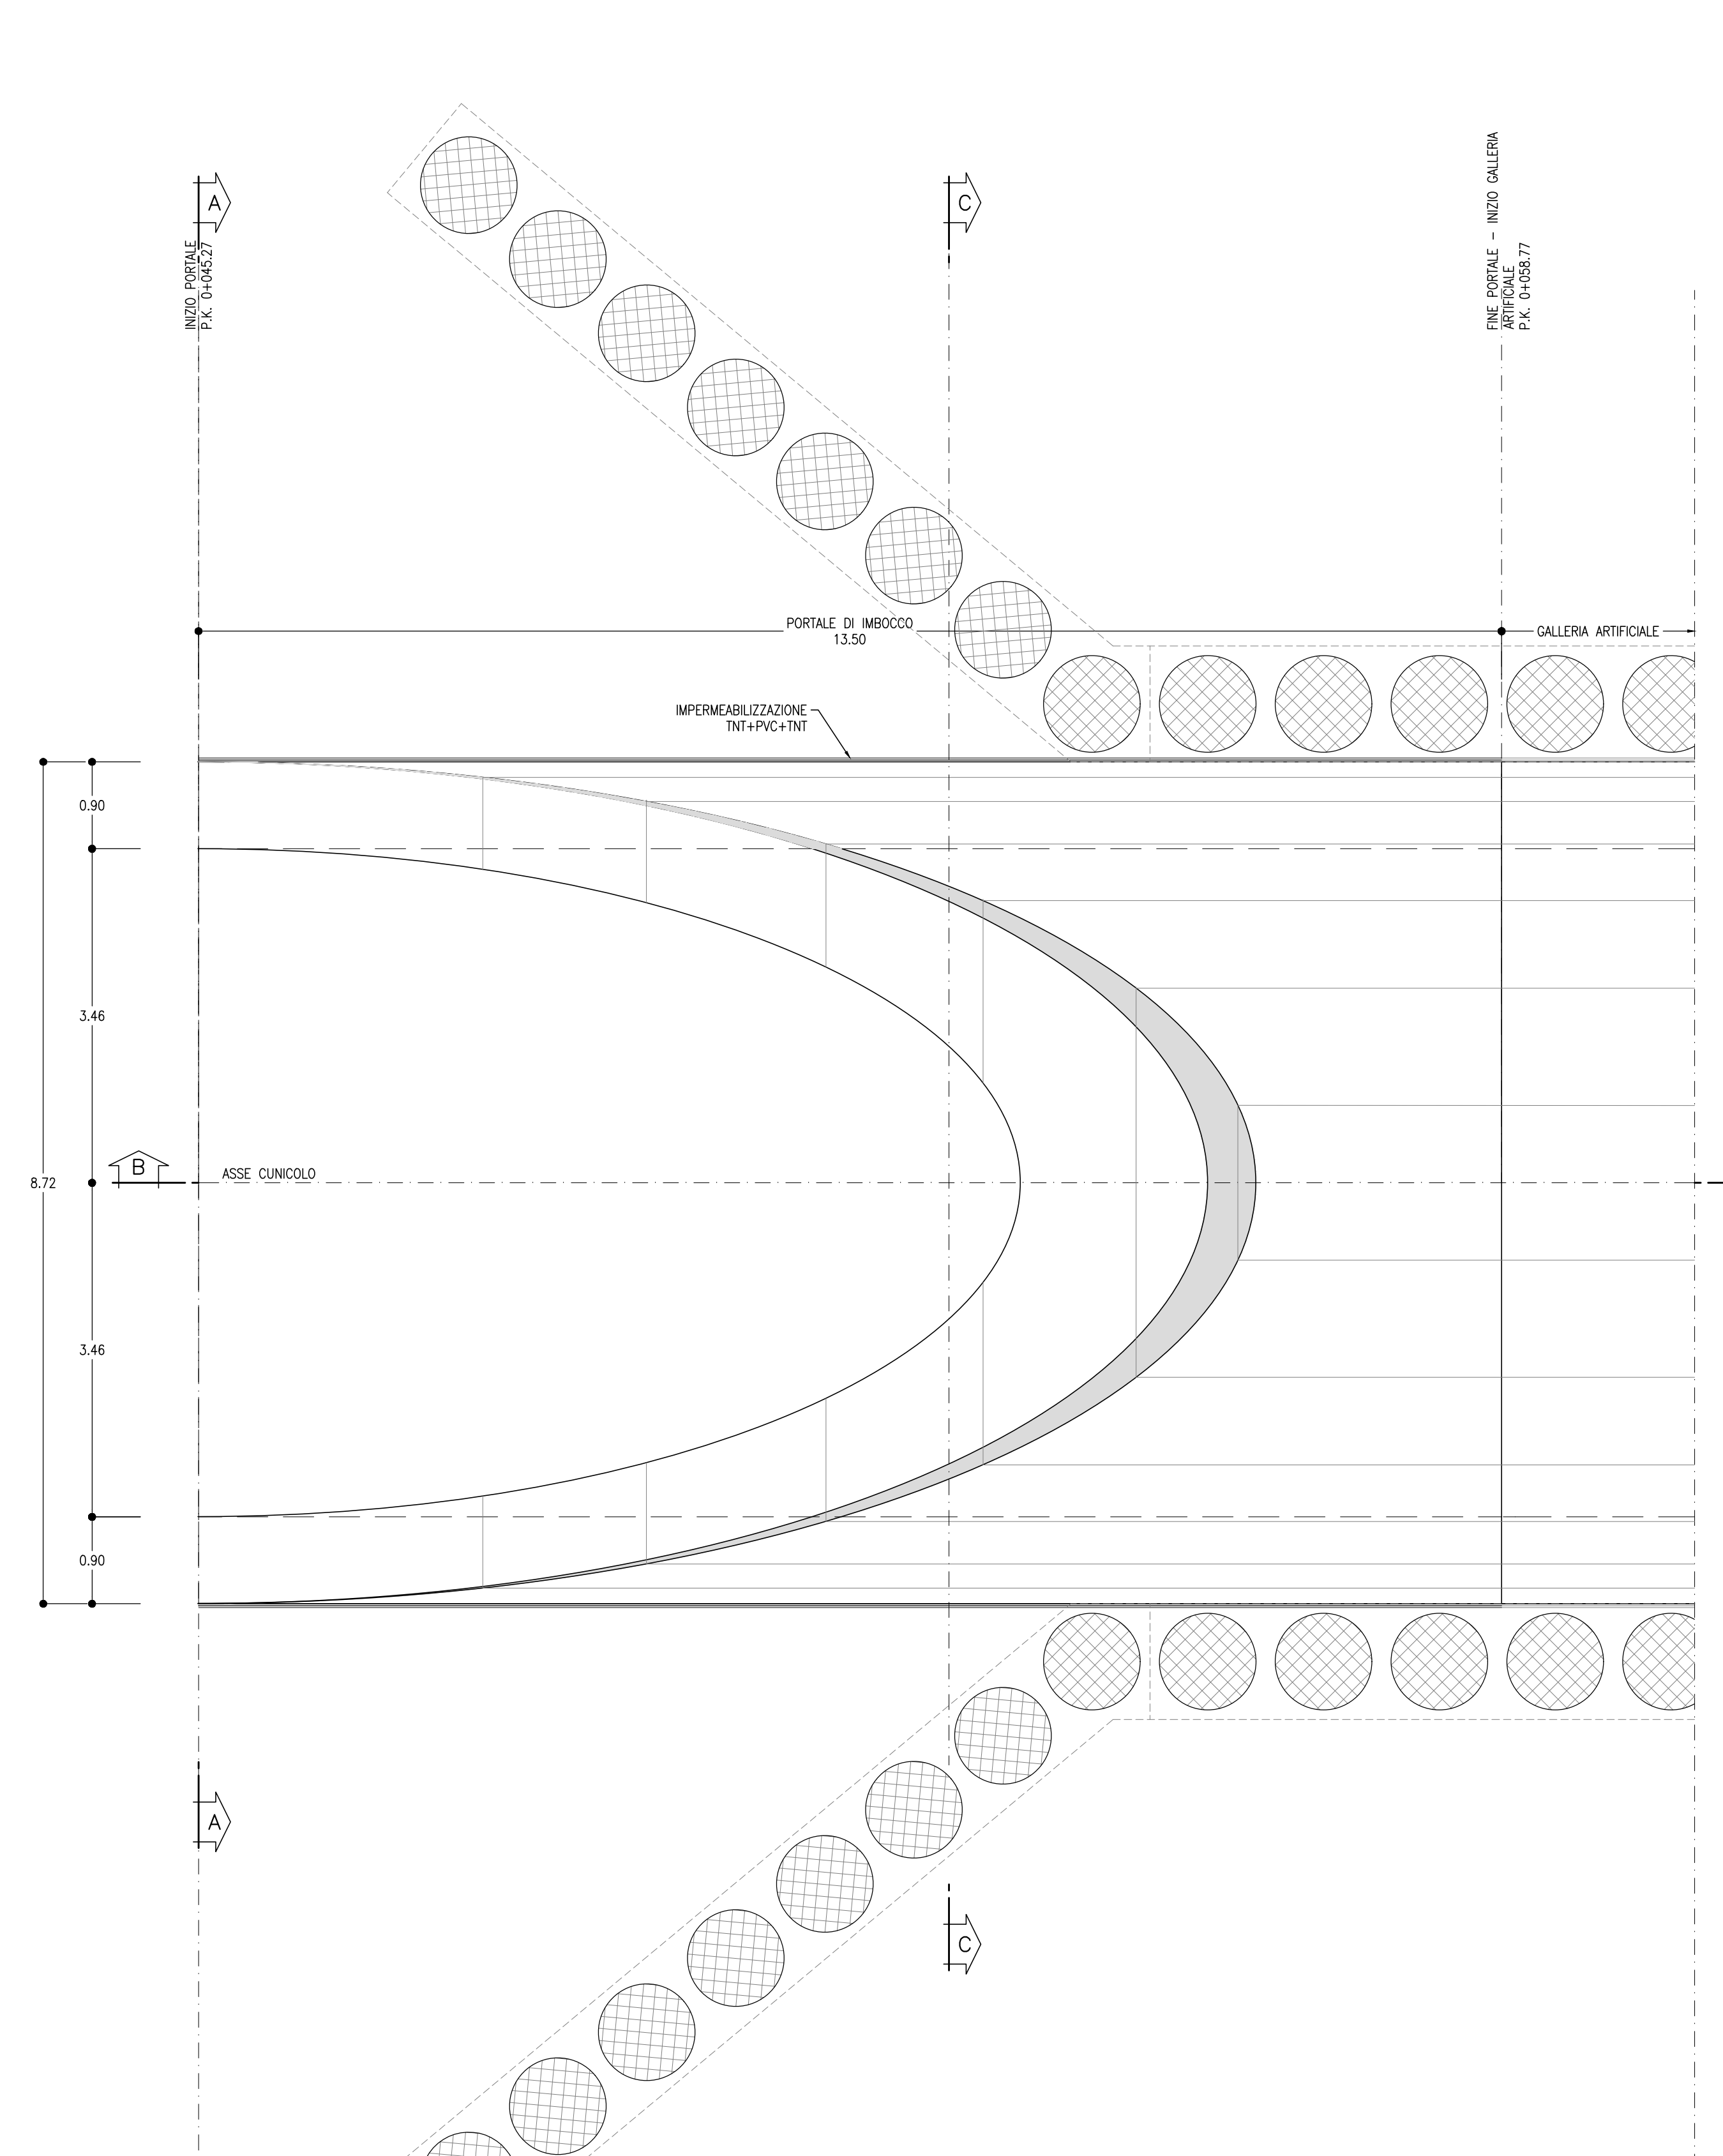


PORTALE D'IMBOCCO
SCALA 1:50
SEZIONE C-C

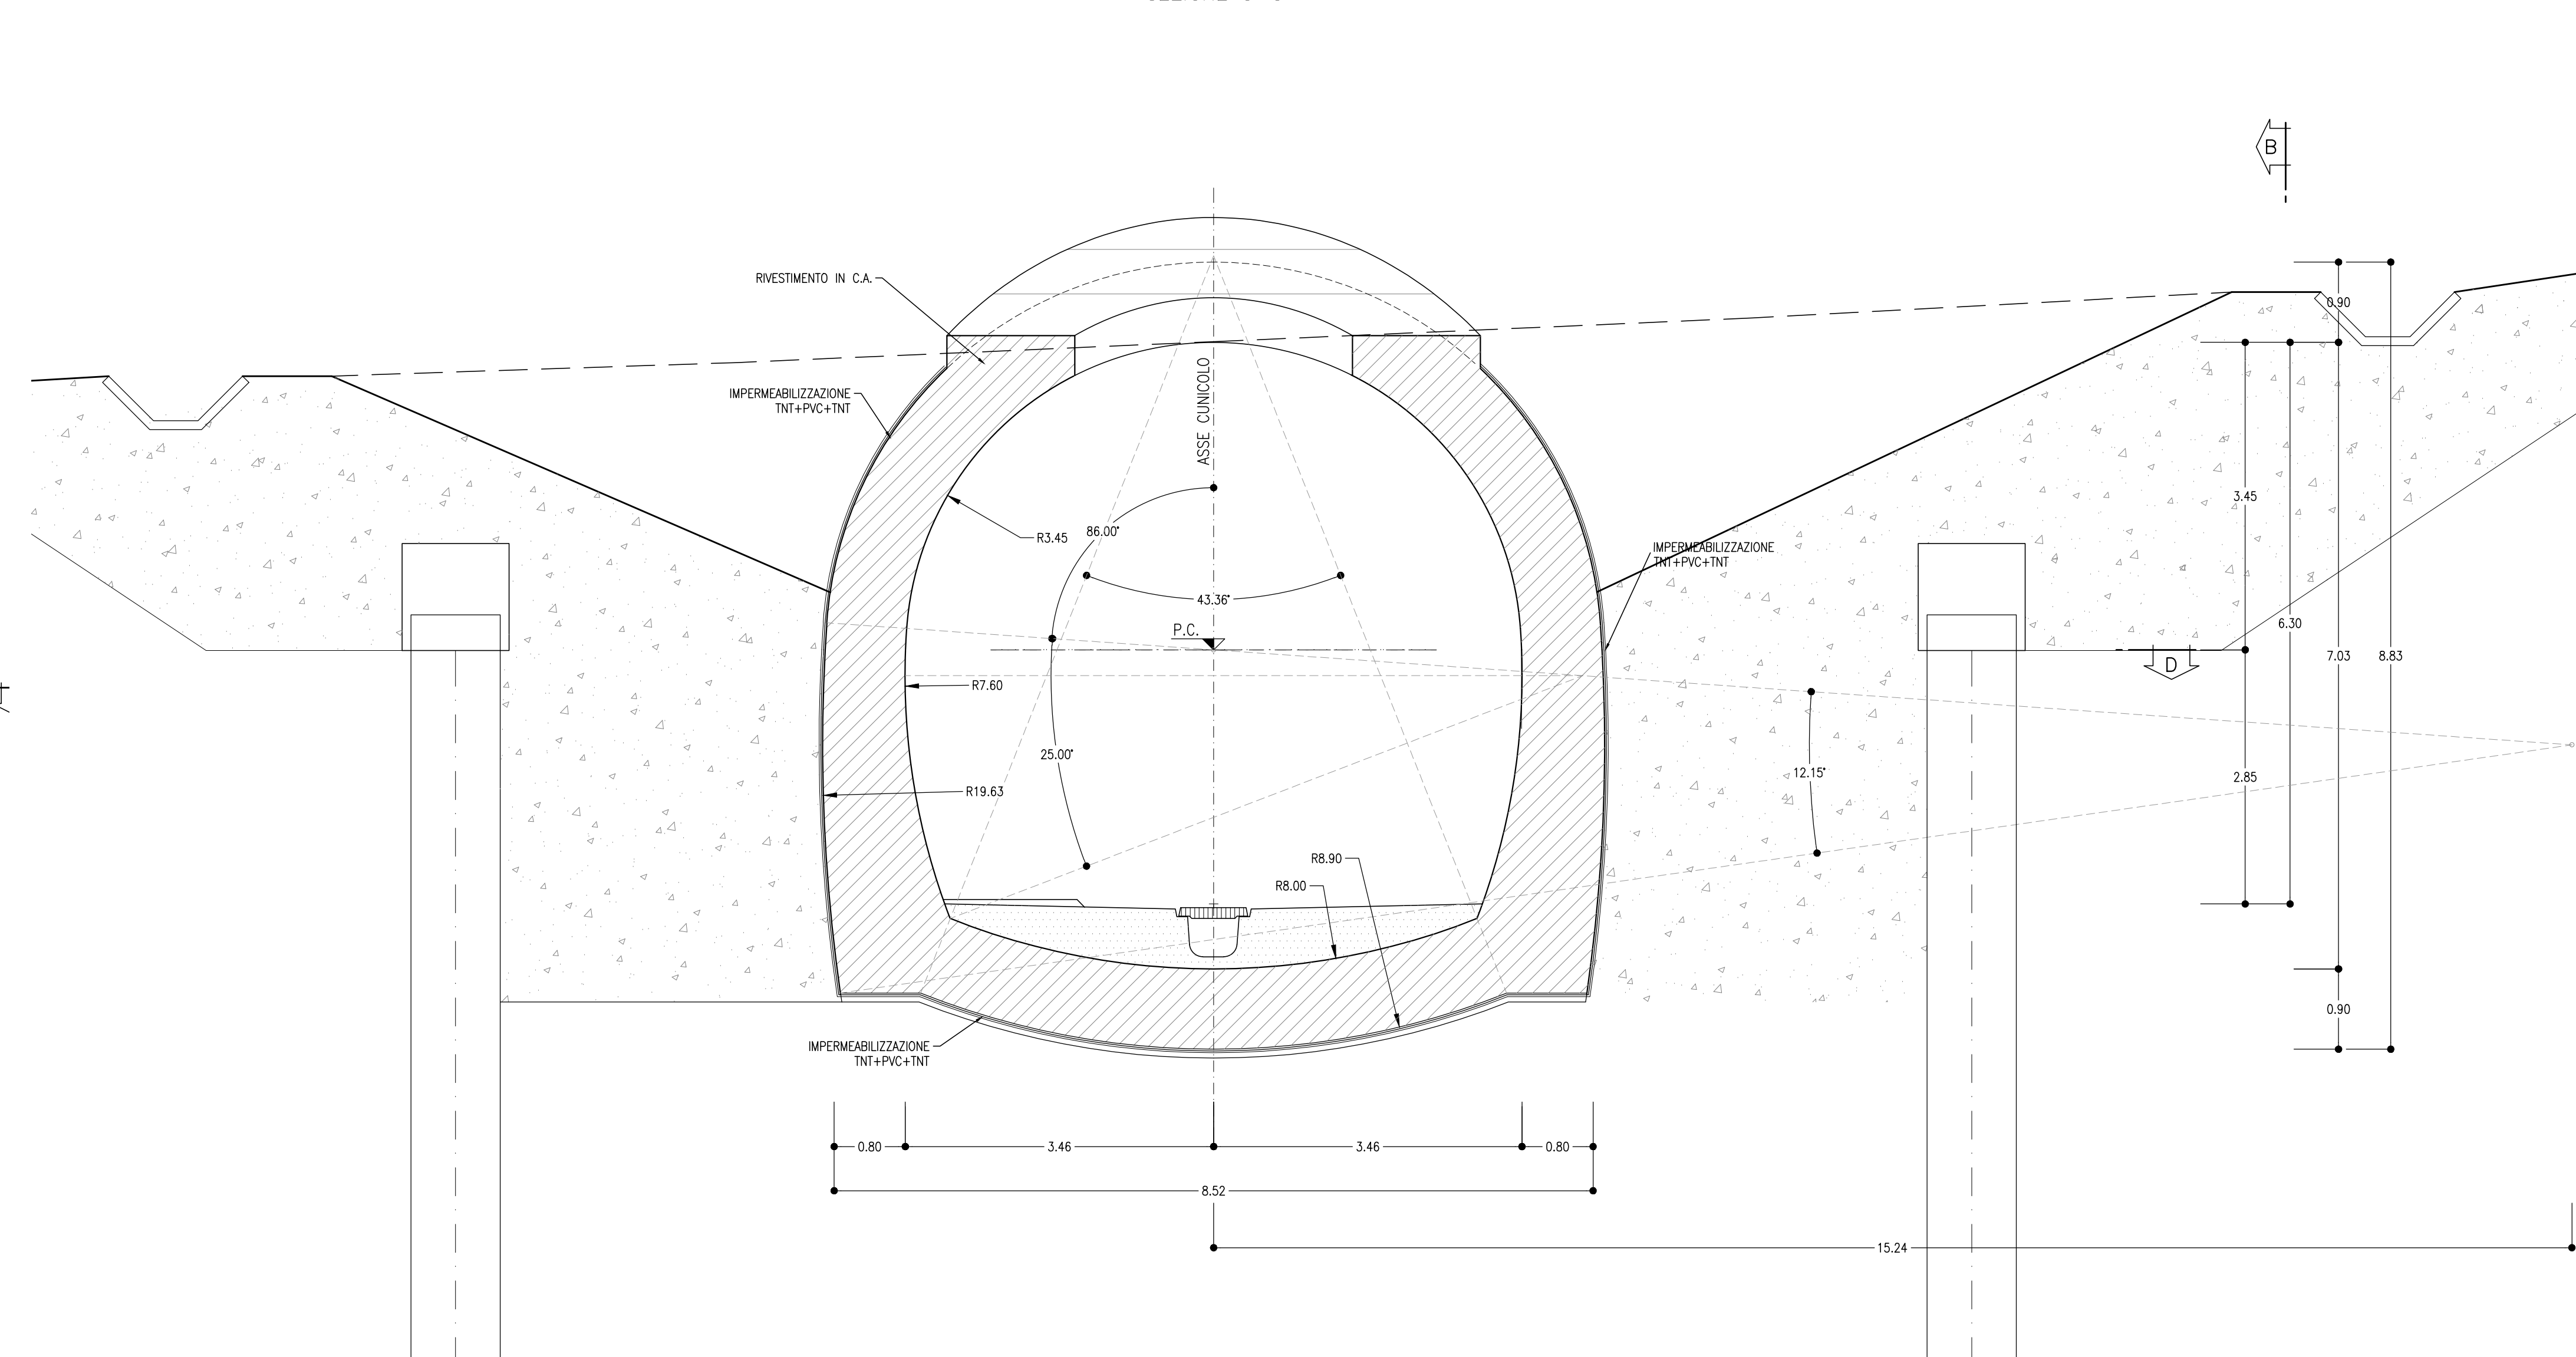

LEGENDA

- P.C. = PIANO DEI CENTRI
- P.R. = PIANO DI ROTOLAMENTO
- P.S. = PIANO DI SCAVO

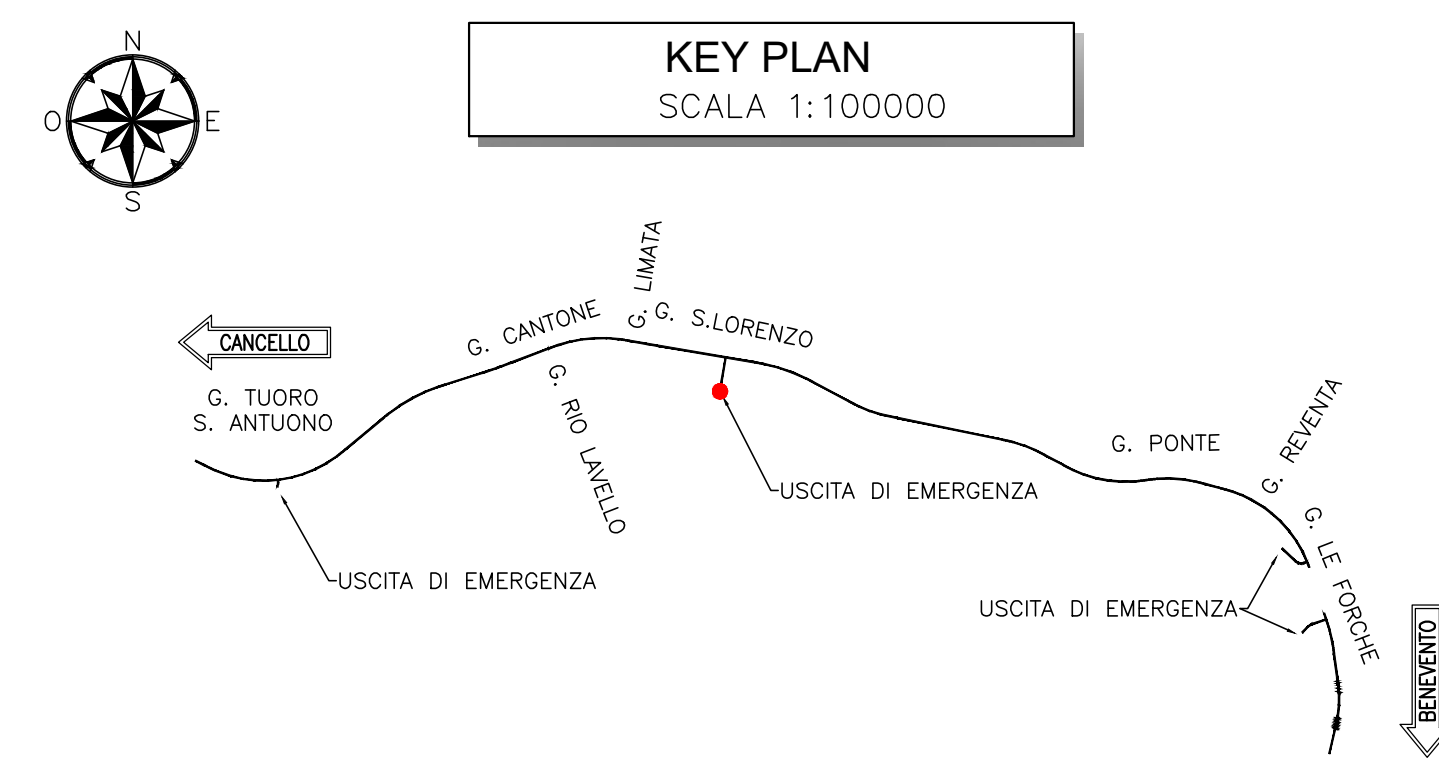

COMMITTENTE: RFI - RETE FERROVIARIA ITALIANA - GRUPPO FERROVIE DELLO STATO ITALIANE

DIREZIONE LAVORI: ITALFERR - GRUPPO FERROVIE DELLO STATO ITALIANE

APPALTATORE: TELESE S.p.A. r.l. - Consorzio Tevere Società Costruttrice e Spagnanella Licitazioni

PROGETTAZIONE: Ghella, ITINERA, SALCEF, COGET IMPIANTI

MANDATARIA: SYSTRA, SWS, SOTECNI

IL DIRETTORE DELLA PROGETTAZIONE: Ing. L. LAVORO

PROGETTO ESECUTIVO

ITINERARIO NAPOLI-BARI
RADDOPPIO TRATTA CANCELLO - BENEVENTO
II LOTTO FUNZIONALE FRASSO TELESINO - VITLANO
2° SUBLOTTO TELESINO - SAN LORENZO

DISEGNO
GALLERIA ARTIFICIALE E IMBOCCHI GN
GA19 - GALLERIA SAN LORENZO - USCITA DI EMERGENZA pk 35+854 km - IMBOCCO

Portale di imbocco - Carpenteria

APPALTATORE: Ing. M. EMBIONE

SCALA: 1:50

COMMESSA	LOTTO	FASE	ENTE	TIPO DOC.	OPERAZIONE/DISCIPLINA	PROGR.	REV.
IF2R	2.2	E	ZZ	BB	GA19	003	B

Rev.	Descrizione	Redatto	Verificato	Data	Approvato	Data
A	EMISSIONE	S. BASSERNO	L. BENEVENTO	30/06/2021	M. NUTI	30/06/2021
B	REVISIONE A SEGUITO REV.	M. GAZOTTI	L. BENEVENTO	20/10/2021	M. NUTI	30/10/2021

File: IF2R.2.2.E.ZZ.BB.GA.19.0.0.003.B.dwg

NOTA

- PER L'INCIDENZA DELLE ARMATURE SI RIMANDA ALL'ELABORATO IF2R.2.2.E.ZZ.TT.GA.00.0.0.001

NOTE

- EVENTUALI DIFFERENZE TRA LE MISURE TOTALI E LE SDAMATORIE DELLE MISURE PARZIALI SONO DOVUTE AGLI ARROTONDAMENTI AUTOMATICI DI AUTOCAD

- PER LE CARATTERISTICHE DEI MATERIALI SI RIMANDA ALL'ELABORATO IF2R.2.2.E.ZZ.SP.GA.00.0.0.001