




PROFILO LONGITUDINALE
SCALA 1:50
SEZIONE C-C

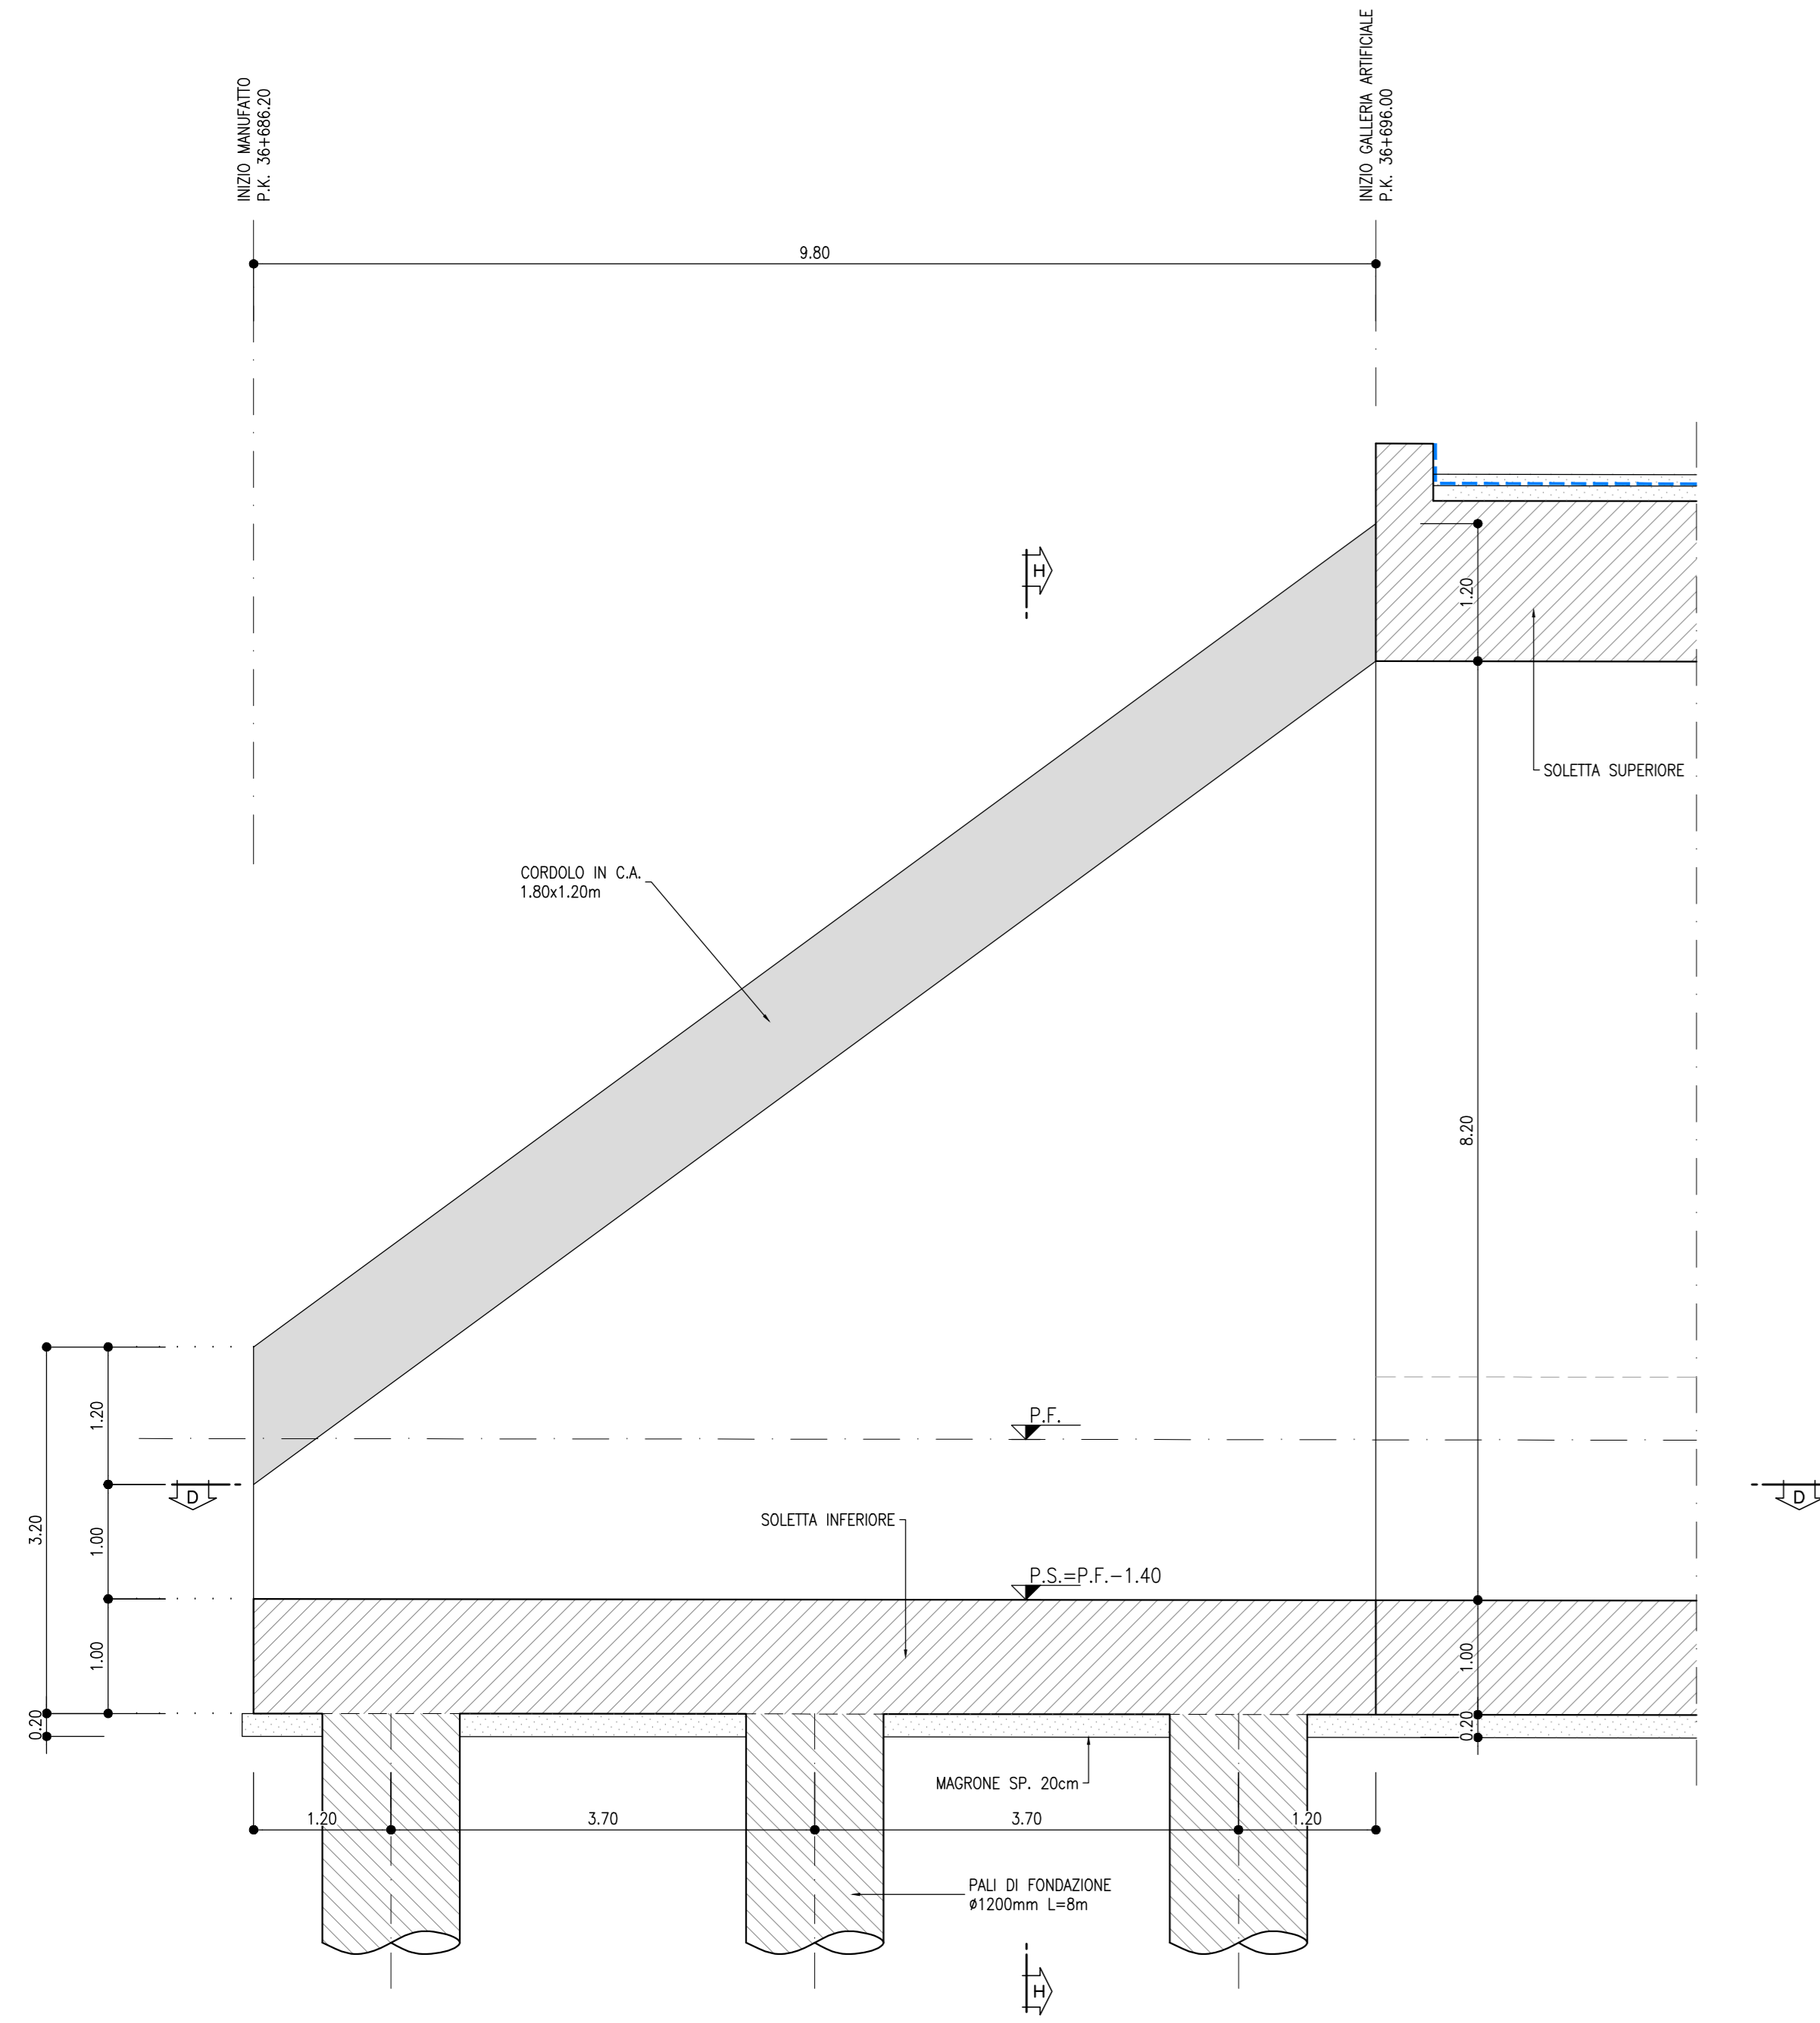


PROFILO LONGITUDINALE
SCALA 1:50
SEZIONE E-E

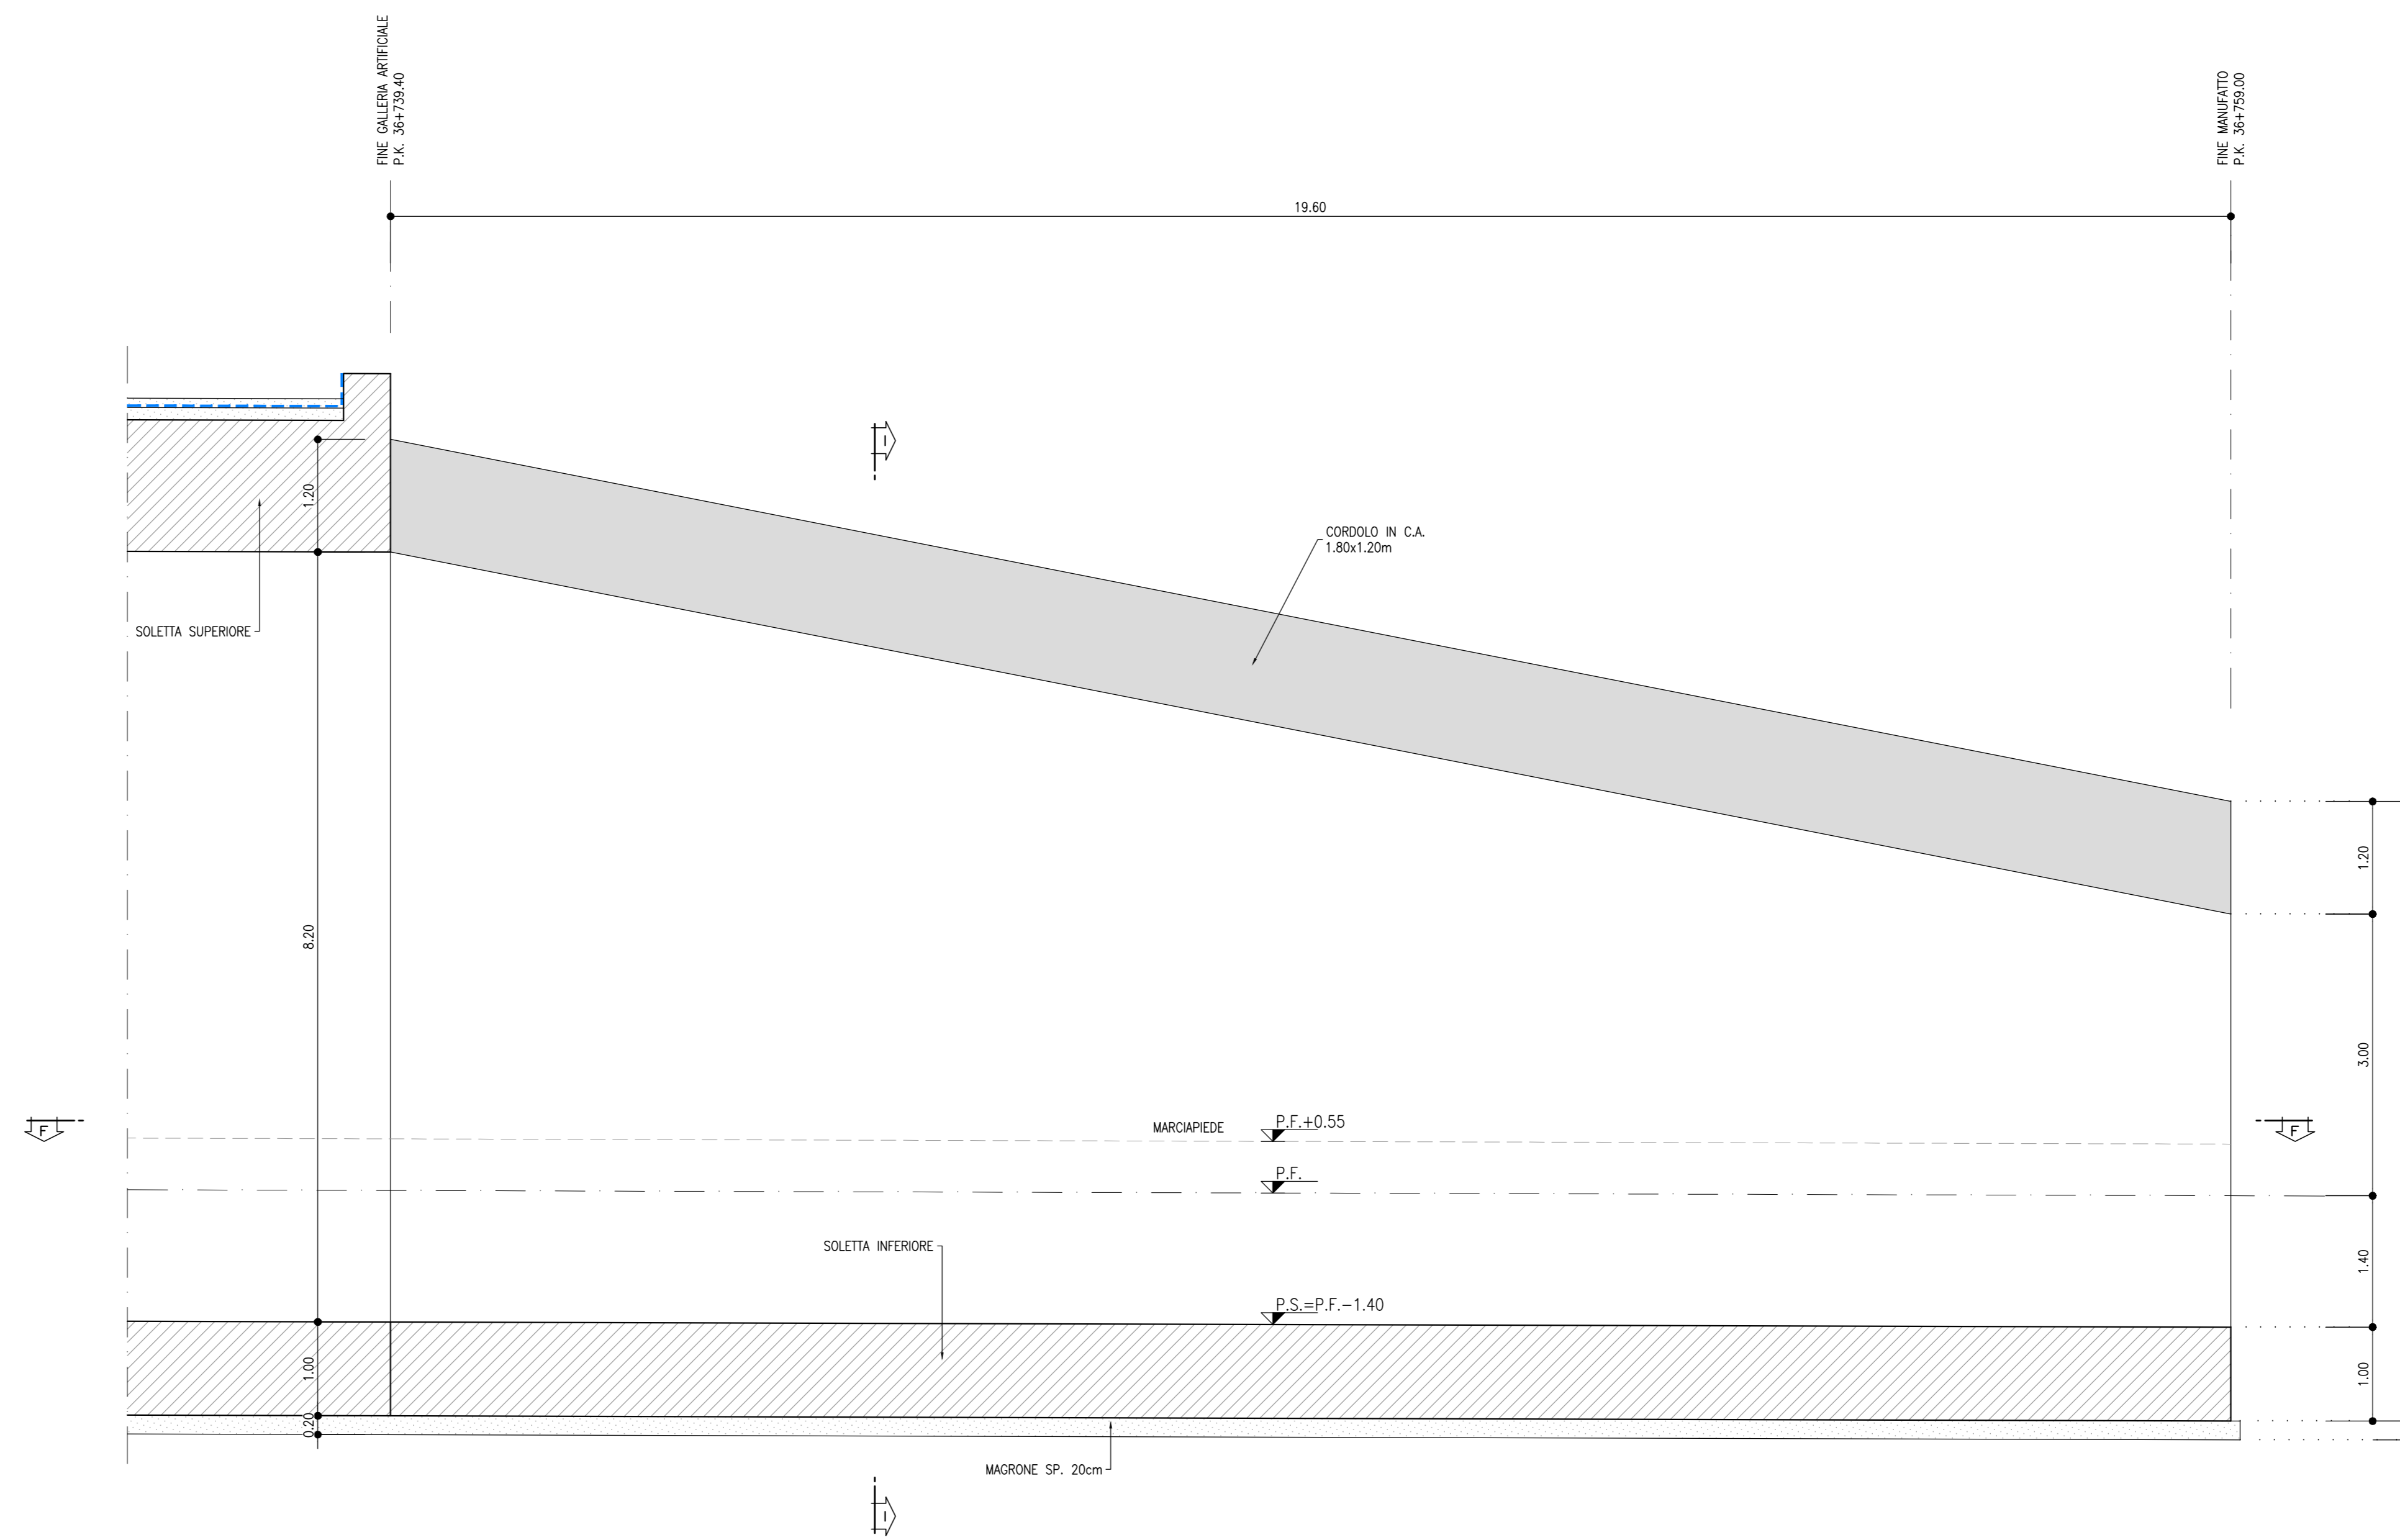

PIANTA
SCALA 1:50
SEZIONE D-D

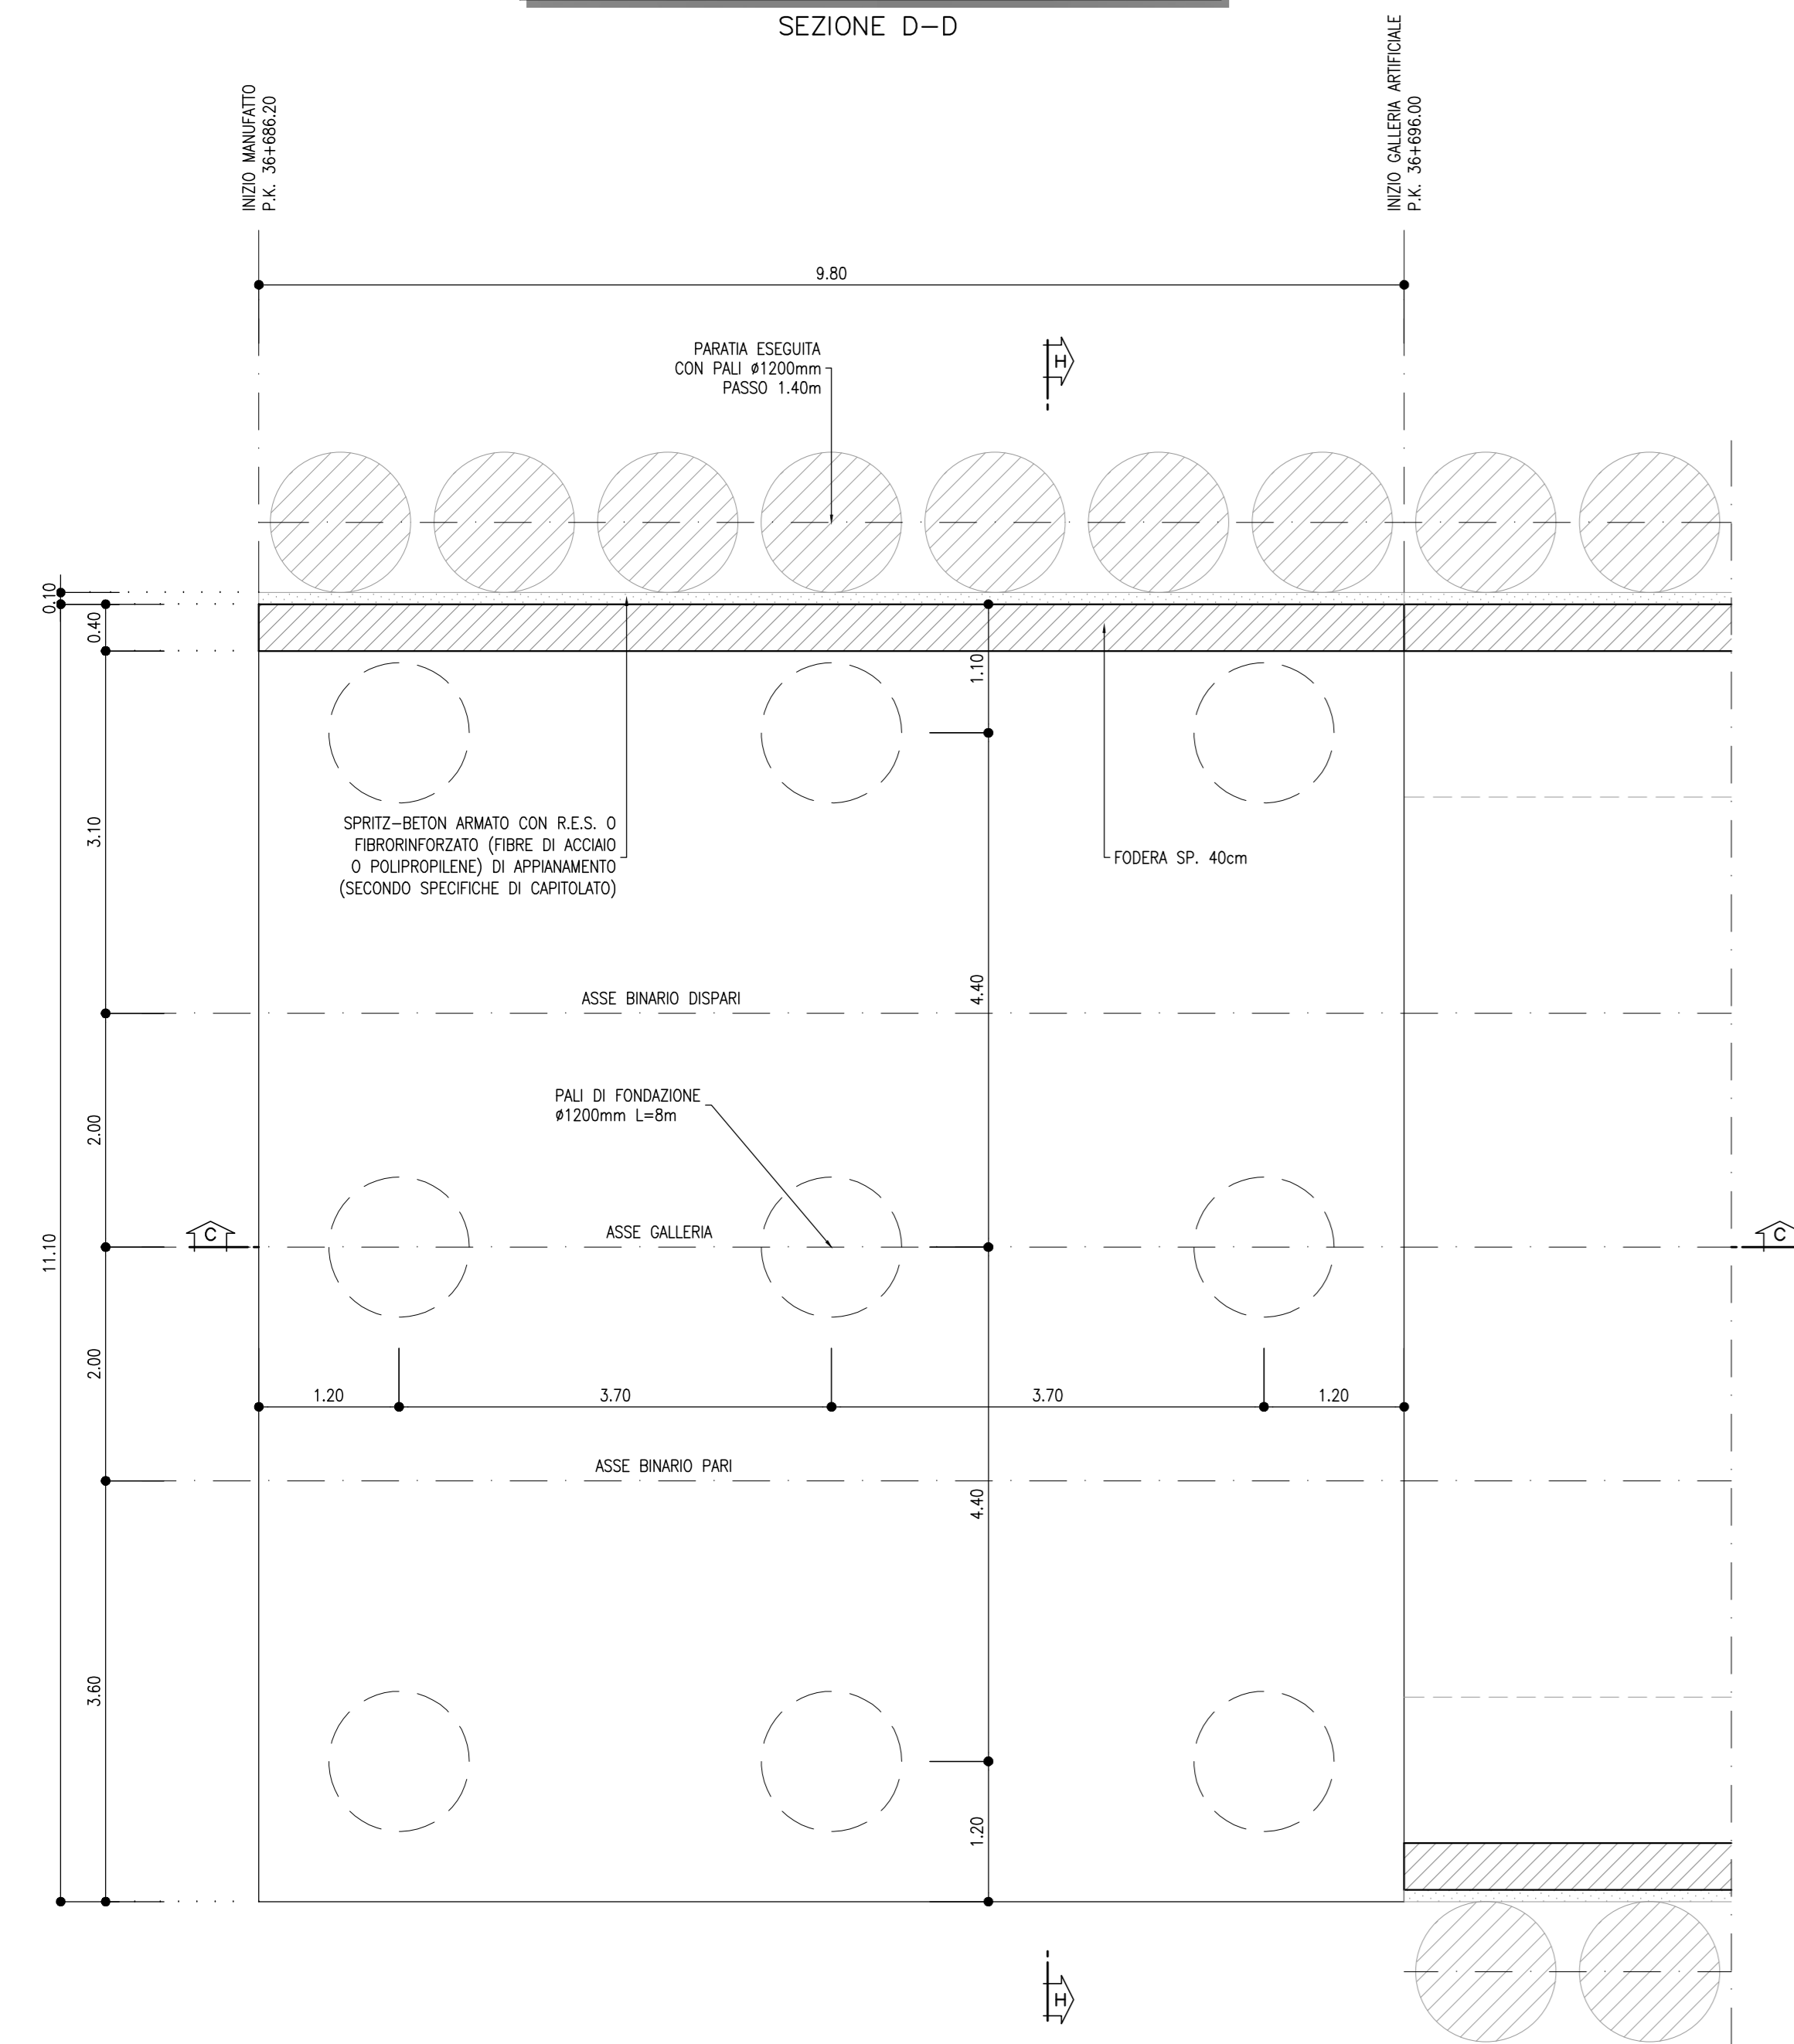

PIANTA
SCALA 1:50
SEZIONE F-F

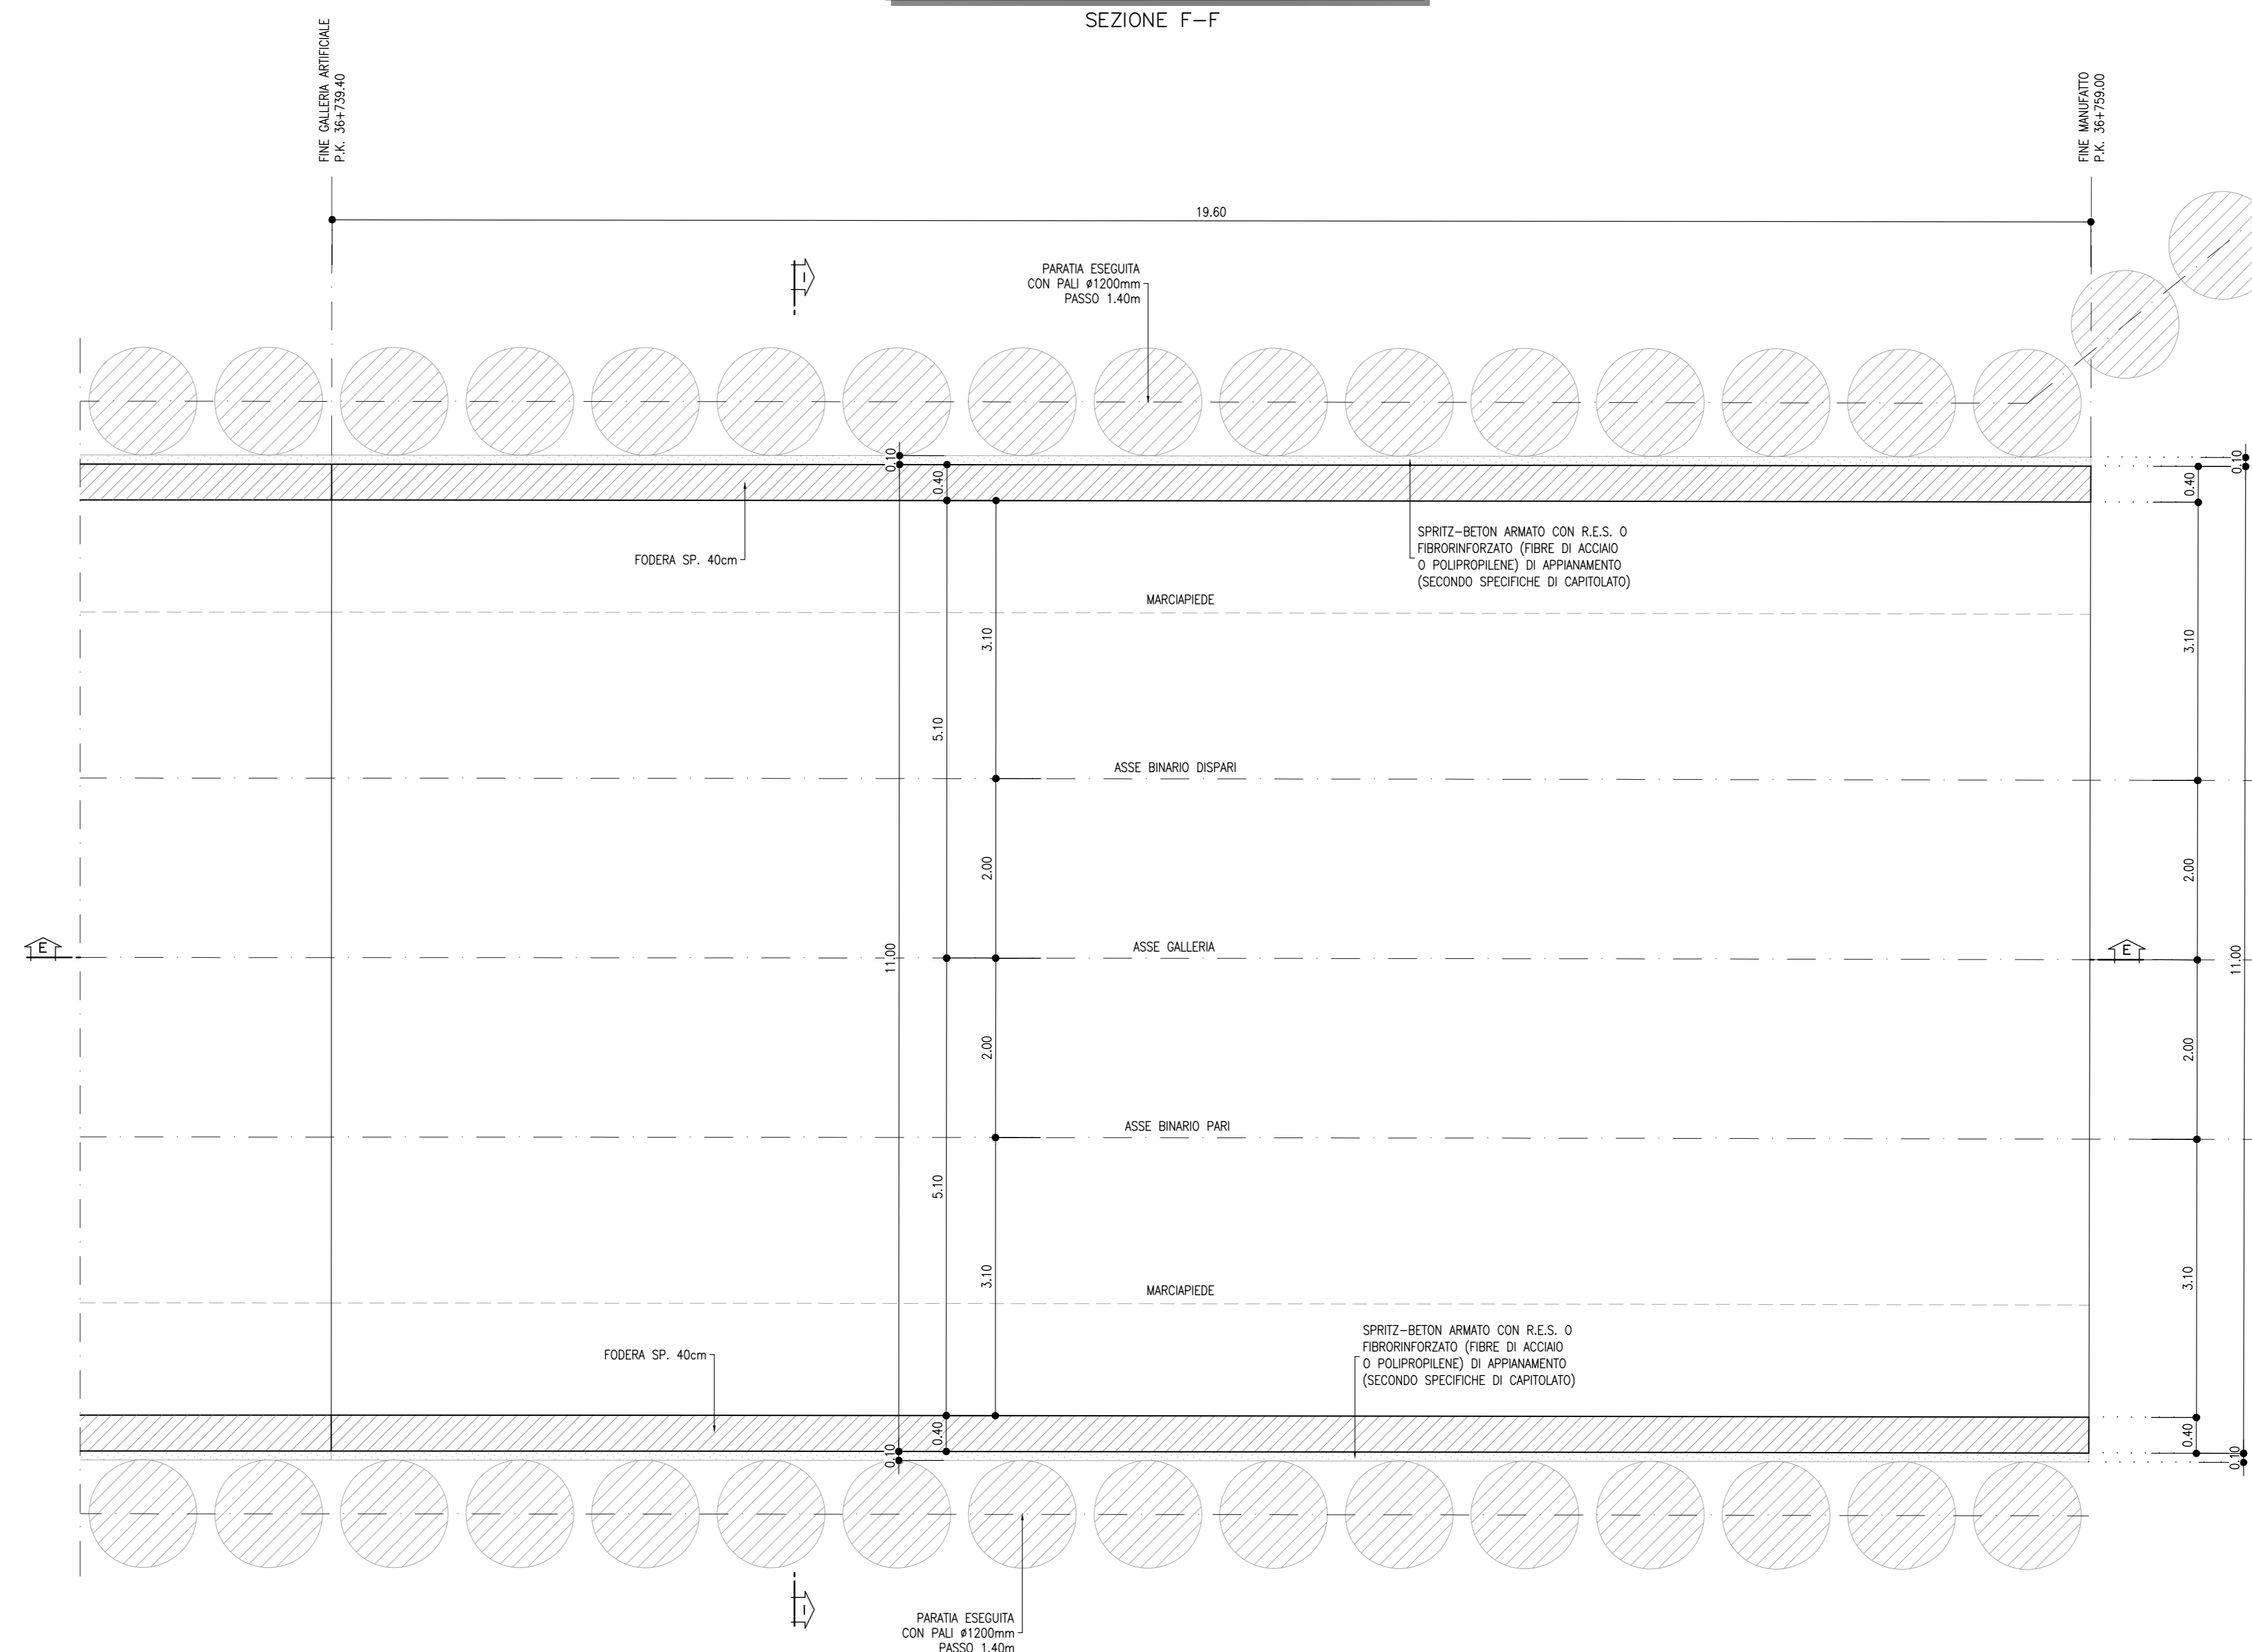

LEGENDA

P.F. = PIANO DEL FERRO
P.S. = PIANO DI SCAVO


NOTA

- PER L'INCIDENZA DELLE ARMATURE SI RIMANDA ALL'ELABORATO
IF2R.2.2.E.ZZ.TT.GA.00.0.0.001

NOTE

- EVENTUALI DIFFERENZE TRA LE MISURE TOTALI E LE SOMMATORIE
DELLE MISURE PARZIALI SONO DOVUTE AGLI ARROTONDAMENTI
AUTOMATICI DI AUTOCAD
- PER LE CARATTERISTICHE DEI MATERIALI SI RIMANDA ALL'ELABORATO
IF2R.2.2.E.ZZ.SP.GA.00.0.0.001

KEY PLAN
SCALA 1:100000

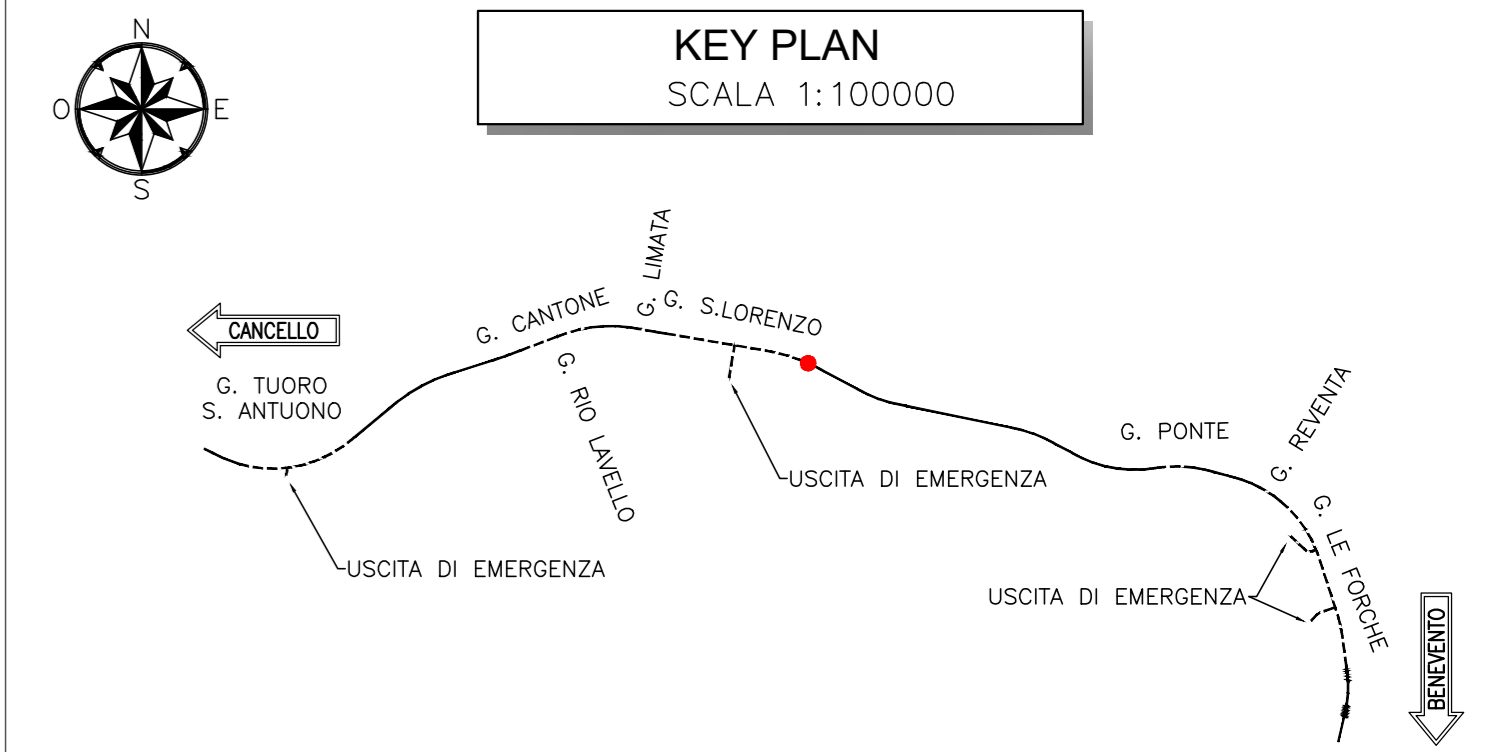

COMMITTENTE:
RFI
RETE FERROVIARIA ITALIANA
GRUPPO FERROVIE DELLO STATO ITALIANE

DIREZIONE LAVORI:
ITALFERR
GRUPPO FERROVIE DELLO STATO ITALIANE

APPALTATORE:
TELESE S.p.A.
Consorzio Telese Società Consortile a Scoperta Limitata

PROGETTAZIONE:
MANDATARIA: **Systra**
MANDANTI: **SWS**, **SOTECNI**

IL DIRETTORE DELLA PROGETTAZIONE:
Ing. L. LACORDA

PROGETTO ESECUTIVO

ITINERARIO NAPOLI-BARI
RADDOPPIO TRATTA CANCELLO - BENEVENTO
II LOTTO FUNZIONALE FRASSO TELESINO - VITULANO
2° SUBLOTTO TELESE - SAN LORENZO

DISEGNO
GALLERIA ARTIFICIALE E IMBOCCHI GN
GA22 - GALLERIA ARTIFICIALE DAL KM 36+688 AL KM 36+730

Galleria artificiale - Carpenteria - Tav. 2 di 3

APPALTATORE:
IL DIRETTORE TECNICO:
Ing. M. EMBIONE

SCALA:
1:50

COMMESSA LOTTO FASE ENTE TIPO DOC. OPERA/DISCIPLINA PROGR. REV.
IF2R 2 2 E ZZ BB GA2200 002 B

Rev.	Descrizione	Redatto	Verificato	Data	Approvato	Data
A	EMISSIONE	P. BICHEL	L. REBETTO	26/09/2021	M. NUTI	30/09/2021
B	REVISIONE A SEGUITO REV.	P. BICHEL	L. REBETTO	26/10/2021	M. NUTI	30/10/2021