
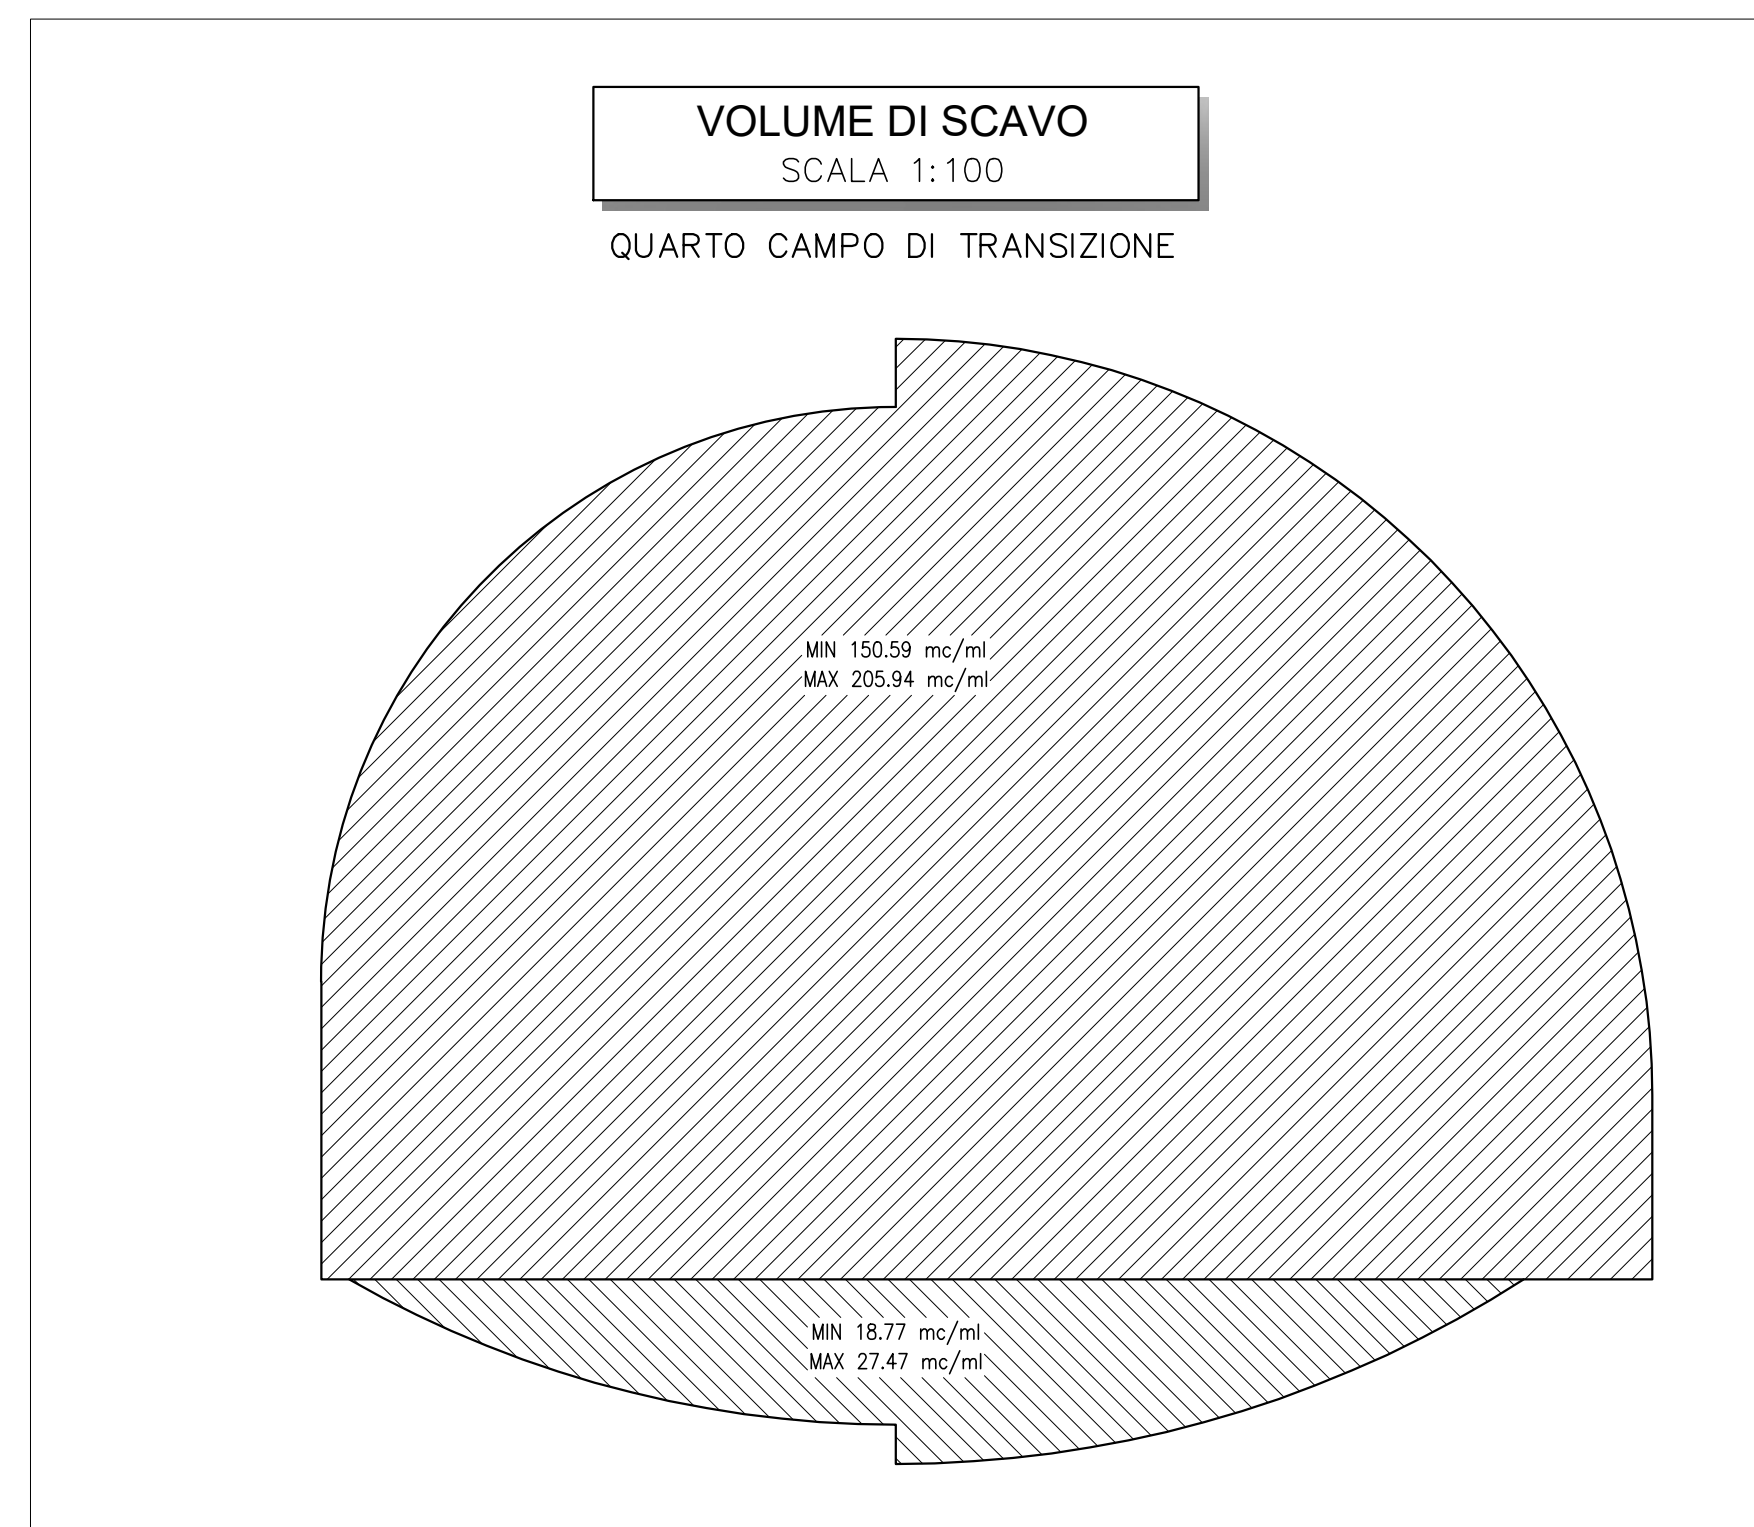


TABELLA RIASSUNTIVA - SCAVO QUARTO CAMPO DI TRANSIZIONE	
SPRITZ-BETON AL FRONTE, ARMATO CON R.E.S. O FIBRORFORZATO (FIBRE DI ACCIAIO O POLIPROPILENE)	Sp=0.05m SU OGNI SFONDO Sp=0.15m FINE CAMPO
RIVESTIMENTO PROVVISORIO	CENTINE METALLICHE HEB 240 p=1m ±20%
RIVESTIMENTO DEFINITIVO	ARCO ROVESCIO E MURETTE Sp=var. IN CLS ARMATO (INCIDENZA 60kg/mc) classe C30/37 CALOTTA Sp=var. IN CLS ARMATO (INCIDENZA 50kg/mc) classe C25/30

(*) LA VARIABILITA' INDICATA E' RELATIVA ALL'INCIDENZA DEL CONSOLIDAMENTO (N° INTERVENTI E LUNGHEZZA)

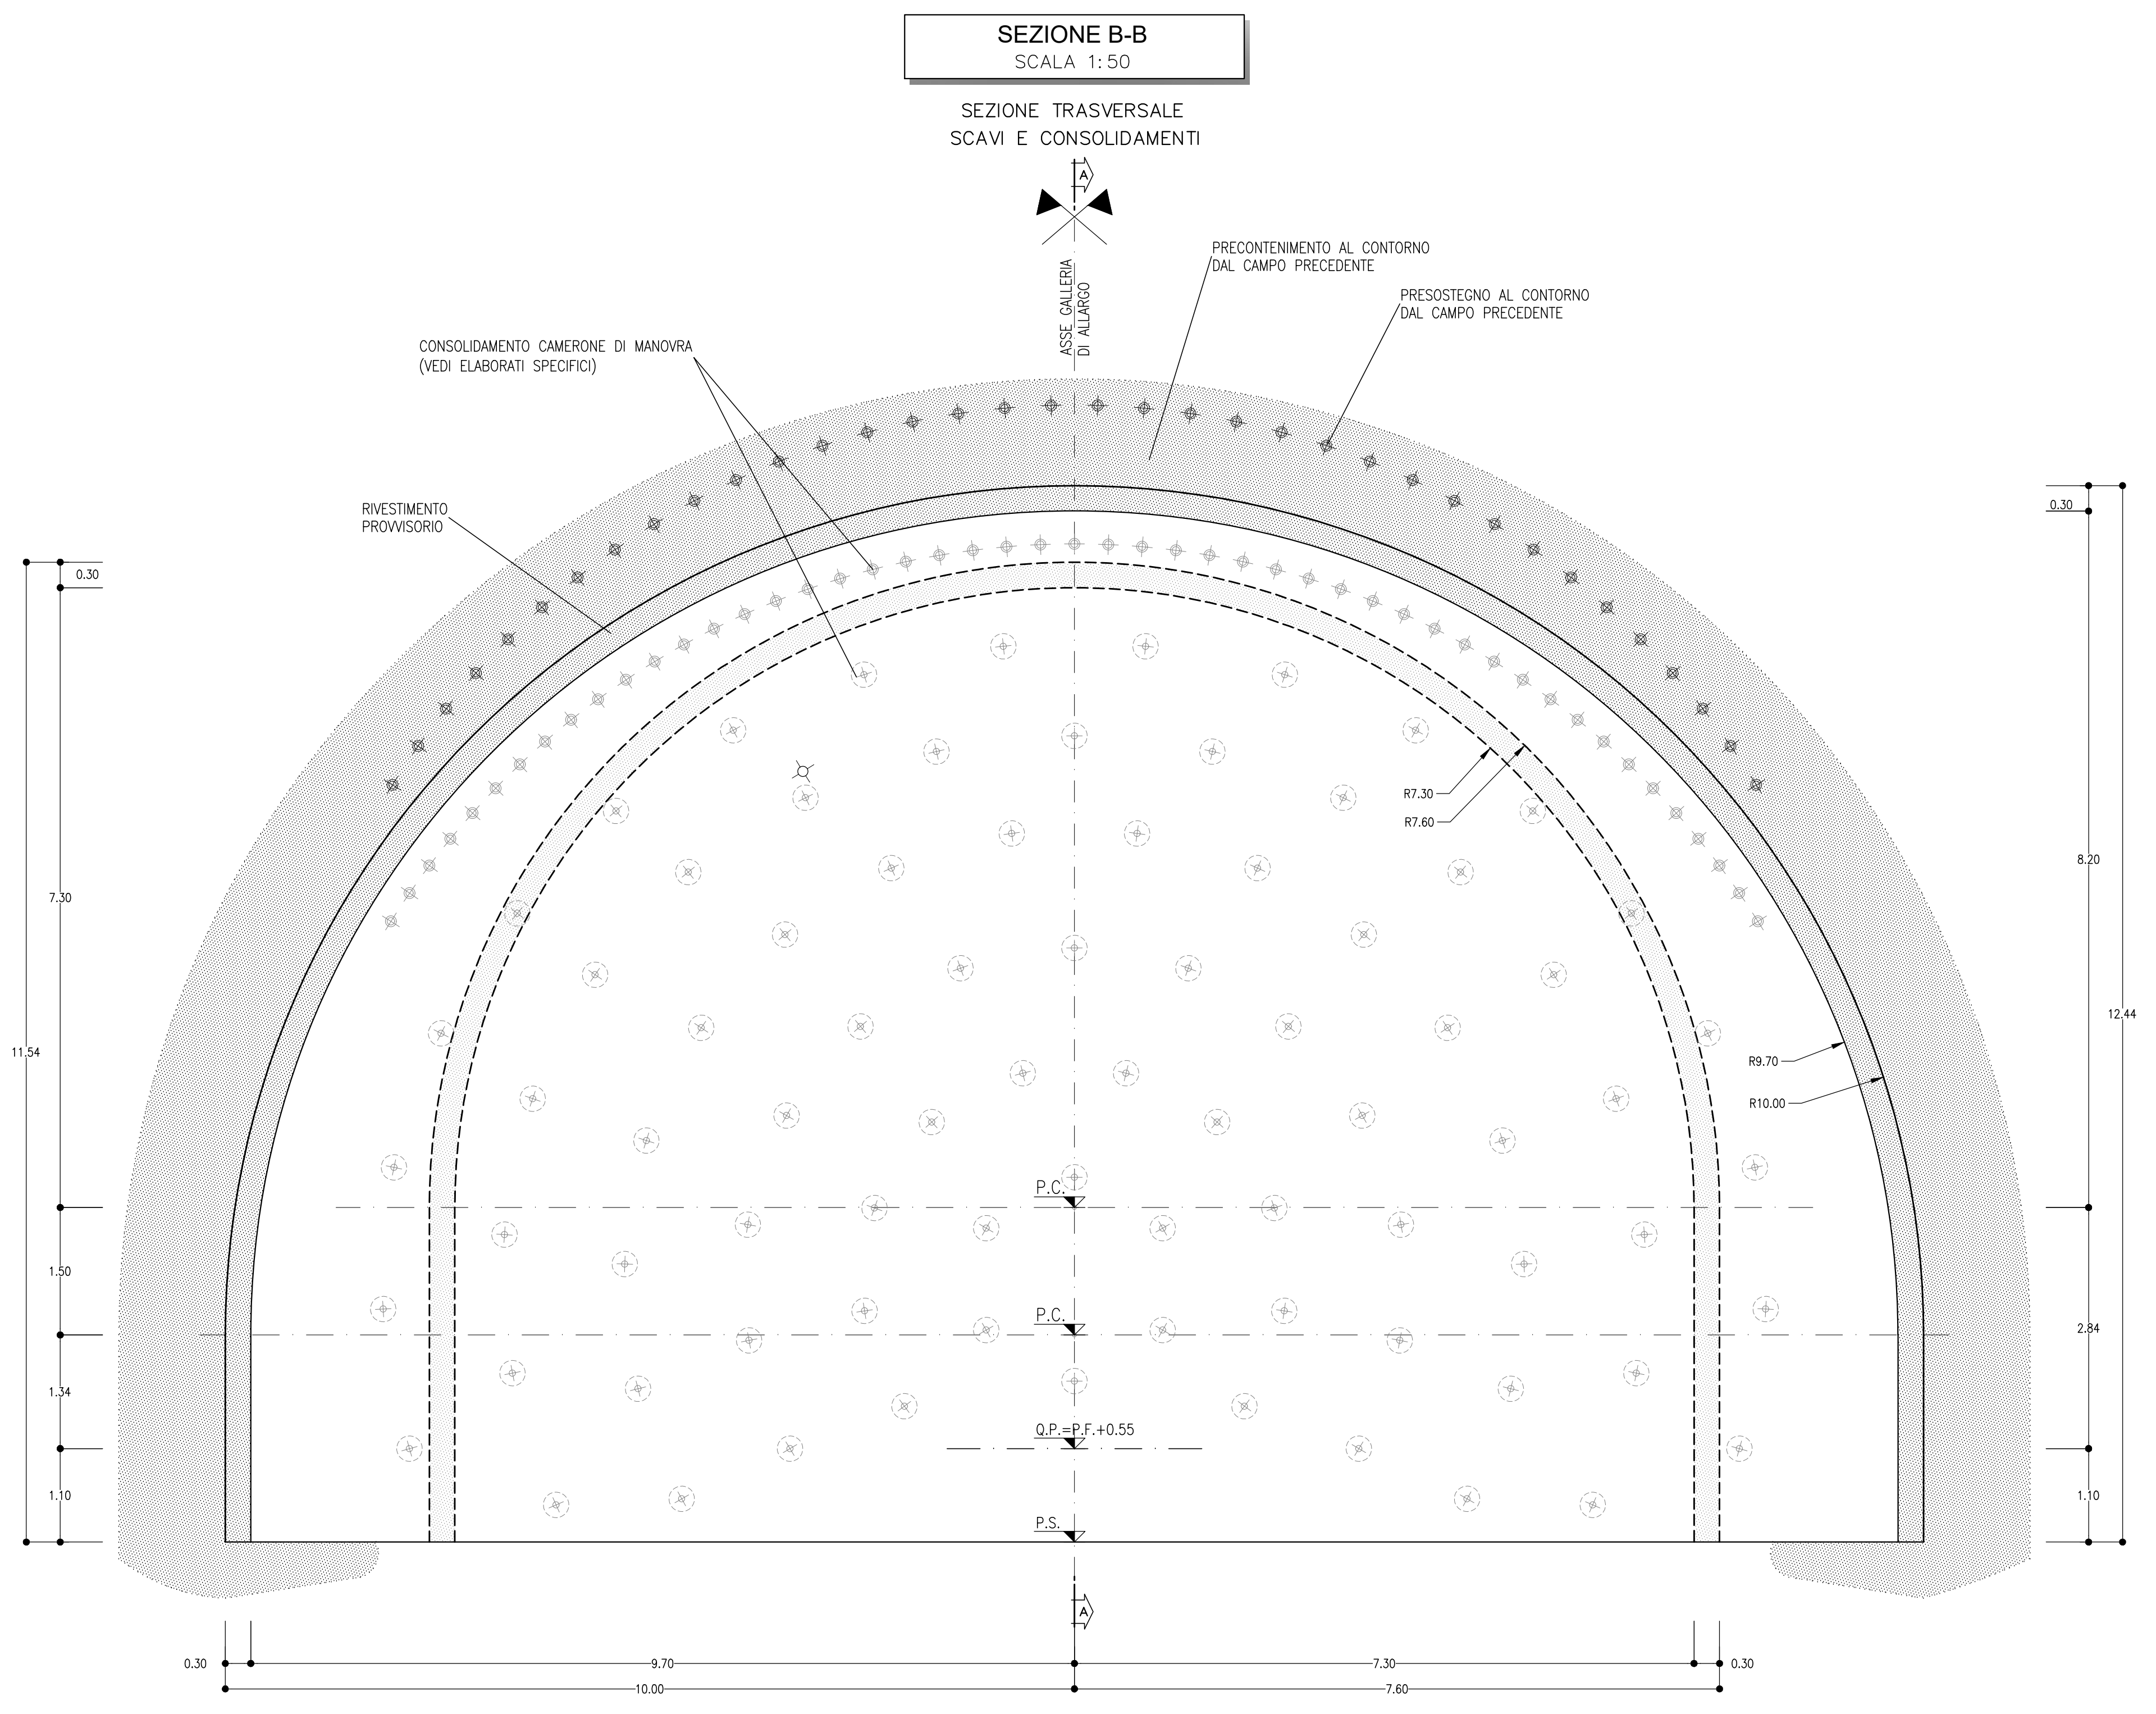

NOTE

- EVENTUALI DIFFERENZE TRA LE MISURE DI QUOTE TOTALI E LA SOMMATORIA DELLE MISURE DI QUOTE PARZIALI SONO DOVUTE AD ARROTONDAMENTI AUTOMATICI
- PER LE FASI ESECUTIVE SI RIMANDA AGLI ELABORATI SPECIFICI
- PER GLI SCAVI, I CONSOLIDAMENTI E LA CARPENTERIA DEL CAMERONE DI MANOVRA SI RIMANDA ALL'ELABORATO SPECIFICO

COMMITTENTE: **RFI** RETE FERROVIARIA ITALIANA GRUPPO FERROVIE DELLO STATO ITALIANE

DIREZIONE LAVORI: **ITALFERR** GRUPPO FERROVIE DELLO STATO ITALIANE

APPALTATORE: **TELESE S.p.A. r.l.** Chevrolet Fideur Società Consortile a Responsabilità Limitata

PROGETTAZIONE: **Ghella** **ITINERA** **SALCEF** **COGET IMPIANTI**

MANDATARIA: **SYSTRA** MANDANTI: **SWS** **SOTECNI** IL DIRETTORE DELLA PROGETTAZIONE: **Ing. LAURO**

PROGETTO ESECUTIVO

ITINERARIO NAPOLI-BARI RADDOPPIO TRATTA CANCELLO - BENEVENTO II LOTTO FUNZIONALE FRASSO TELESINO - VITULANO 2° SUBLOTTO TELESE - SAN LORENZO

DISEGNO: **GALLERIA NATURALE**
GN09 - GALLERIA SAN LORENZO - USCITA DI EMERGENZA pk 35+854 km

Galleria di transizione - Scavi e consolidamento tav. di 3

APPALTATORE: **Ing. M. EMBIONE** SCALA: 1:50

COMMESSA	LOTTO	FASE	ENTE	TIPO DOC.	OPERAZIONE	DISCIPLINA	PROGR.	REV.
IF2R	Z2	E	Z2	BB	GN09	000	008	B

Rev.	Descrizione	Redatto	Data	Verificato	Data	Approvato	Data
A	EMISSIONE	E. DONNARO	26/09/2021	L. REBETTO	30/09/2021	M. NUTI	30/09/2021
B	REVISIONE A SEGUITO REV.	M. BRONZIO	28/10/2021	L. REBETTO	30/10/2021	M. NUTI	30/10/2021

File: IF2R.2.2.E.ZZ.BB.GN.09.0.0.008.B.dwg n. Elab.