




SEZIONE A-A
SCALA 1:50
PROFILO IN ASSE GALLERIA CAMERONE DI MANOVRA
SCAVI E CONSOLIDAMENTI

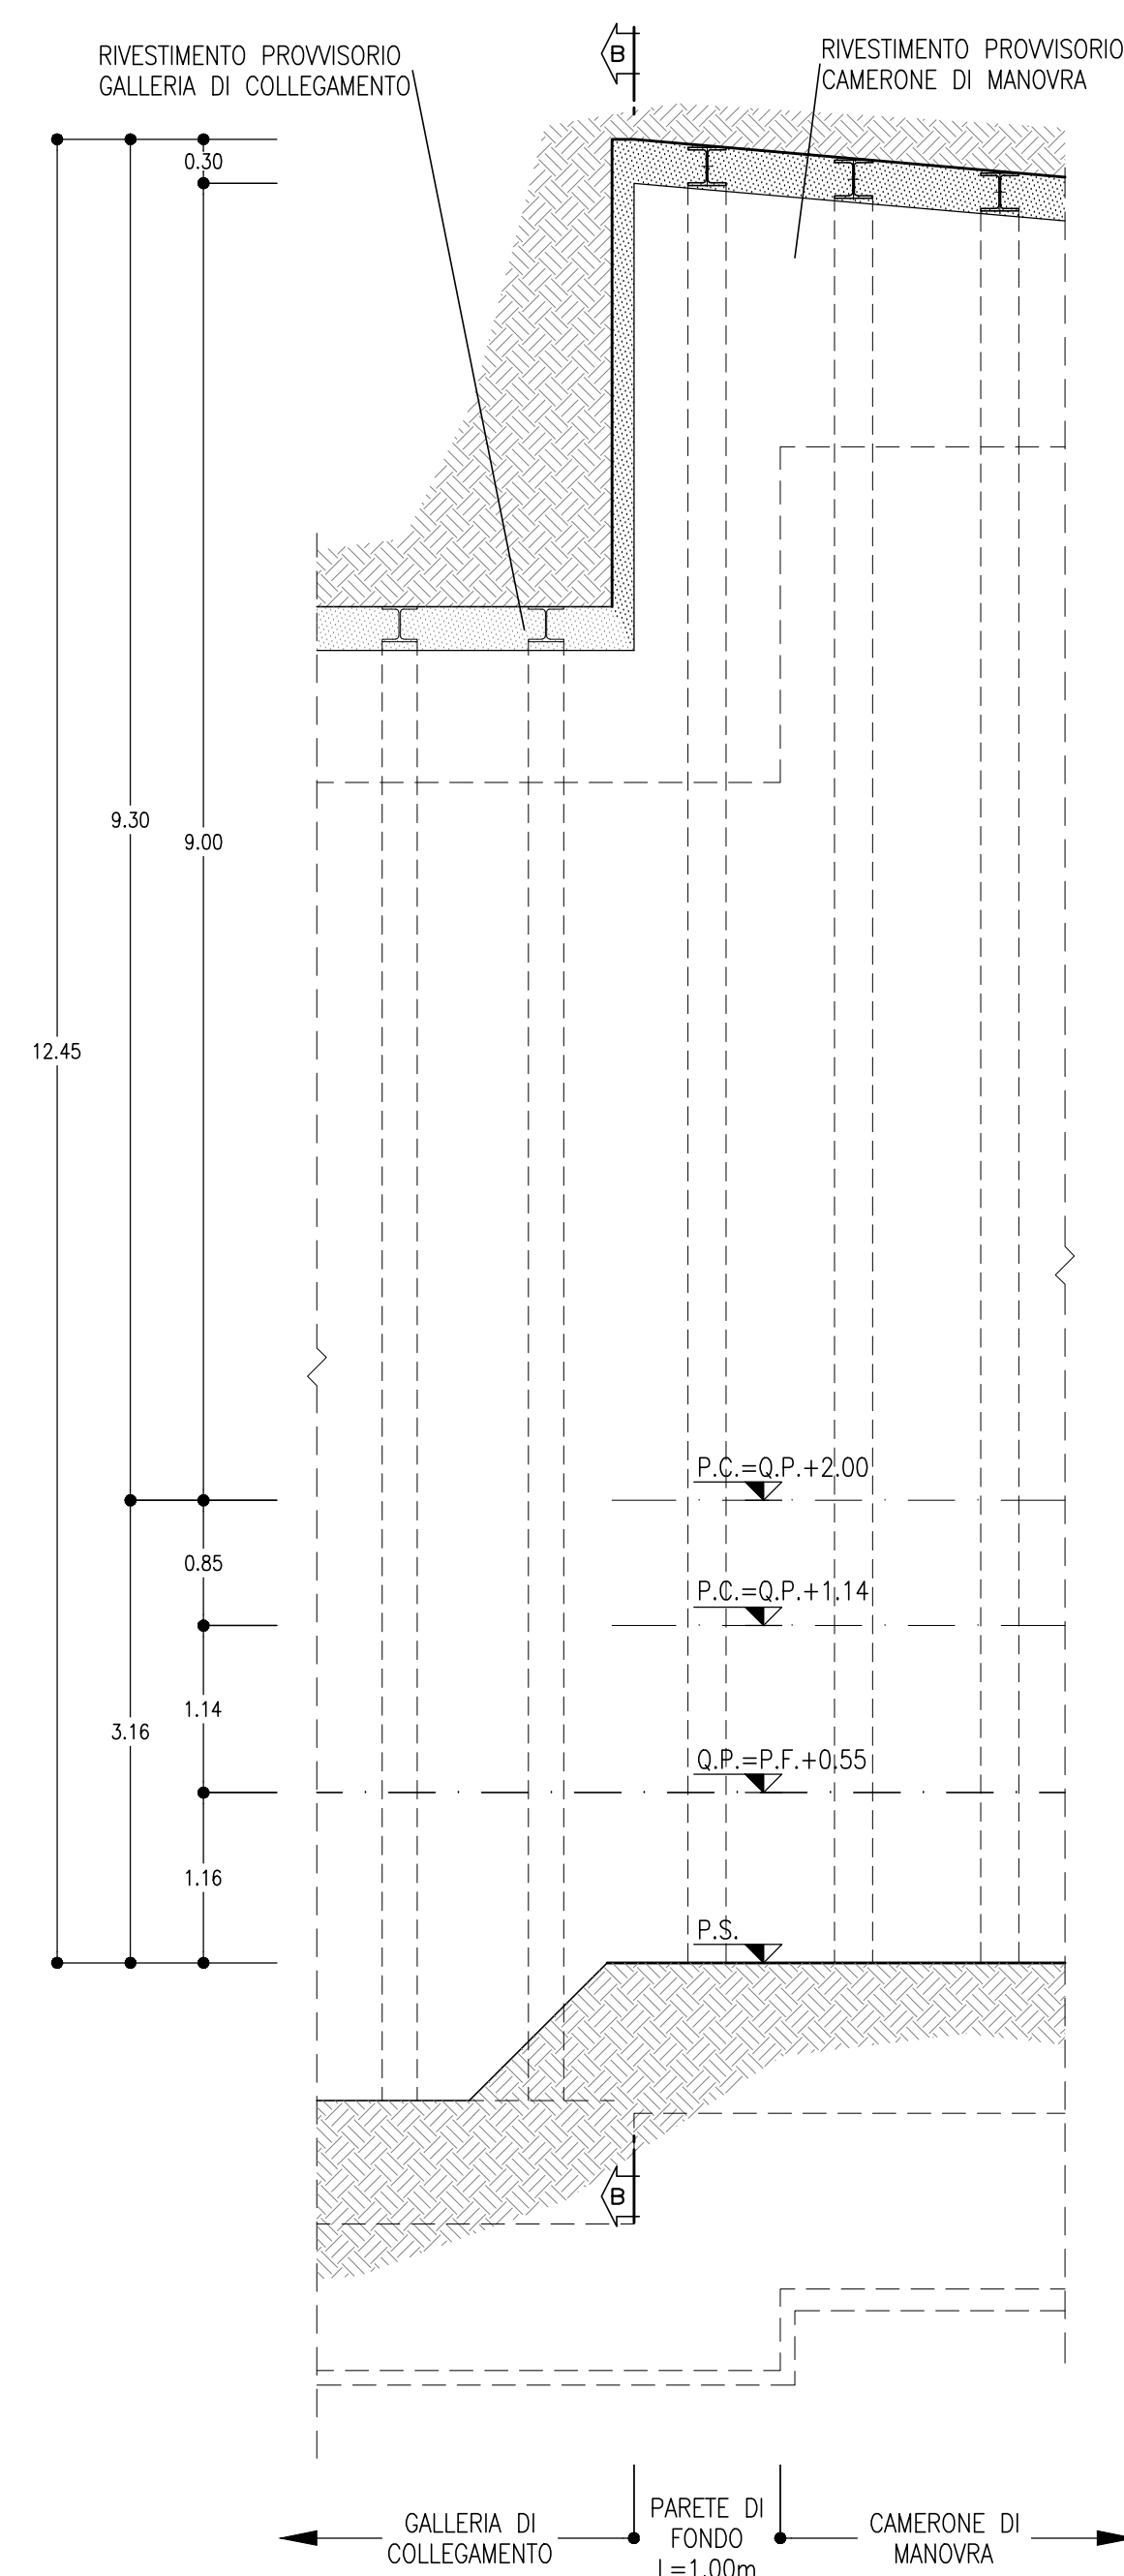

SEZIONE B-B
SCALA 1:50
SEZIONE TRASVERSALE PARETE DI FONDO
SCAVO E CONSOLIDAMENTO

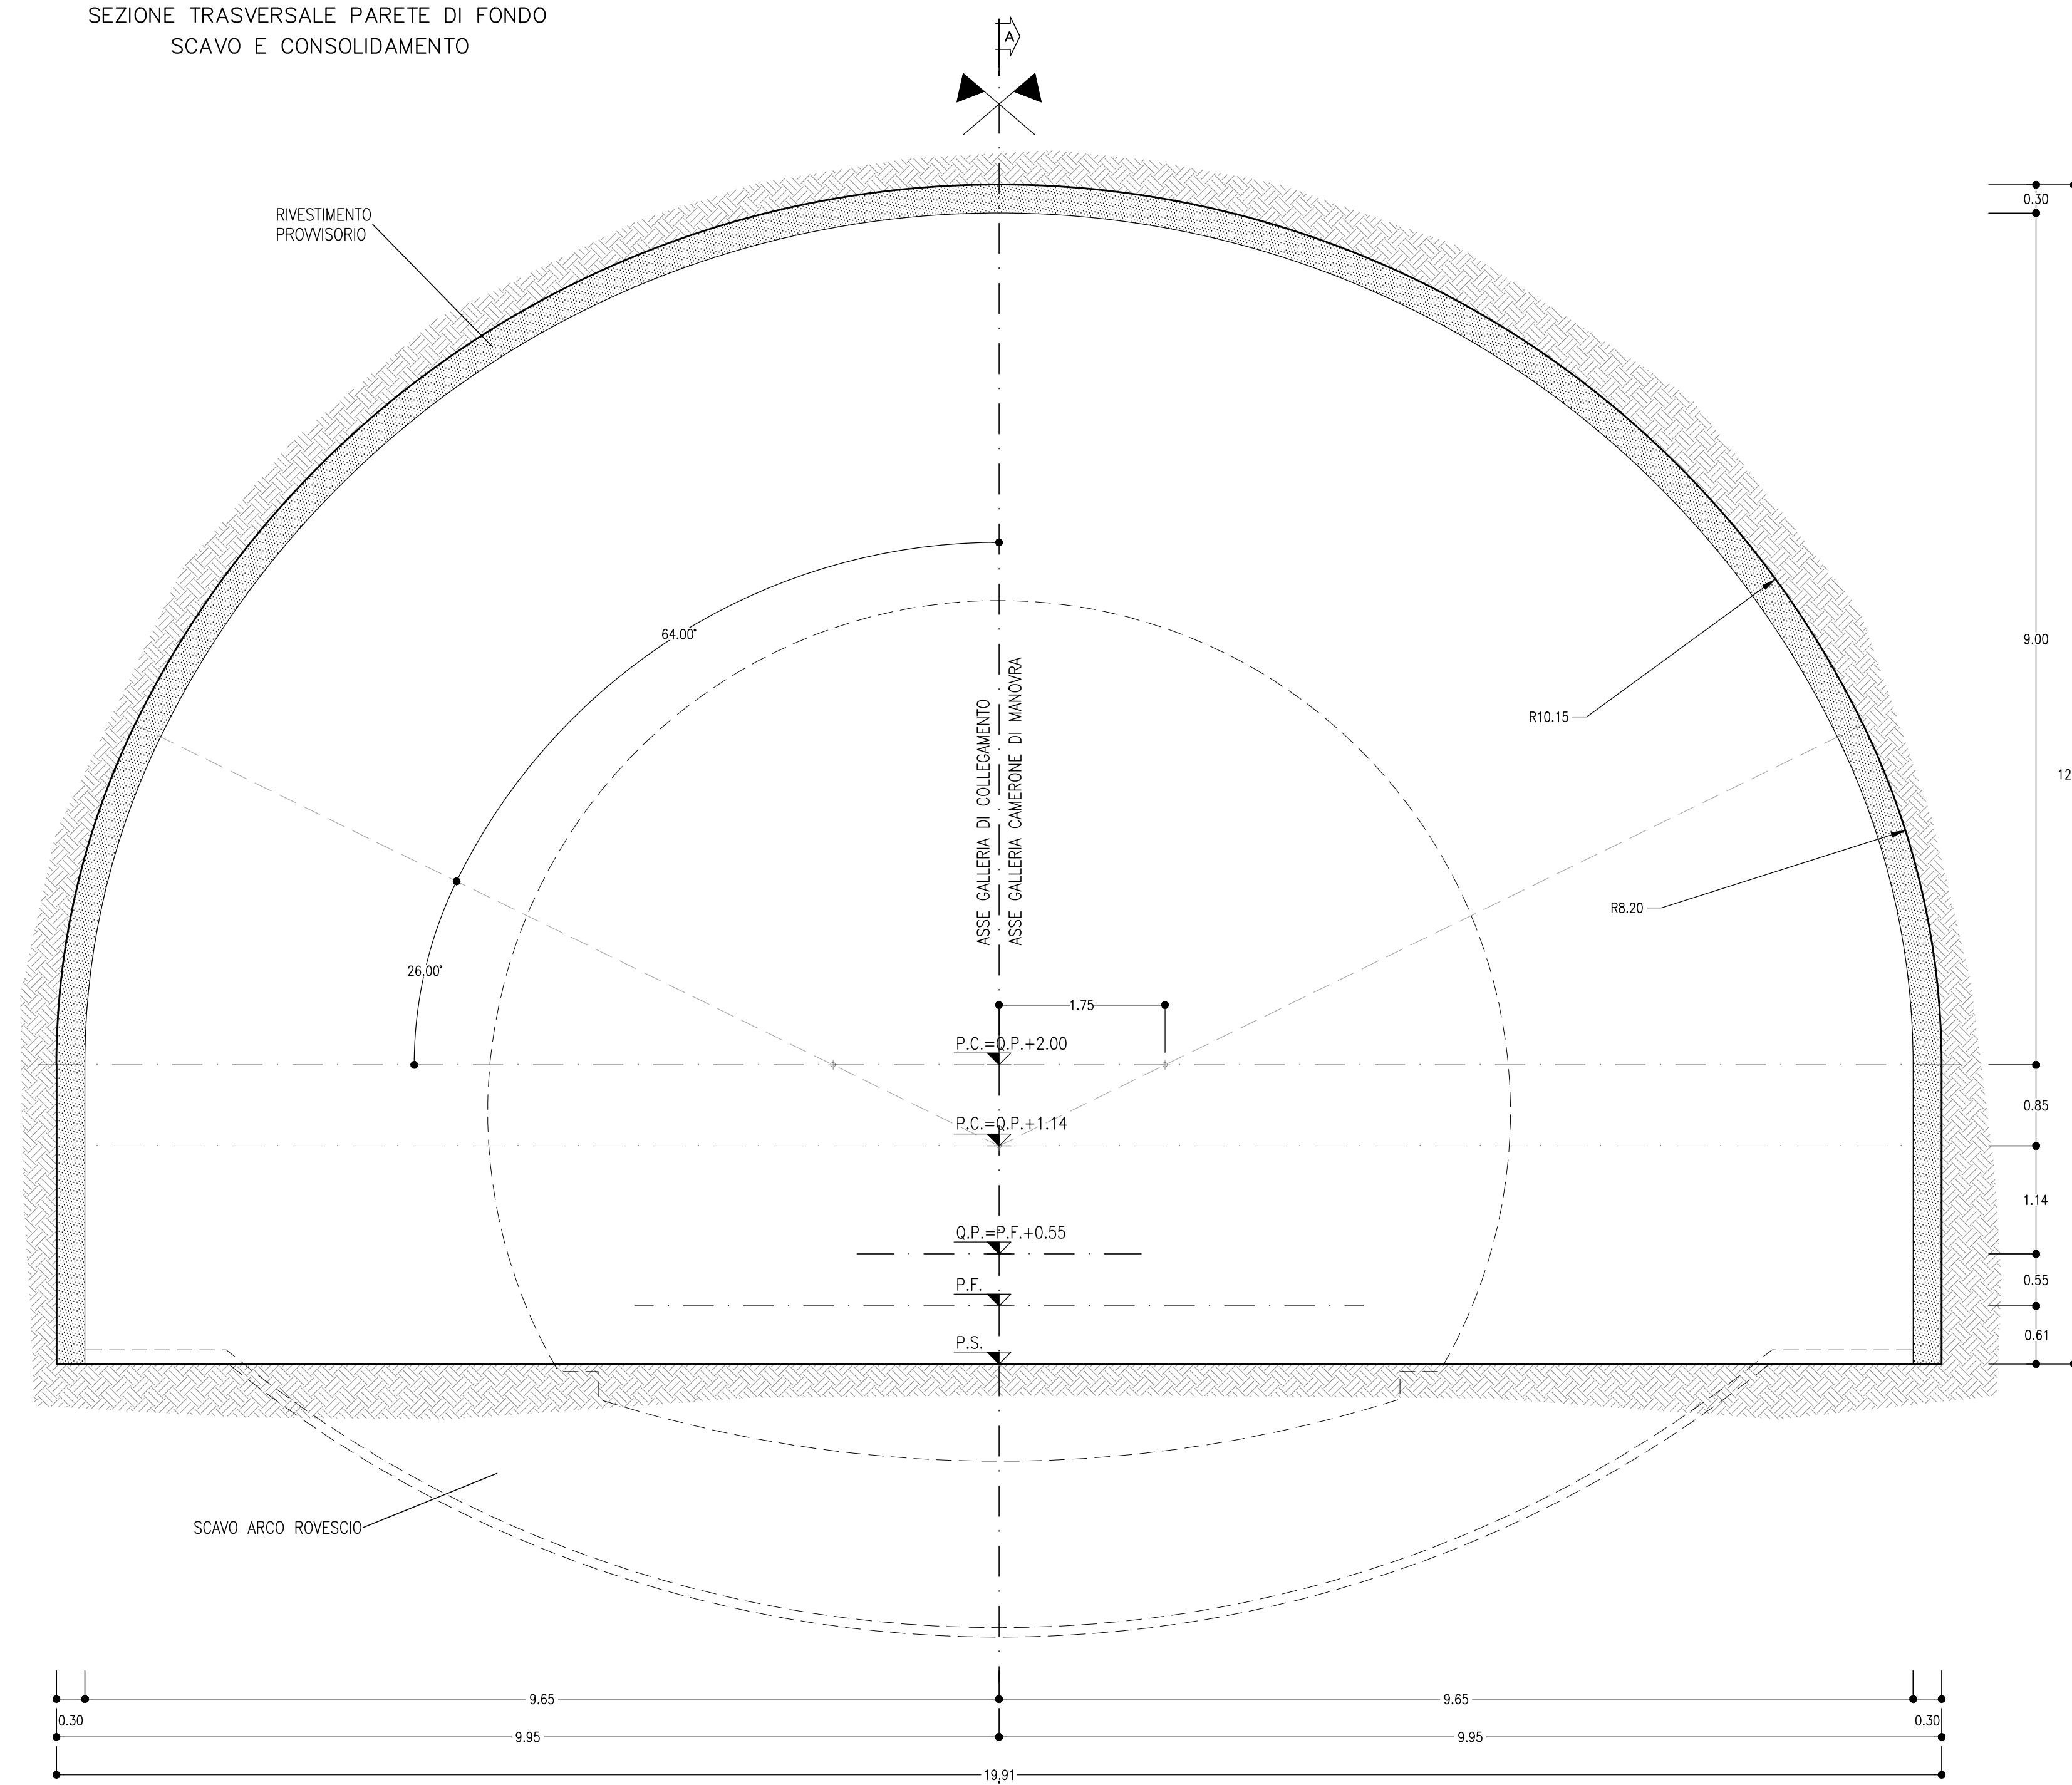

SEZIONE C-C
SCALA 1:50
SEZIONE TRASVERSALE
CARPENTERIA

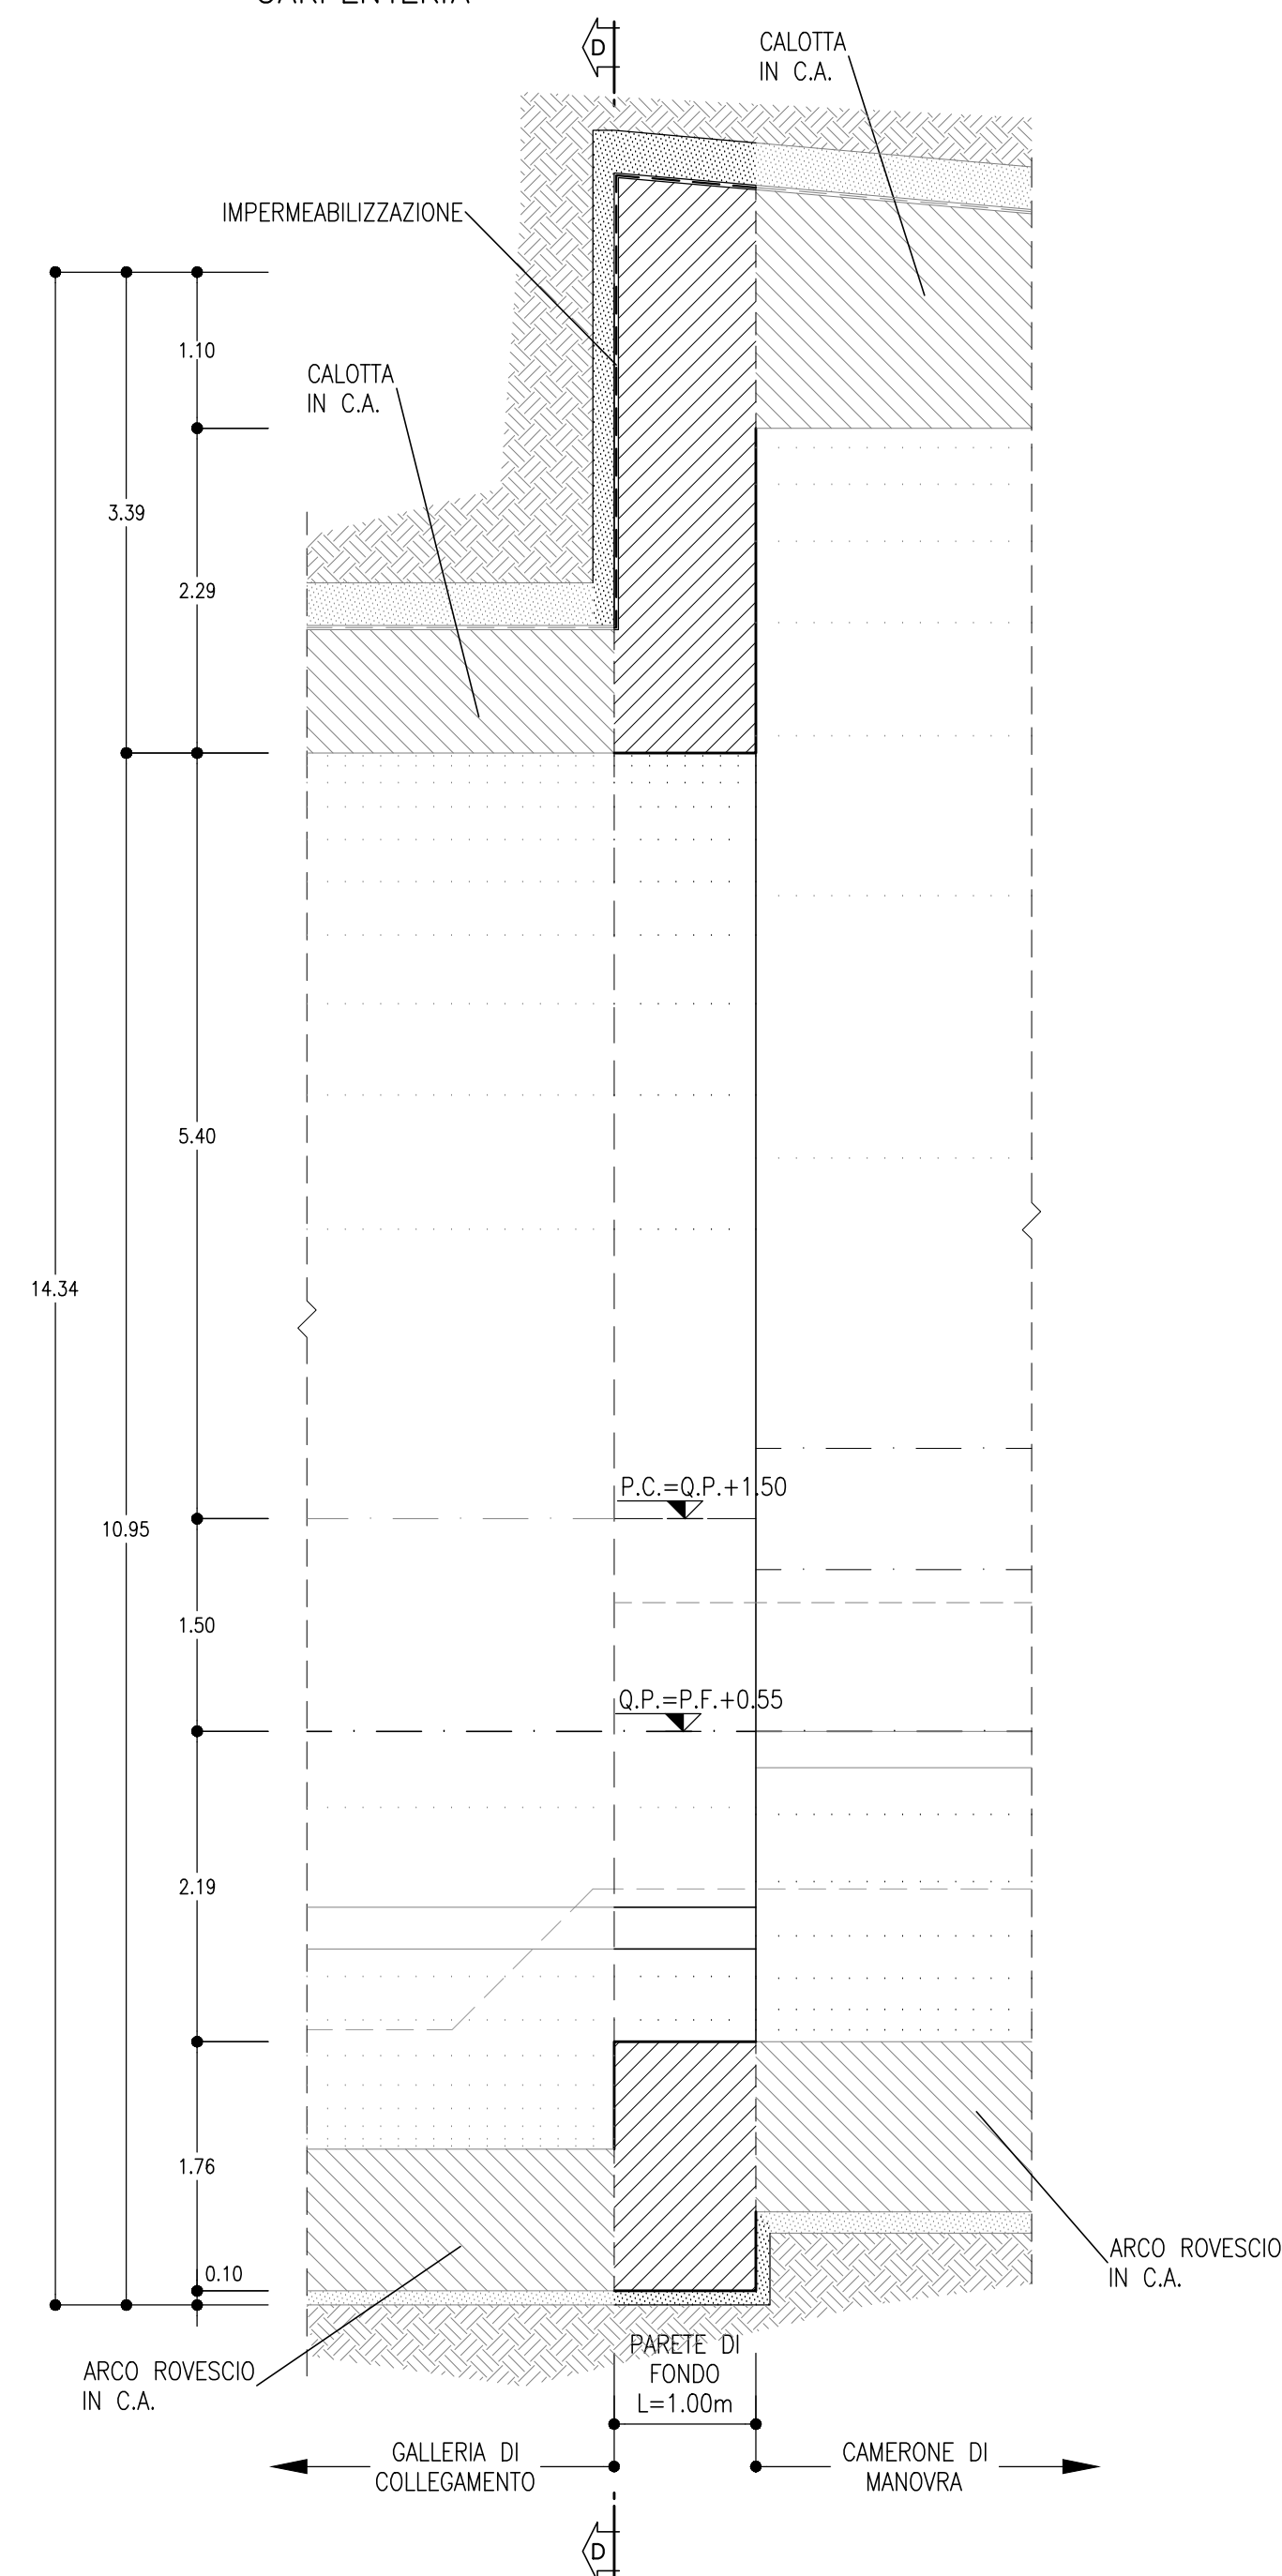

SEZIONE D-D
SCALA 1:50
SEZIONE TRASVERSALE PARETE DI FONDO
CARPENTERIA

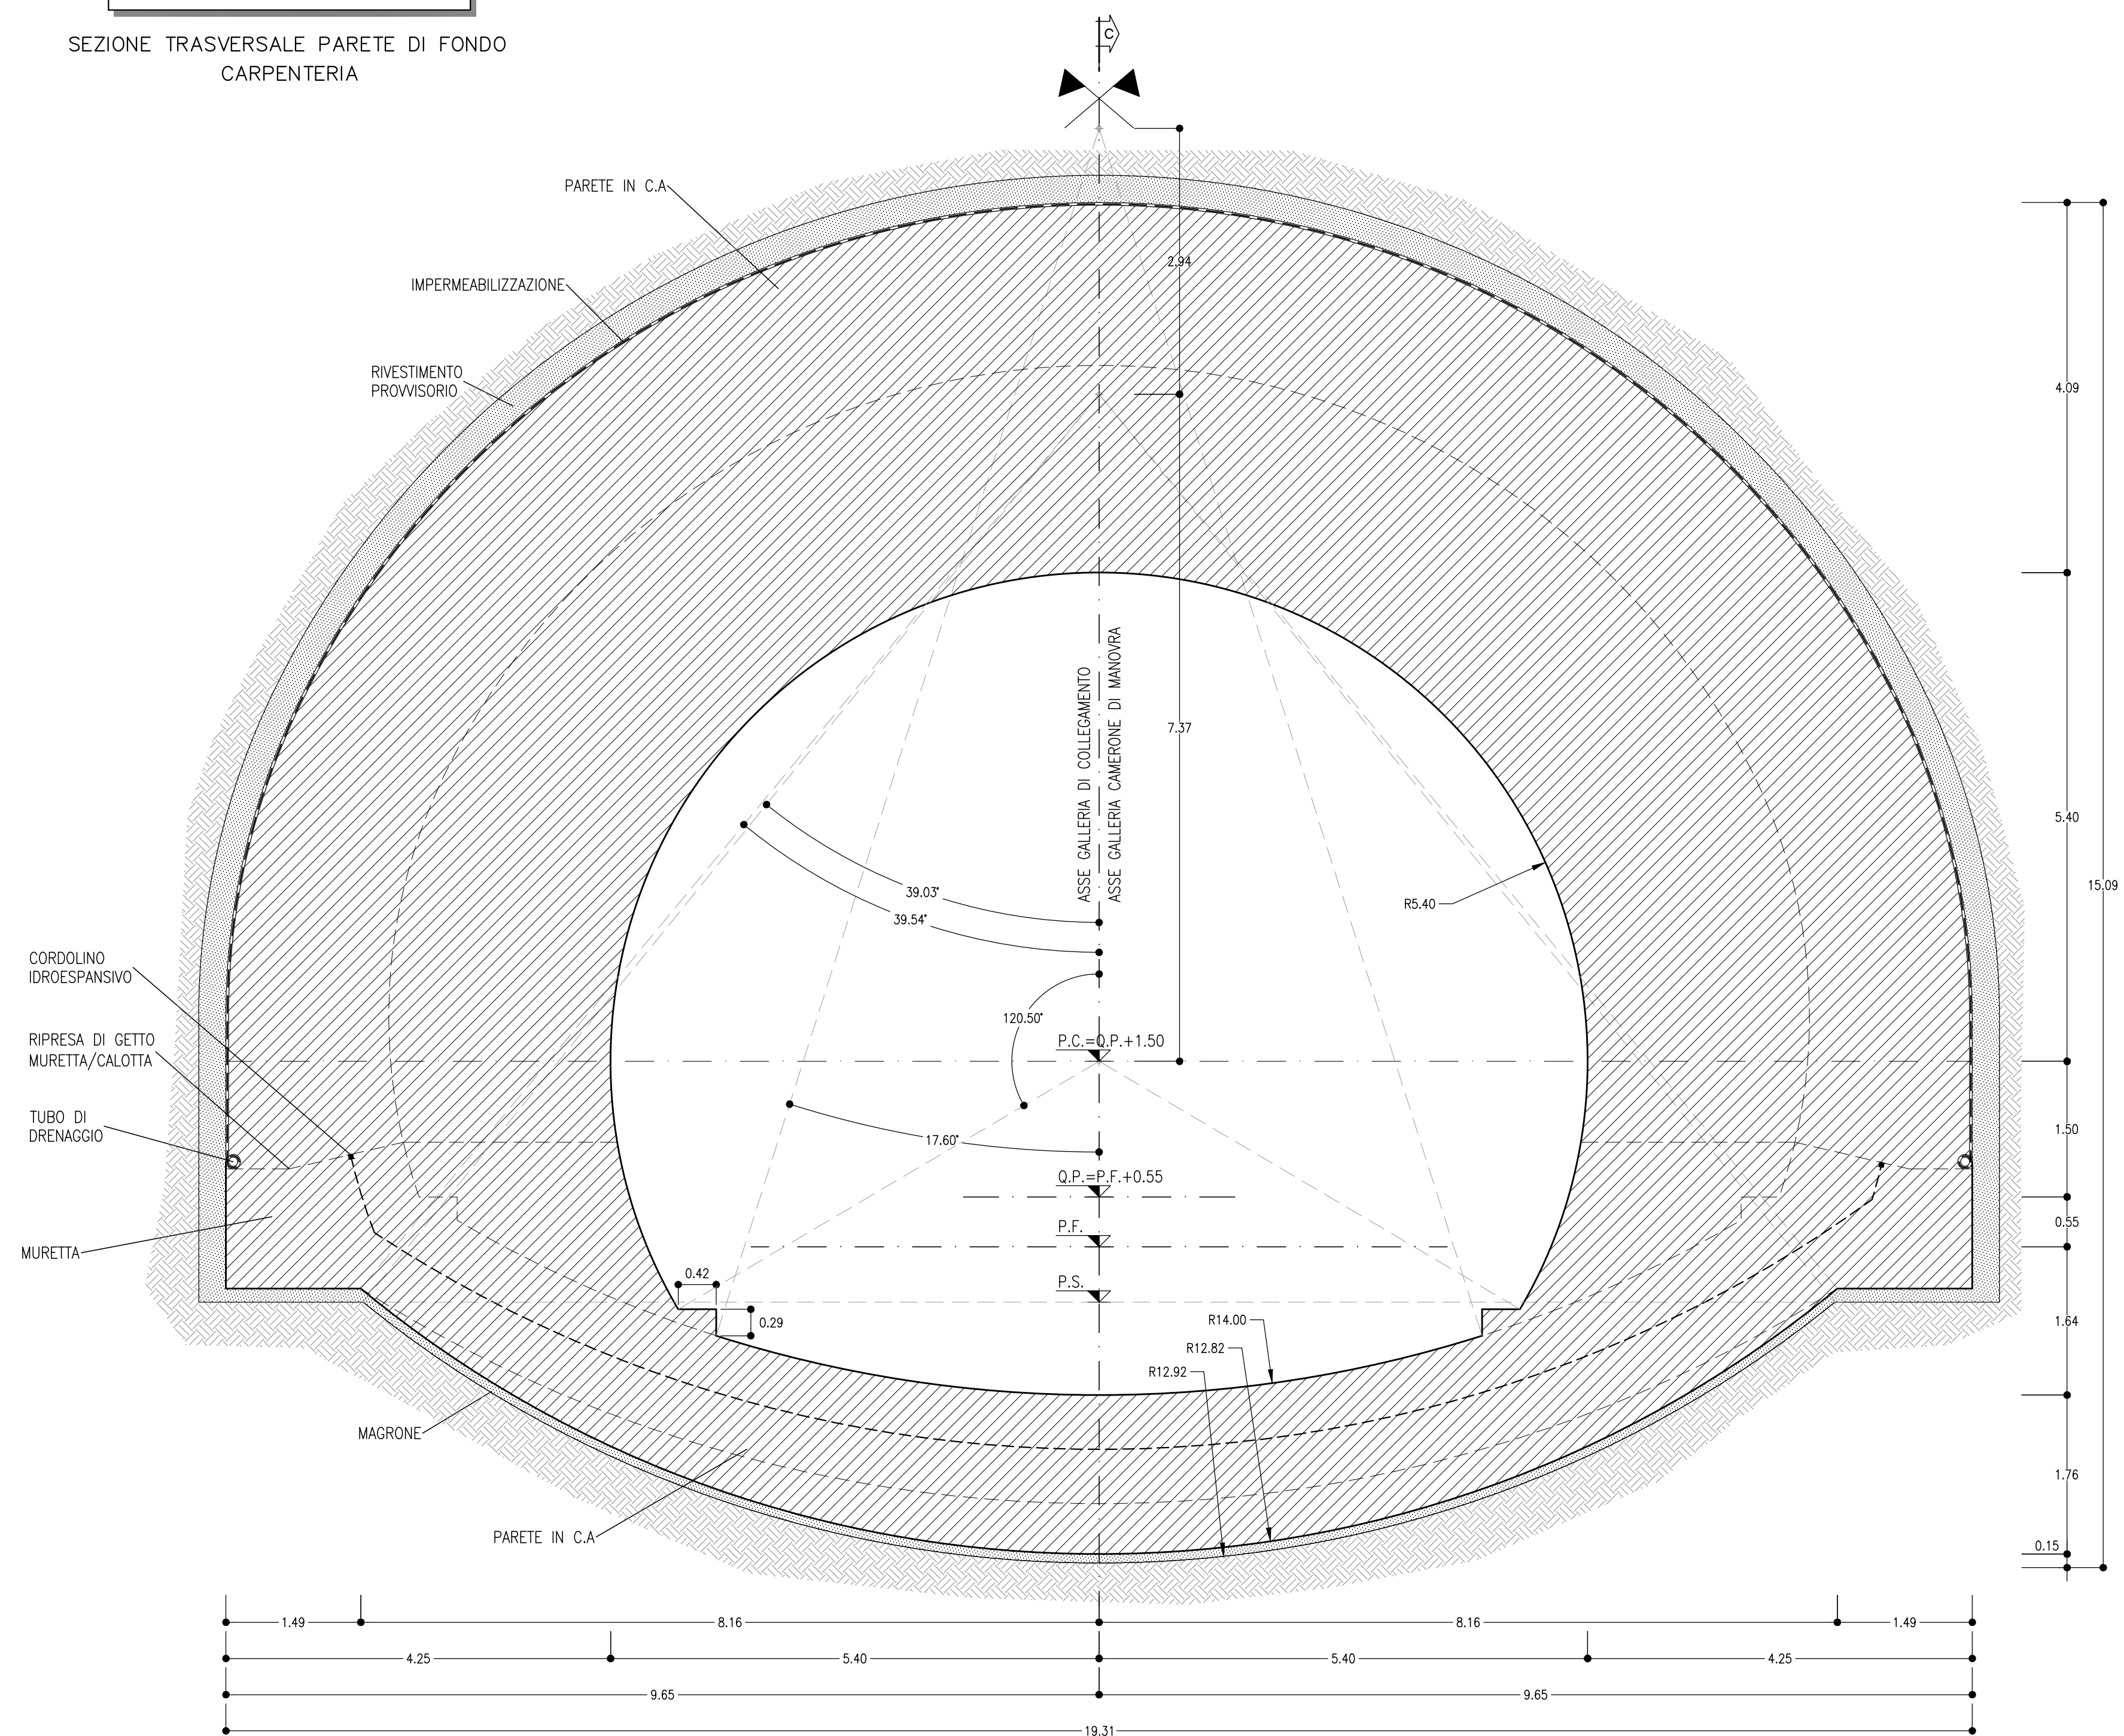


TABELLA RIASSUNTIVA - PARETE DI FONDO

RIVESTIMENTO DEFINITIVO	ARCO ROVESCIO E MURETTE Sp=1.00m, IN CLS ARMATO (INCIDENZA 50kg/mc) classe C30/37
	CALOTTA Sp=1m, IN CLS ARMATO (INCIDENZA 50kg/mc) classe C25/30

LEGENDA

P.C.	PIANO DEI CENTRI
P.F.	PIANO DEL FERRO
P.S.	PIANO DI SCAVO

NOTE

- EVENTUALI DIFFERENZE TRA LE MISURE DI QUOTE TOTALI E LA SOMMATORIA DELLE MISURE DI QUOTE PARZIALI SONO DOVUTE AD ARROTONDAMENTI AUTOMATICI
- PER LE FASI ESECUTIVE SI RIMANDA AGLI ELABORATI SPECIFICI
- PER GLI SCAVI, I CONSOLIDAMENTI E LA CARPENTERIA DEL CAMERONE DI MANOVRA E DELLA GALLERIA DI COLLEGAMENTO SI RIMANDA AGLI ELABORATI SPECIFICI

COMMITTENTE: **RFI** RETE FERROVIARIA ITALIANA GRUPPO FERROVIE DELLO STATO ITALIANE

DIREZIONE LAVORI: **ITALFERR** GRUPPO FERROVIE DELLO STATO ITALIANE

APPALTATORE: **TELESE S.p.A. r.l.** Consorzio Edile Società Consortile a Responsabilità Limitata

PROGETTAZIONE: **Ghella** CONSULTING ENGINEERS

MANDATARIA: **SYSTRA**

MANDANTI: **ITINERA**, **SALCEF**, **COGET IMPIANTI**, **SALCEF GROUP**

IL DIRETTORE DELLA PROGETTAZIONE: **Ing. L. LAVORO**

PROGETTO ESECUTIVO

ITINERARIO NAPOLI-BARI RADDOPPIO TRATTA CANCELLO - BENEVENTO II LOTTO FUNZIONALE FRASSO TELESINO - VITLANO 2° SUBLOTTO TELESE - SAN LORENZO

DISEGNO
GALLERIA NATURALE
GN09 - GALLERIA SAN LORENZO - USCITA DI EMERGENZA pk 35+854 km

Parete di fondo camerone di manovra/galleria di collegamento -Carpenteria, scavo e consolidamenti

APPALTATORE: **Ing. M. EMBIONE** SCALA: 1:50

Rev.	Descrizione	Redatto	Data	Verificato	Data	Approvato	Data
A	EMISSIONE	M. BHOZAKO	26/09/2021	L. SILETTO	30/09/2021	M. NUTI	30/09/2021
B	REVISIONE A SEGUITO REV.	M. BHOZAKO	28/10/2021	L. SILETTO	30/10/2021	M. NUTI	30/10/2021

File: IF2R.2.2.E.ZZ.BB.GN.09.0.0.011.B.dwg n. Elab.