


PIANTA CONTROVENTI INFERIORI - TRAVATA 1
Scala 1:50

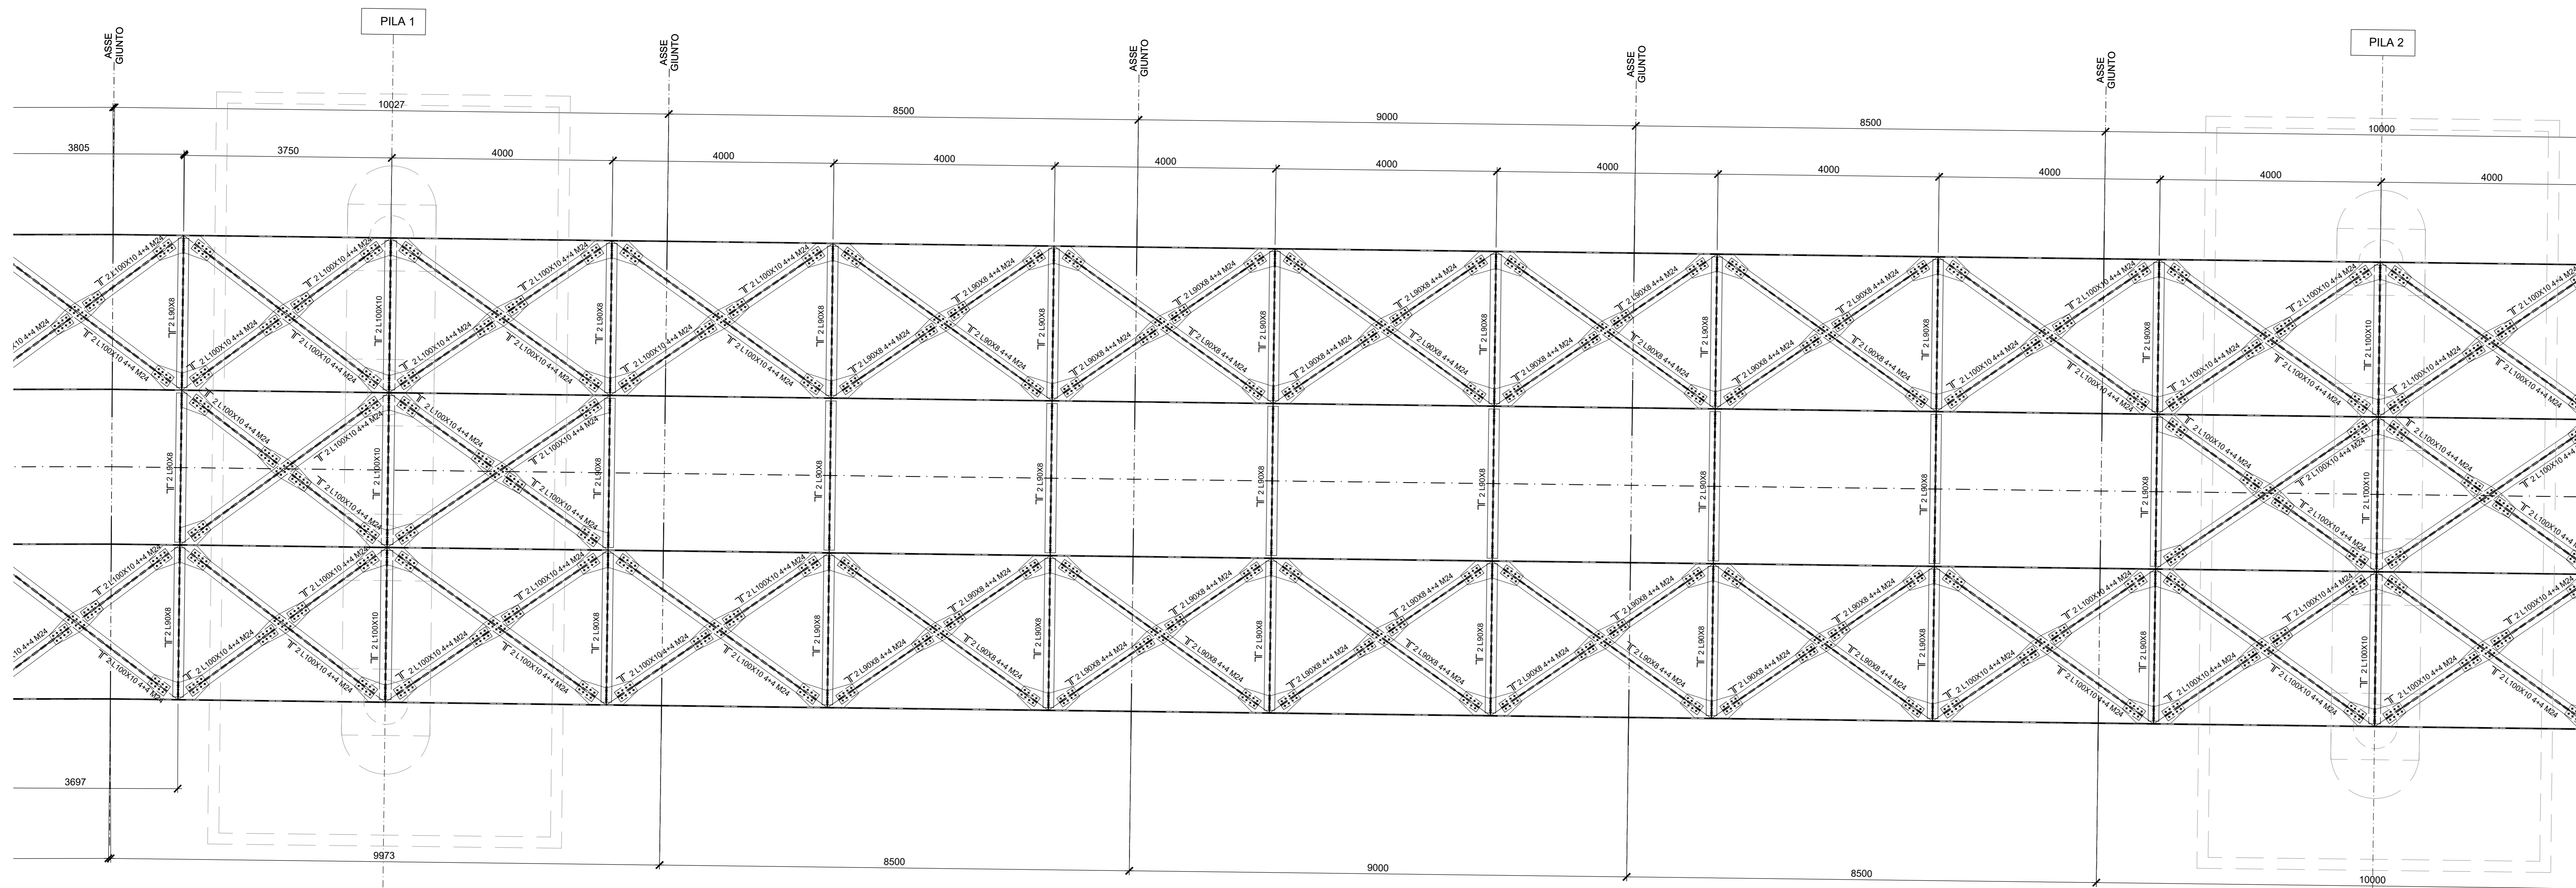

PIANTA CONTROVENTI INFERIORI - TRAVATA 2
Scala 1:50

COMMITTENTE: **RFI** RETE FERROVIARIA ITALIANA GRUPPO FERROVIE DELLO STATO ITALIANE

DIREZIONE LAVORI: **ITALFERR** GRUPPO FERROVIE DELLO STATO ITALIANE

APPALTATORE: **TELESE S.p.A.** Consorzio Edile Società Costruttrici e Esperte della L. 108/1976

PROGETTAZIONE: **Ghella** **ITINERA** **SALCEF** **COGET IMPIANTI**

MANDATARIA: **SYSTRA** **SWS** **SOTECNI** Ing. M. L. LORIO

IL DIRETTORE DELLA PROGETTAZIONE: **Ing. M. LORIO**

PROGETTO ESECUTIVO

ITINERARIO NAPOLI-BARI RADDOPPIO TRATTA CANCELLO - BENEVENTO II LOTTO FUNZIONALE FRASSO TELESINO - VITULANO 2° SUBLOTTO TELESINO - SAN LORENZO

DISEGNO
OPERE D'ARTE VIABILITA'
IV02 - CAVALCAFERROVIA S.S. 106 al km 37+009 (NV22)
Carpenteria metallica - Controventi inferiori - tav. 1/3

APPALTATORE: **Ing. M. LORIO** Ing. M. LORIO

SCALA: **1:50**

Rev.	Descrizione	Redatto	Data	Verificato	Data	Approvato	Data	Autorizzato	Data
A	EMISSIONE	M. IMPELLATI	20/05/21	G. DIANGELO	24/05/21	L. BRILLOZZI	24/05/21	G. DIANGELO	24/05/21
B	REVISIONE A SEGUITO DI RIV.	M. IMPELLATI	30/05/21	G. DIANGELO	30/05/21	L. BRILLOZZI	30/05/21	G. DIANGELO	30/05/21

File: IF2R.2.2.E.ZZ.BB.IV.02.0.0.008.B.dwg n. Elab.