


PIANTA CONTROVENTI INFERIORI - TRAVATA 3  
Scala 1:50

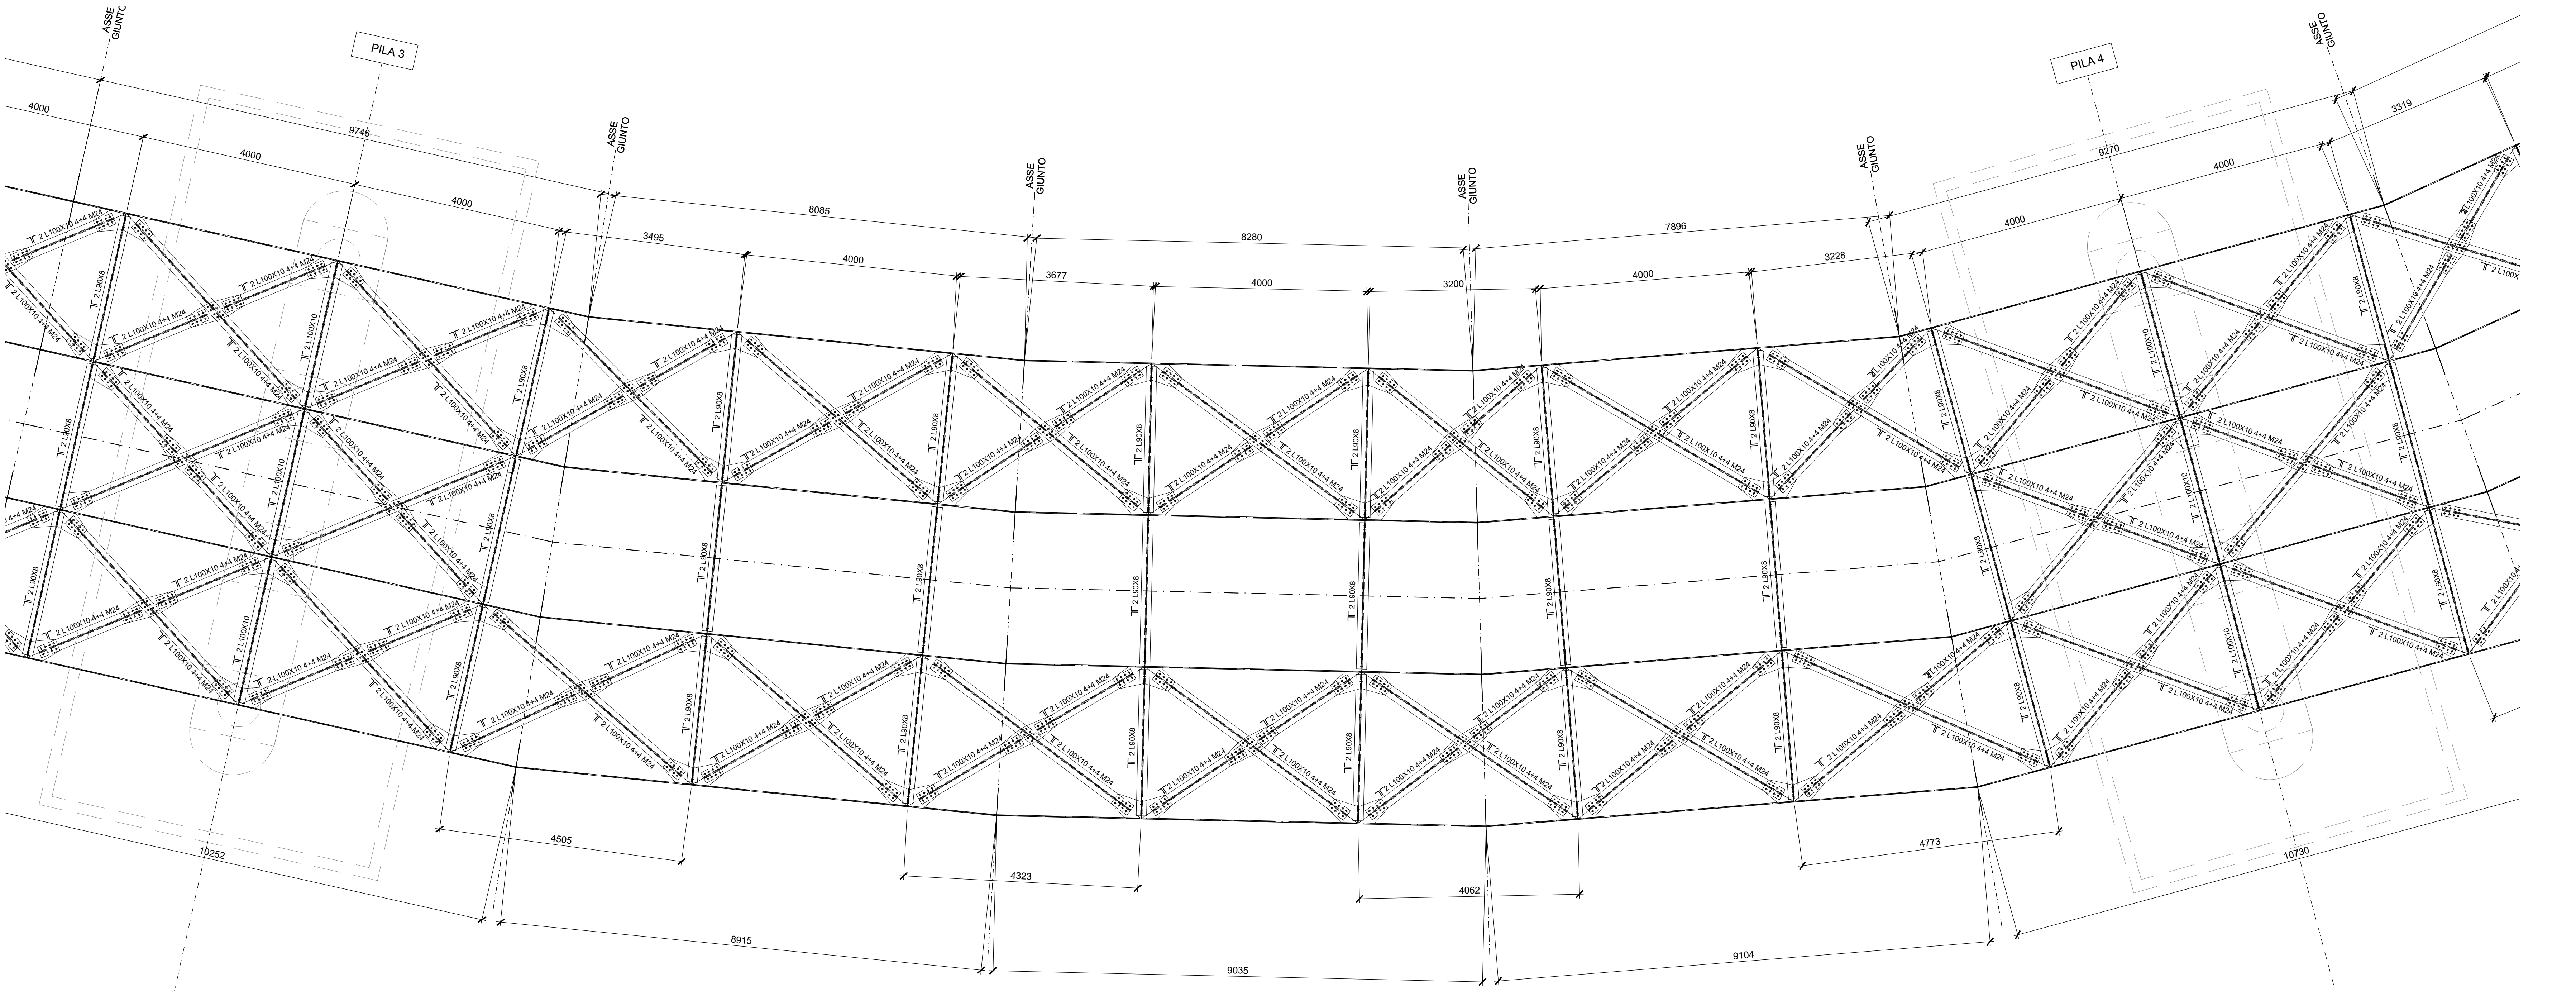

PIANTA CONTROVENTI INFERIORI - TRAVATA 4  
Scala 1:50

COMMITTENTE:  **RFI**  
RETE FERROVIARIA ITALIANA  
GRUPPO FERROVIE DELLO STATO ITALIANE

DIREZIONE LAVORI:  **ITALFERR**  
GRUPPO FERROVIE DELLO STATO ITALIANE

APPALTATORE:  **TELESE S.p.A.**  
Consorzio Edile Società Costruttrici e Ingegneristiche Italiane

PROGETTAZIONE:  **Ghella**  **ITINERA**  **SALCEF**  **COGET IMPIANTI**

MANDATARIA:  **SYSTRA**  **SWS**  **SOTECNI**

IL DIRETTORE DELLA PROGETTAZIONE: 

**PROGETTO ESECUTIVO**

**ITINERARIO NAPOLI-BARI  
RADDOPPIO TRATTA CANCELLO - BENEVENTO  
II LOTTO FUNZIONALE FRASSO TELESINO - VITLANO  
2° SUBLOTTO TELESE - SAN LORENZO**

**DISEGNO**  
OPERE D'ARTE VIABILITA'  
IV02 - CAVALCAFERROVIA S.S. 106 al km 37+009 (NV22)  
Carpenteria metallica - Controventi inferiori - tav. 2/3

APPALTATORE:  **Ing. M. Esposito**

IL DIRETTORE TECNICO: 

SCALA: 1:50

COMMESSA	LOTTO	FASE	ENTE	TIPO DOC.	OPERAZIONE/DISCIPLINA	PROGR.	REV.
IF2R	22	E	Z2	BB	IV020200	009	B

Rev.	Descrizione	Redatto	Data	Verificato	Data	Approvato	Data	Autorizzato	Data
A	EMMISSIONE	M. IMPELLATI	20/05/21	G. DIAMIELLO	24/05/21	L. BRILLOZZONE	24/05/21	IL PROGETTISTA	
B	REVISIONE A SEGUITO DI REV.	M. IMPELLATI	30/05/21	G. DIAMIELLO	30/05/21	L. BRILLOZZONE	30/05/21	IL PROGETTISTA	

File: IF2R.2.2.E.Z2.BB.IV.02.0.0.009.B.dwg n. Elab.: