


PIANTA CONTROVENTI INFERIORI - TRAVATA 5
Scala 1:50

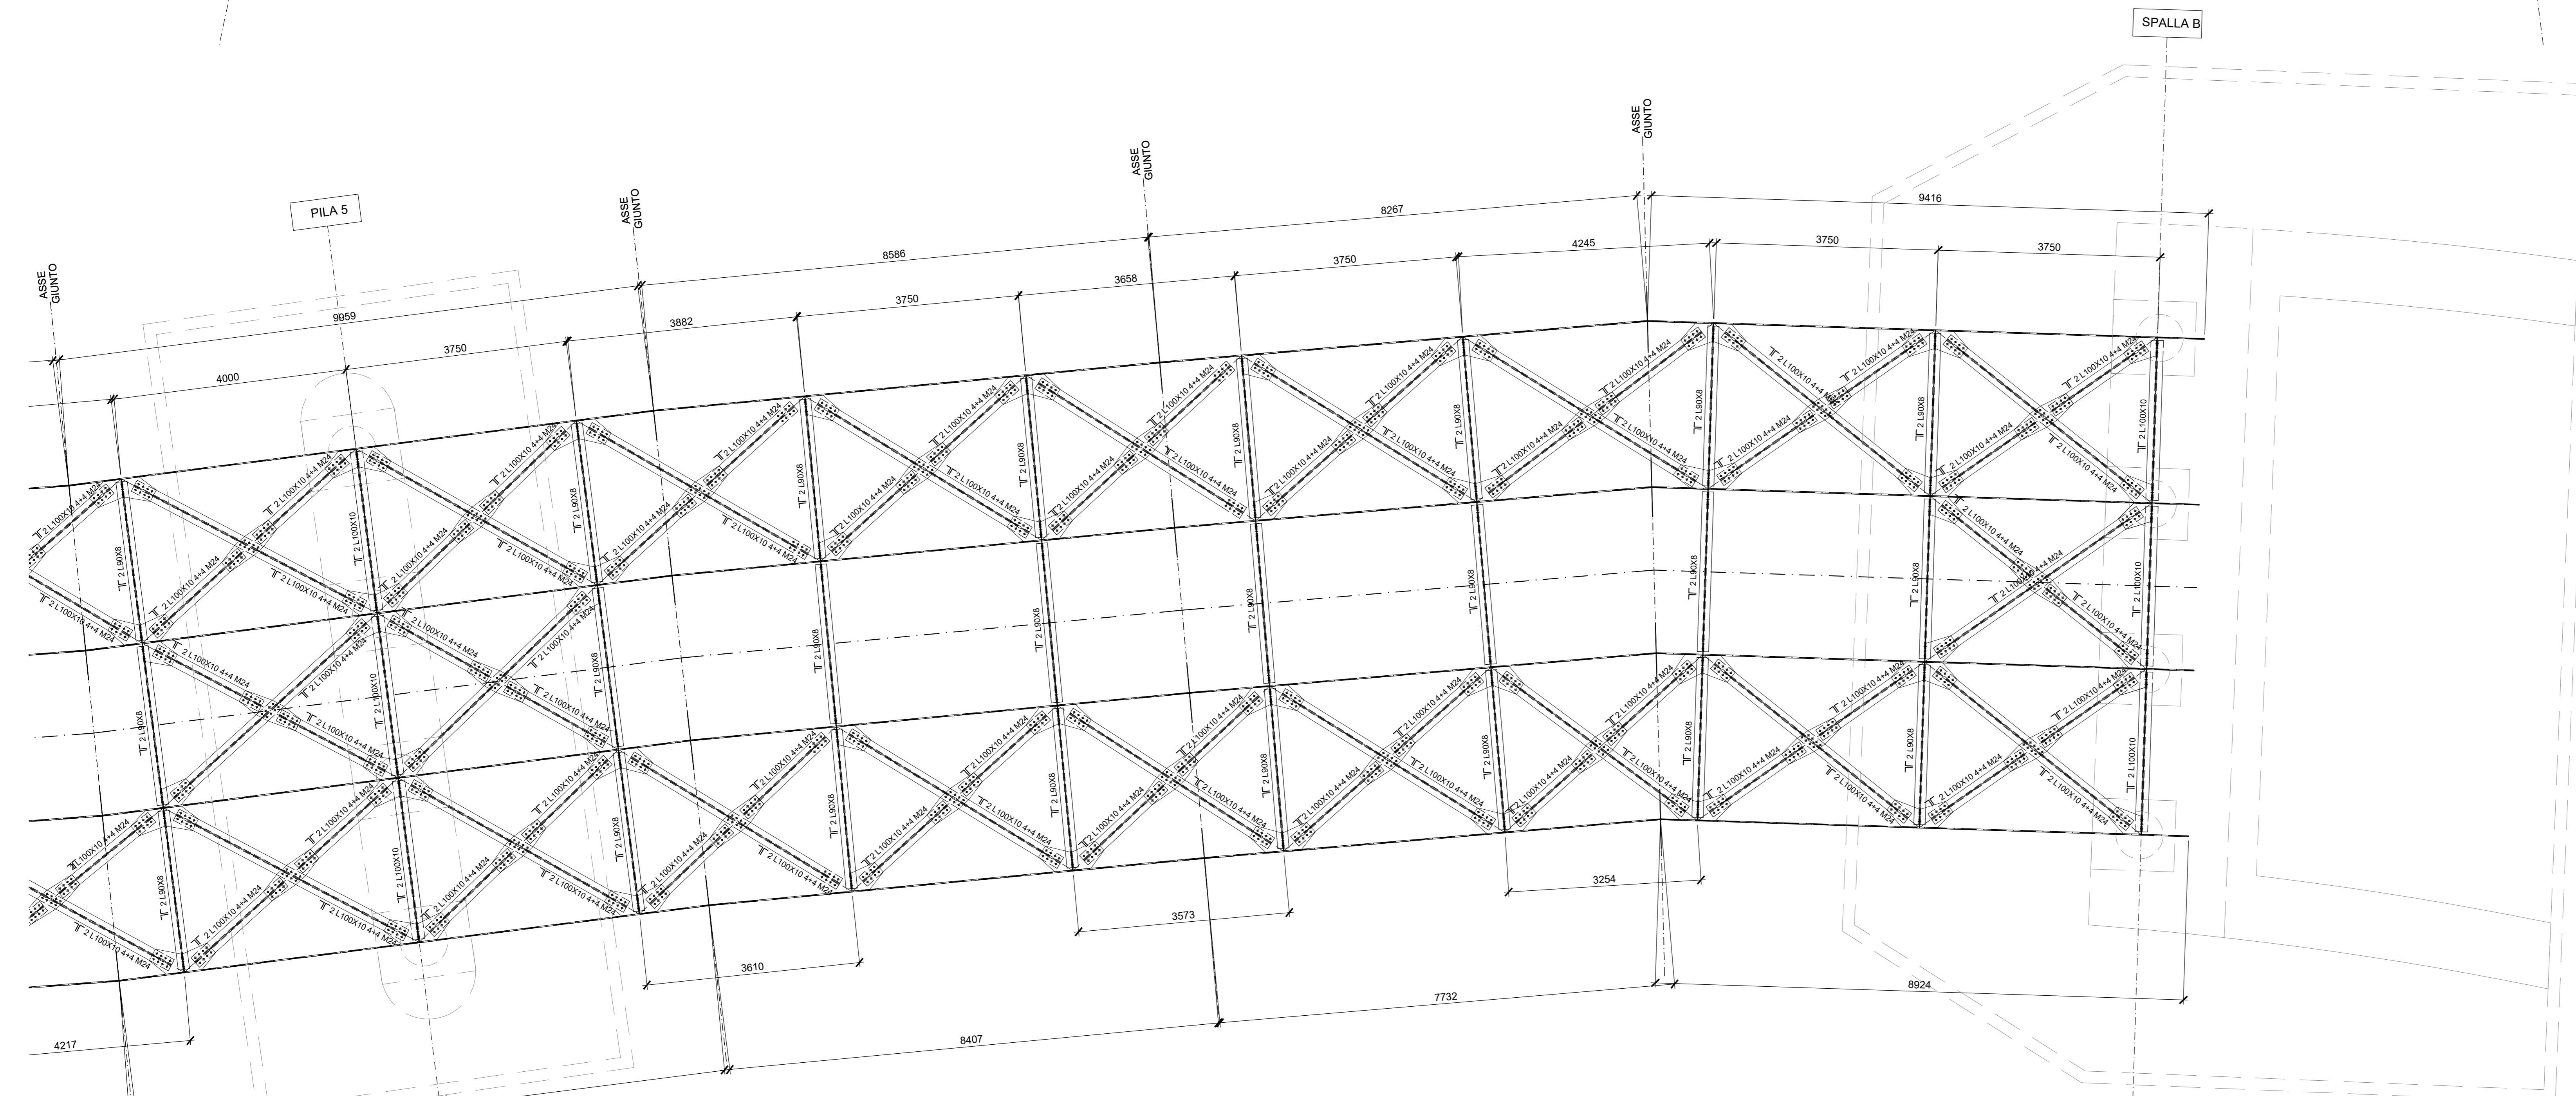

PIANTA CONTROVENTI INFERIORI - TRAVATA 6
Scala 1:50

COMMITTENTE:  **RFI**
RETE FERROVIARIA ITALIANA
GRUPPO FERROVIE DELLO STATO ITALIANE

DIREZIONE LAVORI:  **ITAFERR**
GRUPPO FERROVIE DELLO STATO ITALIANE

APPALTATORE:  **TELESE S.p.A. r.l.**
Consorzio Edile Società Costruttrici e Impianti

 **Ghella**  **ITINERA**  **SALCEF**  **COGET IMPIANTI**

PROGETTAZIONE:  **SYSTRA**  **SWS**  **SOTECNI**

MANDATARIA:  **SOTECNI**
Ing. M. EMBRONI
Responsabile Progettazione e Direzione Lavori

PROGETTO ESECUTIVO

**ITINERARIO NAPOLI-BARI
RADDOPPIO TRATTA CANCELLO - BENEVENTO
II LOTTO FUNZIONALE FRASSO TELESINO - VITULANO
2° SUBLOTTO TELESE - SAN LORENZO**

DISEGNO
OPERE D'ARTE VIABILITA'
IV02 - CAVALCAFERROVIA S.S. 106 al km 37+009 (NV22)
Carpenteria metallica - Controventi inferiori - tav. 3/3

APPALTATORE:  **Ing. M. EMBRONI** SCALA: 1:50

COMMESSA	LOTTO	FASE	ENTE	TIPO DOC.	OPERAZIONE/DISCIPLINA	PROGR.	REV.
IF2R	22	E	Z2	BB	IV02000	010	B

Rev.	Descrizione	Redatto	Data	Verificato	Data	Approvato	Data	Autorizzato	Data
A	EMMISSIONE	M. IMPELLATI	20/02/21	G. STANGELLO	24/02/21	L. BRILLOZZI	24/02/21	IL PROGETTISTA	
B	REVISIONE A SEGUITO DI REV.	M. IMPELLATI	28/02/21	G. STANGELLO	28/02/21	L. BRILLOZZI	28/02/21	IL PROGETTISTA	

File: IF2R.2.2.E.Z2.BB.IV.02.0.010.B.dwg n. Elab.: