



PIANTA CONTROVENTI SUPERIORI - TRAVATA 1
Scala 1:50

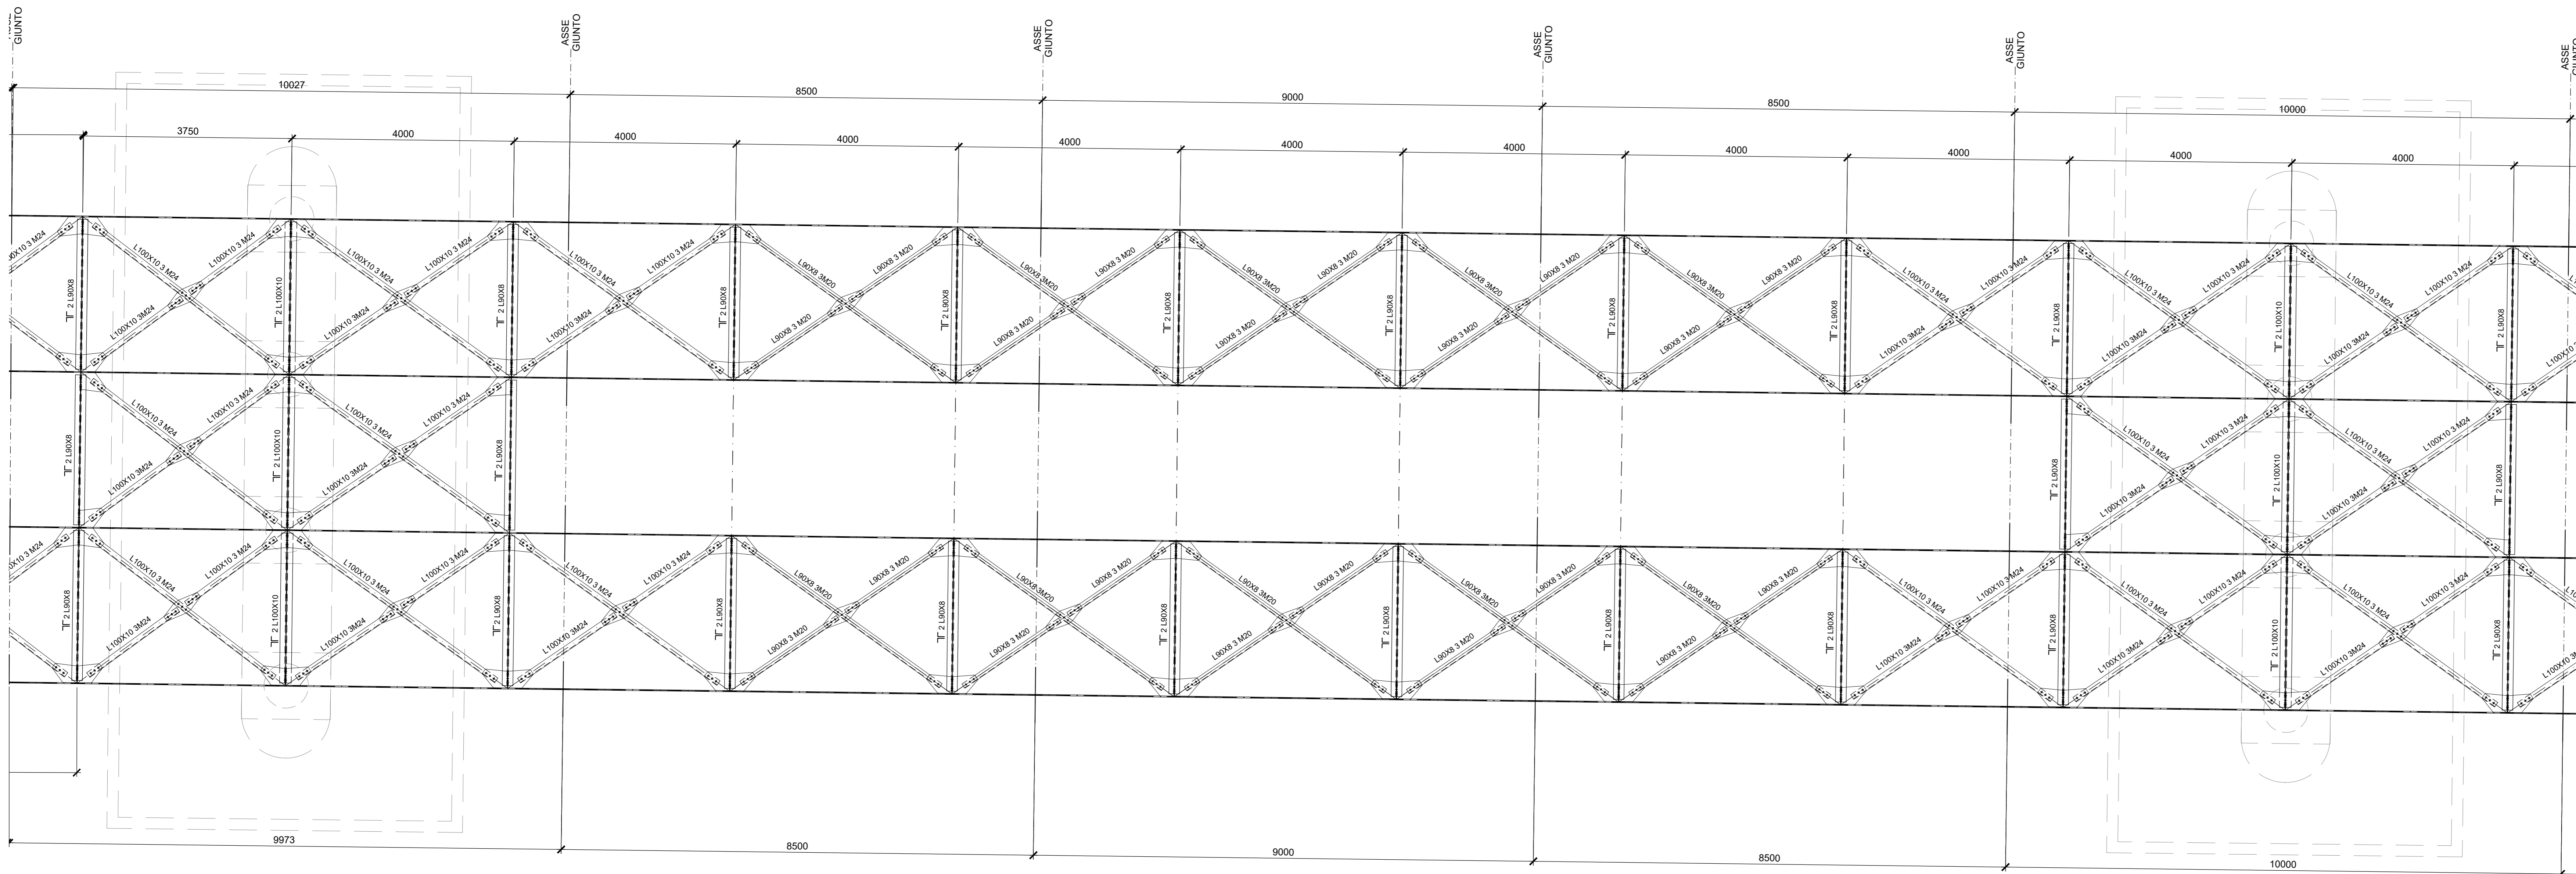

PIANTA CONTROVENTI SUPERIORI - TRAVATA 2
Scala 1:50

COMMITTENTE:		 RFI RETE FERROVIARIA ITALIANA GRUPPO FERROVIE DELLO STATO ITALIANE							
DIREZIONE LAVORI:		 ITALFER GRUPPO FERROVIE DELLO STATO ITALIANE							
APPALTATORE:		 TELESE S.p.A. r.l. Consorzio Tra le Società Comunità e Soggetti della Provincia							
PROGETTAZIONE:		 Ghella	 COGET IMPIANTI						
MANDATARIA:		 ITINERA	 SALCEF						
MANDANTI:		 SYSTRA	 SWS						
IL DIRETTORE DELLA PROGETTAZIONE:		 SOTECNI							
PROGETTO ESECUTIVO									
ITINERARIO NAPOLI-BARI RADDOPPIO TRATTA CANCELLO - BENEVENTO II LOTTO FUNZIONALE FRASSO TELESINO - VITULANO 2° SUBLOTTO TELESE - SAN LORENZO									
DISEGNO OPERE D'ARTE VIABILITA'									
IV02 - CAVALCAFERROVIA S.S. 106 al km 37+009 (NV22)									
Carpenteria metallica - Contoventi superiori - tav. 1/3									
APPALTATORE:	IL DIRETTORE TECNICO:	SCALA:							
		1:50							
COMMESSA	LOTTO	FASE	ENTE	TIPO DOC.	OPERA/DISCIPLINA	PROGR.	REV.		
IF2R	22	E	ZZ	BB	IV02000	011	B		
Rev.	Descrizione	Redatto	Data	Verificato	Data	Approvato	Data	Autorizzato	Data
A	EMISSIONE	M. IMPEGNATI	24/05/21	G. DIAMANTE	24/05/21	L. BRUZZONE	24/05/21	IL PROGETTISTA	
B	REVISIONE A SEGUITO DI REV	M. IMPEGNATI	30/05/21	G. DIAMANTE	30/05/21	L. BRUZZONE	30/05/21	IL DIRETTORE	

File: IF2R.2.2.E.ZZ.BB.IV.02.0.011.B.dwg n. Elab.: