


PIANTA CONTROVENTI SUPERIORI - TRAVATA 3
Scala 1:50

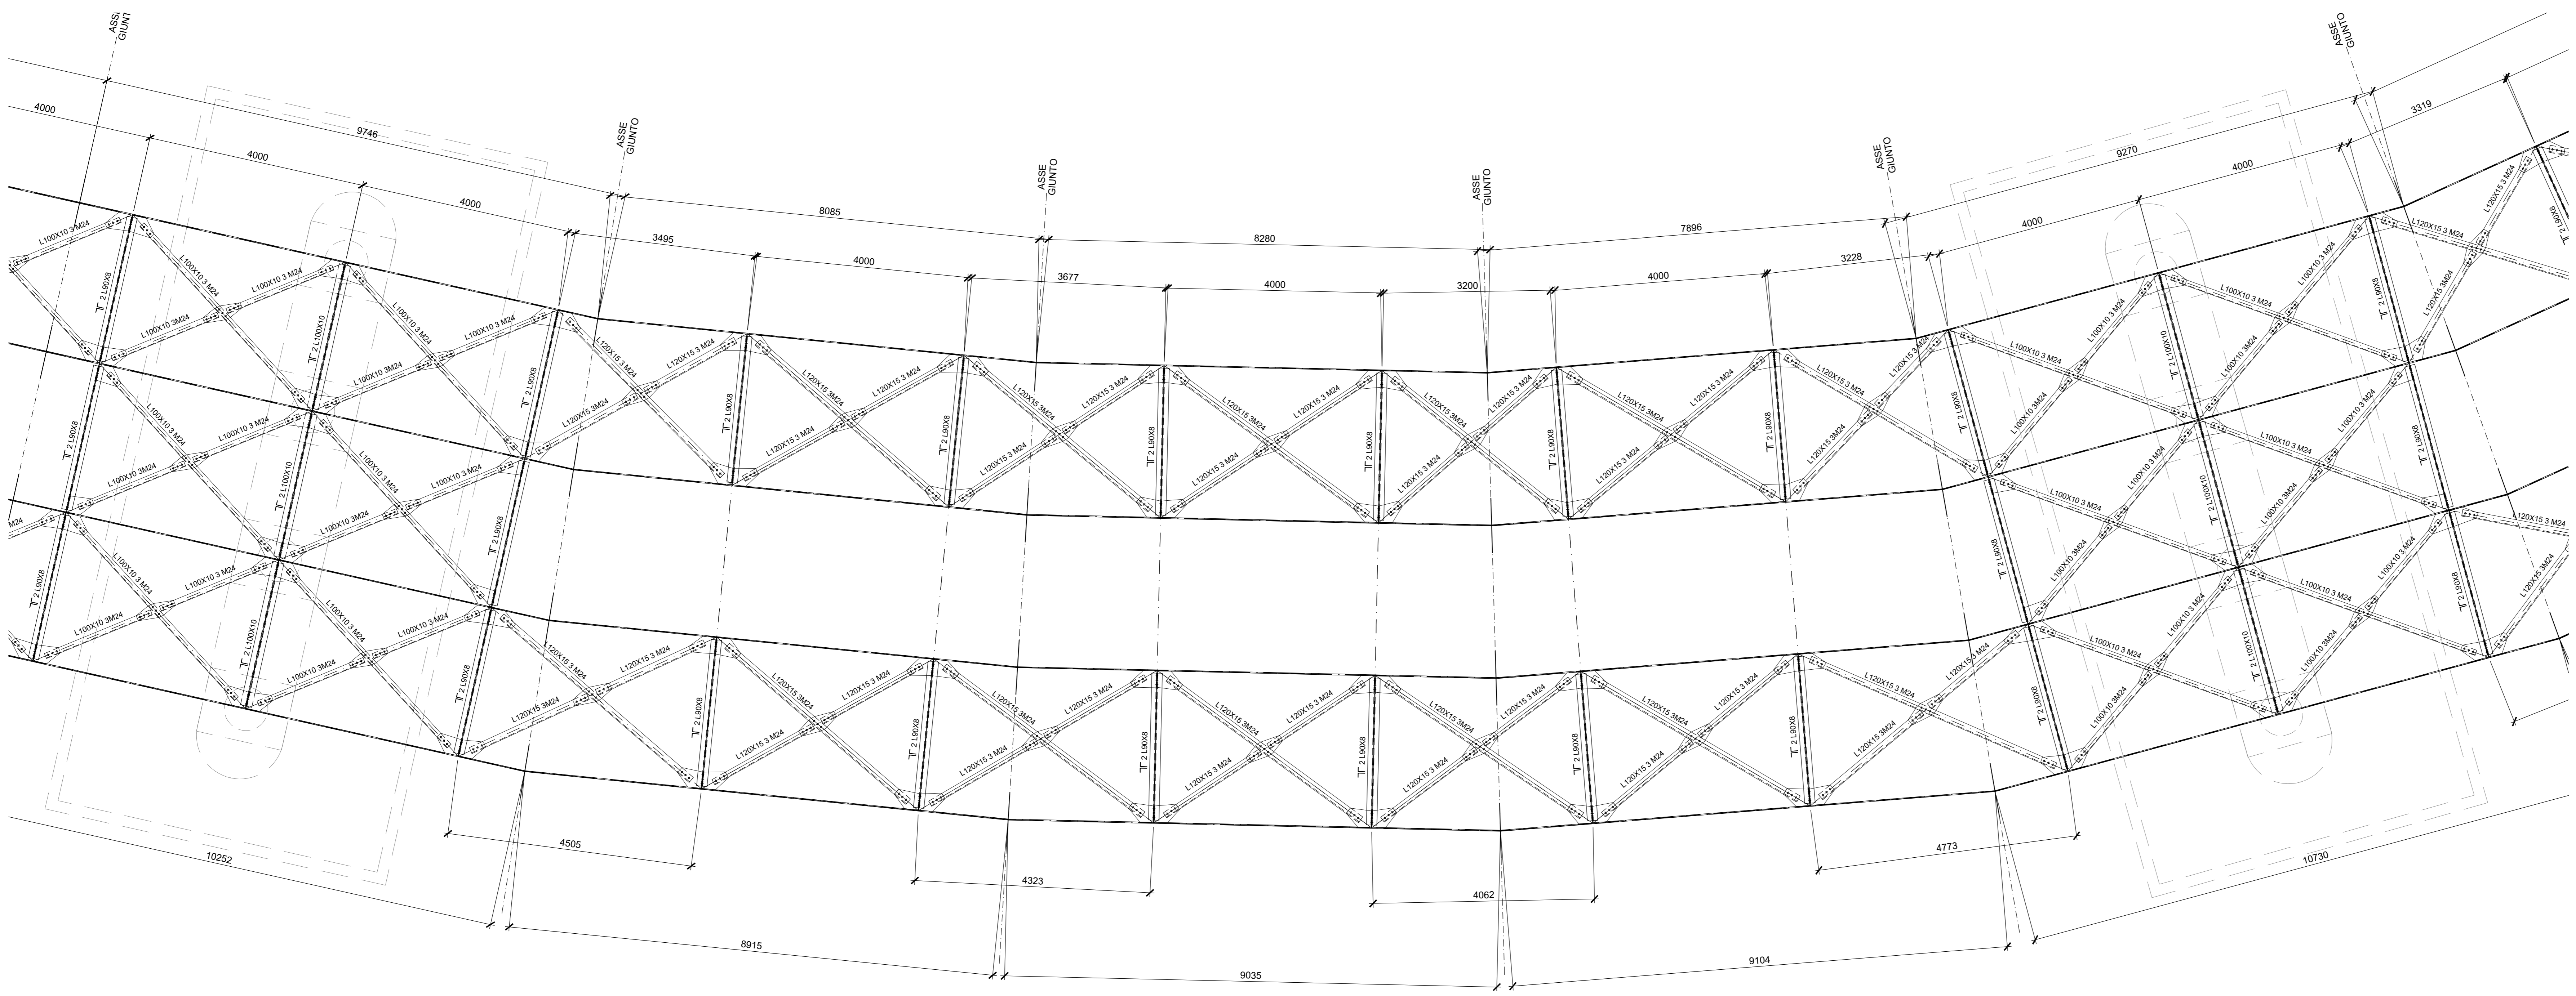

PIANTA CONTROVENTI SUPERIORI - TRAVATA 4
Scala 1:50

COMMITTENTE: **RFI** RETE FERROVIARIA ITALIANA GRUPPO FERROVIE DELLO STATO ITALIANE

DIREZIONE LAVORI: **ITALFER** GRUPPO FERROVIE DELLO STATO ITALIANE

APPALTATORE: **TELESE S.p.A.** Consorzio Edile Società Costruttrici e Impianti S.p.A.

PROGETTAZIONE: **Ghella** CONSULTING ITALIA

MANDATARIA: **SYSTRA**

MANDANTI: **ITINERA**, **SALCEF**, **COGET IMPIANTI**

IL DIRETTORE DELLA PROGETTAZIONE: **SWS**, **SOTECNI**

PROGETTO ESECUTIVO

ITINERARIO NAPOLI-BARI RADDOPPIO TRATTA CANCELLO - BENEVENTO II LOTTO FUNZIONALE FRASSO TELESINO - VITULANO 2° SUBLOTTO TELESINO - SAN LORENZO

DISEGNO

OPERE D'ARTE VIABILITA'

IV02 - CAVALCAFERROVIA S.S. 106 al km 37+009 (NV22)

Carpenteria metallica - Controventi superiori - tav. 2/3

APPALTATORE: **IL DIRETTORE TECNICO** *Ing. M. Esposito*

SCALA: 1:50

COMMESSA	LOTTO	FASE	ENTE	TIPO DOC.	OPERA/DISCIPLINA	PROGR.	REV.
IF2R	22	E	Z2	BB	IV02000	012	B

Rev.	Descrizione	Redatto	Verificato	Data	Approvato	Data	Autorizzato	Data
A	EMMISSIONE	M. IMPELLATO	G. DIANGELO	24/05/21	G. DIANGELO	24/05/21	IL PROGETTISTA	24/05/21
B	REVISIONE A SEGUITO DI REV.	M. IMPELLATO	G. DIANGELO	30/05/21	G. DIANGELO	30/05/21	IL PROGETTISTA	30/05/21

File: IF2R.2.2.E.ZZ.BB.IV.02.0.0.012.B.dwg n. Elab.: