


PIANTA CONTROVENTI SUPERIORI - TRAVATA 5
Scala 1/50

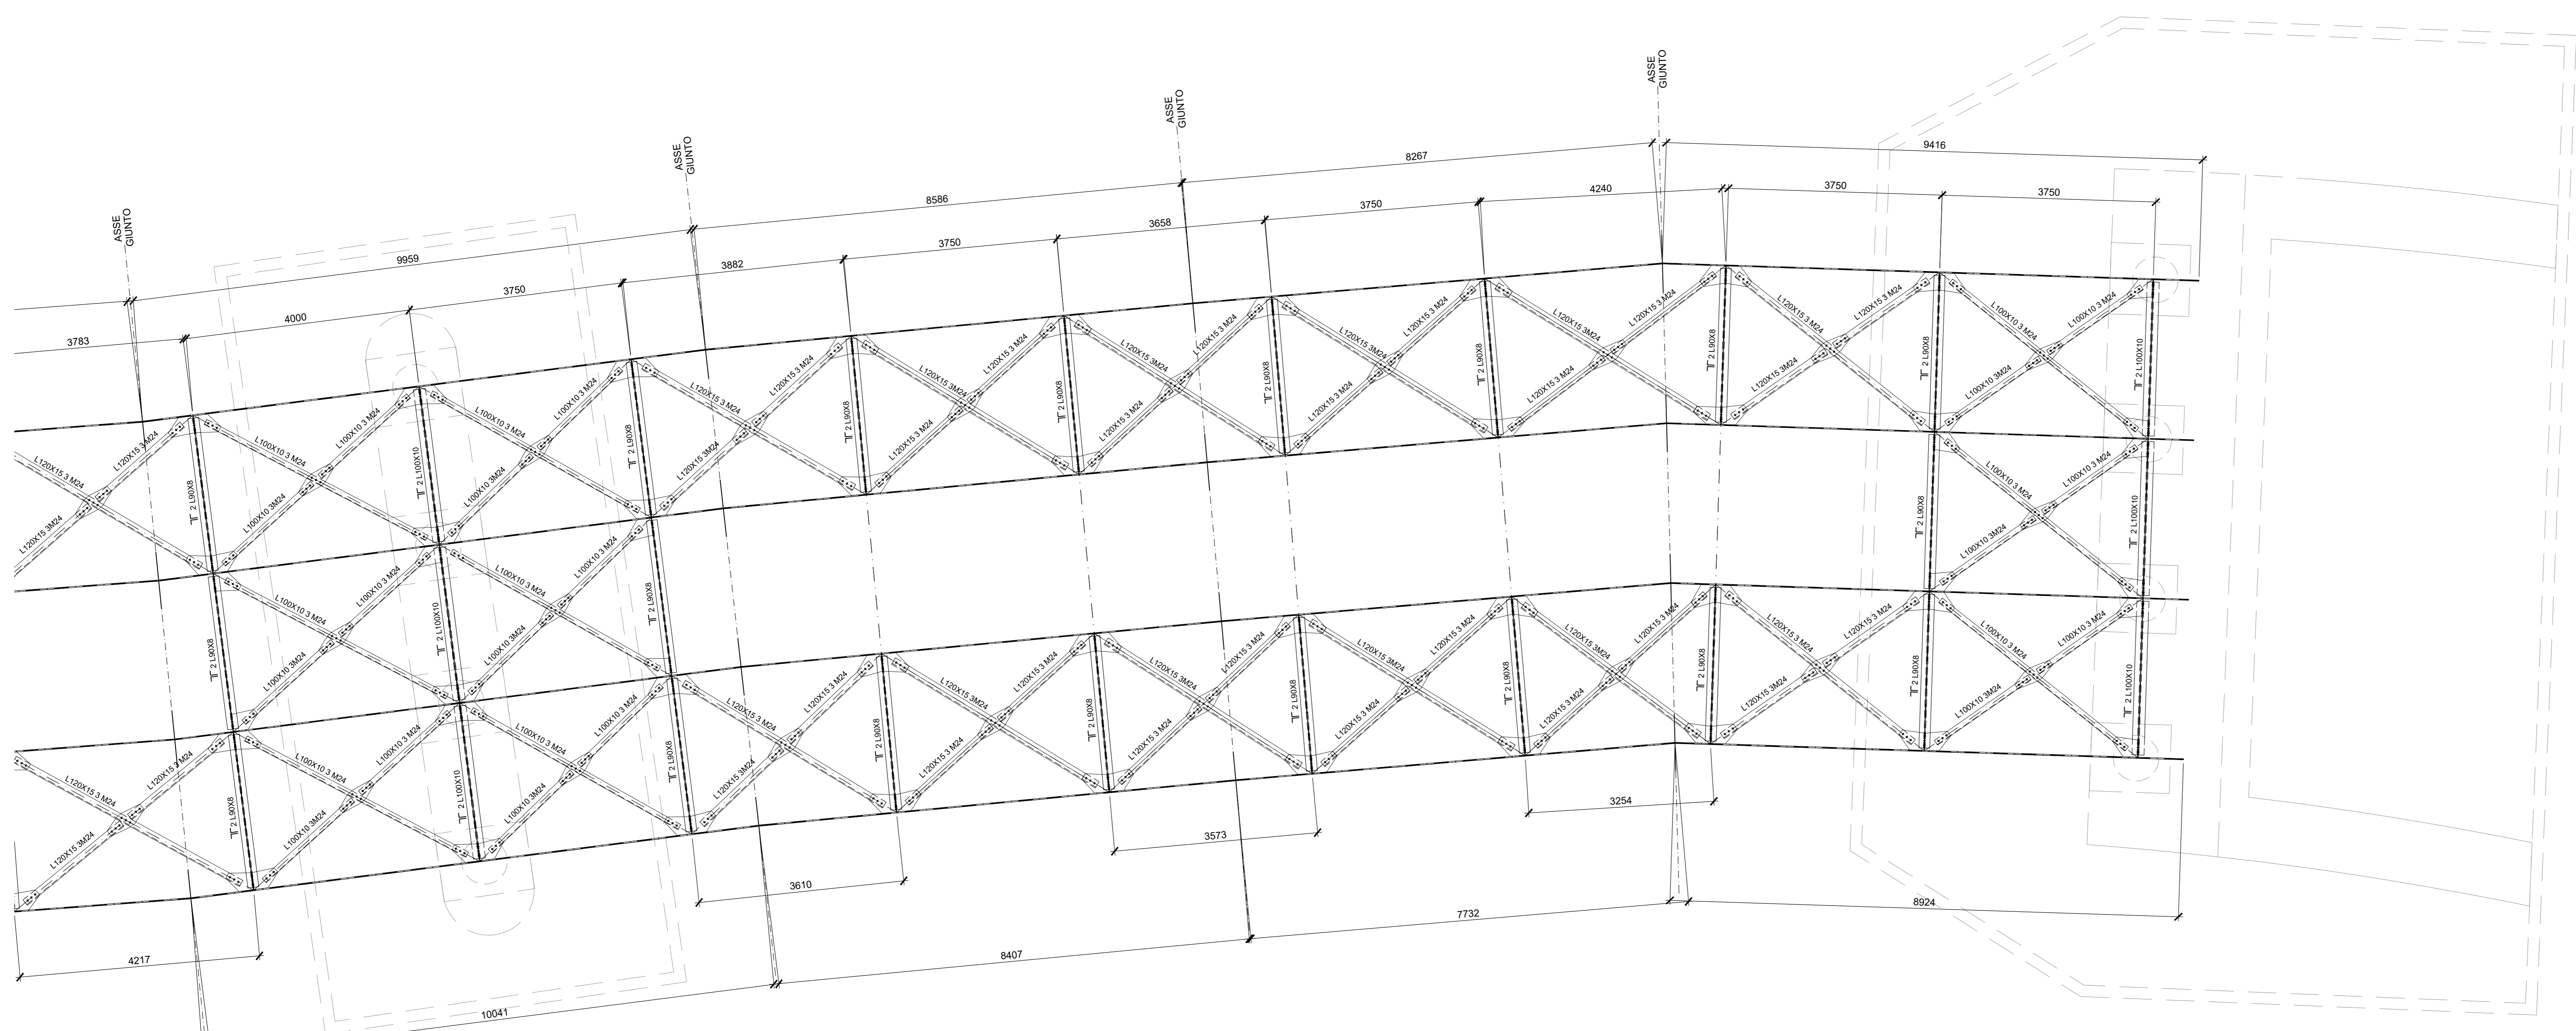

PIANTA CONTROVENTI SUPERIORI - TRAVATA 6
Scala 1/50

COMMITTENTE: **RFI** RETE FERROVIARIA ITALIANA GRUPPO FERROVIE DELLO STATO ITALIANE

DIREZIONE LAVORI: **ITALFER** GRUPPO FERROVIE DELLO STATO ITALIANE

APPALTATORE: **TELESE S.p.A. r.l.** Consorzio Tre Società Coesistenti a Regime di Società

PROGETTAZIONE: **Ghella** Consorzio di Ingegneri, **ITINERA**, **SALCEF** TESTA S.p.A., **COGET IMPIANTI**

MANDATARIA: **SYSTRA**, **SWS**, **SOTECNI** ING. M. LUCORIO

IL DIRETTORE DELLA PROGETTAZIONE: **ING. M. LUCORIO**

PROGETTO ESECUTIVO

ITINERARIO NAPOLI-BARI
RADDOPPIO TRATTA CANCELLO - BENEVENTO
II LOTTO FUNZIONALE FRASSO TELESINO - VITULANO
2° SUBLOTTO TELESE - SAN LORENZO

DISEGNO
OPERE D'ARTE VIABILITA'
IV02 - CAVALCAFERROVIA S.S. 106 al km 37+009 (NV22)

Carpenteria metallica - Controventi superiori - tav. 3/3

APPALTATORE: **ING. M. LUCORIO** SCALA: 1/50

COMMESSA	LOTTO	FASE	ENTE	TIPO DOC.	OPERA/DISCIPLINA	PROGR.	REV.
IF2R	Z2	E	Z2	BB	IV02000	013	B

Rev.	Descrizione	Redatto	Data	Verificato	Data	Approvato	Data	Autore/Rev. Data
A	EMMISSIONE	M. IMPELLATO	28/05/21	G. STANGELLO	24/05/21	L. BRILLOZZI	24/05/21	IL PROGETTISTA
B	REVISIONE A SEGUITO DI RIV.	M. IMPELLATO	30/05/21	G. STANGELLO	30/05/21	L. BRILLOZZI	30/05/21	IL PROGETTISTA

File: IF2R.2.2.E.ZZ.BB.IV.02.0.013.B.dwg n. Elab.