


PIANTA CONTROVENTI INFERIORI - TRAVATA 1  
Scala 1:50

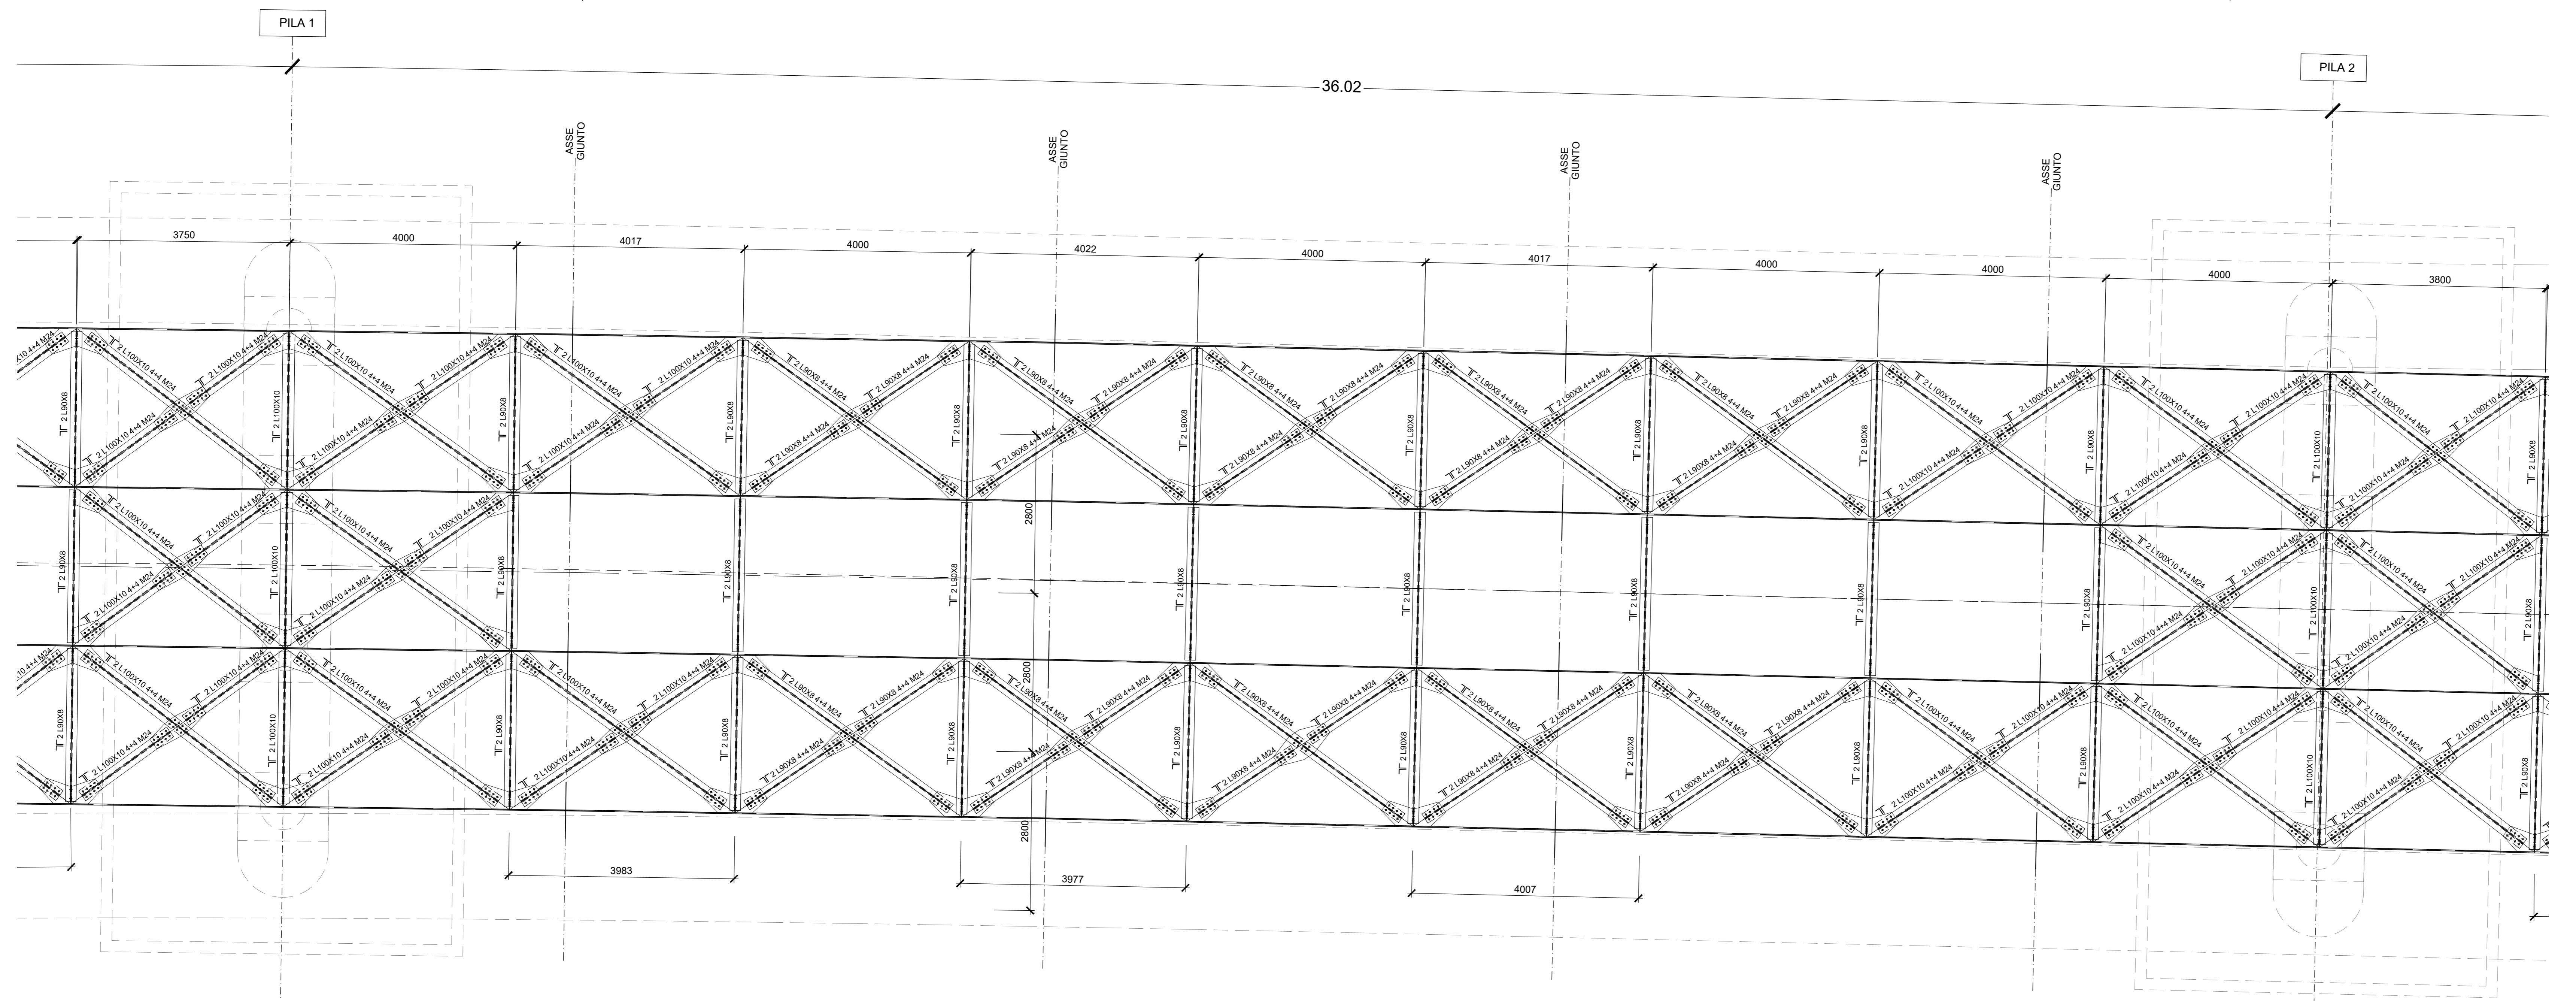

PIANTA CONTROVENTI INFERIORI - TRAVATA 2  
Scala 1:50

COMMITTENTE: **RFI** RETE FERROVIARIA ITALIANA GRUPPO FERROVIE DELLO STATO ITALIANE

DIREZIONE LAVORI: **ITALFER** GRUPPO FERROVIE DELLO STATO ITALIANE

APPALTATORE: **TELESE S.p.A.** Consorzio Edile Società Costruttrici e Esperte della Toscana

PROGETTAZIONE: **Ghella**, **ITINERA**, **SALCEF**, **COGET IMPIANTI**

MANDATARIA: **SYSTRA** MANDANTI: **SWS**, **SOTECNI** IL DIRETTORE DELLA PROGETTAZIONE: **Ing. M. Esposito**

**PROGETTO ESECUTIVO**

**ITINERARIO NAPOLI-BARI RADDOPPIO TRATTA CANCELLO - BENEVENTO II LOTTO FUNZIONALE FRASSO TELESINO - VITULANO 2° SUBLOTTO TELESINO - SAN LORENZO**

DISEGNO  
OPERE D'ARTE VIABILITA'  
IV03 - CAVALCAFERROVIA S.S. 106 al km 38+865 (NV24)  
Carpenteria metallica - Controventi inferiori - tav. 1/3

APPALTATORE: **Ing. M. Esposito** SCALA: 1:50

Rev.	Descrizione	Redatto	Data	Verificato	Data	Approvato	Data	Autorizzato Data
A	EMISSIONE	M. IMPELLATO	20/05/21	G. DIAMIELLO	24/05/21	L. BRUZZONE	24/05/21	IL PROGETTISTA
B	REVISIONE A SEGUITO DI RIV.	M. IMPELLATO	30/05/21	G. DIAMIELLO	30/05/21	L. BRUZZONE	30/05/21	IL PROGETTISTA

File: IF2R.2.2.E.ZZ.BB.IV.03.0.0.007.B.dwg n. Elab.