


PIANTA CONTROVENTI INFERIORI - TRAVATA 4
Scala 1:50

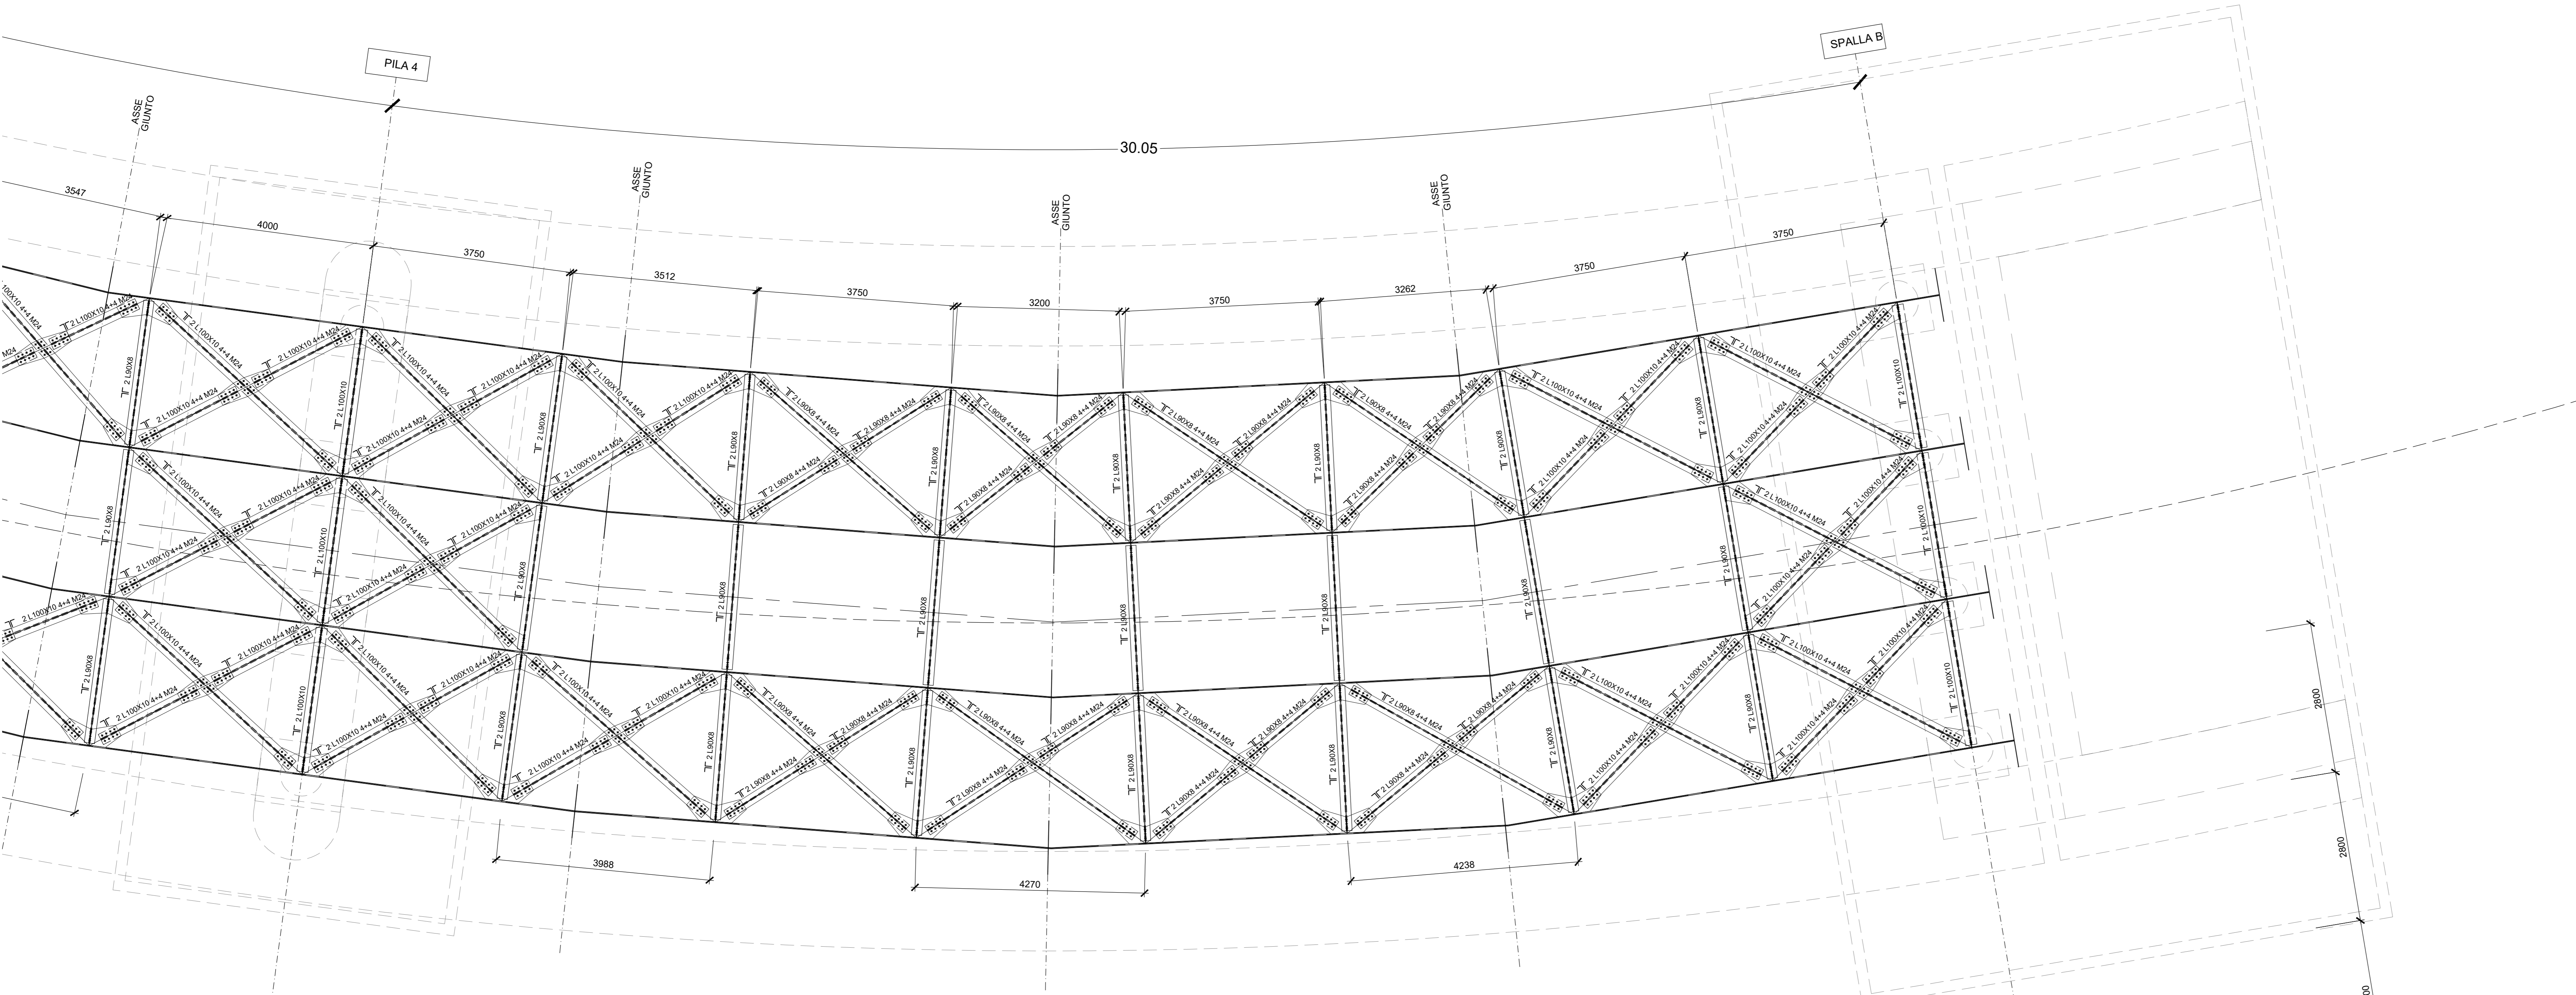

PIANTA CONTROVENTI INFERIORI - TRAVATA 5
Scala 1:50

COMMITTENTE:  **RFI**
RETE FERROVIARIA ITALIANA
GRUPPO FERROVIE DELLO STATO ITALIANE

DIREZIONE LAVORI:  **ITALFER**
GRUPPO FERROVIE DELLO STATO ITALIANE

APPALTATORE:  **TELESE S.p.A. r.l.**
Consorzio Infrastrutture e Servizi

PROGETTAZIONE:  **Ghella**  **ITINERA**  **SALCEF**  **COGET**
IMPIANTI

MANDATARIA:  **SYSTRA**  **SWS**  **SOTECNI**

IL DIRETTORE DELLA PROGETTAZIONE: 

PROGETTO ESECUTIVO

**ITINERARIO NAPOLI-BARI
RADDOPPIO TRATTA CANCELLO - BENEVENTO
II LOTTO FUNZIONALE FRASSO TELESINO - VITLANO
2° SUBLOTTO TELESE - SAN LORENZO**

DISEGNO
OPERE D'ARTE VIABILITA'
IV03 - CAVALCAFERROVIA S.S. 106 al km 38+865 (NV24)
Carpenteria metallica - Controventi inferiori - tav. 3/3

APPALTATORE:  **Ing. M. Esposito** SCALA: 1:50

COMMESSA	LOTTO	FASE	ENTE	TIPO DOC.	OPERAI/DISCIPLINA	PROGR.	REV.
IF2R	22	E	Z2	BB	IV03000	009	B

Rev.	Descrizione	Redatto	Verificato	Data	Approvato	Data	Autore/Rev.	Data
A	EMMISSIONE	M. IMPELLATO	G. DIAMONDO	24/06/21	G. DIAMONDO	24/06/21	G. DIAMONDO	24/06/21
B	REVISIONE A SEGUITO DI RIV.	M. IMPELLATO	G. DIAMONDO	30/06/21	G. DIAMONDO	30/06/21	G. DIAMONDO	30/06/21

File: IF2R.2.2.E.Z2.BB.IV.03.0.009.B.dwg n. Elab.: