


PIANTA CONTROVENTI SUPERIORI - TRAVATA 1
Scala 1:50

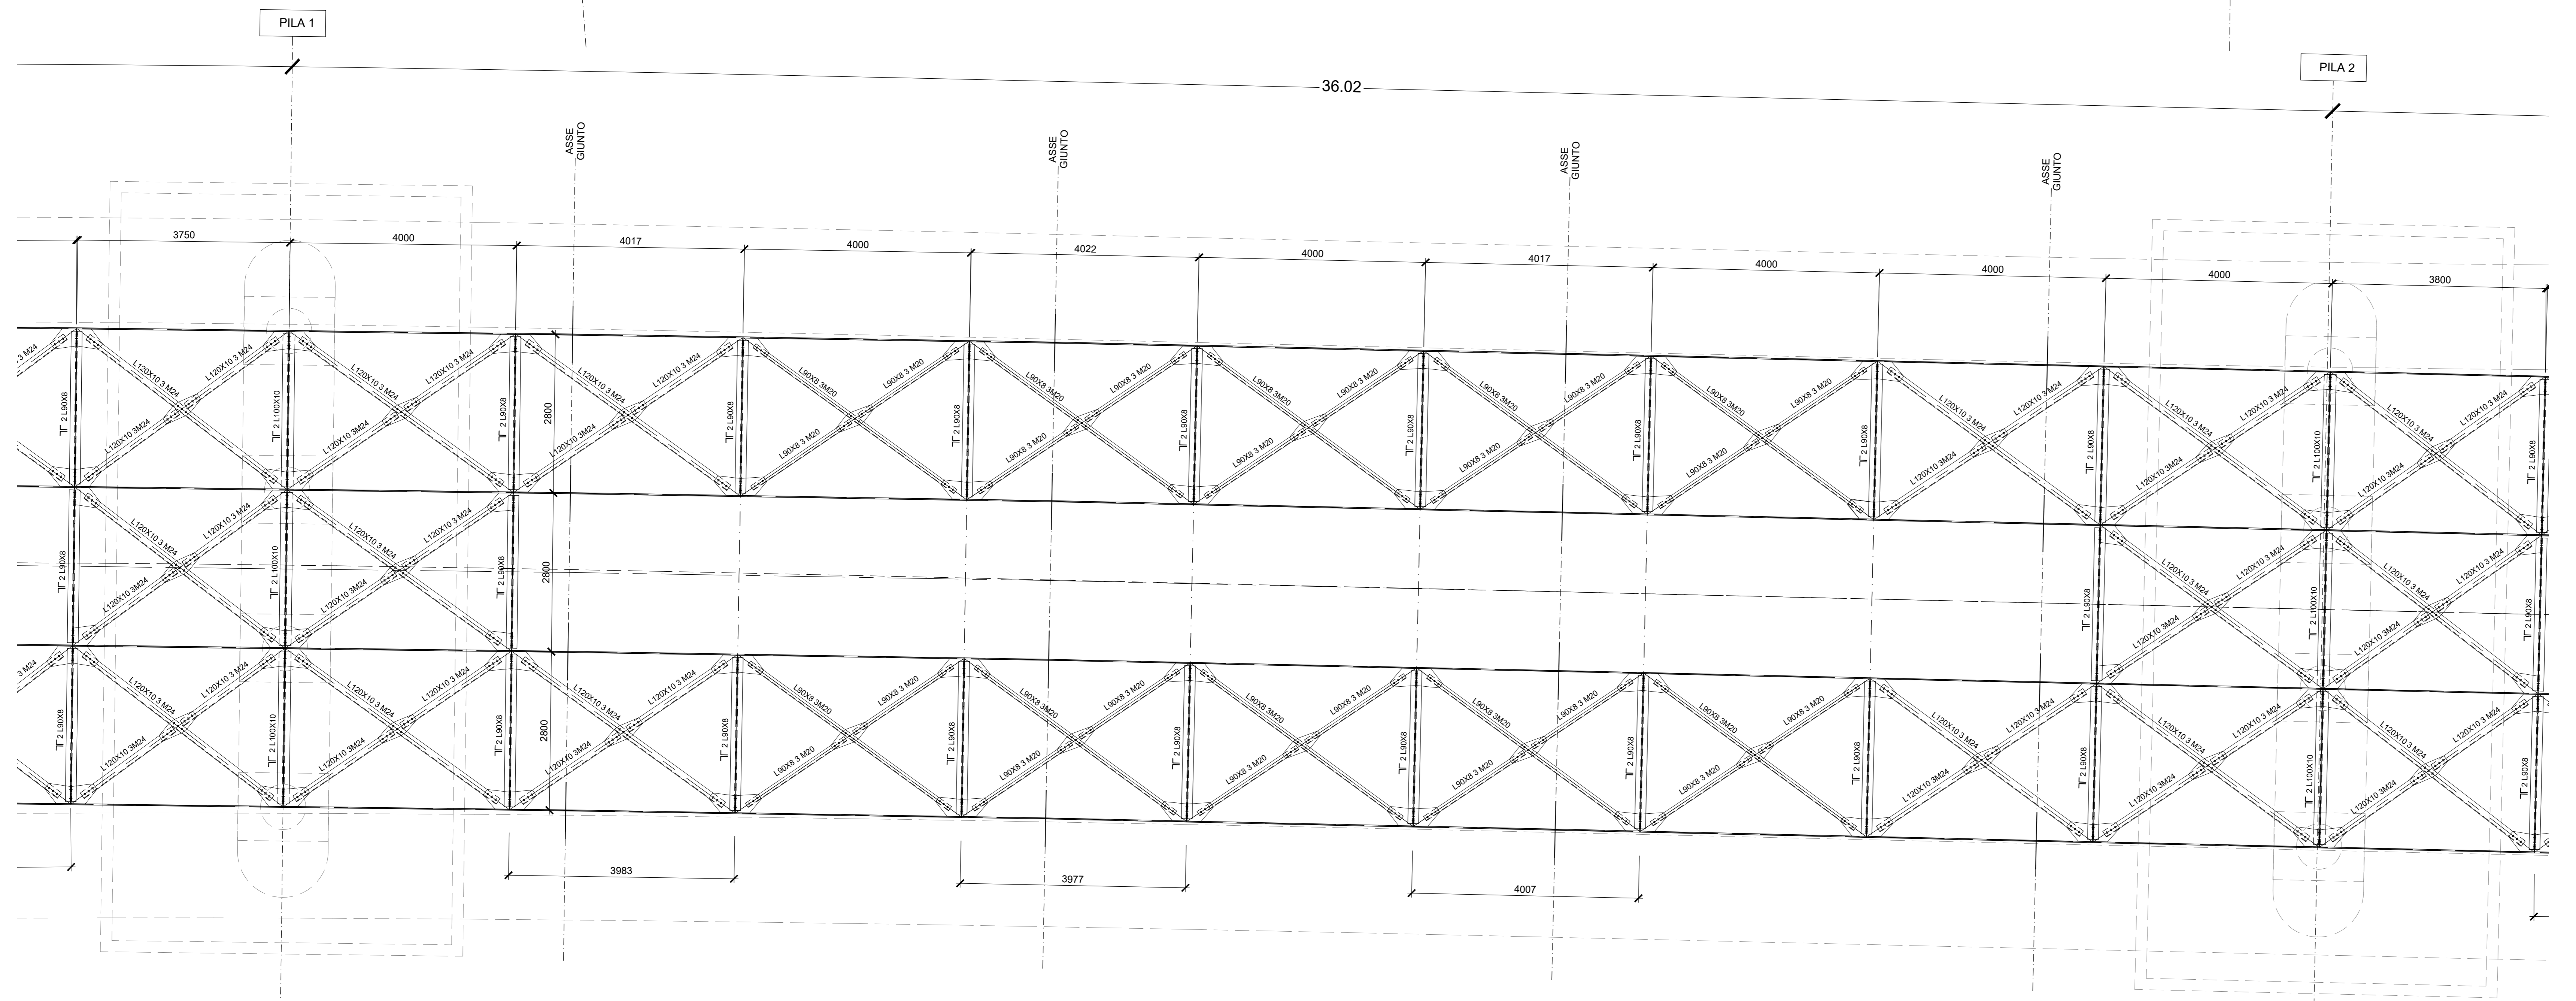

PIANTA CONTROVENTI SUPERIORI - TRAVATA 2
Scala 1:50

COMMITTENTE: **RFI** RETE FERROVIARIA ITALIANA GRUPPO FERROVIE DELLO STATO ITALIANE

DIREZIONE LAVORI: **ITALFERR** GRUPPO FERROVIE DELLO STATO ITALIANE

APPALTATORE: **TELESE S.p.A.** Consorzio Telese Società Consortile a Scoperta 100% Italiana

PROGETTAZIONE: **Ghella** Consorzio Ghella, **ITINERA**, **SALCEF** TESTA ASSOCIATI, **COGET IMPIANTI**

MANDATARIA: **SYSTRA**, **SWS**, **SOTECNI** ING. M. LUCIANO

IL DIRETTORE DELLA PROGETTAZIONE: **ING. M. LUCIANO**

PROGETTO ESECUTIVO

ITINERARIO NAPOLI-BARI RADDOPPIO TRATTA CANCELLO - BENEVENTO II LOTTO FUNZIONALE FRASSO TELESINO - VITULANO 2° SUBLOTTO TELESINO - SAN LORENZO

DISEGNO
OPERE D'ARTE VIABILITA'
IV03 - CAVALCAFERROVIA S.S. 106 al km 38+865 (NV24)
Carpenteria metallica - Controventi superiori - tav. 1/3

APPALTATORE: **ING. M. LUCIANO** (signature)
SCALA: 1:50

COMMESSA	LOTTO	FASE	ENTE	TIPO DOC.	OPERAI/DISCIPLINA	PROGR.	REV.
IF2R	22	E	Z2	BB	IV03000	010	B

Rev.	Descrizione	Redatto	Data	Verificato	Data	Approvato	Data	Autore/Rev. Data
A	EMMISSIONE	M. IMPELLATI	20/02/21	G. DIANGELO	24/02/21	L. BRILLOZZONE	24/02/21	IL PROGETTISTA
B	REVISIONE A SEGUITO DI RIV.	M. IMPELLATI	28/02/21	G. DIANGELO	28/02/21	L. BRILLOZZONE	28/02/21	IL PROGETTISTA

File: IF2R.2.2.E.ZZ.BB.IV.03.0.010.B.dwg n. Elab.: