


PIANTA CONTROVENTI SUPERIORI - TRAVATA 4  
Scala 1:50

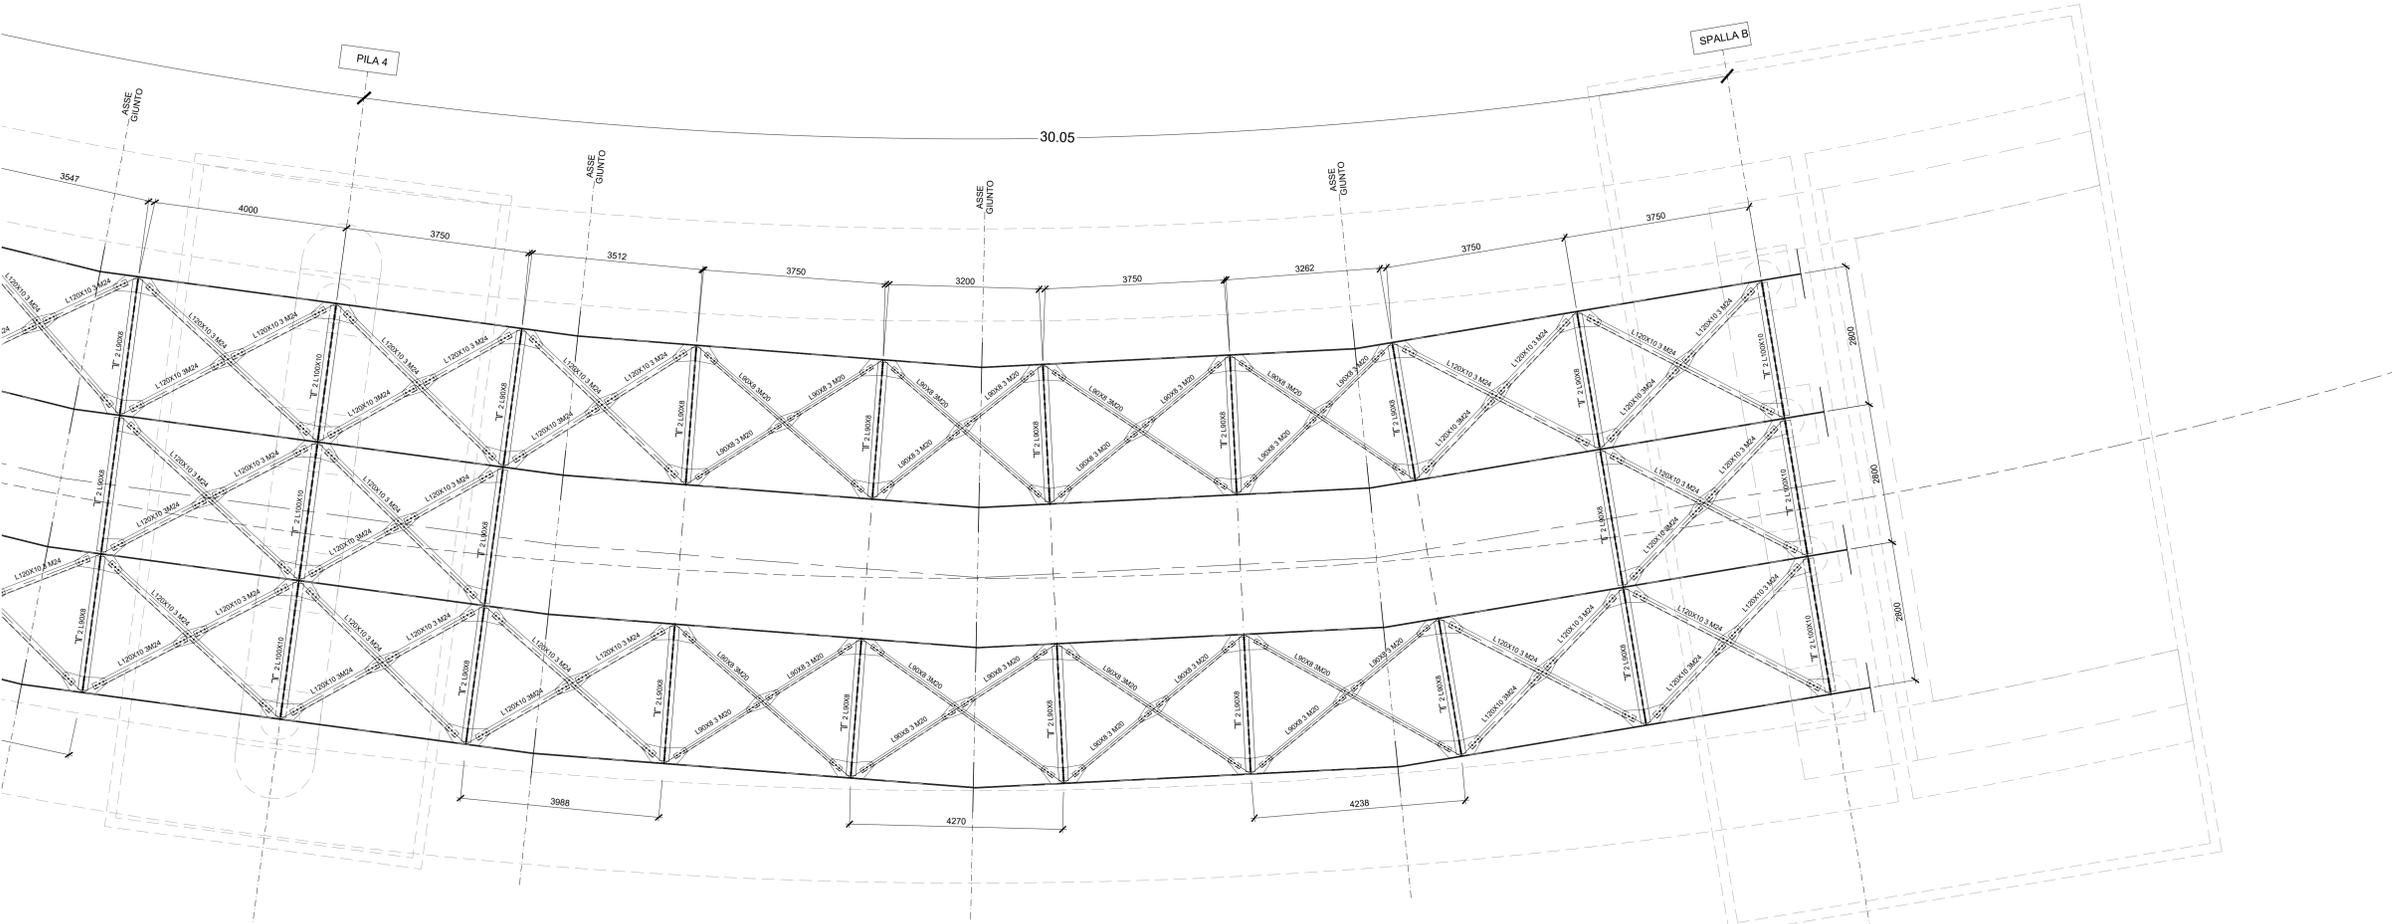

PIANTA CONTROVENTI SUPERIORI - TRAVATA 5  
Scala 1:50

COMMITTENTE:  **RFI**  
RETE FERROVIARIA ITALIANA  
GRUPPO FERROVIE DELLO STATO ITALIANE

DIREZIONE LAVORI:  **ITALFERR**  
GRUPPO FERROVIE DELLO STATO ITALIANE

APPALTATORE:  **TELESE S.p.A.**  
Consorzio Infrastrutture e Spese Mobilità Urbana

PROGETTAZIONE:  **Ghella**  **ITINERA**  **SALCEF**  **COGET IMPIANTI**

MANDATARIA:  **SYSTRA**  **SWS**  **SOTECNI**

IL DIRETTORE DELLA PROGETTAZIONE: 

**PROGETTO ESECUTIVO**

**ITINERARIO NAPOLI-BARI  
RADDOPPIO TRATTA CANCELLO - BENEVENTO  
II LOTTO FUNZIONALE FRASSO TELESINO - VITULANO  
2° SUBLOTTO TELESE - SAN LORENZO**

**DISEGNO**  
OPERE D'ARTE VIABILITA'  
IV03 - CAVALCAFERROVIA S.S. 106 al km 38+865 (NV24)  
Carpenteria metallica - Controventi superiori - tav. 3/3

APPALTATORE:  **Ing. M. EMBIONE** SCALA: 1:50

COMMESSA	LOTTO	FASE	ENTE	TIPO DOC.	OPERA/DISCIPLINA	PROGR.	REV.
IF2R	22	E	Z2	BB	IV03000	012	B

Rev.	Descrizione	Redatto	Verificato	Data	Approvato	Data	Autorizzato	Data
A	EMMISSIONE	M. IMPELLATO	G. STANGELLO	24/06/21	G. STANGELLO	24/06/21	G. STANGELLO	24/06/21
B	REVISIONE A SEGUITO DI RIV.	M. IMPELLATO	G. STANGELLO	30/06/21	G. STANGELLO	30/06/21	G. STANGELLO	30/06/21

File: IF2R.2.2.E.ZZ.BB.IV.03.0.0.012.B.dwg n. Elab.: