
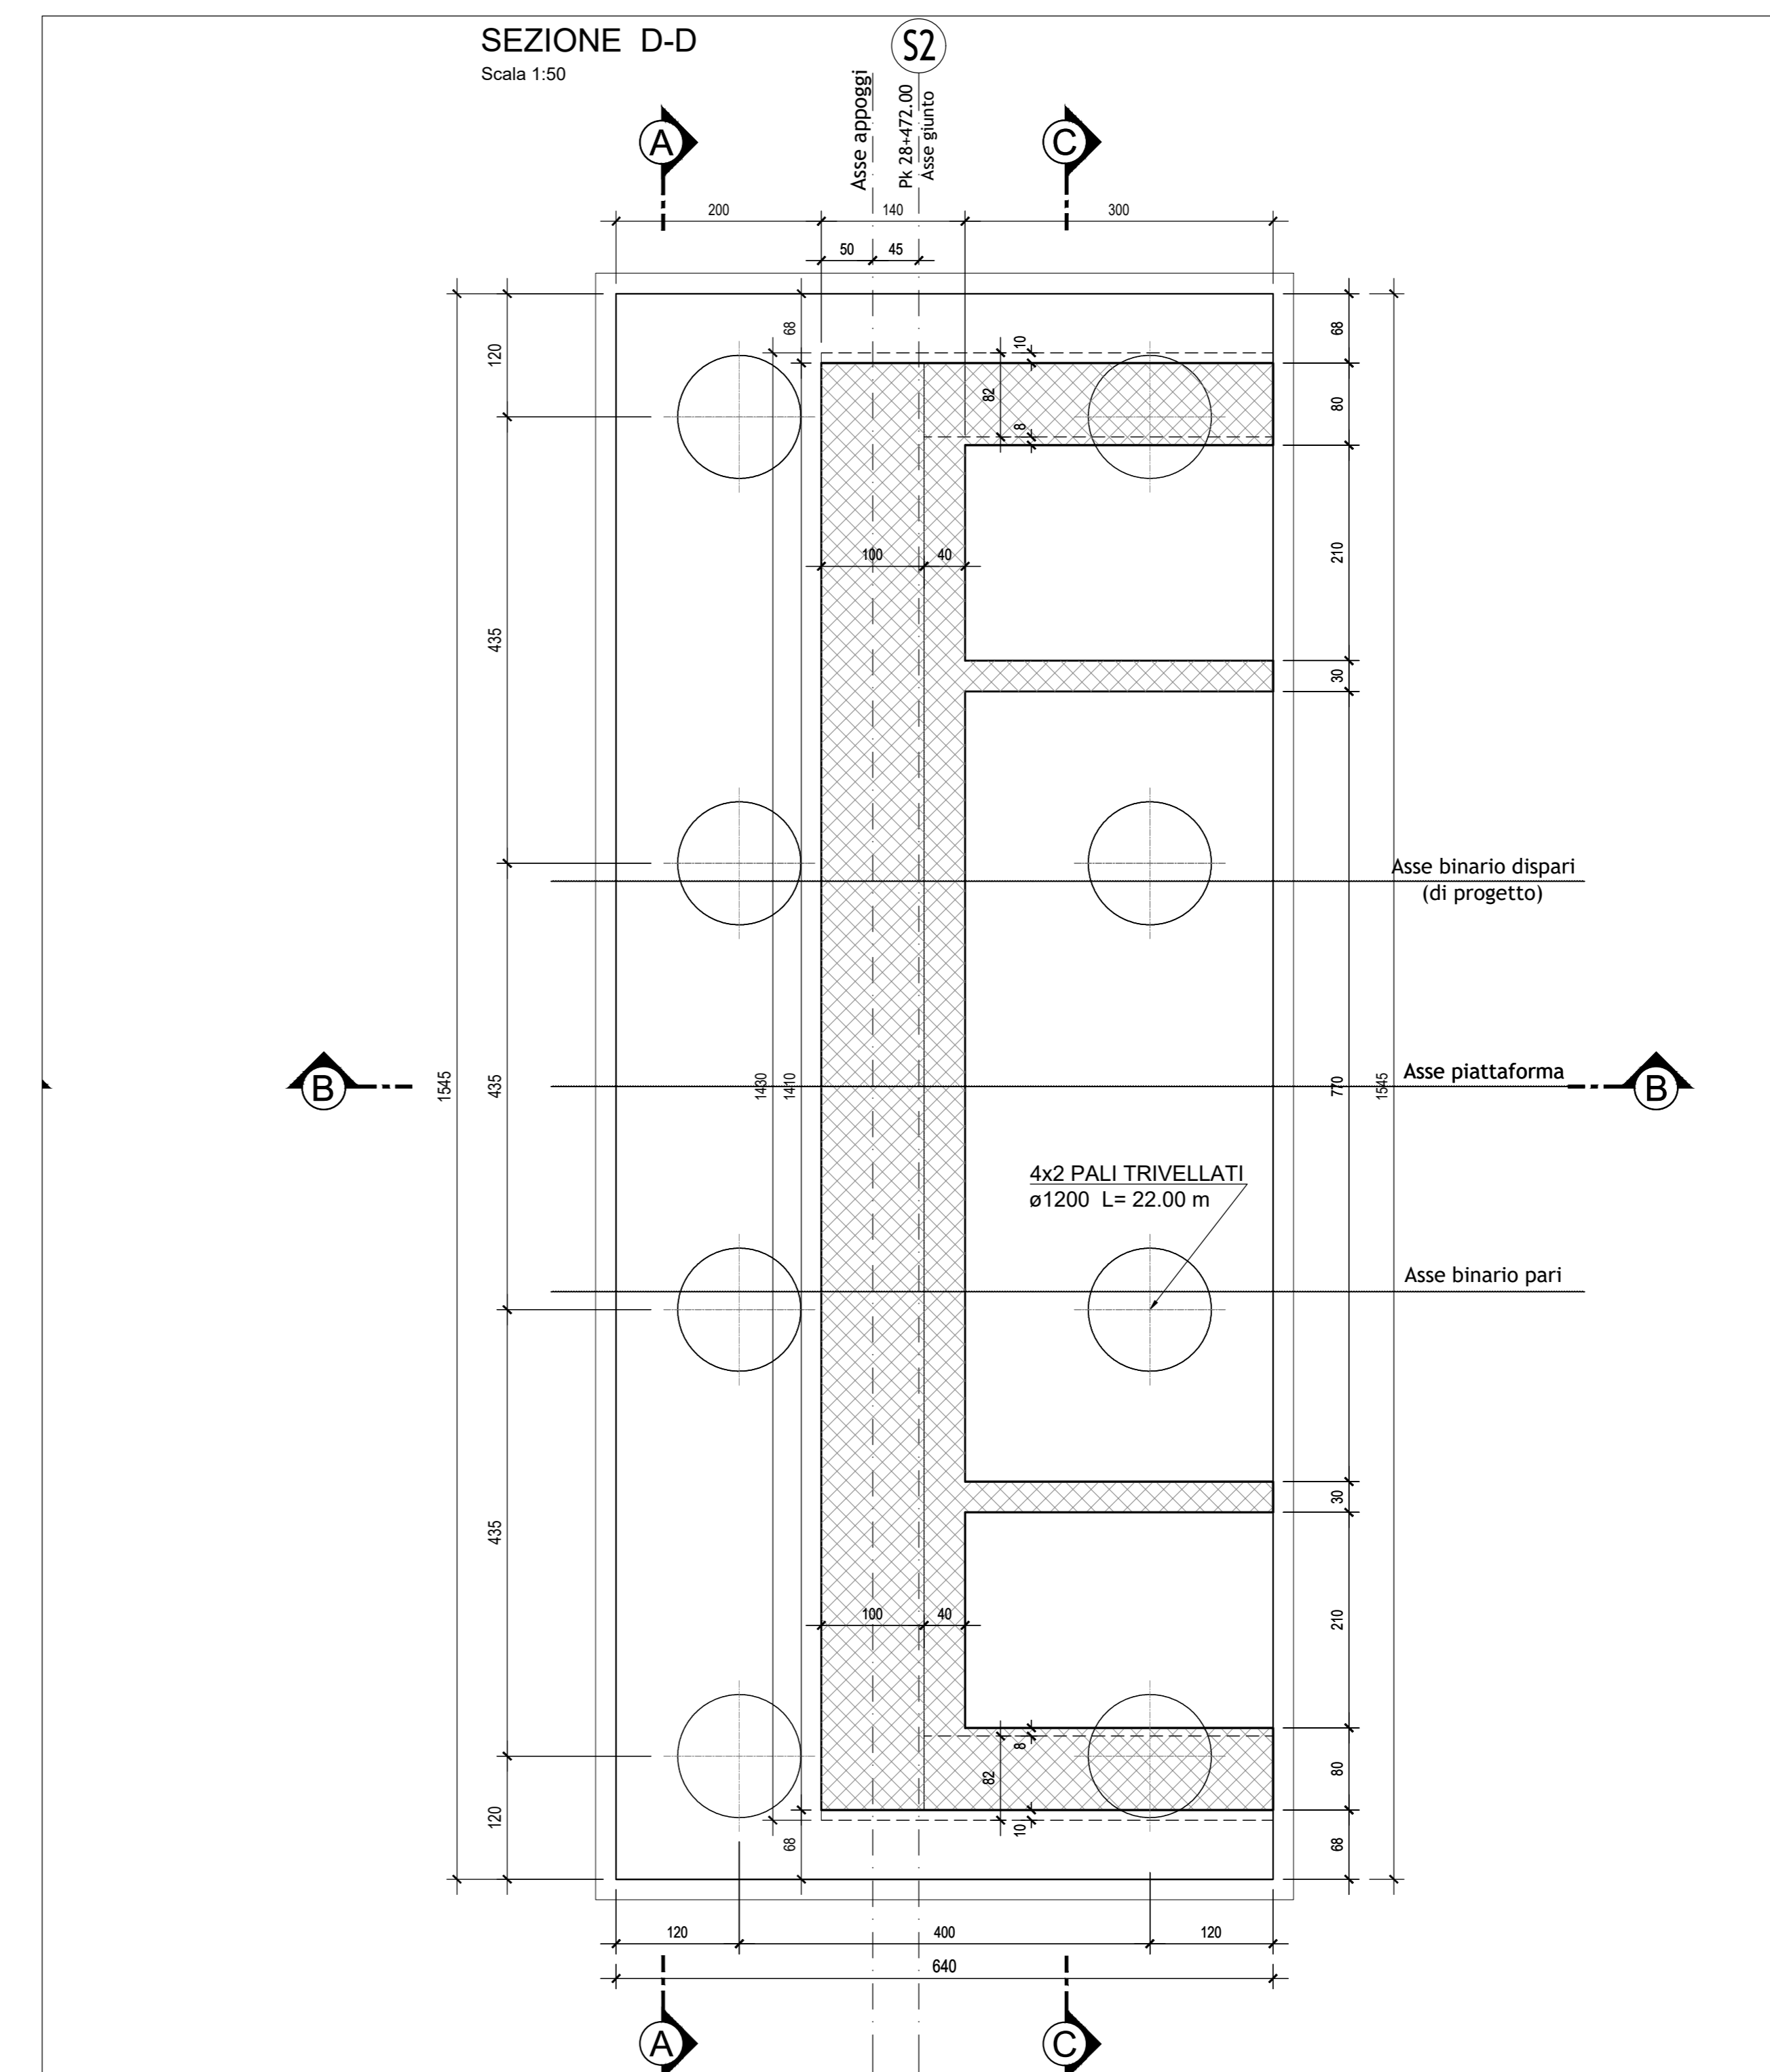
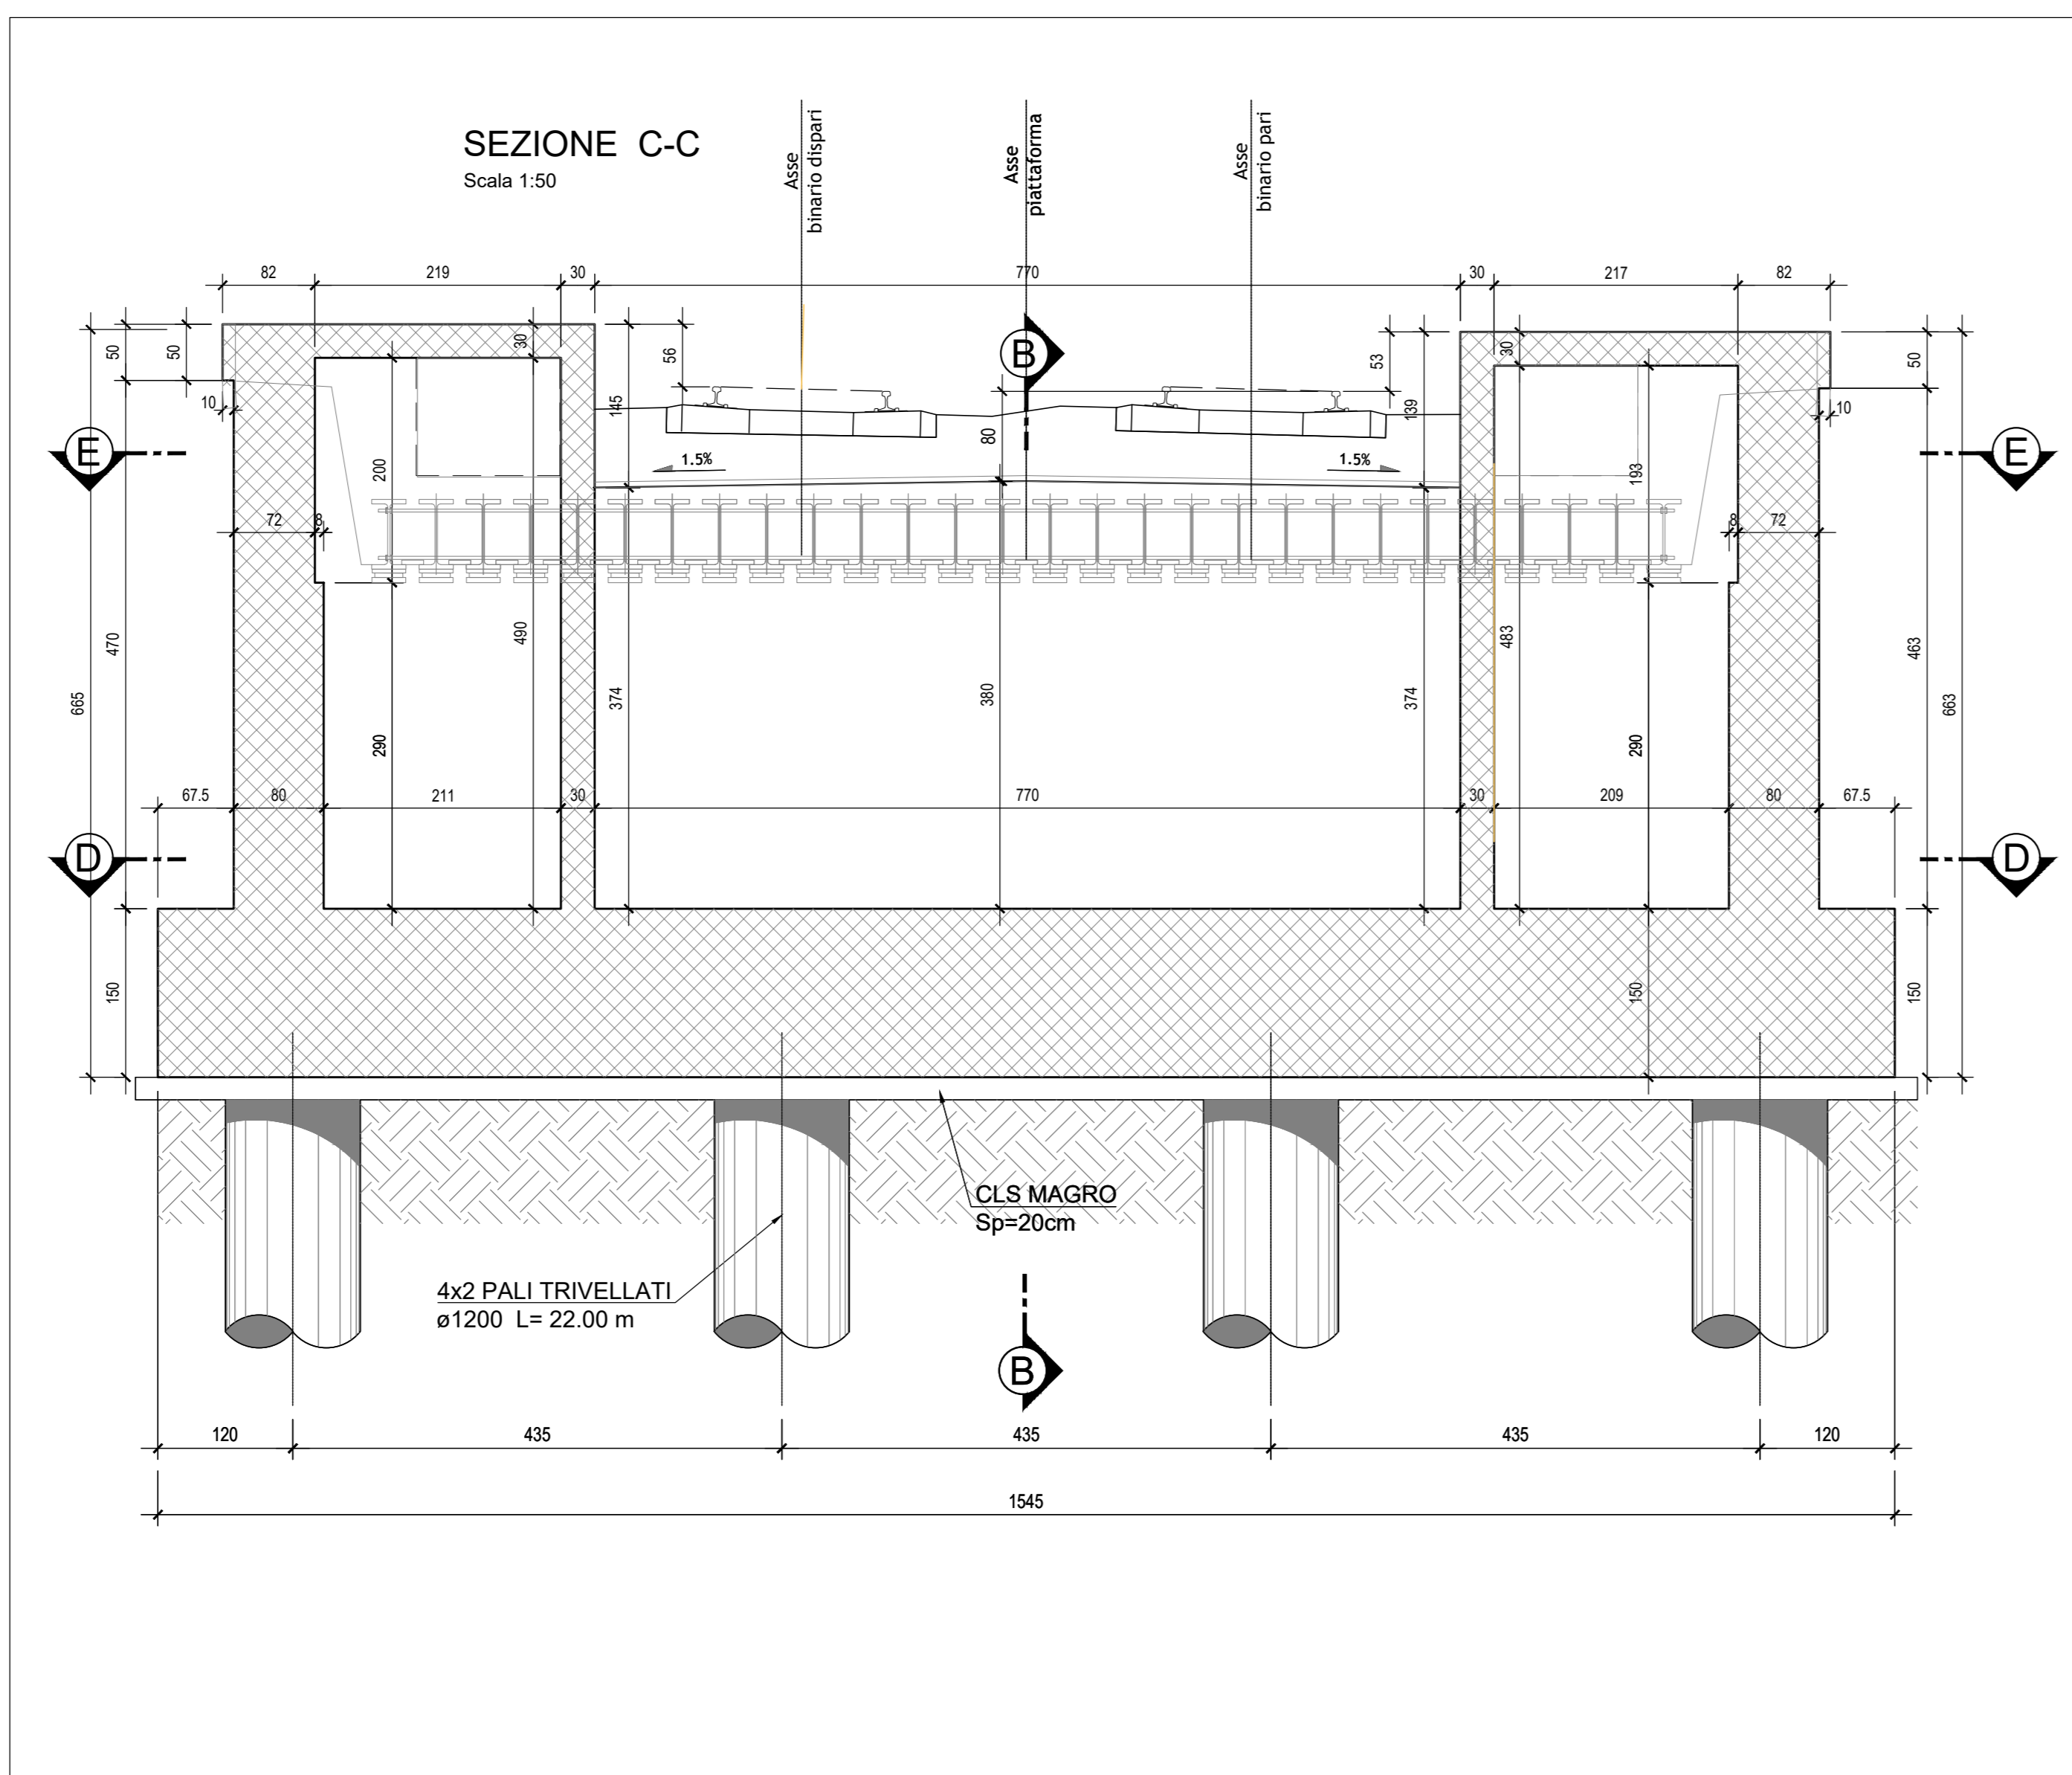


NOTE:
Per tabella materiali ed incidenze vedi elaborato:
IF2R.2.2.E.ZZ.TT.VI.09.0.0.001 - Tabella Materiali e Incidenze

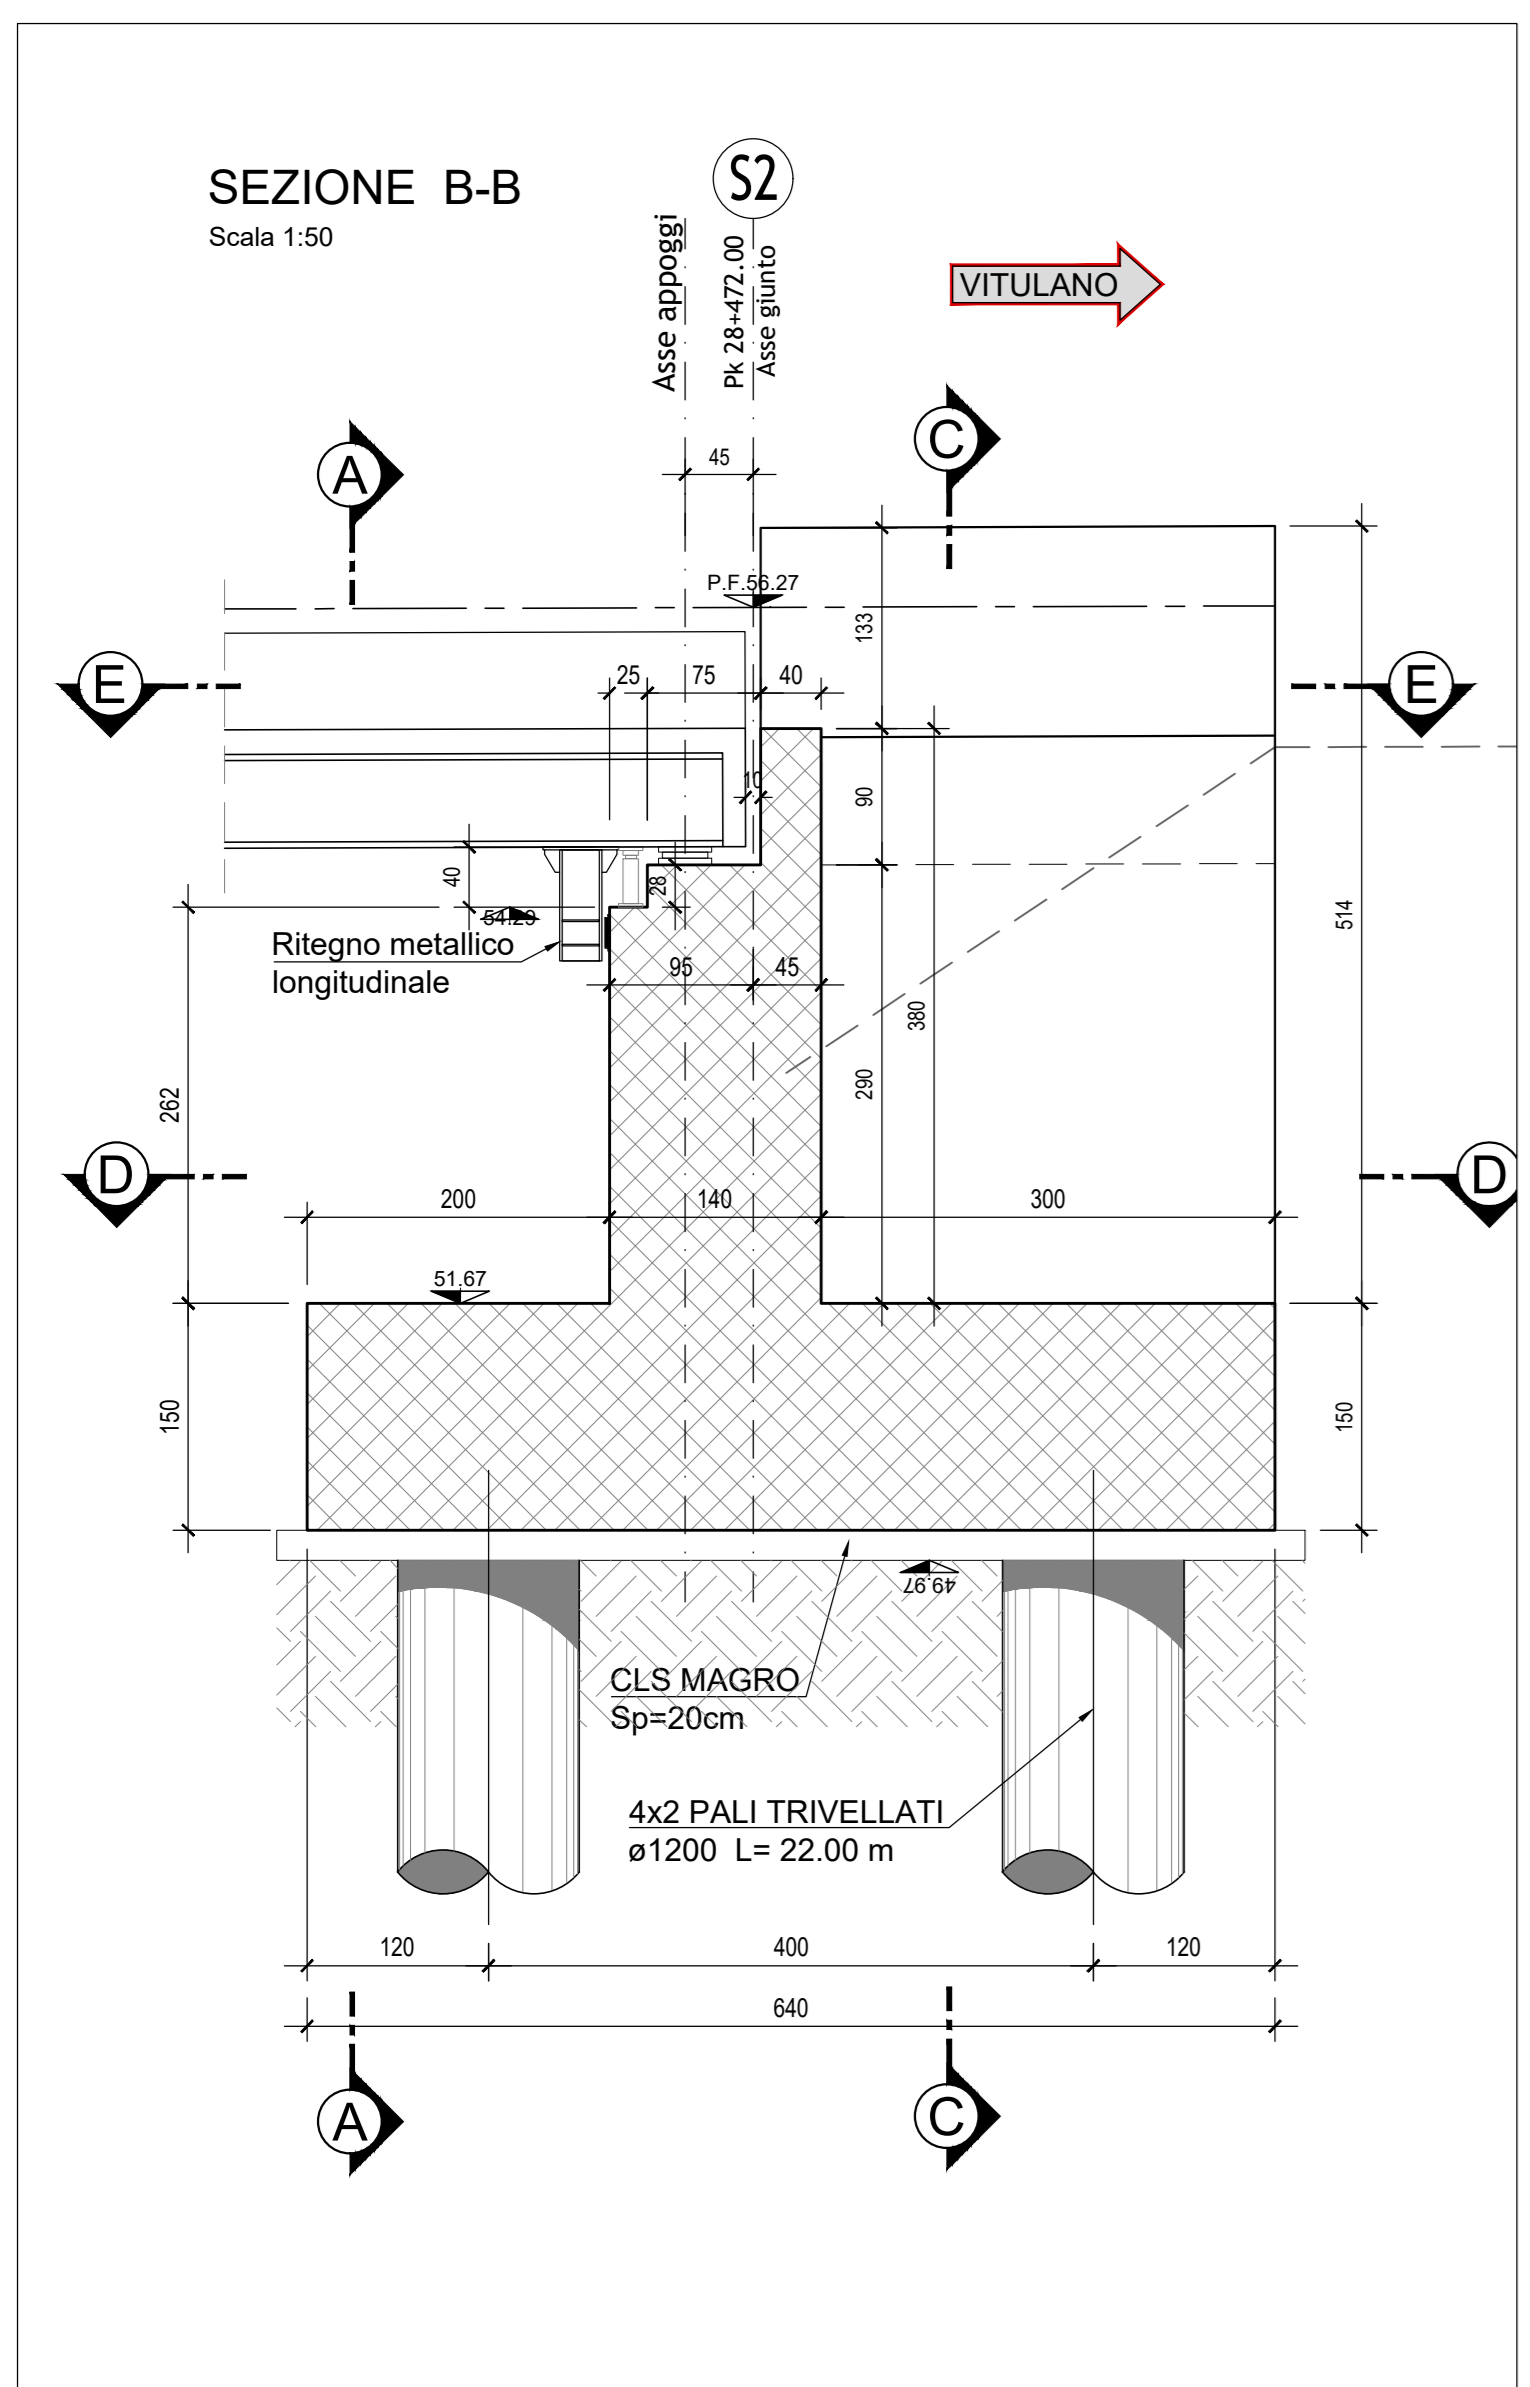

COMMITTENTE: **RFI** RETE FERROVIARIA ITALIANA GRUPPO FERROVIE DELLO STATO ITALIANE

DIREZIONE LAVORI: **ITALFERR** GRUPPO FERROVIE DELLO STATO ITALIANE

APPALTATORE: **TELESE S.p.A.** Consorzio Telese Società Consortile a Scoperta Illimitata

PROGETTAZIONE: **Ghella** **ITINERA** **SALCEF** **COGET IMPIANTI**

MANDATARIA: **SYSTRA** MANDANTI: **SWS** **SOTECNI** Responsabile e Direzione Su tutte le fasi progettuali

IL DIRETTORE DELLA PROGETTAZIONE: **Ing. M. ESPERONE**

PROGETTO ESECUTIVO

ITINERARIO NAPOLI-BARI
RADDOPPIO TRATTA CANCELLO - BENEVENTO
II LOTTO FUNZIONALE FRASSO TELESINO - VITULANO
2° SUBLOTTO TELESE - SAN LORENZO

DISEGNO

PONTI E VIADOTTI DI LINEA

VI09

VIADOTTO dal km 28+459.50 al km 28+472.00

Spalla S2 - Carpentaria elevazione e fondazione

APPALTATORE: **Ing. M. ESPERONE** SCALA: 1:50

COMMESSA	LOTTO	FASE	ENTE	TIPO DOC.	OPERAZIONE	DISCIPLINA	PROGR.	REV.
IF2R	2.2	E	ZZ	BB	VI09	04	002	B

Rev.	Descrizione	Redatto	Data	Verificato	Data	Approvato	Data	Autorizzato Data
A	EMISSIONE	C. PIVITI	28/05/2021	G. COPPA	28/05/2021	L. BRILLOZZONE	28/05/2021	
B	REVISIONE A SEGUITO REV.	C. PIVITI	31/10/2021	G. COPPA	31/10/2021	L. BRILLOZZONE	31/10/2021	

File: IF2R.2.2.E.ZZ.BB.VI.09.0.4.002-B.dwg n. Elab.: