



SEZIONE A-A

Scala 1:50

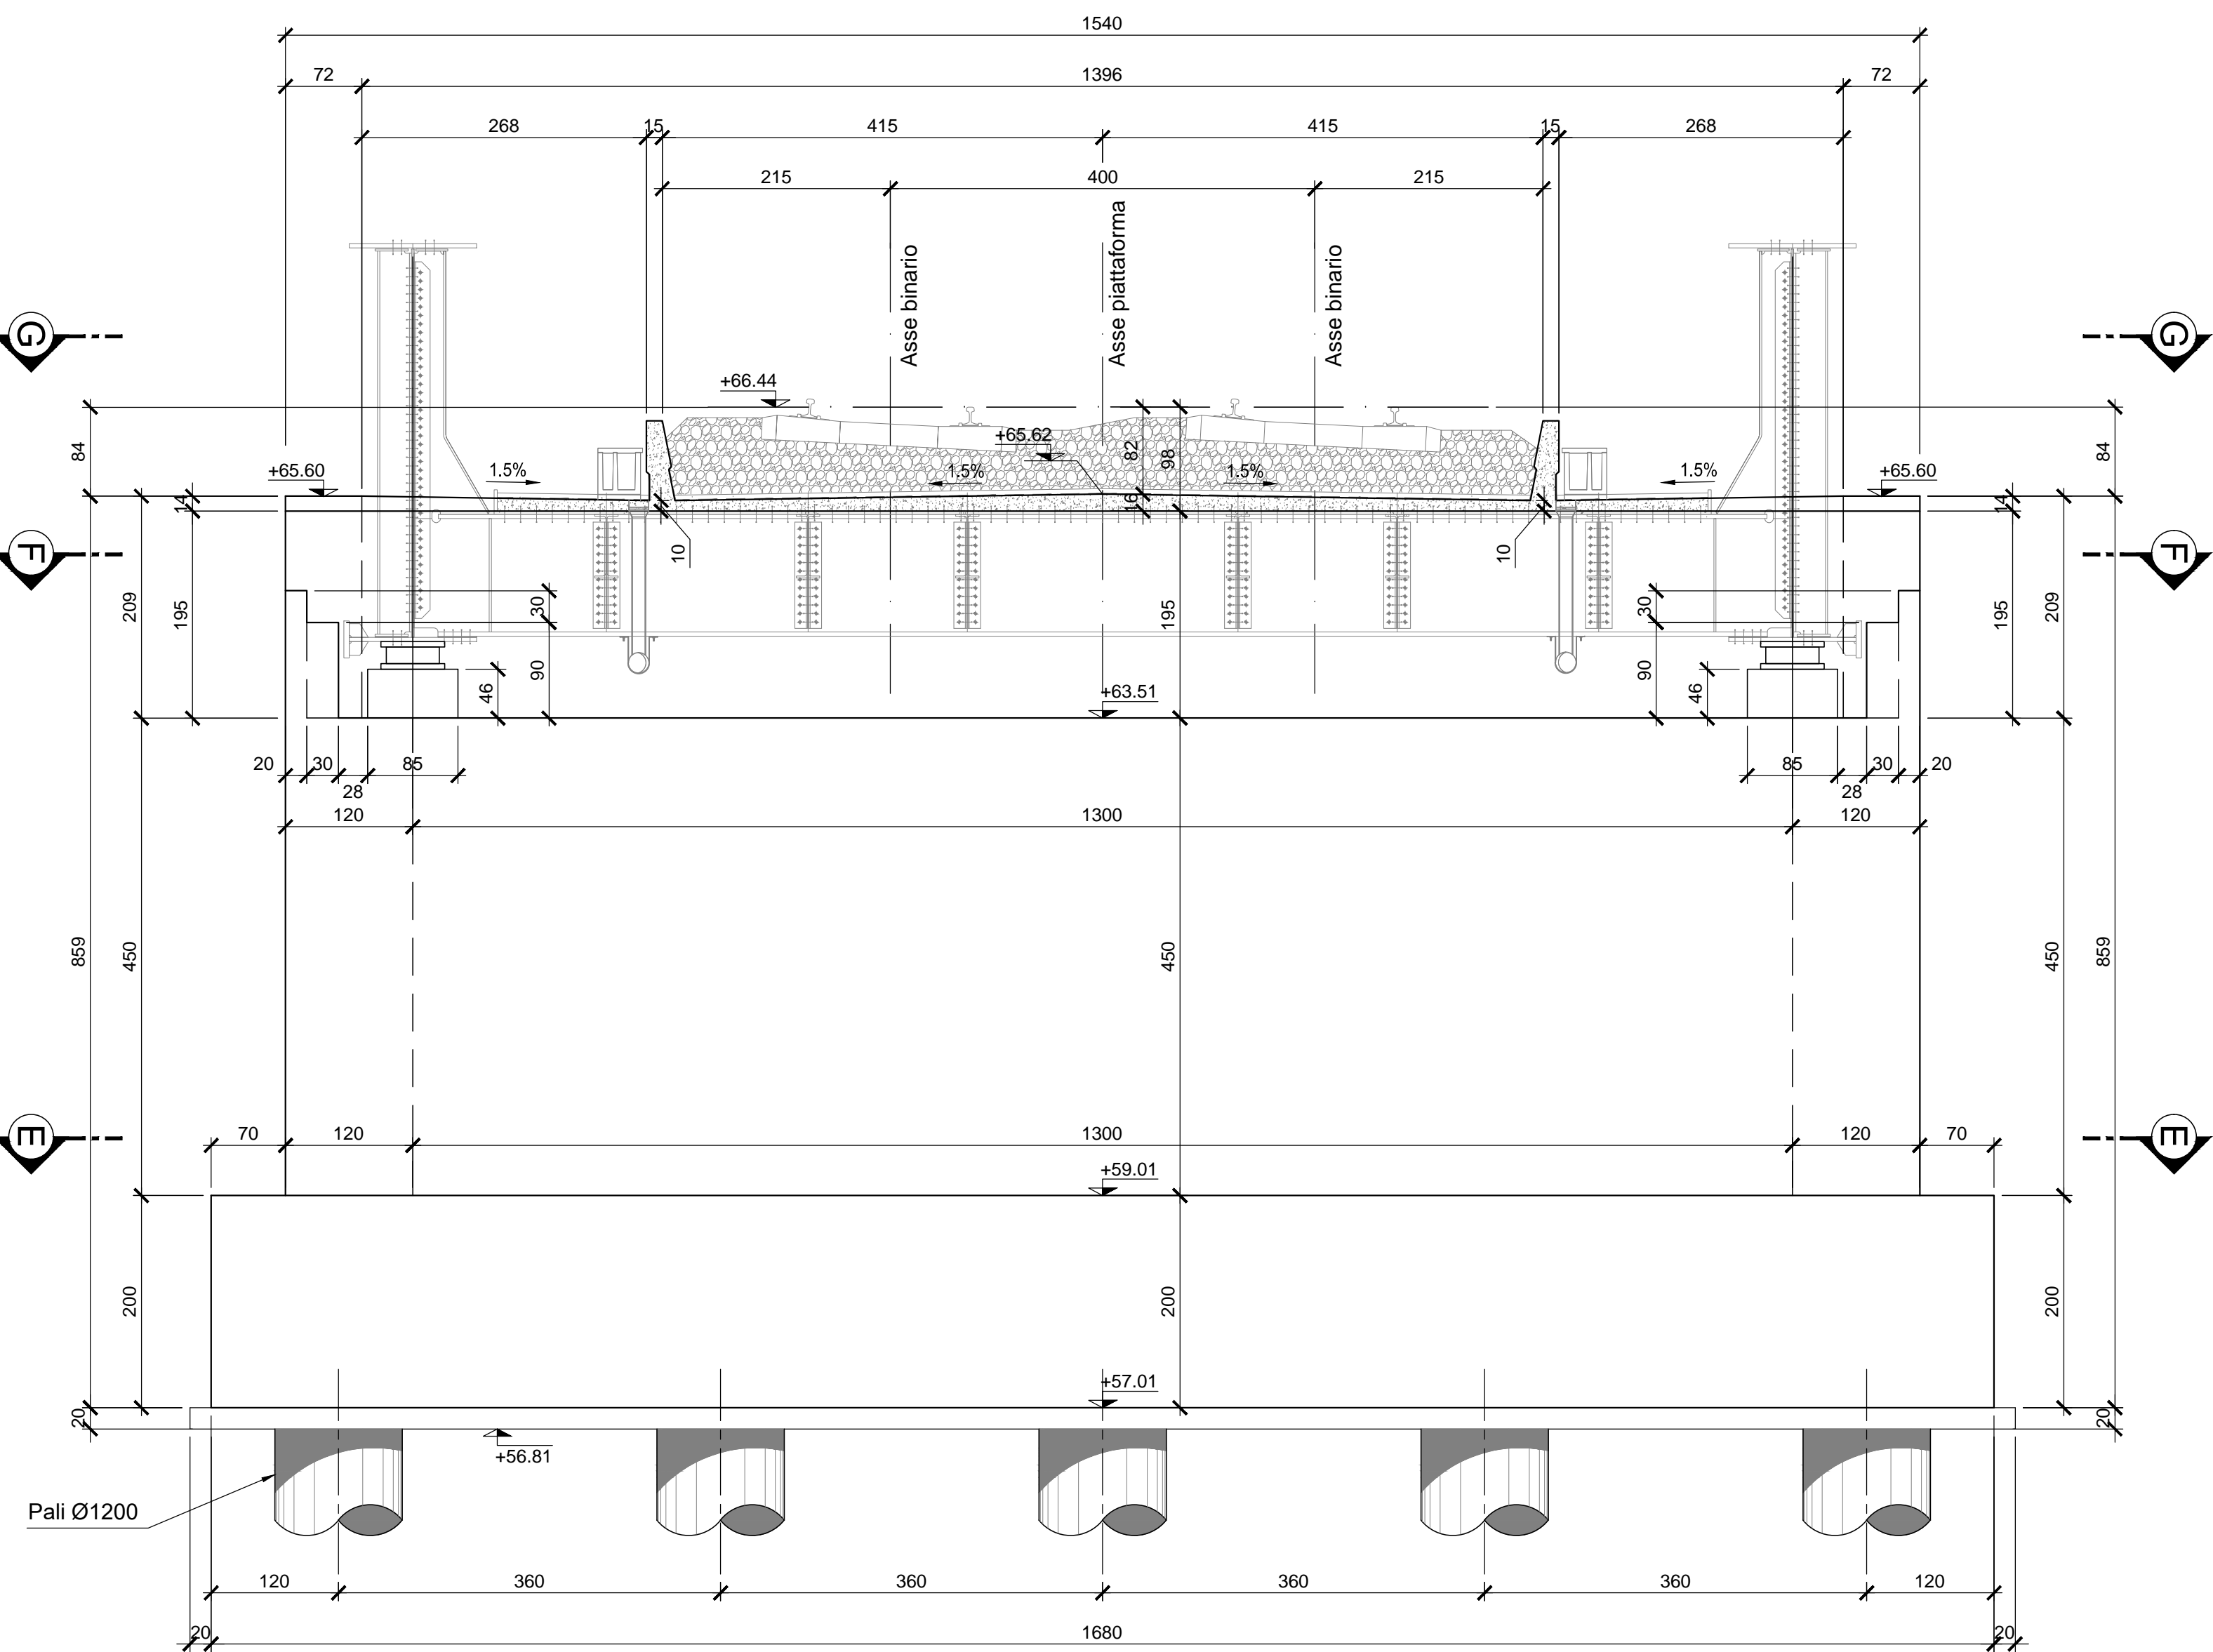


SEZIONE B-B

Scala 1:50

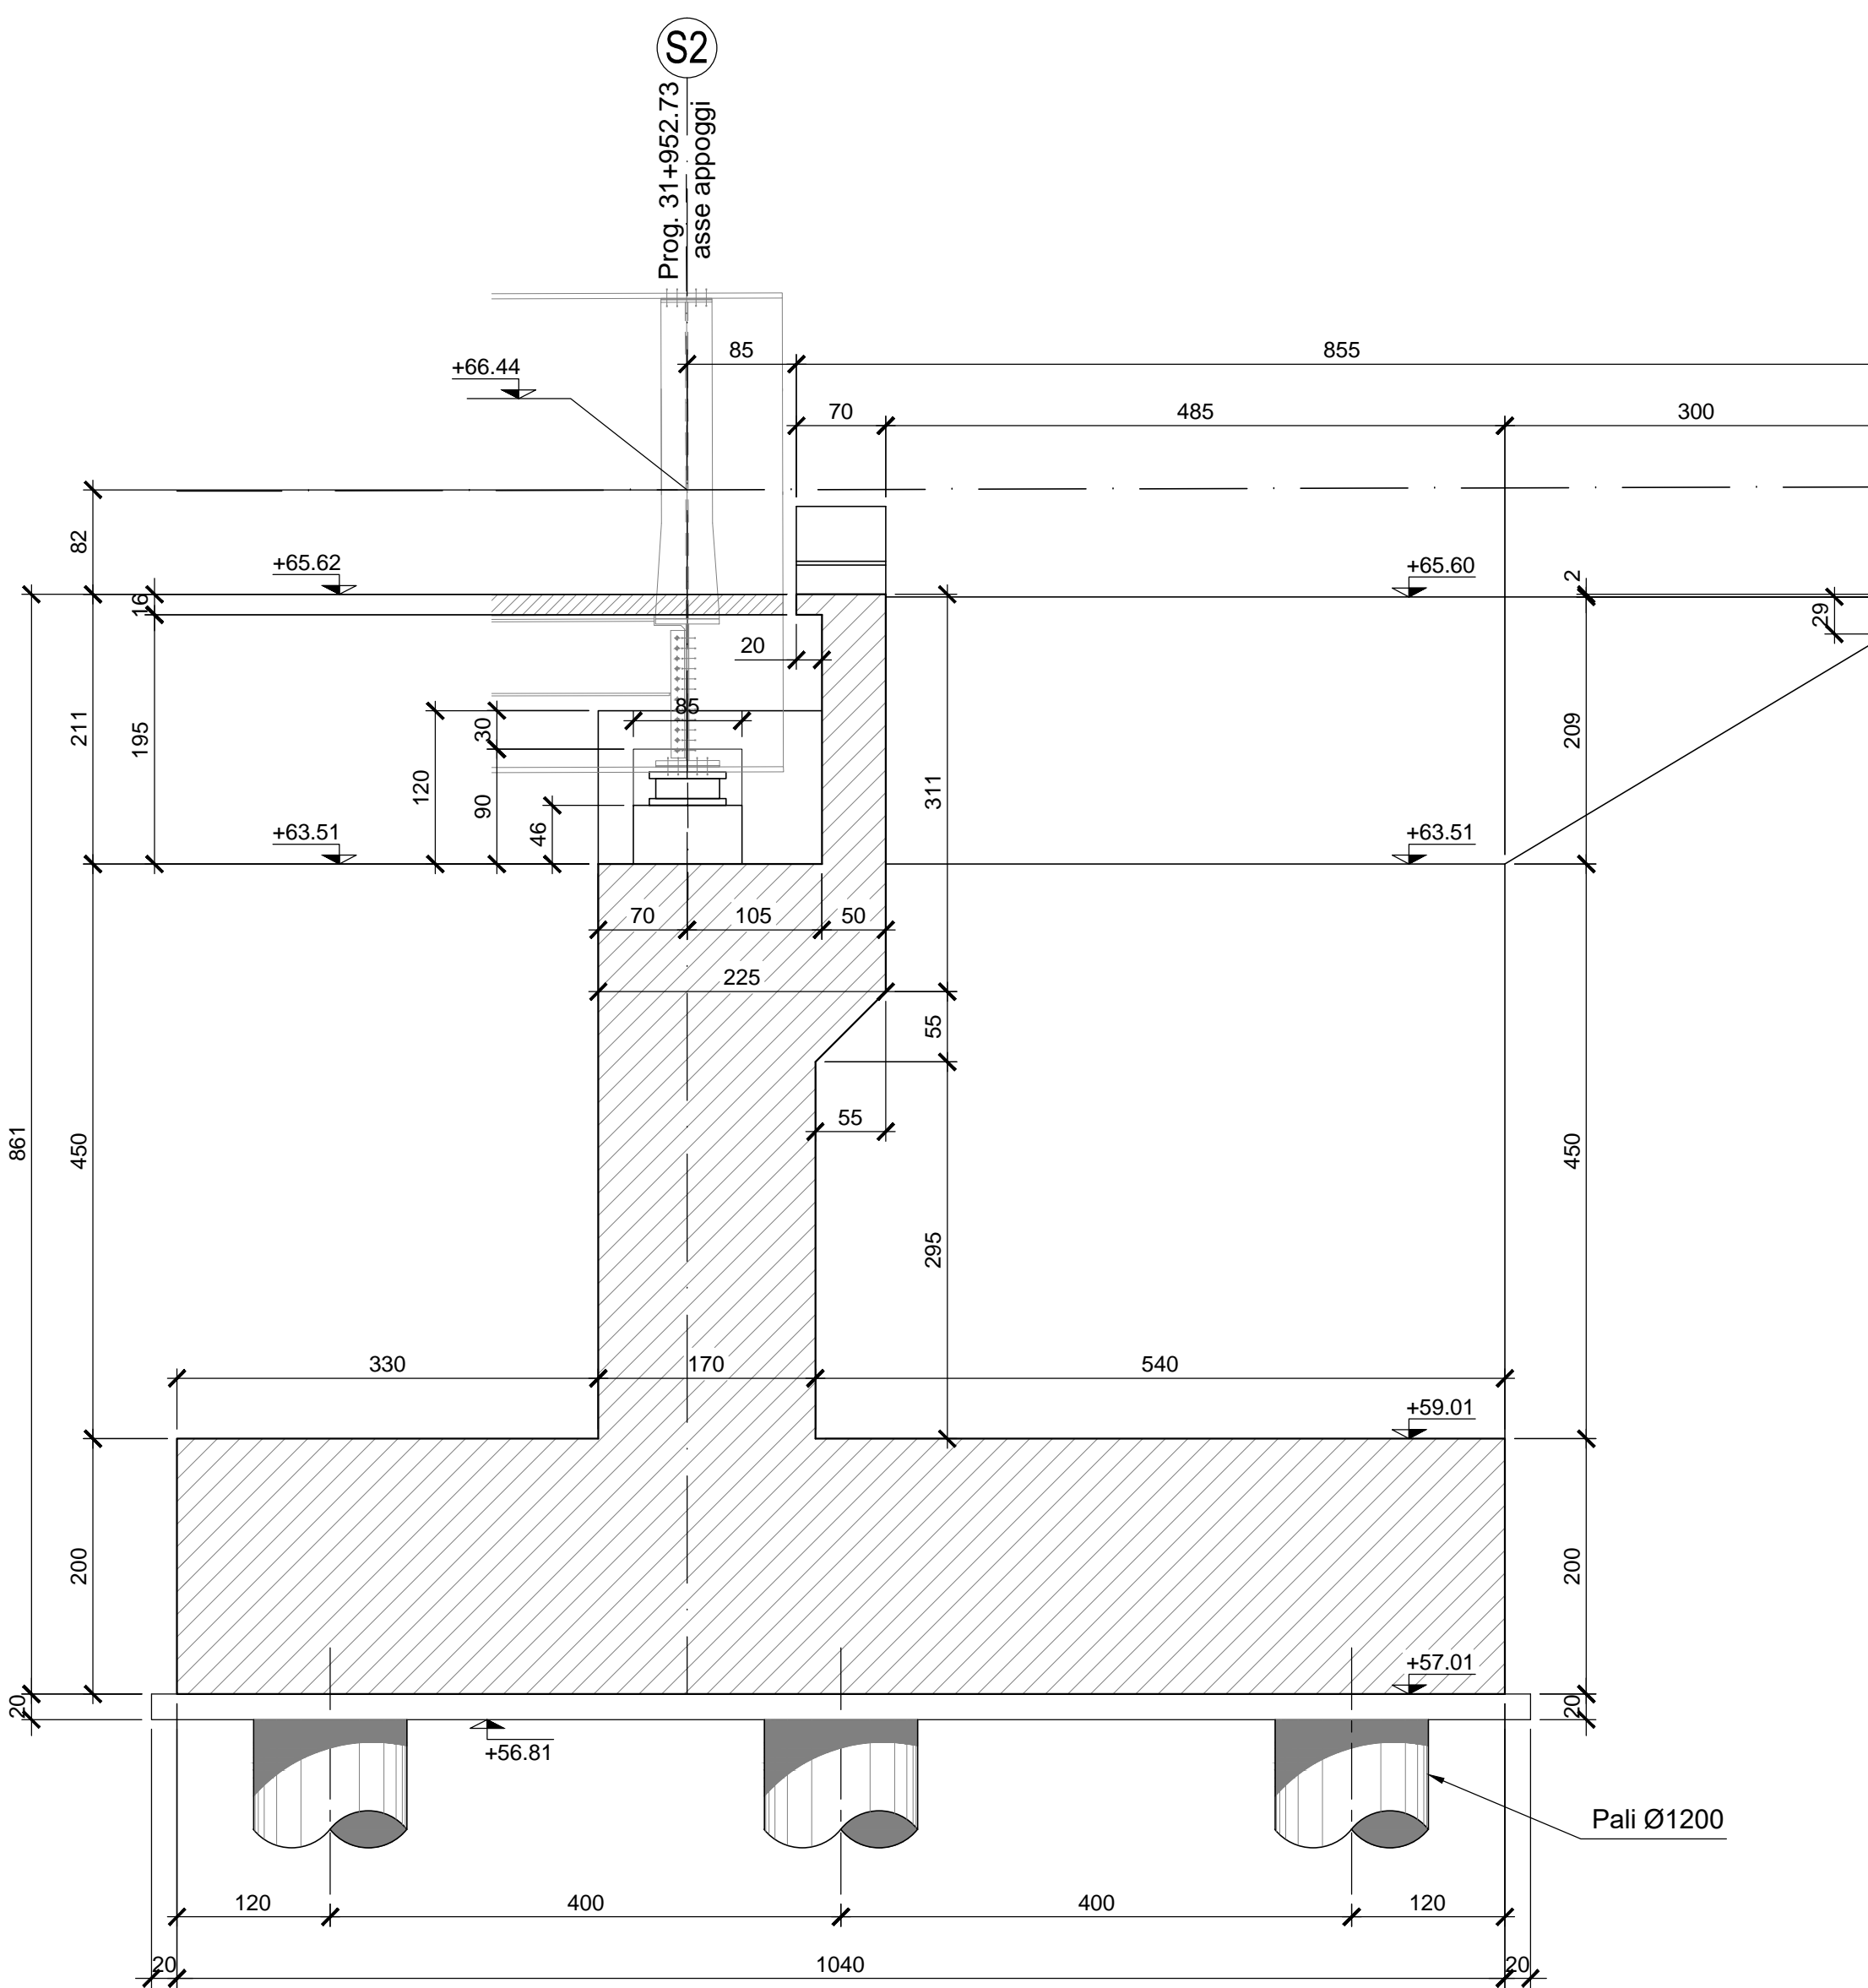


SEZIONE C-C

Scala 1:50

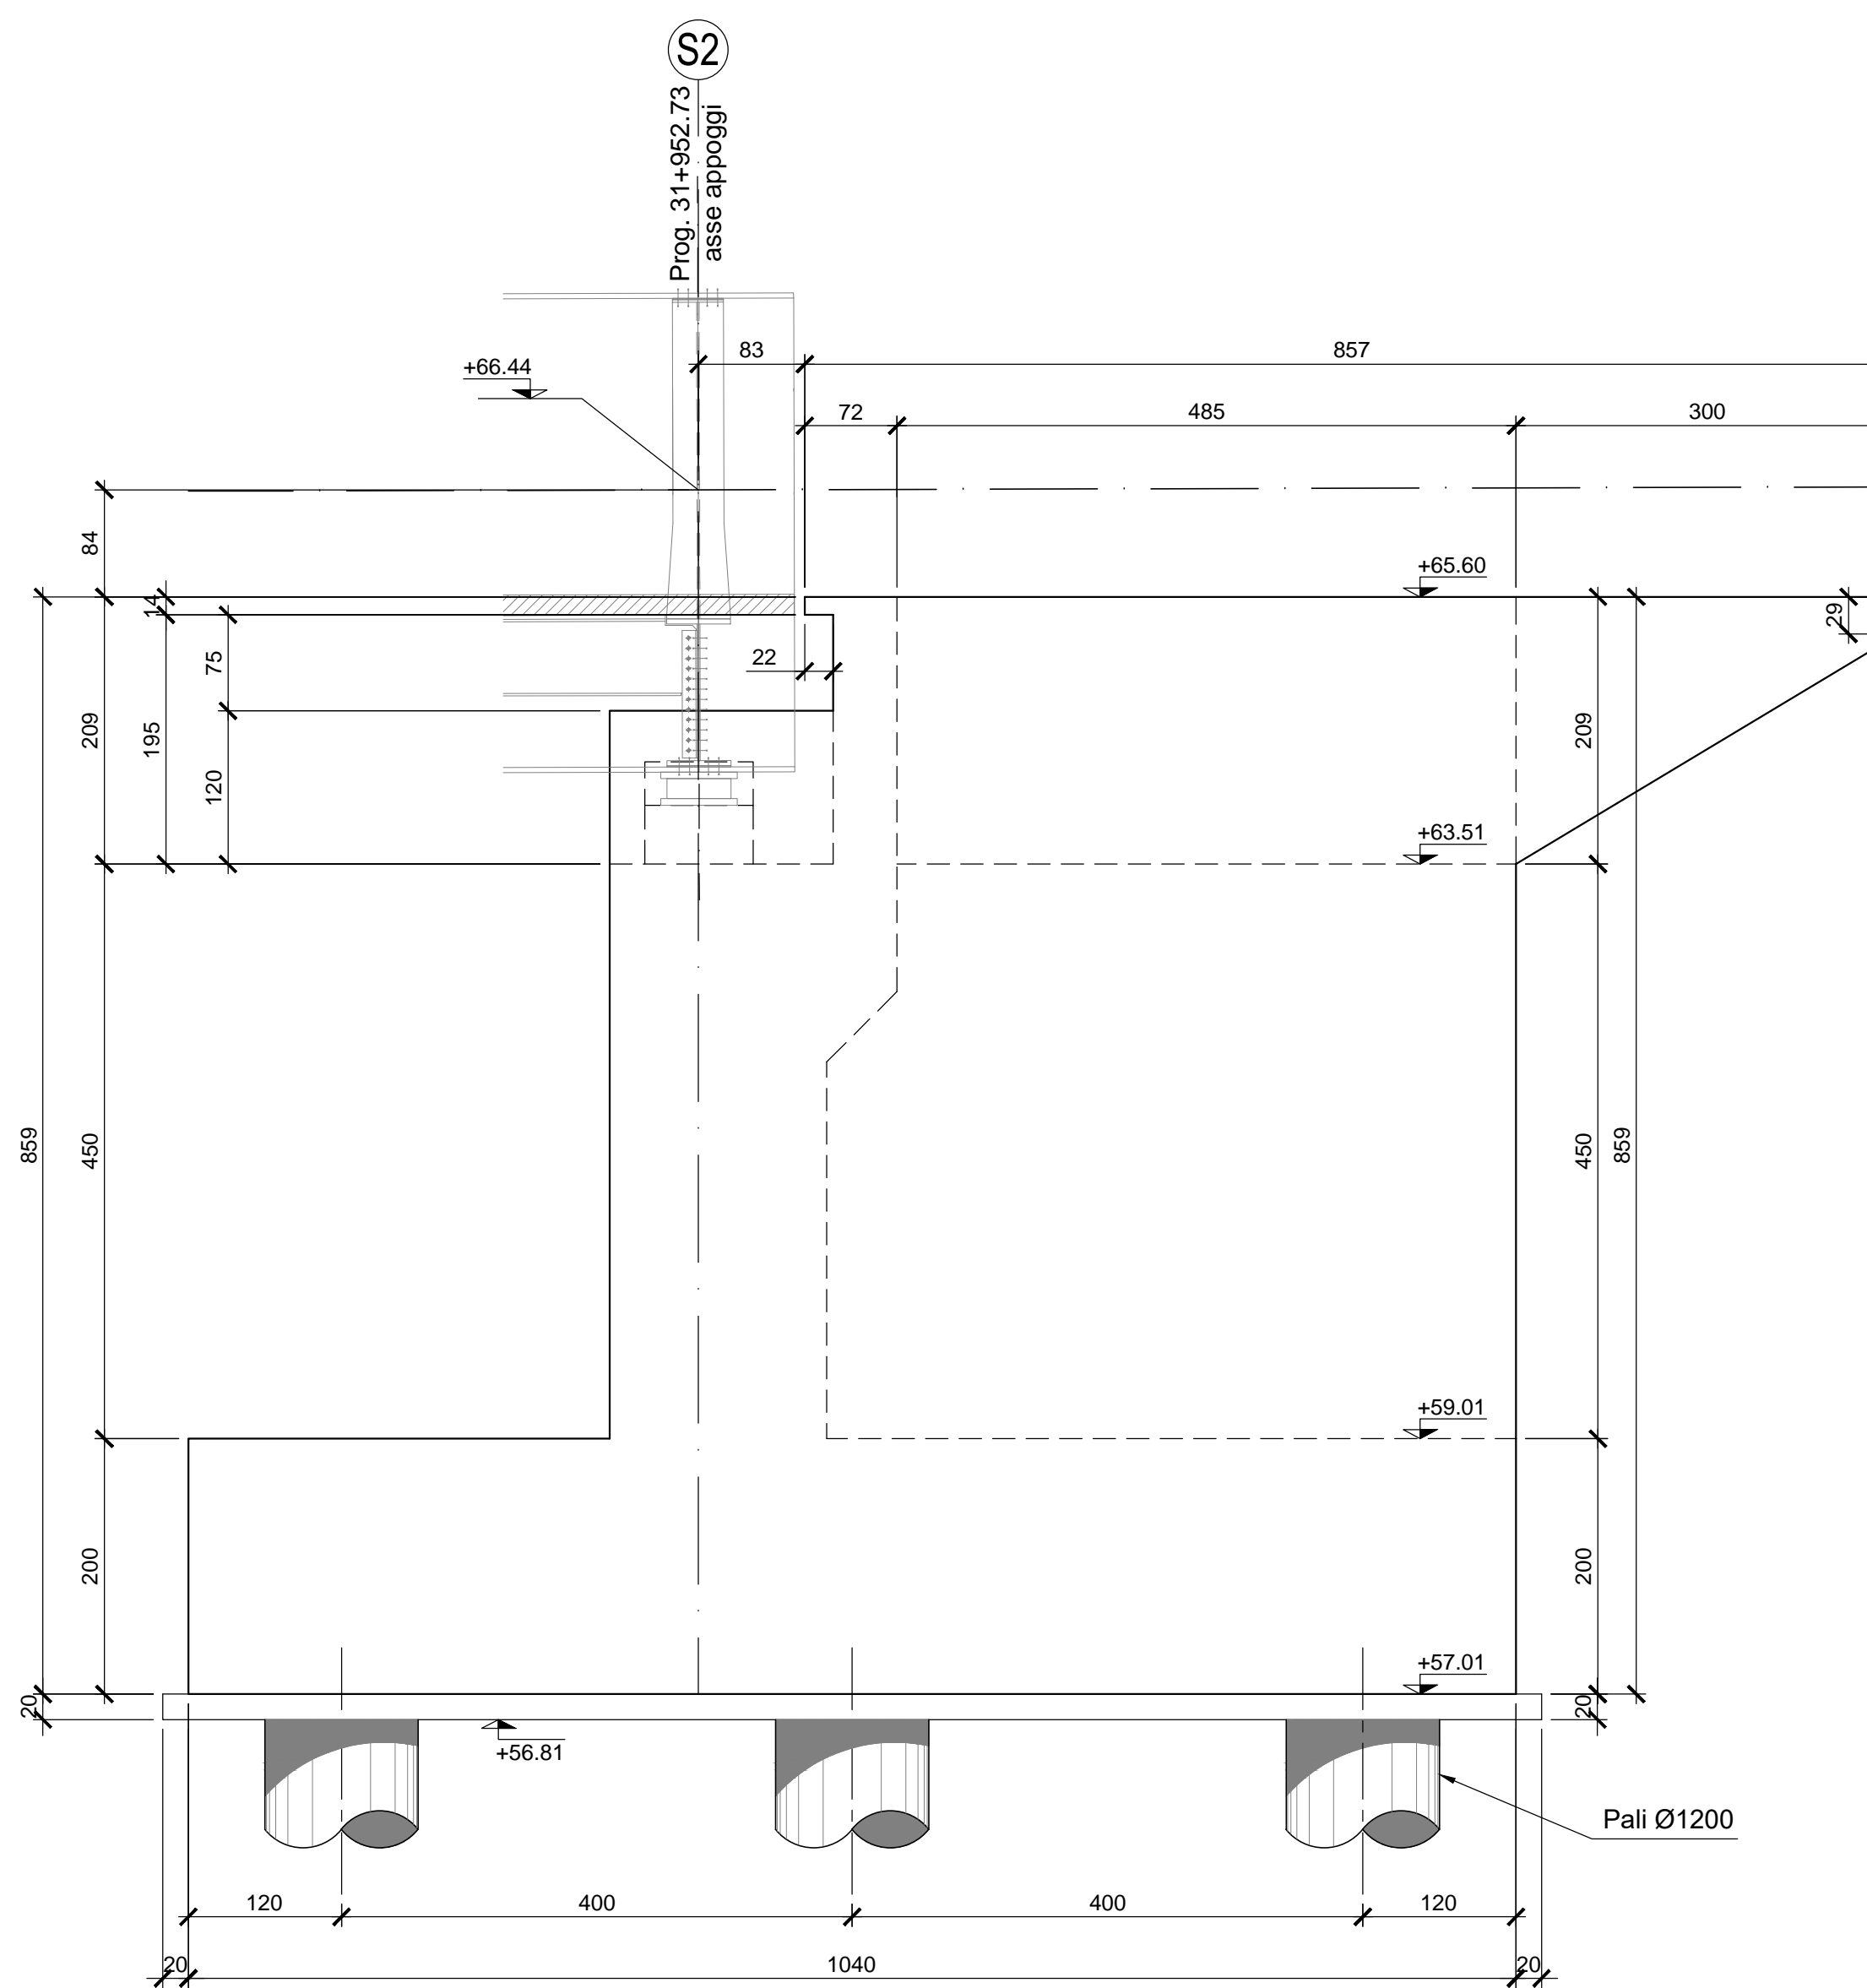


SEZIONE D-D

Scala 1:50

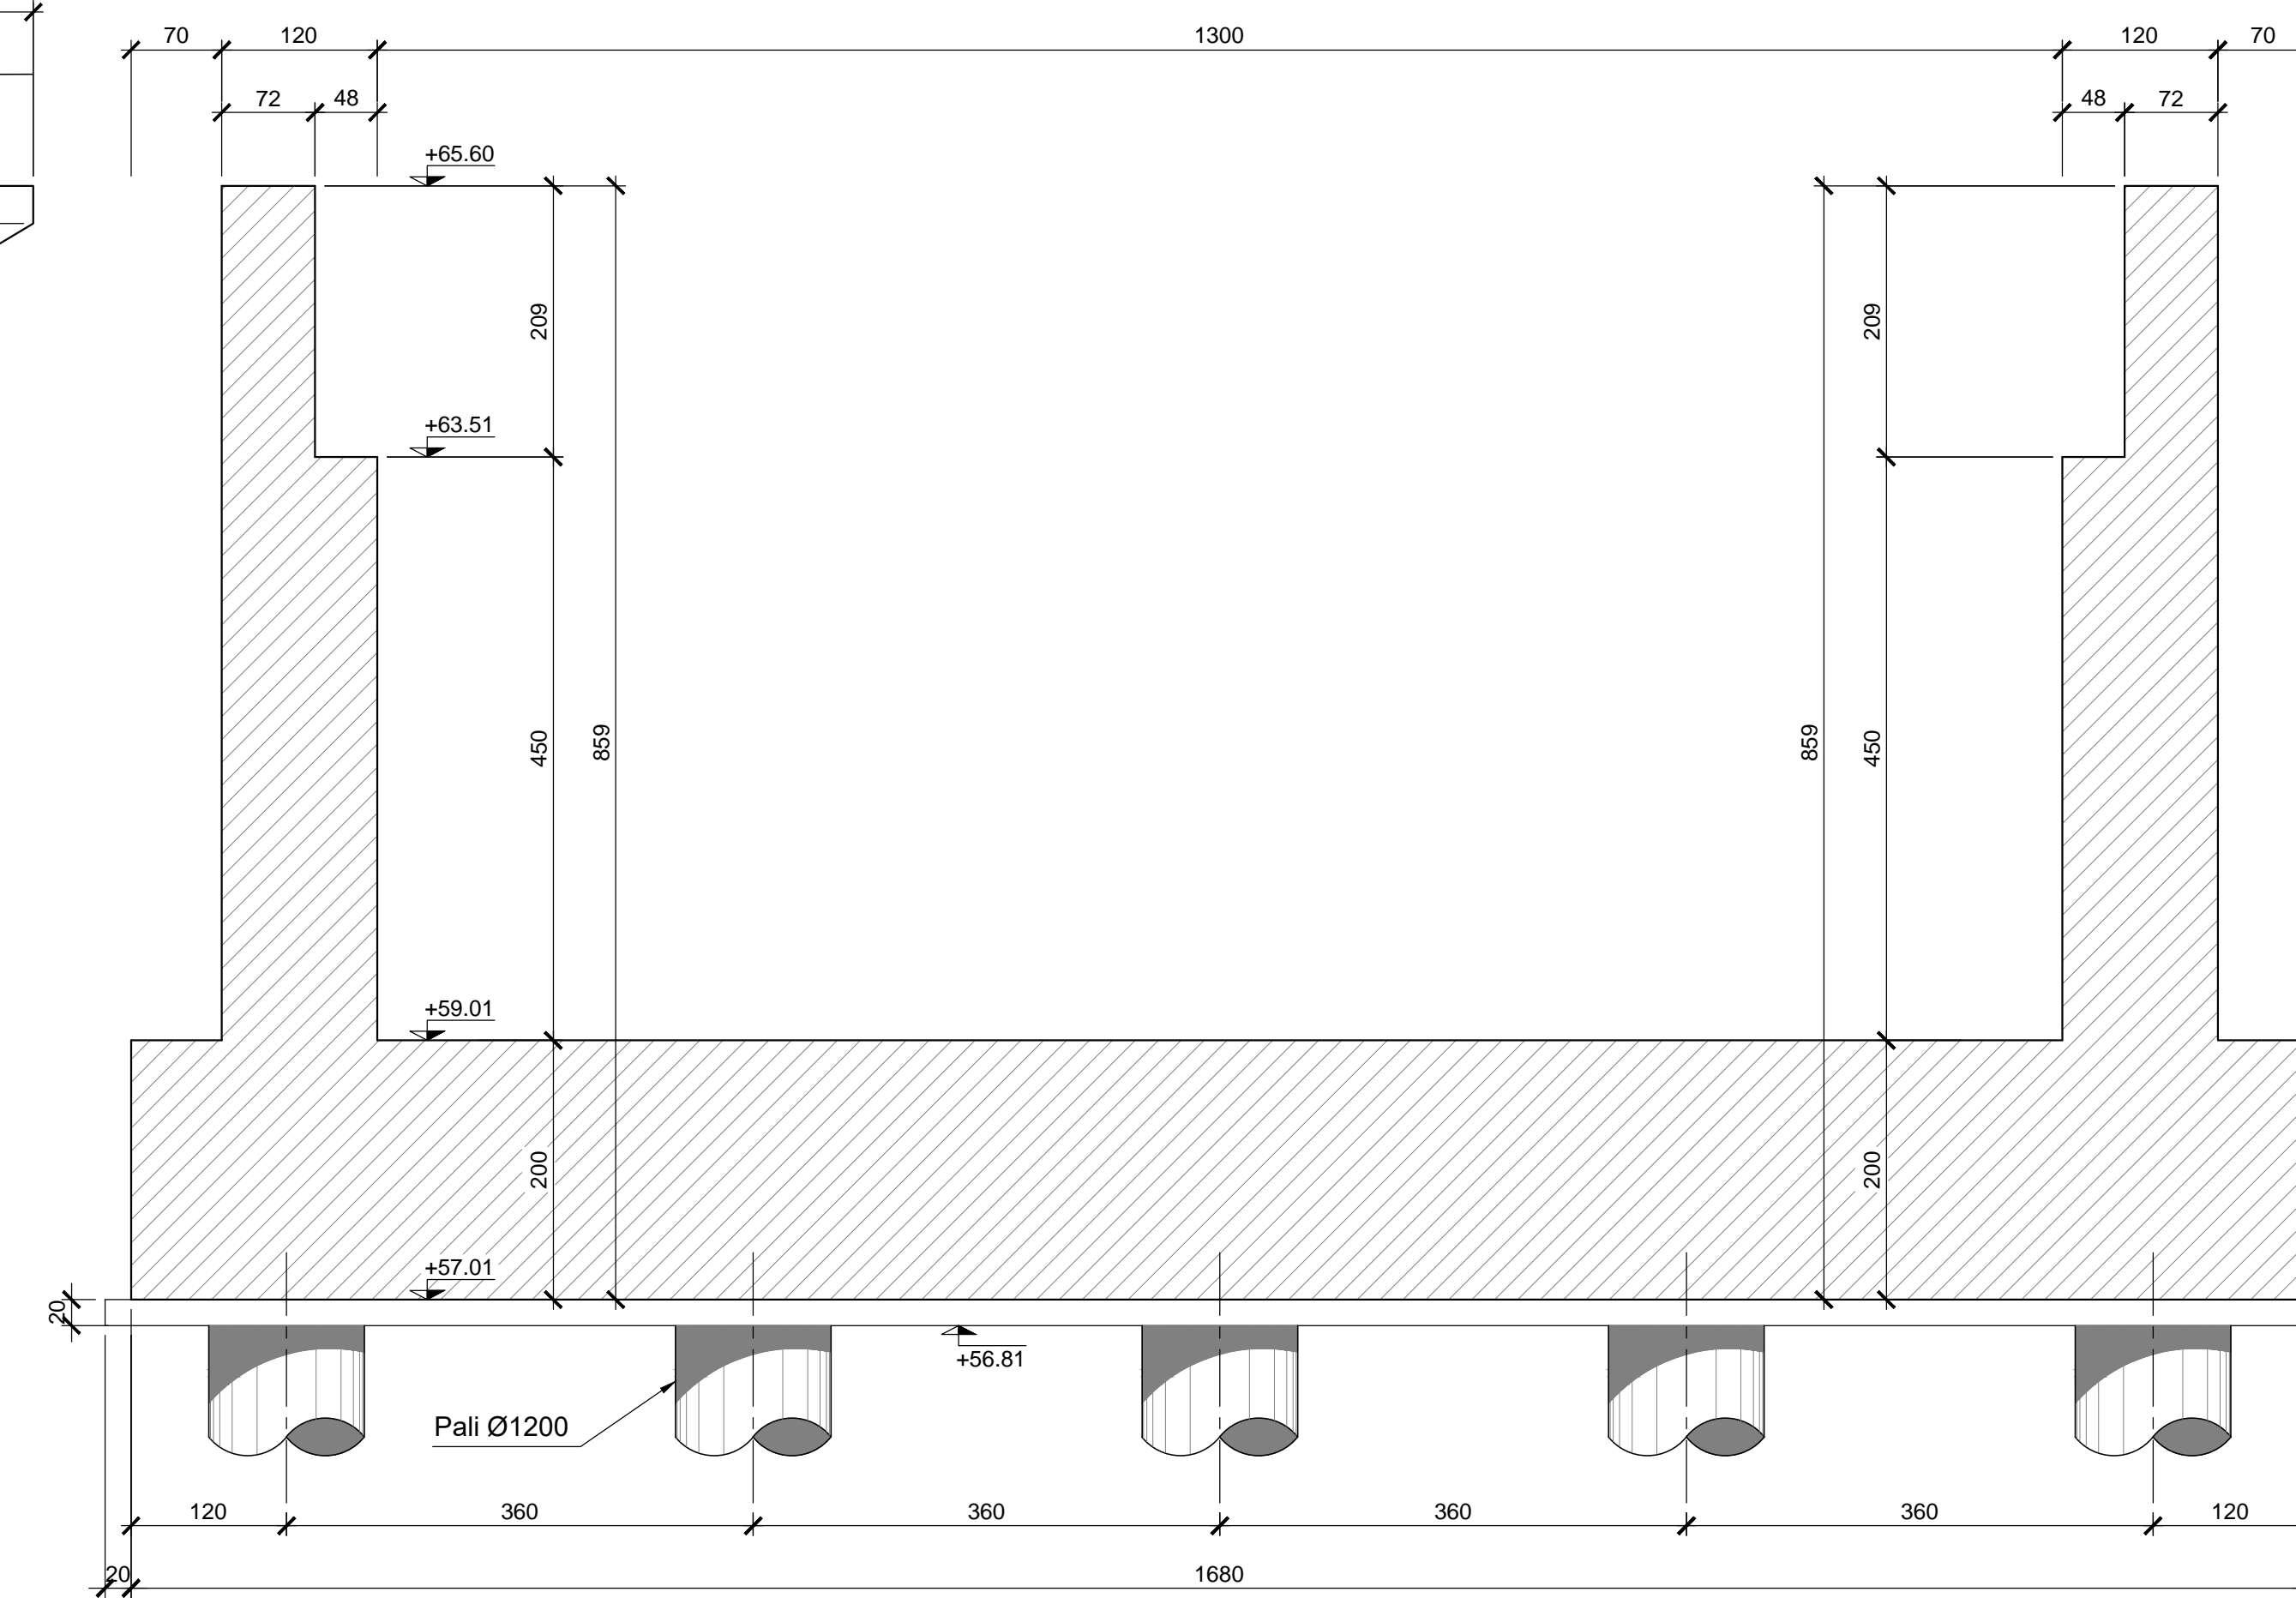


SEZIONE E-E

Scala 1:50

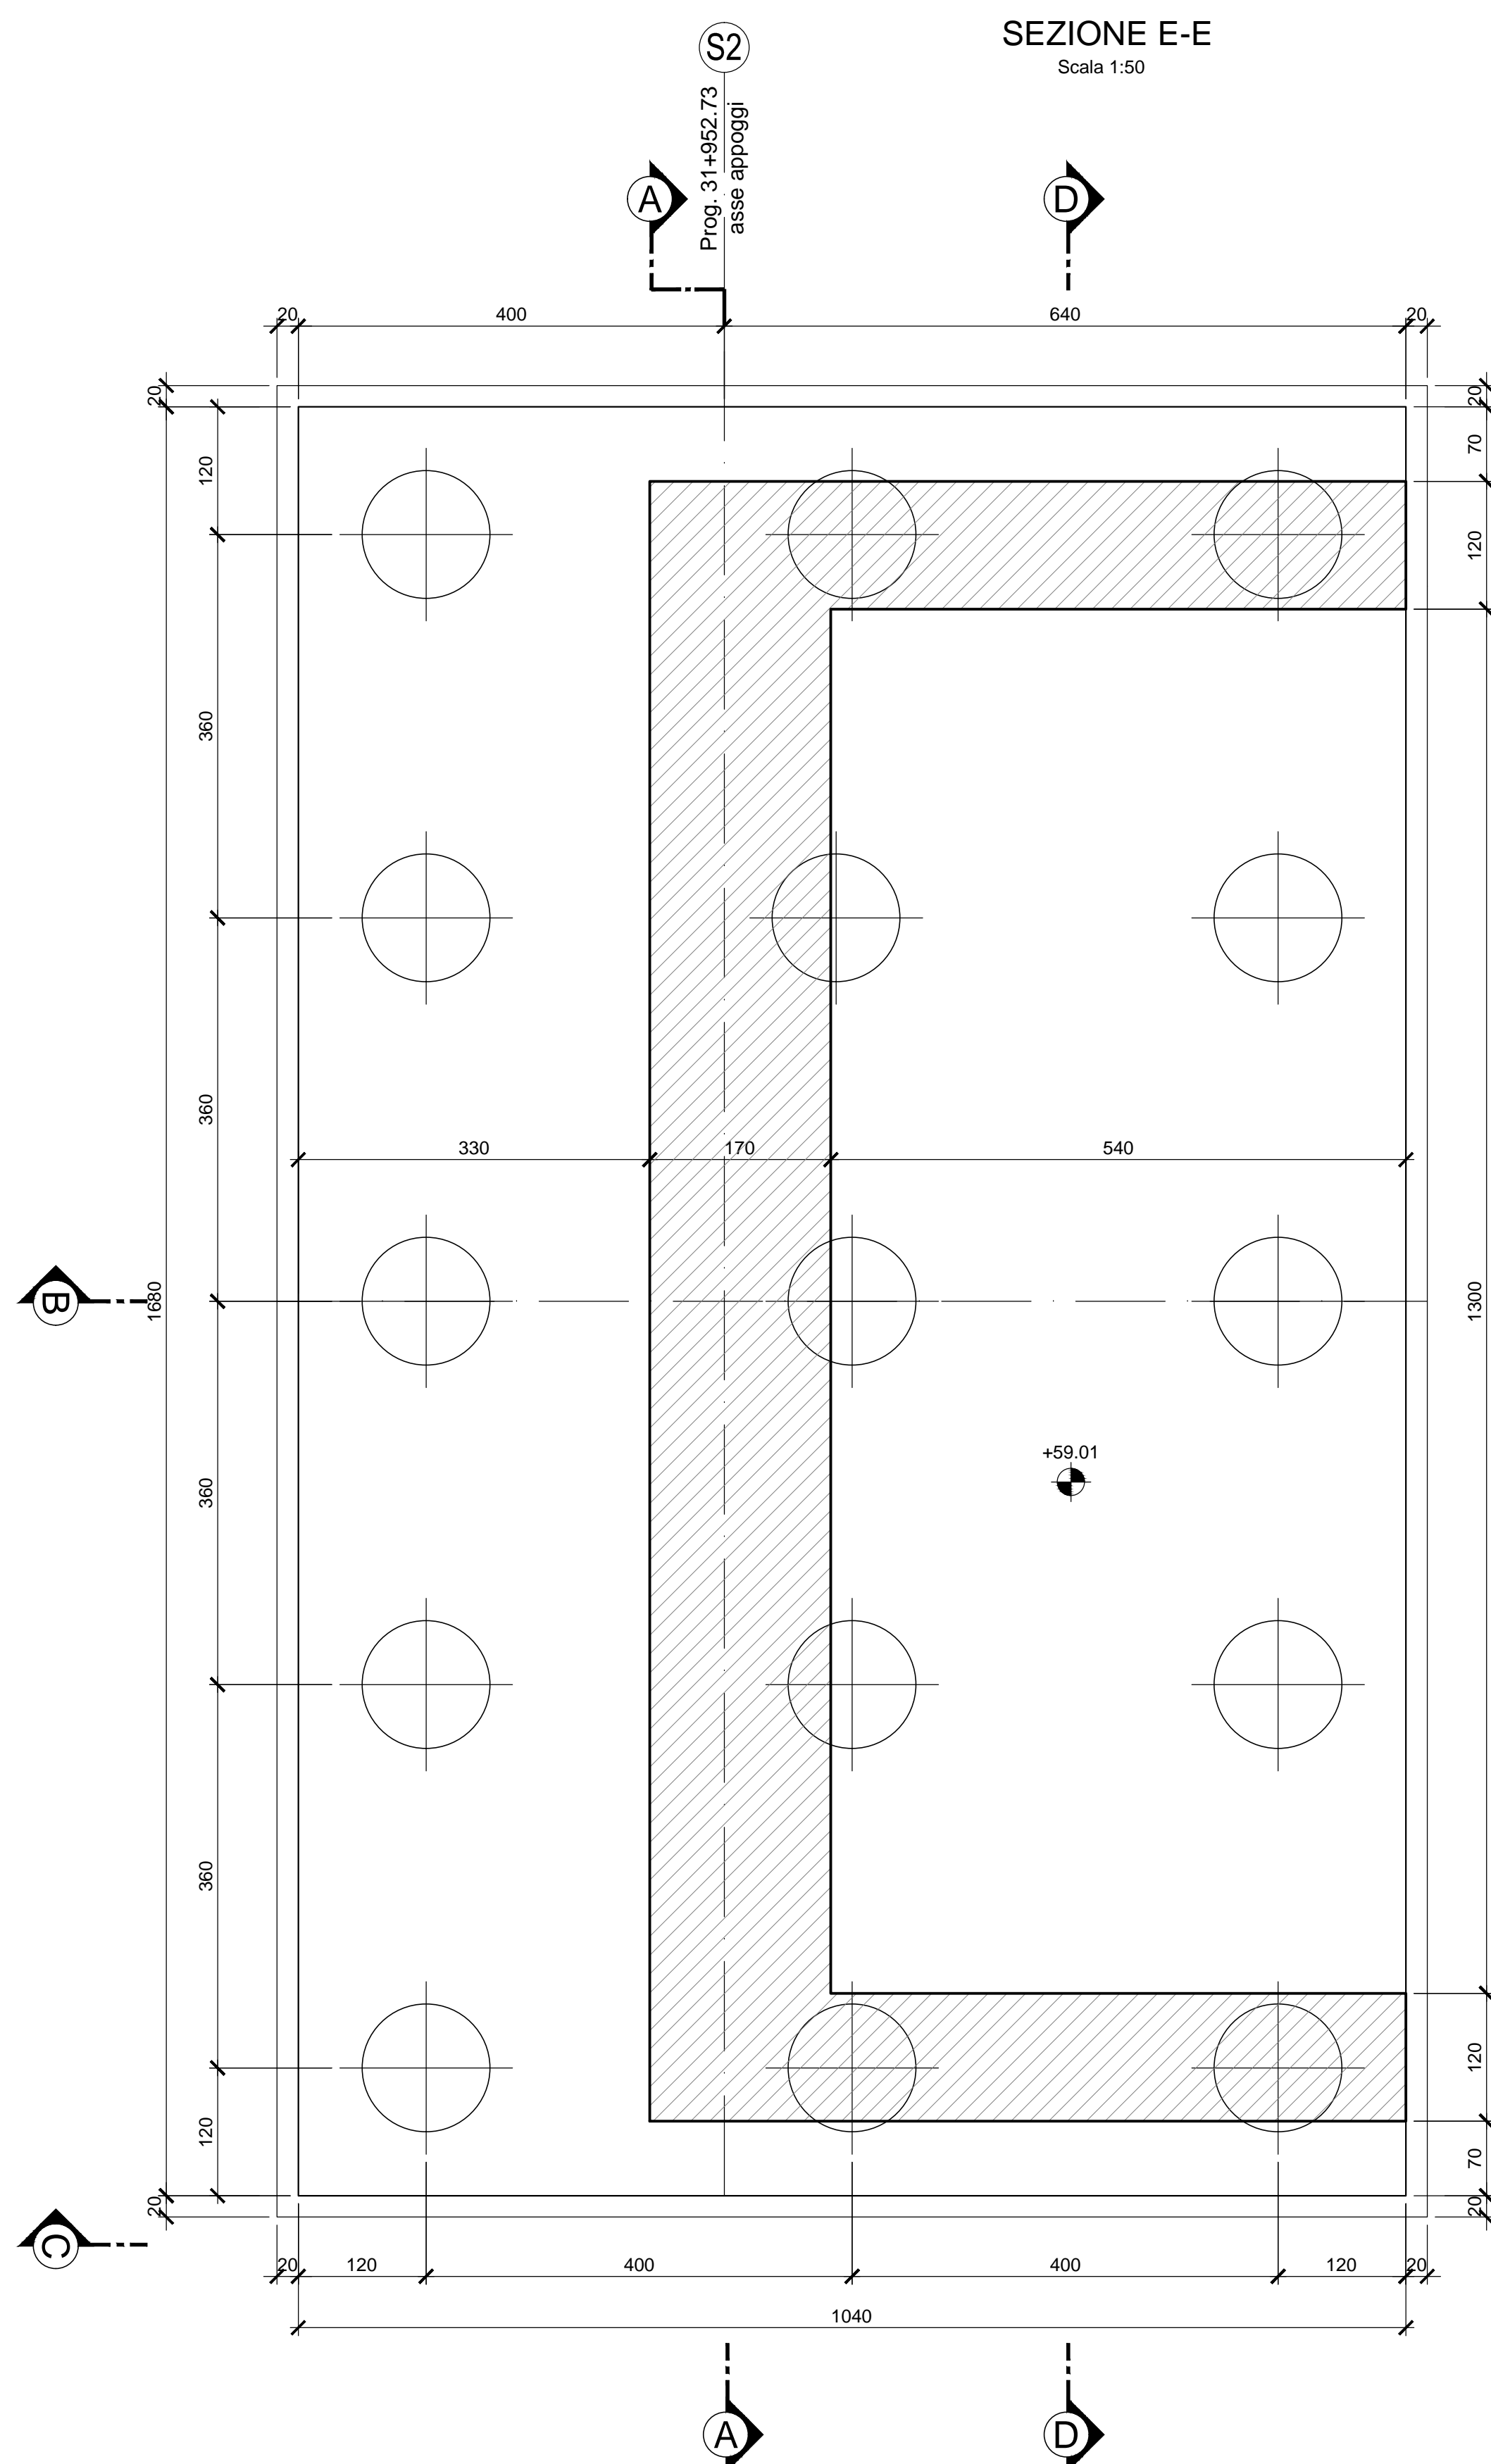


SEZIONE F-F

Scala 1:50

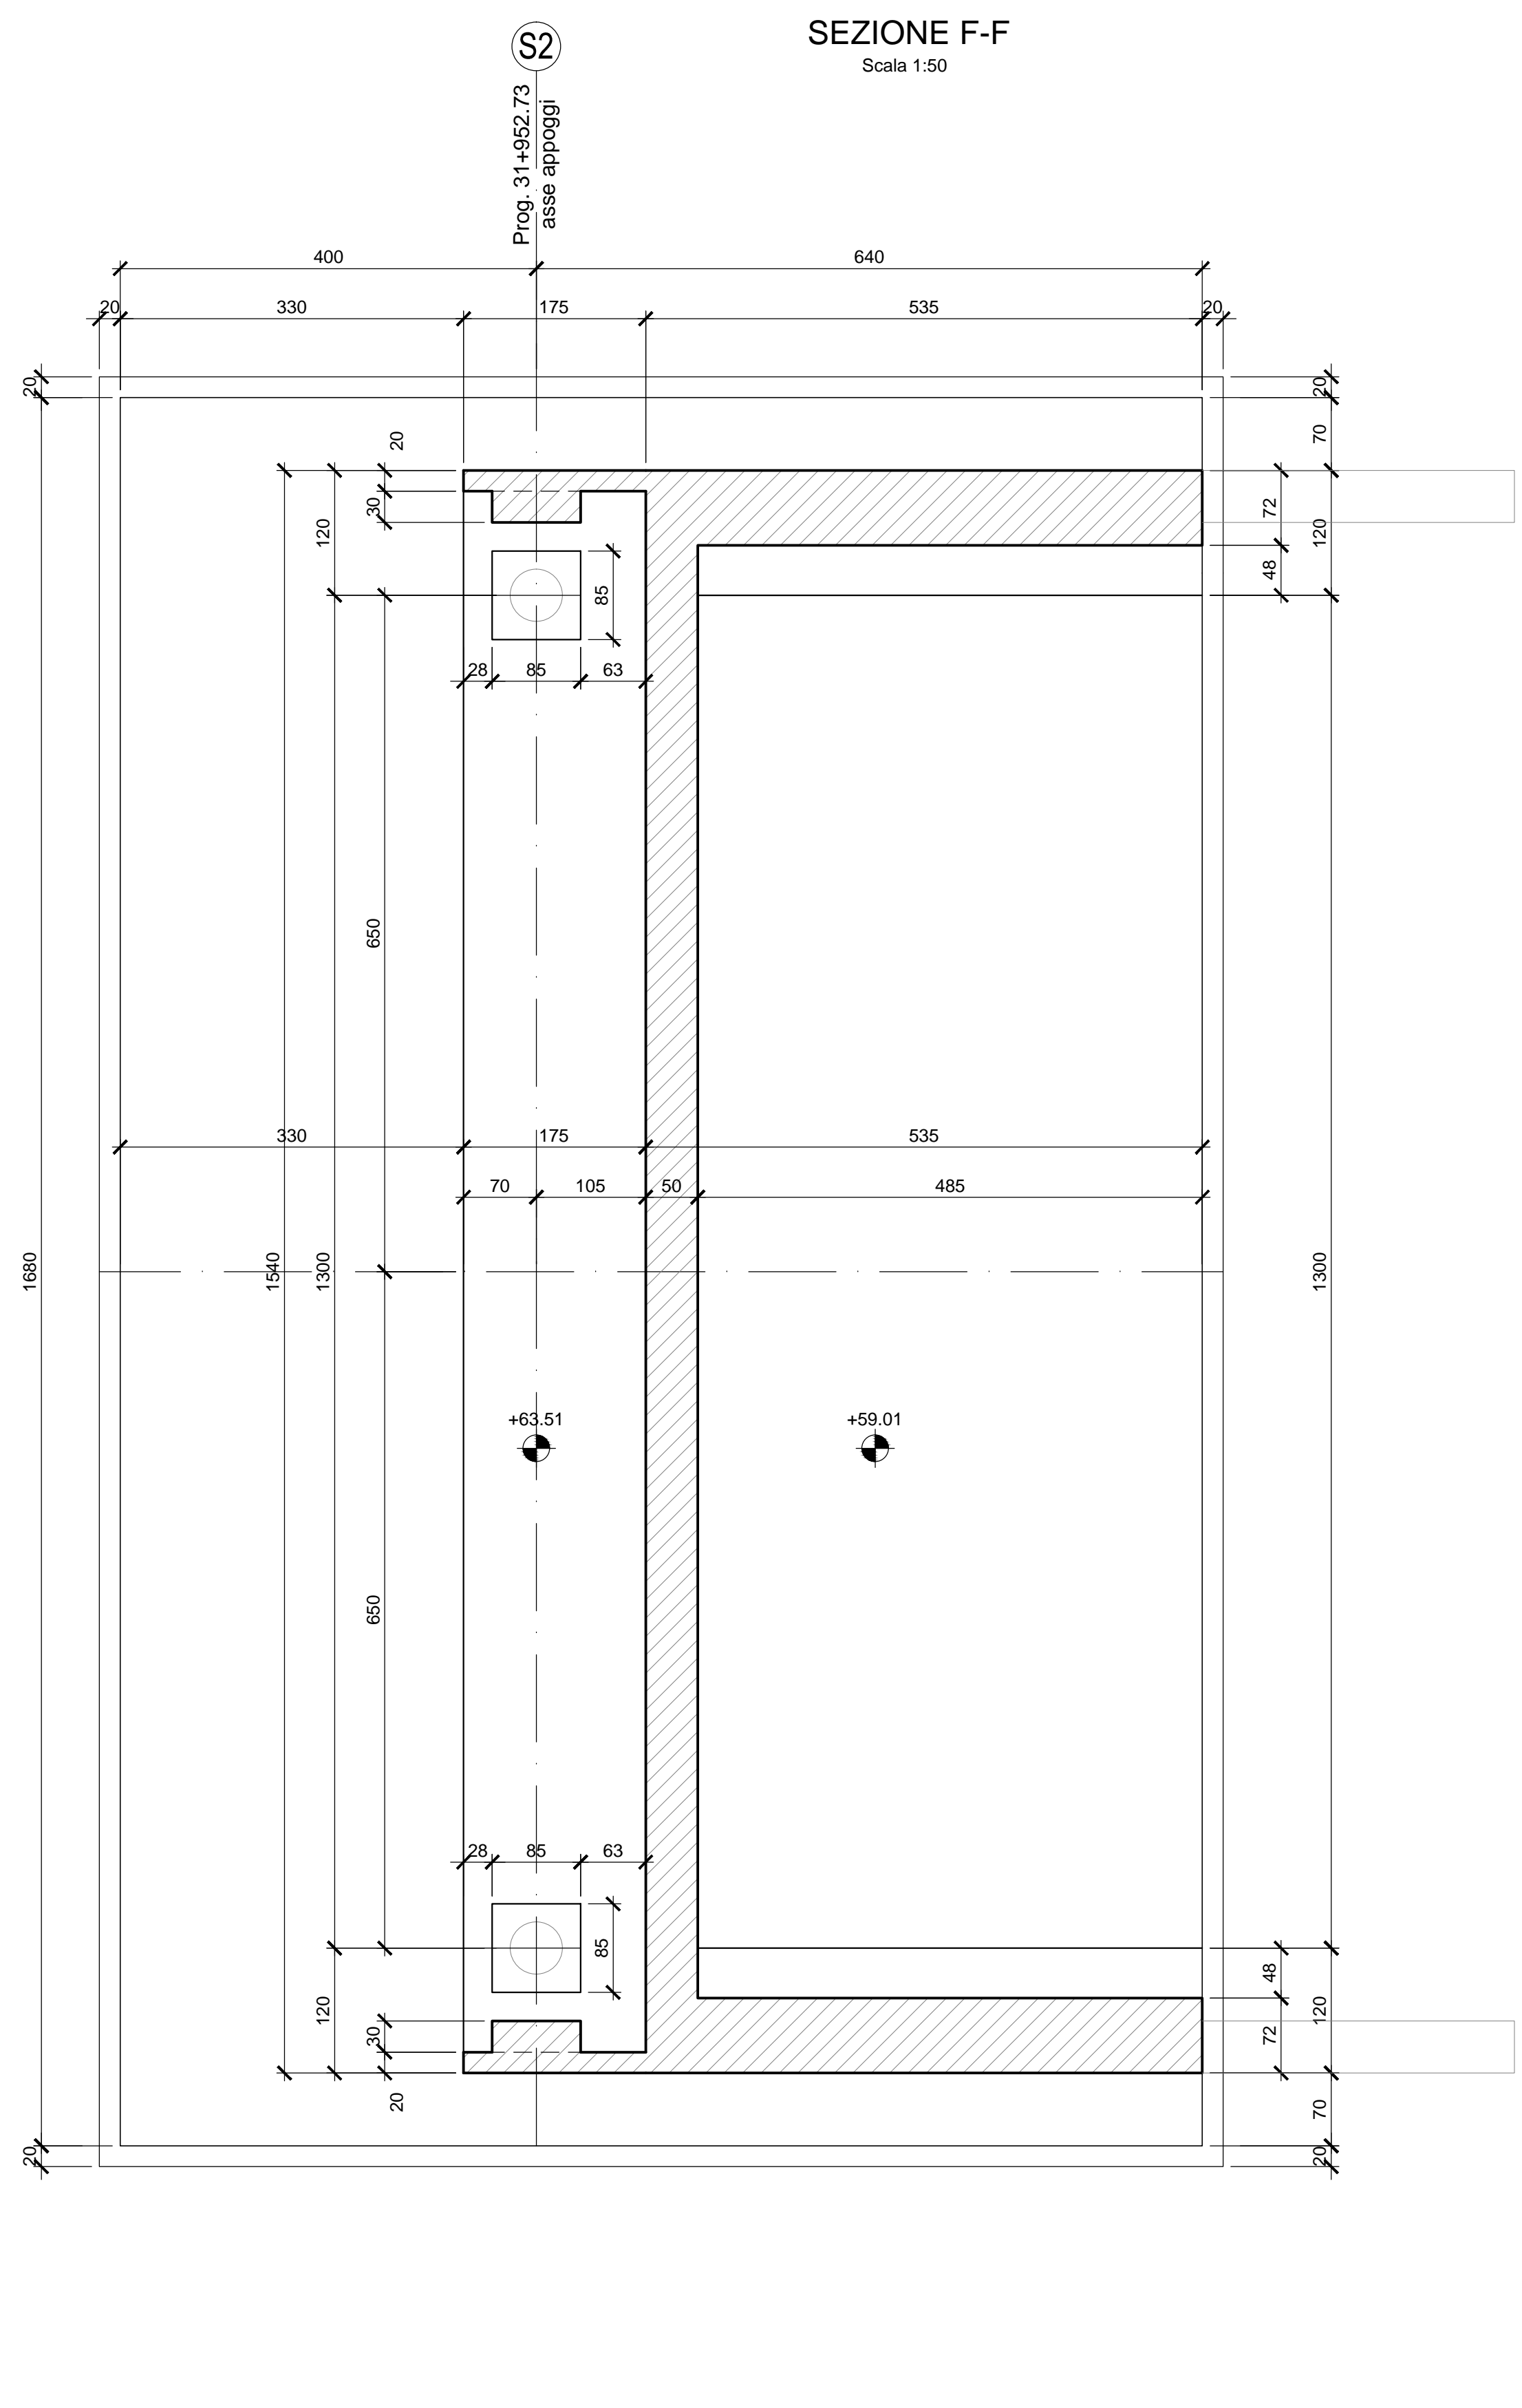

SEZIONE G-G

Scala 1:50

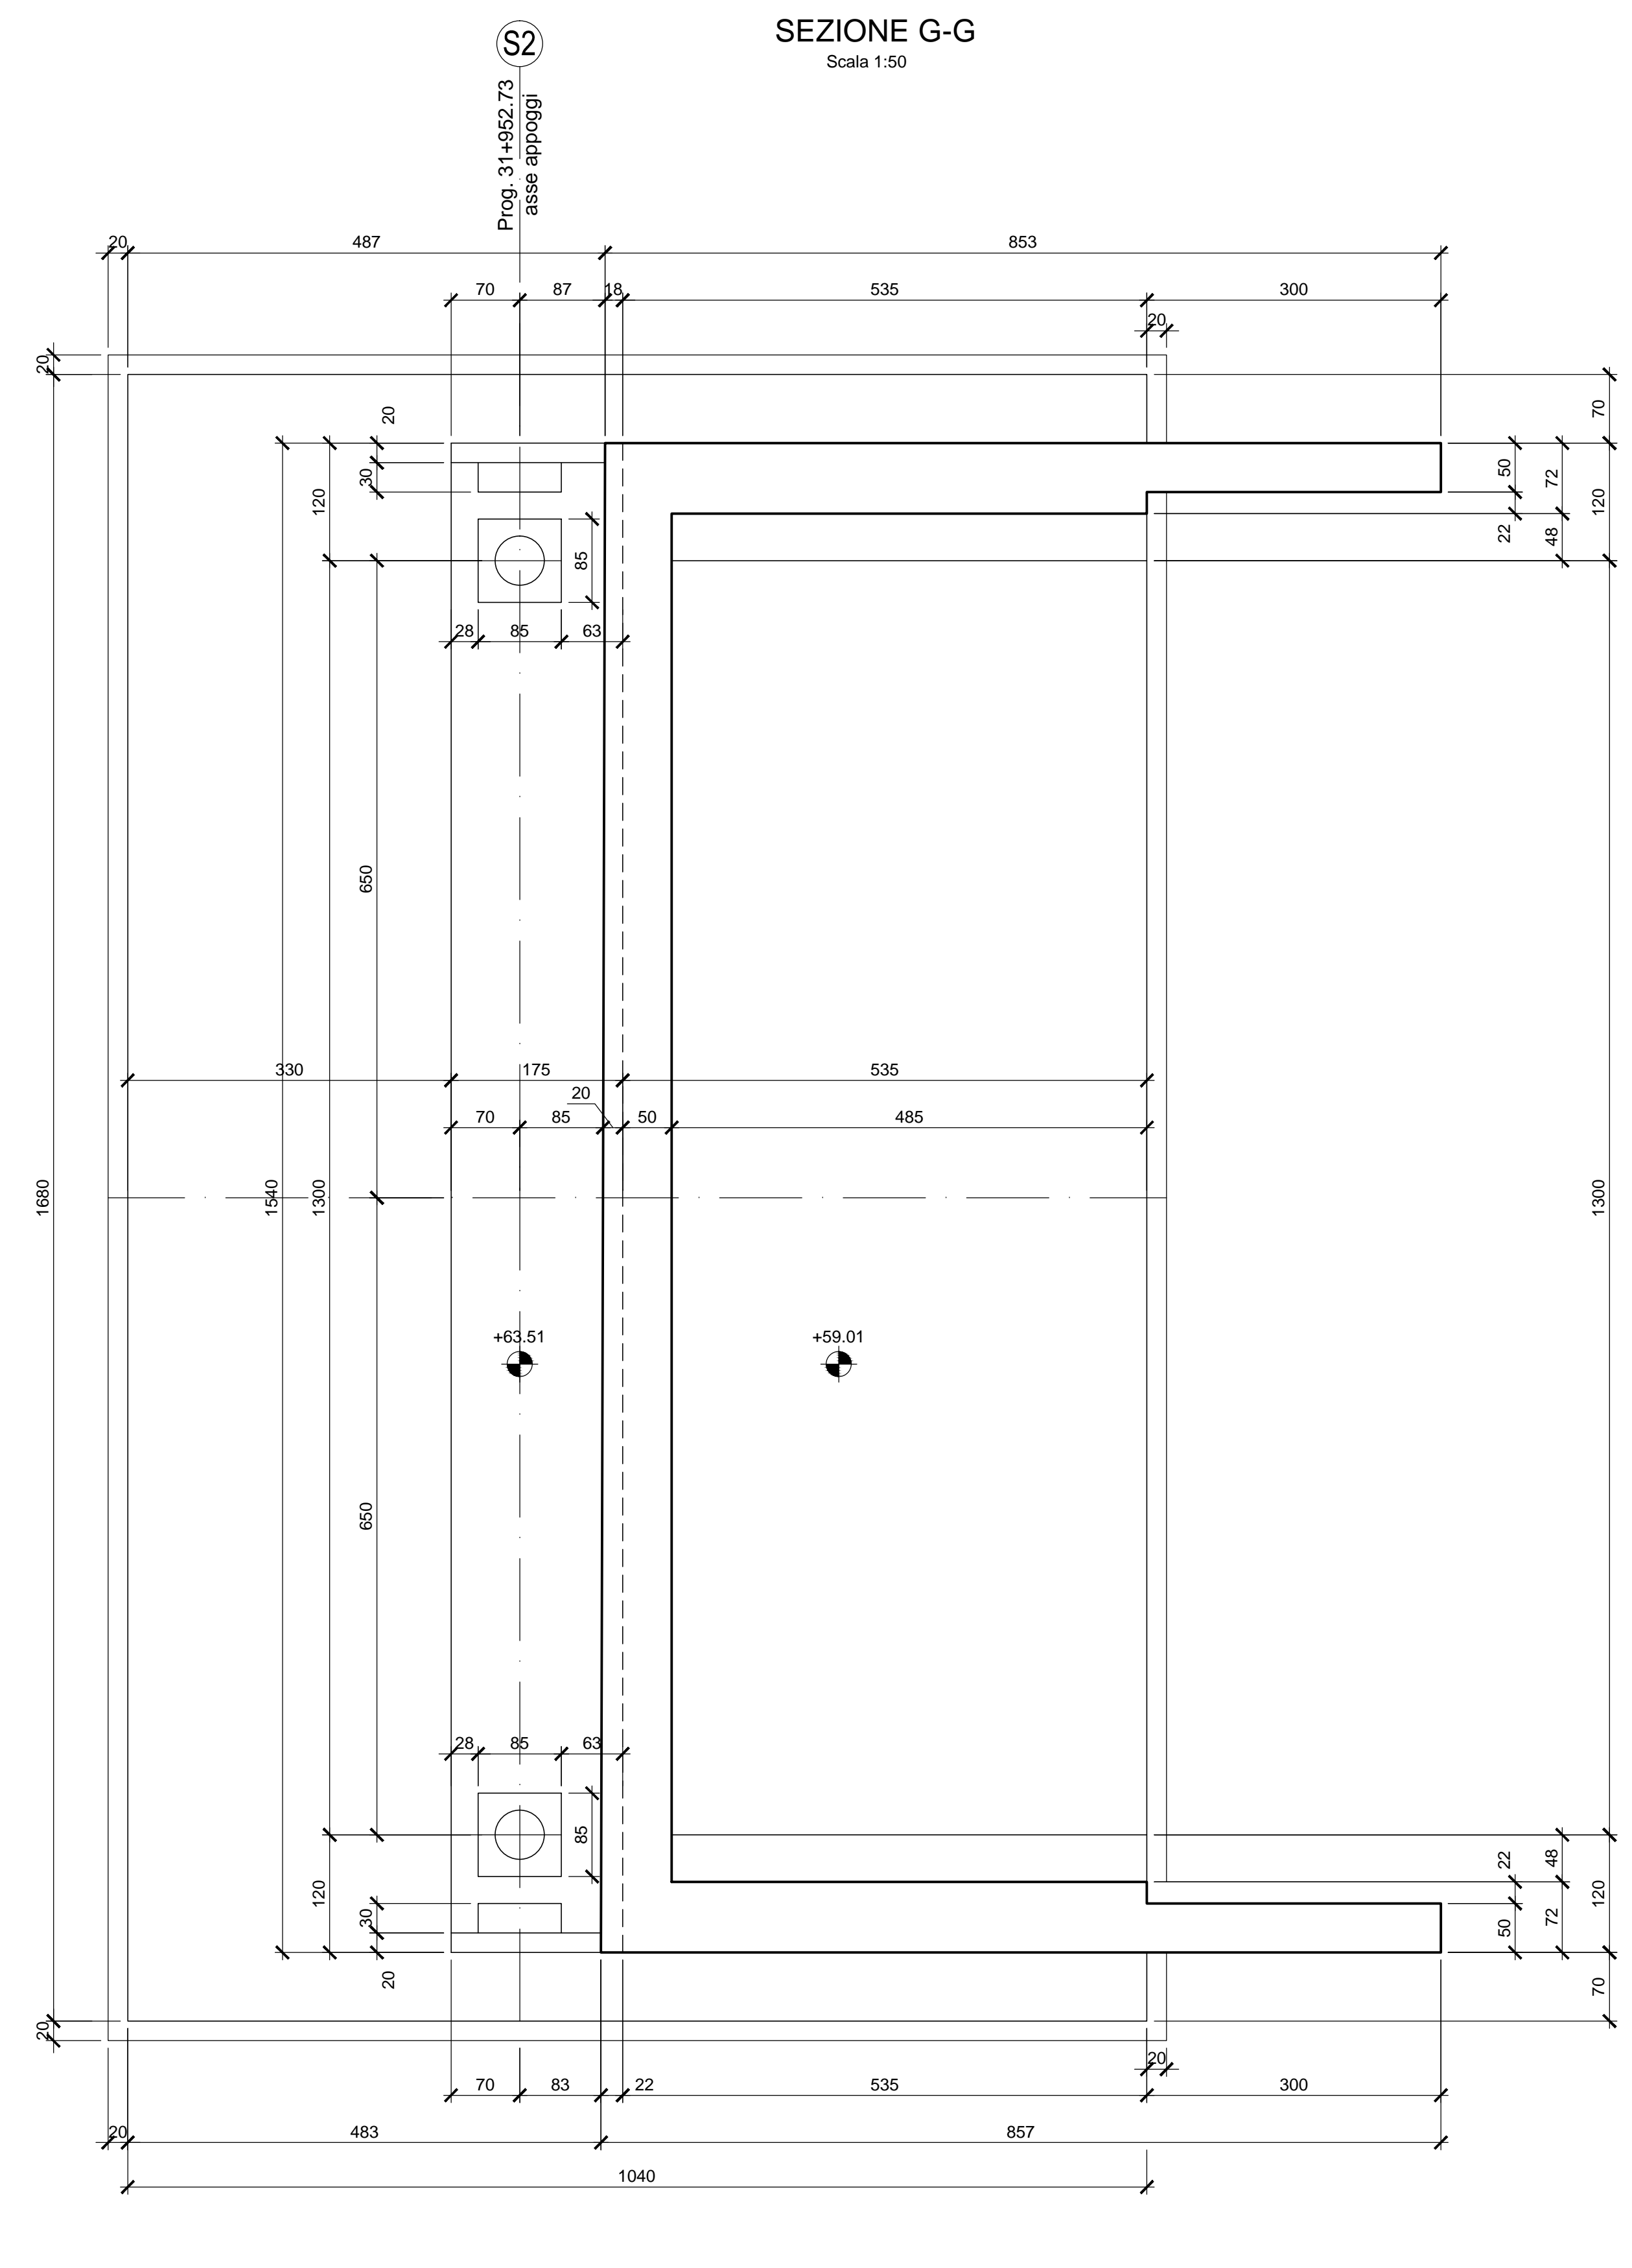

NOTA BENE:
PER LA TABELLA MATERIALI SI RIMANDA ALL'ELABORATO SPECIFICO:
"TABELLE MATERIALI E INCIDENZE" - IF2R.2.2.E.ZZ.TT.VI.12.0.0.001

COMMITTENTE: **RFI** RETE FERROVIARIA ITALIANA GRUPPO FERROVIE DELLO STATO ITALIANE

DIREZIONE LAVORI: **ITALFERR** GRUPPO FERROVIE DELLO STATO ITALIANE

APPALTATORE: **TELESE S.c.a.r.l.** Consorzio Tetra Società Consorzio e Responsabilità Limitata

PROGETTAZIONE: **Ghella** **ITINERA** **SALCEF** **COGET IMPIANTI**

MANDATARIA: **SYSTRA** **SWS** **SOTECNI**

IL DIRETTORE DELLA PROGETTAZIONE: **ING. LUIGI COZZI**

PROGETTO ESECUTIVO
ITINERARIO NAPOLI-BARI
RADDOPPIO TRATTA CANCELLO - BENEVENTO
II LOTTO FUNZIONALE FRASSO TELESINO - VITULANO
2° SUBLOTTO TELESINO - SAN LORENZO

DISEGNO
PONTI E VIADOTTI
VI12 - VIADOTTO dal km 31+922.73 al km 31+952.73

Spalla S2 - Carpenteria

COMMISSIONE	LOTTO	FASE	ENTE	TIPO DOC.	OPERAZIONE/DISCIPLINA	PROGR.	REV.
IF2R	22	E	ZZ	BB	V11200	002	C

Rev.	Descrizione	Redatto	Data	Verificato	Data	Approvato	Data	Autore/Verificatore
A	PROIEZIONE	E. RICCI	28/03/2021	E. CAPODIA	28/03/2021	L. BRIZZONE	28/03/2021	
B	REVISIONE A BISOGNO REV.	E. RICCI	28/10/2021	E. CAPODIA	28/10/2021	L. BRIZZONE	28/10/2021	
C	REVISIONE A BISOGNO REV.	E. RICCI	28/11/2021	E. CAPODIA	28/11/2021	L. BRIZZONE	28/11/2021	