
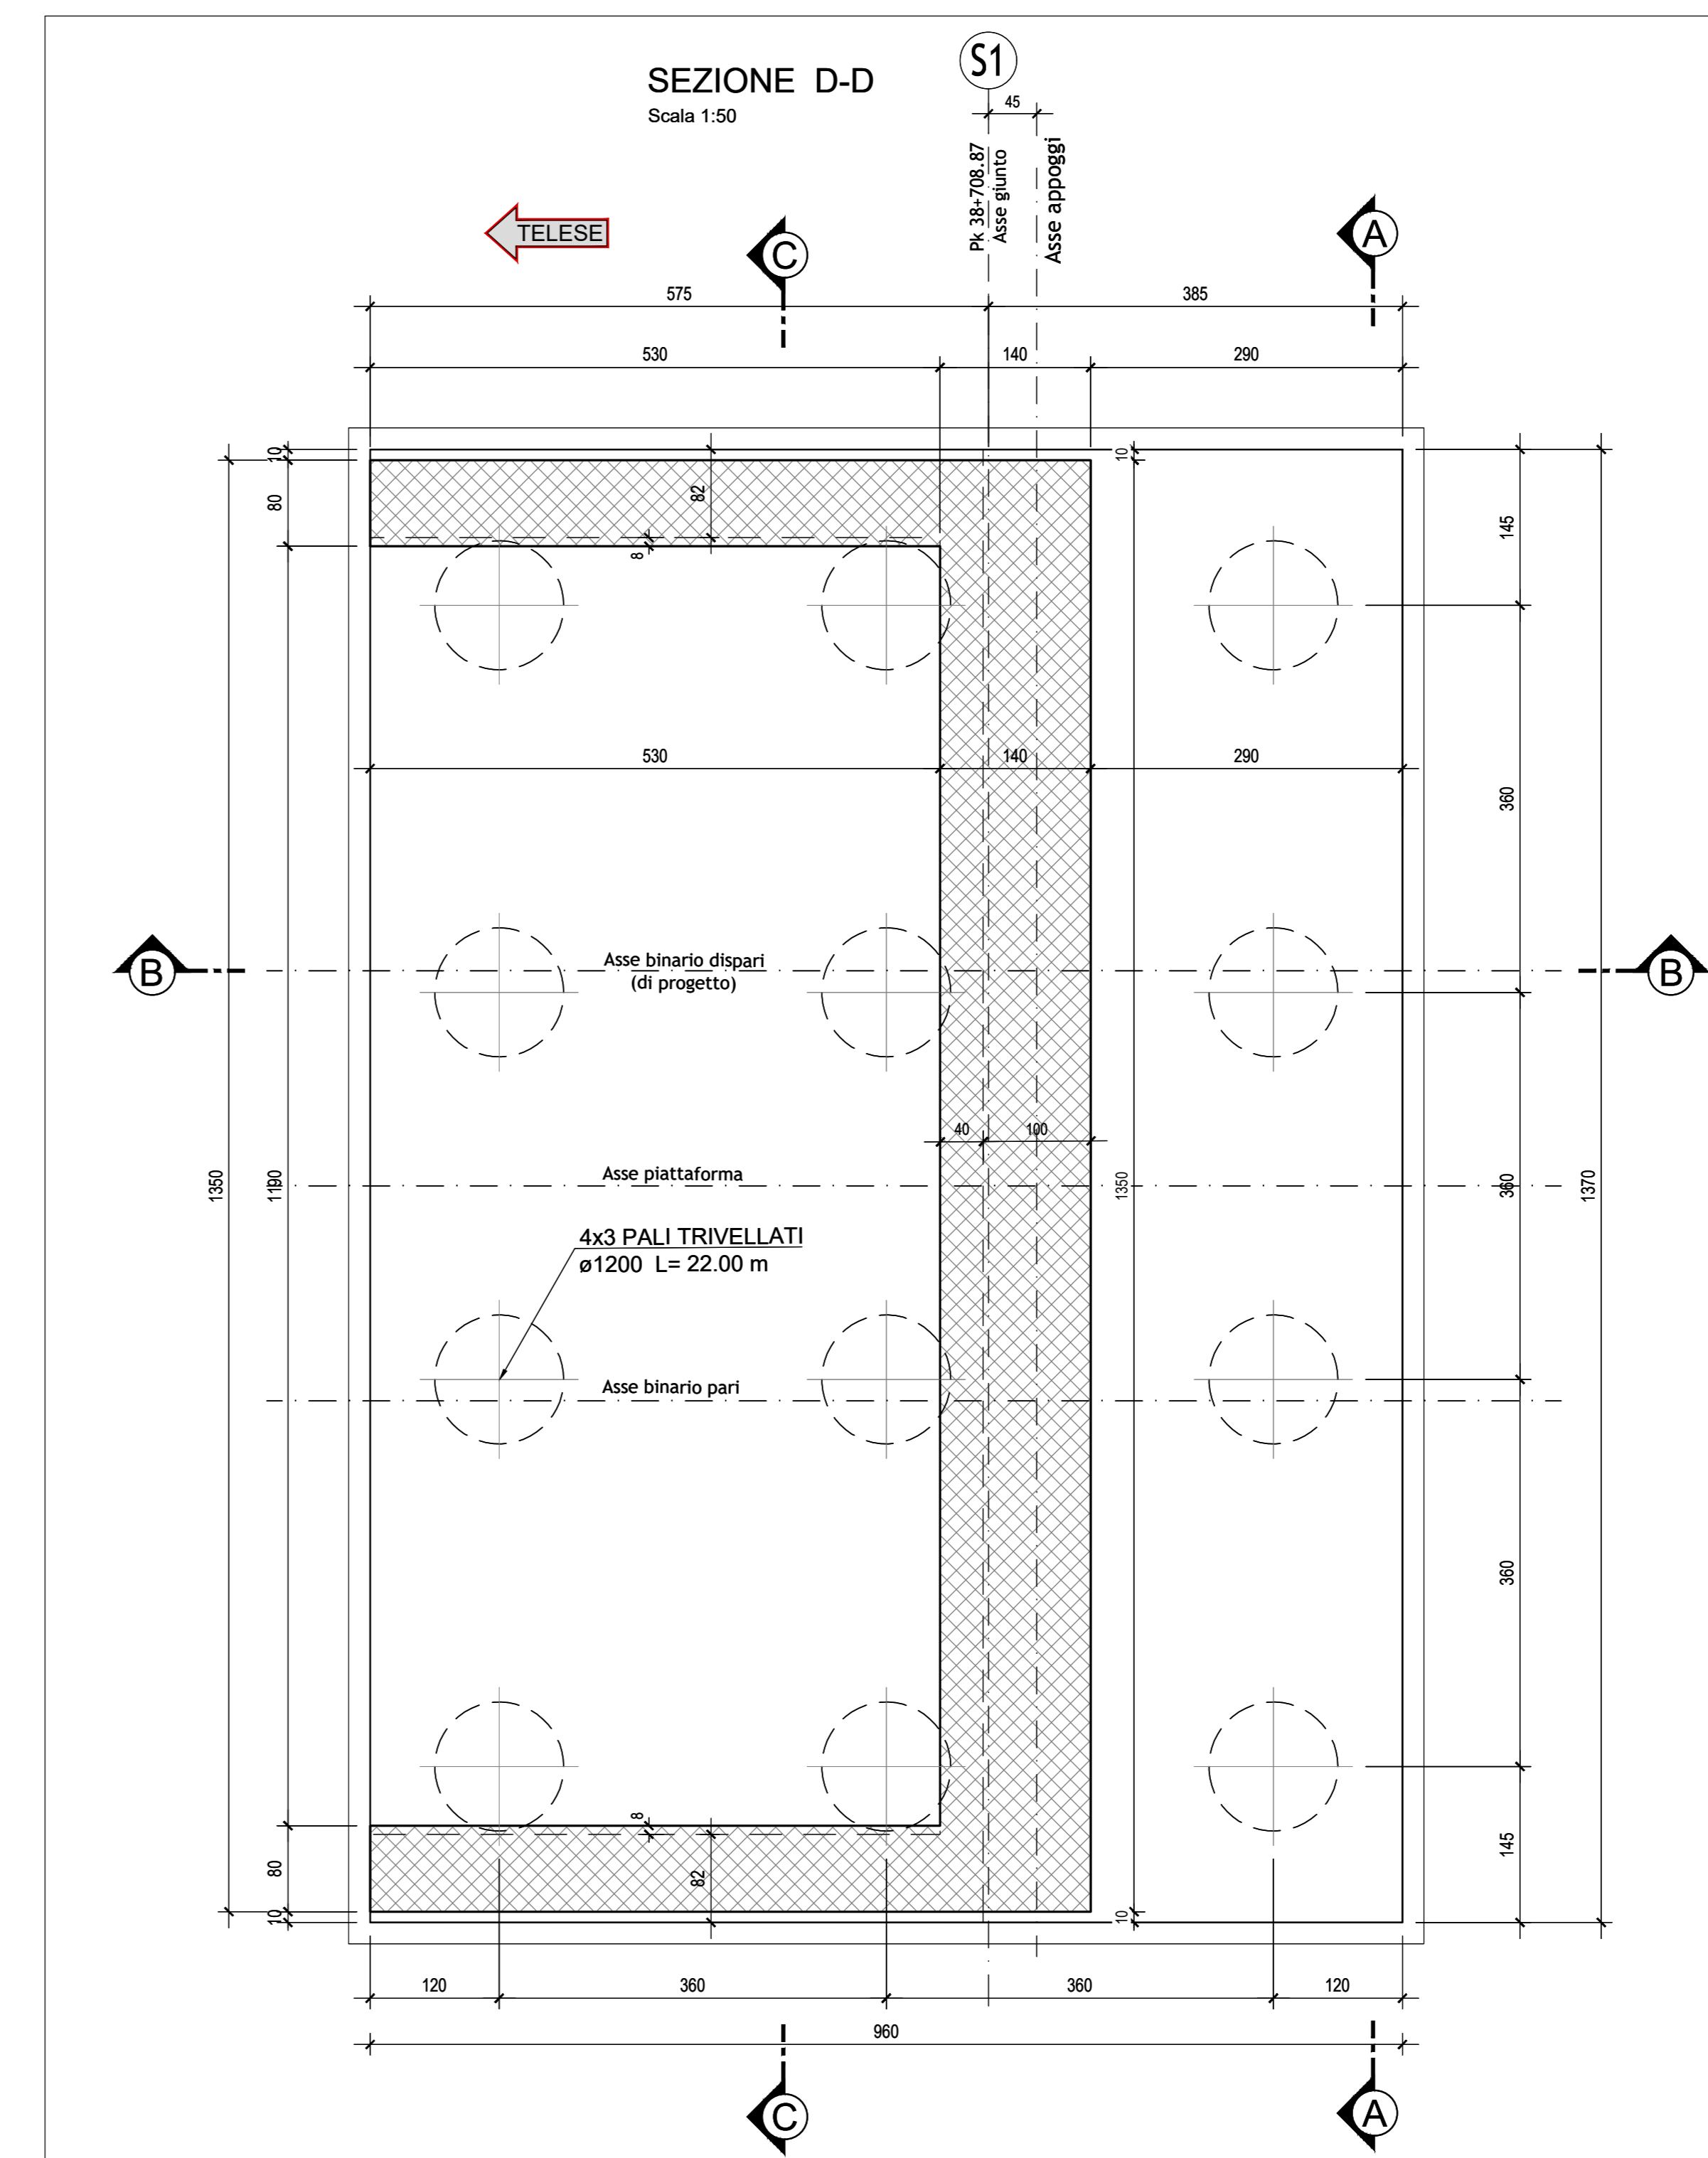
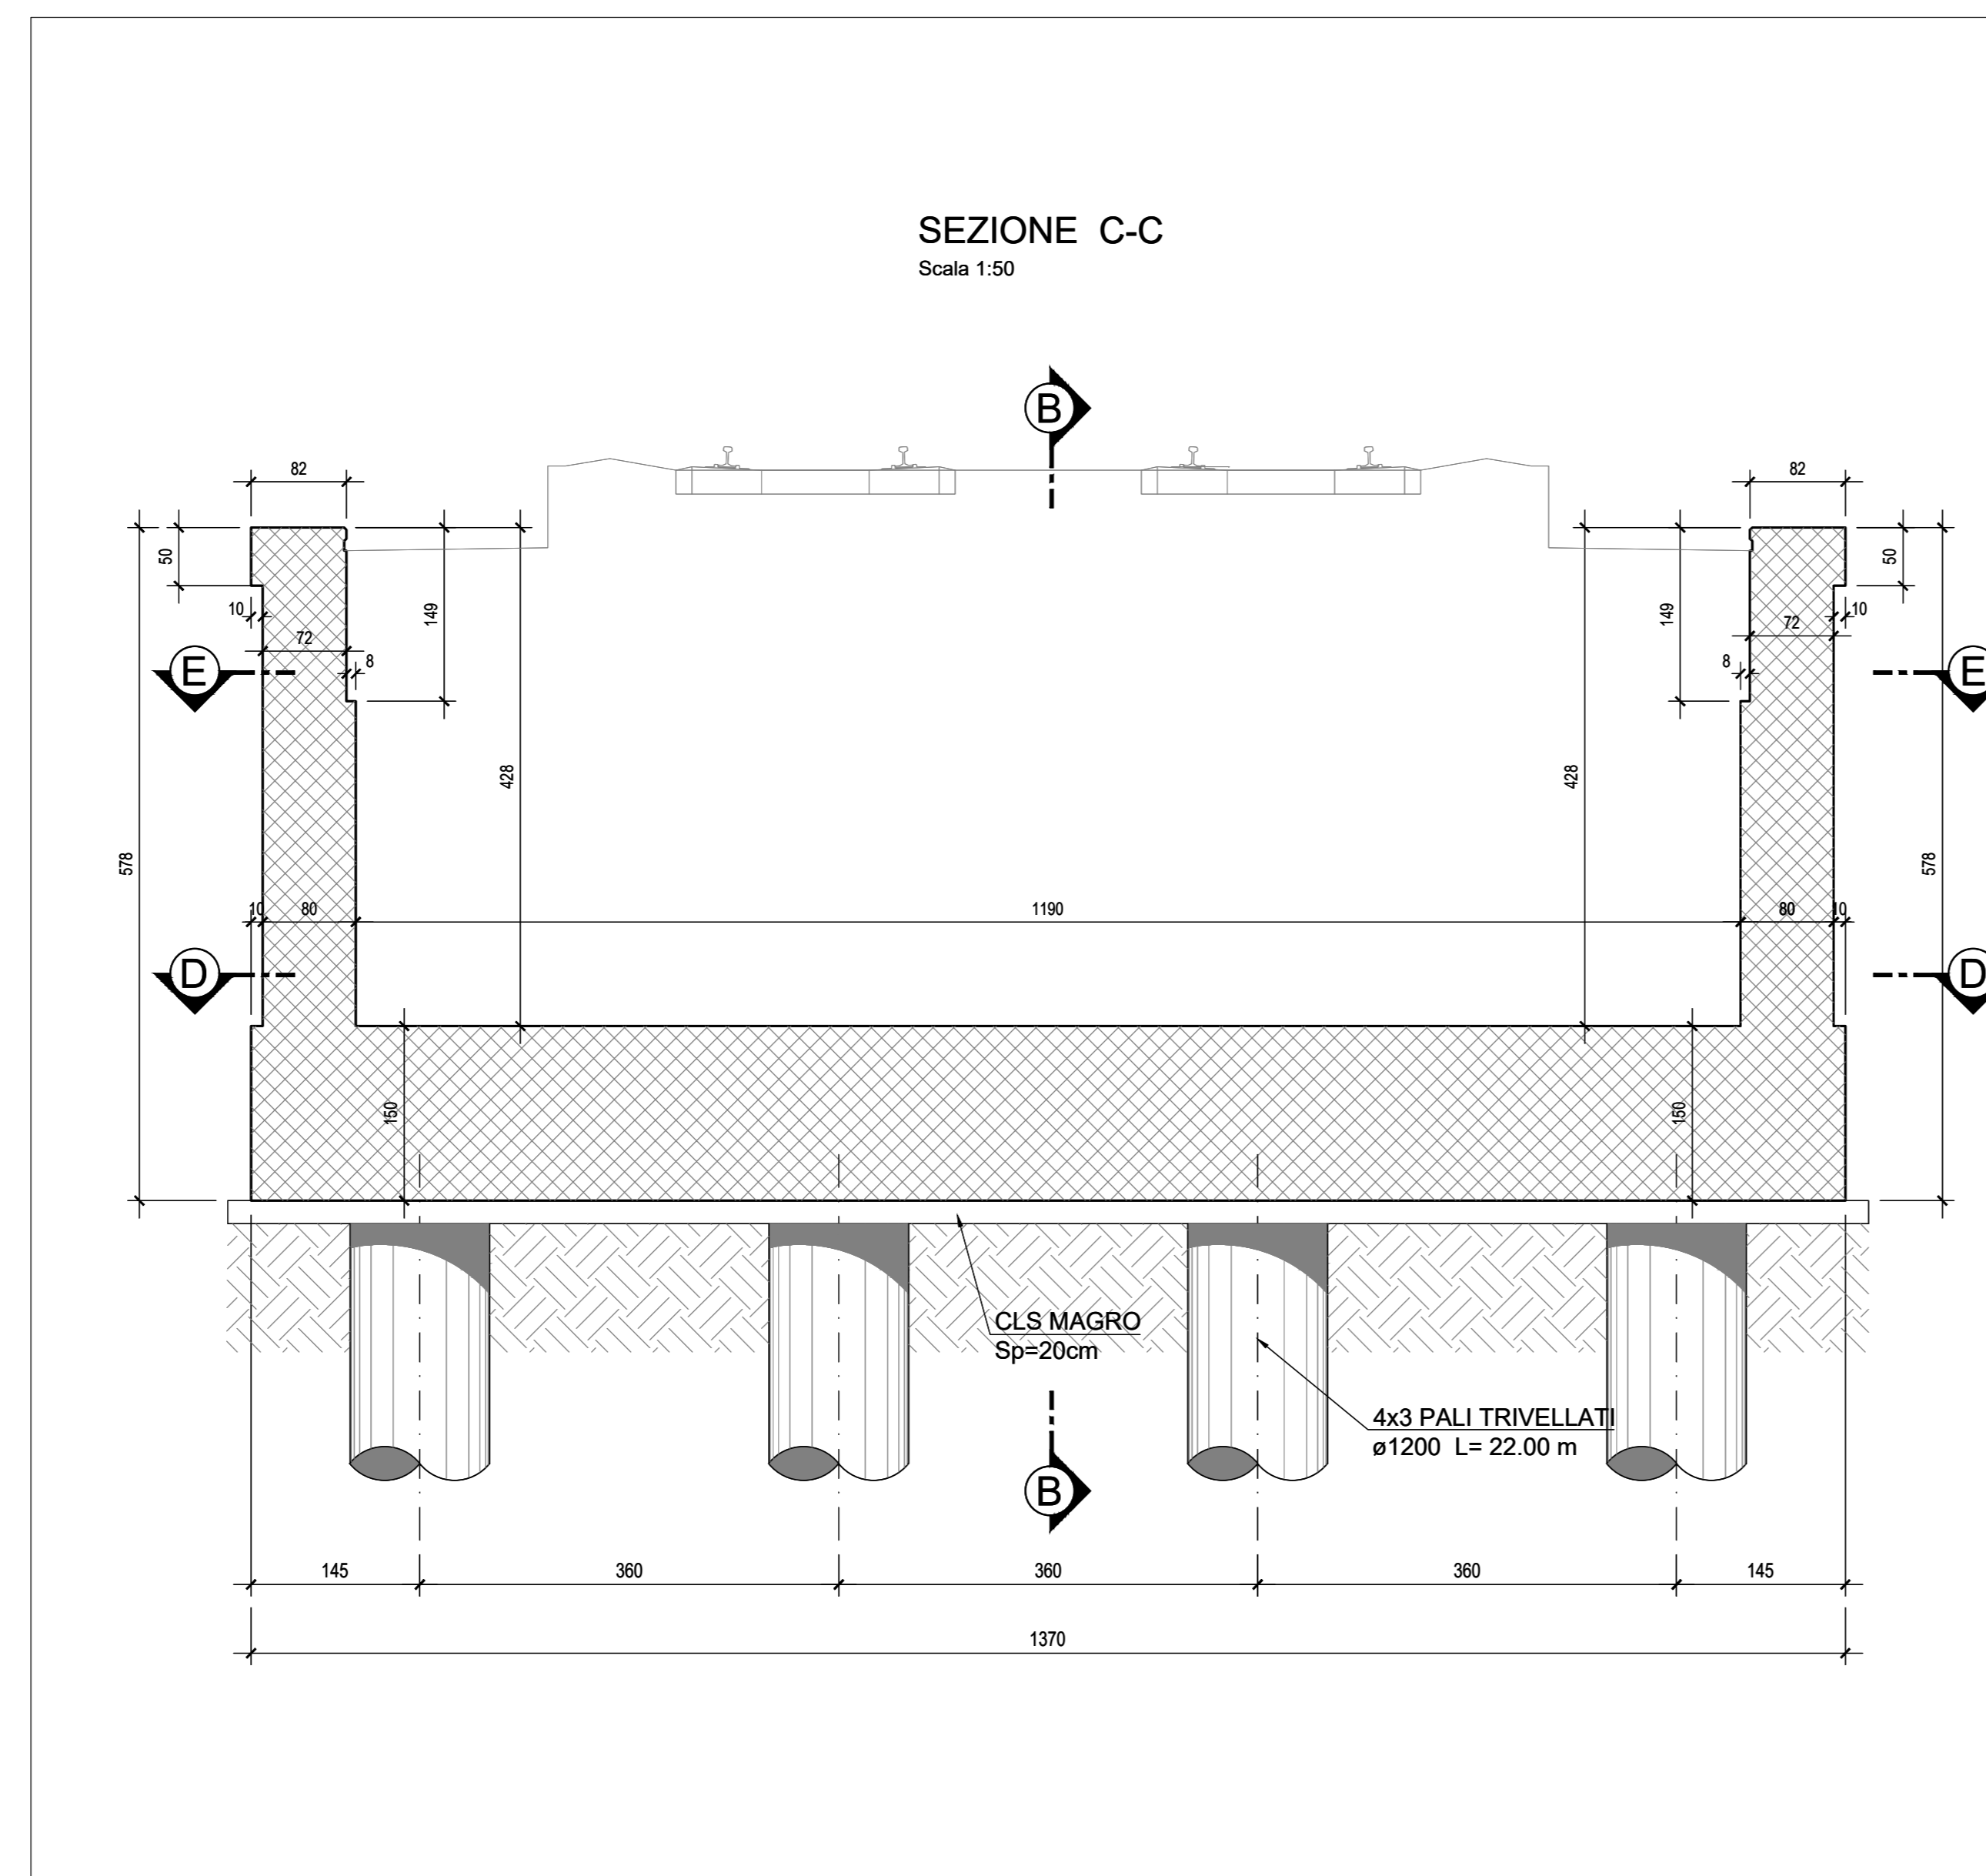


NOTE:  
Per tabella materiali ed incidenze vedi elaborato:  
IF2R.2.2.E.ZZ.TT.VI.19.0.0.001 - Tabella Materiali e incidenze

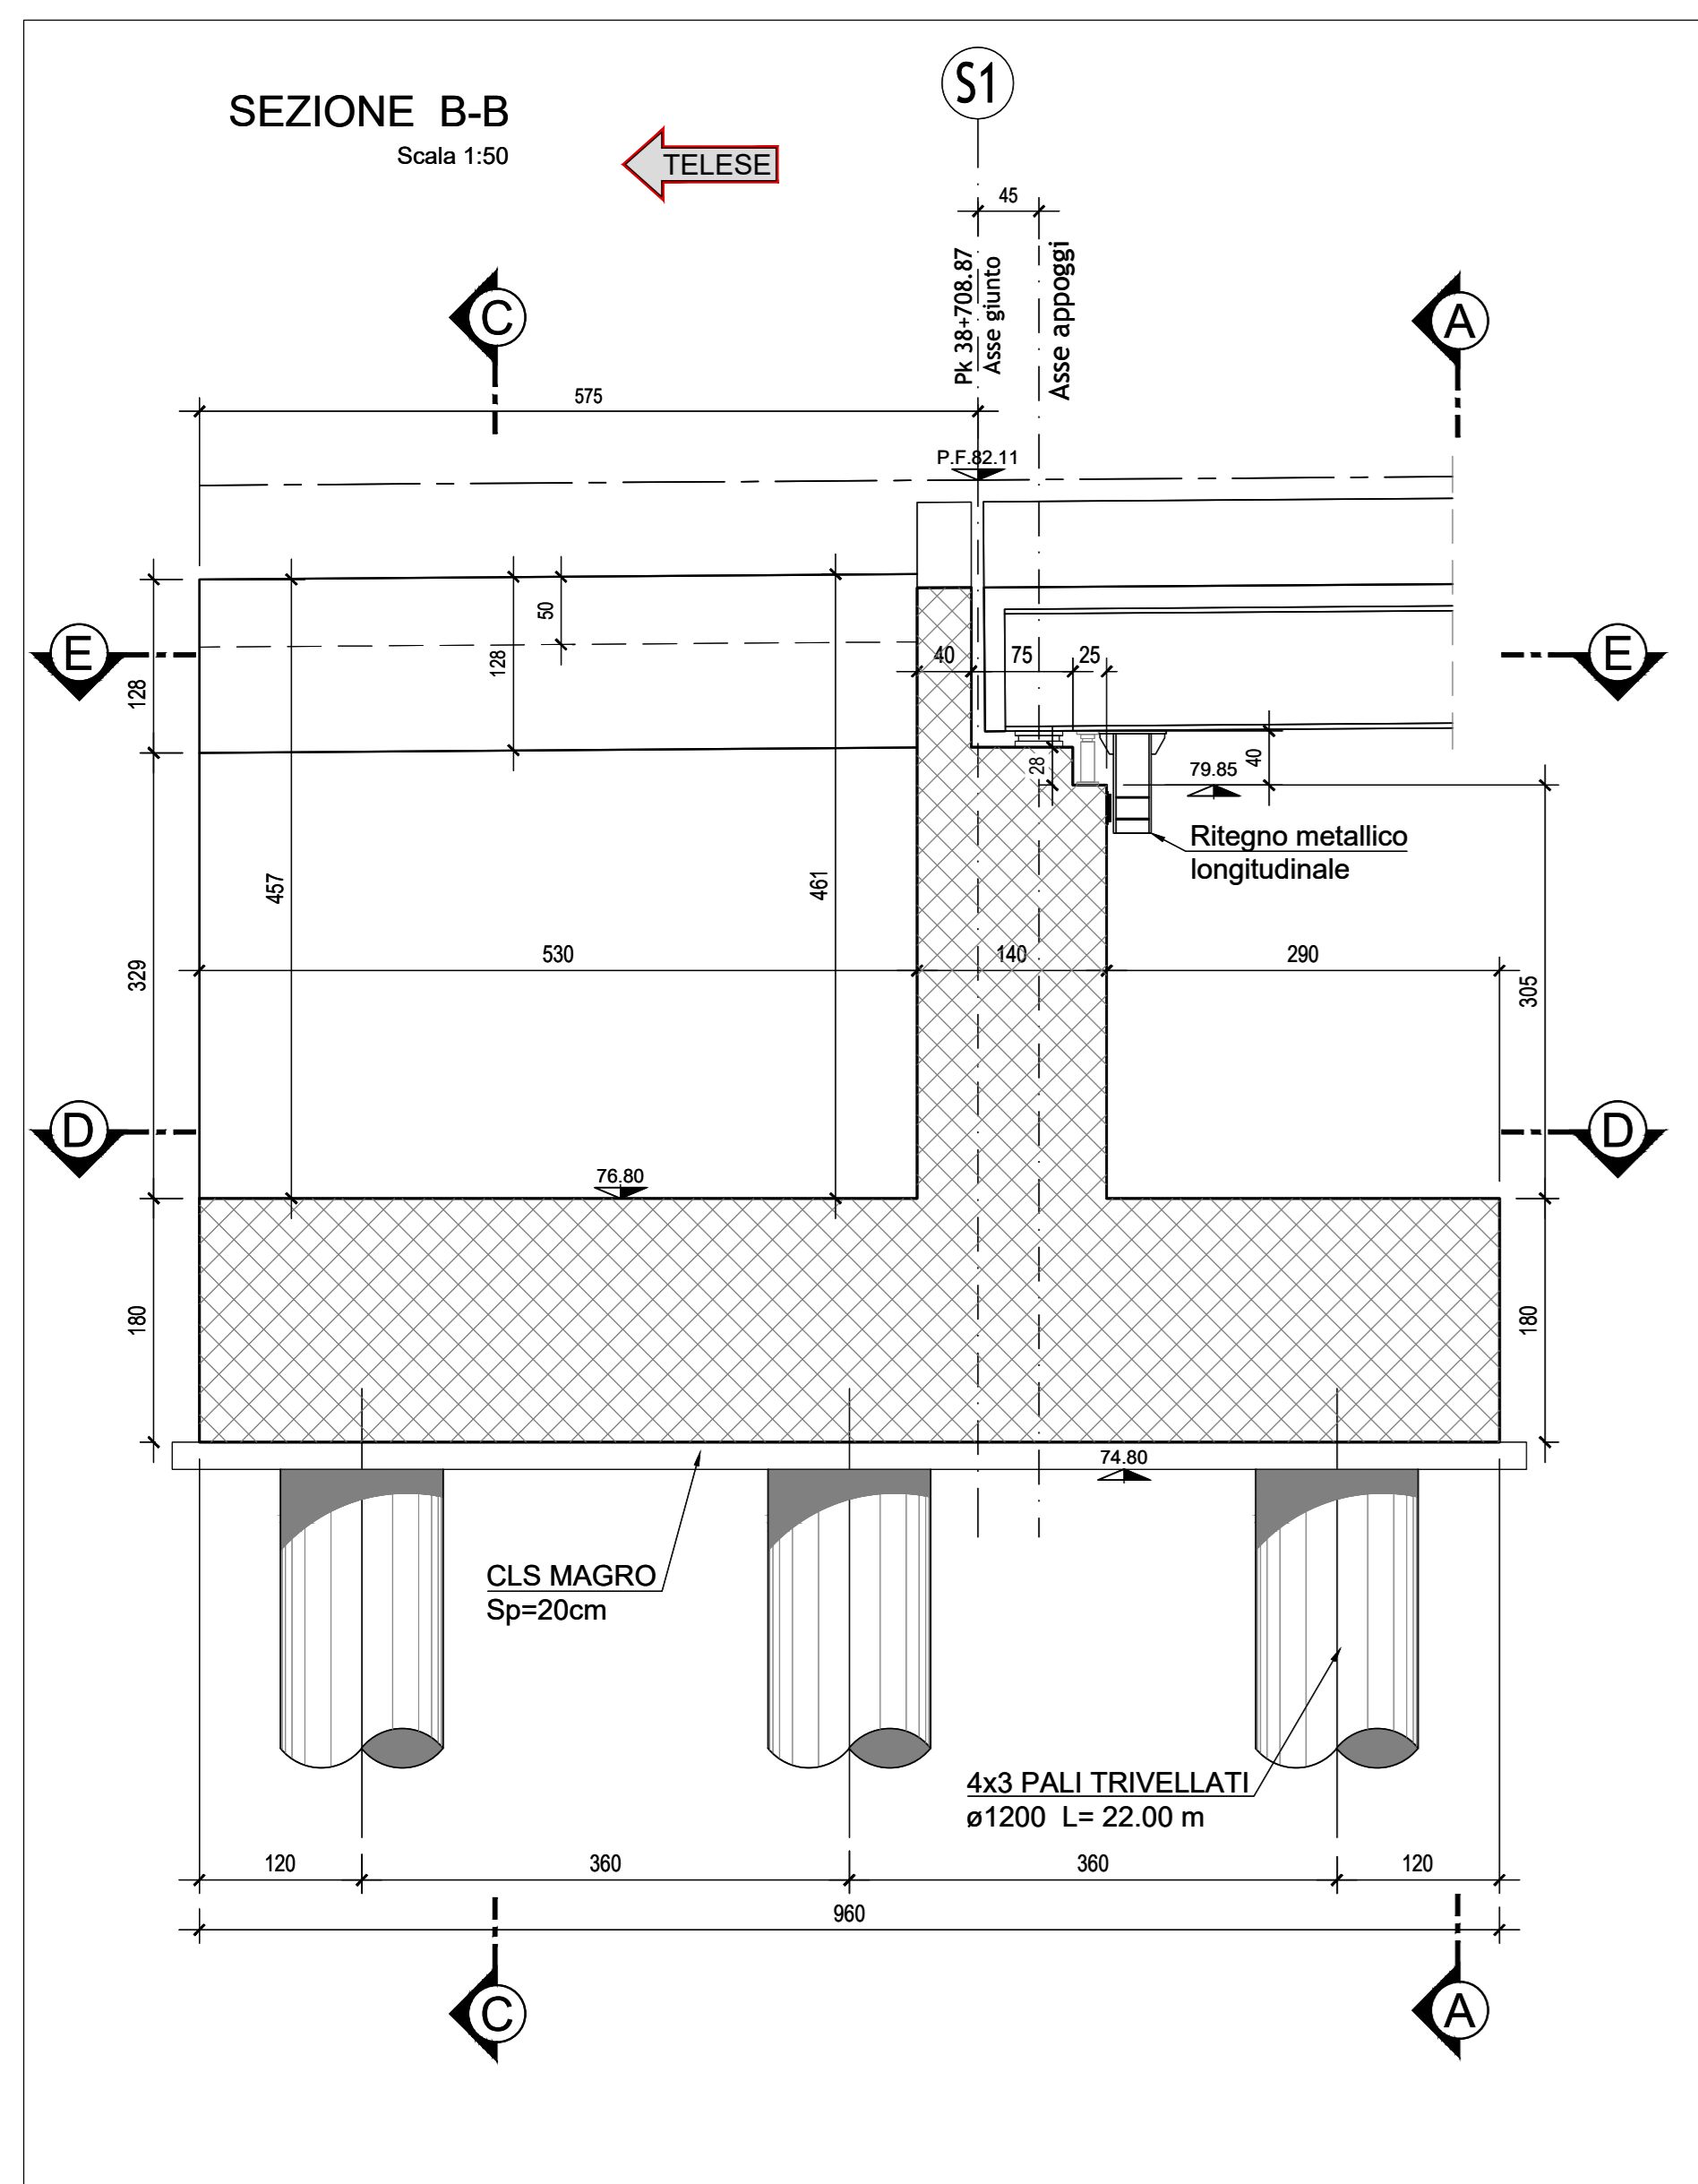

COMMITTENTE: **RFI** RETE FERROVIARIA ITALIANA GRUPPO FERROVIE DELLO STATO ITALIANE

DIREZIONE LAVORI: **ITALFERR** GRUPPO FERROVIE DELLO STATO ITALIANE

APPALTATORE: **TELESE S.p.A.** Consorzio Società Consorte a Scoperta Illimitata

PROGETTAZIONE: **Ghella** **ITINERA** **SALCEF** **COGET IMPIANTI**

MANDATARIA: **SYSTRA** **SWS** **SOTECNI** Responsabile e Direzione Su le varie progettazioni

IL DIRETTORE DELLA PROGETTAZIONE: **Ing. M. Esposito**

**PROGETTO ESECUTIVO**

**ITINERARIO NAPOLI-BARI**  
**RADDOPPIO TRATTA CANCELLO - BENEVENTO**  
**II LOTTO FUNZIONALE FRASSO TELESINO - VITLANO**  
**2° SUBLOTTO TELESE - SAN LORENZO**

**DISEGNO**  
**PONTI E VIADOTTI DI LINEA**  
**V19**  
**Ponte Martello - PONTE dal km 38+708.87 al km 726.37**  
**Spalla S1 - Carpenteria elevazione e fondazione**

APPALTATORE: **Ing. M. Esposito** IL DIRETTORE TECNICO SCALA: 1:50

Rev.	Descrizione	Redatto	Verificato	Approvato	Data	Autore/Rev. Data
A	EMISSIONE	C. PNTI	G. COPPA		29/05/2021	29/05/2021
B	REVISIONE A SEGUITO REV.	C. PNTI	G. COPPA		31/10/2021	31/10/2021

File: IF2R.2.2.E.ZZ.BB.VI.19.0.4.001-B.dwg n. Elab.