



SEZIONE TRASVERSALE IN RETTIFILO IN CAMPATA  
(DIAFRAMMA TIPO D2)

Scala 1:20

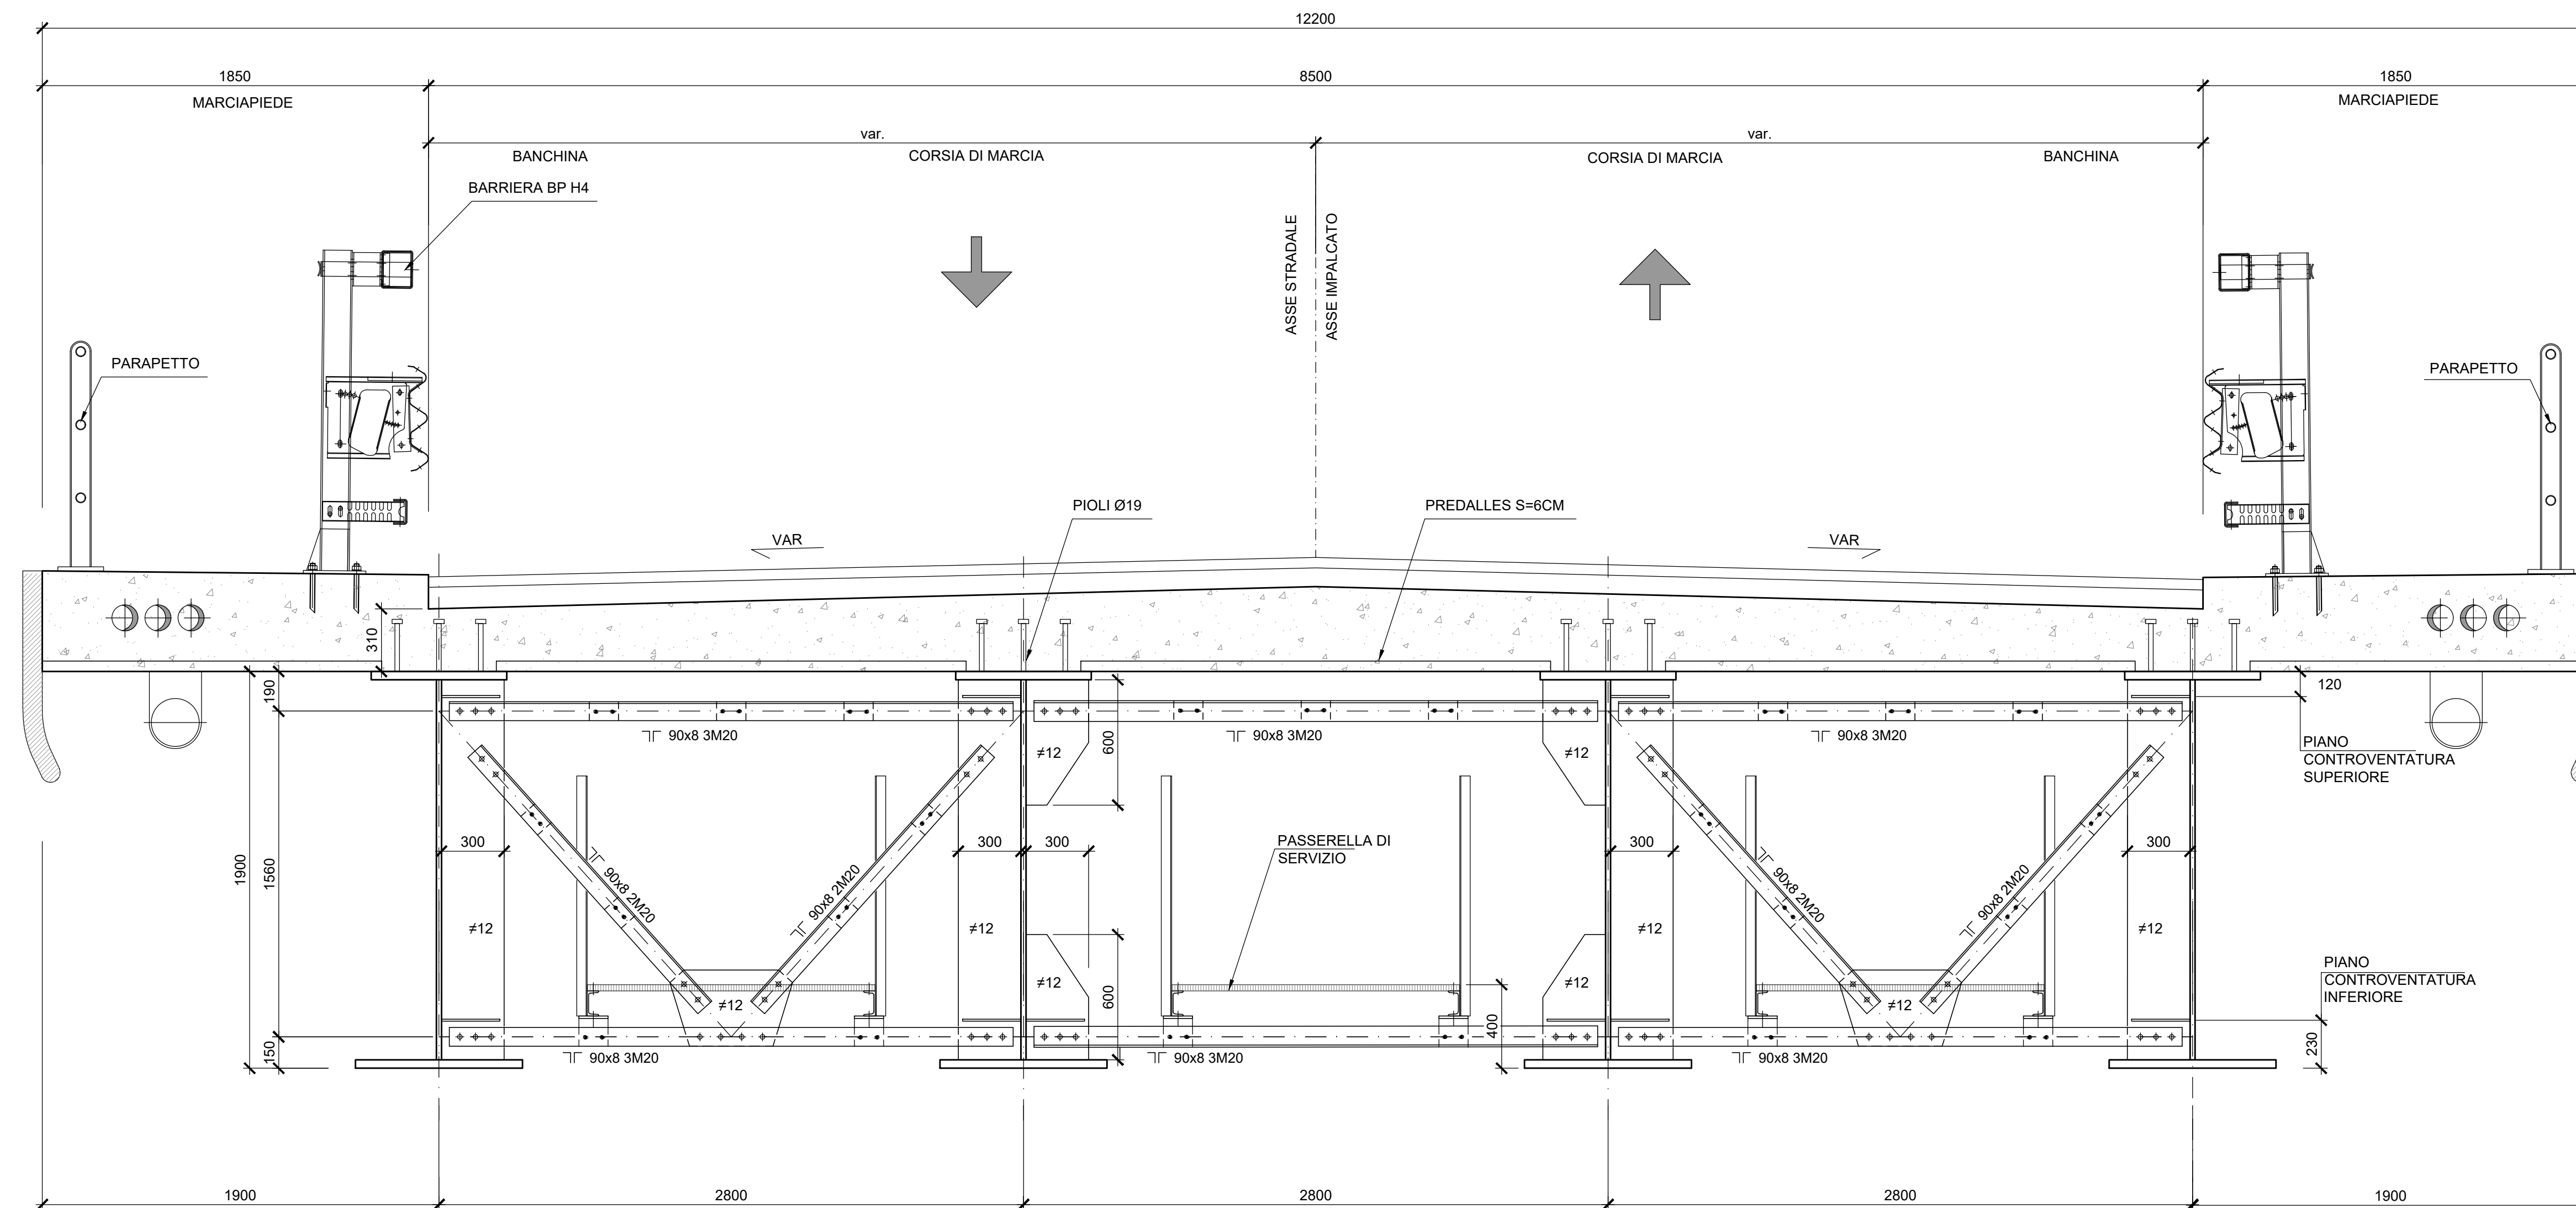

SEZIONE TRASVERSALE IN RETTIFILO IN CAMPATA  
(DIAFRAMMA TIPO D3)

Scala 1:20

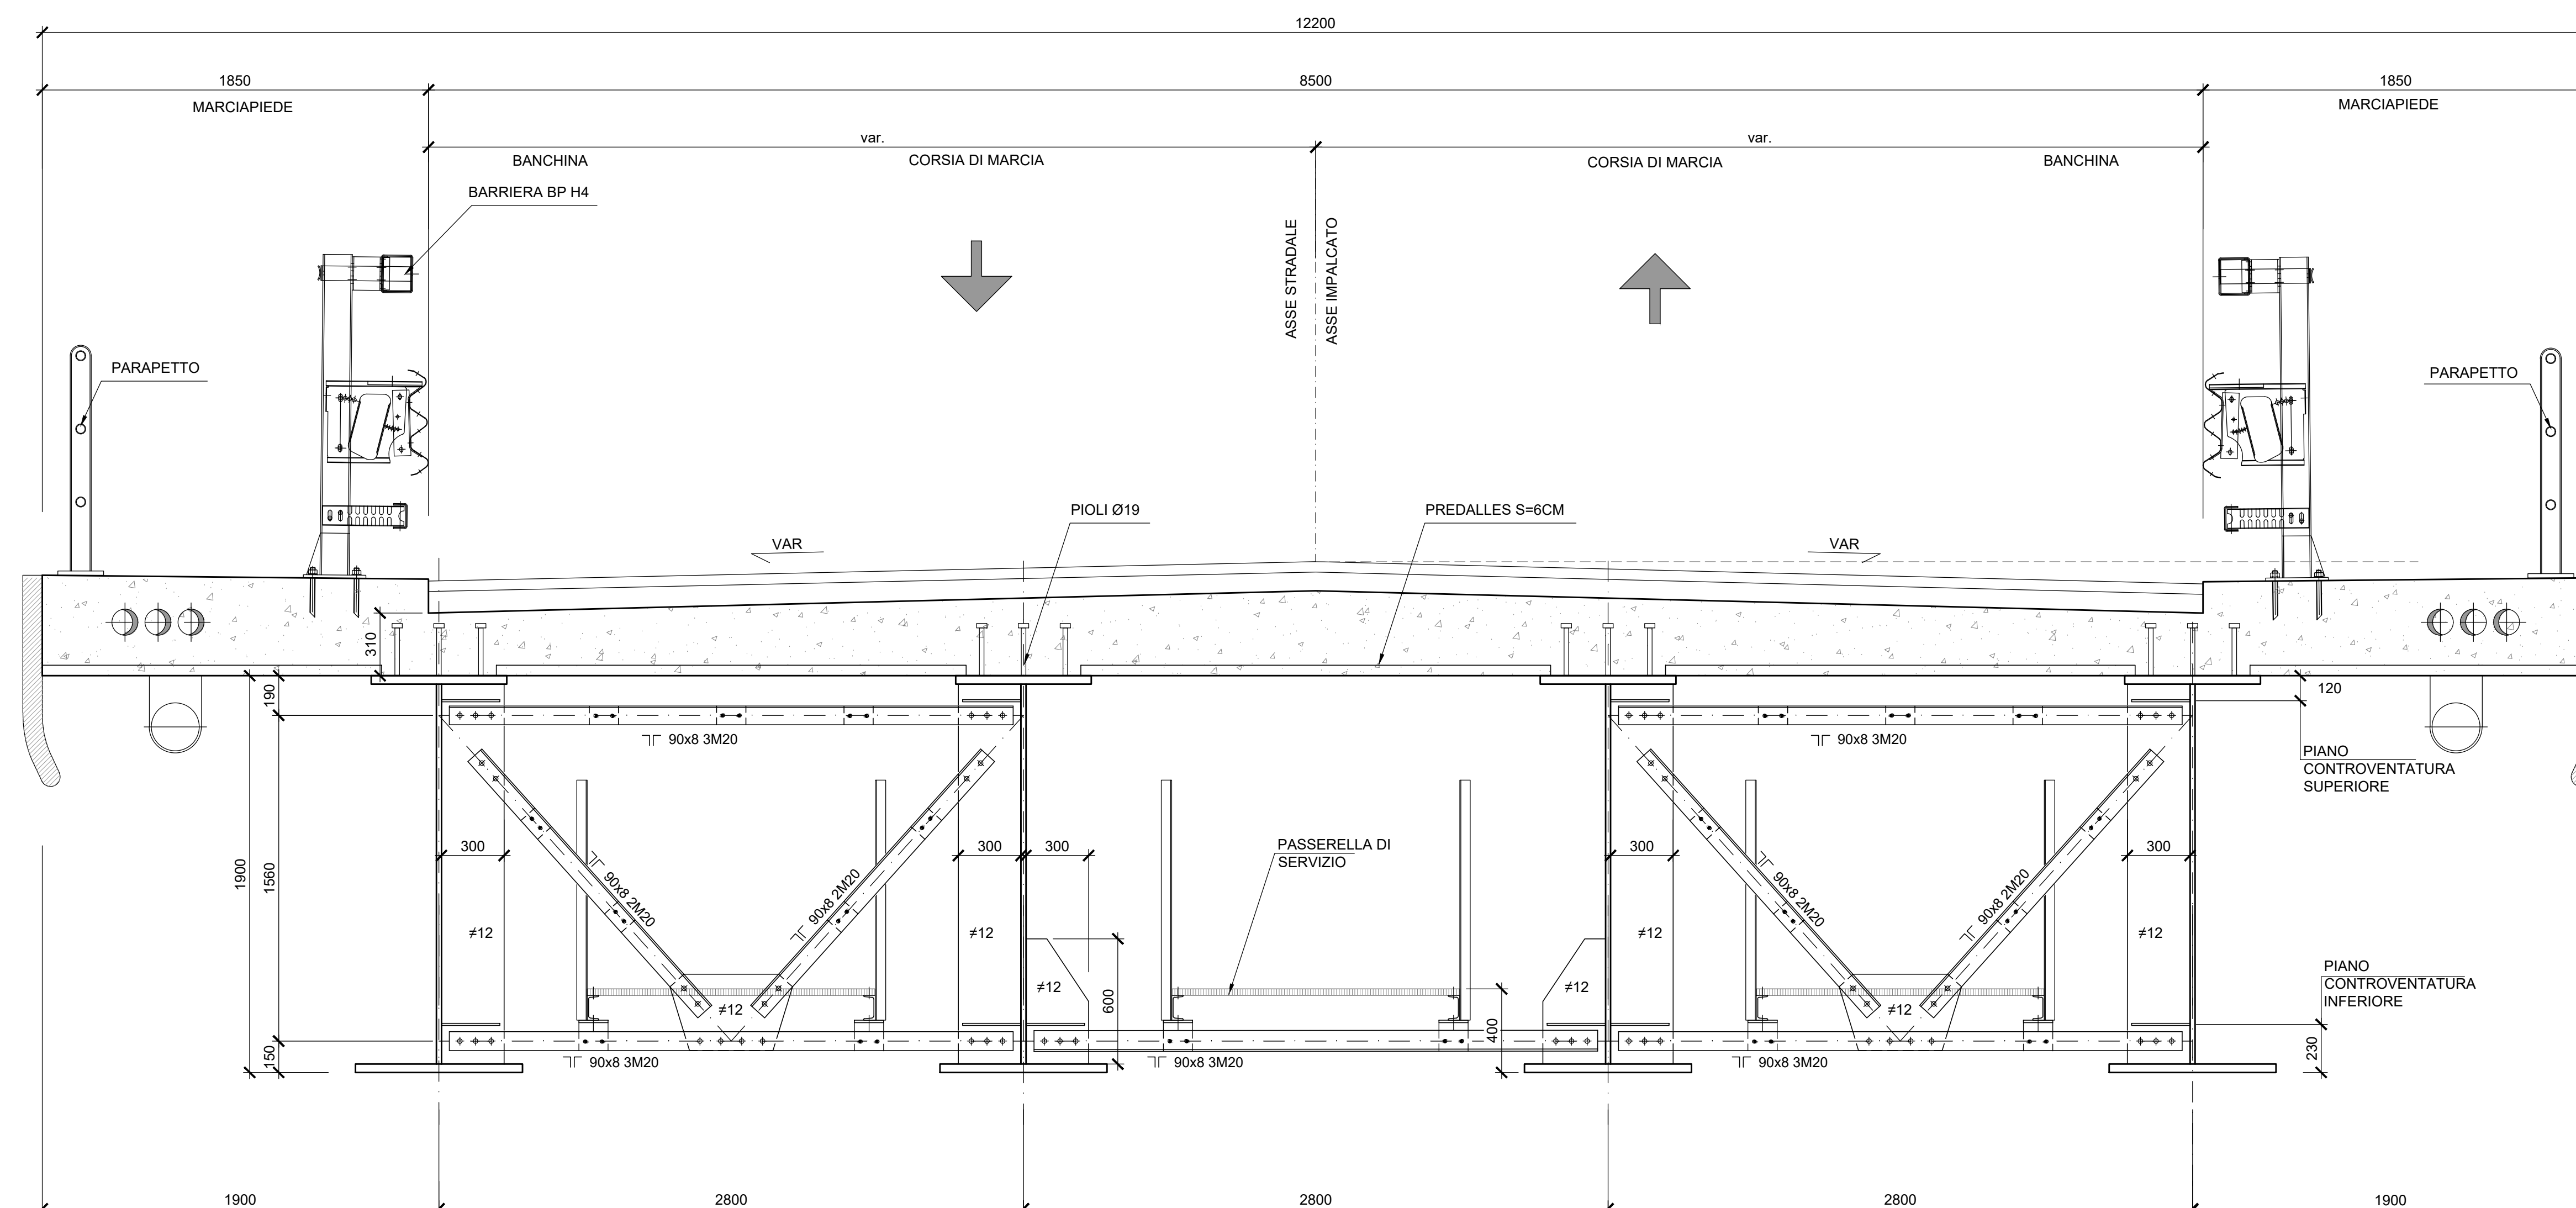

COMMITTENTE: **RFI** RETE FERROVIARIA ITALIANA GRUPPO FERROVIE DELLO STATO ITALIANE

DIREZIONE LAVORI: **ITALFERR** GRUPPO FERROVIE DELLO STATO ITALIANE

APPALTATORE: **TELESE S.p.A. r.l.**  
Consorzio Telese Società Consortile a Scoperta e Società Limitata

PROGETTAZIONE: **Ghella** (Consorzio di Ingegneri), **ITINERA**, **SALCEF** (SALCEF GROUP), **COGET IMPIANTI**

MANDATARIA: **SYSTRA** MANDANTI: **SWS**, **SOTECNI** IL DIRETTORE DELLA PROGETTAZIONE: **Ing. L. LACORON**

**PROGETTO ESECUTIVO**

**ITINERARIO NAPOLI-BARI RADDOPPIO TRATTA CANCELLO - BENEVENTO II LOTTO FUNZIONALE FRASSO TELESINO - VITULANO 2° SUBLOTTO TELESE - SAN LORENZO**

DISEGNO  
OPERE D'ARTE VIABILITA'  
IV02 - CAVALCAFERROVIA S.S. 106 al km 37+009 (NV22)  
Carpenteria metallica - Sezioni trasversali - tav. 2/2

APPALTATORE: **Ing. M. ESPERON** SCALA: 1:50

COMMESSA	LOTTO	FASE	ENTE	TIPO DOC.	OPERAV/DISCIPLINA	PROGR.	REV.
IF2R	Z2	E	Z2	BC	IV020200	002	B

Rev.	Descrizione	Redatto	Data	Verificato	Data	Approvato	Data	Autorizzato	Data
A	EMMISSIONE	M. MARICATO	20/05/21	G. DIANGELO	24/05/21	L. BRILLOZZI	24/05/21	IL PROGETTISTA	
B	REVISIONE A SEGUITO DI RIV.	M. MARICATO	28/05/21	G. DIANGELO	28/05/21	L. BRILLOZZI	28/05/21	IL PROGETTISTA	

File: IF2R.2.2.E.ZZ.BC.IV.02.0.002.B.dwg n. Elab.